




SITUACIÓN GENERAL (sin escala)



SITUACIÓN EN DEMARCACIÓN HIDROGRÁFICA DEL SEGURA (escala 1:1.500.000)

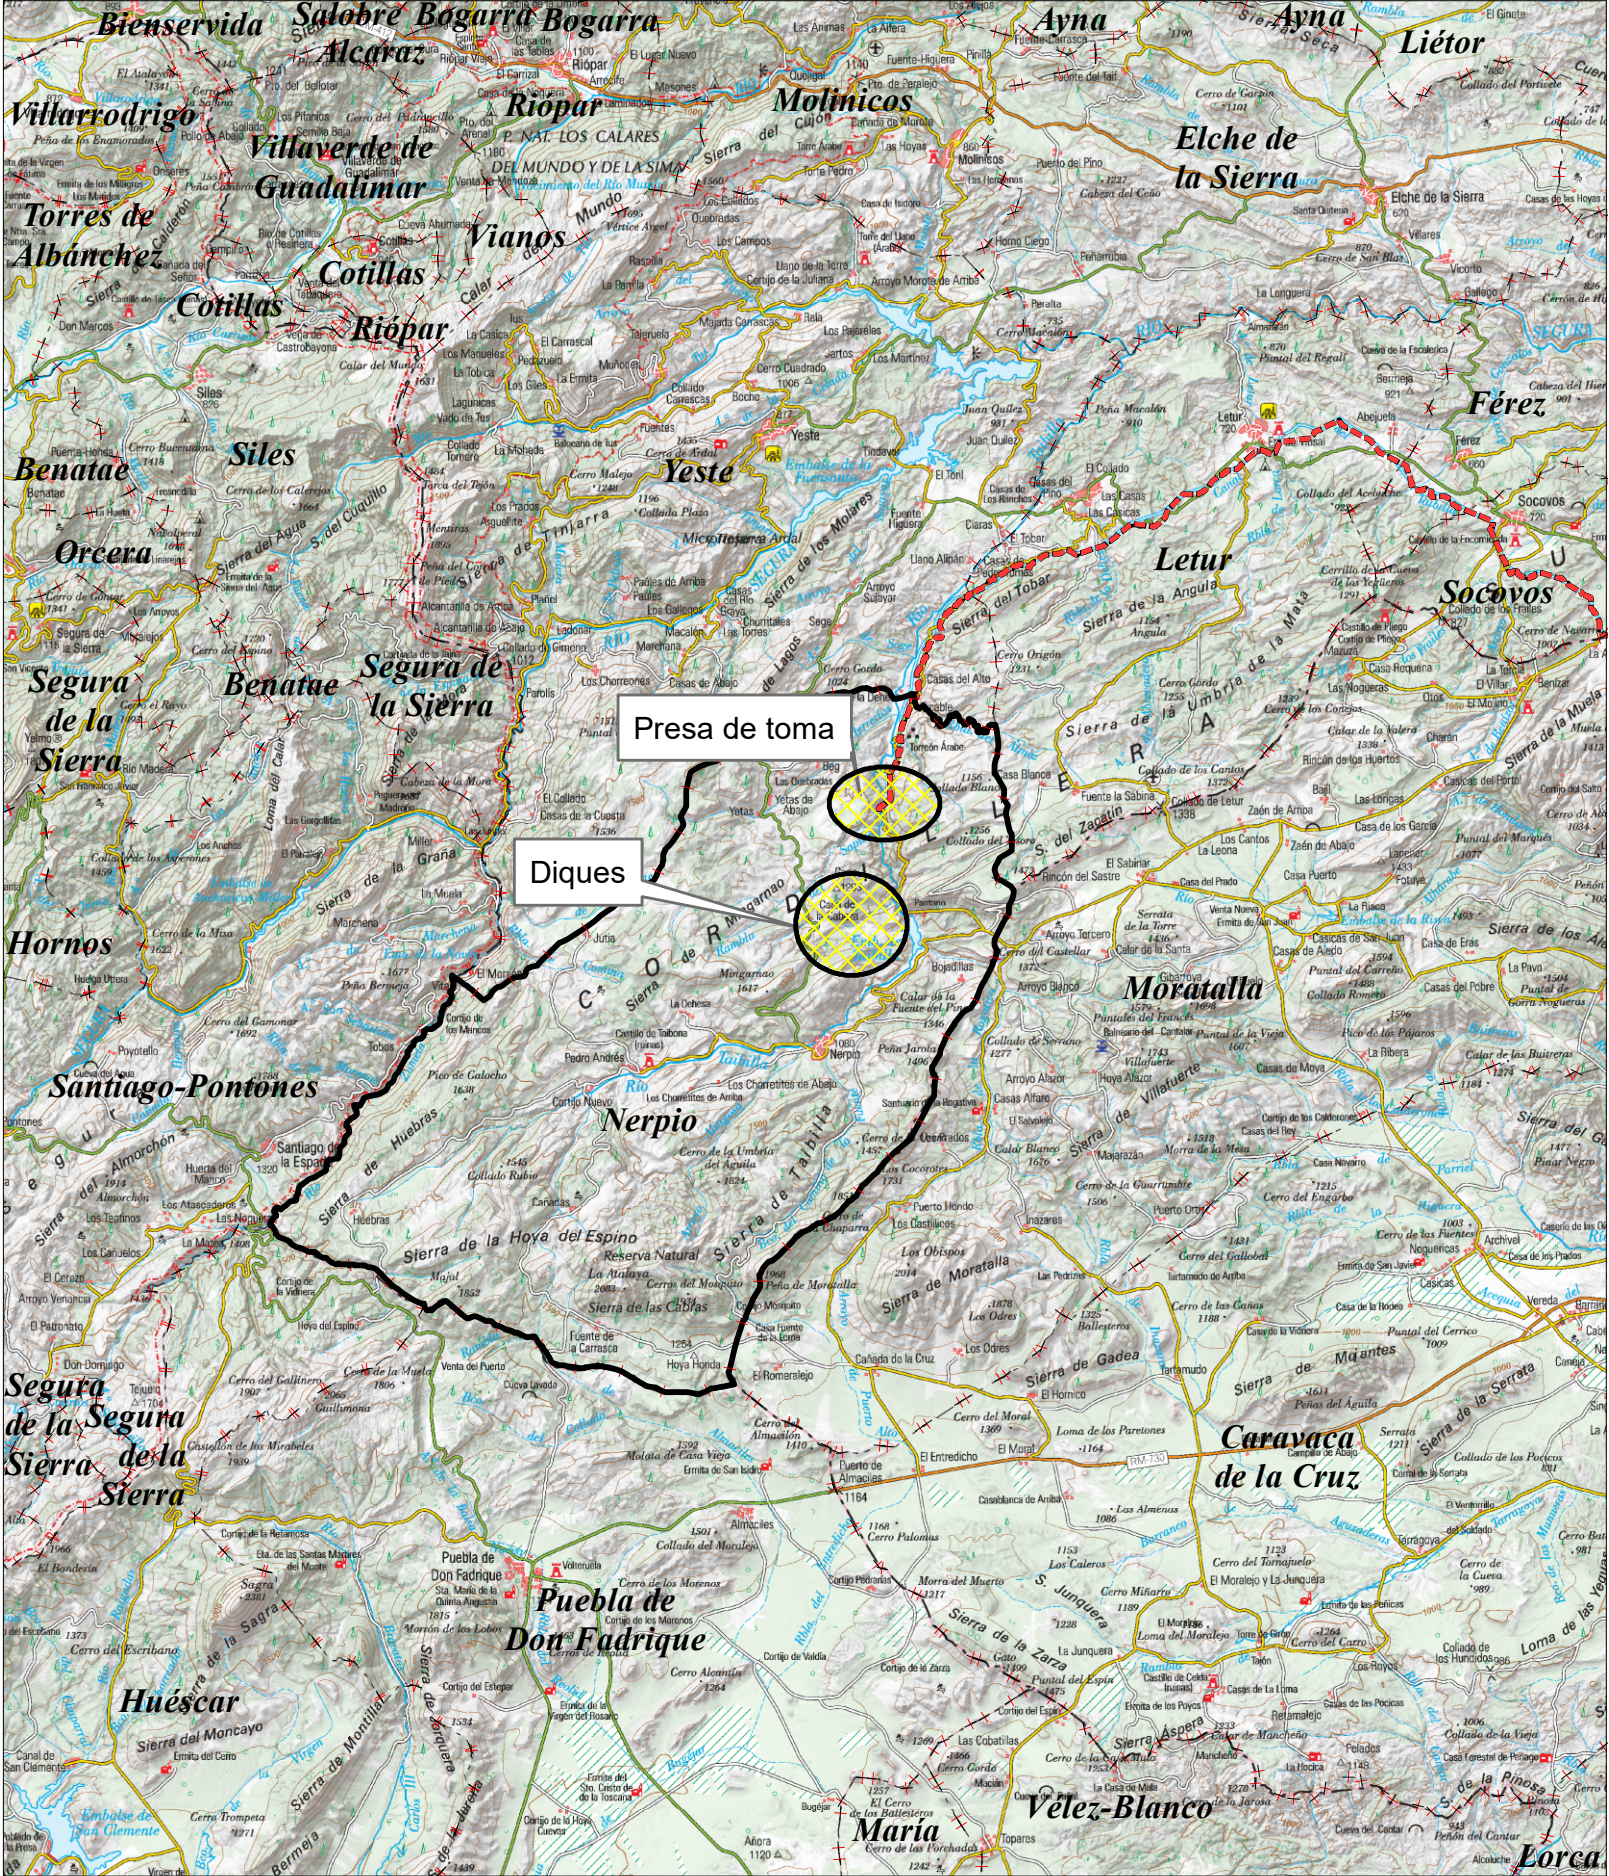

EMPLAZAMIENTO MUNICIPAL (escala 1:300.000)

	MINISTERIO PARA LA TRANSICIÓN ECOLÓGICA Y EL RETO DEMOGRÁFICO DIRECCIÓN GENERAL DEL AGUA		Mancomunidad de los Canales del Taibilla (O.A.)	Yº Bº EL DIRECTOR	EL ING. DIRECTOR DEL PROYECTO	EL ING. AUTOR DEL PROYECTO	EMPRESA CONSULTORA	TÍTULO	ESCALA DE ORIGINALES	DESIGNACIÓN	FECHA	PLANO Nº
							Tragsatec	PROYECTO DE RETIRADA DE VEGETACIÓN EN AZUD DE TOMA DEL TAIBILLA Y ESTABILIZACIÓN DE CUENCAS DE APORTE AL RÍO TAIBILLA (ABINERPIO)	INDICADAS	SITUACIÓN	MARZO 2024	1
					Sergio Arza López		Grupo Tragsa		UNE A3 ORIGINALES			HOJA 1 de 1