4231700 4231600 4231500 4231400 4231300 4231200 4231100

563900 563800 563700 563600 563500

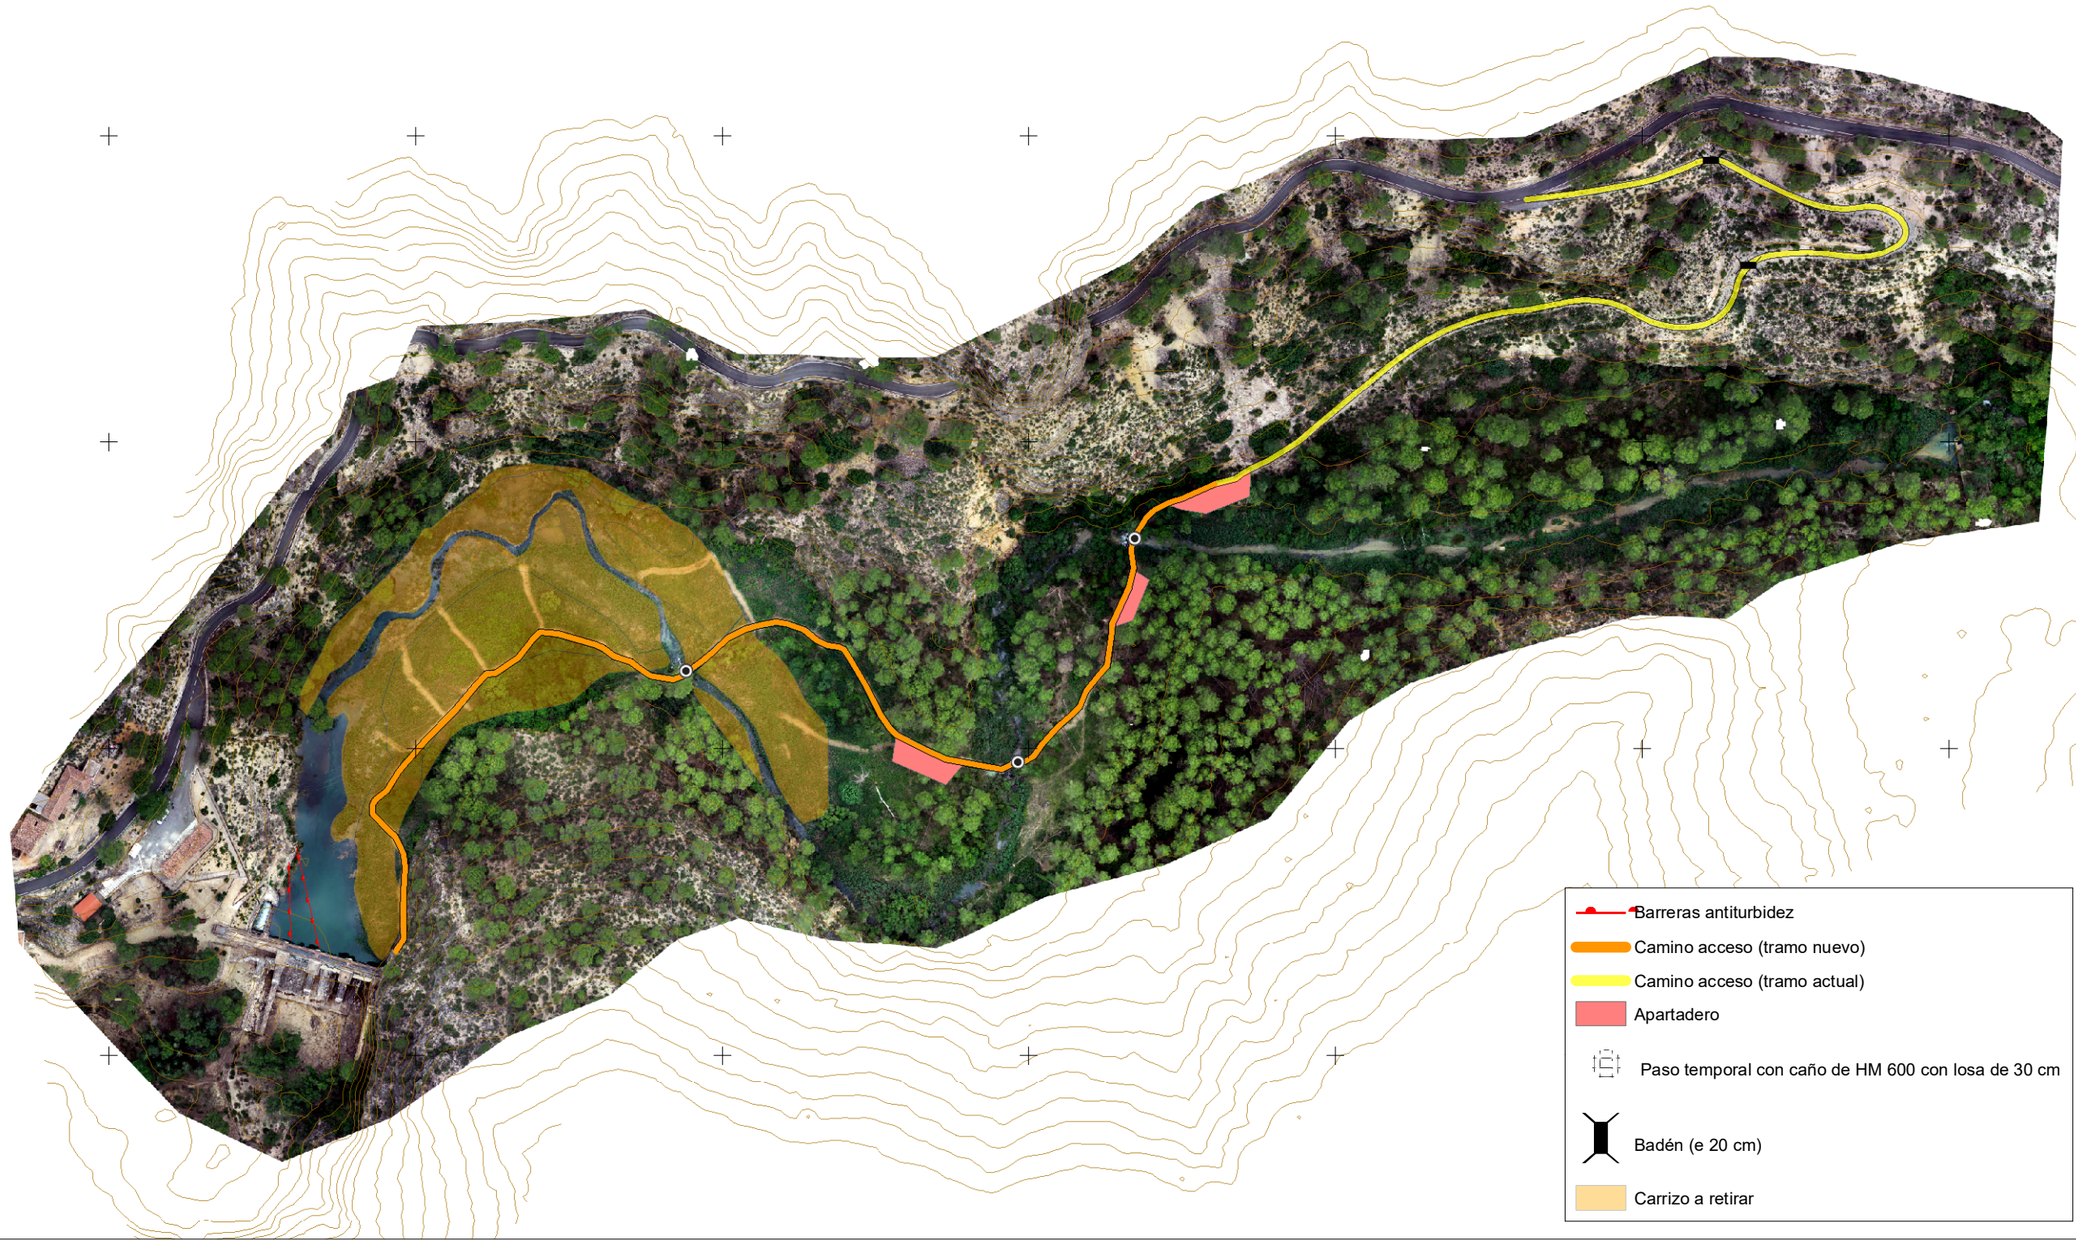

MINISTERIO PARA LA TRANSICIÓN ECOLÓGICA Y EL RETO DEMOGRÁFICO DIRECCIÓN GENERAL DEL AGUA	Mancomunidad de los Canales del Taibilla (O.A.)	Vº Bº EL DIRECTOR	EL ING. DIRECTOR DEL PROYECTO	EL ING. AUTOR DEL PROYECTO Sergio Arza López EMPRESA CONSULTORA Tragsatec Grupo Tragsa	TÍTULO PROYECTO DE RETIRADA DE VEGETACIÓN EN AZUD DE TOMA DEL TAIBILLA Y ESTABILIZACIÓN DE CUENCAS DE APORTE AL RÍO TAIBILLA (AB/NERPIO)	ESCALA DE ORIGINALES 1:2.000 0 10 20 m UNE A3 ORIGINALES	DESIGNACIÓN PLANO CONJUNTO DE LAS OBRAS VASO DE AZUD DE TOMA	FECHA MARZO 2024	PLANO Nº 2.2 HOJA 1 DE 1