


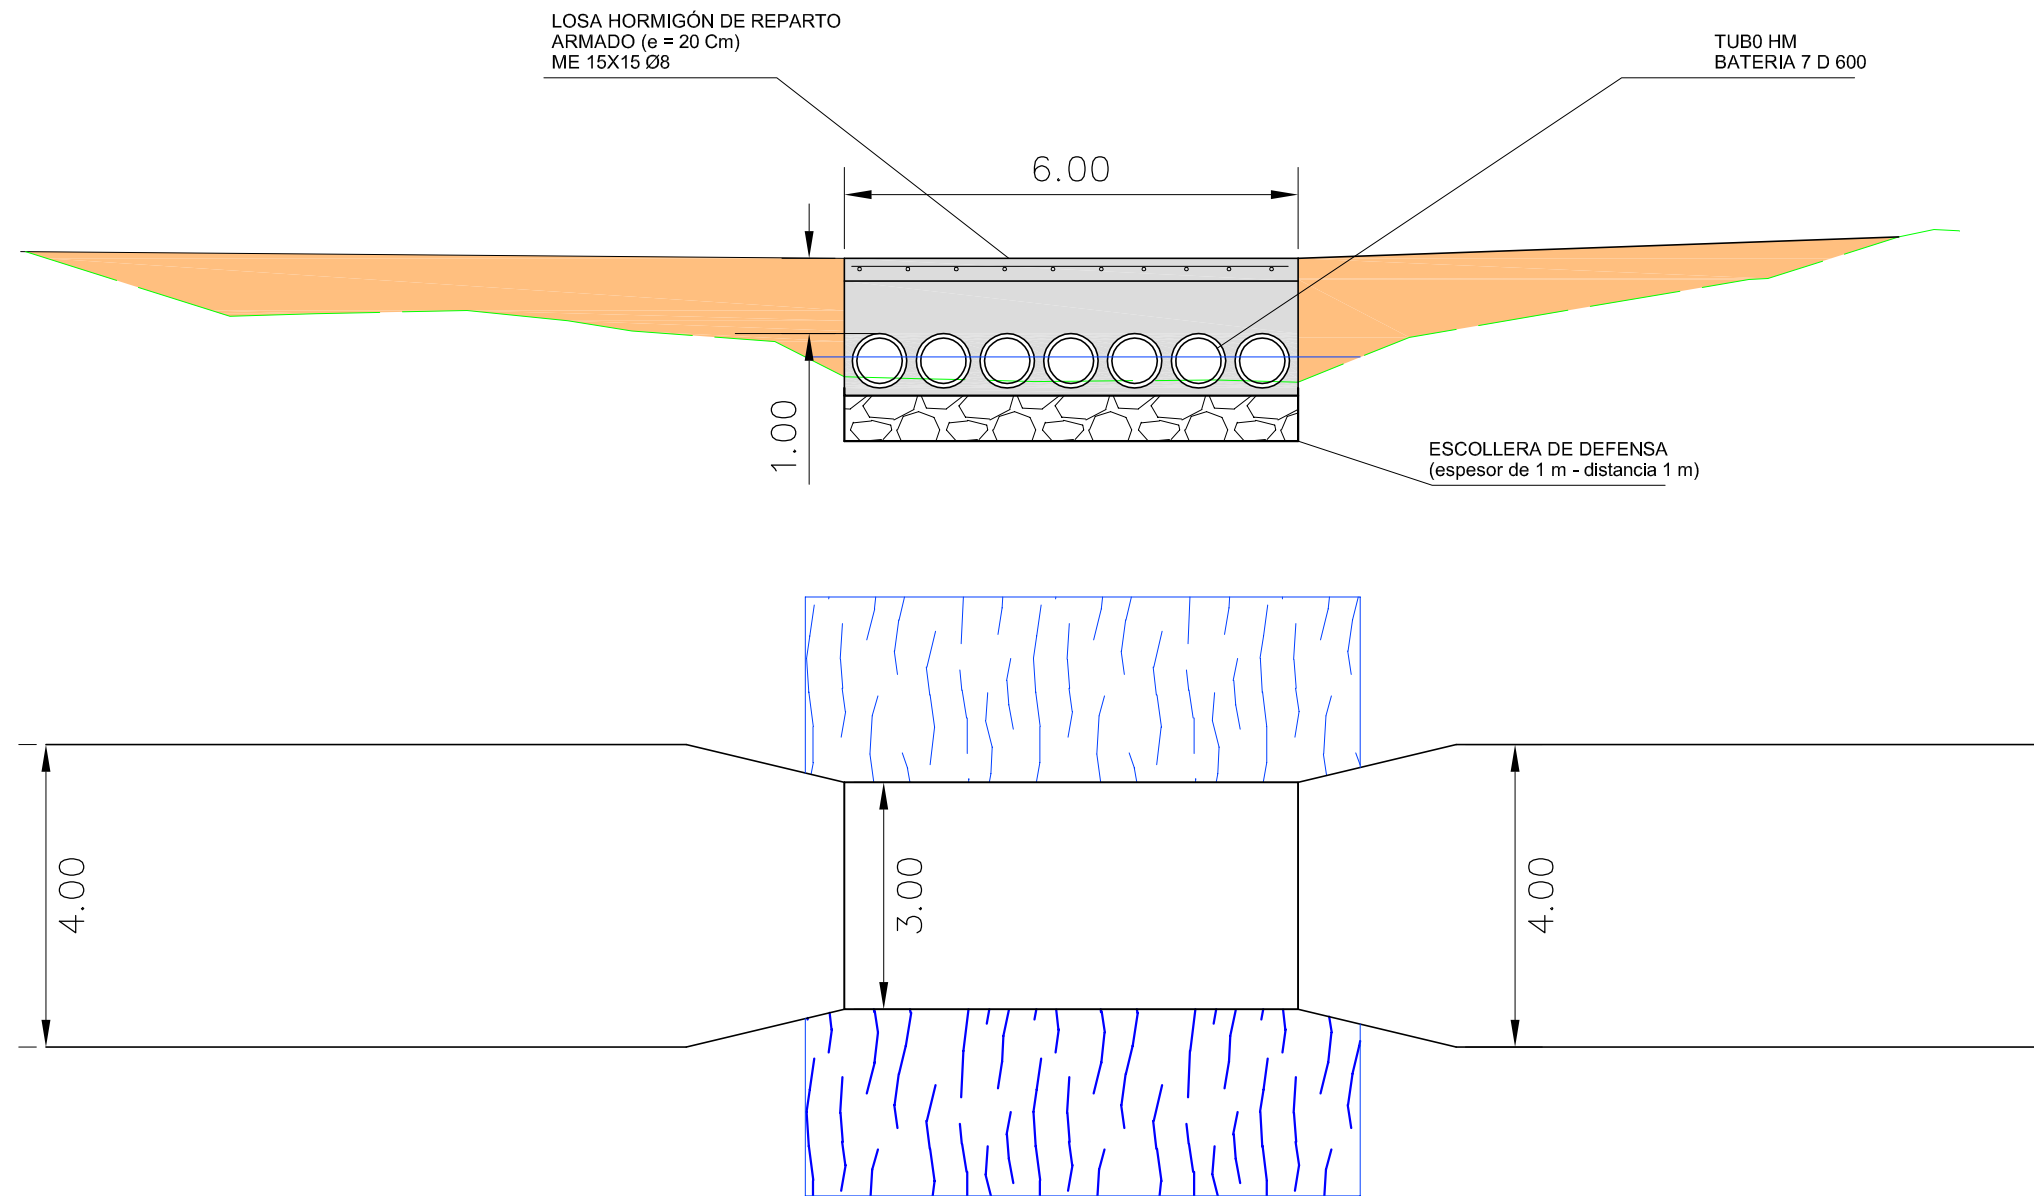

PLANTA DE PASO INUNDABLE
(escala 1/100)