



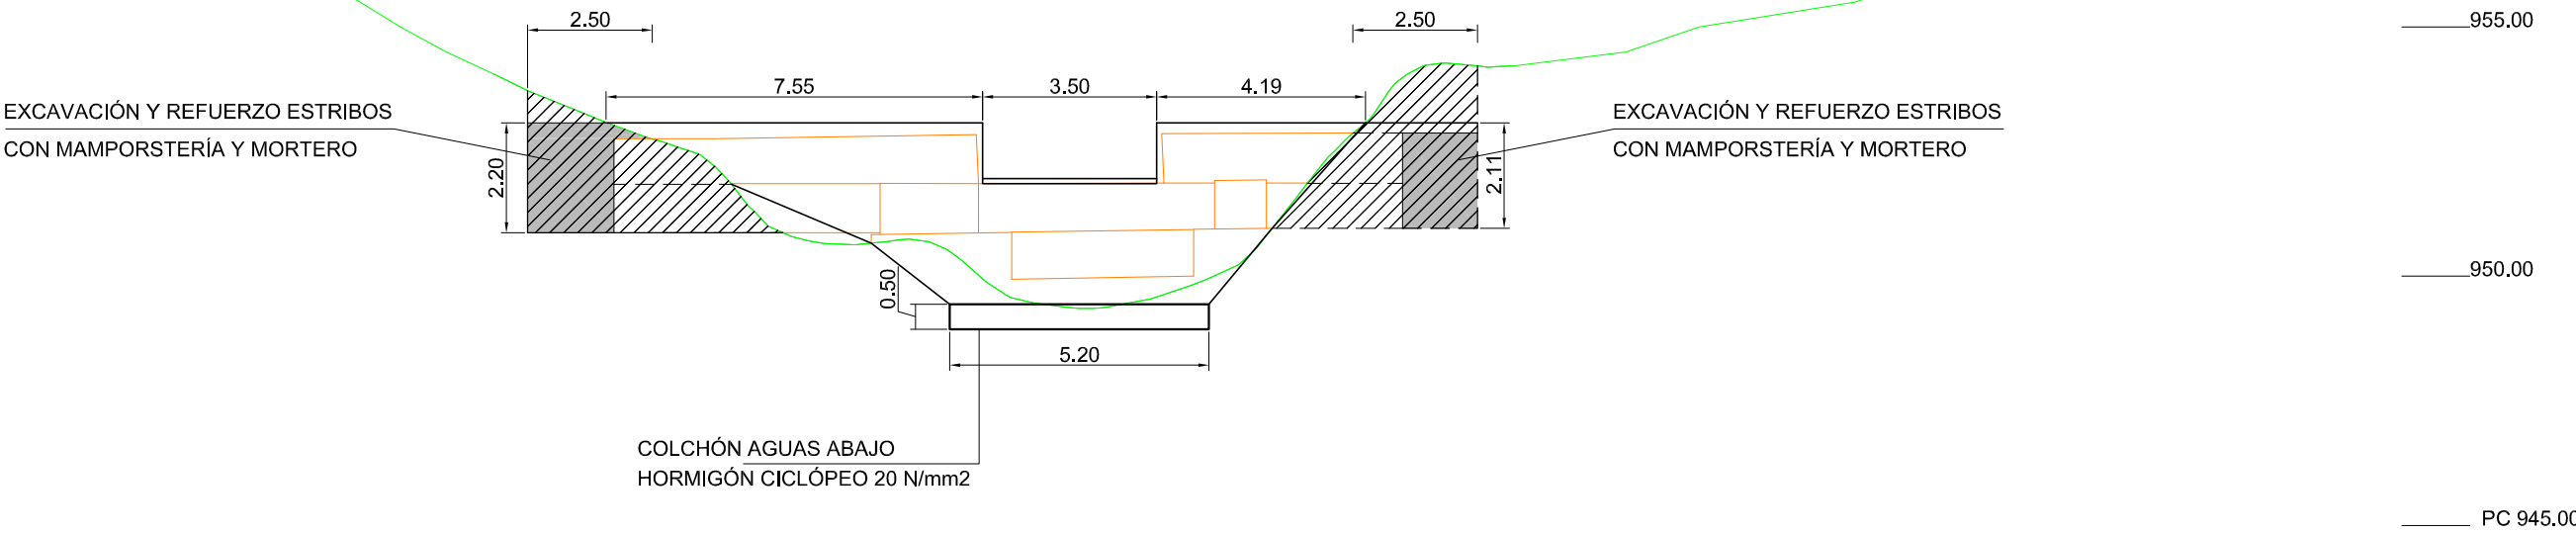

SECCIÓN TRANSVERSAL A-A'

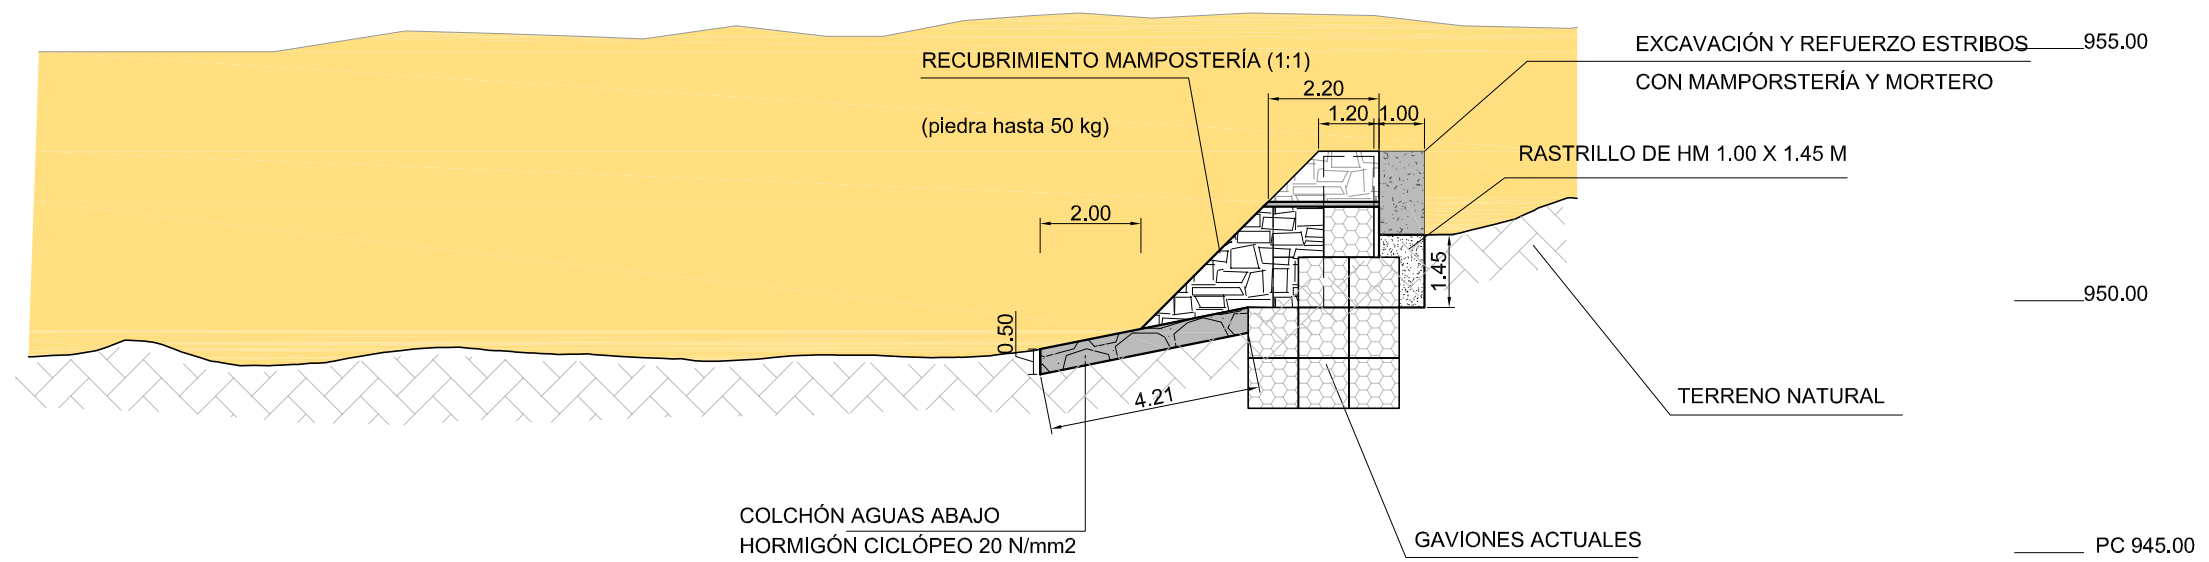

SECCIÓN LONGITUDINAL B-B'