



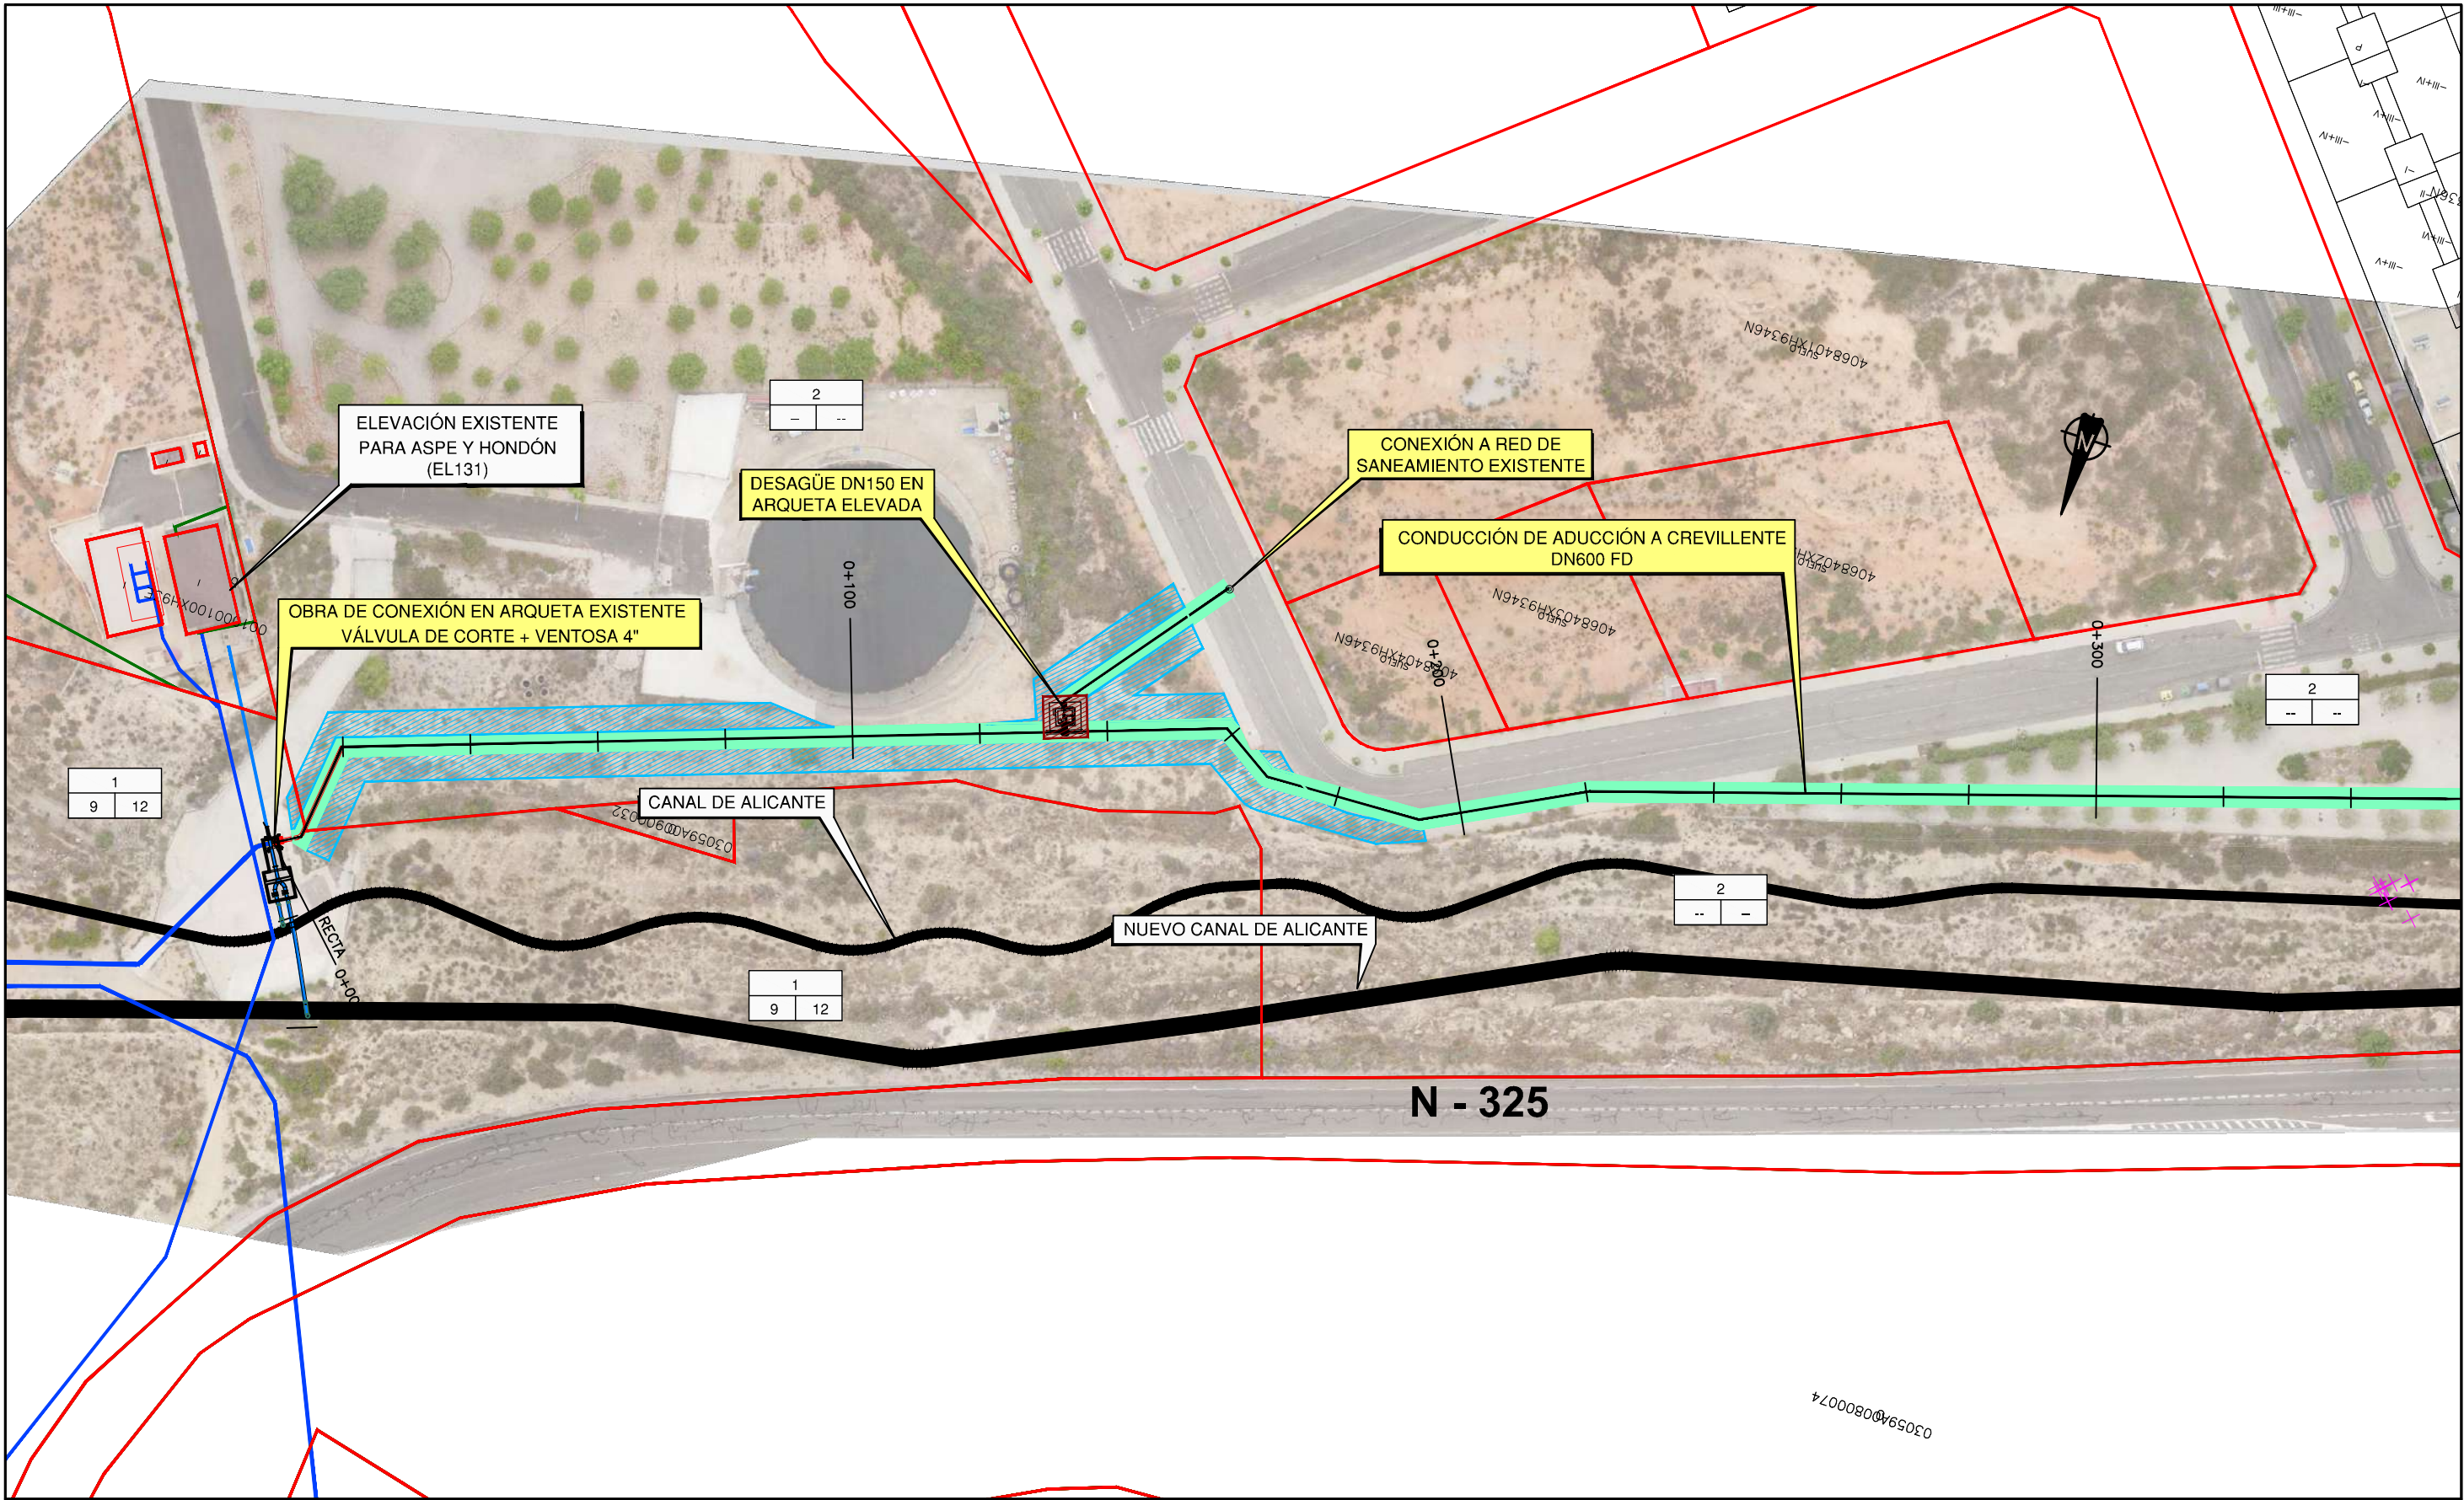


DISTRIBUCIÓN DE HOJAS

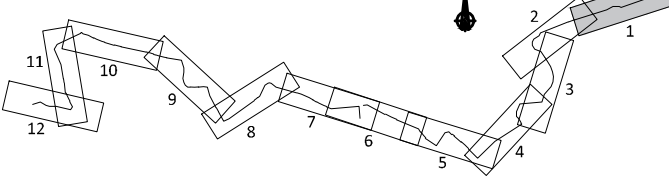

TRAMOS DE TUBERÍA					
CONDUCCIÓN	P.K. INICIO	P.K. FINAL	LONGITUD (m)	DN	TIPO
ADUCCIÓN	0+000	0+975	975	600	ESTÁNDAR
ADUCCIÓN	0+975	1+009	34	600	ACERROJADA
ADUCCIÓN	1+009	1+272	263	400	ACERROJADA
ADUCCIÓN	1+272	1+805	533	400	ESTÁNDAR
IMPULSIÓN	0+000	0+318	318	350	ESTÁNDAR
IMPULSIÓN	0+318	0+700	382	350	ACERROJADA
IMPULSIÓN	0+700	1+976	1276	350	ESTÁNDAR

LEYENDA

- CONDUCCIONES PROYECTADAS
- CANALES ALICANTE
- CONDUCCIONES MCT EXISTENTES
- CONDUCCIONES DE SANEAMIENTO
- CANALIZACIONES ELÉCTRICAS
- VIAL PREVISTO EN P.G.O.U.
- INFRAESTRUCTURAS EXISTENTES
- ACTUACIONES PROYECTADAS
- MUESTREO CAMPO FLORA PROTEGIDA (Anarrhinum fruticosum)


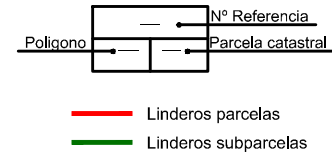


- Servidumbre de paso de tubería
- Expropiación
- Ocupación temporal
- Linderos parcelas
- Linderos subparcelas

Nº. FICHERO:

Nº REVIS.:

FECHA:

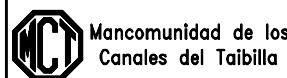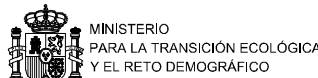

Vº Bº EL DIRECTOR
Carlos Conradi Monner

EL ING. DIRECTOR DEL PROYECTO
Mª del Mar Reventós Martínez

EL ING. AUTOR DEL PROYECTO
David Yuste Martín

EMPRESA CONSULTORA
INATE


TÍTULO
PROYECTO DE MEJORA DEL ABASTECIMIENTO A
CREVILLENTE
(AC/CREVILLENTE)

ESCALA DE ORIGINALES
1:1.000
UNE A3
ORIGINALES


DESIGNACIÓN
EXPROPIACIONES
CONDUCCIÓN DE ADUCCIÓN A CREVILLENTE
PLANTA

FECHA
ENERO
2022

PLANO Nº
1
HOJA 1 DE 6

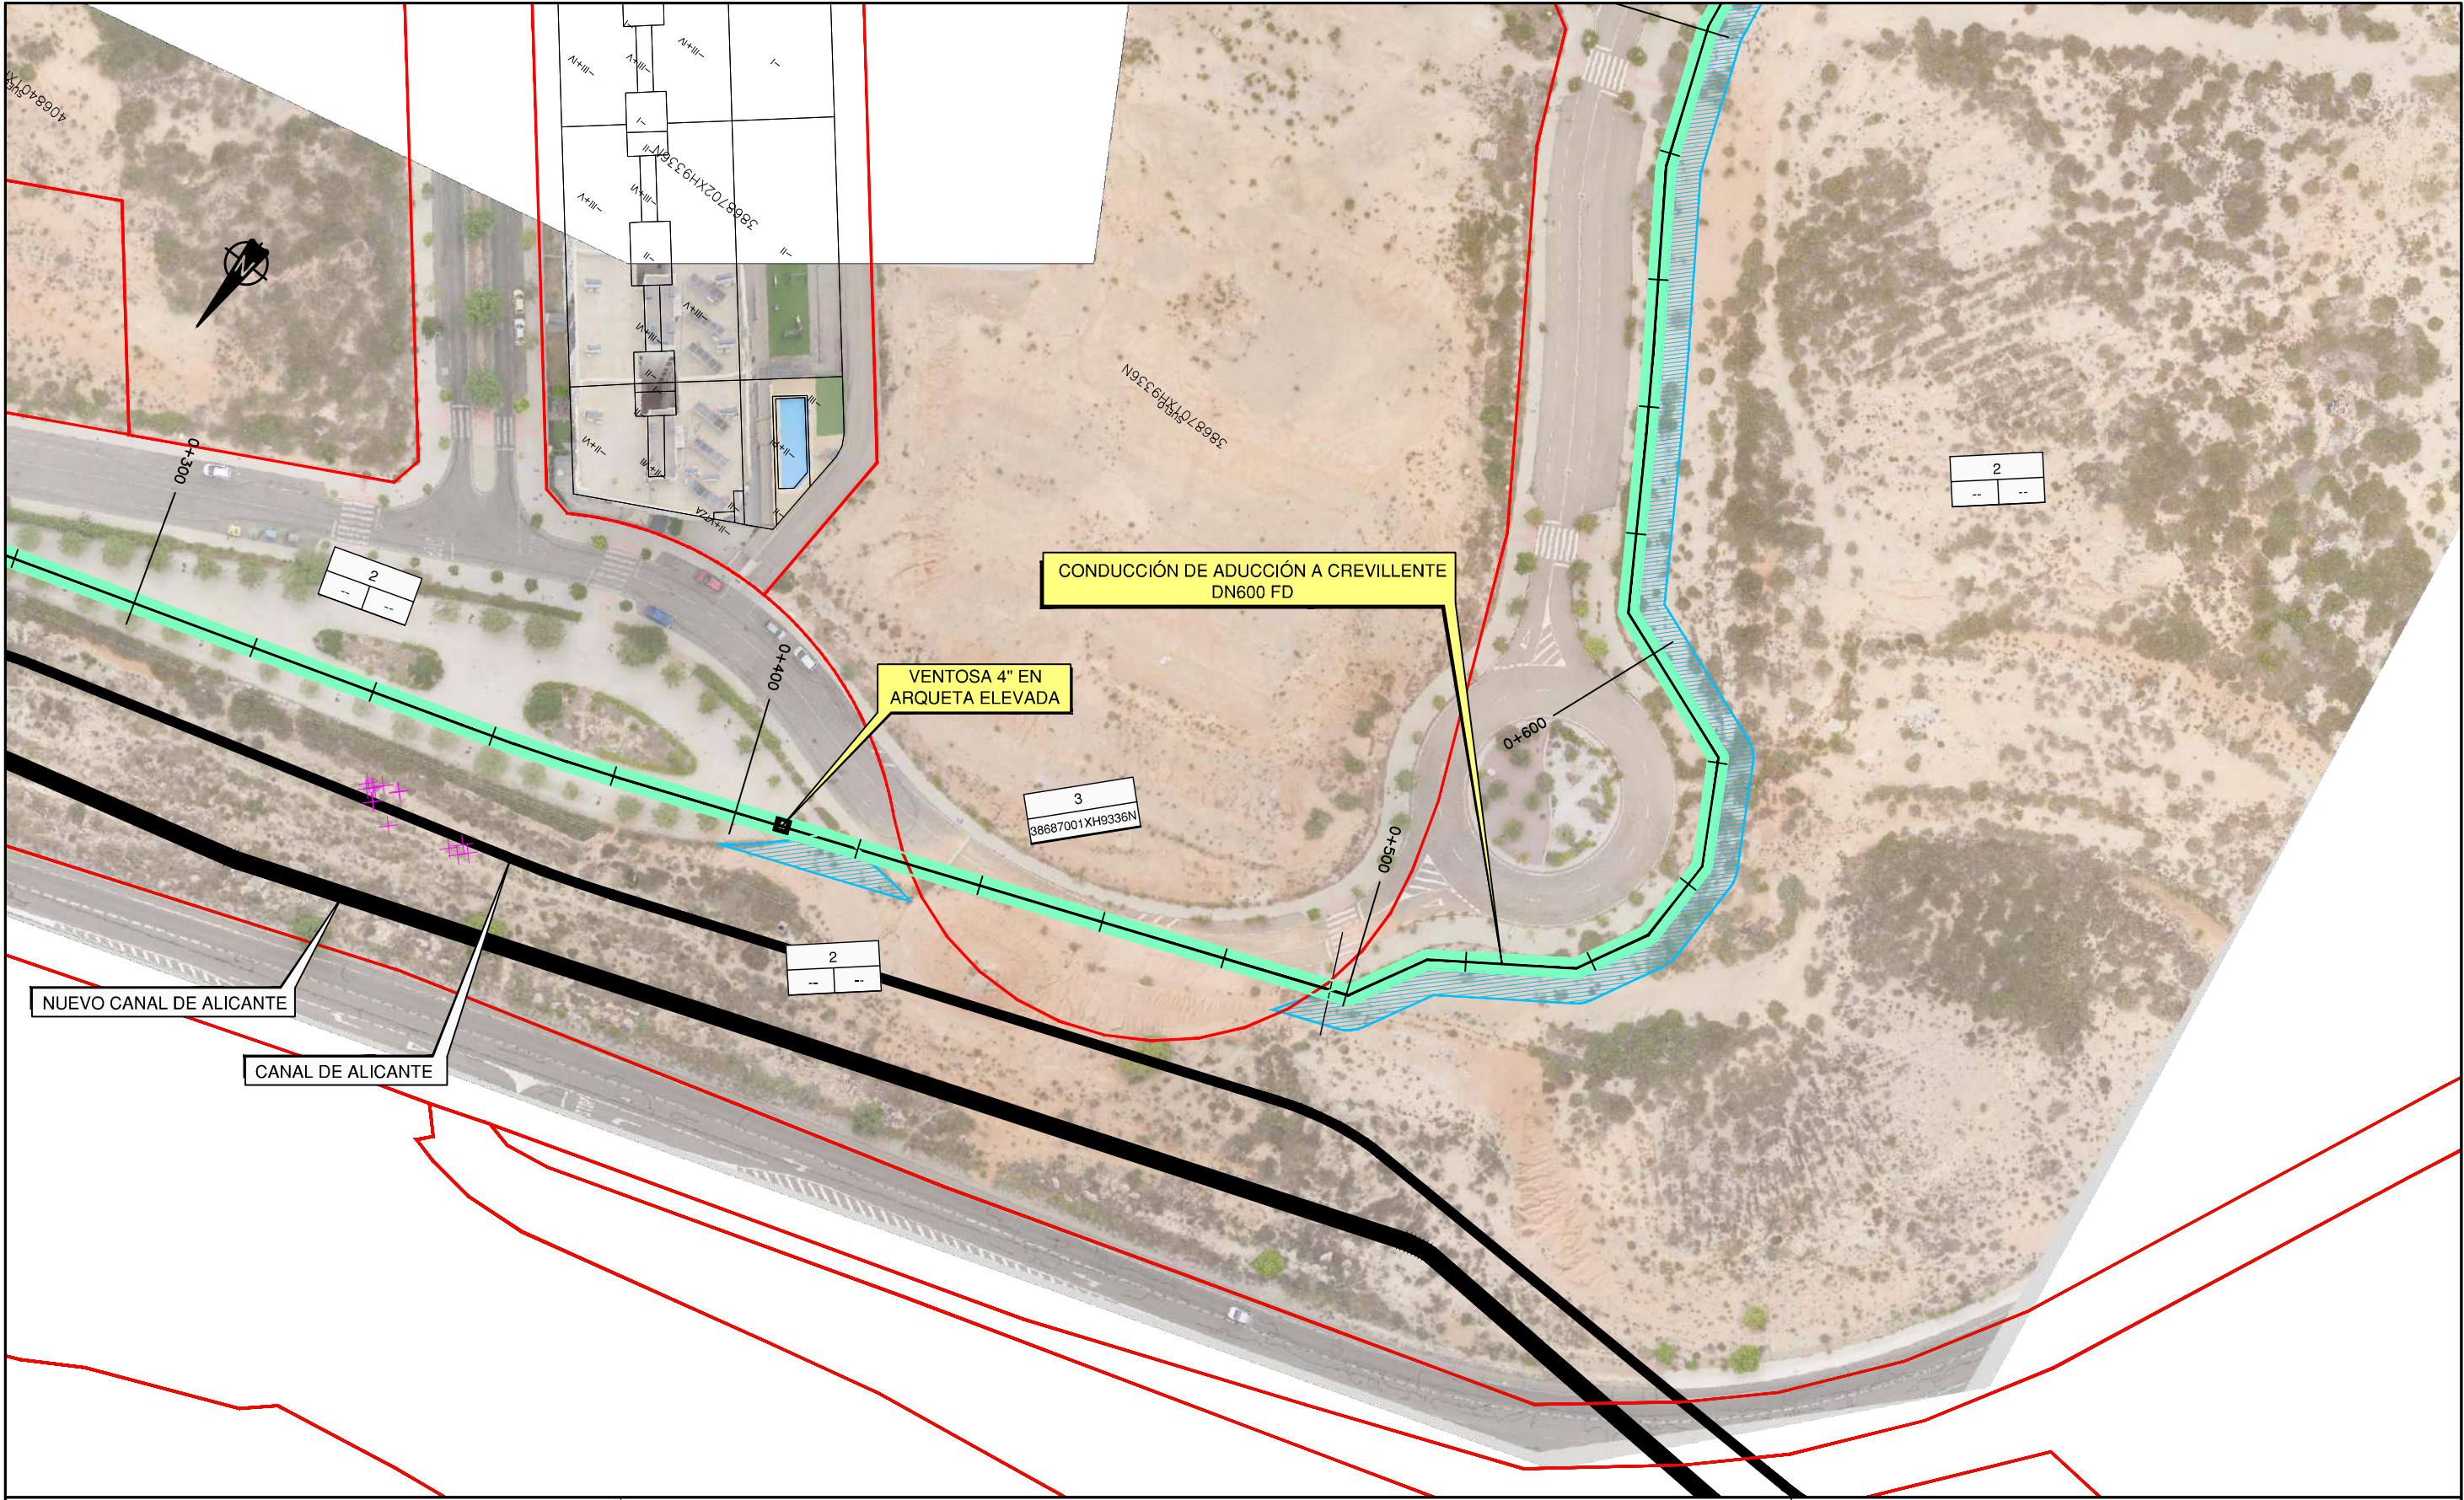


DISTRIBUCIÓN DE HOJAS

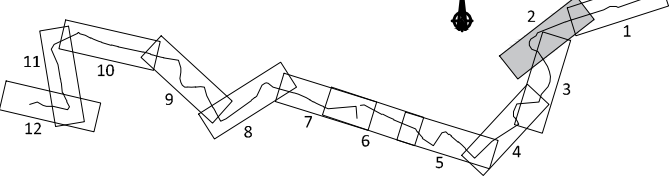

TRAMOS DE TUBERÍA					
CONDUCCIÓN	P.K. INICIO	P.K. FINAL	LONGITUD (m)	DN	TIPO
ADUCCIÓN	0+000	0+975	975	600	ESTÁNDAR
ADUCCIÓN	0+975	1+009	34	600	ACERROJADA
ADUCCIÓN	1+009	1+272	263	400	ACERROJADA
ADUCCIÓN	1+272	1+805	533	400	ESTÁNDAR
IMPULSIÓN	0+000	0+318	318	350	ESTÁNDAR
IMPULSIÓN	0+318	0+700	382	350	ACERROJADA
IMPULSIÓN	0+700	1+976	1276	350	ESTÁNDAR


LEYENDA

- CONDUCCIONES PROYECTADAS
- CANALES ALICANTE
- CONDUCCIONES MCT EXISTENTES
- CONDUCCIONES DE SANEAMIENTO
- CANALIZACIONES ELÉCTRICAS
- VIAL PREVISTO EN P.G.O.U.
- INFRAESTRUCTURAS EXISTENTES
- ACTUACIONES PROYECTADAS
- MUESTREO CAMPO FLORA PROTEGIDA (Anarrhinum fruticosum)

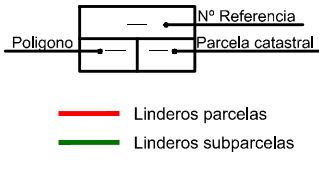

- Servidumbre de paso de tubería
- Expropiación
- Ocupación temporal

Nº FICHERO:
FECHA:
Nº REVIS.:

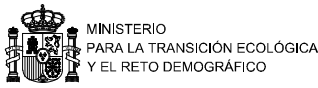

Mancomunidad de los
Canales del Taibilla

Vº Bº EL DIRECTOR
Carlos Conradi Monner

EL ING. DIRECTOR DEL PROYECTO
Mª del Mar Reventós Martínez

EL ING. AUTOR DEL PROYECTO
David Yuste Martín

EMPRESA CONSULTORA
INATE


TÍTULO
PROYECTO DE MEJORA DEL ABASTECIMIENTO A
CREVILLENTE
(AC/CREVILLENTE)

ESCALA DE ORIGINALES
1:1.000
UNE A3
ORIGINALES


DESIGNACIÓN
EXPROPACIONES
CONDUCCIÓN DE ADUCCIÓN A CREVILLENTE
PLANTA

FECHA
ENERO
2022

PLANO Nº
1
HOJA 2 DE 6

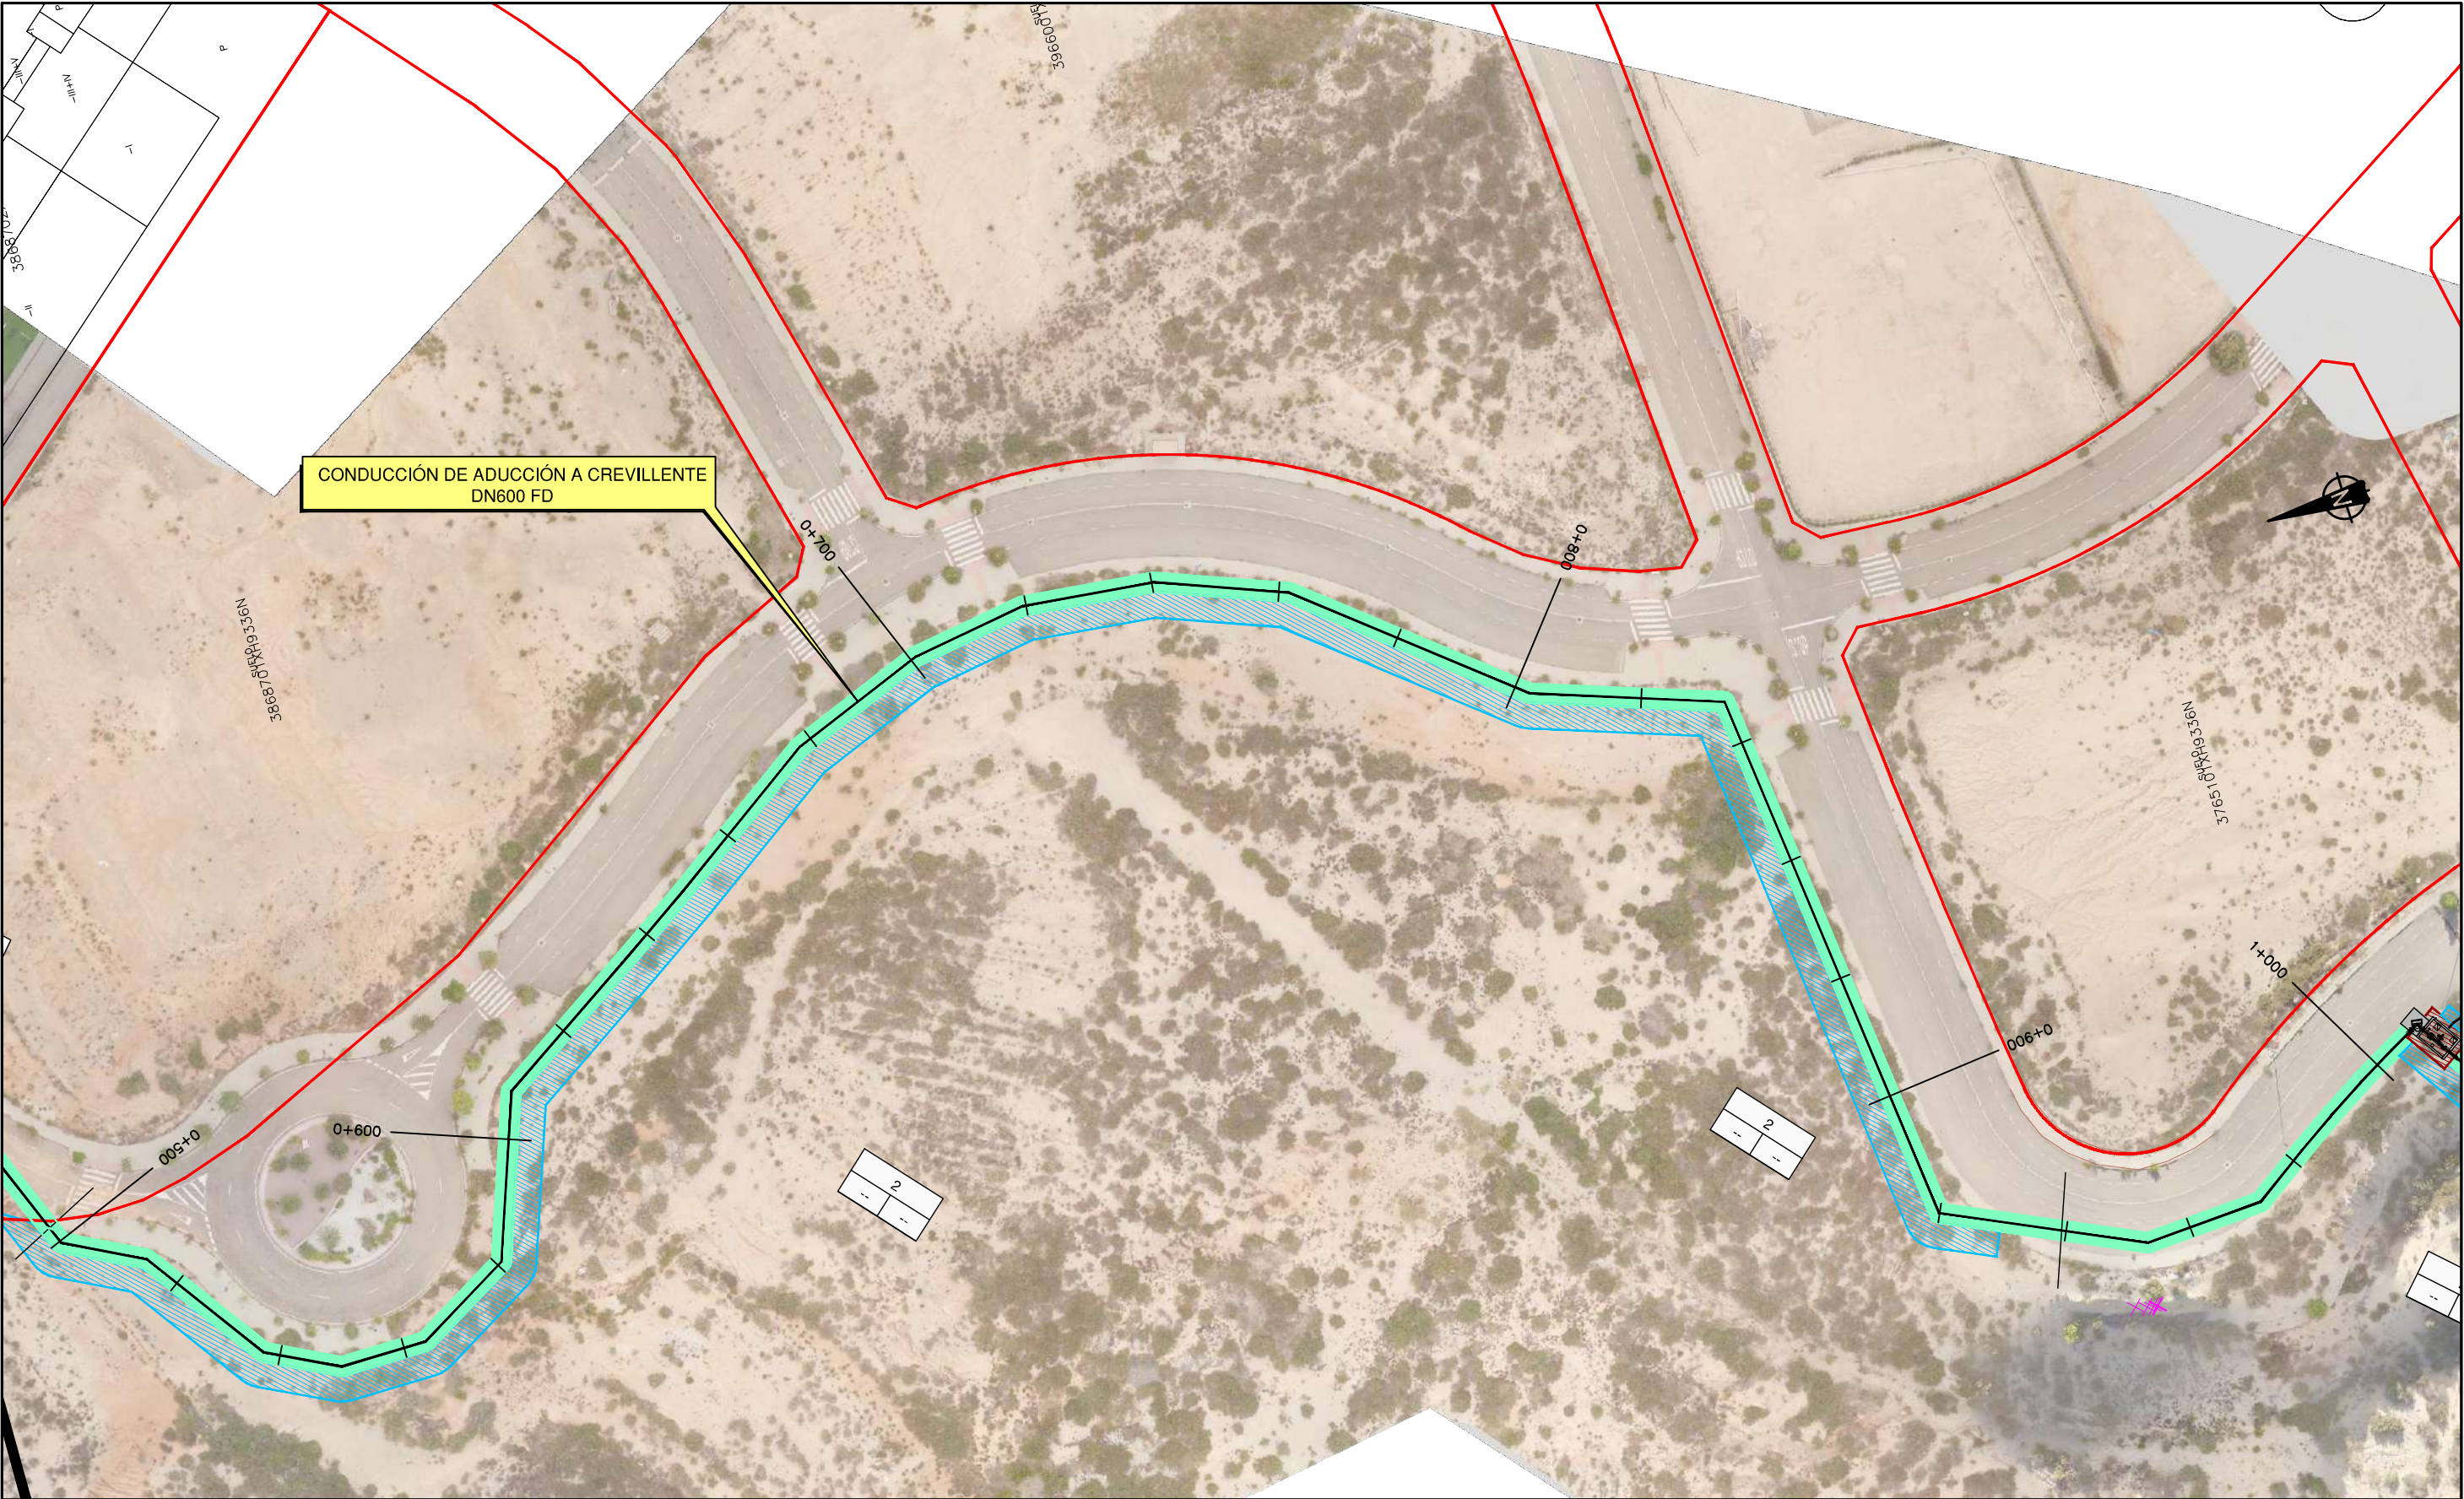


DISTRIBUCIÓN DE HOJAS

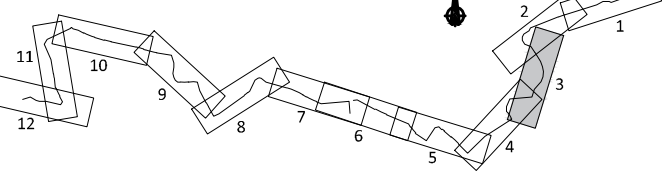

TRAMOS DE TUBERÍA					
CONDUCCIÓN	P.K. INICIO	P.K. FINAL	LONGITUD (m)	DN	TIPO
ADUCCIÓN	0+000	0+975	975	600	ESTÁNDAR
ADUCCIÓN	0+975	1+009	34	600	ACERROJADA
ADUCCIÓN	1+009	1+272	263	400	ACERROJADA
ADUCCIÓN	1+272	1+805	553	400	ESTÁNDAR
IMPULSIÓN	0+000	0+318	318	350	ESTÁNDAR
IMPULSIÓN	0+318	0+700	382	350	ACERROJADA
IMPULSIÓN	0+700	1+976	1276	350	ESTÁNDAR



LEYENDA

- CONDUCCIONES PROYECTADAS
- CANALES ALICANTE
- CONDUCCIONES MCT EXISTENTES
- CONDUCCIONES DE SANEAMIENTO
- CANALIZACIONES ELÉCTRICAS
- VIAL PREVISTO EN P.G.O.U.
- INFRAESTRUCTURAS EXISTENTES
- ACTUACIONES PROYECTADAS
- MUESTREO CAMPO FLORA PROTEGIDA (Anarrhinum fruticosum)

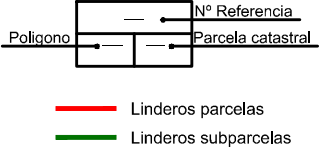

- Servidumbre de paso de tubería
- Expropiación
- Ocupación temporal
- Linderos parcelas
- Linderos subparcelas

Nº FICHERO:
FECHA:
Nº REVIS.:

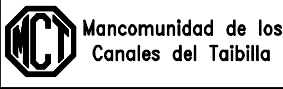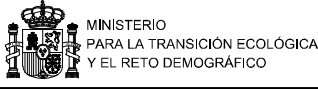

Vº Bº EL DIRECTOR
Carlos Conradi Monner

EL ING. DIRECTOR DEL PROYECTO
Mª del Mar Reventós Martínez

EL ING. AUTOR DEL PROYECTO
David Yuste Martín

EMPRESA CONSULTORA
INATE


TÍTULO
PROYECTO DE MEJORA DEL ABASTECIMIENTO A
CREVILLENTE
(AC/CREVILLENTE)

ESCALA DE ORIGINALES
1:1.000
UNE A3
ORIGINALES


DESIGNACIÓN
EXPROPIACIONES
CONDUCCIÓN DE ADUCCIÓN A CREVILLENTE
PLANTA

FECHA
ENERO
2022

PLANO Nº
1
HOJA 3 DE 6

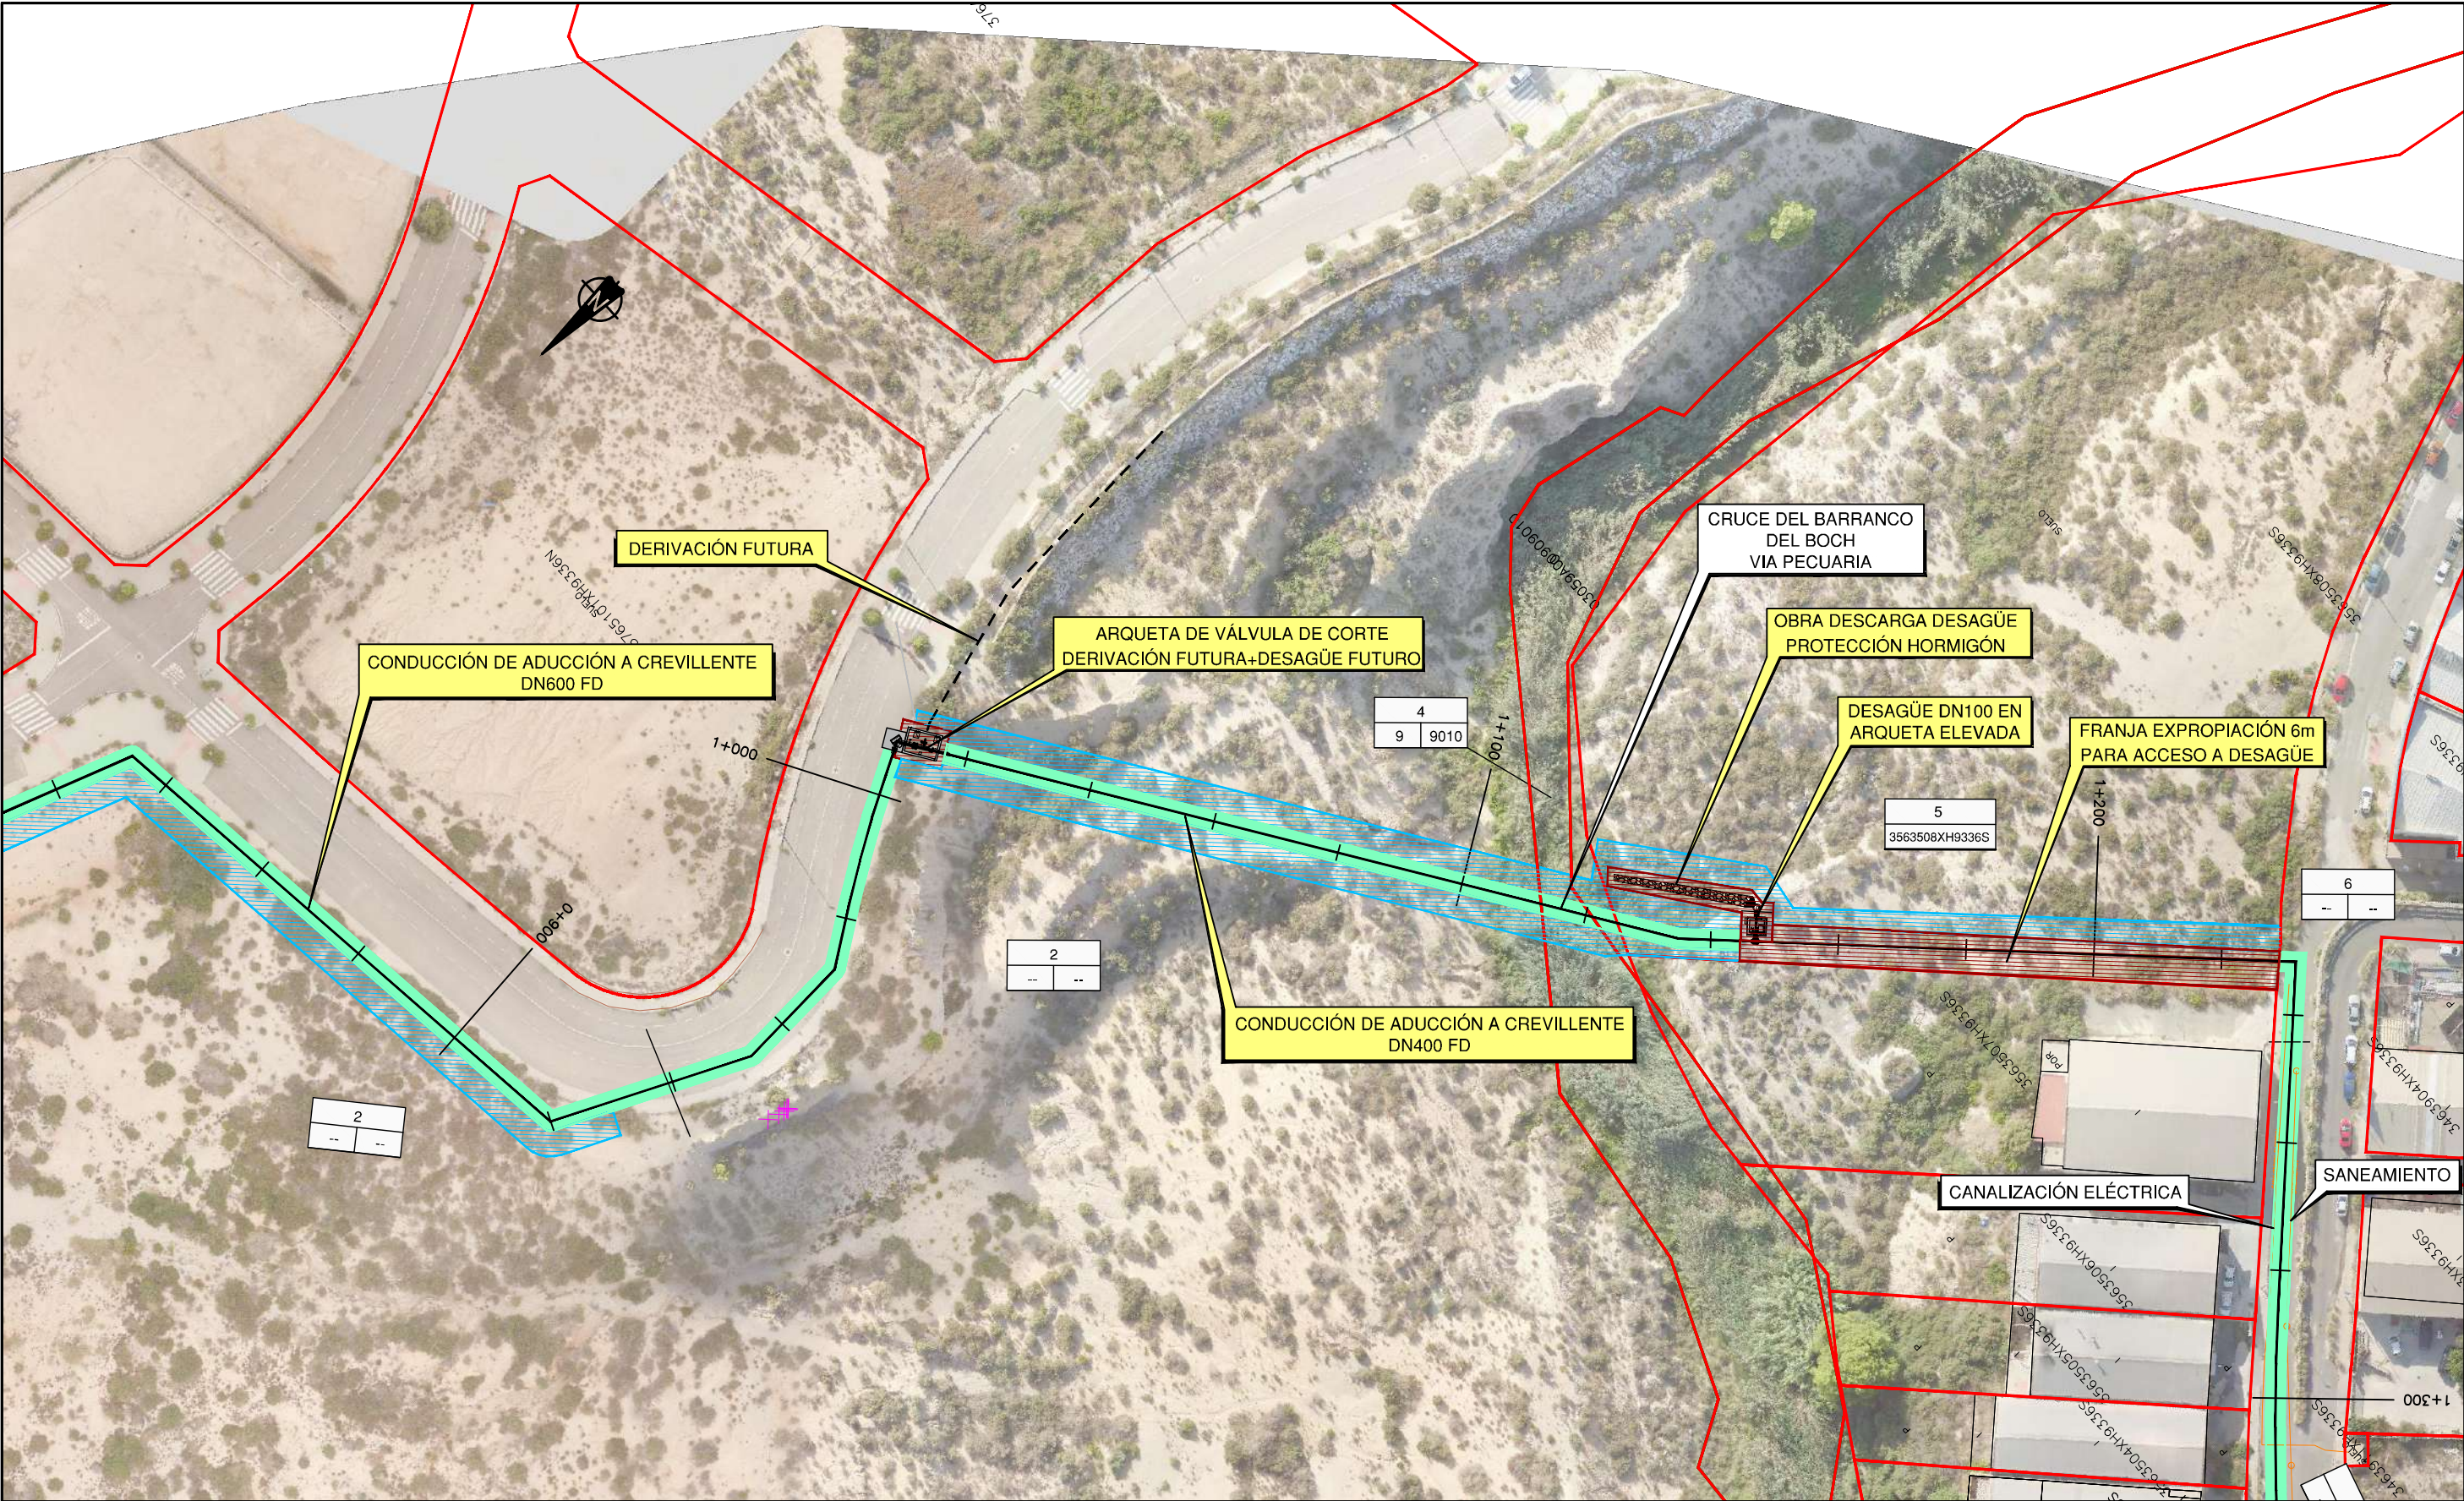

DISTRIBUCIÓN DE HOJAS

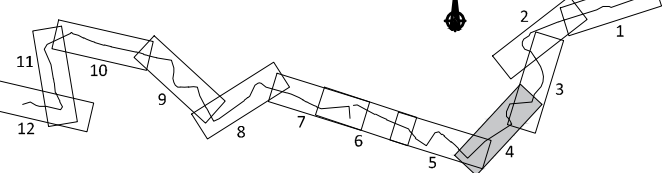


TRAMOS DE TUBERÍA					
CONDUCCIÓN	P.K. INICIO	P.K. FINAL	LONGITUD (m)	DN	TIPO
ADUCCIÓN	0+000	0+975	975	600	ESTÁNDAR
ADUCCIÓN	0+975	1+009	34	600	ACERROJADA
ADUCCIÓN	1+009	1+272	263	400	ACERROJADA
ADUCCIÓN	1+272	1+805	533	400	ESTÁNDAR
IMPULSIÓN	0+000	0+318	318	350	ESTÁNDAR
IMPULSIÓN	0+318	0+700	382	350	ACERROJADA
IMPULSIÓN	0+700	1+976	1276	350	ESTÁNDAR

LEYENDA

- CONDUCCIONES PROYECTADAS
- CANALES ALICANTE
- CONDUCCIONES MCT EXISTENTES
- CONDUCCIONES DE SANEAMIENTO
- CANALIZACIONES ELÉCTRICAS
- VIAL PREVISTO EN P.G.O.U.
- INFRAESTRUCTURAS EXISTENTES
- ACTUACIONES PROYECTADAS
- MUESTREO CAMPO FLORA PROTEGIDA (Anarrhinum fruticosum)

- Servidumbre de paso de tubería
- Expropiación
- Ocupación temporal
- Linderos parcelas
- Linderos subparcelas

Nº FICHERO:
FECHA:
Nº REVIS.:
FECHA:

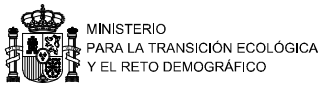

Vº Bº EL DIRECTOR
Carlos Conradi Monner

EL ING. DIRECTOR DEL PROYECTO
Mª del Mar Reventós Martínez

EL ING. AUTOR DEL PROYECTO
David Yuste Martín


EMPRESA CONSULTORA
INATE

TÍTULO
PROYECTO DE MEJORA DEL ABASTECIMIENTO A CREVILLENTE (AC/CREVILLENTE)


ESCALA DE ORIGINALES
1:1.000
UNE A3
ORIGINALES

DESIGNACIÓN
EXPROPIACIONES
CONDUCCIÓN DE ADUCCIÓN A CREVILLENTE PLANTA

FECHA
ENERO 2022
PLANO Nº
1
HOJA 4 DE 6

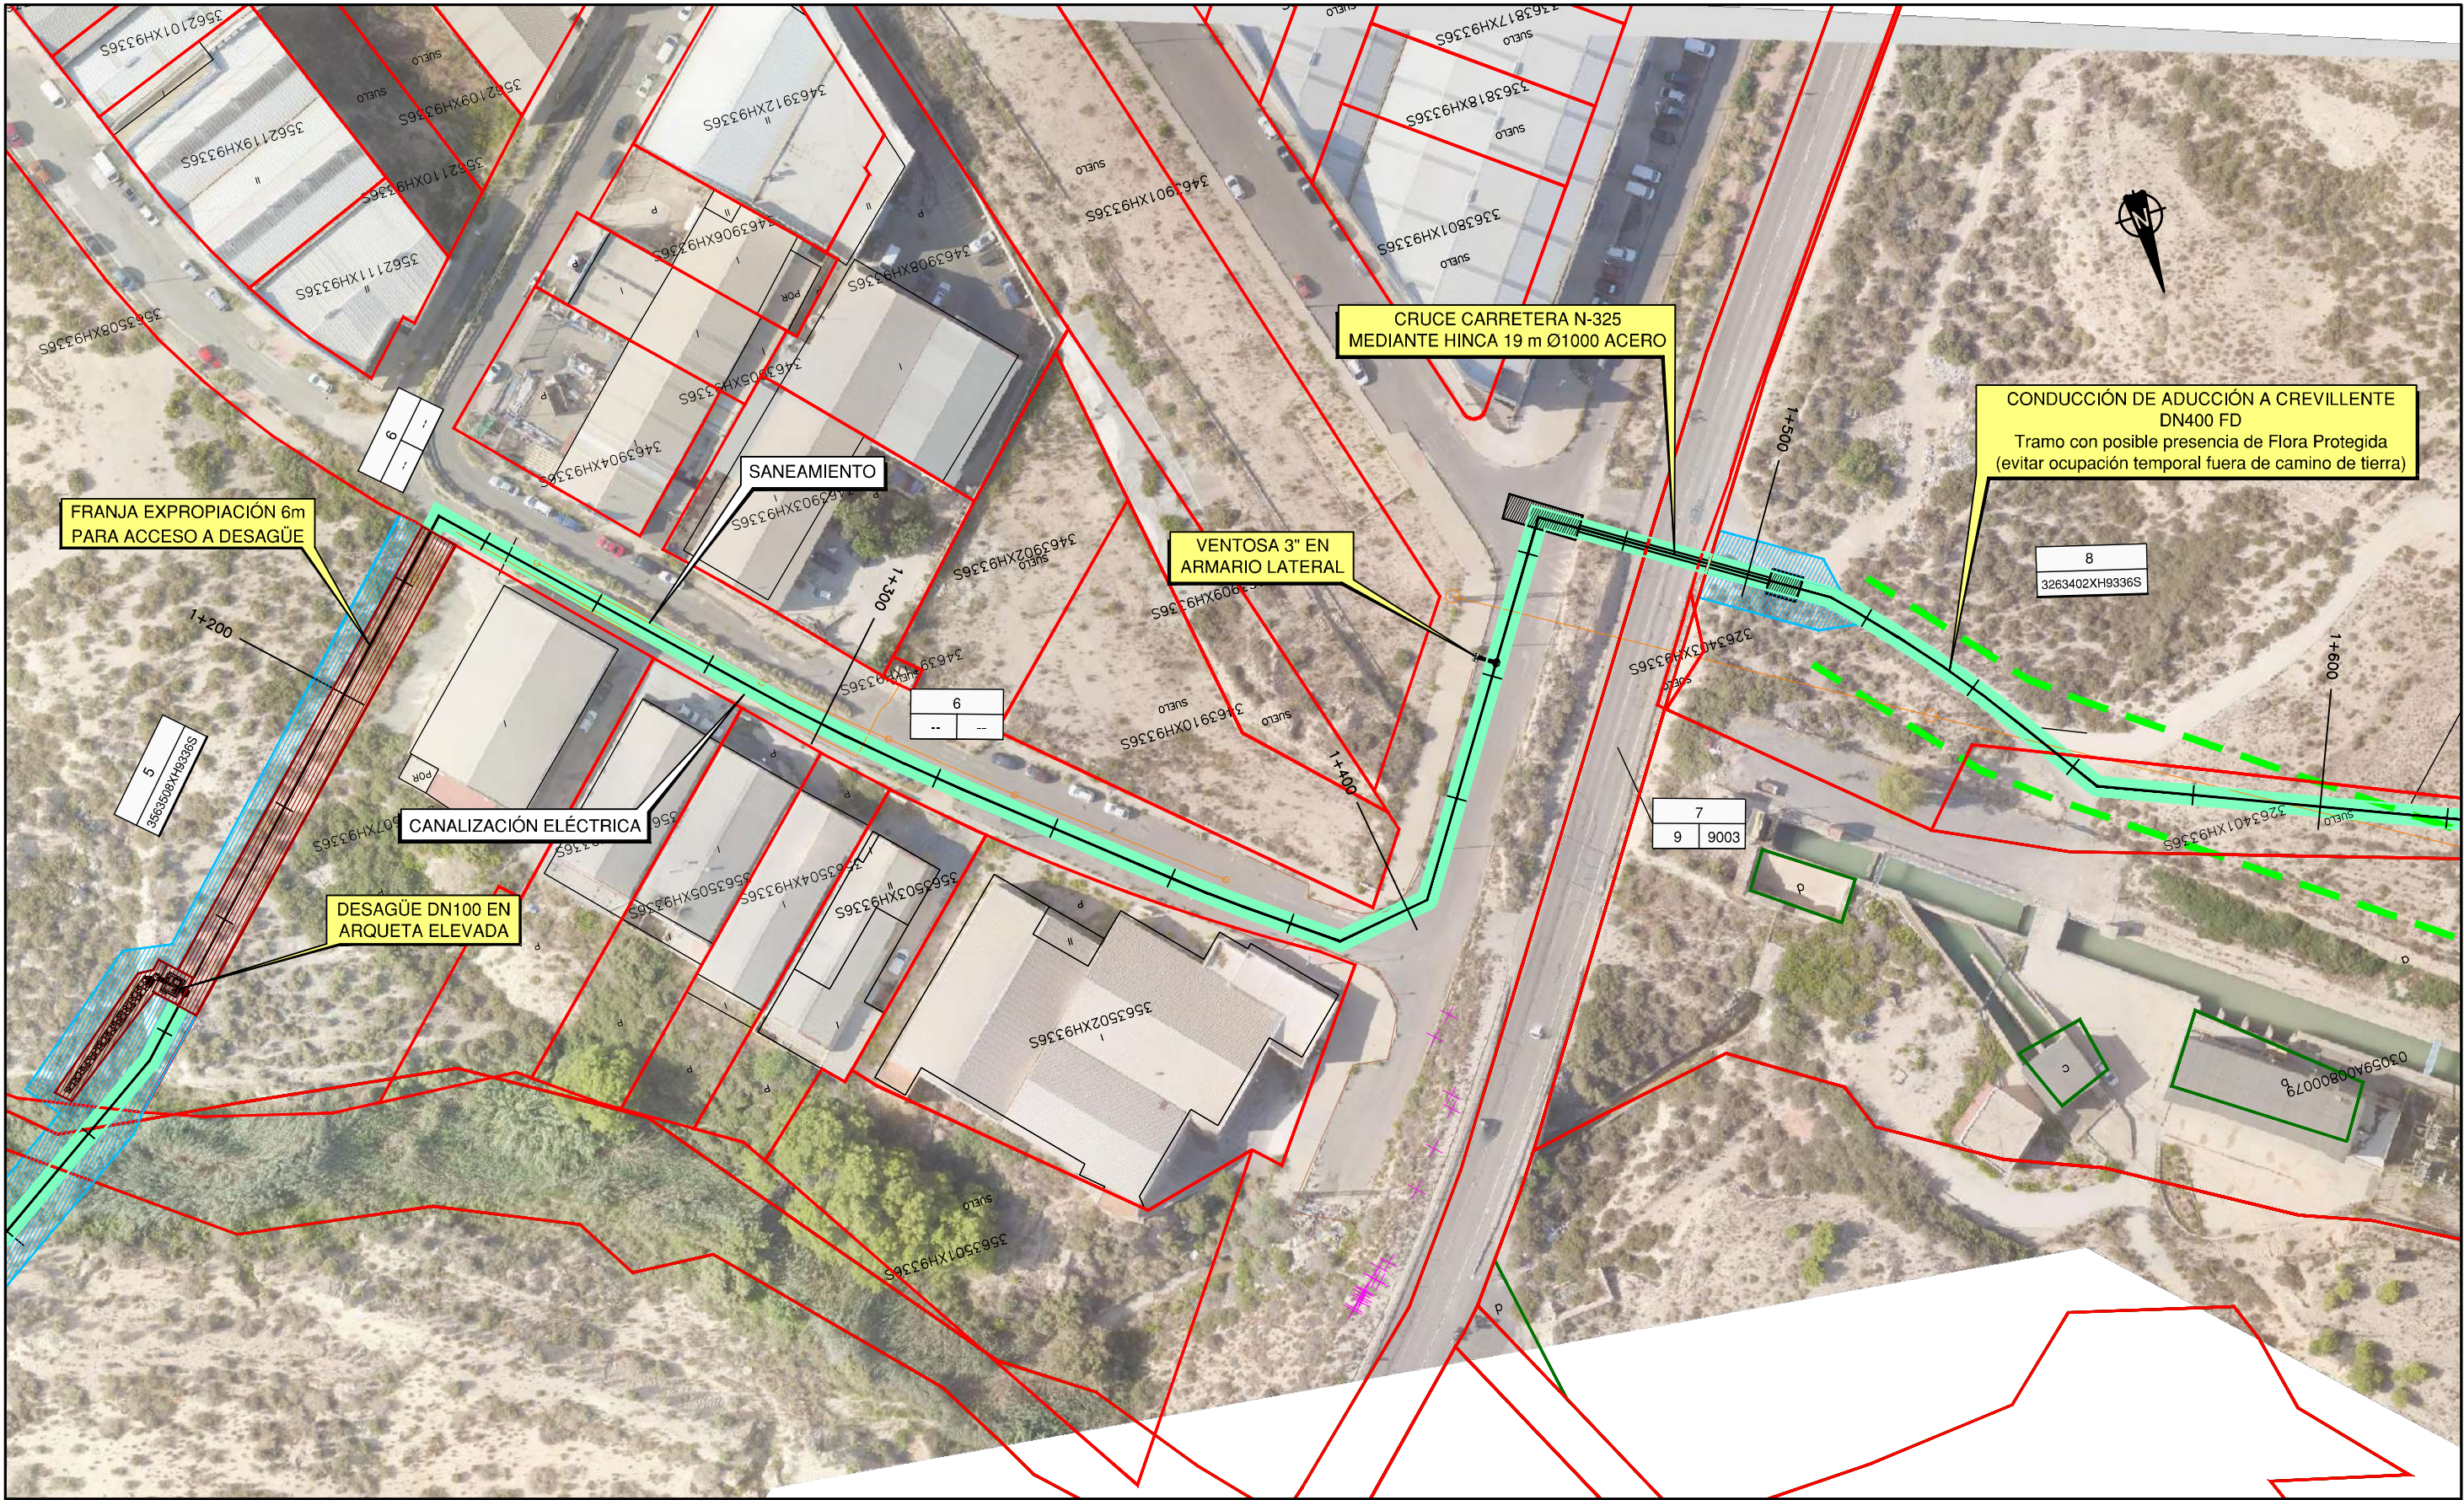


DISTRIBUCIÓN DE HOJAS

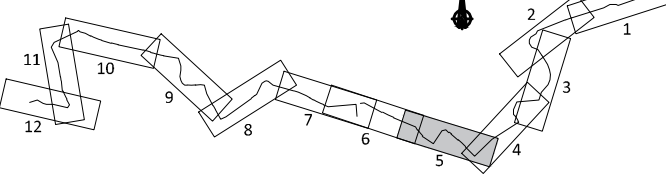

TRAMOS DE TUBERÍA					
CONDUCCIÓN	P.K. INICIO	P.K. FINAL	LONGITUD (m)	DN	TIPO
ADUCCIÓN	0+000	0+975	975	600	ESTÁNDAR
ADUCCIÓN	0+975	1+009	34	600	ACERROJADA
ADUCCIÓN	1+009	1+272	263	400	ACERROJADA
ADUCCIÓN	1+272	1+805	533	400	ESTÁNDAR
IMPULSIÓN	0+000	0+318	318	350	ESTÁNDAR
IMPULSIÓN	0+318	0+700	382	350	ACERROJADA
IMPULSIÓN	0+700	1+976	1276	350	ESTÁNDAR


LEYENDA

- CONDUCCIONES PROYECTADAS
- CANALES ALICANTE
- CONDUCCIONES MCT EXISTENTES
- CONDUCCIONES DE SANEAMIENTO
- CANALIZACIONES ELÉCTRICAS
- VIAL PREVISTO EN P.G.O.U.
- INFRAESTRUCTURAS EXISTENTES
- ACTUACIONES PROYECTADAS
- MUESTREO CAMPO FLORA PROTEGIDA (Anarrhinum fruticosum)

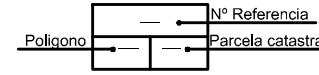

- Servidumbre de paso de tubería
- Expropiación
- Ocupación temporal
- Linderos parcelas
- Linderos subparcelas

Nº FICHERO:
FECHA:
Nº REVIS.:
FECHA:

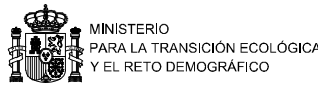

Vº Bº EL DIRECTOR
Carlos Conradi Monner

EL ING. DIRECTOR DEL PROYECTO
Mª del Mar Reventós Martínez

EL ING. AUTOR DEL PROYECTO
David Yuste Martín




PROYECTO DE MEJORA DEL ABASTECIMIENTO A CREVILLENTE
(AC/CREVILLENTE)

ESCALA DE ORIGINALES
1:1.000
UNE A3
ORIGINALES


DESIGNACIÓN
EXPROPIACIONES
CONDUCCIÓN DE ADUCCIÓN A CREVILLENTE
PLANTA

FECHA
ENERO
2022

PLANO Nº
1
HOJA 5 DE 6

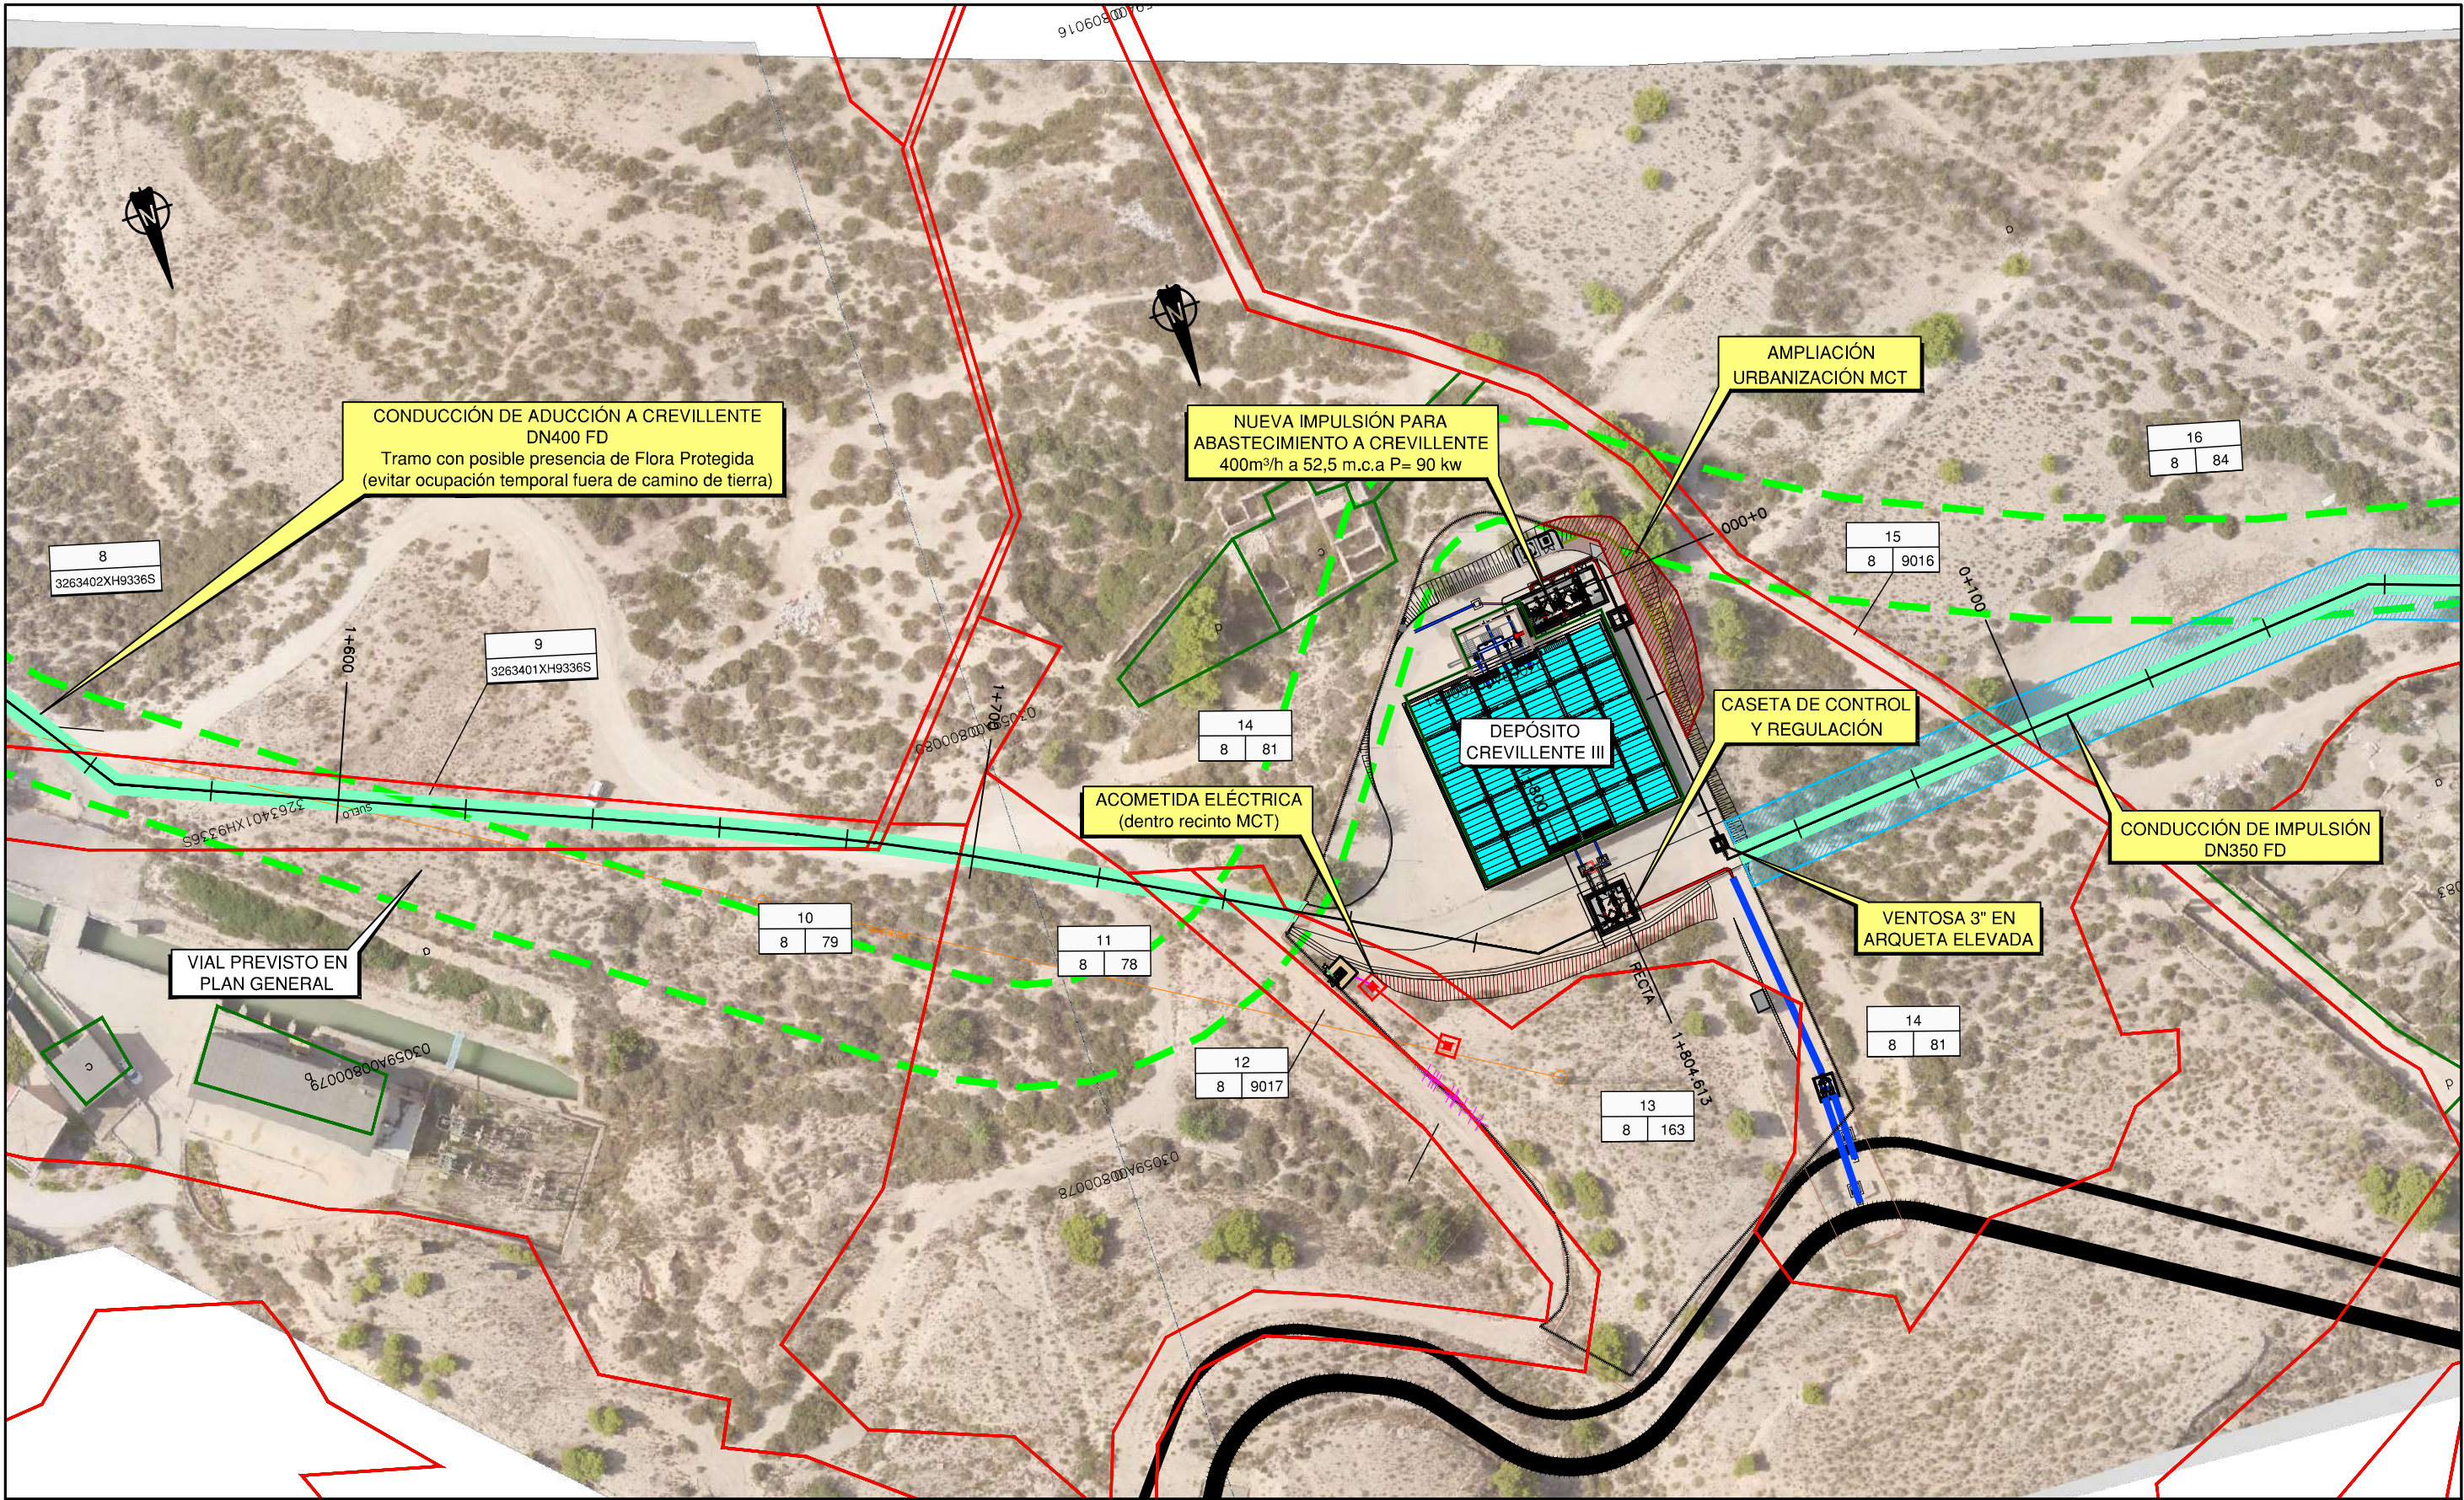


DISTRIBUCIÓN DE HOJAS

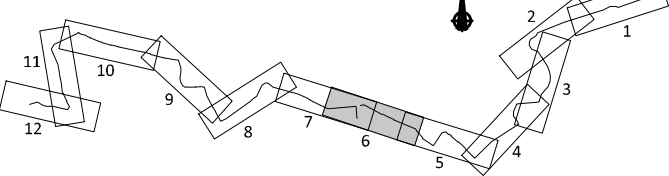

TRAMOS DE TUBERÍA					
CONDUCCIÓN	P.K. INICIO	P.K. FINAL	LONGITUD (m)	DN	TIPO
ADUCCIÓN	0+000	0+975	975	600	ESTÁNDAR
ADUCCIÓN	0+975	1+009	34	600	ACERROJADA
ADUCCIÓN	1+009	1+272	263	400	ACERROJADA
ADUCCIÓN	1+272	1+805	533	400	ESTÁNDAR
IMPULSIÓN	0+000	0+318	318	350	ESTÁNDAR
IMPULSIÓN	0+318	0+700	382	350	ACERROJADA
IMPULSIÓN	0+700	1+976	1276	350	ESTÁNDAR

LEYENDA

- CONDUCCIONES PROYECTADAS
- CANALES ALICANTE
- CONDUCCIONES MCT EXISTENTES
- CONDUCCIONES DE SANEAMIENTO
- CANALIZACIONES ELÉCTRICAS
- VIAL PREVISTO EN P.G.O.U.
- INFRAESTRUCTURAS EXISTENTES
- ACTUACIONES PROYECTADAS
- MUESTREO CAMPO FLORA PROTEGIDA (Anarrhinum fruticosum)

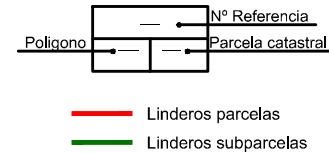


- Servidumbre de paso de tubería
- Expropiación
- Ocupación temporal

Nº. FICHERO:

Nº REVIS.:

FECHA:

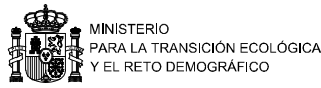

Vº Bº EL DIRECTOR
Carlos Conradi Monner

EL ING. DIRECTOR DEL PROYECTO
Mª del Mar Reventós Martínez

EL ING. AUTOR DEL PROYECTO
David Yuste Martín

EMPRESA CONSULTORA
INATE


TÍTULO
PROYECTO DE MEJORA DEL ABASTECIMIENTO A CREVILLENTE (AC/CREVILLENTE)

ESCALA DE ORIGINALES
1:1.000
UNE A3
ORIGINALES


DESIGNACIÓN
EXPROPIACIONES
CONDUCCIÓN DE ADUCCIÓN A CREVILLENTE PLANTA

FECHA
ENERO 2022

PLANO Nº
1
HOJA 6 DE 6

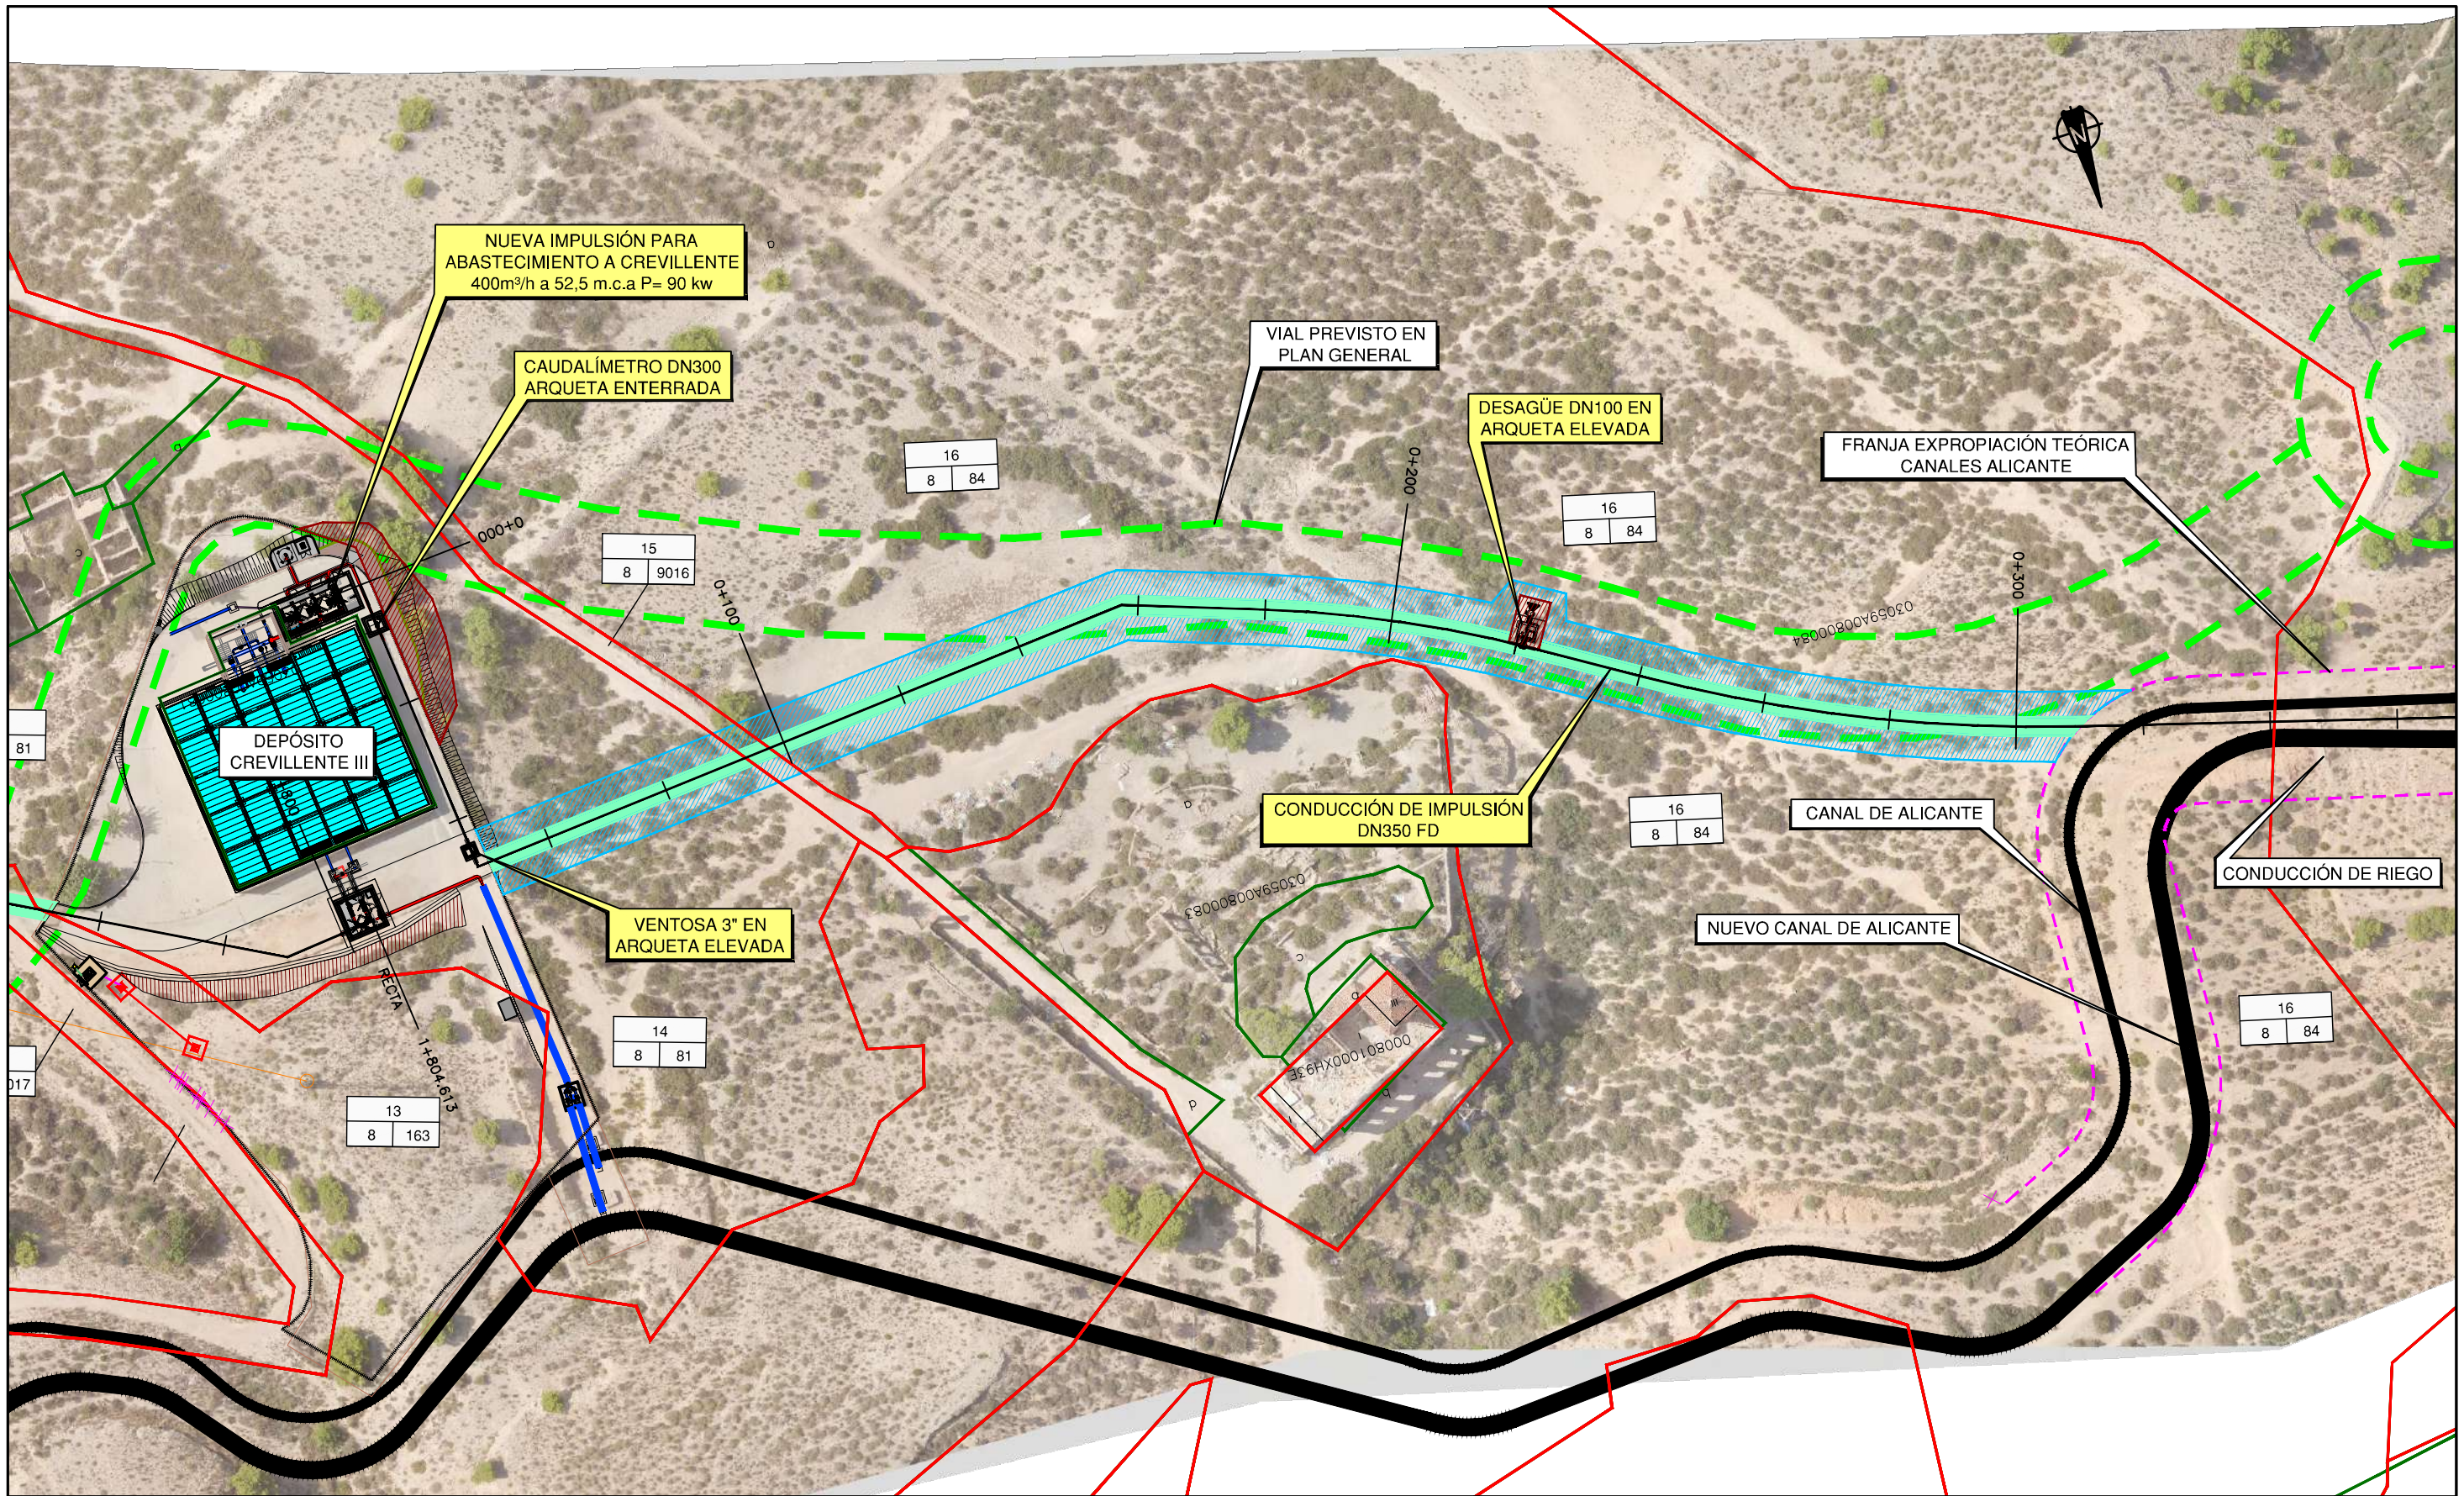


DISTRIBUCIÓN DE HOJAS

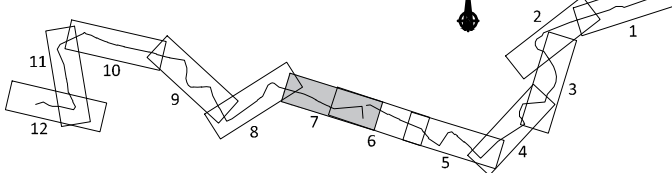

TRAMOS DE TUBERÍA					
CONDUCCIÓN	P.K. INICIO	P.K. FINAL	LONGITUD (m)	DN	TIPO
ADUCCIÓN	0+000	0+975	975	600	ESTÁNDAR
ADUCCIÓN	0+975	1+009	34	600	ACERROJADA
ADUCCIÓN	1+009	1+272	263	400	ACERROJADA
ADUCCIÓN	1+272	1+805	533	400	ESTÁNDAR
IMPULSIÓN	0+000	0+318	318	350	ESTÁNDAR
IMPULSIÓN	0+318	0+700	382	350	ACERROJADA
IMPULSIÓN	0+700	1+976	1276	350	ESTÁNDAR


LEYENDA

- CONDUCCIONES PROYECTADAS
- CANALES ALICANTE
- CONDUCCIONES MCT EXISTENTES
- CONDUCCIONES DE SANEAMIENTO
- CANALIZACIONES ELÉCTRICAS
- VIAL PREVISTO EN P.G.O.U.
- INFRAESTRUCTURAS EXISTENTES
- ACTUACIONES PROYECTADAS
- MUESTREO CAMPO FLORA PROTEGIDA (Anarrhinum fruticosum)

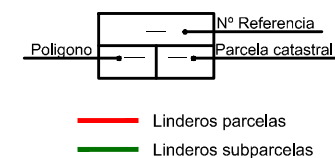

- Servidumbre de paso de tubería
- Expropiación
- Ocupación temporal

Nº FICHERO:
FECHA:
Nº REVIS.:
Nº REVIS.:

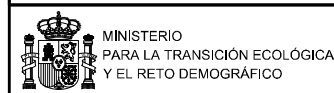

Vº Bº EL DIRECTOR
Carlos Conradi Monner

EL ING. DIRECTOR DEL PROYECTO
Mª del Mar Reventós Martínez

EL ING. AUTOR DEL PROYECTO
David Yuste Martín

EMPRESA CONSULTORA
INATE


TÍTULO
PROYECTO DE MEJORA DEL ABASTECIMIENTO A
CREVILLENTE
(AC/CREVILLENTE)

ESCALA DE ORIGINALES
1:1.000
UNE A3
ORIGINALES


DESIGNACIÓN
EXPROPIACIONES
CONDUCCIÓN DE IMPULSIÓN
PLANTA

FECHA
ENERO
2022

PLANO Nº
2
HOJA 1 DE 6

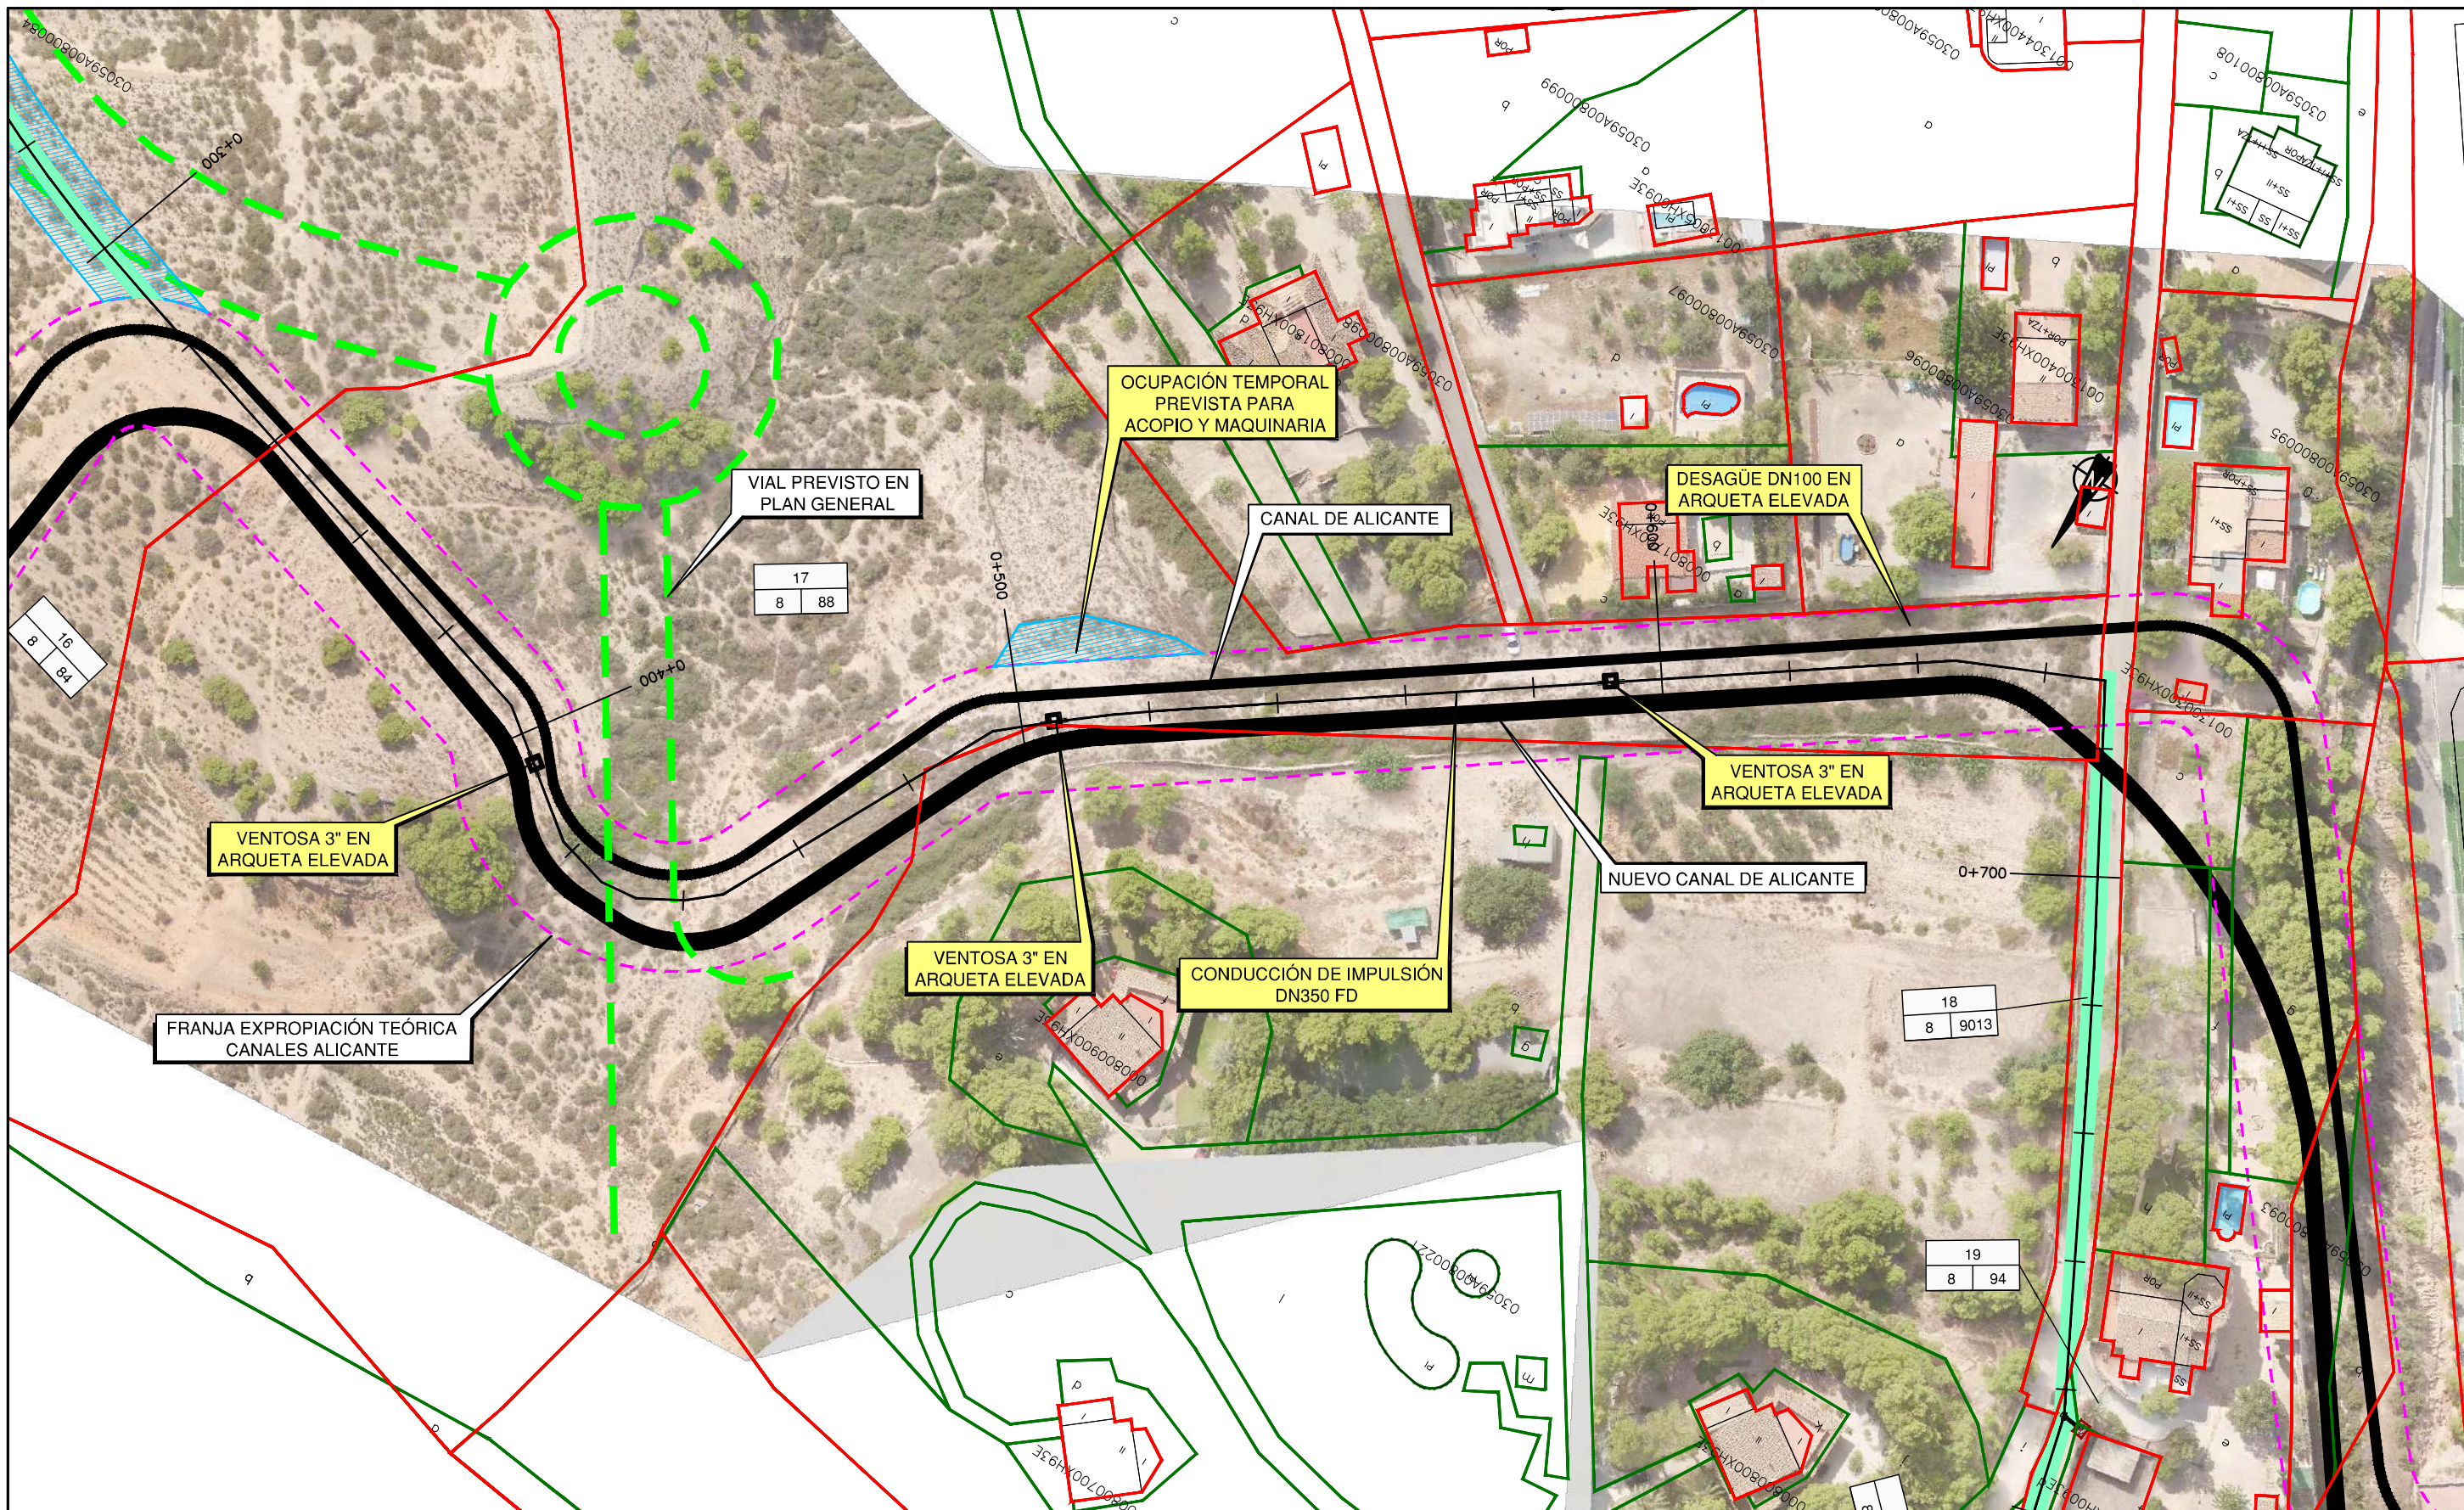


DISTRIBUCIÓN DE HOJAS

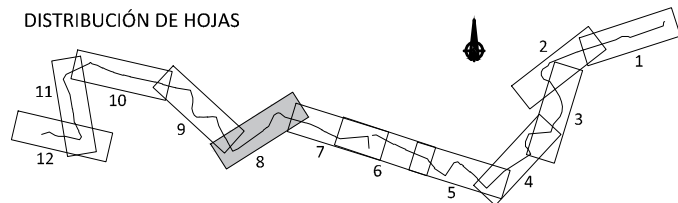

TRAMOS DE TUBERÍA					
CONDUCCIÓN	P.K. INICIO	P.K. FINAL	LONGITUD (m)	DN	TIPO
ADUCCIÓN	0+000	0+975	975	600	ESTÁNDAR
ADUCCIÓN	0+975	1+009	34	600	ACERROJADA
ADUCCIÓN	1+009	1+272	263	400	ACERROJADA
ADUCCIÓN	1+272	1+805	533	400	ESTÁNDAR
IMPULSIÓN	0+000	0+318	318	350	ESTÁNDAR
IMPULSIÓN	0+318	0+700	382	350	ACERROJADA
IMPULSIÓN	0+700	1+976	1276	350	ESTÁNDAR


LEYENDA

- CONDUCCIONES PROYECTADAS
- CANALES ALICANTE
- CONDUCCIONES MCT EXISTENTES
- CONDUCCIONES DE SANEAMIENTO
- CANALIZACIONES ELÉCTRICAS
- VIAL PREVISTO EN P.G.O.U.
- INFRAESTRUCTURAS EXISTENTES
- ACTUACIONES PROYECTADAS
- MUESTREO CAMPO FLORA PROTEGIDA (Anarrhinum fruticosum)

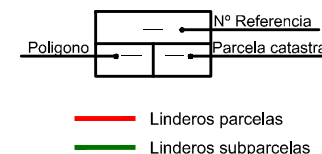

- Servidumbre de paso de tubería
- Expropiación
- Ocupación temporal
- Linderos parcelas
- Linderos subparcelas

Nº FICHERO:
FECHA:
Nº REVIS.:
Nº REVIS.:

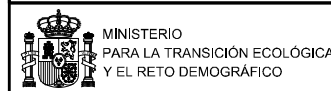

Vº Bº EL DIRECTOR
Carlos Conradi Monner

EL ING. DIRECTOR DEL PROYECTO
Mª del Mar Reventós Martínez

EL ING. AUTOR DEL PROYECTO
David Yuste Martín

EMPRESA CONSULTORA
INATE


TÍTULO
PROYECTO DE MEJORA DEL ABASTECIMIENTO A CREVILLENTE (AC/CREVILLENTE)

ESCALA DE ORIGINALES
1:1.000
UNE A3
ORIGINALES


DESIGNACIÓN
EXPROPIACIONES
CONDUCCIÓN DE IMPULSIÓN
PLANTA

FECHA
ENERO
2022

PLANO Nº
2
HOJA 2 DE 6

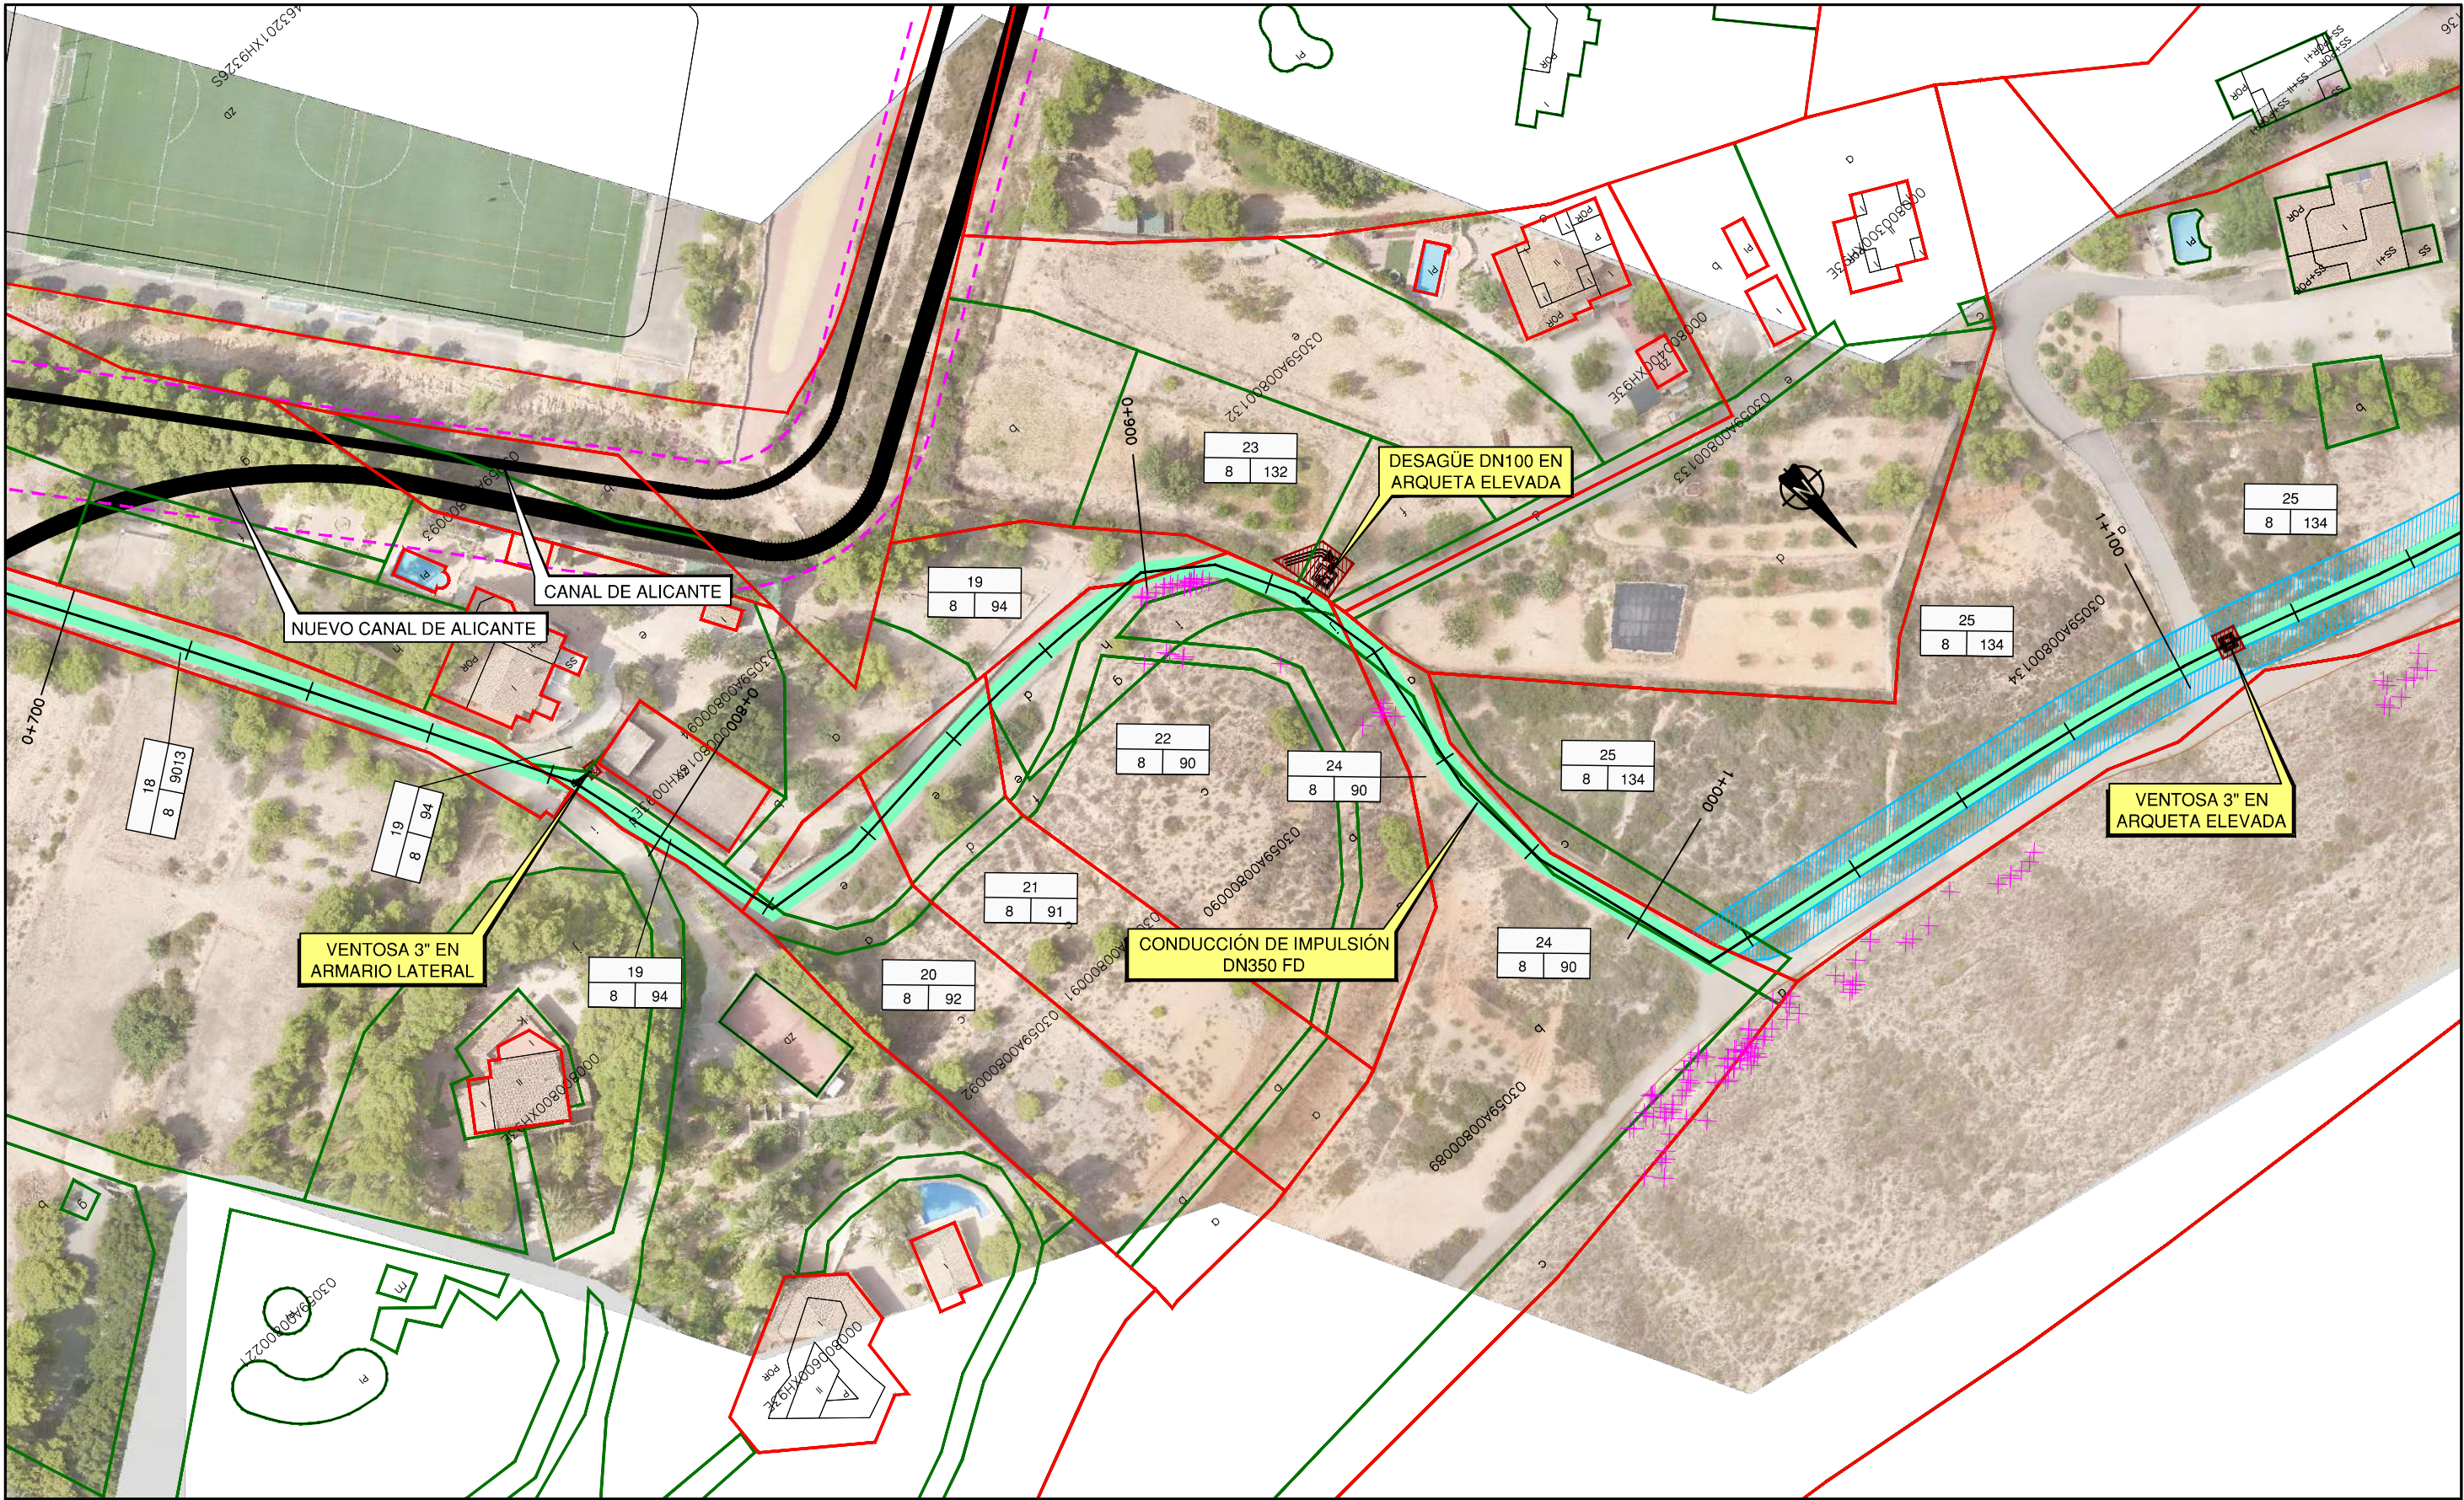


DISTRIBUCIÓN DE HOJAS

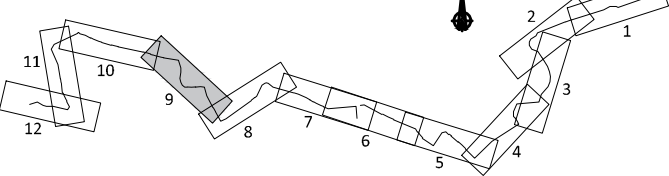

TRAMOS DE TUBERÍA					
CONDUCCIÓN	P.K. INICIO	P.K. FINAL	LONGITUD (m)	DN	TIPO
ADUCCIÓN	0+000	0+975	975	600	ESTÁNDAR
ADUCCIÓN	0+975	1+009	34	600	ACERROJADA
ADUCCIÓN	1+009	1+272	263	400	ACERROJADA
ADUCCIÓN	1+272	1+805	533	400	ESTÁNDAR
IMPULSIÓN	0+000	0+318	318	350	ESTÁNDAR
IMPULSIÓN	0+318	0+700	382	350	ACERROJADA
IMPULSIÓN	0+700	1+976	1276	350	ESTÁNDAR


LEYENDA

- CONDUCCIONES PROYECTADAS
- CANALES ALICANTE
- CONDUCCIONES MCT EXISTENTES
- CONDUCCIONES DE SANEAMIENTO
- CANALIZACIONES ELÉCTRICAS
- VIAL PREVISTO EN P.G.O.U.
- INFRAESTRUCTURAS EXISTENTES
- ACTUACIONES PROYECTADAS
- MUESTREO CAMPO FLORA PROTEGIDA (Anarrhinum fruticosum)

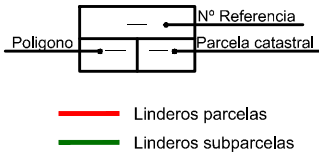

- Servidumbre de paso de tubería
- Expropiación
- Ocupación temporal
- Linderos parcelas
- Linderos subparcelas

Nº FICHERO: Nº REVIS.:
FECHA:

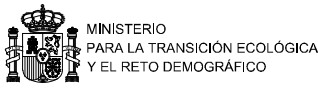

Mancomunidad de los Canales del Taibilla

Vº Bº EL DIRECTOR
Carlos Conradi Monner

EL ING. DIRECTOR DEL PROYECTO
Mª del Mar Reventós Martínez

EL ING. AUTOR DEL PROYECTO
David Yuste Martín

EMPRESA CONSULTORA
INATE


TÍTULO
PROYECTO DE MEJORA DEL ABASTECIMIENTO A CREVILLENTE (AC/CREVILLENTE)

ESCALA DE ORIGINALES
1:1.000
UNE A3
ORIGINALES


DESIGNACIÓN
EXPROPIACIONES
CONDUCCIÓN DE IMPULSIÓN
PLANTA

FECHA
ENERO
2022

PLANO Nº
2
HOJA 3 DE 6

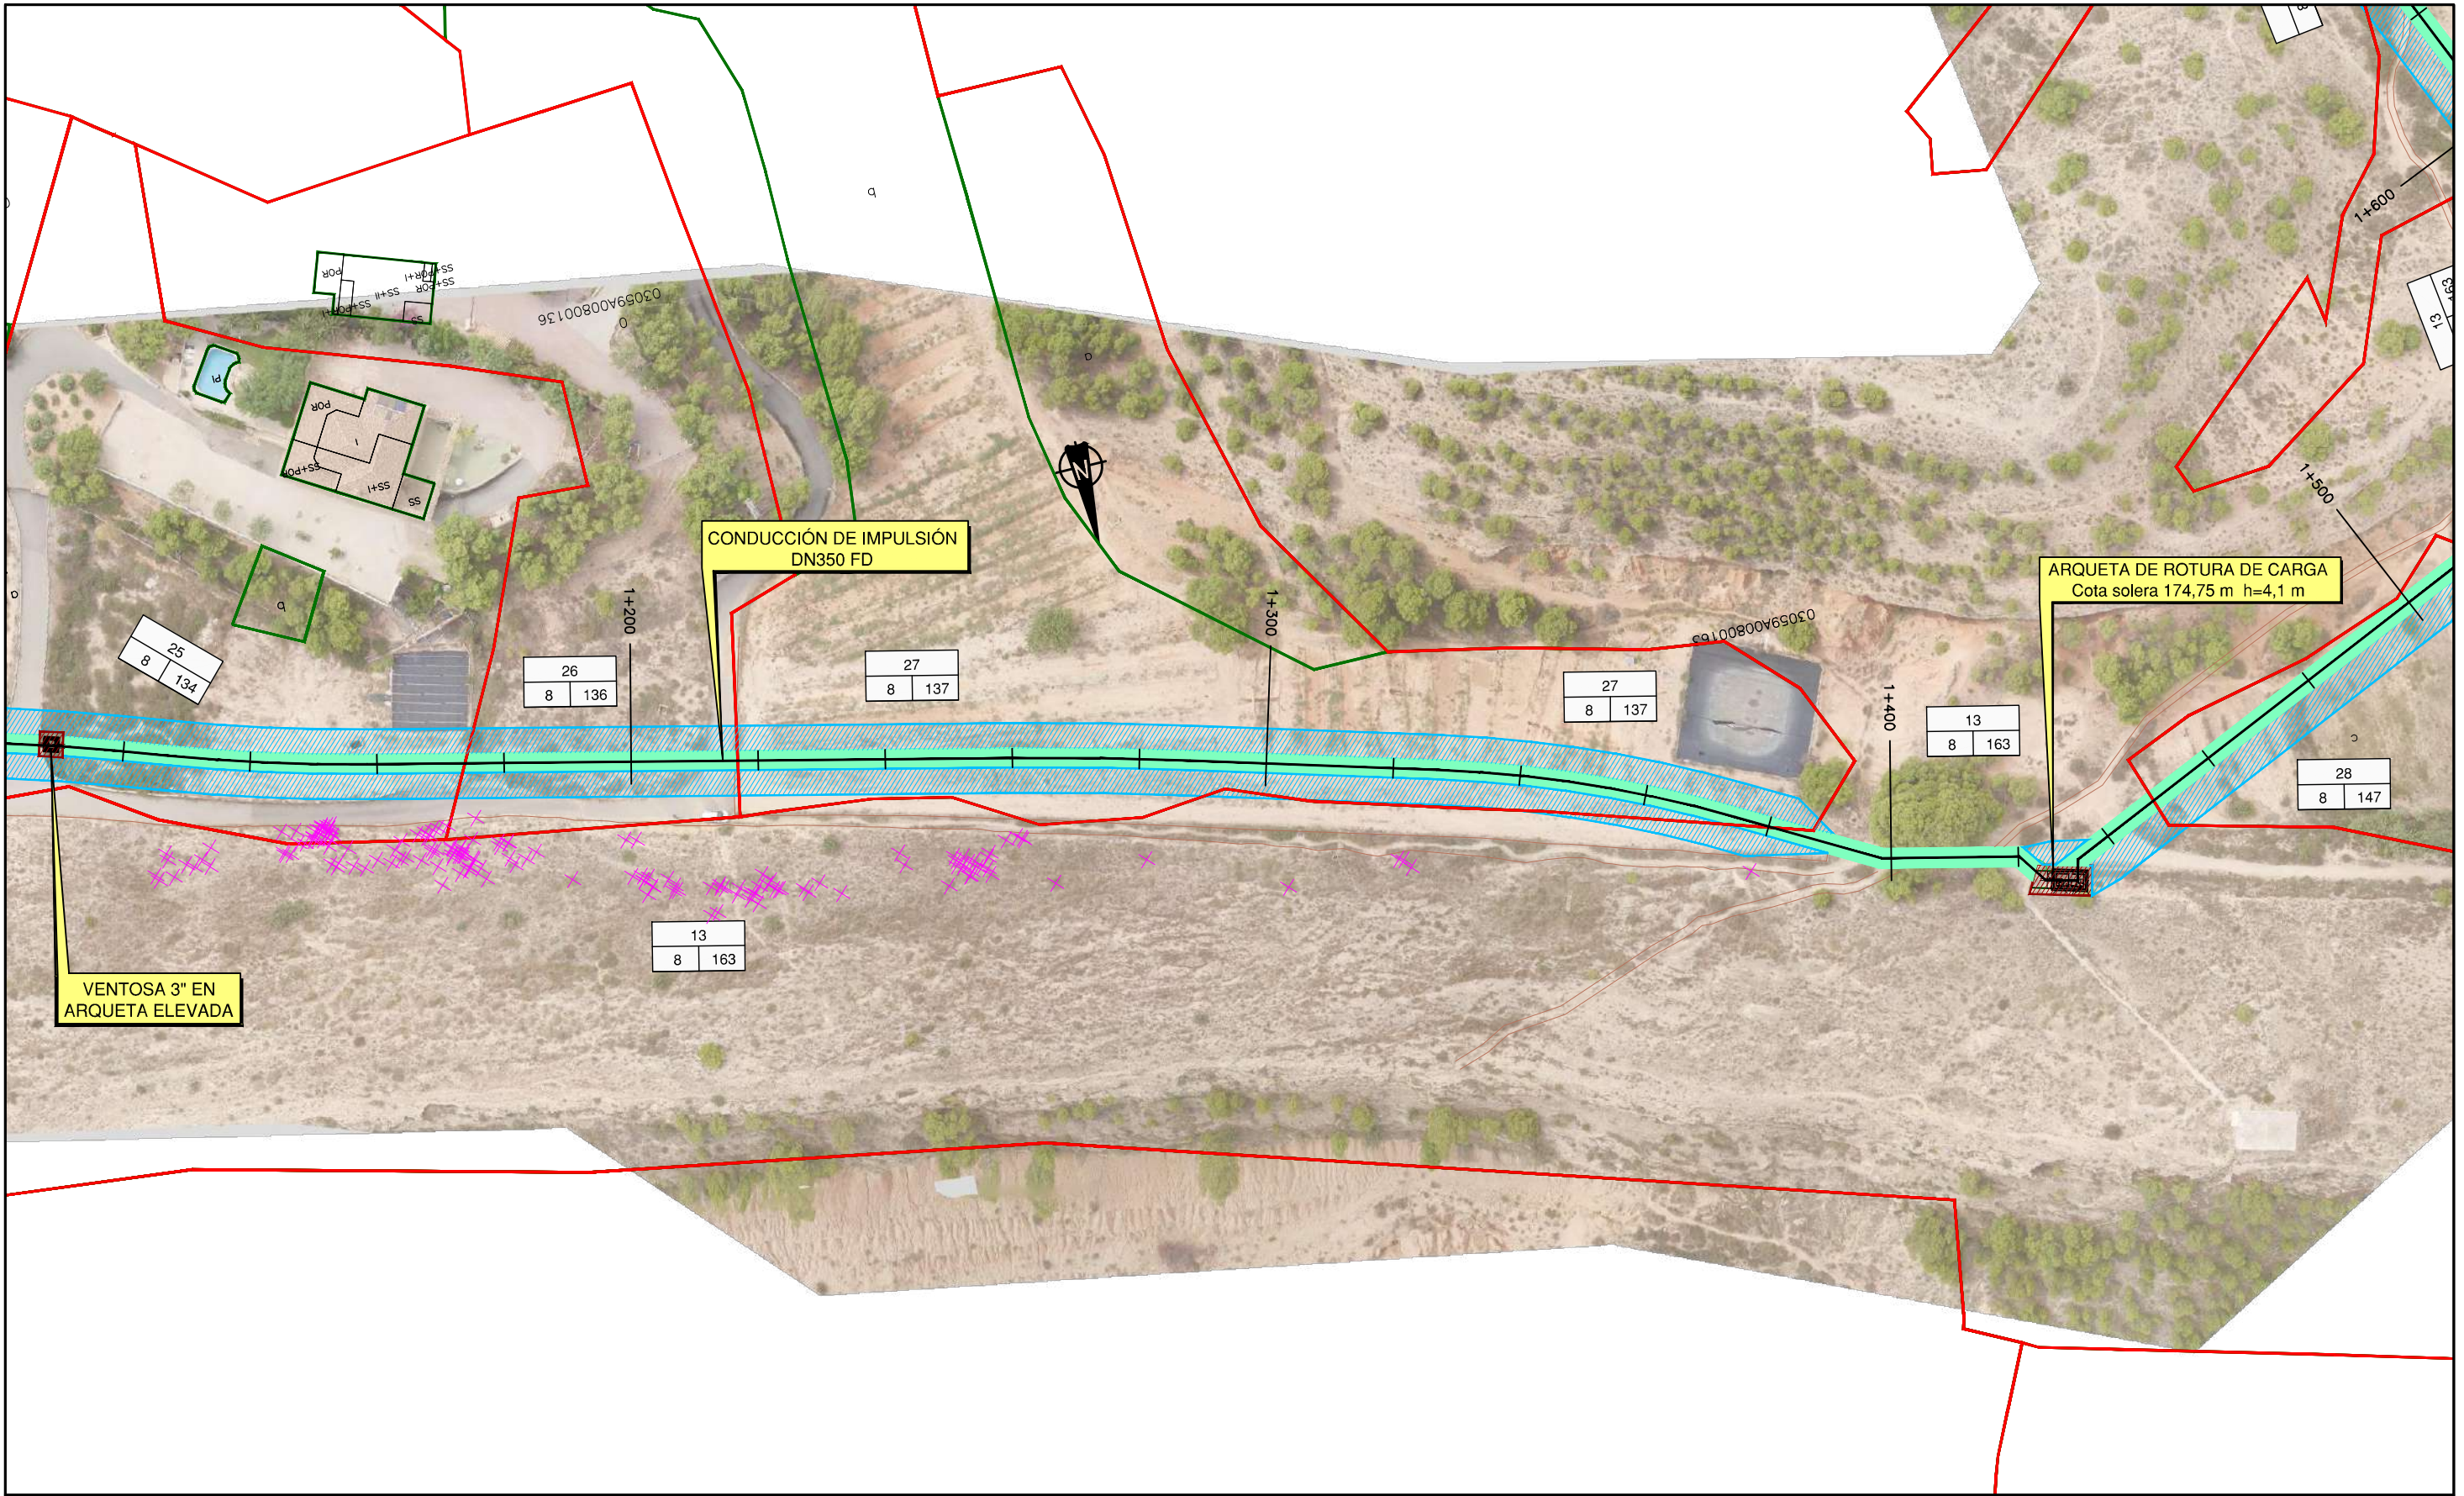


DISTRIBUCIÓN DE HOJAS

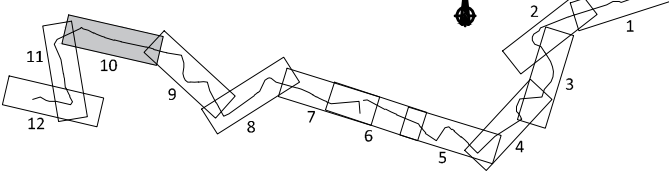

TRAMOS DE TUBERÍA					
CONDUCCIÓN	P.K. INICIO	P.K. FINAL	LONGITUD (m)	DN	TIPO
ADUCCIÓN	0+000	0+975	975	600	ESTÁNDAR
ADUCCIÓN	0+975	1+009	34	600	ACERROJADA
ADUCCIÓN	1+009	1+272	263	400	ACERROJADA
ADUCCIÓN	1+272	1+805	533	400	ESTÁNDAR
IMPULSIÓN	0+000	0+318	318	350	ESTÁNDAR
IMPULSIÓN	0+318	0+700	382	350	ACERROJADA
IMPULSIÓN	0+700	1+976	1276	350	ESTÁNDAR


LEYENDA

- CONDUCCIONES PROYECTADAS
- CANALES ALICANTE
- CONDUCCIONES MCT EXISTENTES
- CONDUCCIONES DE SANEAMIENTO
- CANALIZACIONES ELÉCTRICAS
- VIAL PREVISTO EN P.G.O.U.
- INFRAESTRUCTURAS EXISTENTES
- ACTUACIONES PROYECTADAS
- MUESTREO CAMPO FLORA PROTEGIDA (Anarrhinum fruticosum)

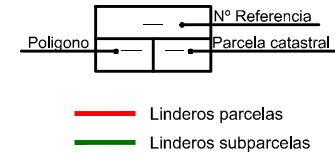

- Servidumbre de paso de tubería
- Expropiación
- Ocupación temporal
- Linderos parcelas
- Linderos subparcelas

N.º FICHERO:
FECHA:
N.º REVIS.:

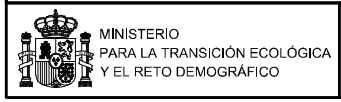

Mancomunidad de los
Canales del Taibilla

V.º B.º EL DIRECTOR
Carlos Conradi Monner

EL ING. DIRECTOR DEL PROYECTO
M.º del Mar Reventós Martínez


EL ING. AUTOR DEL PROYECTO
David Yuste Martín

EMPRESA CONSULTORA
INATE


TÍTULO
PROYECTO DE MEJORA DEL ABASTECIMIENTO A
CREVILLENTE
(AC/CREVILLENTE)

ESCALA DE ORIGINALES
1:1.000
UNE A3
ORIGINALES

DESIGNACIÓN
EXPROPIACIONES
CONDUCCIÓN DE IMPULSIÓN
PLANTA
FECHA
ENERO
2022
PLANO N.º
2
HOJA 4 DE 6

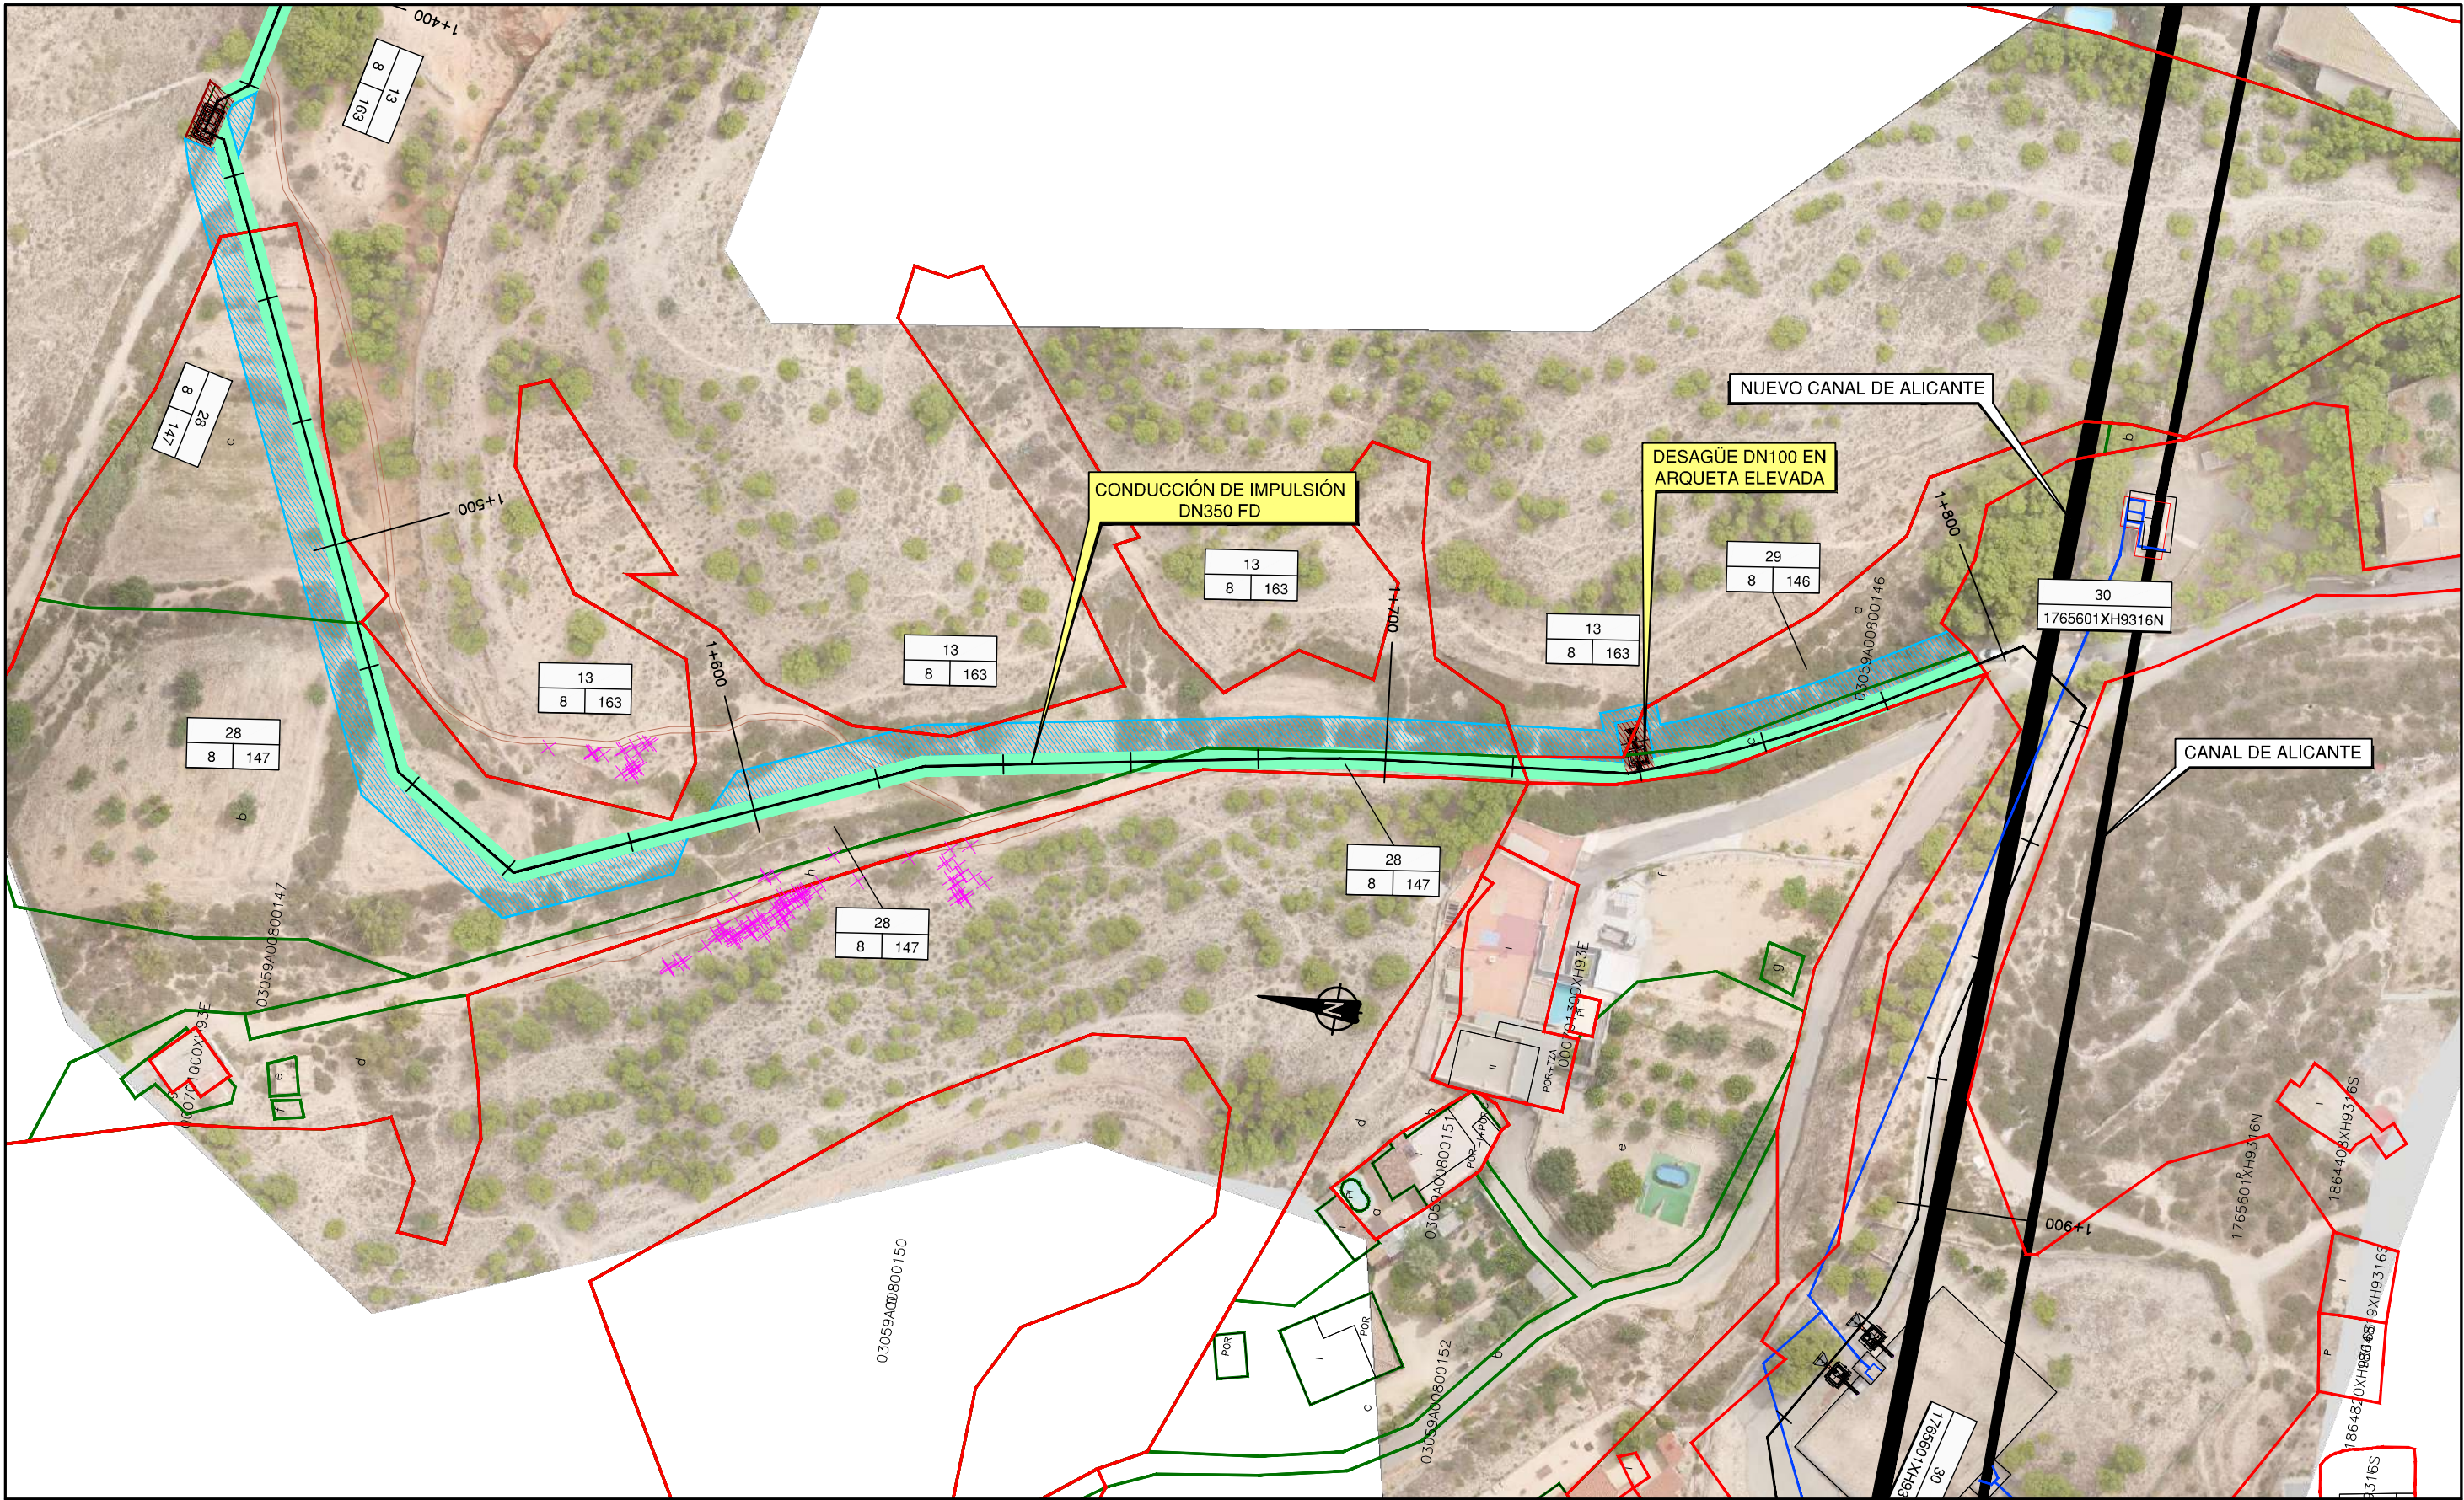


DISTRIBUCIÓN DE HOJAS

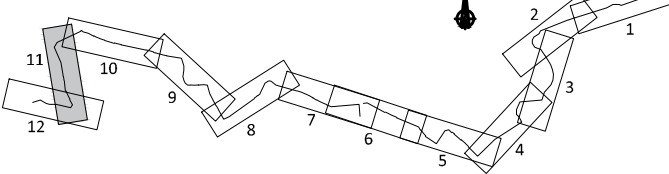

TRAMOS DE TUBERÍA					
CONDUCCIÓN	P.K. INICIO	P.K. FINAL	LONGITUD (m)	DN	TIPO
ADUCCIÓN	0+000	0+975	975	600	ESTÁNDAR
ADUCCIÓN	0+975	1+009	34	600	ACERROJADA
ADUCCIÓN	1+009	1+272	263	400	ACERROJADA
ADUCCIÓN	1+272	1+805	533	400	ESTÁNDAR
IMPULSIÓN	0+000	0+318	318	350	ESTÁNDAR
IMPULSIÓN	0+318	0+700	382	350	ACERROJADA
IMPULSIÓN	0+700	1+976	1276	350	ESTÁNDAR


LEYENDA

- CONDUCCIONES PROYECTADAS
- CANALES ALICANTE
- CONDUCCIONES MCT EXISTENTES
- CONDUCCIONES DE SANEAMIENTO
- CANALIZACIONES ELÉCTRICAS
- VIAL PREVISTO EN P.G.O.U.
- INFRAESTRUCTURAS EXISTENTES
- ACTUACIONES PROYECTADAS
- MUESTREO CAMPO FLORA PROTEGIDA (Anarrhinum fruticosum)

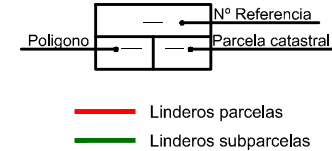

- Servidumbre de paso de tubería
- Expropiación
- Ocupación temporal
- Linderos parcelas
- Linderos subparcelas

Nº FICHERO:
FECHA:
Nº REVIS.:

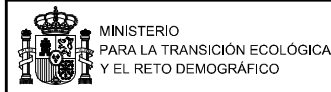

Vº Bº EL DIRECTOR
Carlos Conradi Monner

EL ING. DIRECTOR DEL PROYECTO
Mª del Mar Reventós Martínez


EL ING. AUTOR DEL PROYECTO
David Yuste Martín

EMPRESA CONSULTORA
INATE


TÍTULO
PROYECTO DE MEJORA DEL ABASTECIMIENTO A CREVILLENTE (AC/CREVILLENTE)

ESCALA DE ORIGINALES
1:1.000
UNE A3
ORIGINALES

DESIGNACIÓN
EXPROPIACIONES
CONDUCCIÓN DE IMPULSIÓN
PLANTA
FECHA
ENERO
2022
PLANO Nº
2
HOJA 5 DE 6

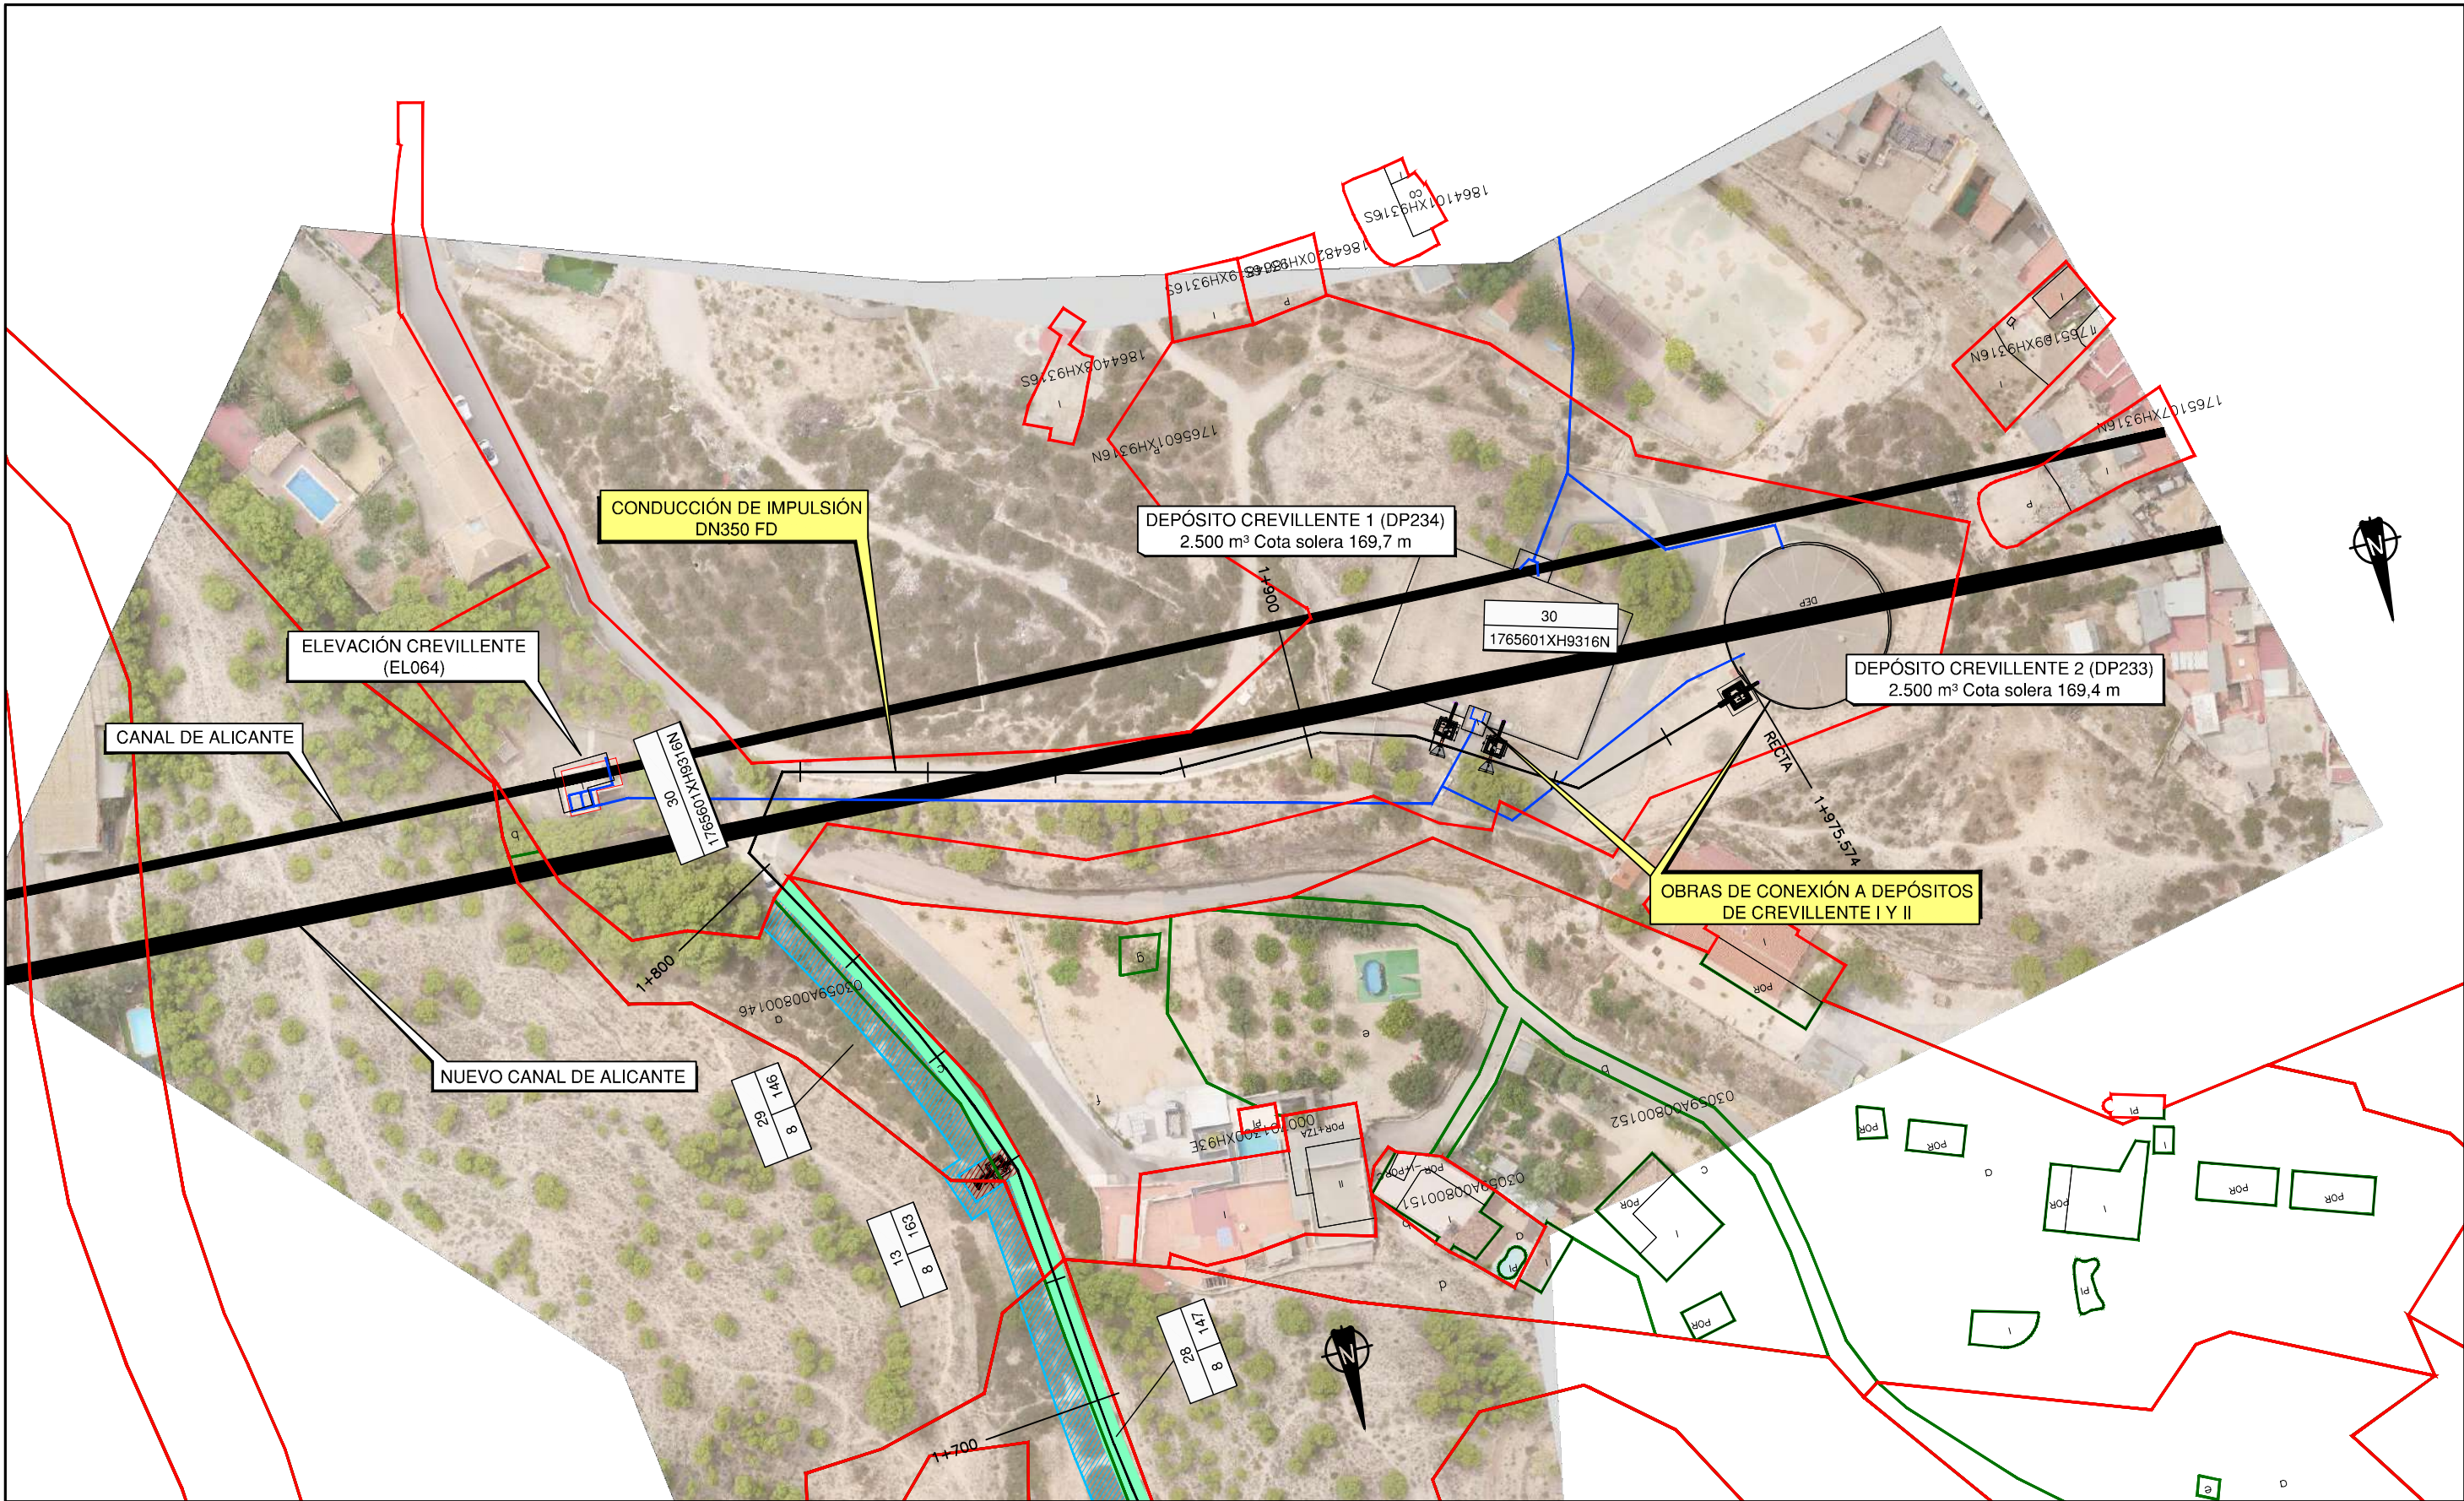


DISTRIBUCIÓN DE HOJAS

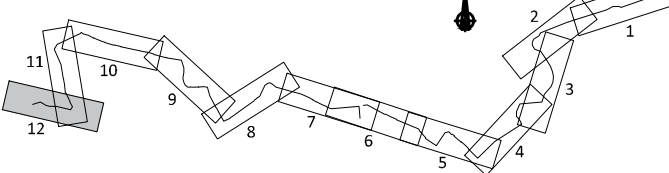

TRAMOS DE TUBERÍA					
CONDUCCIÓN	P.K. INICIO	P.K. FINAL	LONGITUD (m)	DN	TIPO
ADUCCIÓN	0+000	0+975	975	600	ESTÁNDAR
ADUCCIÓN	0+975	1+009	34	600	ACERROJADA
ADUCCIÓN	1+009	1+272	263	400	ACERROJADA
ADUCCIÓN	1+272	1+805	533	400	ESTÁNDAR
IMPULSIÓN	0+000	0+318	318	350	ESTÁNDAR
IMPULSIÓN	0+318	0+700	382	350	ACERROJADA
IMPULSIÓN	0+700	1+976	1276	350	ESTÁNDAR


LEYENDA

- CONDUCCIONES PROYECTADAS
- CANALES ALICANTE
- CONDUCCIONES MCT EXISTENTES
- CONDUCCIONES DE SANEAMIENTO
- CANALIZACIONES ELÉCTRICAS
- VIAL PREVISTO EN P.G.O.U.
- INFRAESTRUCTURAS EXISTENTES
- ACTUACIONES PROYECTADAS
- MUESTREO CAMPO FLORA PROTEGIDA (Anarrhinum fruticosum)

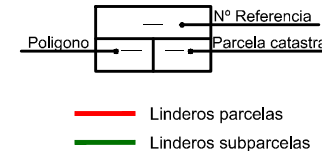

- Servidumbre de paso de tubería
- Expropiación
- Ocupación temporal
- Linderos parcelas
- Linderos subparcelas

Nº FICHERO:
FECHA:
Nº REVIS.:
Nº REVIS.:

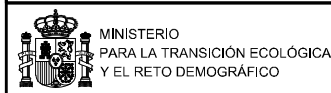

Vº Bº EL DIRECTOR
Carlos Conradi Monner

EL ING. DIRECTOR DEL PROYECTO
Mª del Mar Reventós Martínez

EL ING. AUTOR DEL PROYECTO
David Yuste Martín

EMPRESA CONSULTORA
INATE


TÍTULO
PROYECTO DE MEJORA DEL ABASTECIMIENTO A
CREVILLENTE
(AC/CREVILLENTE)

ESCALA DE ORIGINALES
1:1.000
UNE A3
ORIGINALES


DESIGNACIÓN
EXPROPIACIONES
CONDUCCIÓN DE IMPULSIÓN
PLANTA

FECHA
ENERO
2022
PLANO Nº
2
HOJA 6 DE 6


SECCIÓN TIPO 1. PROPUESTA PARA TRAZADO POR PARQUE PÚBLICO. SIN OCUPACIÓN TEMPORAL

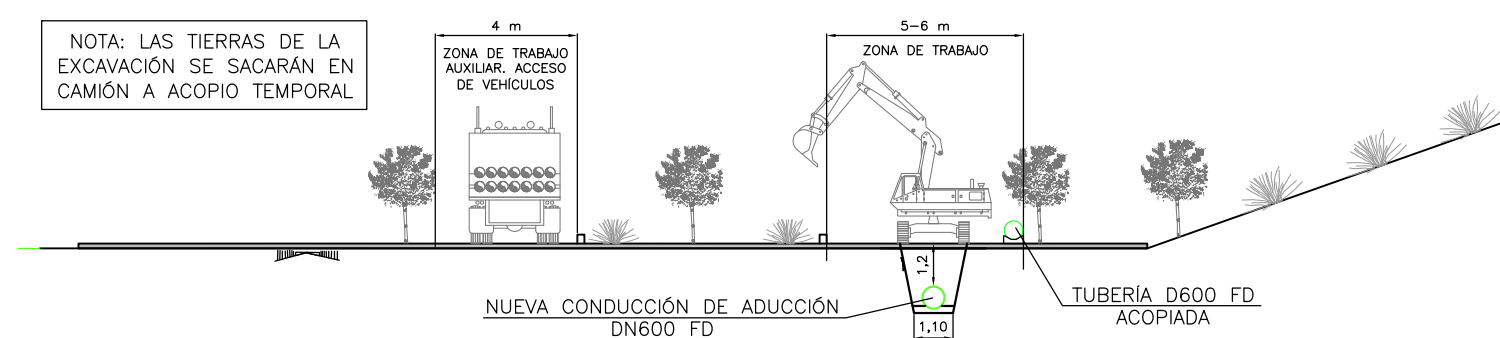


SECCIÓN TIPO 4. PROPUESTA PARA TRAZADO PARALELO A LOS CANALES DE ALICANTE DENTRO DE LA FRANJA PROPIEDAD DE LA MCT

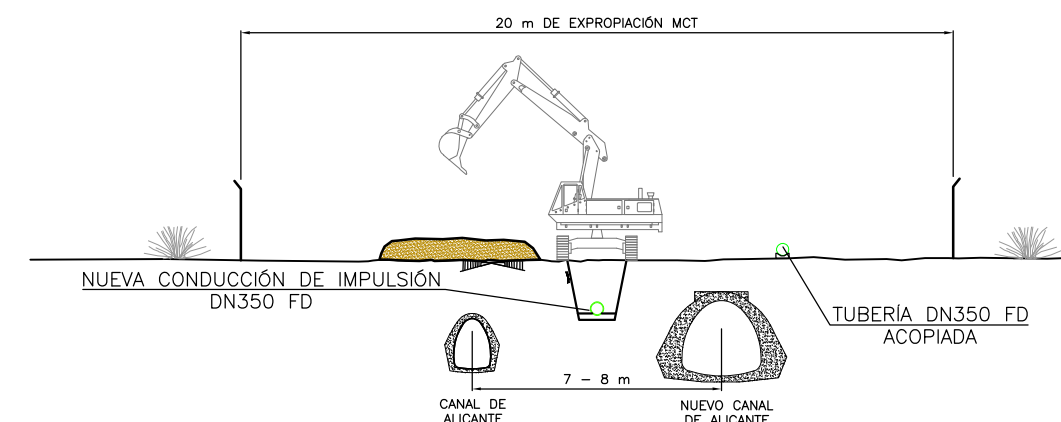


SECCIÓN TIPO 2. PROPUESTA PARA VIAL PÚBLICO. SIN OCUPACIÓN TEMPORAL

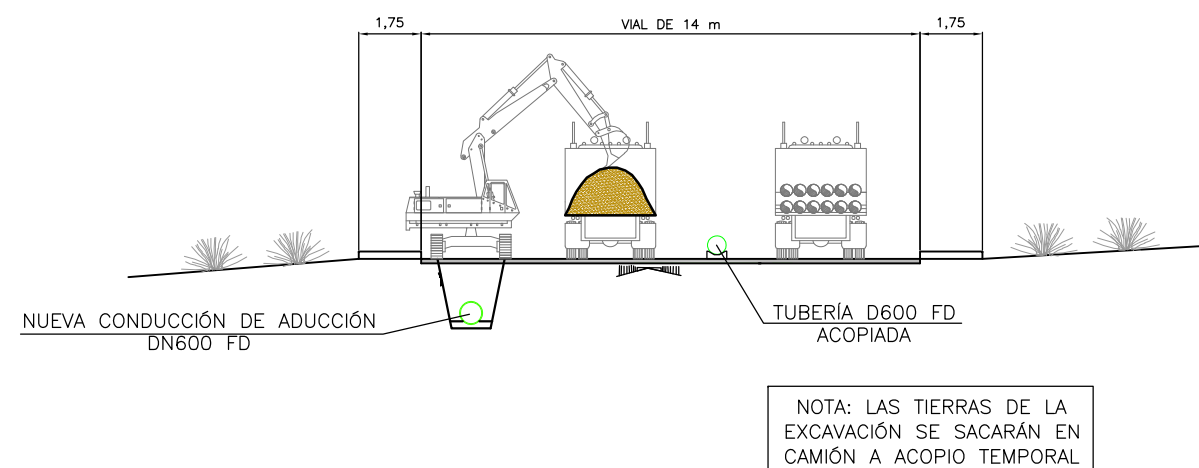

SECCIÓN TIPO 5. PROPUESTA PARA TRAZADO POR CAMINO PÚBLICO DE ANCHO REDUCIDO SIN OCUPACIÓN TEMPORAL

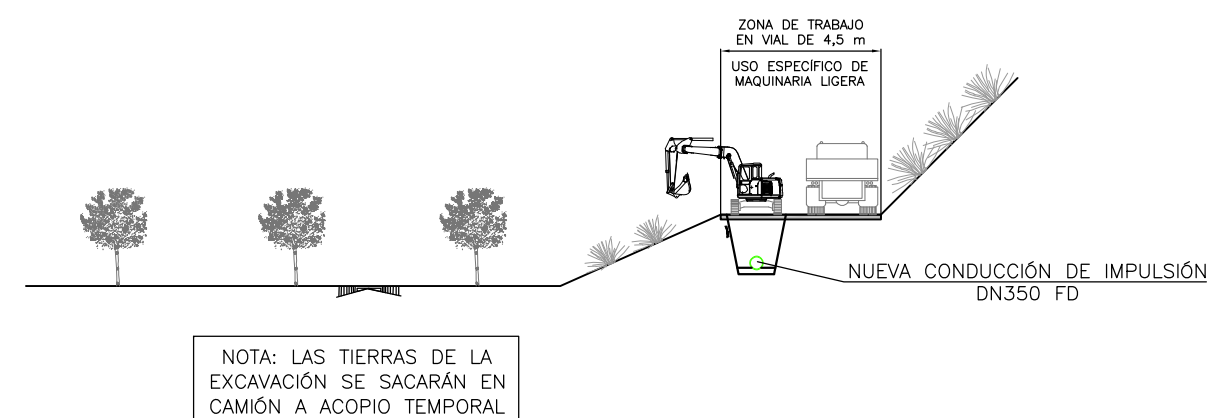

SECCIÓN TIPO 3. PROPUESTA PARA TRAZADO PARALELO A VIAL PÚBLICO

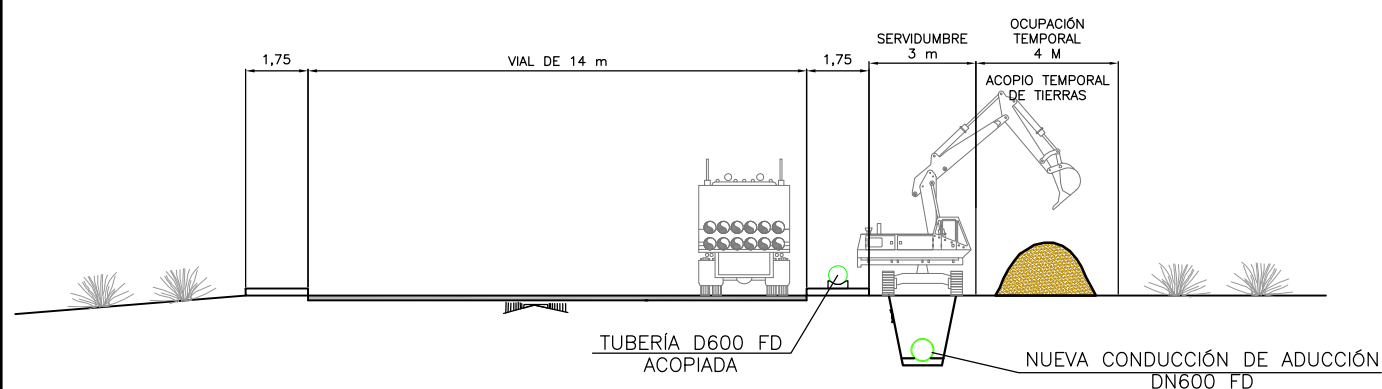

SECCIÓN TIPO 6. PROPUESTA PARA TRAZADO POR FINCA DE PROPIEDAD PRIVADA

