

TIPO	REF. CRONOLÓGICA	SIGNATURA
ENCARGO A MEDIO PROPIO PERSONIFICADO		

TÍTULO BÁSICO
PROYECTO DE RETIRADA DE VEGETACIÓN EN AZUD DE TOMA DEL TAIBILLA Y ESTABILIZACIÓN DE CUENCAS DE APOORTE AL RÍO TAIBILLA (AB/NERPIO)
TOMO Y CONTENIDO
DOCUMENTO Nº2. PLANOS

PROVINCIA:	TÉRMINO MUNICIPAL:
ALBACETE	NERPIO

PRESUPUESTO DE EJECUCIÓN POR	1.955.601,04 €
ADMINISTRACIÓN	

EL INGENIERO AUTOR DEL PROYECTO	Sergio Arza López
EL INGENIERO DIRECTOR DEL PROYECTO:	

EMPRESA CONSULTORA:
 Tragsatec GrupoTragsa
TECNOLOGÍAS Y SERVICIOS AGRARIOS S.A., S.M.E., M.P.

Plano 1. Situación

Plano 2. Plano conjunto de las obras

2.1. General

2.2. Vaso de azud de Toma

2.3. Zona diques de retención

Plano 3. Camino de acceso a vaso

3.1.Planta y replanteo

3.2. Perfil longitudinal

3.3. Perfiles transversales

3.4. Obras de drenaje transversal

3.5. Detalles

Plano 4. Retirada de vegetación

4.1. Planta

4.2. Secciones

Plano 5. Diques de retención de sedimentos

5.1 Dique 1

5.1.1. Planta y replanteo

5.1.2 Secciones

5.2 Dique 2

5.2.1. Planta y replanteo

5.2.2. Secciones

5.3 Dique 3

5.3.1. Planta y replanteo

5.3.2. Secciones

5.4 Dique 4


5.4.1. Planta y replanteo


5.4.2. Secciones


5.5 Dique 5


5.5.1. Planta y replanteo

5.5.2. Secciones

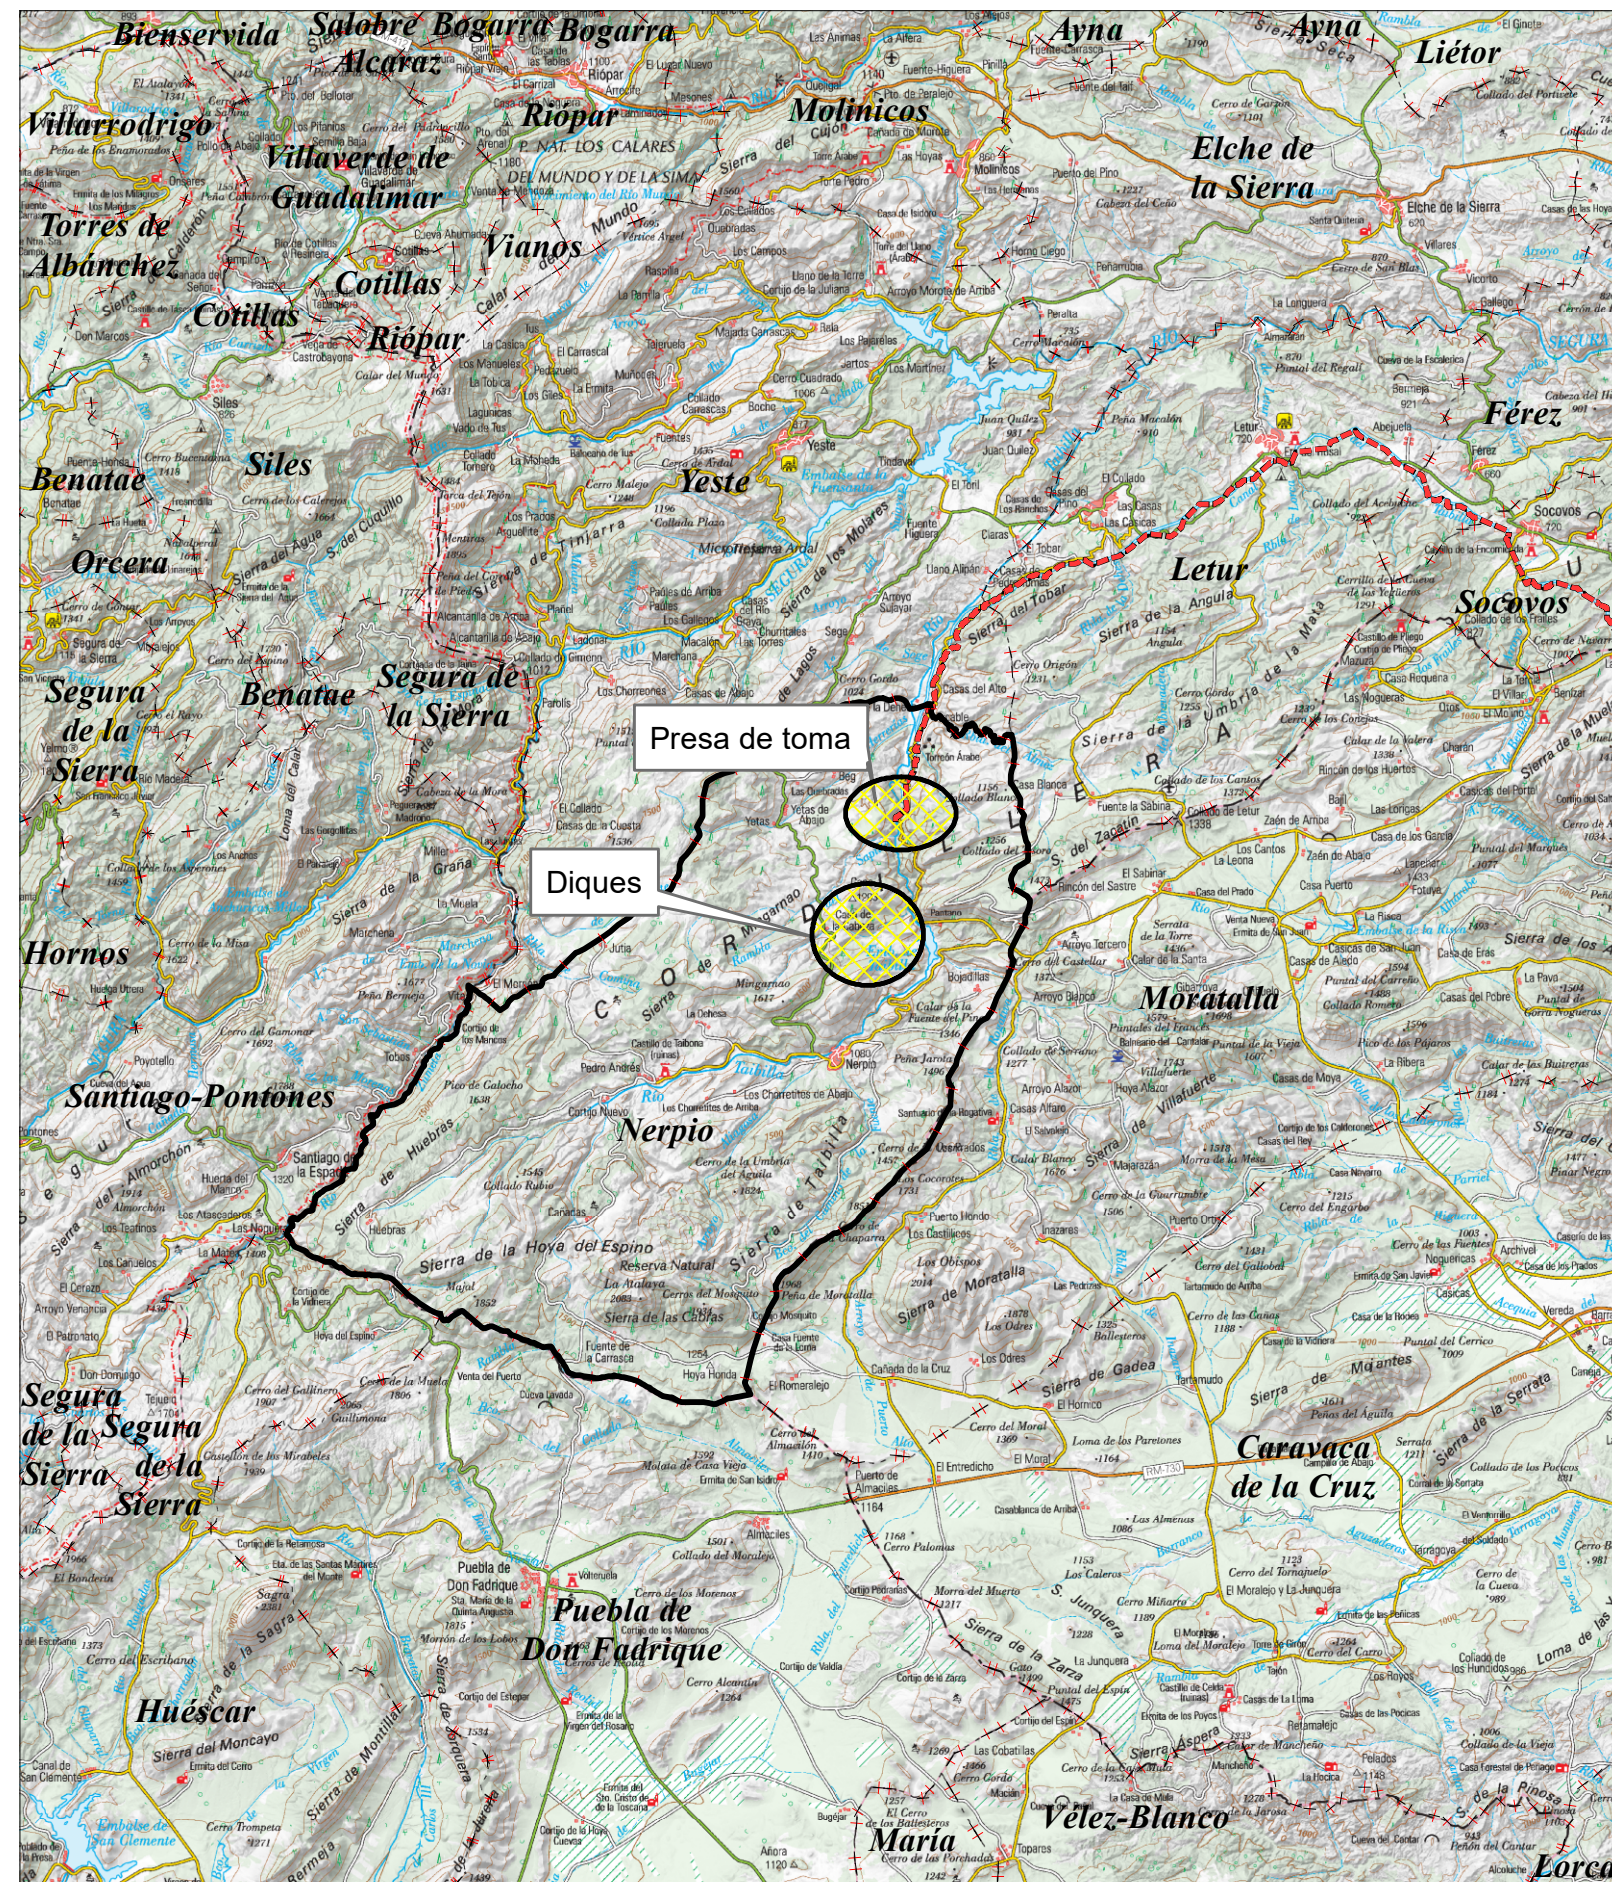

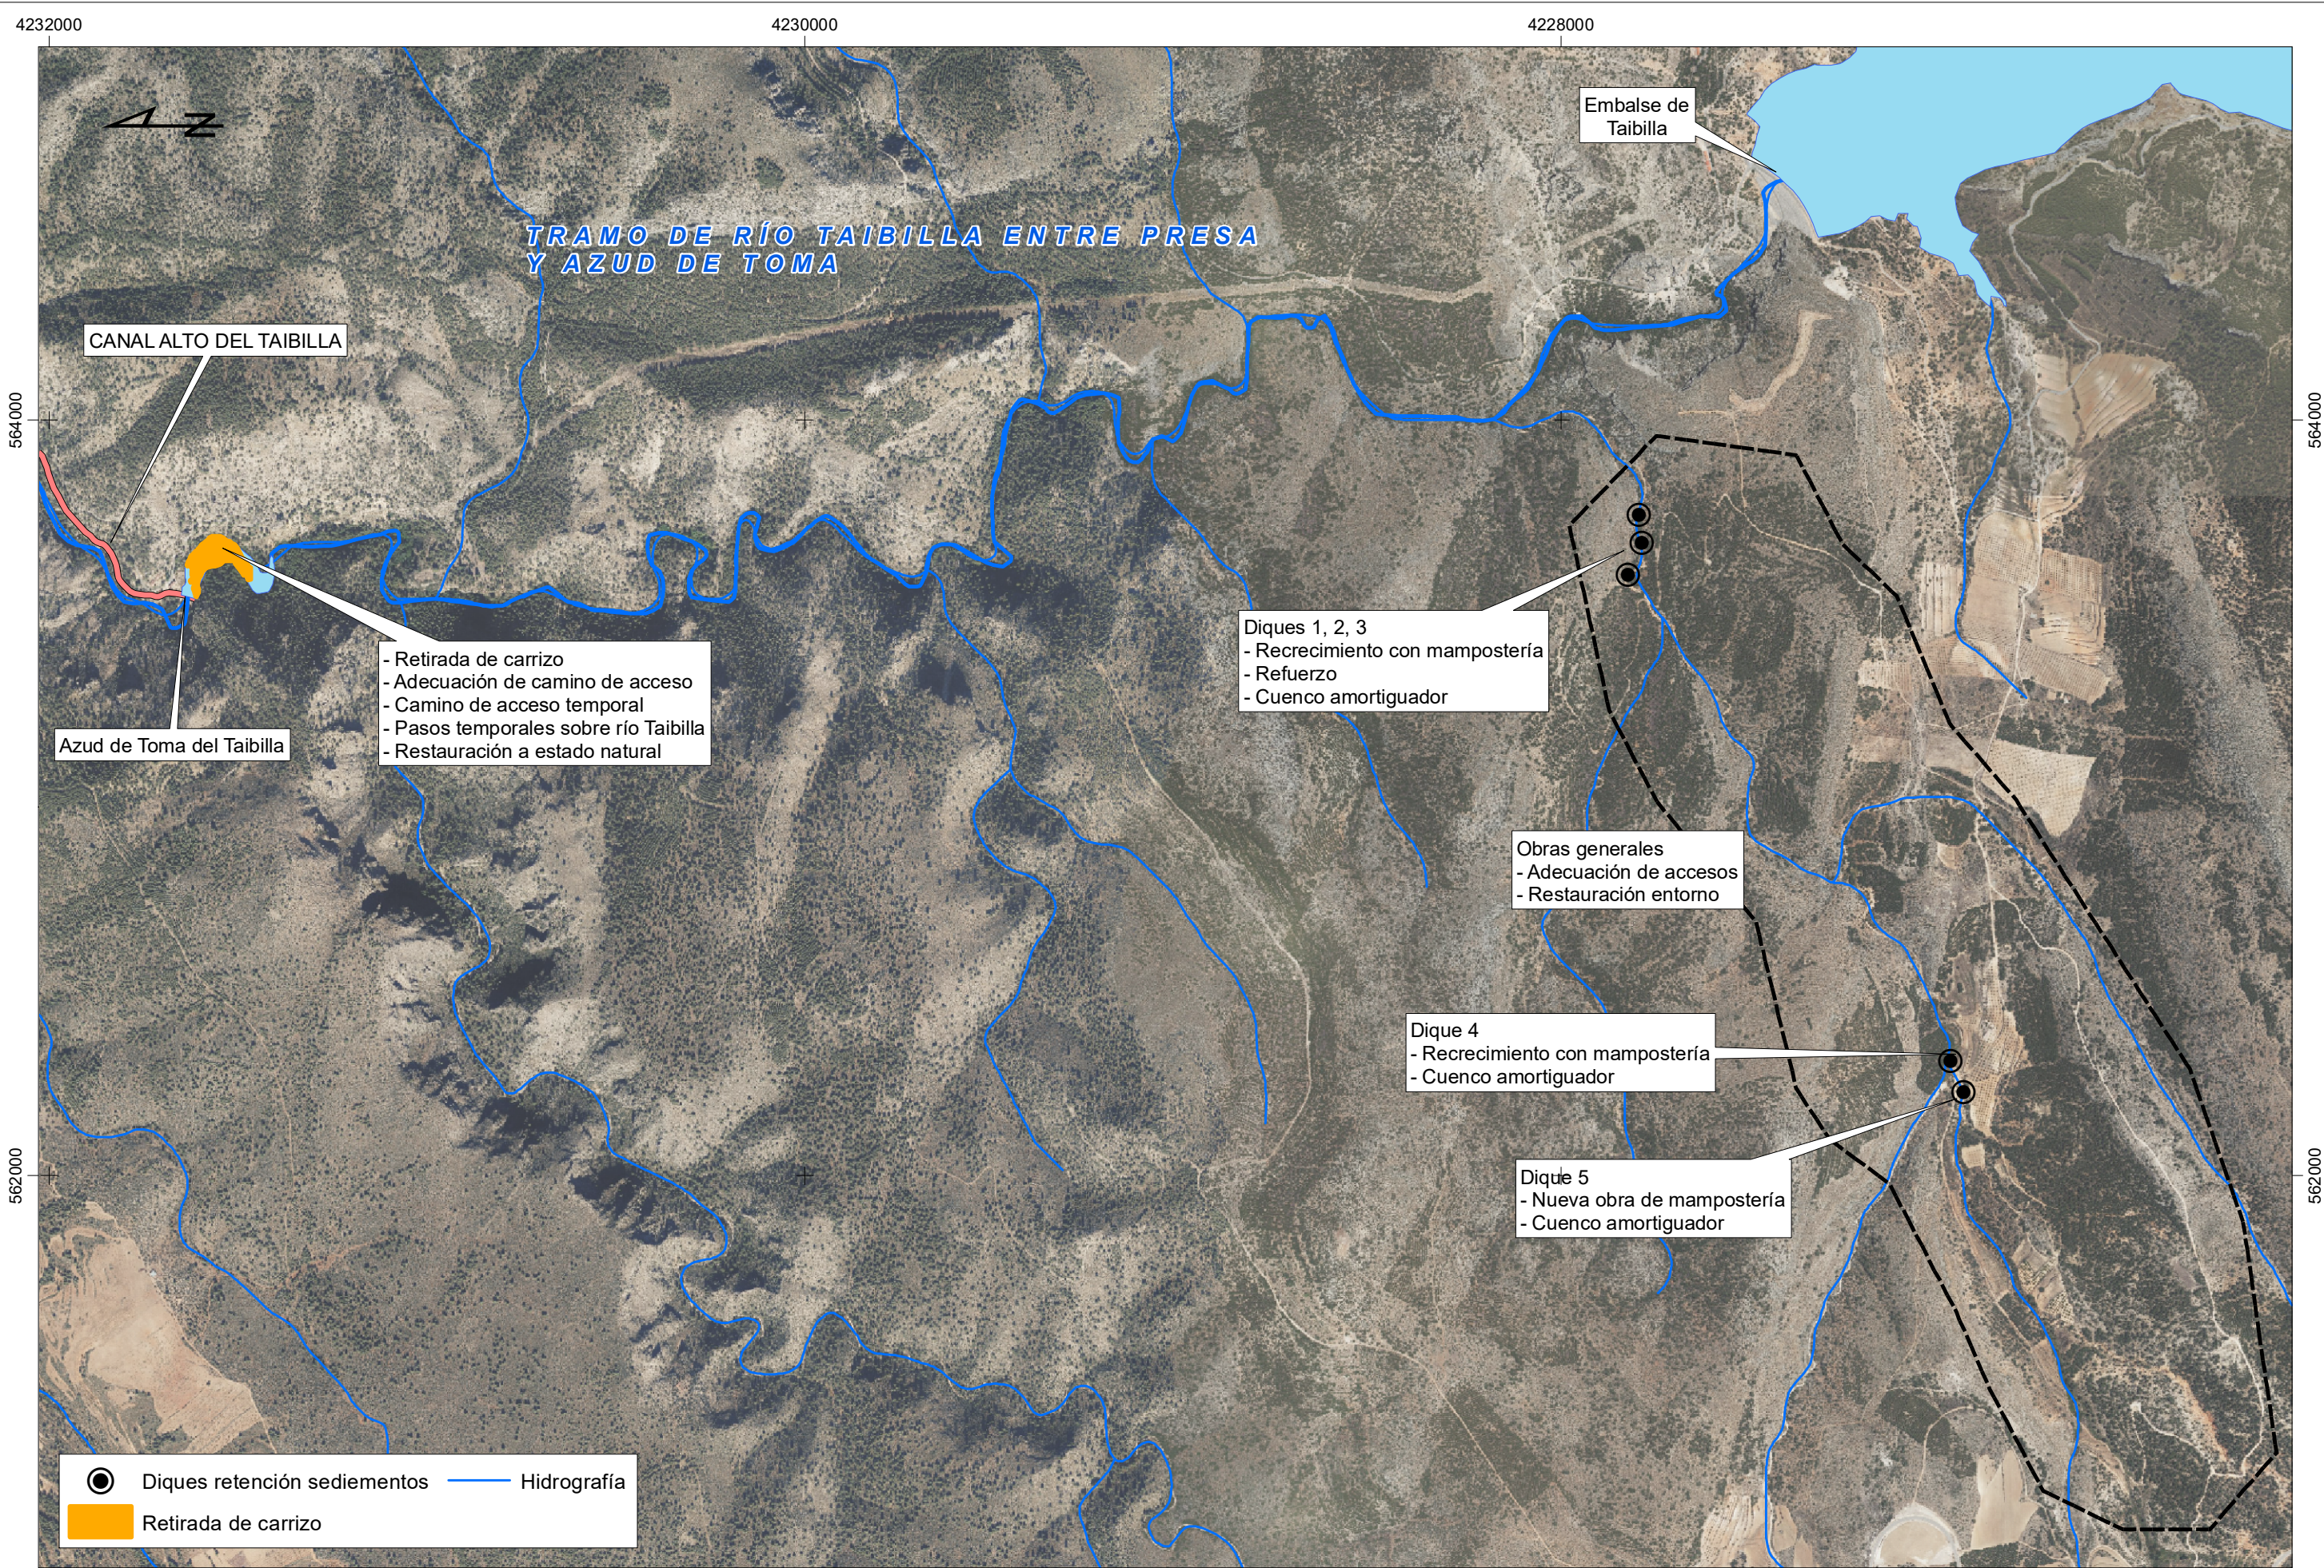

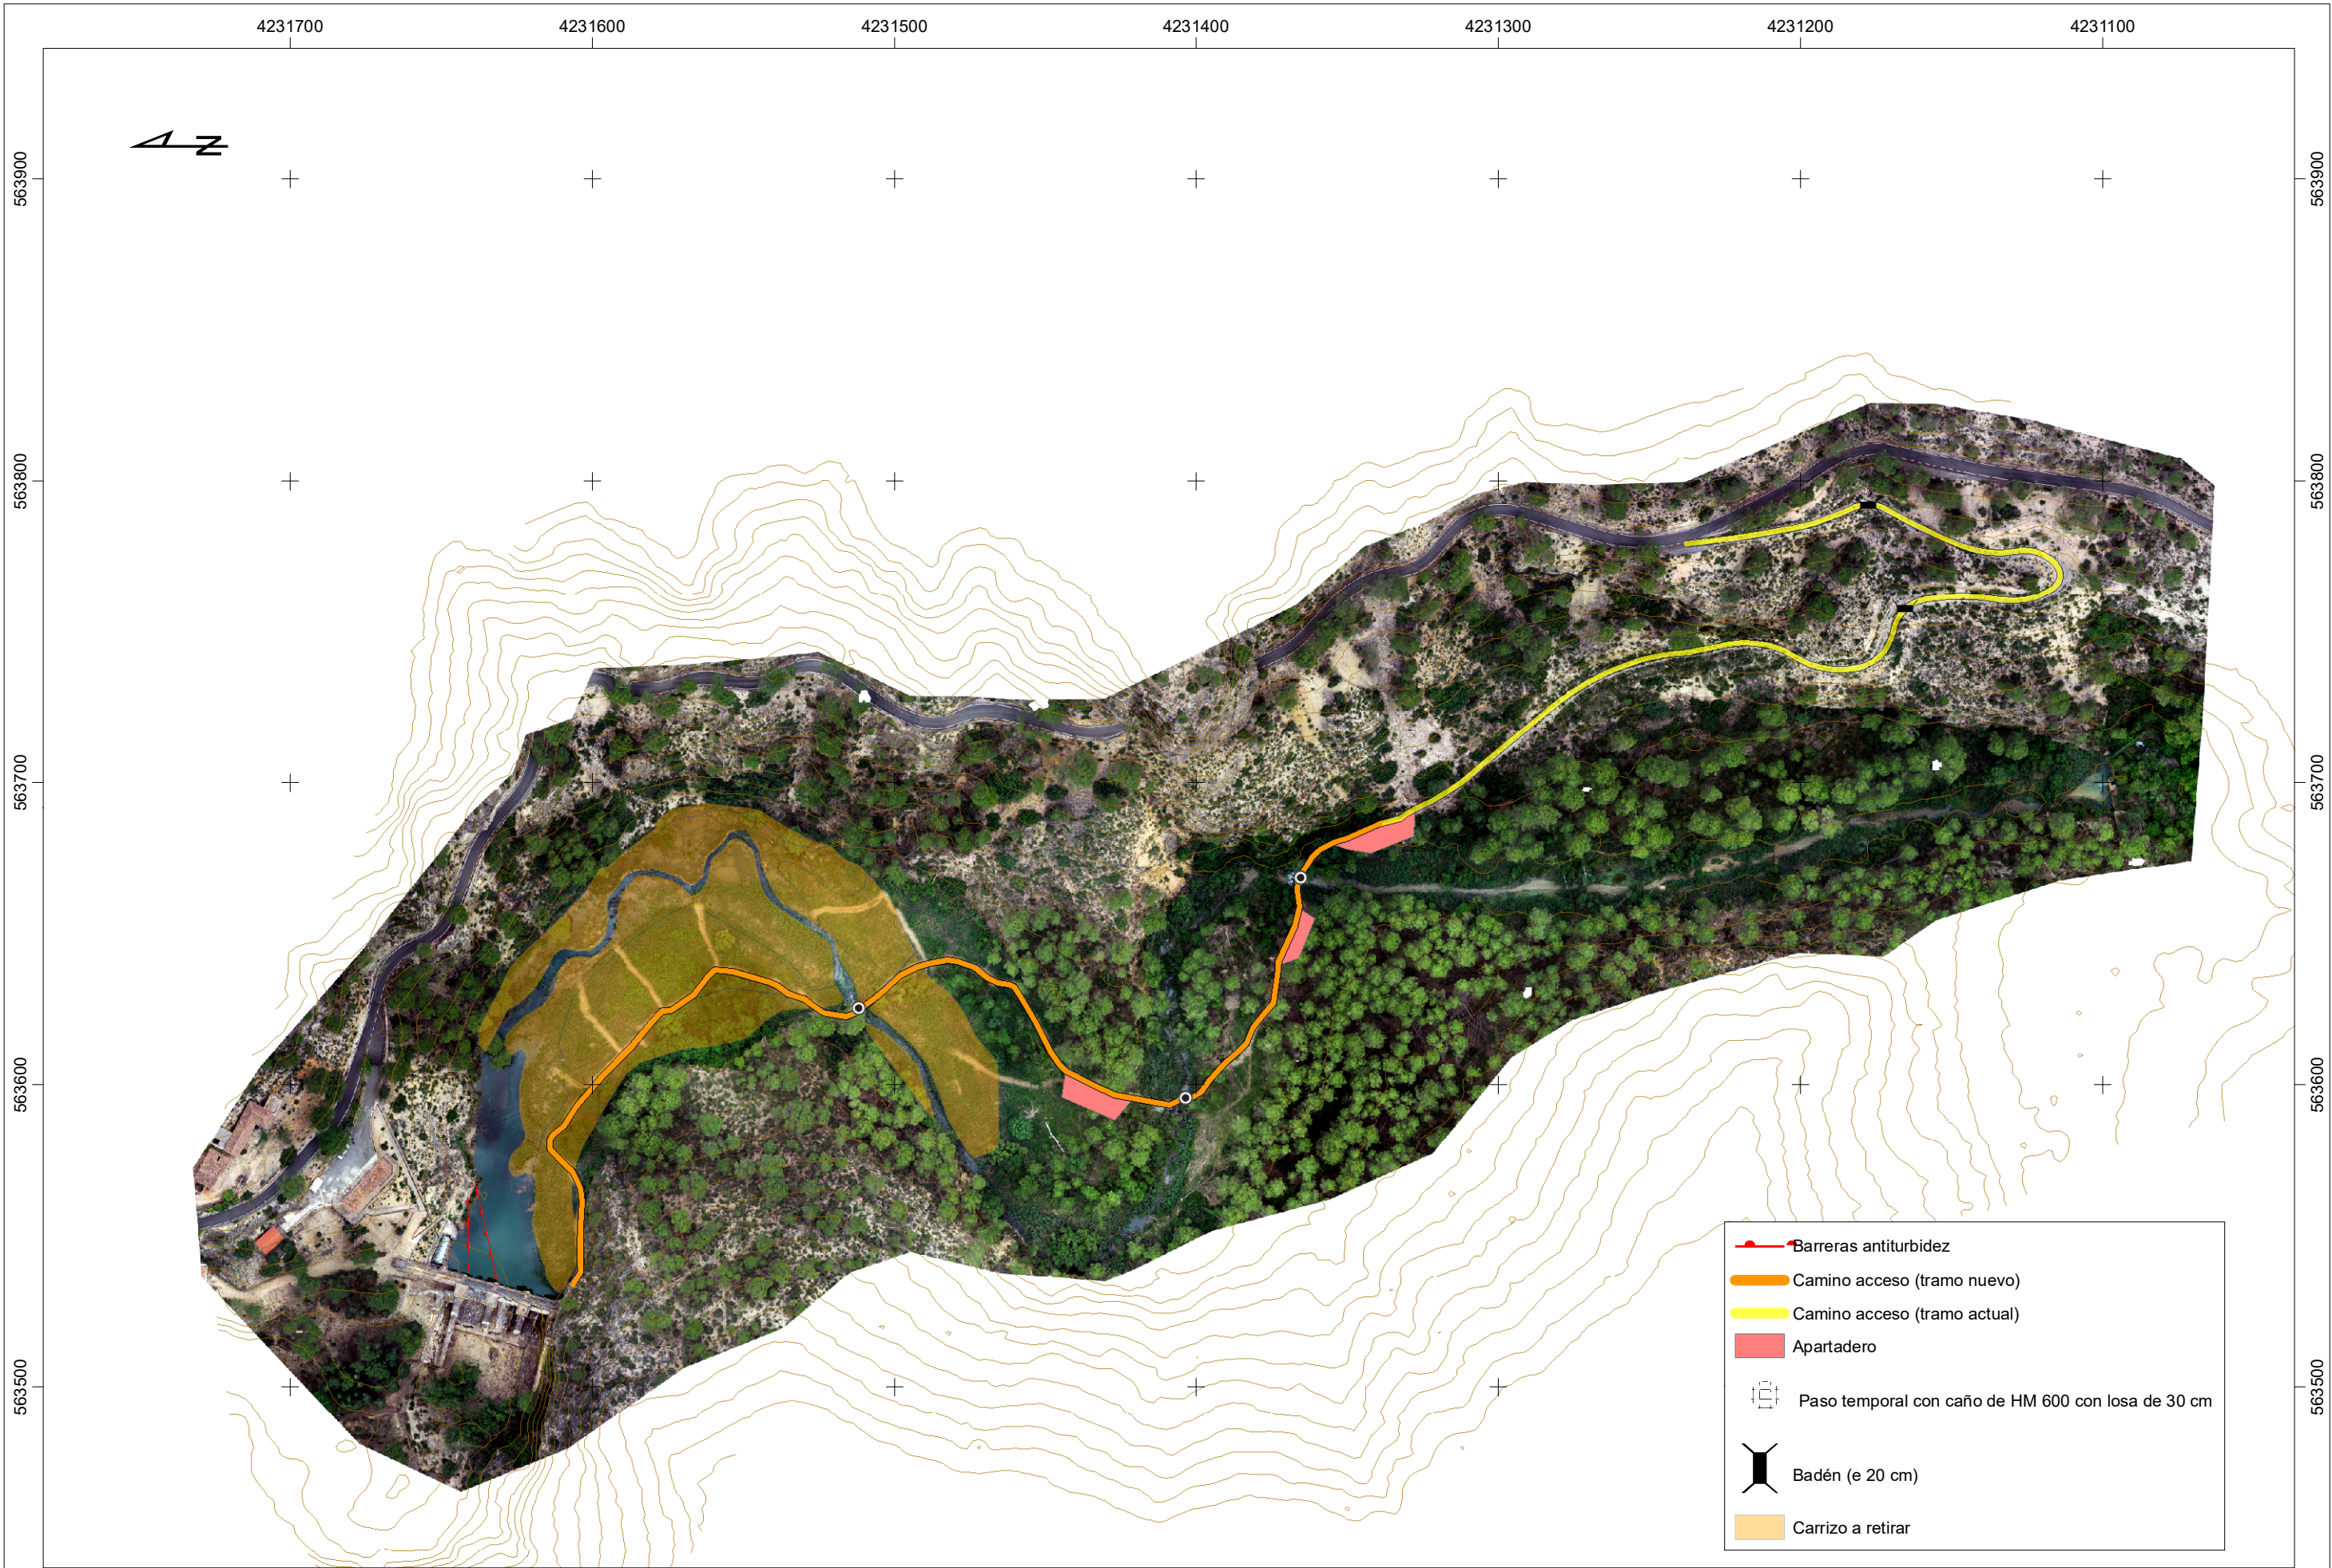


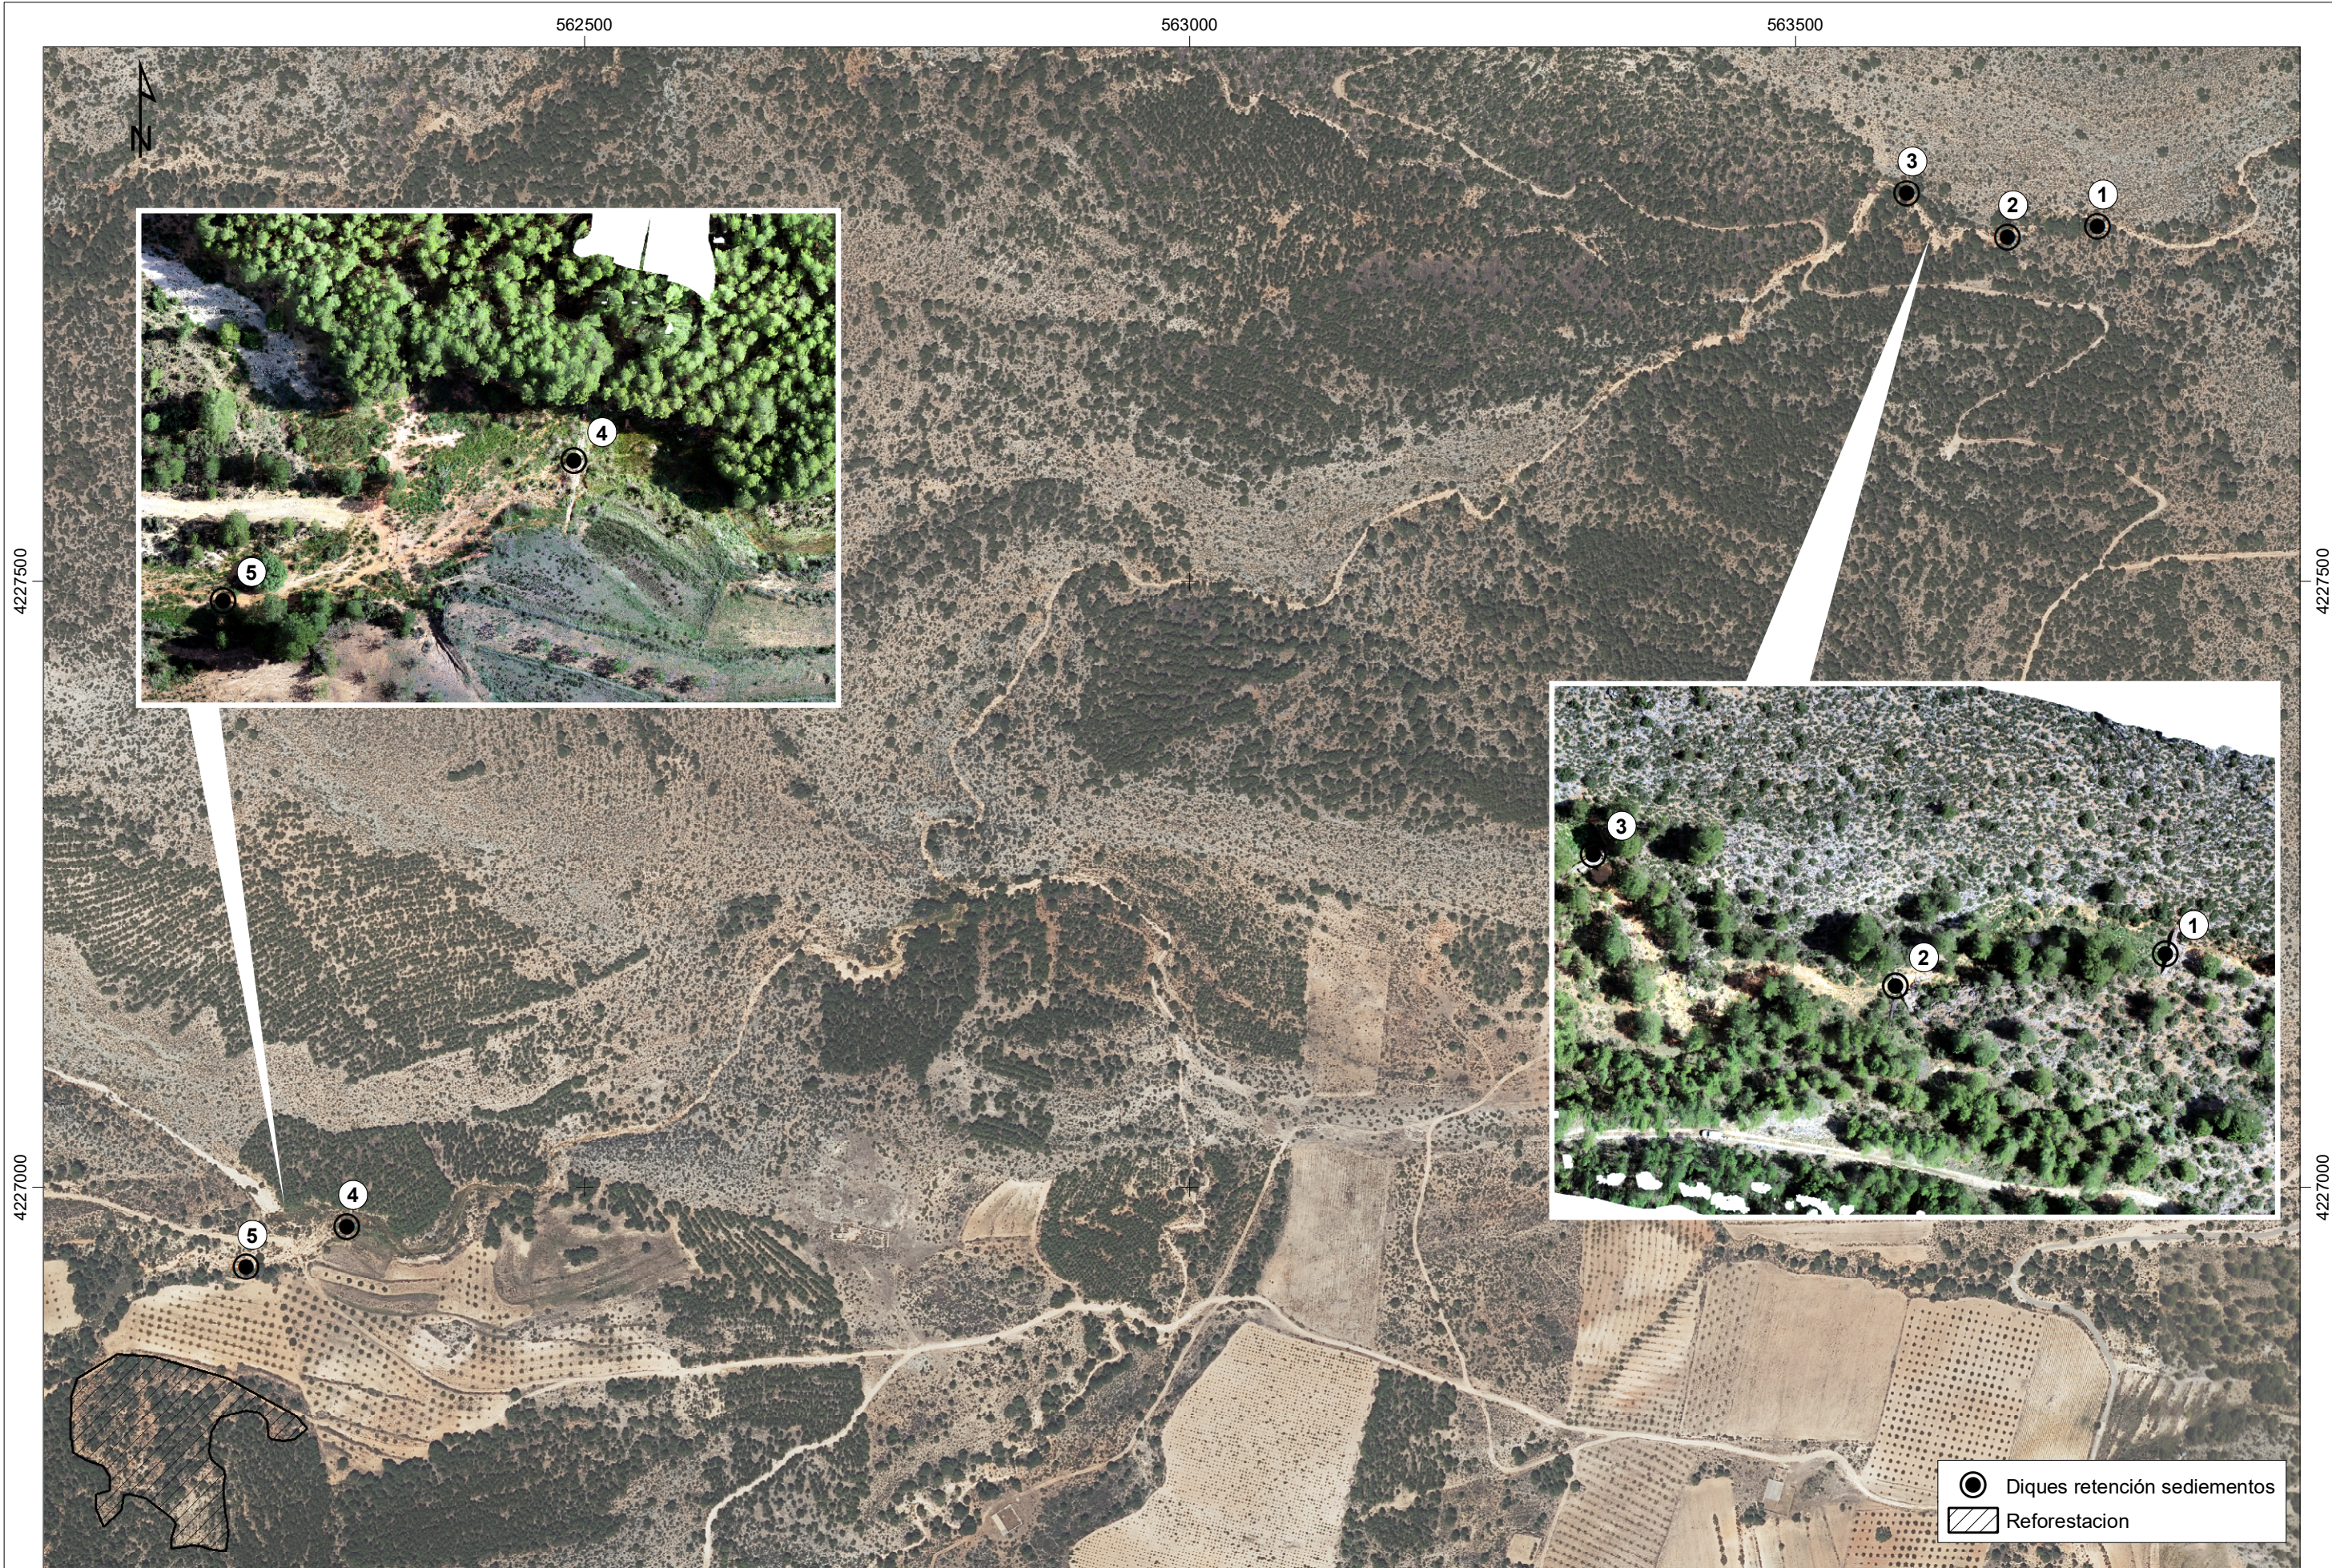










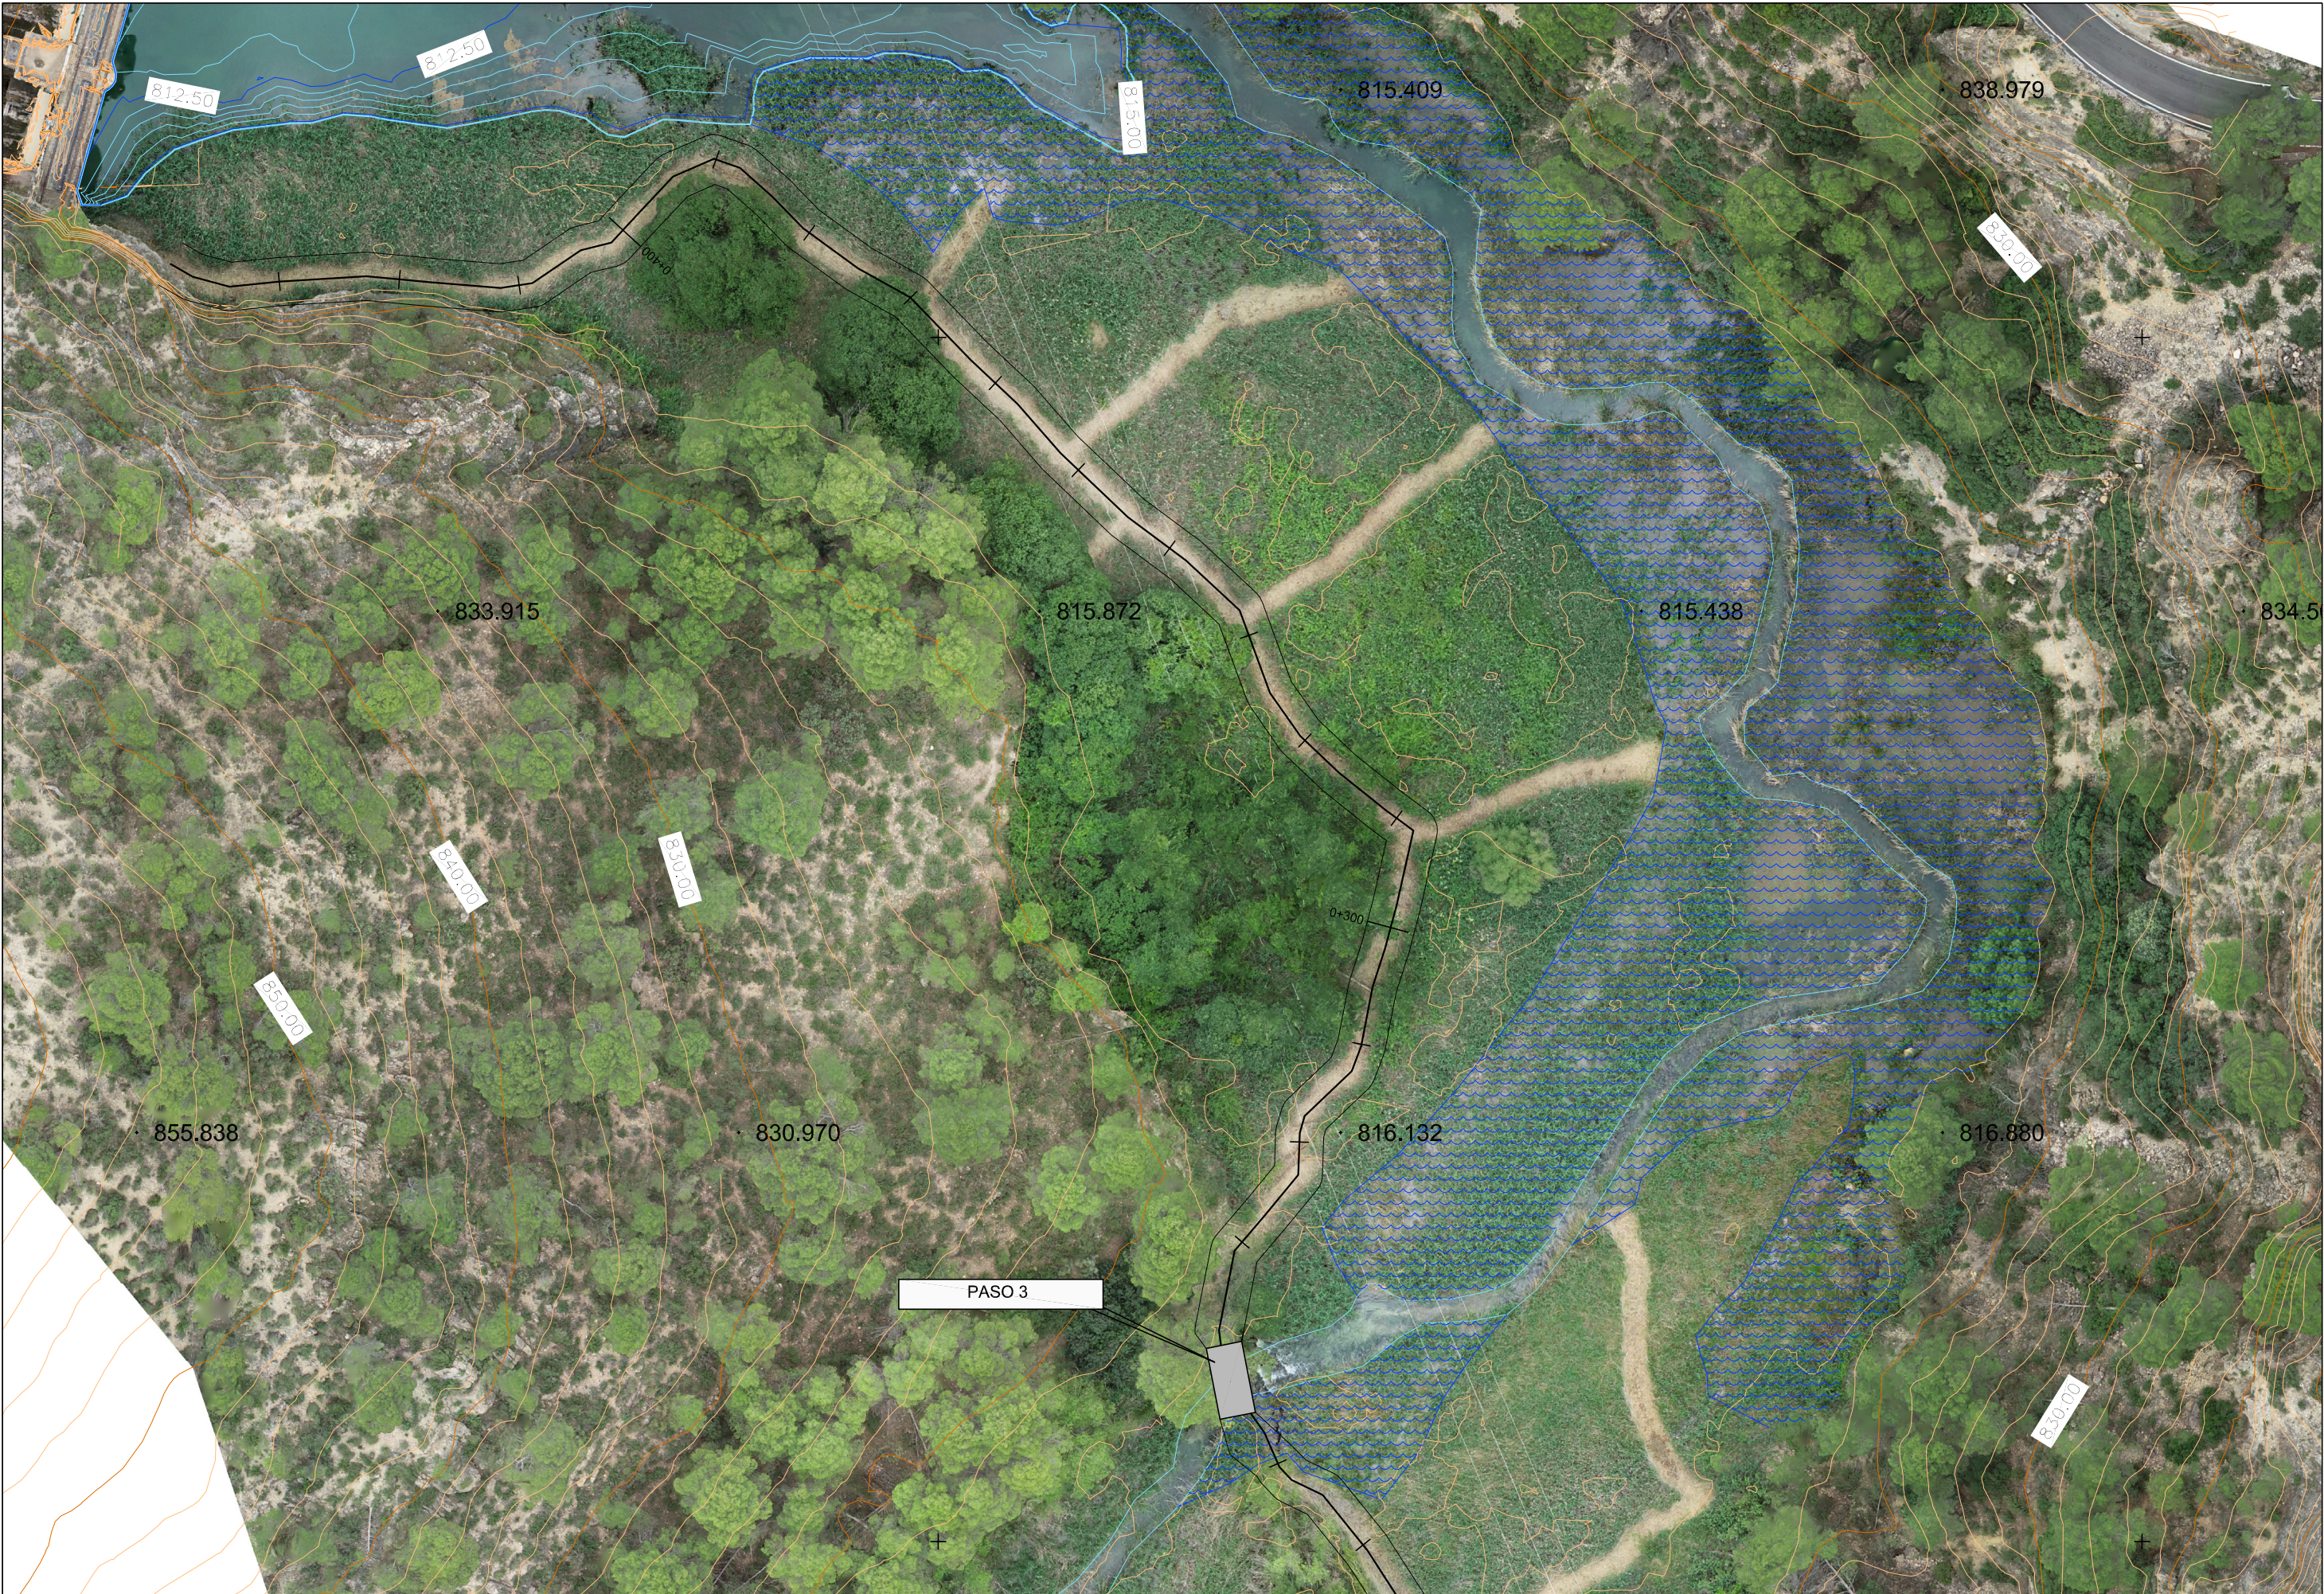


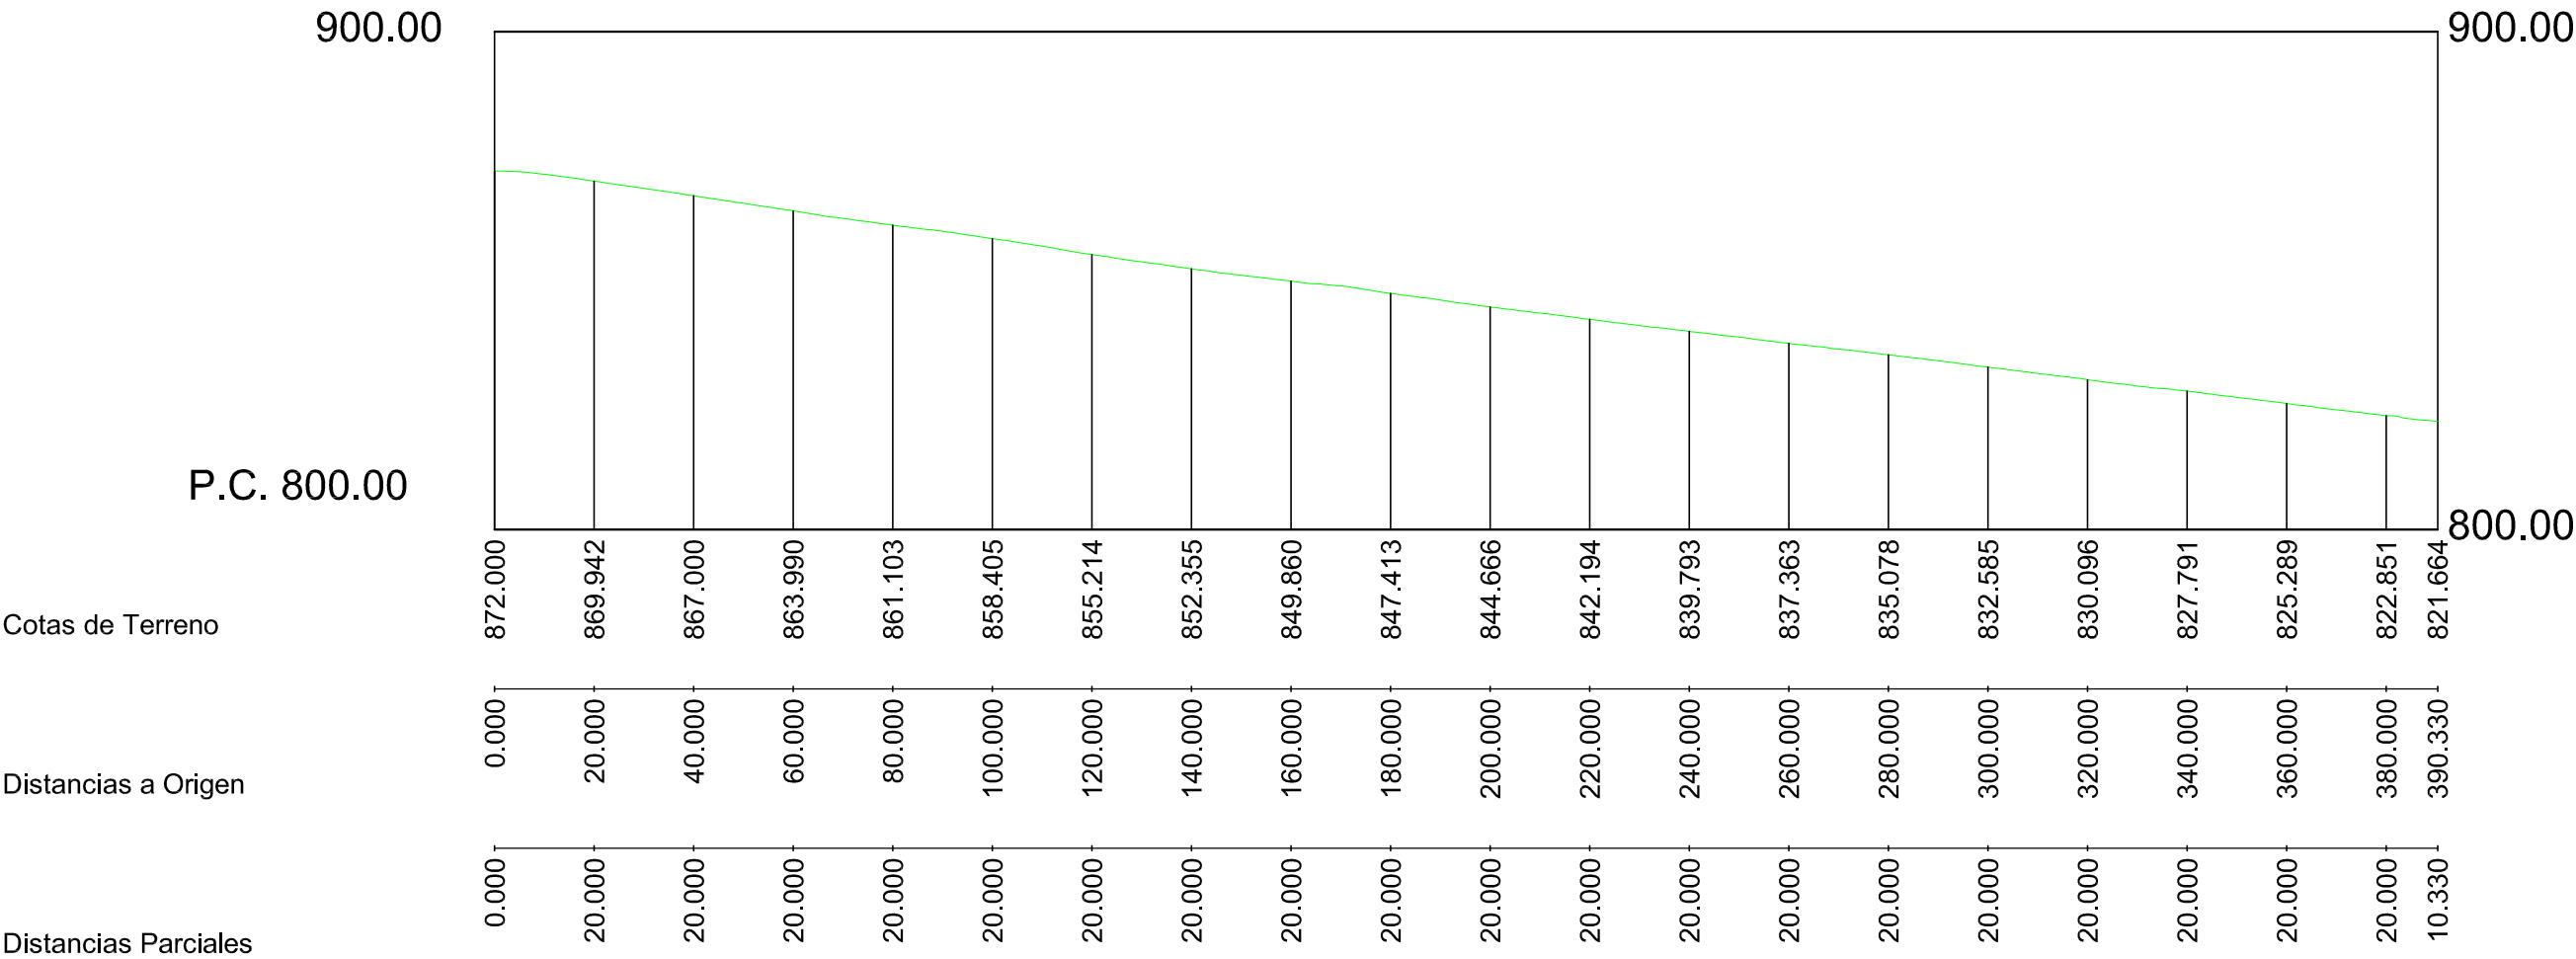

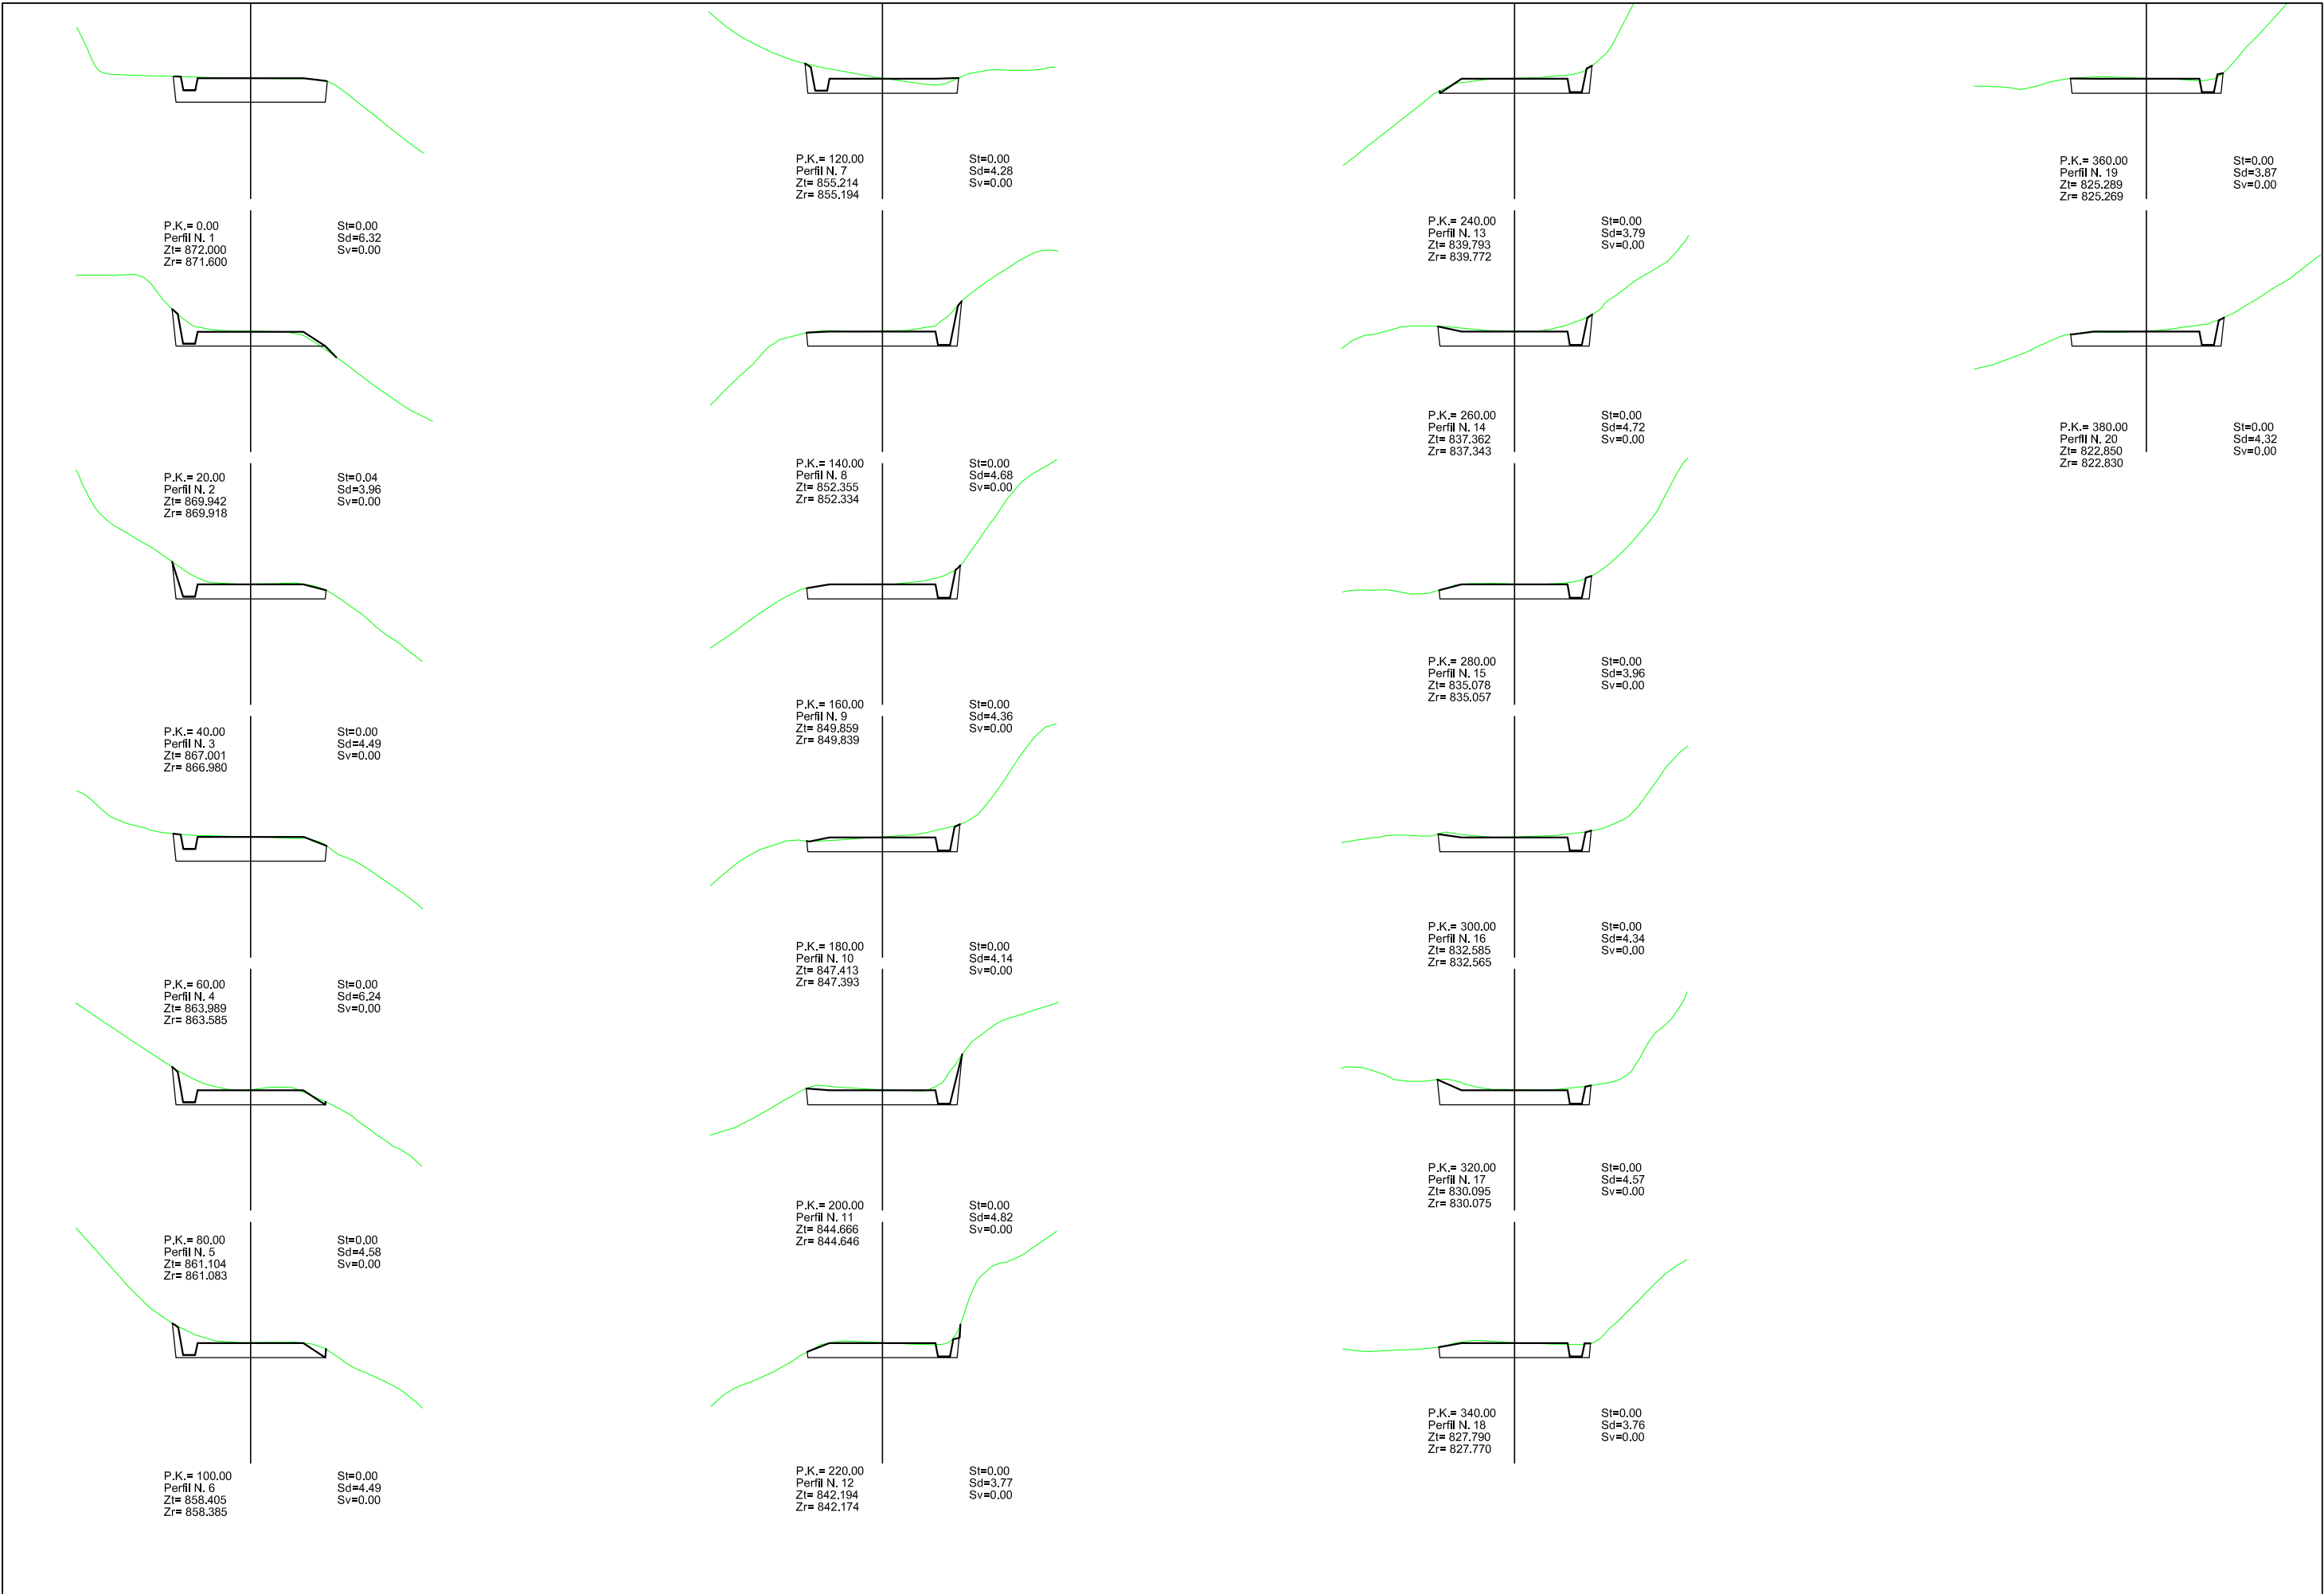


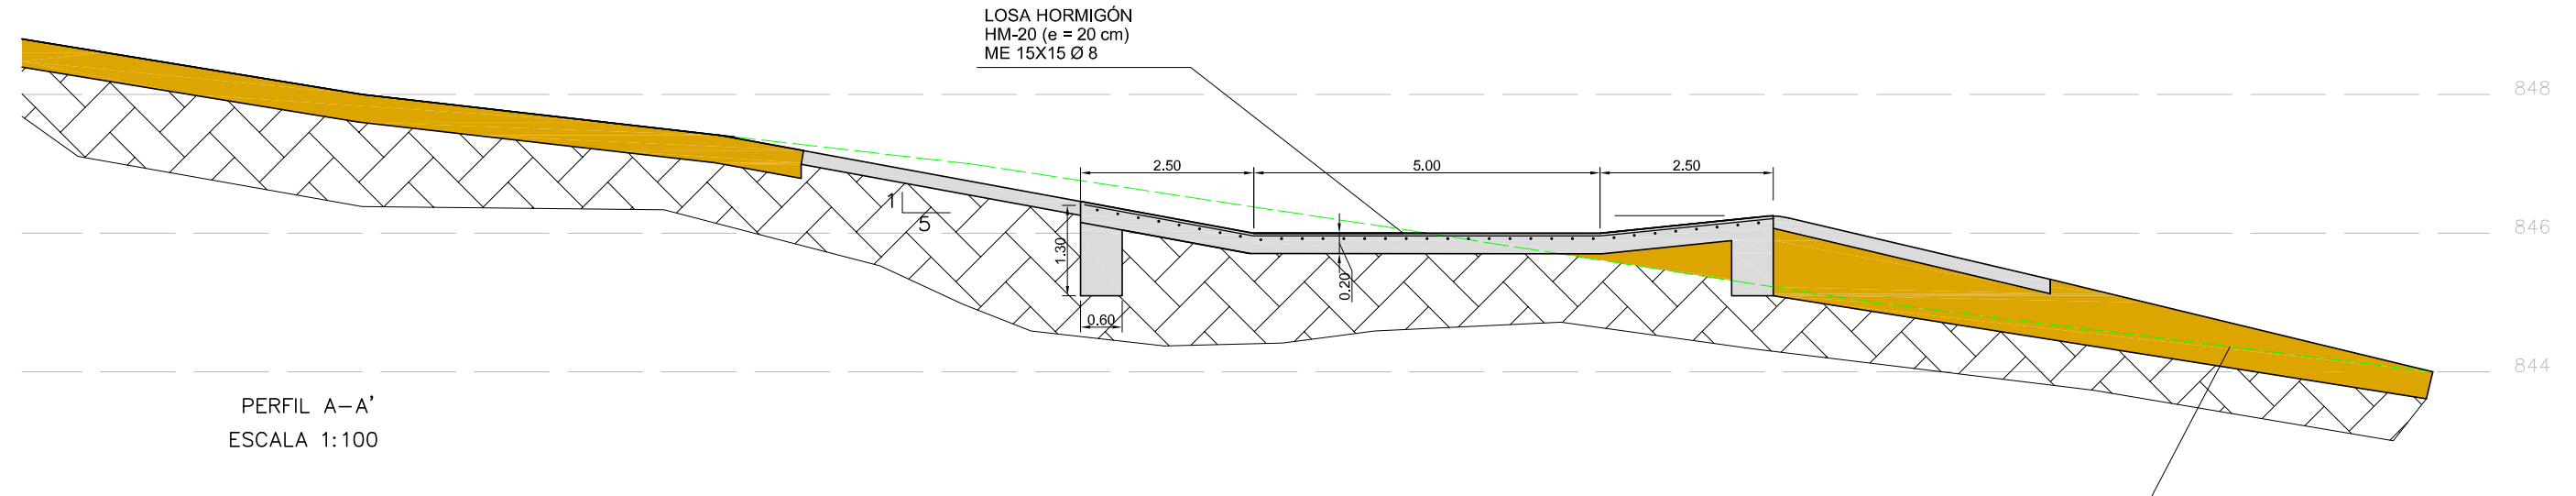


PERFIL A-A'
ESCALA 1:100

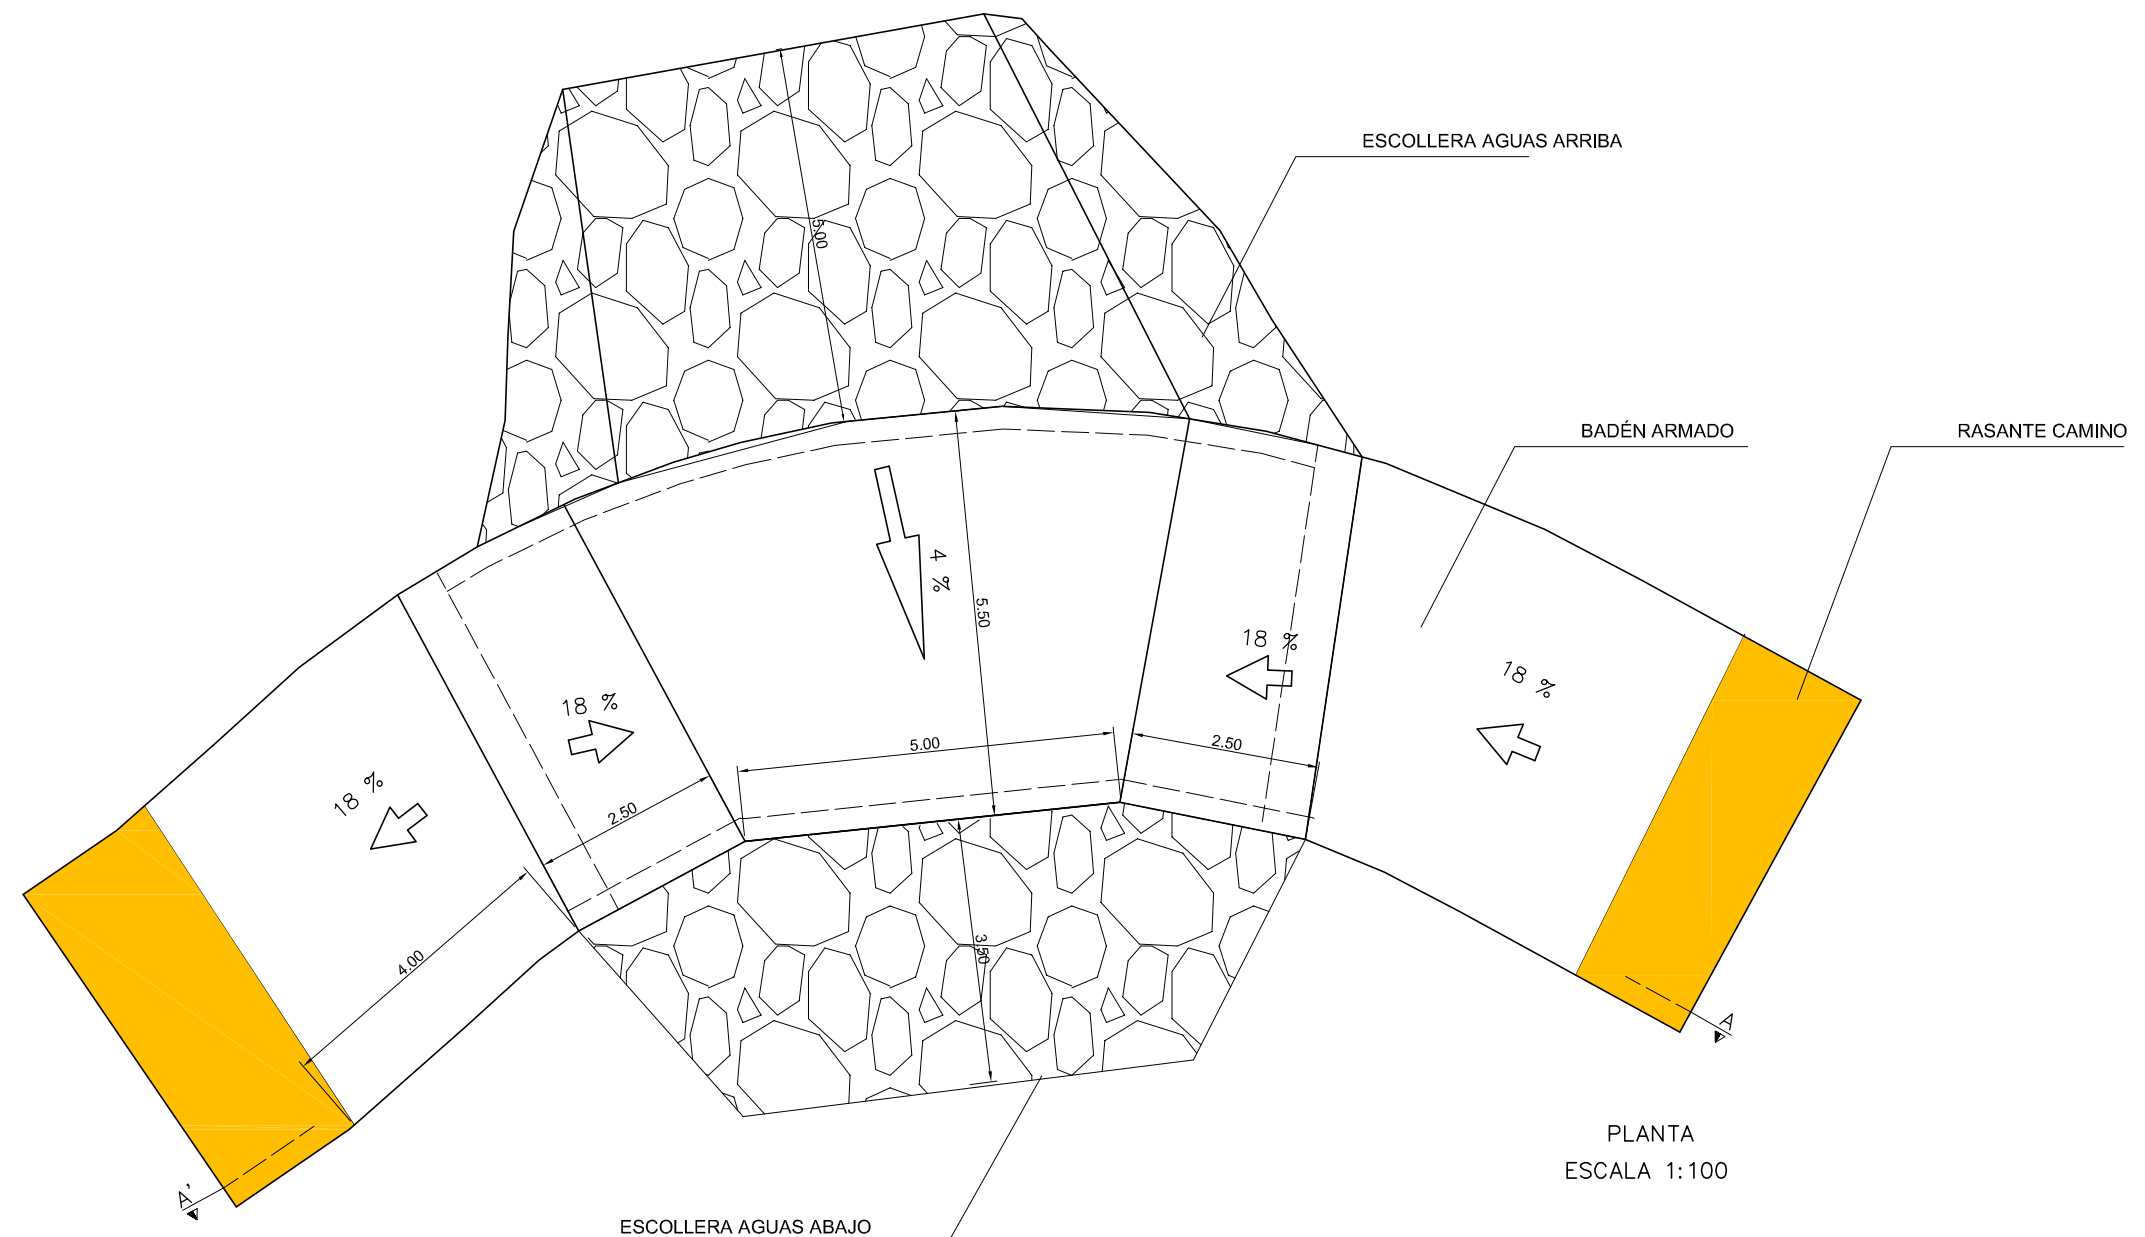


PLANTA
ESCALA 1:100

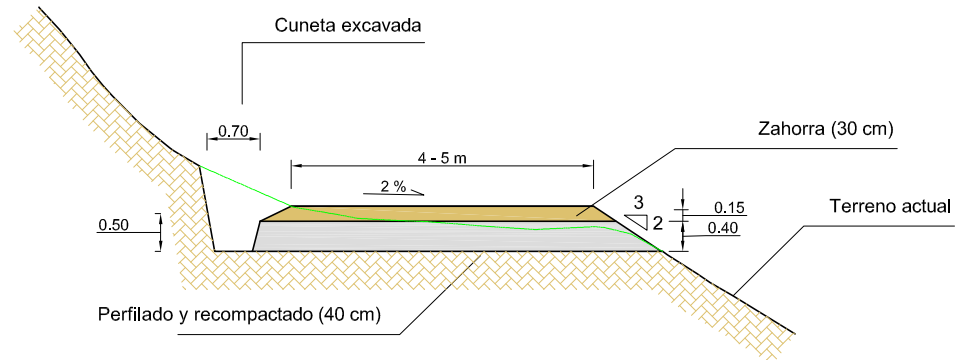


SECCION TIPO CAMINO ACCESO (TRAMO 1)

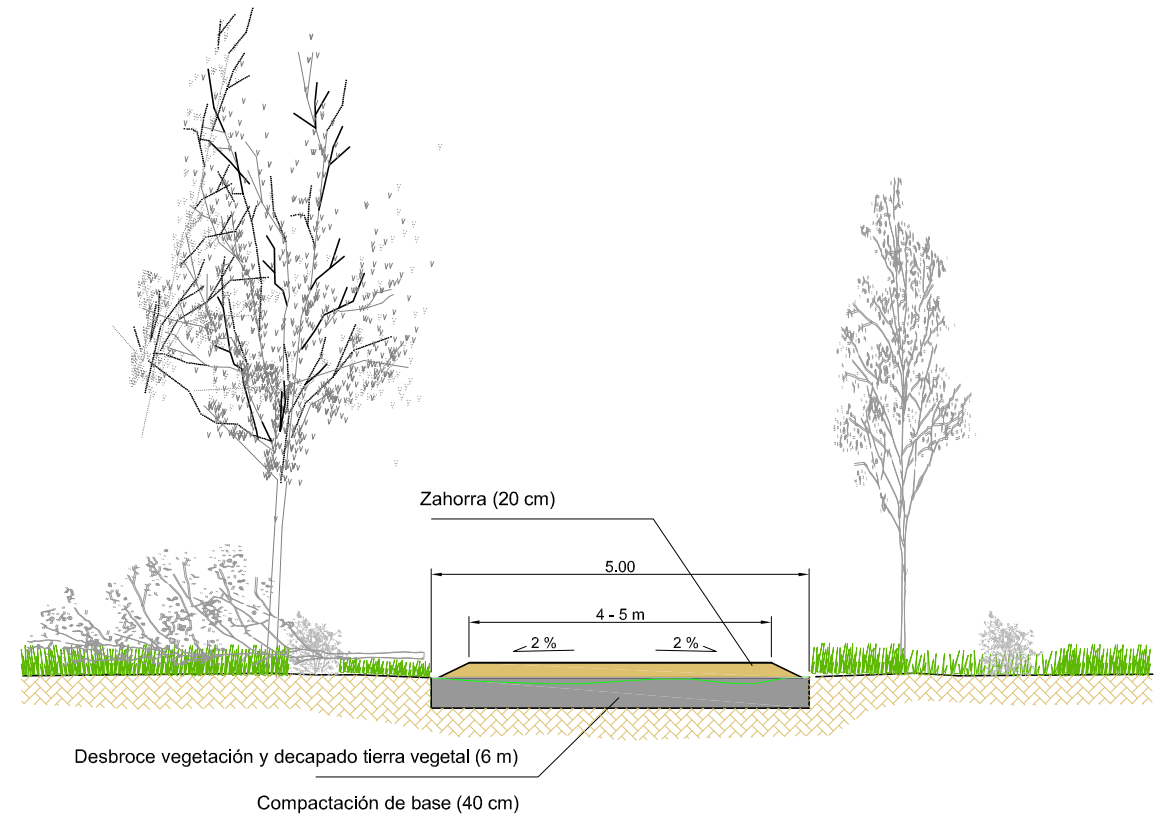


SECCION TIPO CAMINO ACCESO (TRAMO 2)

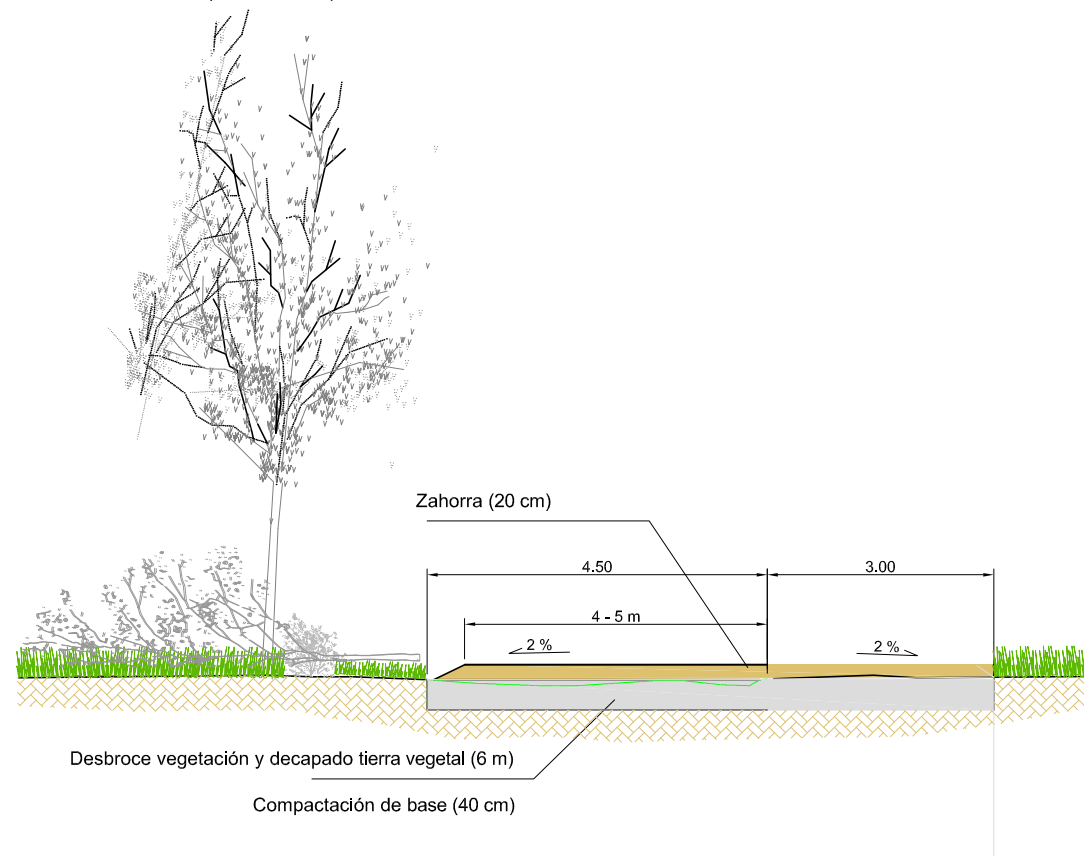

SECCION TIPO APARTADERO

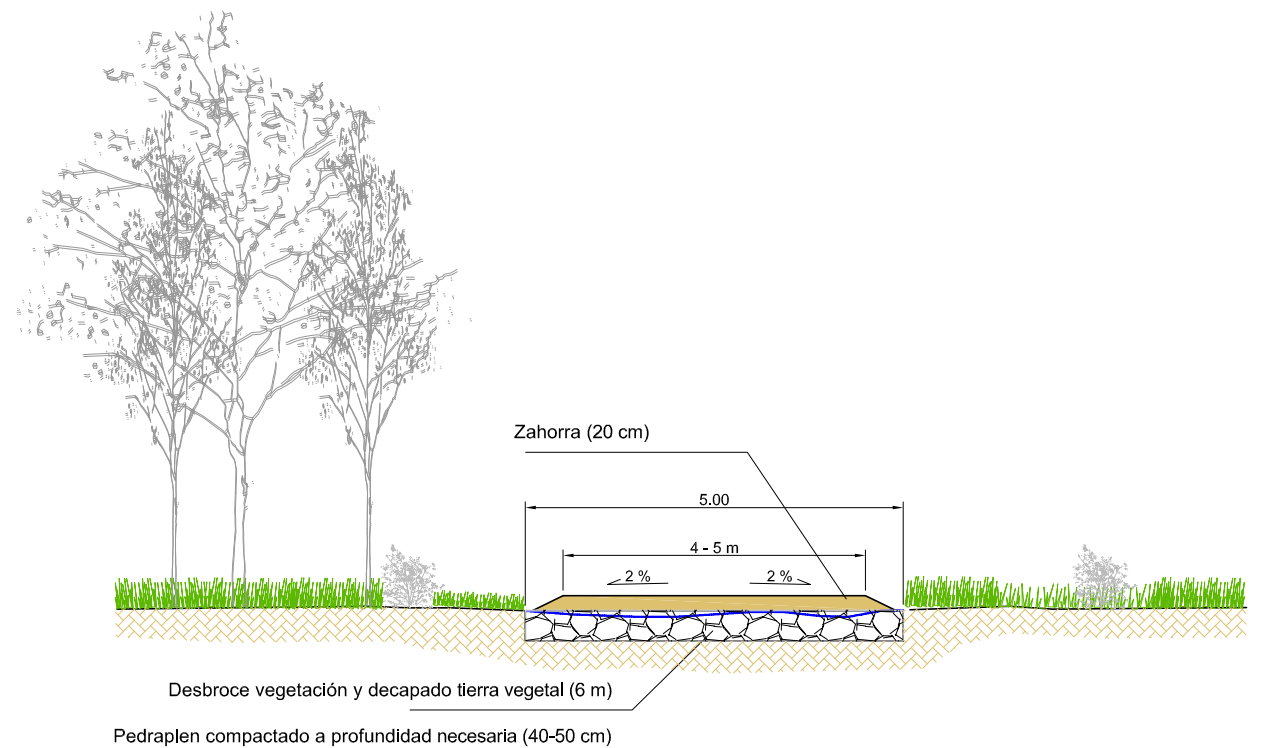

SECCION TIPO CAMINO-PEDRAPLEN (TRAMO 2 ZONA ENCHARCADA)

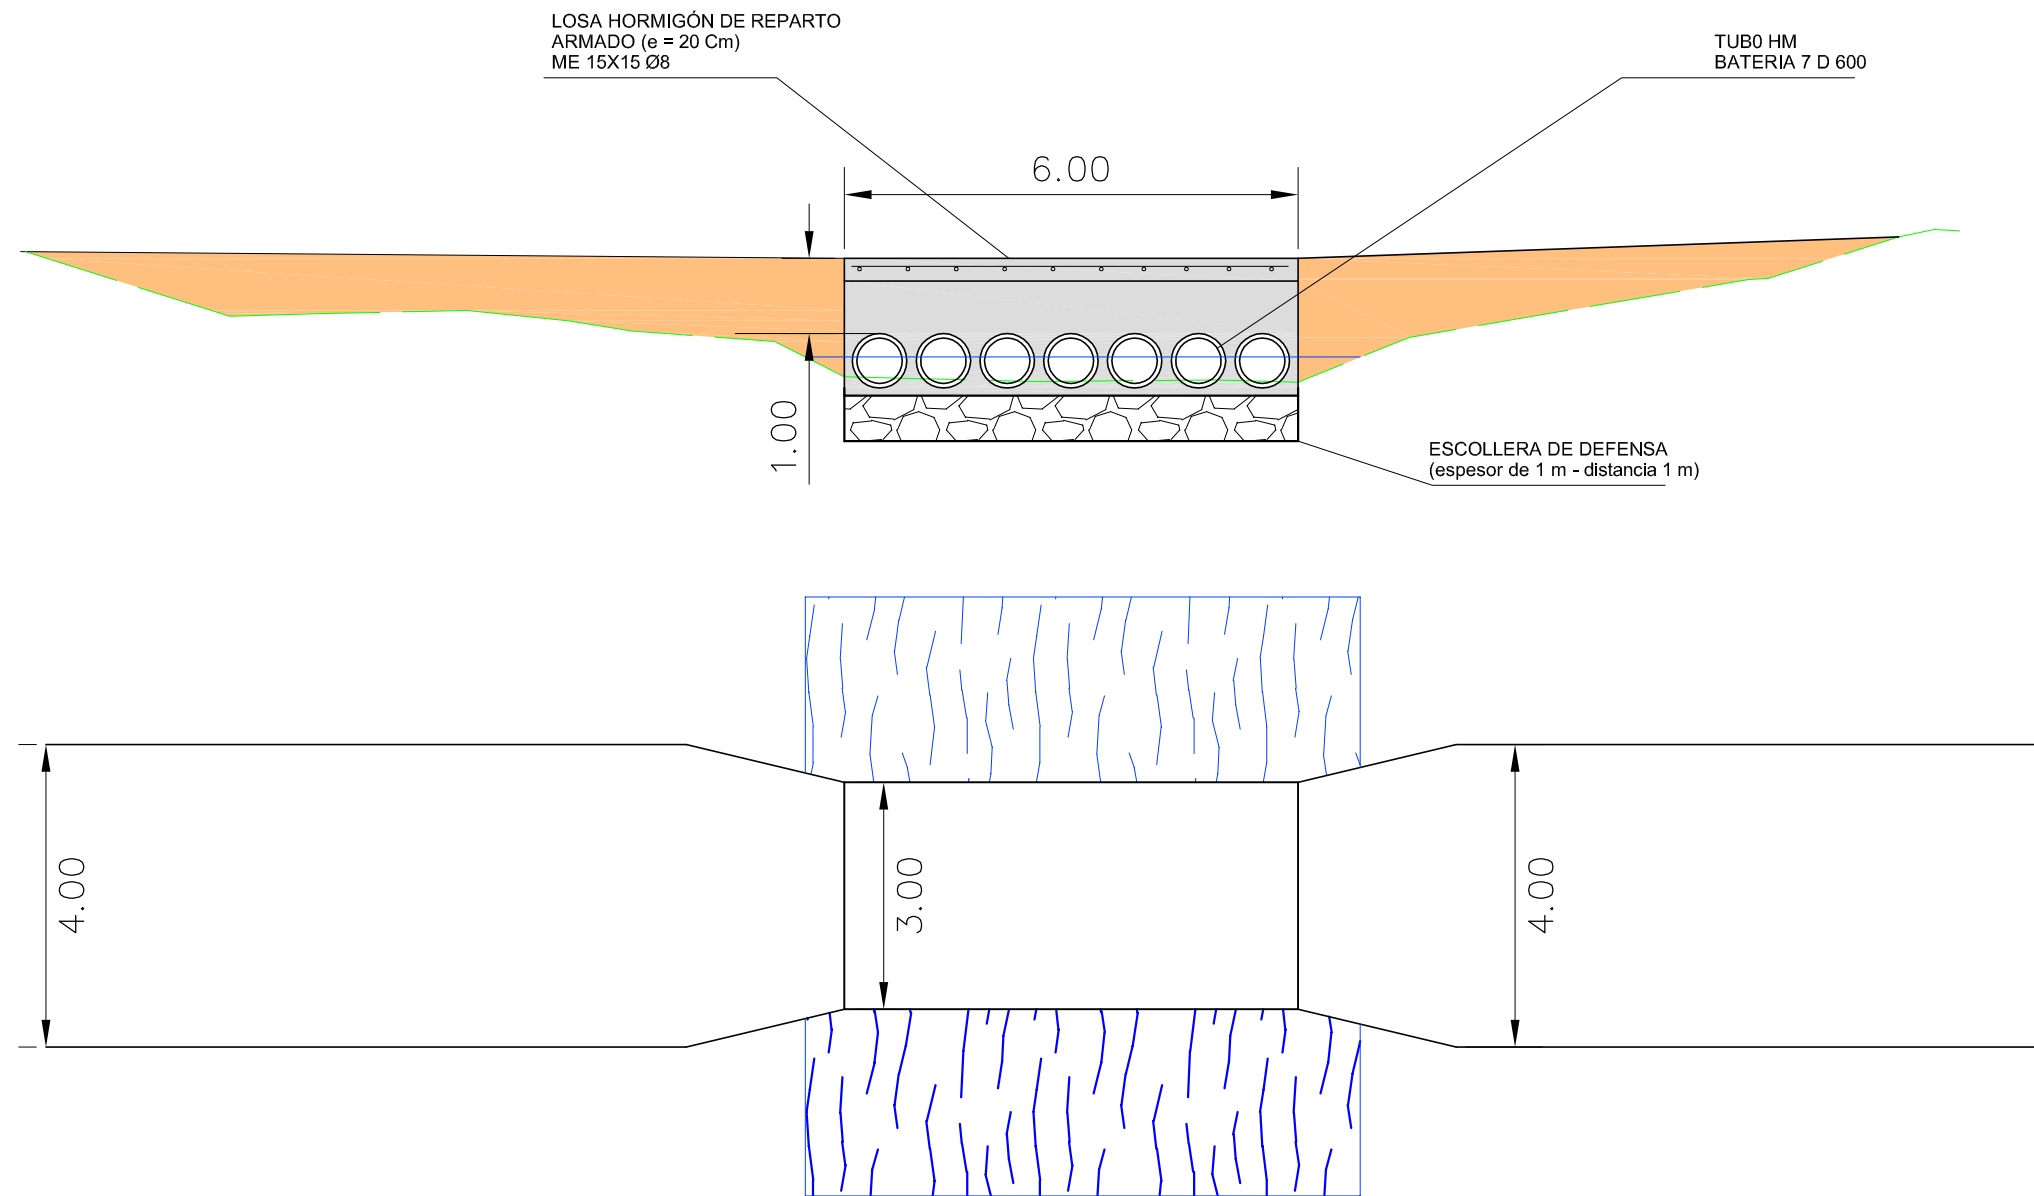


PLANTA DE PASO INUNDABLE
(escala 1/100)




ESCALAS { HORIZONTAL = 500
VERTICAL = 500

Profundidad exc.: 2m
Cota de desmonte: 813.00 msnm
Superficie: 34.70 m2

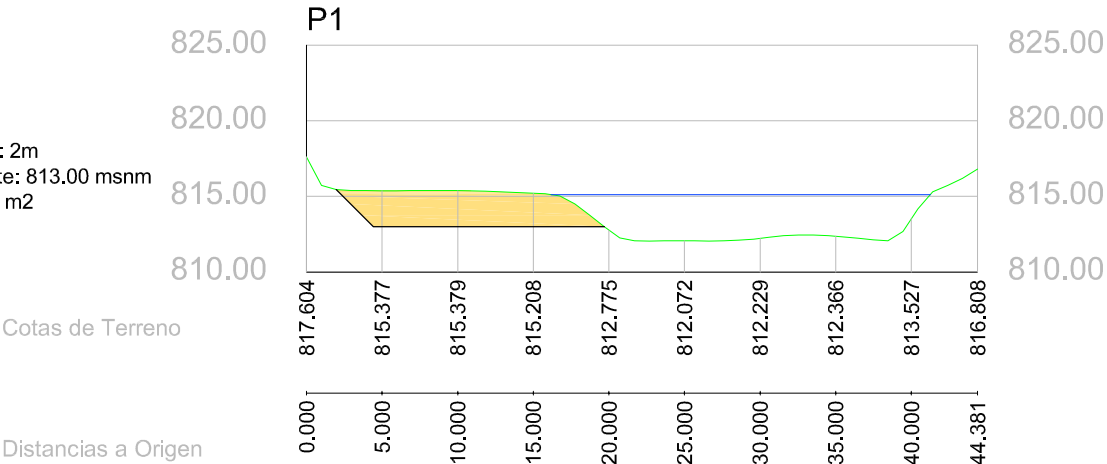


ESCALAS { HORIZONTAL = 500
VERTICAL = 500


Profundidad exc.: 2m
Cota de desmonte: 813.65 msnm
Superficie: 75.14 m2

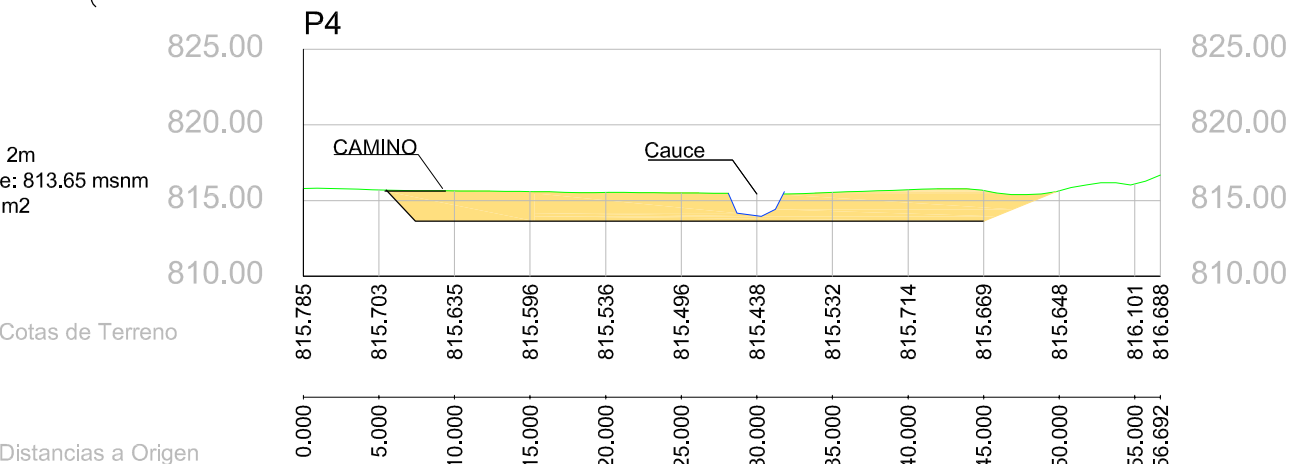


Profundidad exc.: 2m
Cota de desmonte: 813.12 msnm
Superficie: 49.40 m2

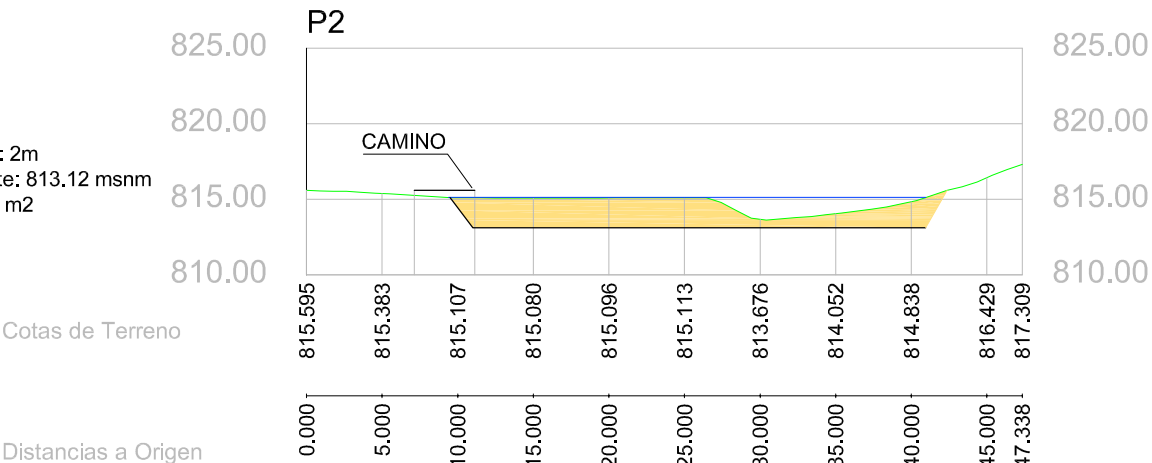



Profundidad exc.: 2m
Cota de desmonte: 813.00 msnm
Superficie: 81.15 m2

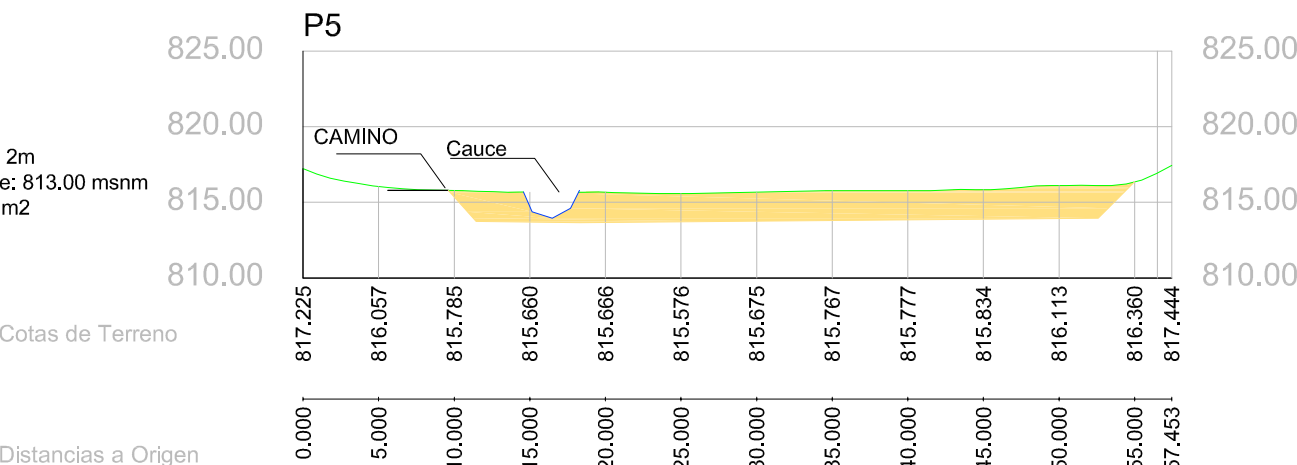



Profundidad exc.: 2m
Cota de desmonte: 813.60 msnm
Superficie: 72.02 m2

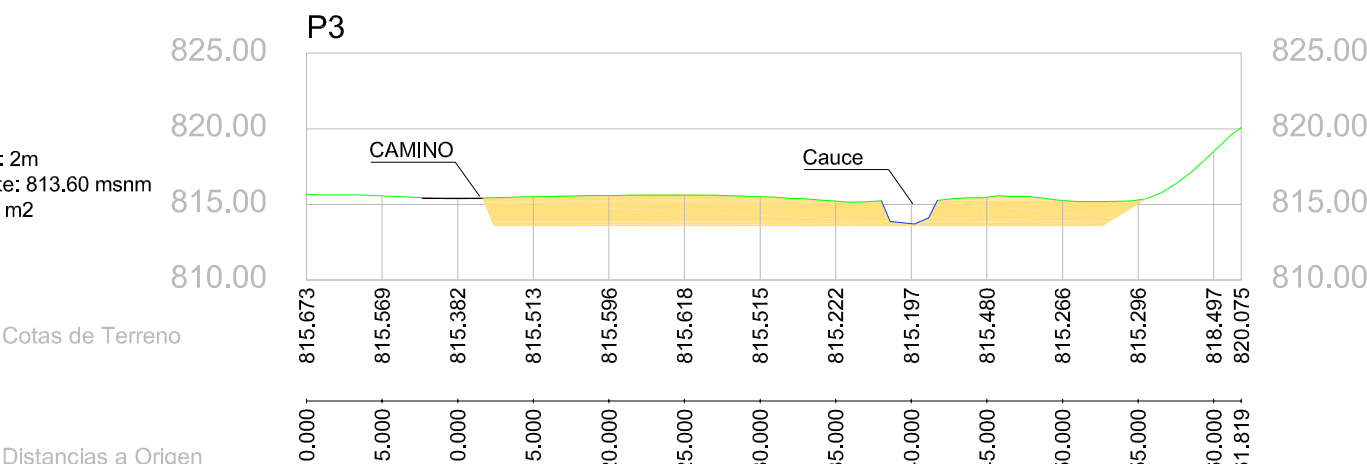




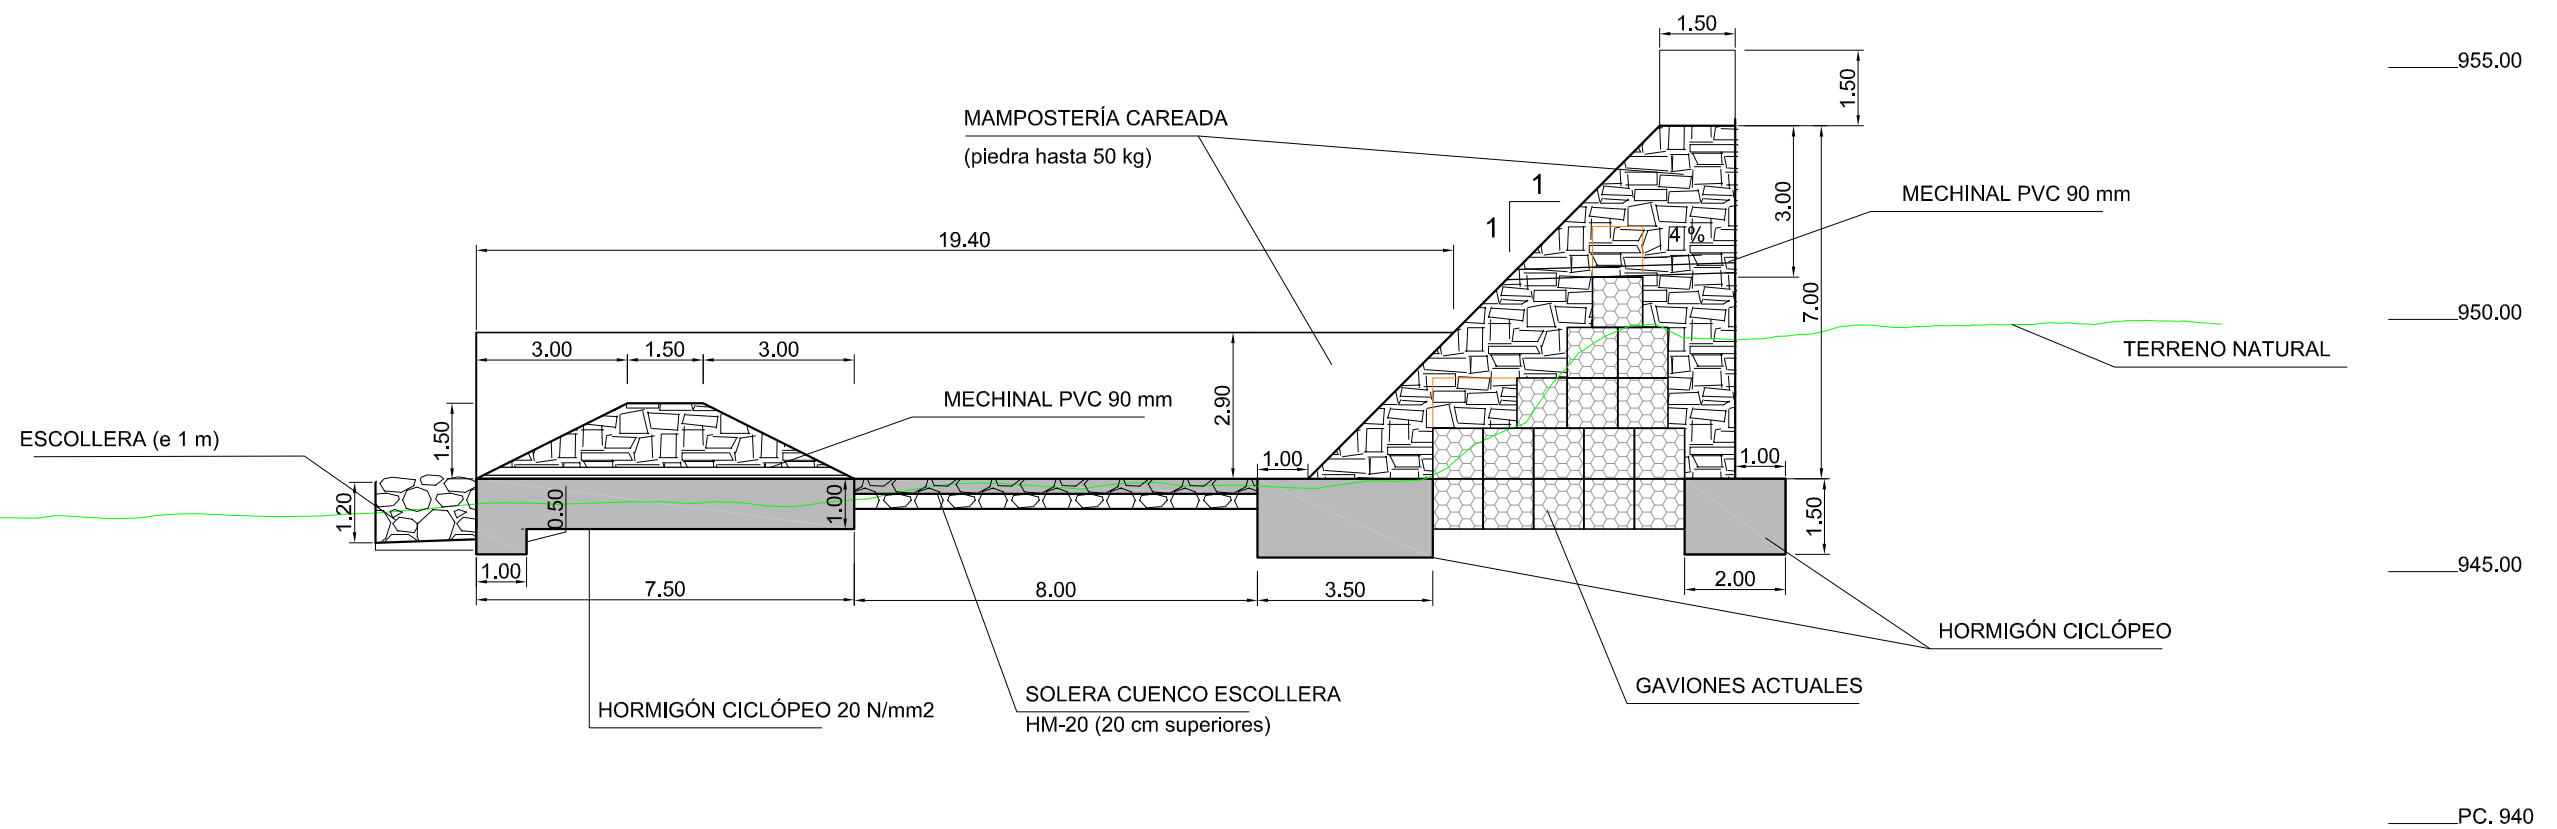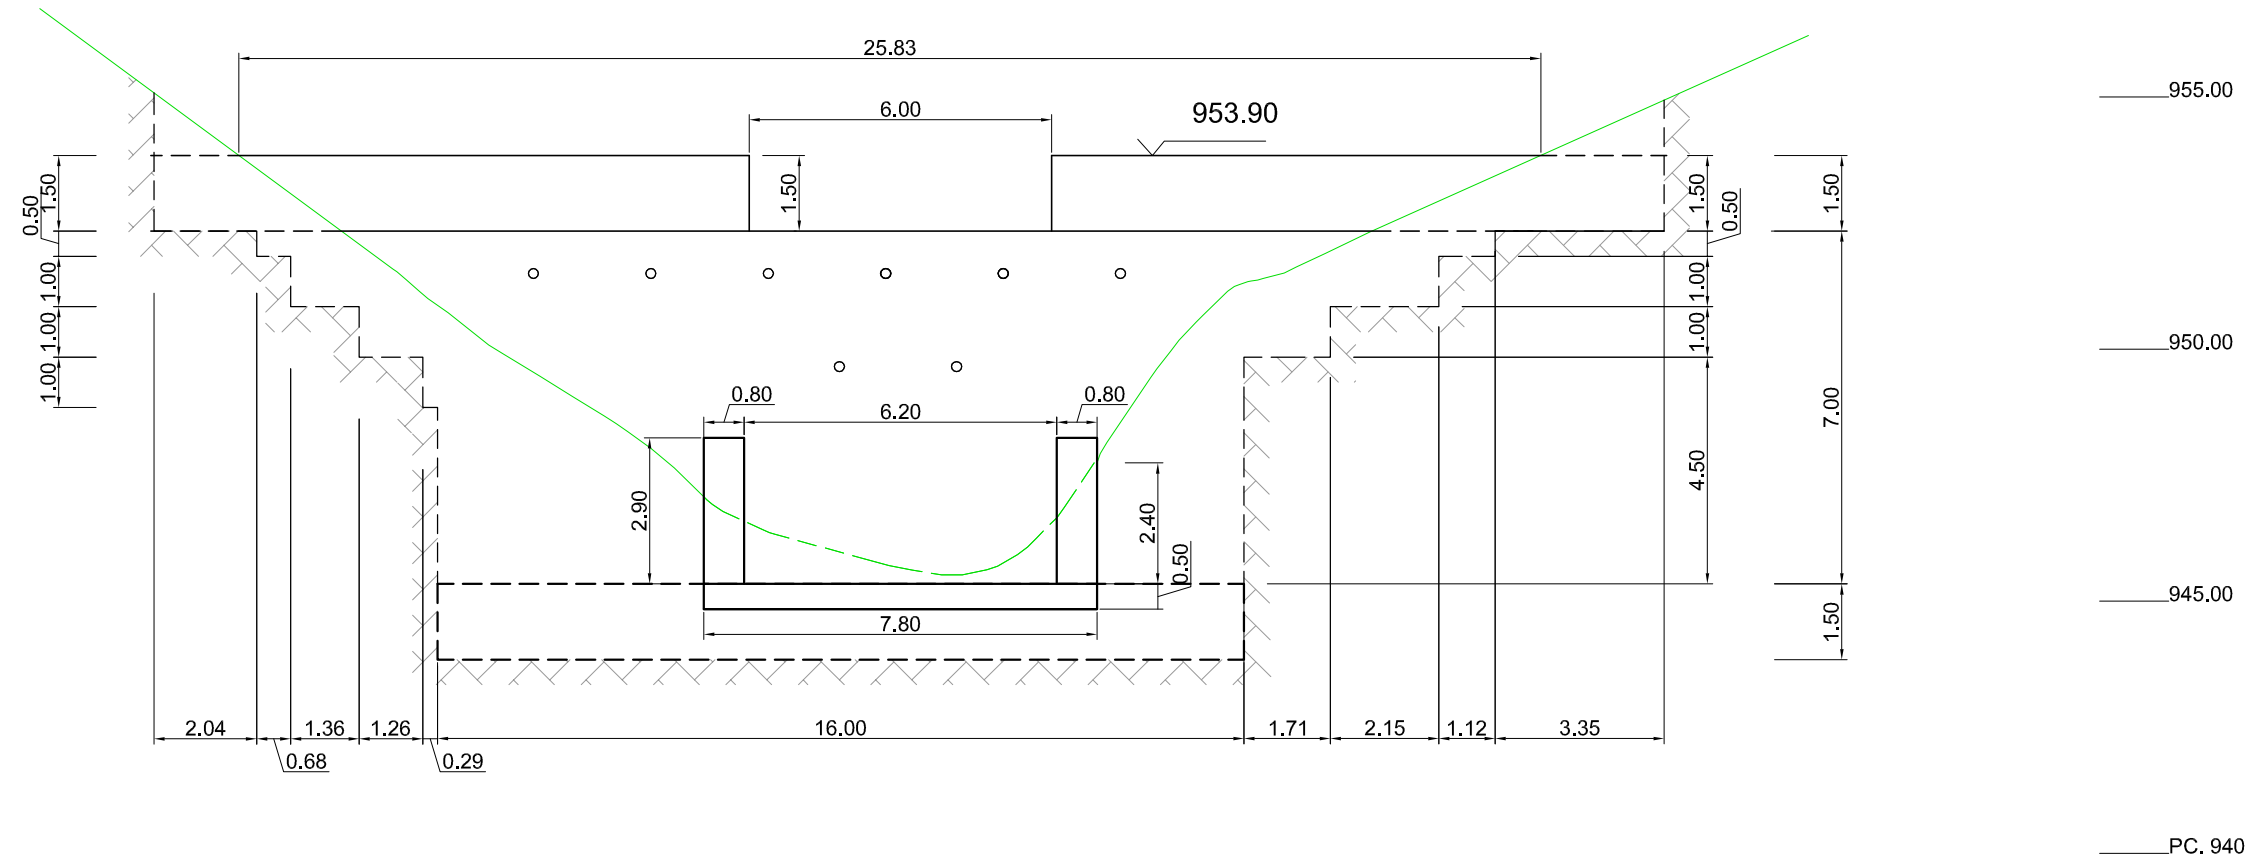

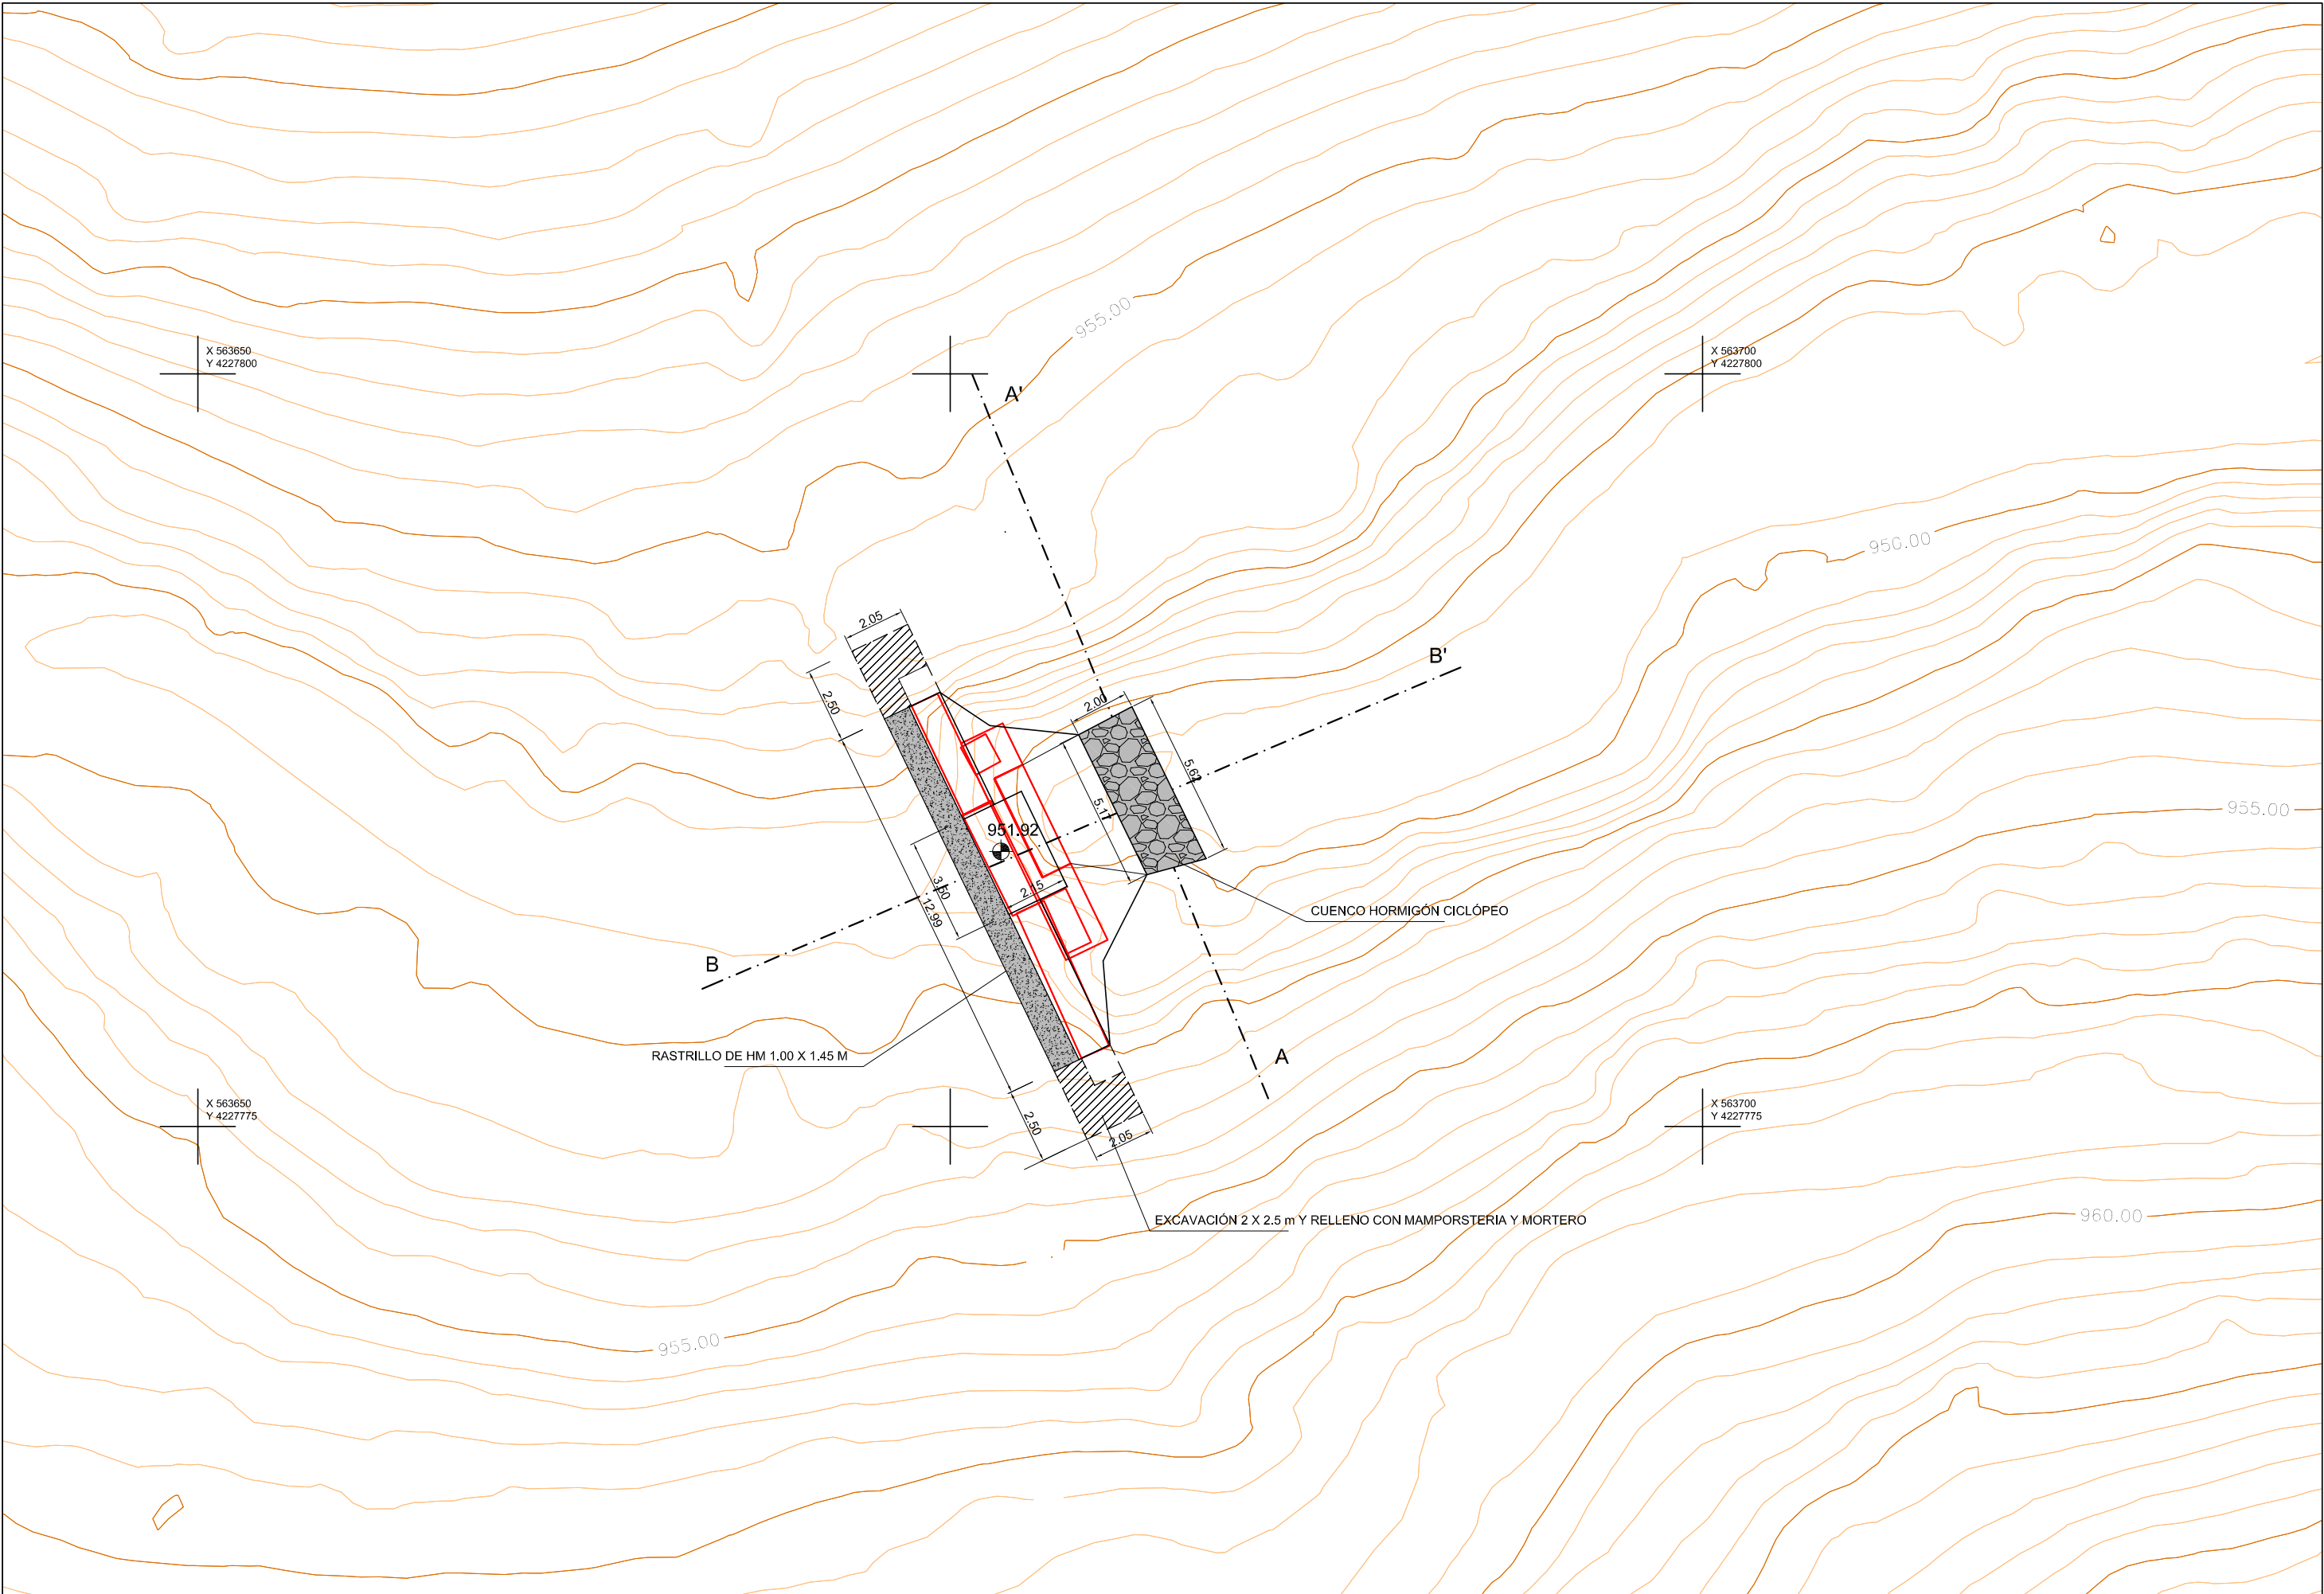

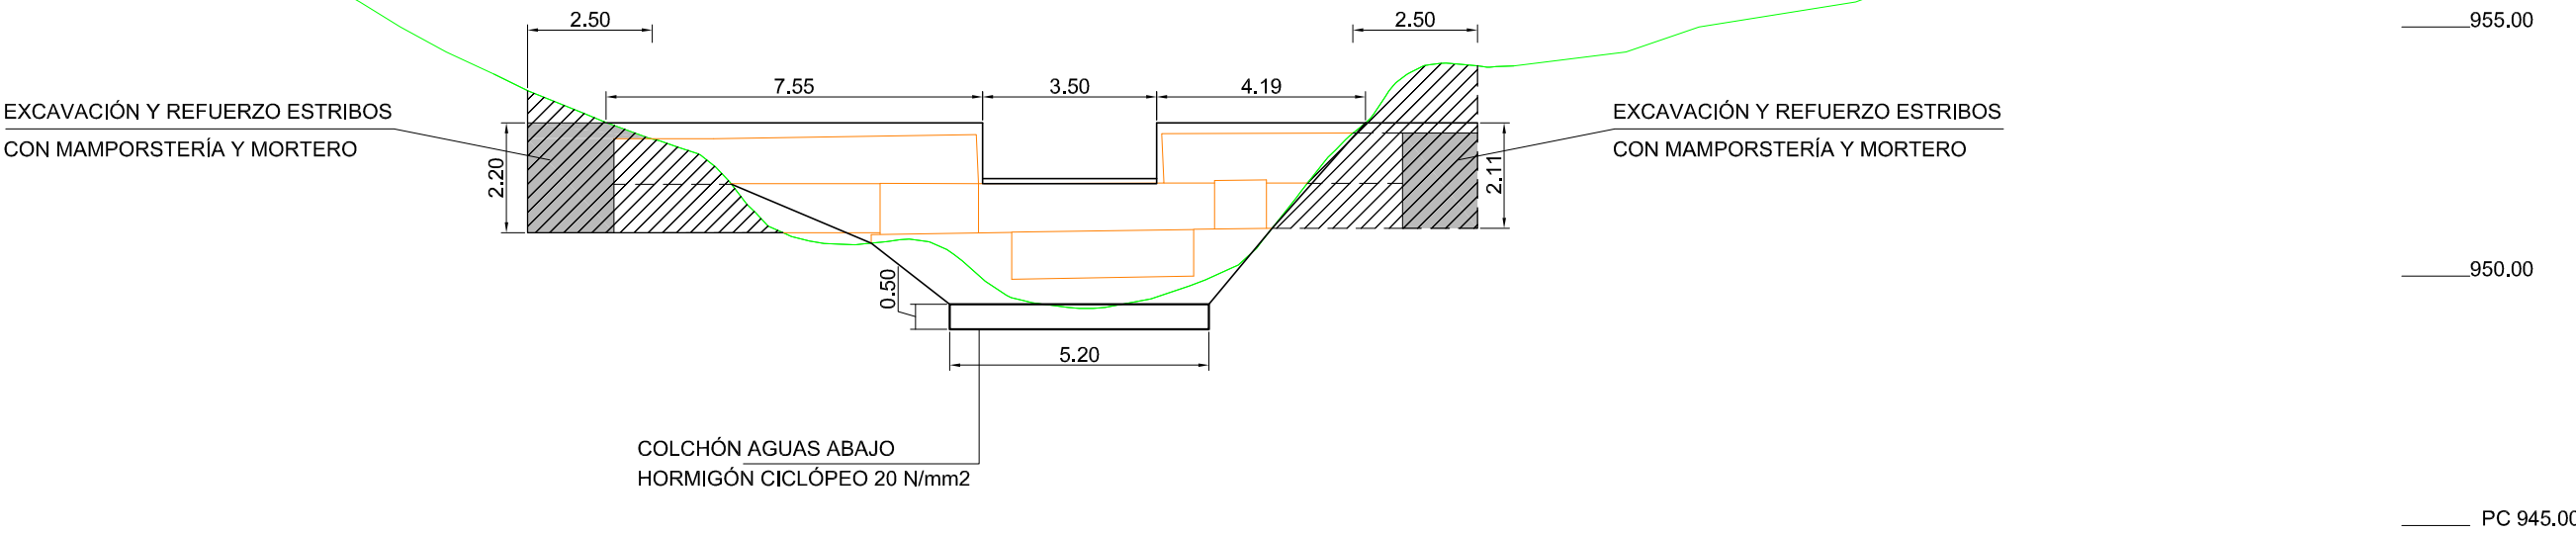


SECCIÓN TRANSVERSAL A-A'

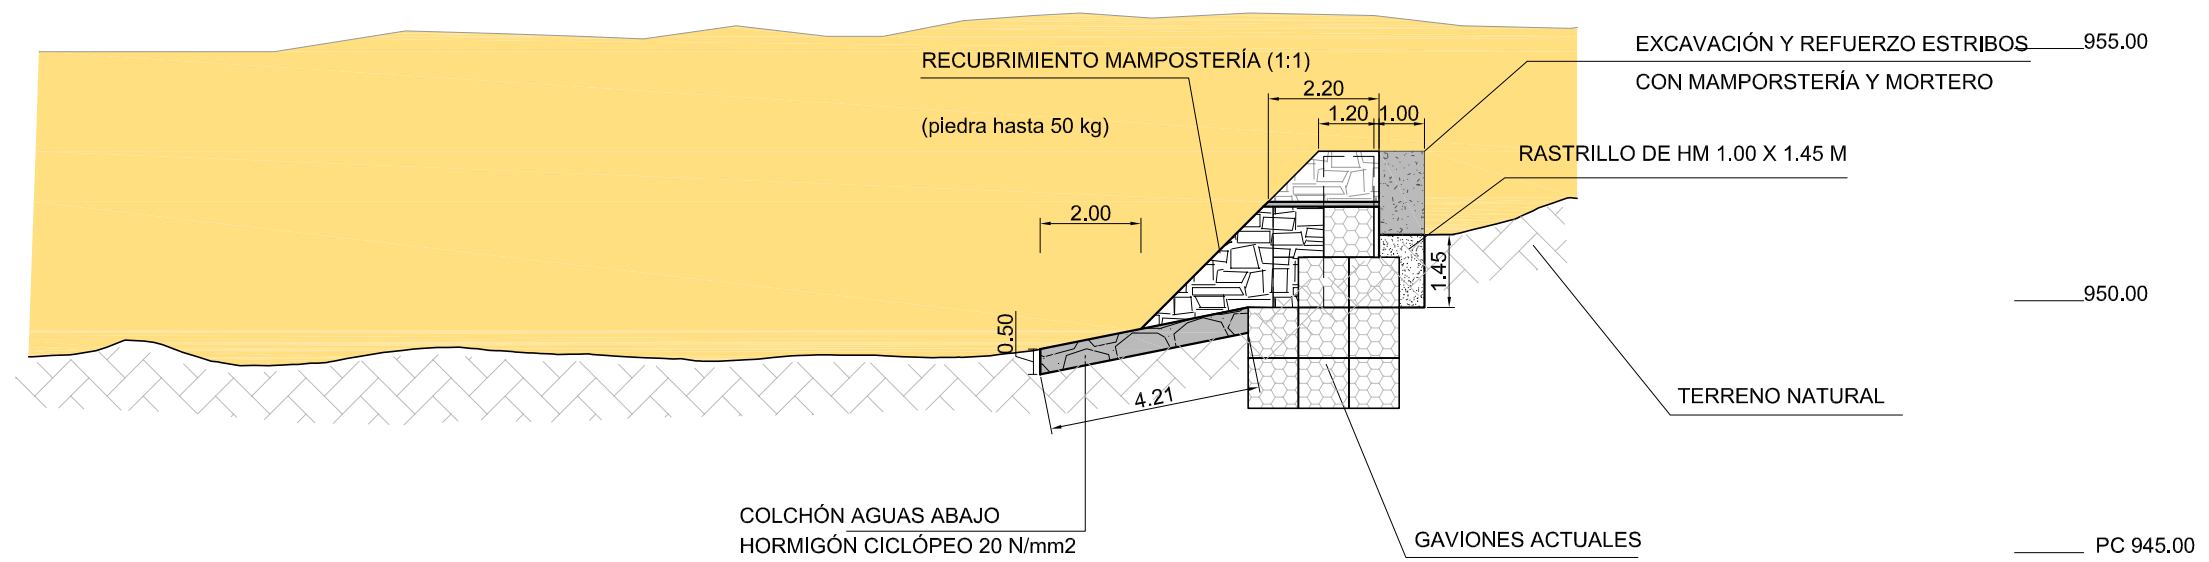


SECCIÓN LONGITUDINAL B-B'



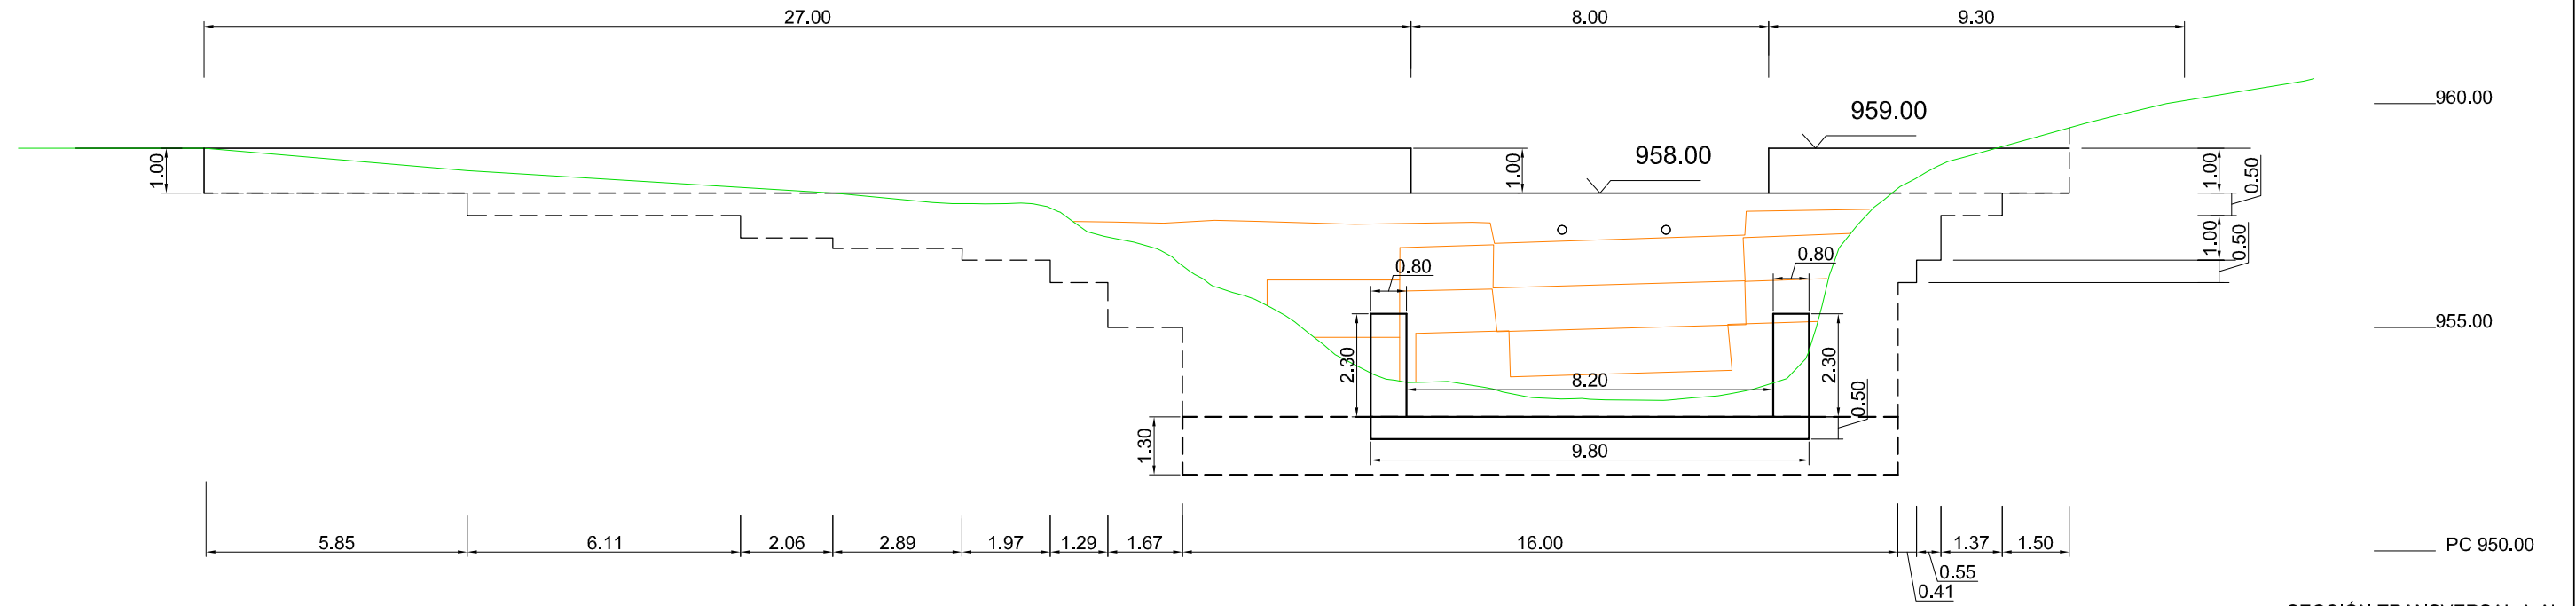

SECCIÓN TRANSVERSAL A-A'

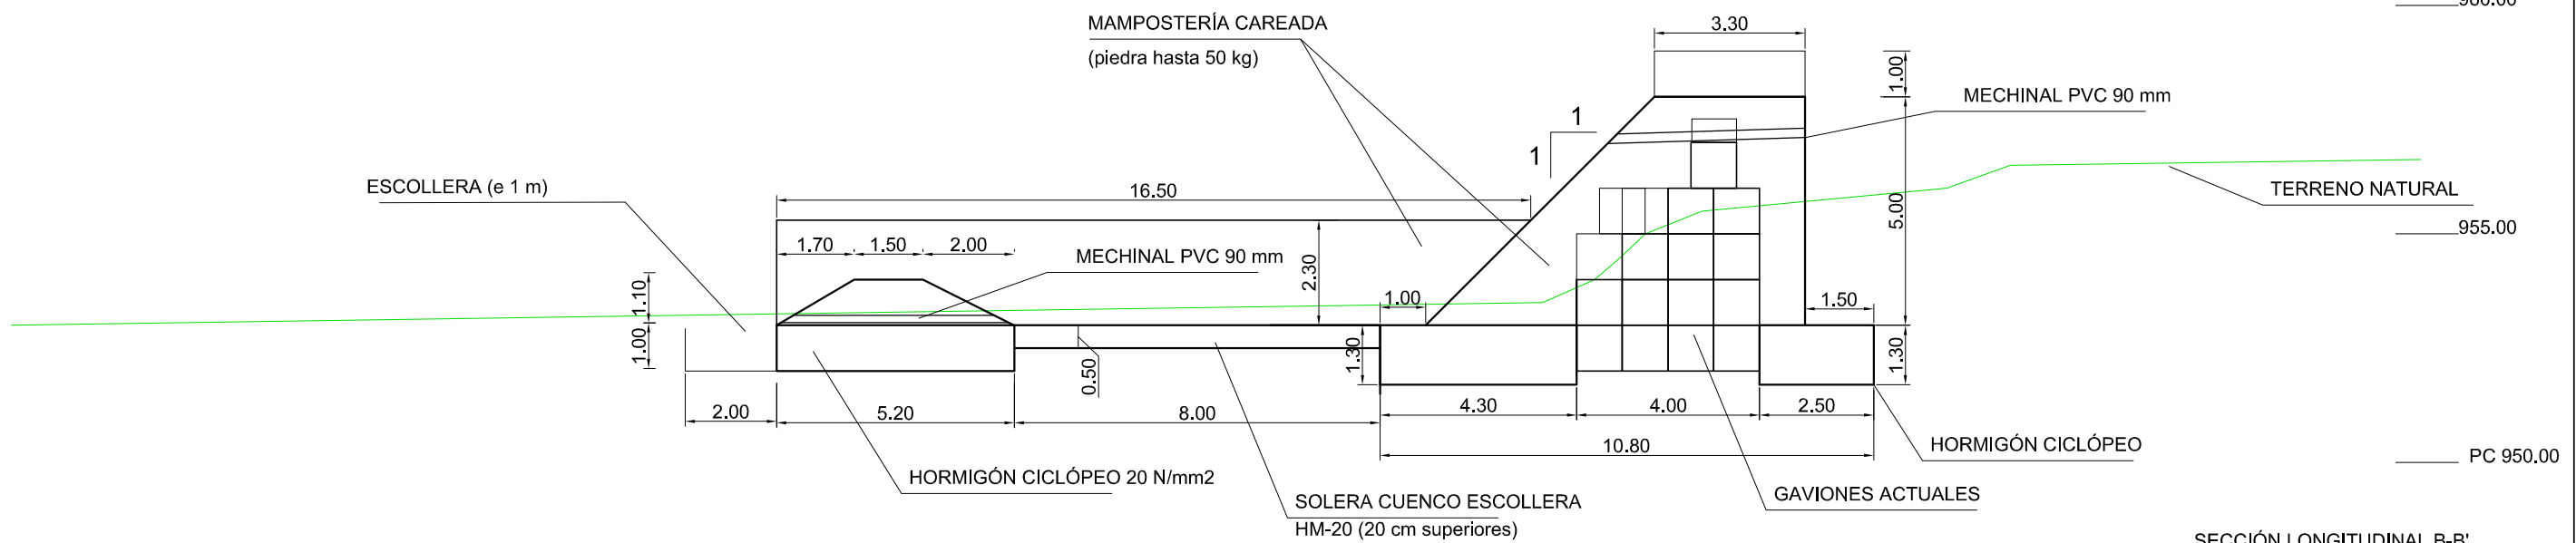

SECCIÓN LONGITUDINAL B-B'

