
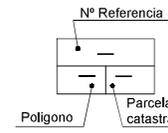
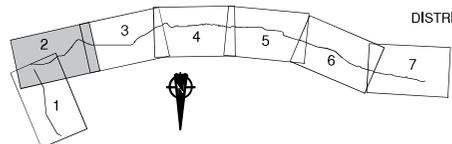





- Expropiación existente MCT
- Servidumbre de paso de tubería
- Servidumbre de línea eléctrica
- Expropiación
- Ocupación temporal
- Linderos parcelas
- Linderos subparcelas

- LEYENDA**
- CONDUCCIÓN PROYECTADA
  - CONDUCCIONES MCT EXISTENTES
  - NUEVA ACOMETIDA ELÉCTRICA
  - ZONA CON POSIBLE PRESENCIA DE RESTOS ARQUEOLÓGICOS
  - ACTUACIONES PROYECTADAS
  - INFRAESTRUCTURAS EXISTENTES

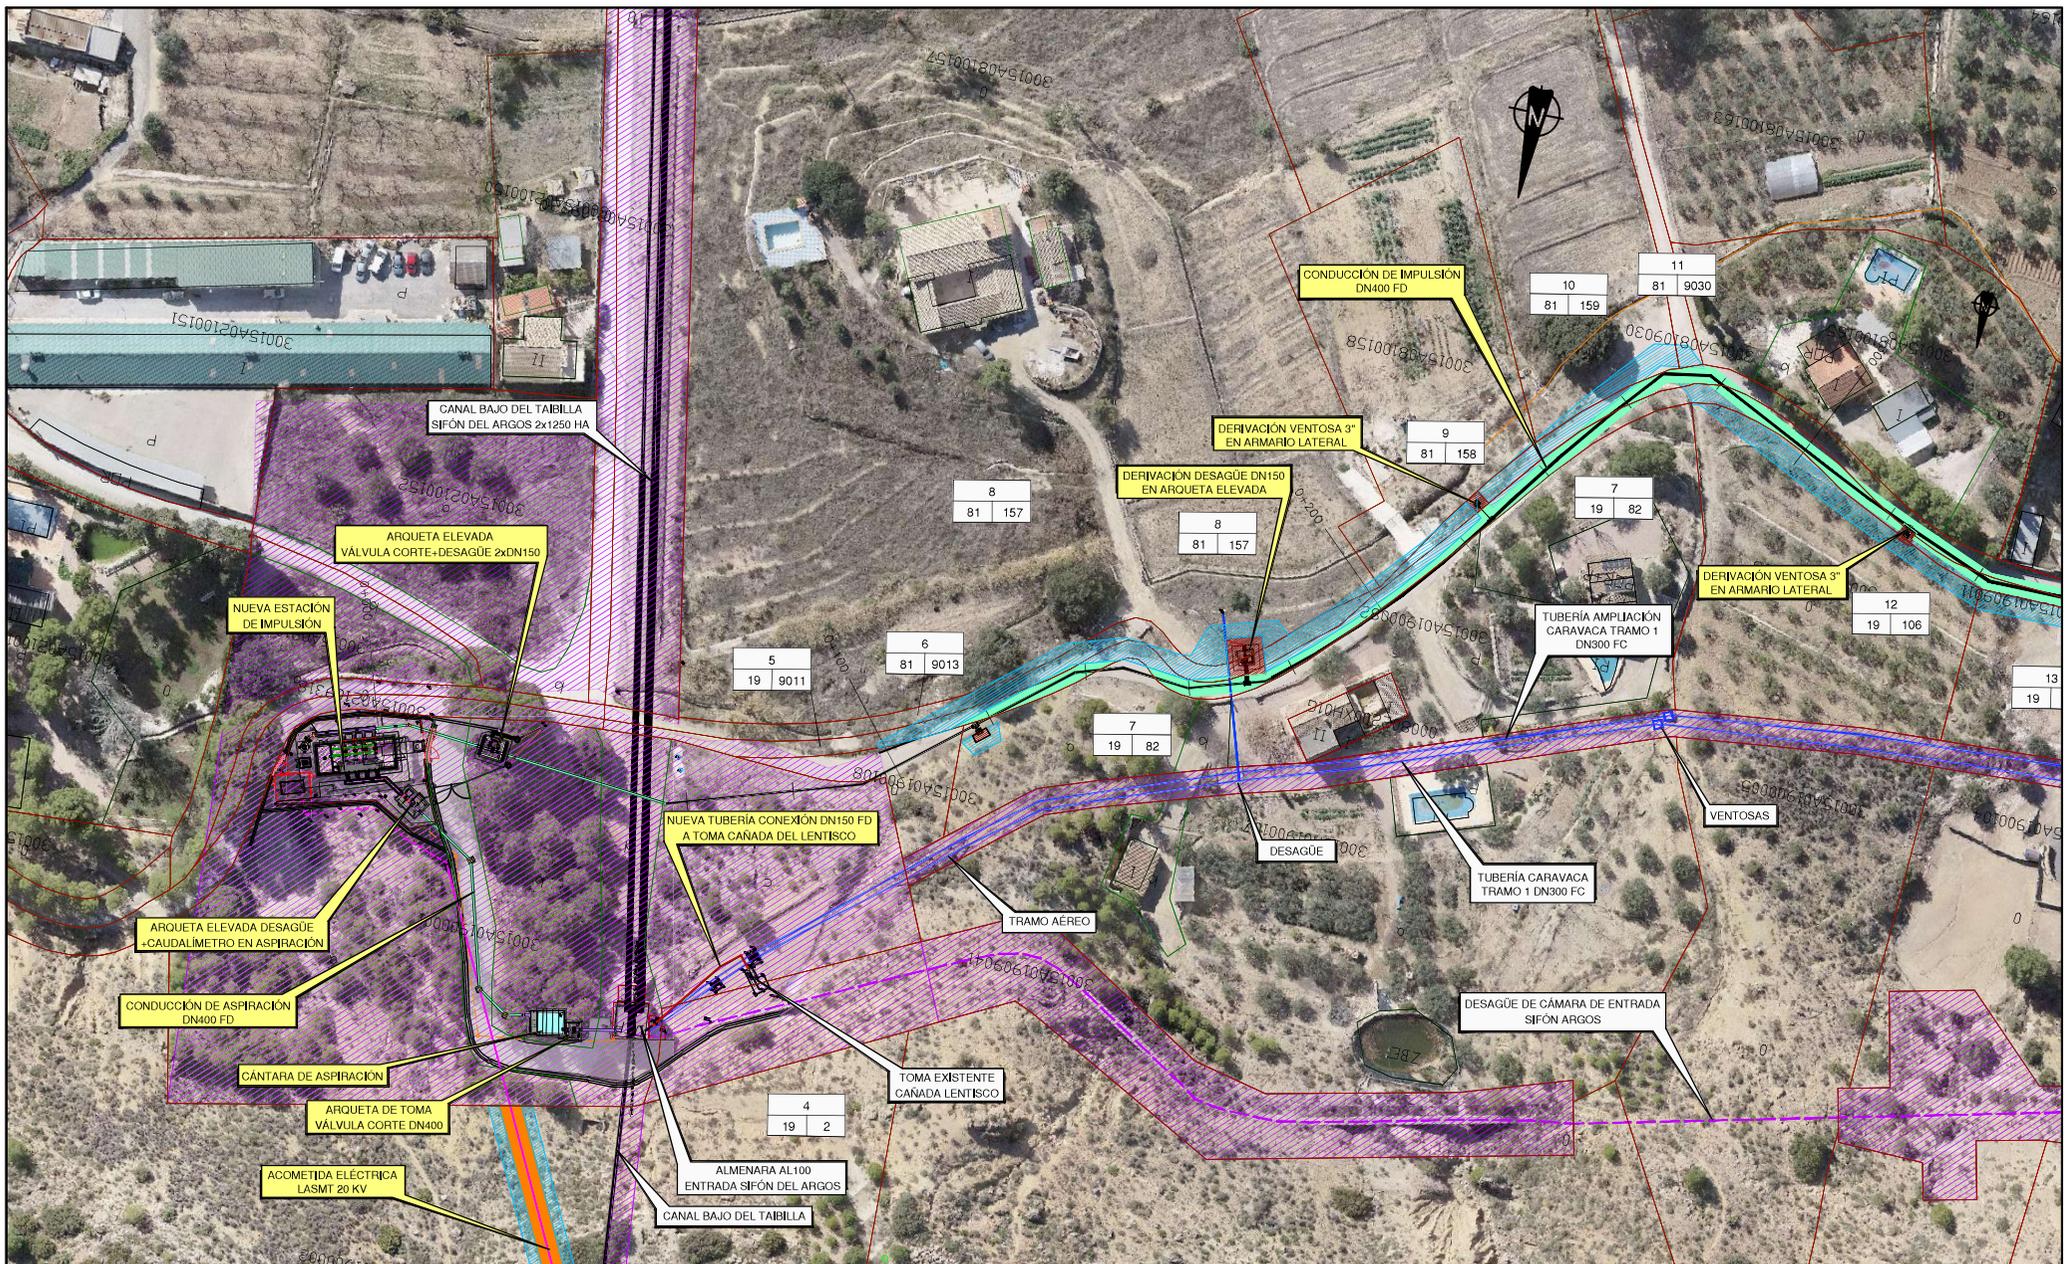




- Expropiación existente MCT
- Servidumbre de paso de tubería
- Servidumbre de línea eléctrica
- Expropiación
- Ocupación temporal
- Linderos parcelas
- Linderos subparcelas

- LEYENDA**
- CONDUCCIÓN PROYECTADA
  - CONDUCCIONES MCT EXISTENTES
  - NUEVA ACOMETIDA ELÉCTRICA
  - ZONA CON POSIBLE PRESENCIA DE RESTOS ARQUEOLÓGICOS
  - ACTUACIONES PROYECTADAS
  - INFRAESTRUCTURAS EXISTENTES

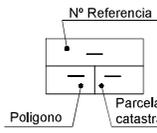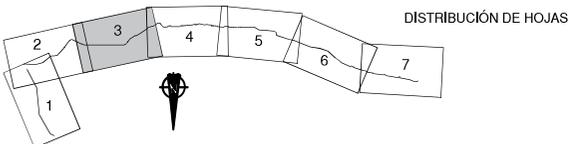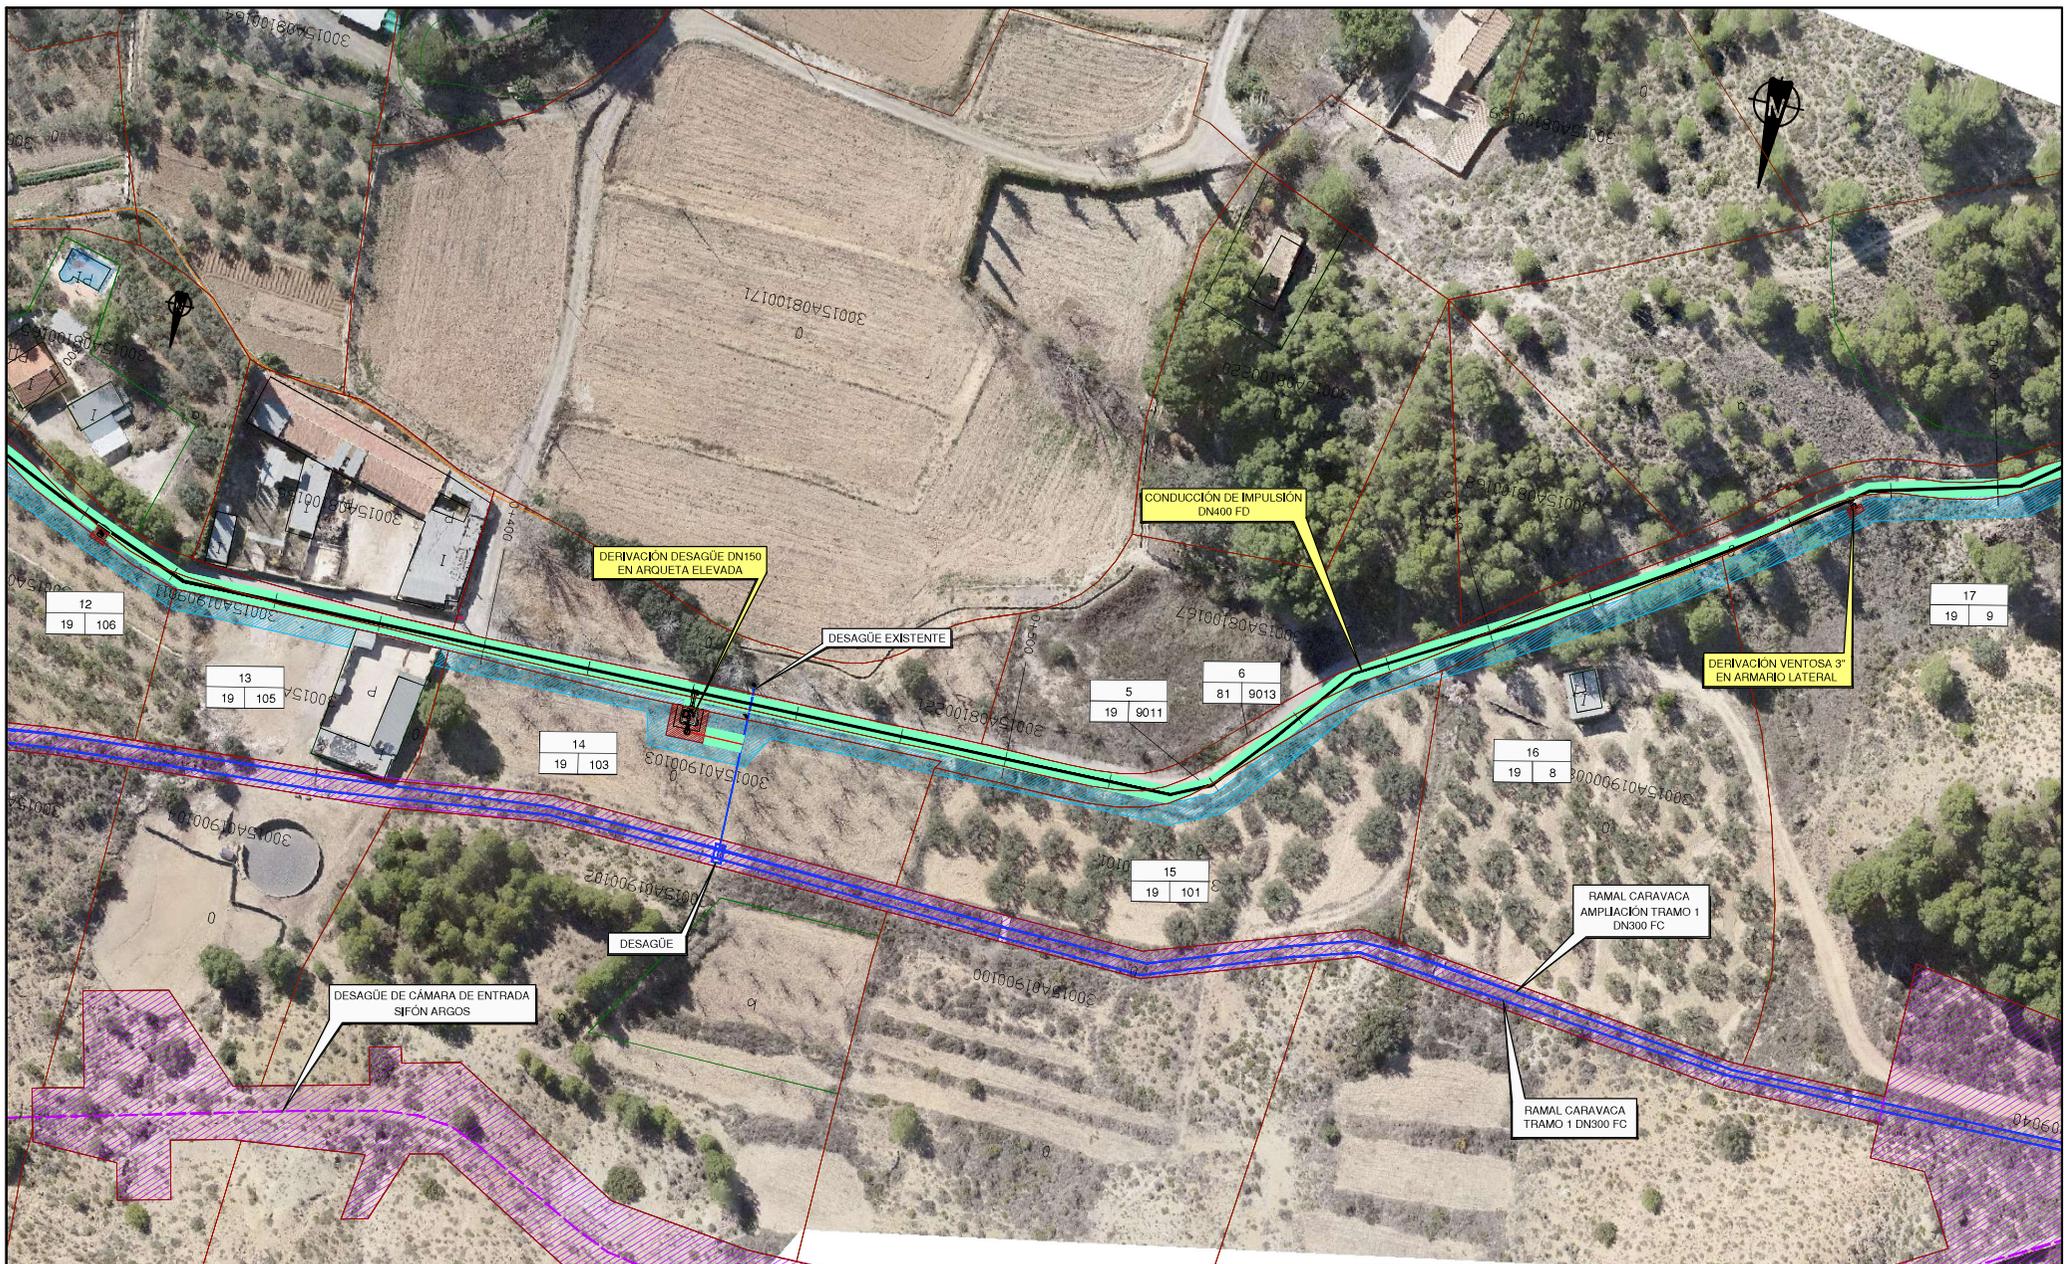




- Expropiación existente MCT
- Servidumbre de paso de tubería
- Servidumbre de línea eléctrica
- Expropiación
- Ocupación temporal
- Linderos parcelas
- Linderos subparcelas

- LEYENDA**
- CONDUCCIÓN PROYECTADA
  - CONDUCCIONES MCT EXISTENTES
  - NUEVA ACOMETIDA ELÉCTRICA
  - ZONA CON POSIBLE PRESENCIA DE RESTOS ARQUEOLÓGICOS
  - ACTUACIONES PROYECTADAS
  - INFRAESTRUCTURAS EXISTENTES

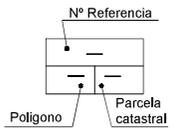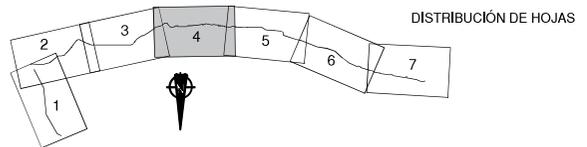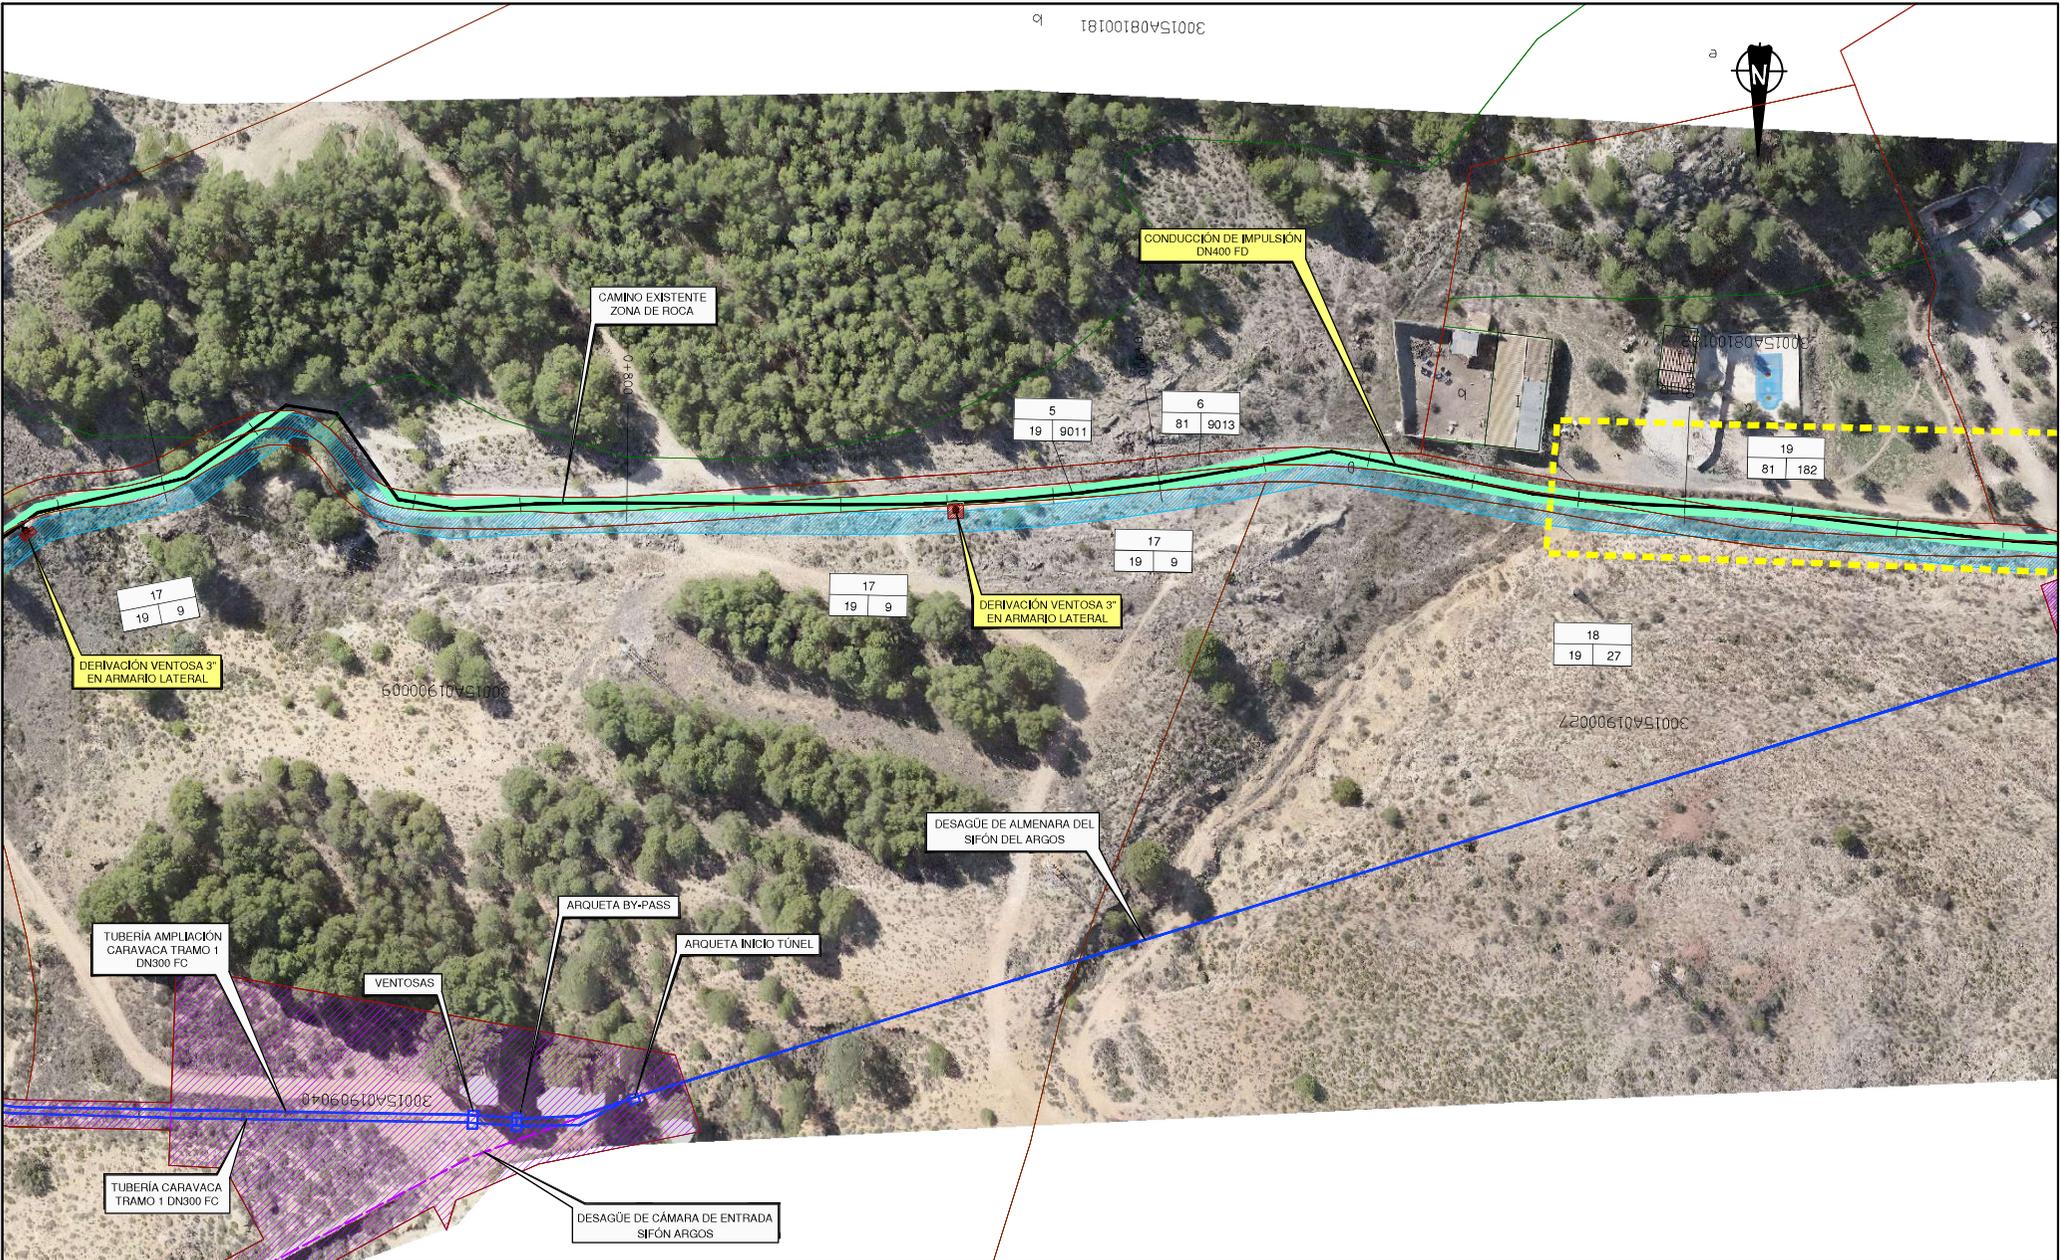




- Expropiación existente MCT
- Servidumbre de paso de tubería
- Servidumbre de línea eléctrica
- Expropiación
- Ocupación temporal
- Linderos parcelas
- Linderos subparcelas

- LEYENDA**
- CONDUCCIÓN PROYECTADA
  - CONDUCCIONES MCT EXISTENTES
  - NUEVA ACOMETIDA ELÉCTRICA
  - ZONA CON POSIBLE PRESENCIA DE RESTOS ARQUEOLÓGICOS
  - ACTUACIONES PROYECTADAS
  - INFRAESTRUCTURAS EXISTENTES

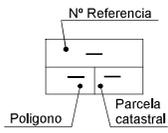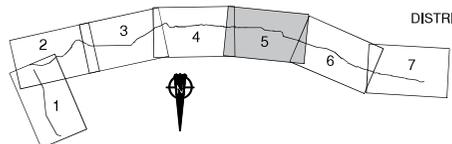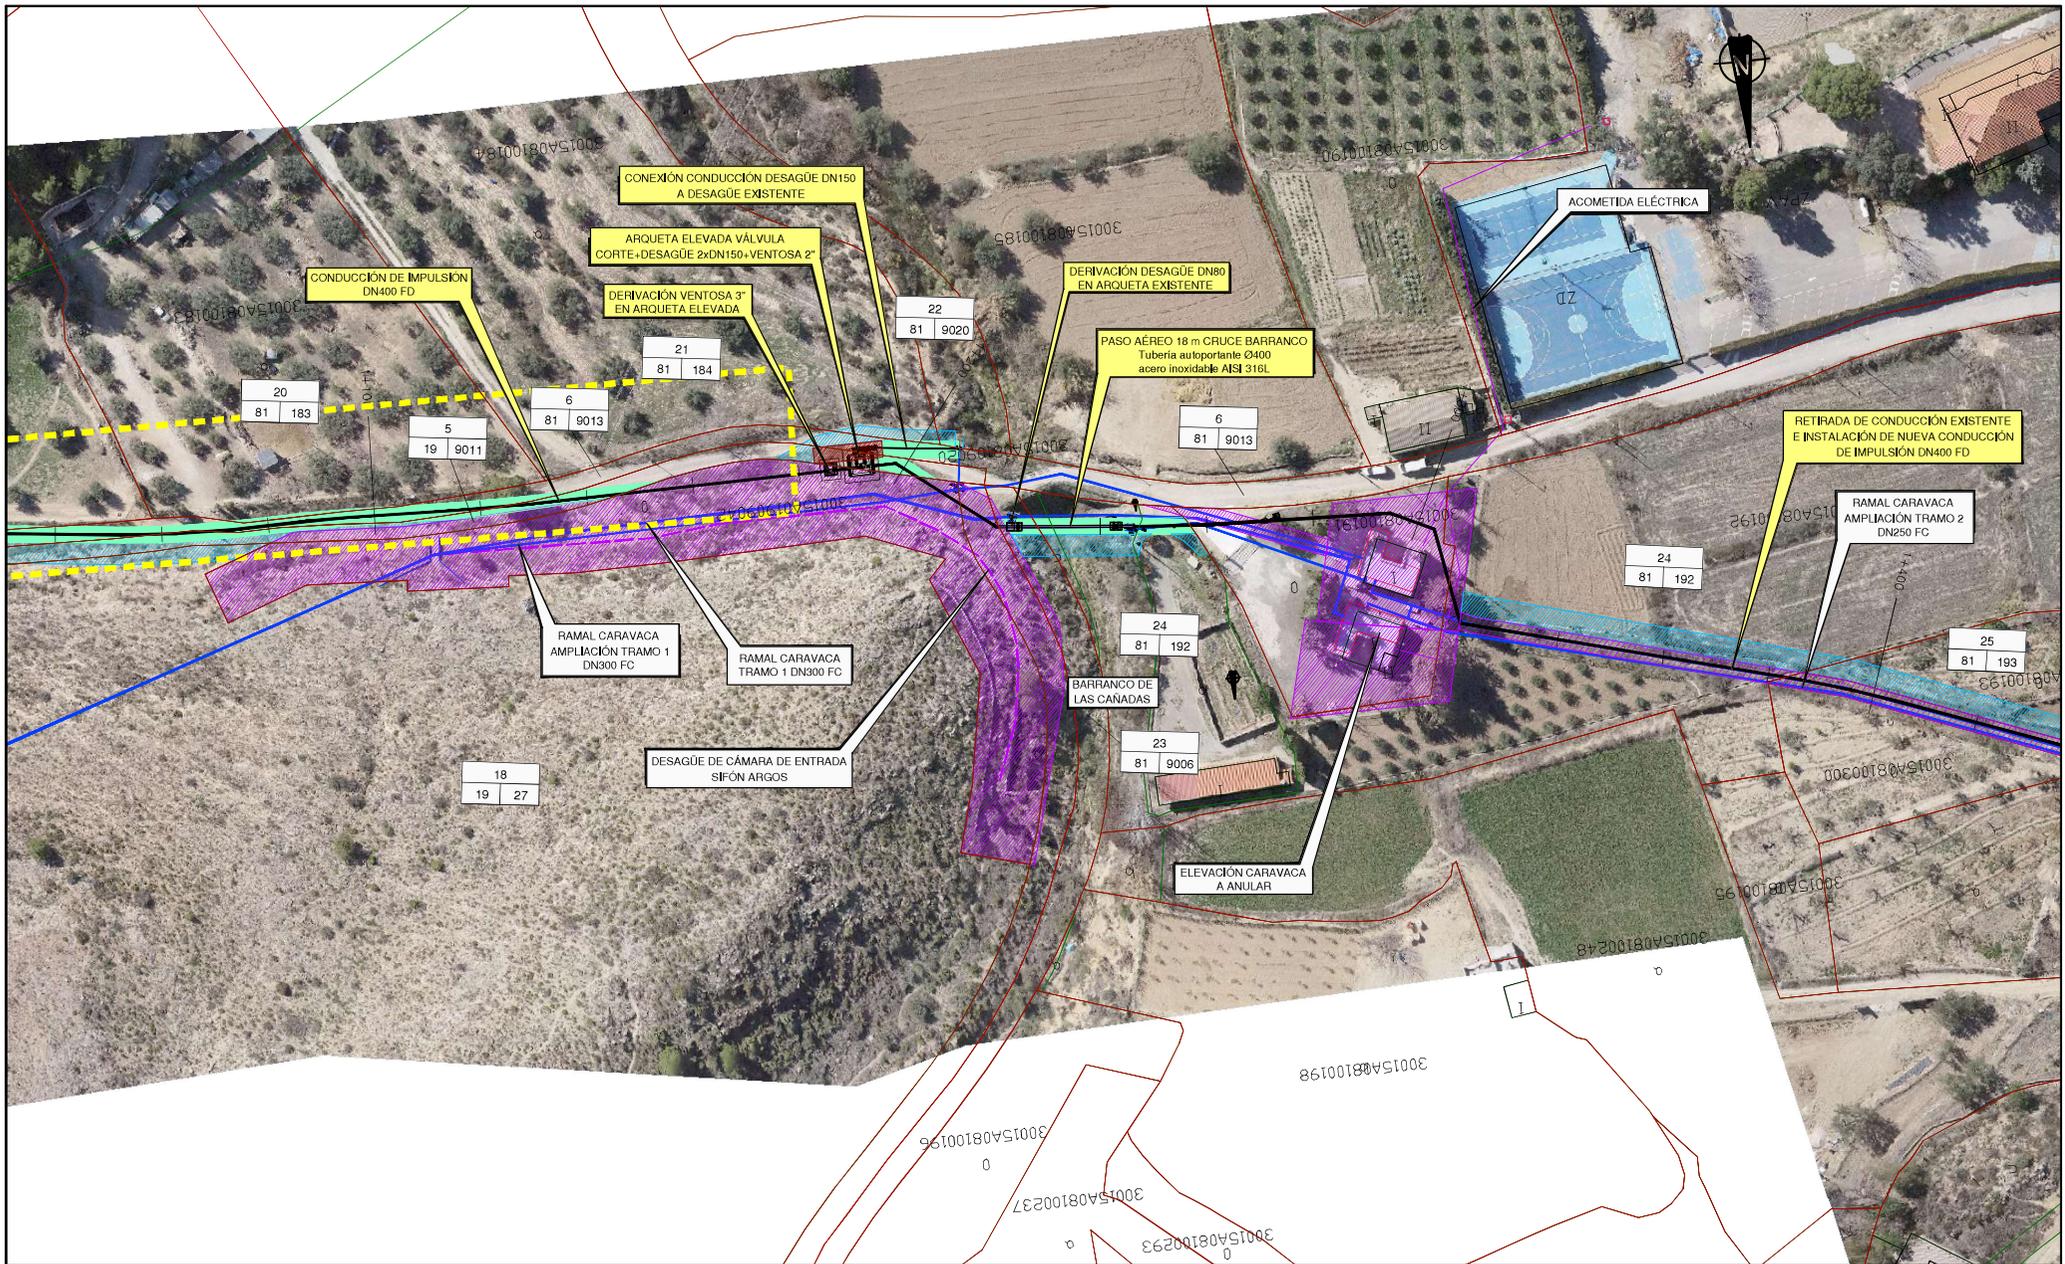




- Expropiación existente MCT
- Servidumbre de paso de tubería
- Servidumbre de línea eléctrica
- Expropiación
- Ocupación temporal
- Linderos parcelas
- Linderos subparcelas

- LEYENDA**
- CONDUCCIÓN PROYECTADA
  - CONDUCCIONES MCT EXISTENTES
  - NUEVA ACOMETIDA ELÉCTRICA
  - ZONA CON POSIBLE PRESENCIA DE RESTOS ARQUEOLÓGICOS
  - ACTUACIONES PROYECTADAS
  - INFRAESTRUCTURAS EXISTENTES

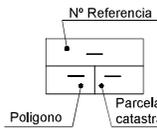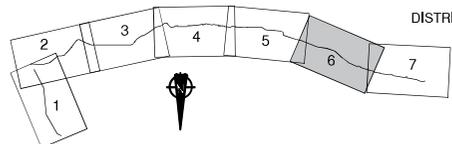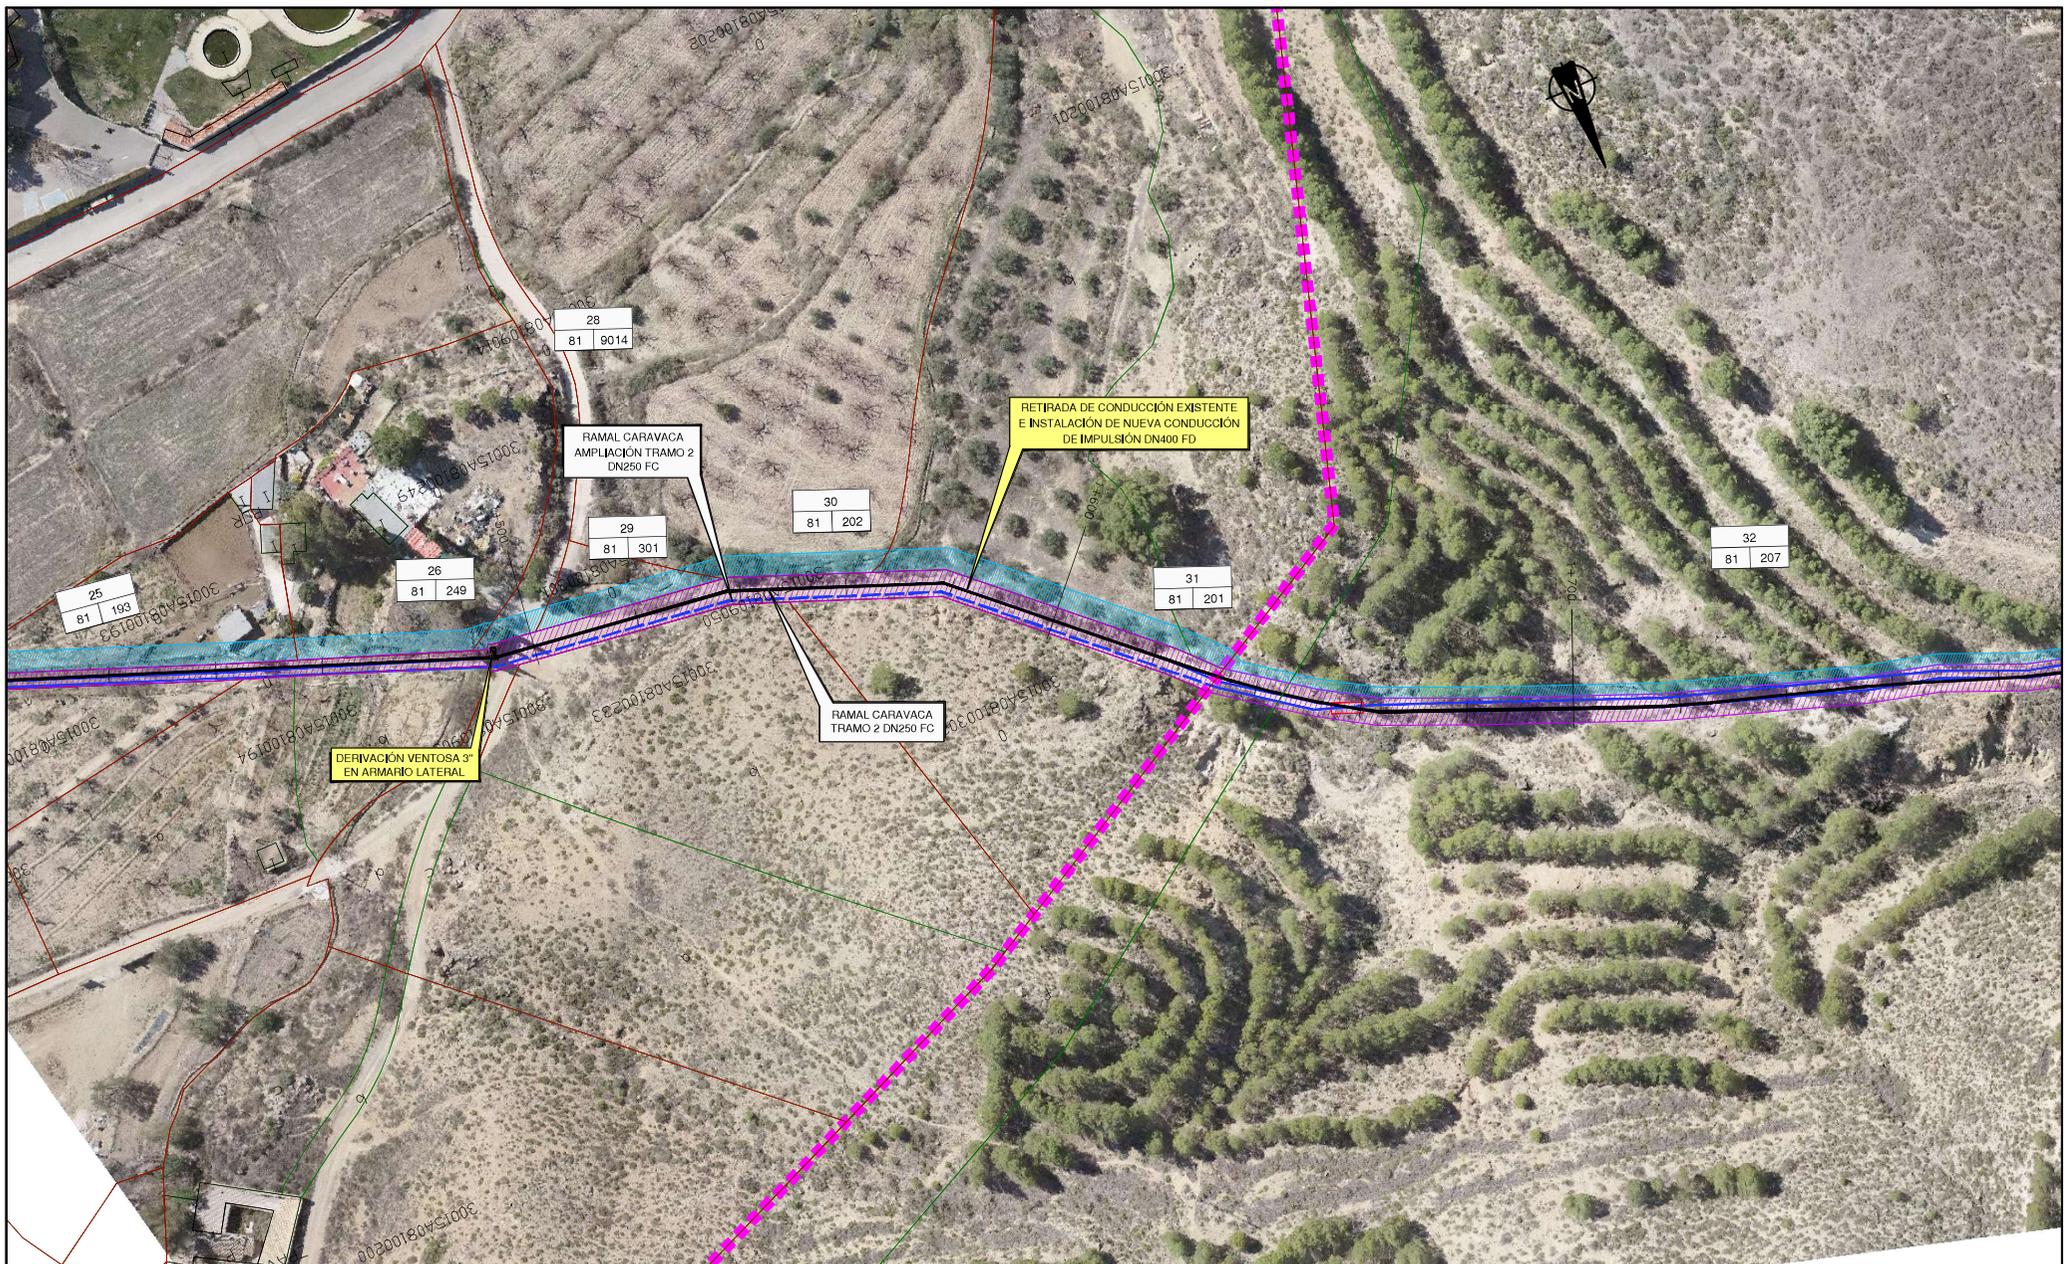

- Expropiación existente MCT
- Servidumbre de paso de tubería
- Servidumbre de línea eléctrica
- Expropiación
- Ocupación temporal
- Linderos parcelas
- Linderos subparcelas

- LEYENDA**
- CONDUCCIÓN PROYECTADA
  - CONDUCCIONES MCT EXISTENTES
  - NUEVA ACOMETIDA ELÉCTRICA
  - ZONA CON POSIBLE PRESENCIA DE RESTOS ARQUEOLÓGICOS
  - ACTUACIONES PROYECTADAS
  - INFRAESTRUCTURAS EXISTENTES

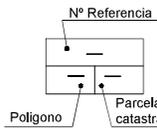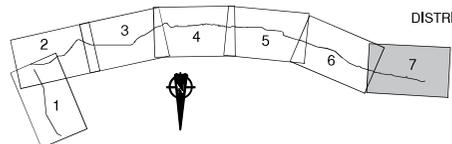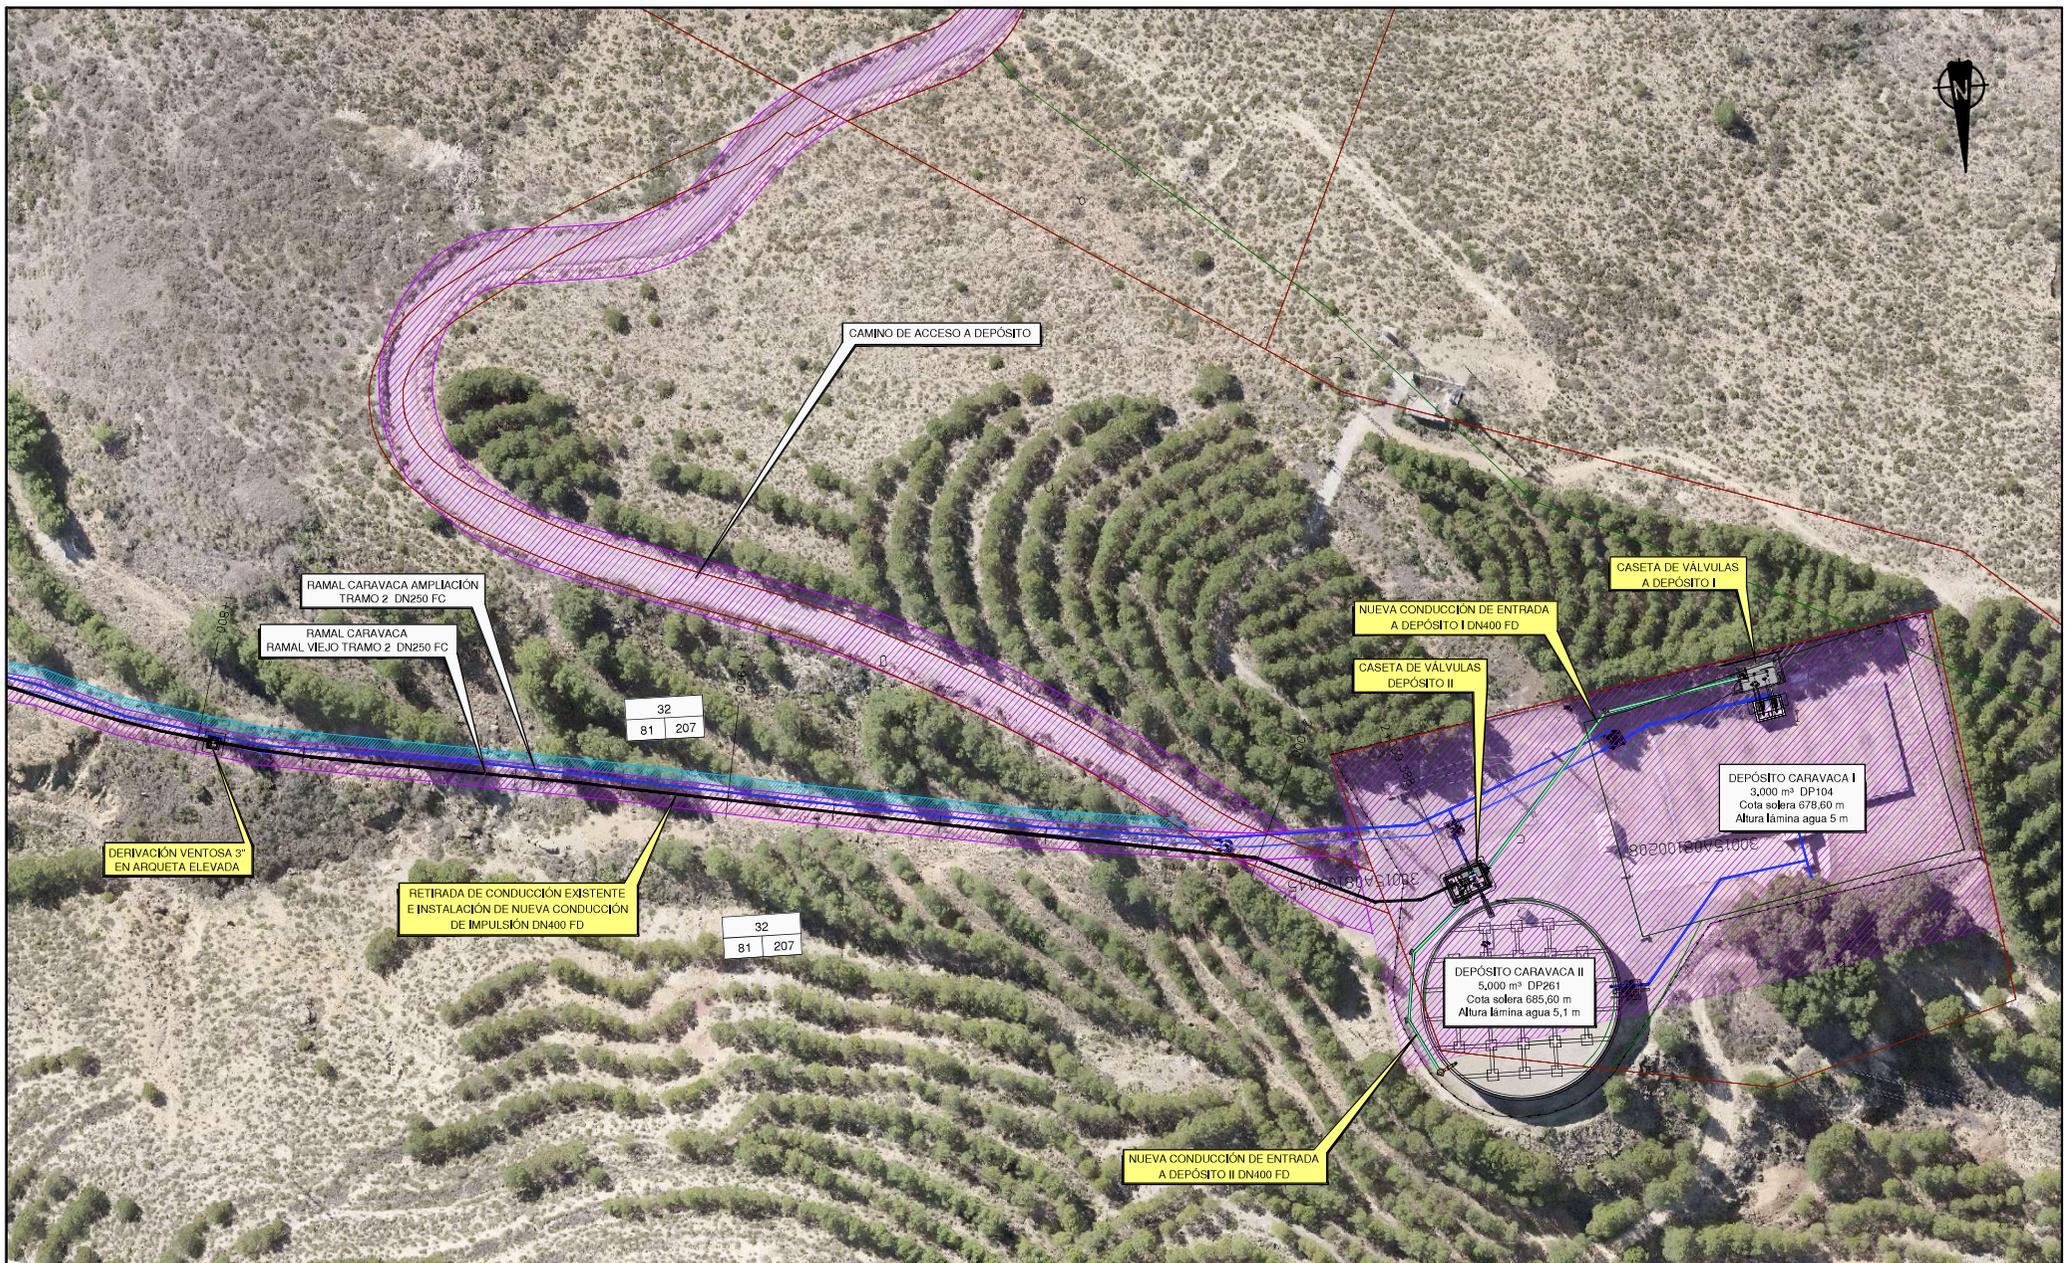

- Expropiación existente MCT
- Servidumbre de paso de tubería
- Servidumbre de línea eléctrica
- Expropiación
- Ocupación temporal
- Linderos parcelas
- Linderos subparcelas

- LEYENDA**
- CONDUCCIÓN PROYECTADA
  - CONDUCCIONES MCT EXISTENTES
  - NUEVA ACOMETIDA ELÉCTRICA
  - ZONA CON POSIBLE PRESENCIA DE RESTOS ARQUEOLÓGICOS
  - ACTUACIONES PROYECTADAS
  - INFRAESTRUCTURAS EXISTENTES