

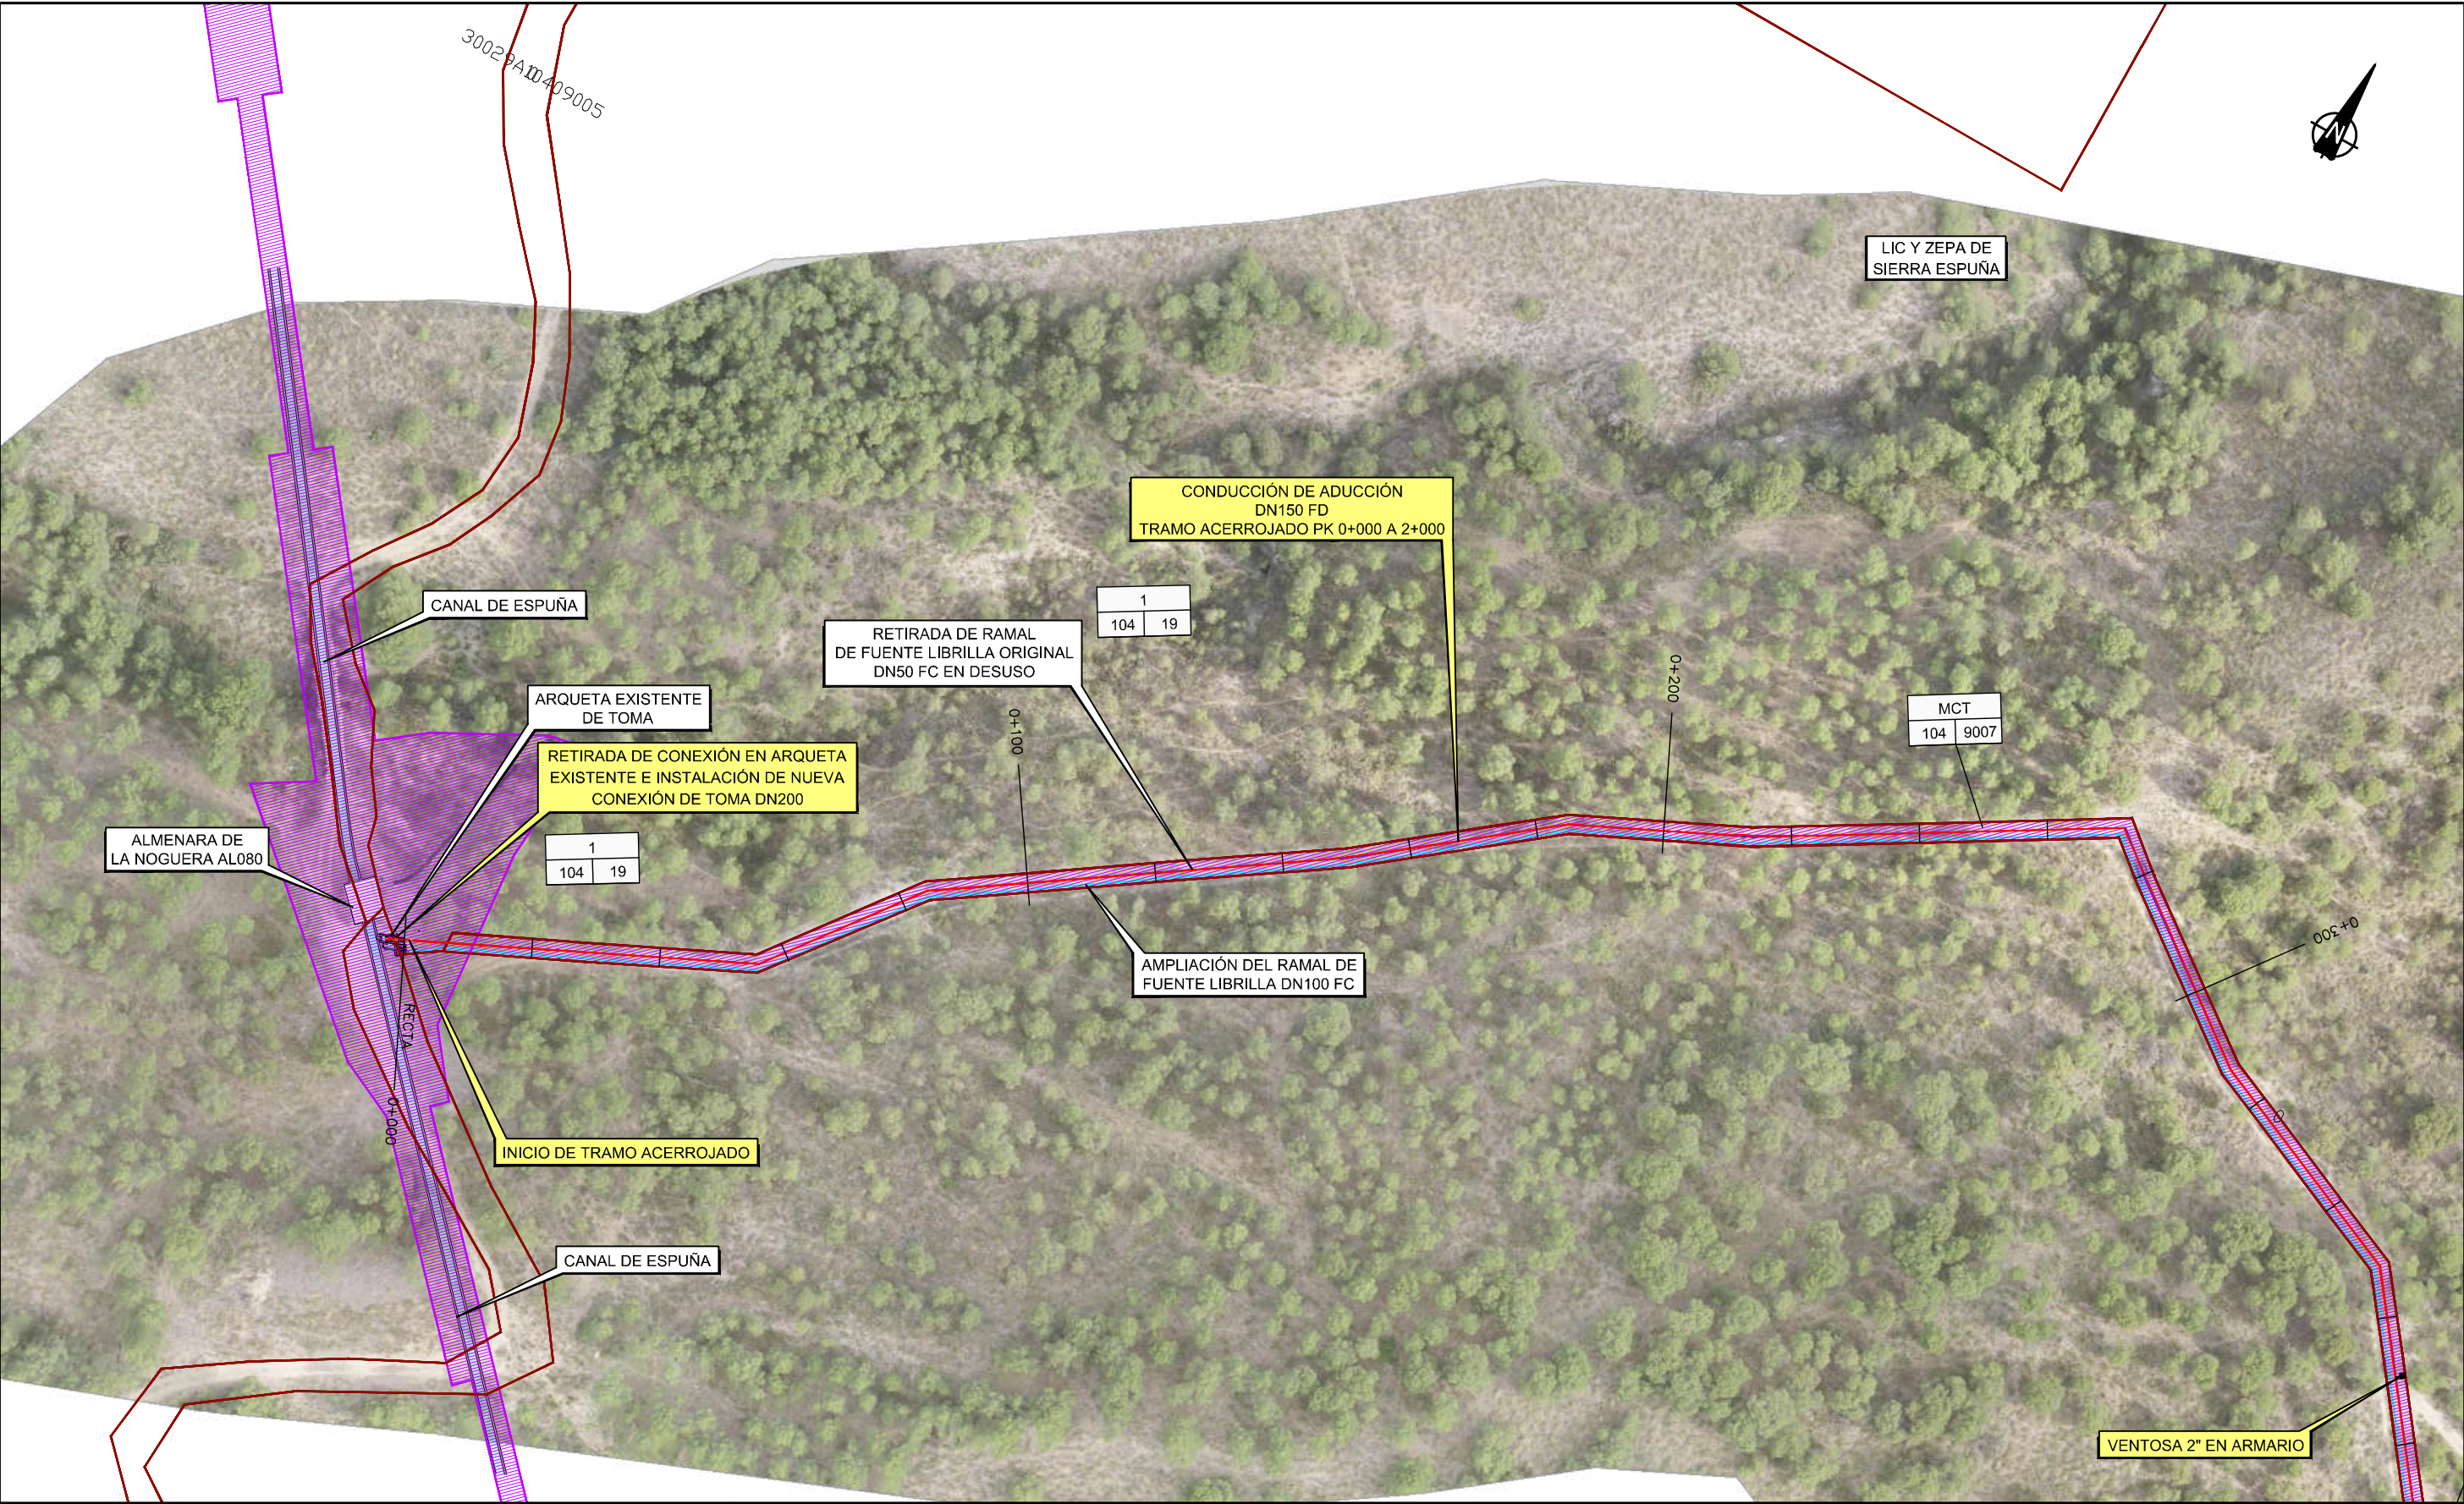


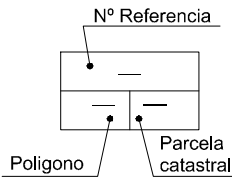

DISTRIBUCIÓN DE HOJAS

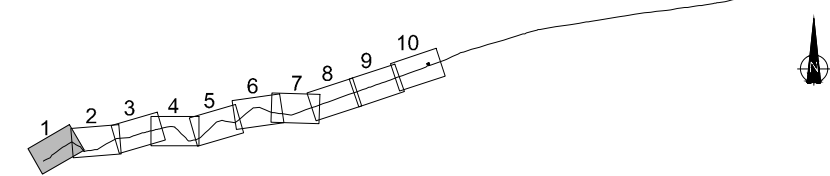


- Expropiación existente MCT
- Servidumbre de paso de tubería
- Servidumbre de línea eléctrica
- Expropiación
- Ocupación temporal
- Linderos parcelas
- Linderos subparcelas



LEYENDA

- TUBERÍA ORIGINAL DN50 FC. FUERA DE SERVICIO
- TUBERÍA DE AMPLIACIÓN DN100 FC. EN SERVICIO
- NUEVAS CONDUCCIONES PROYECTADAS

- INFRAESTRUCTURAS EXISTENTES
- INFRAESTRUCTURAS PROYECTADAS

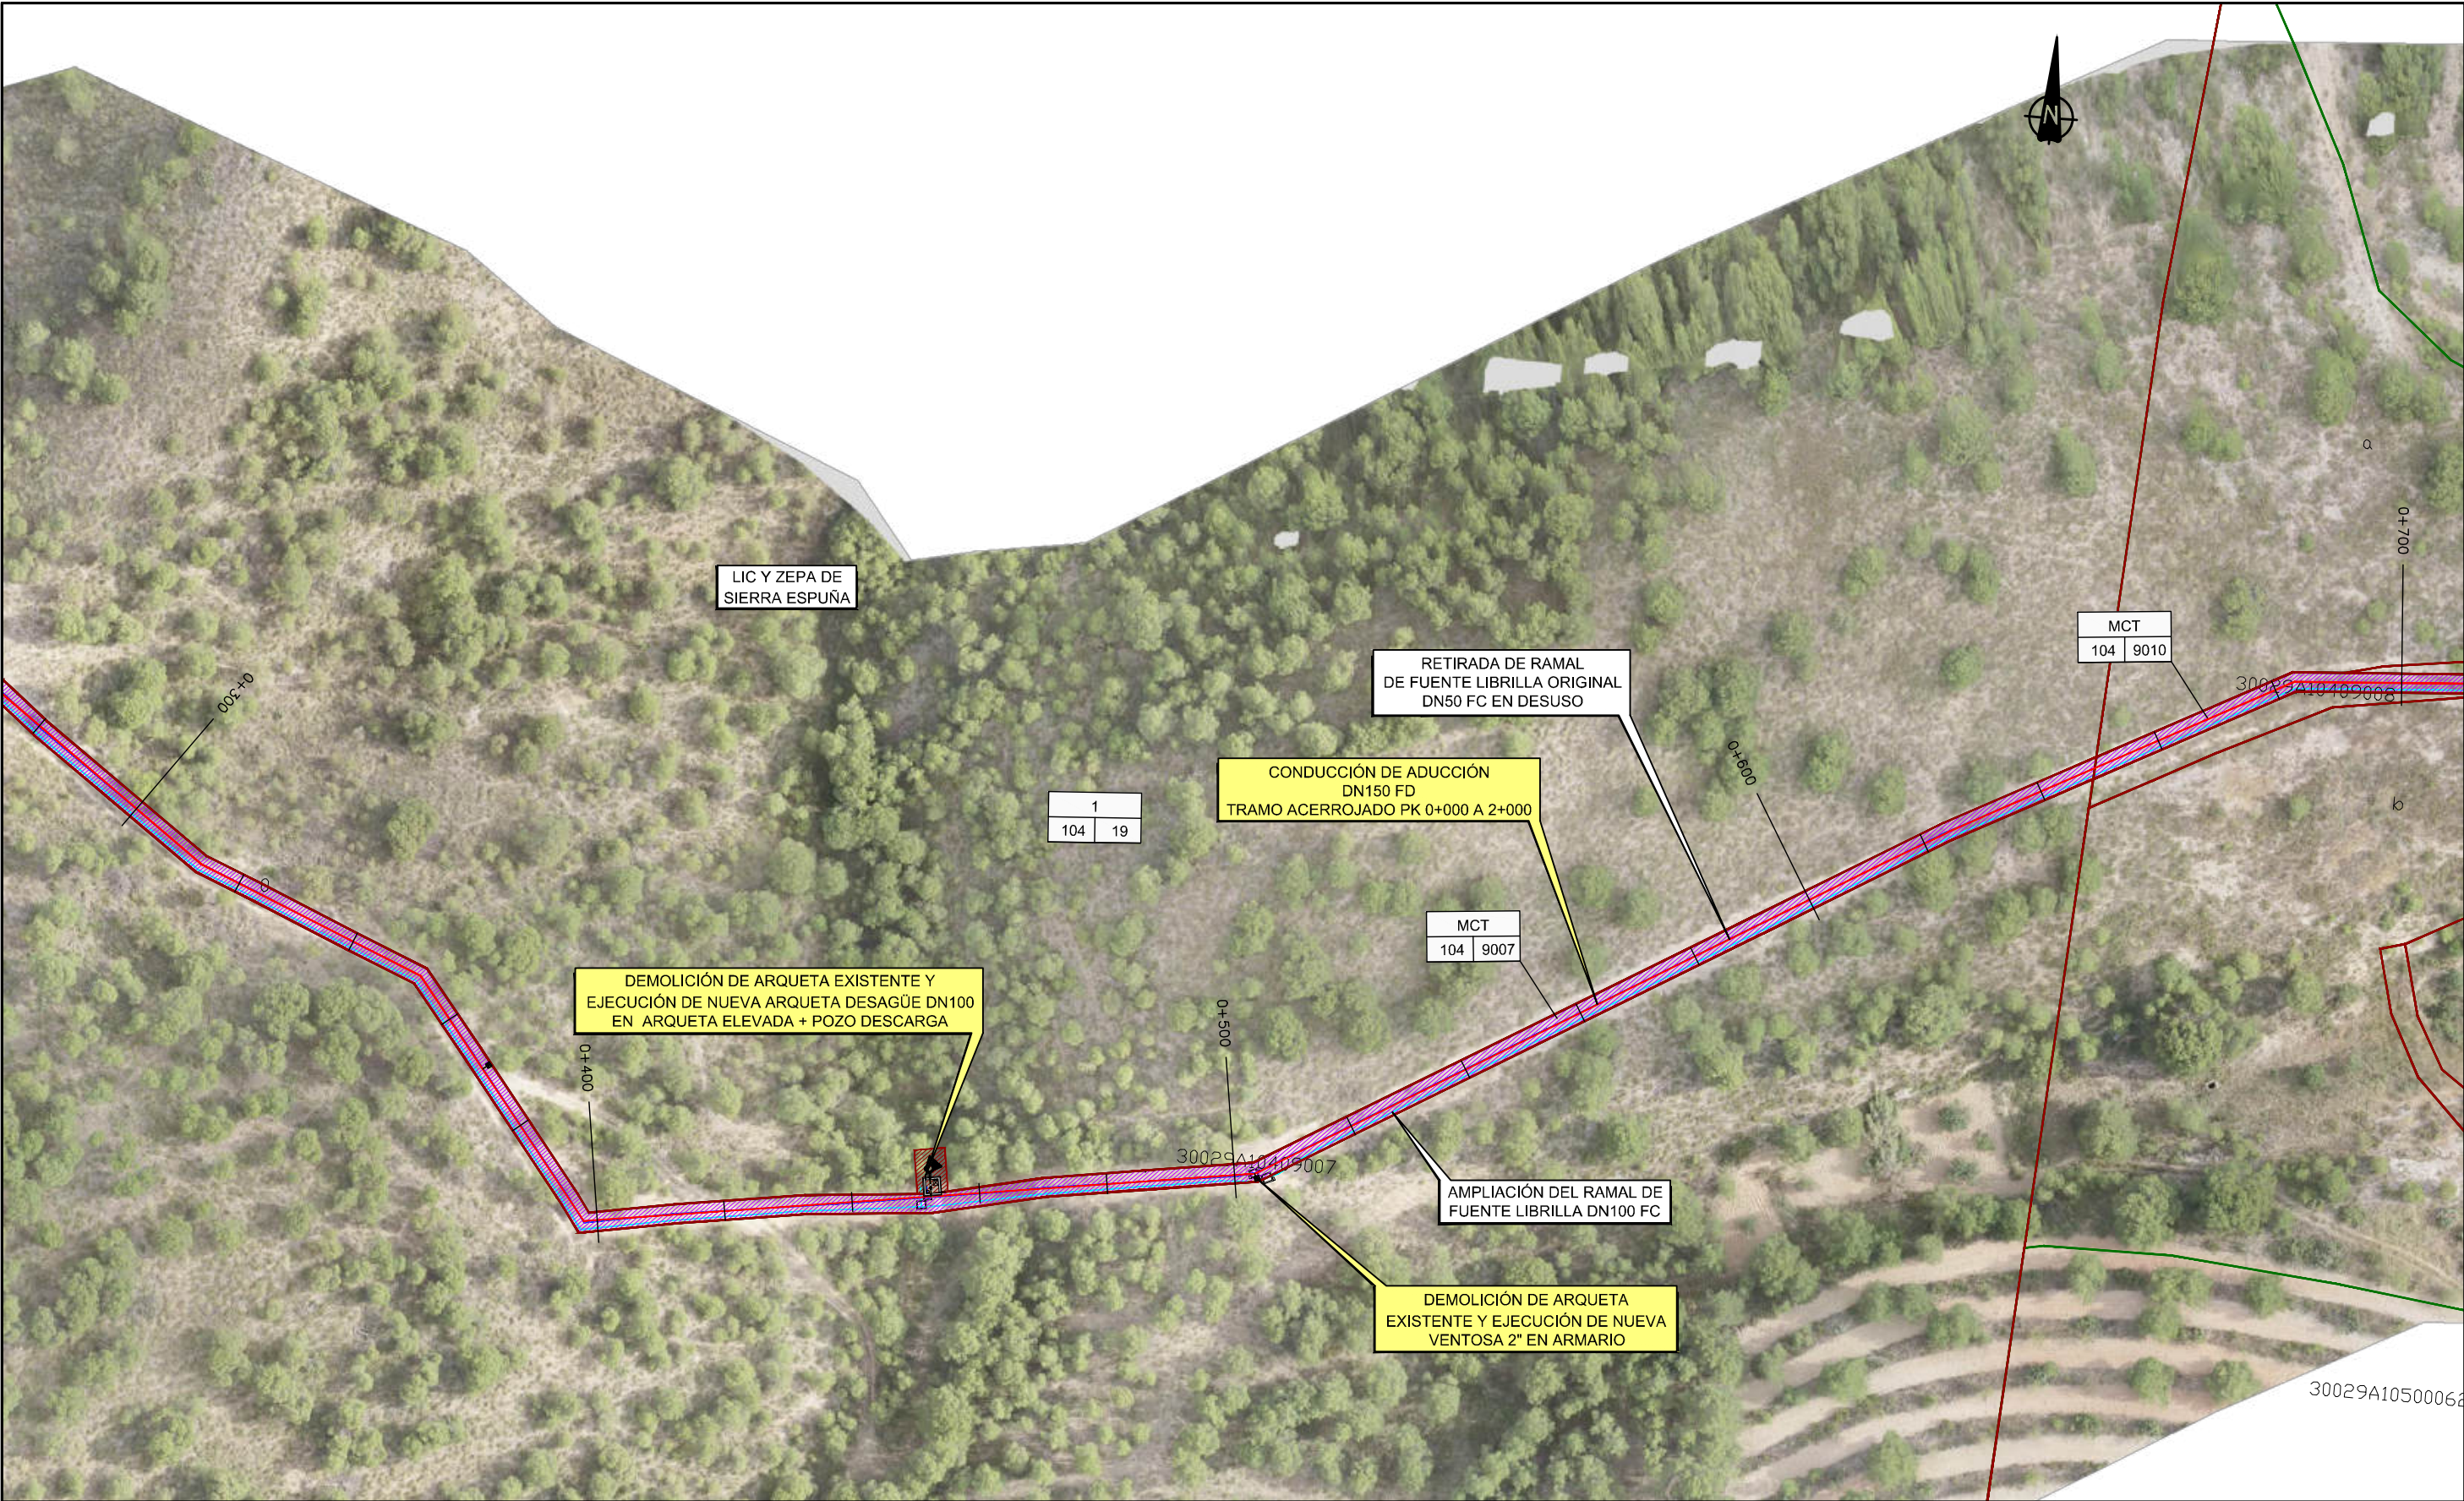

DISTRIBUCIÓN DE HOJAS

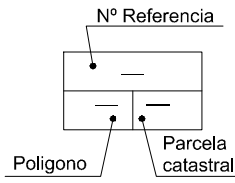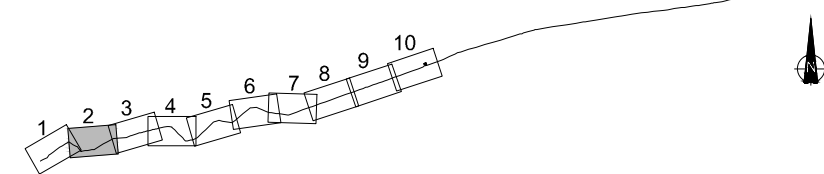


- Expropiación existente MCT
- Servidumbre de paso de tubería
- Servidumbre de línea eléctrica
- Expropiación
- Ocupación temporal
- Linderos parcelas
- Linderos subparcelas



LEYENDA

- TUBERÍA ORIGINAL DN50 FC. FUERA DE SERVICIO
- TUBERÍA DE AMPLIACIÓN DN100 FC. EN SERVICIO
- NUEVAS CONDUCCIONES PROYECTADAS

- INFRAESTRUCTURAS EXISTENTES
- INFRAESTRUCTURAS PROYECTADAS

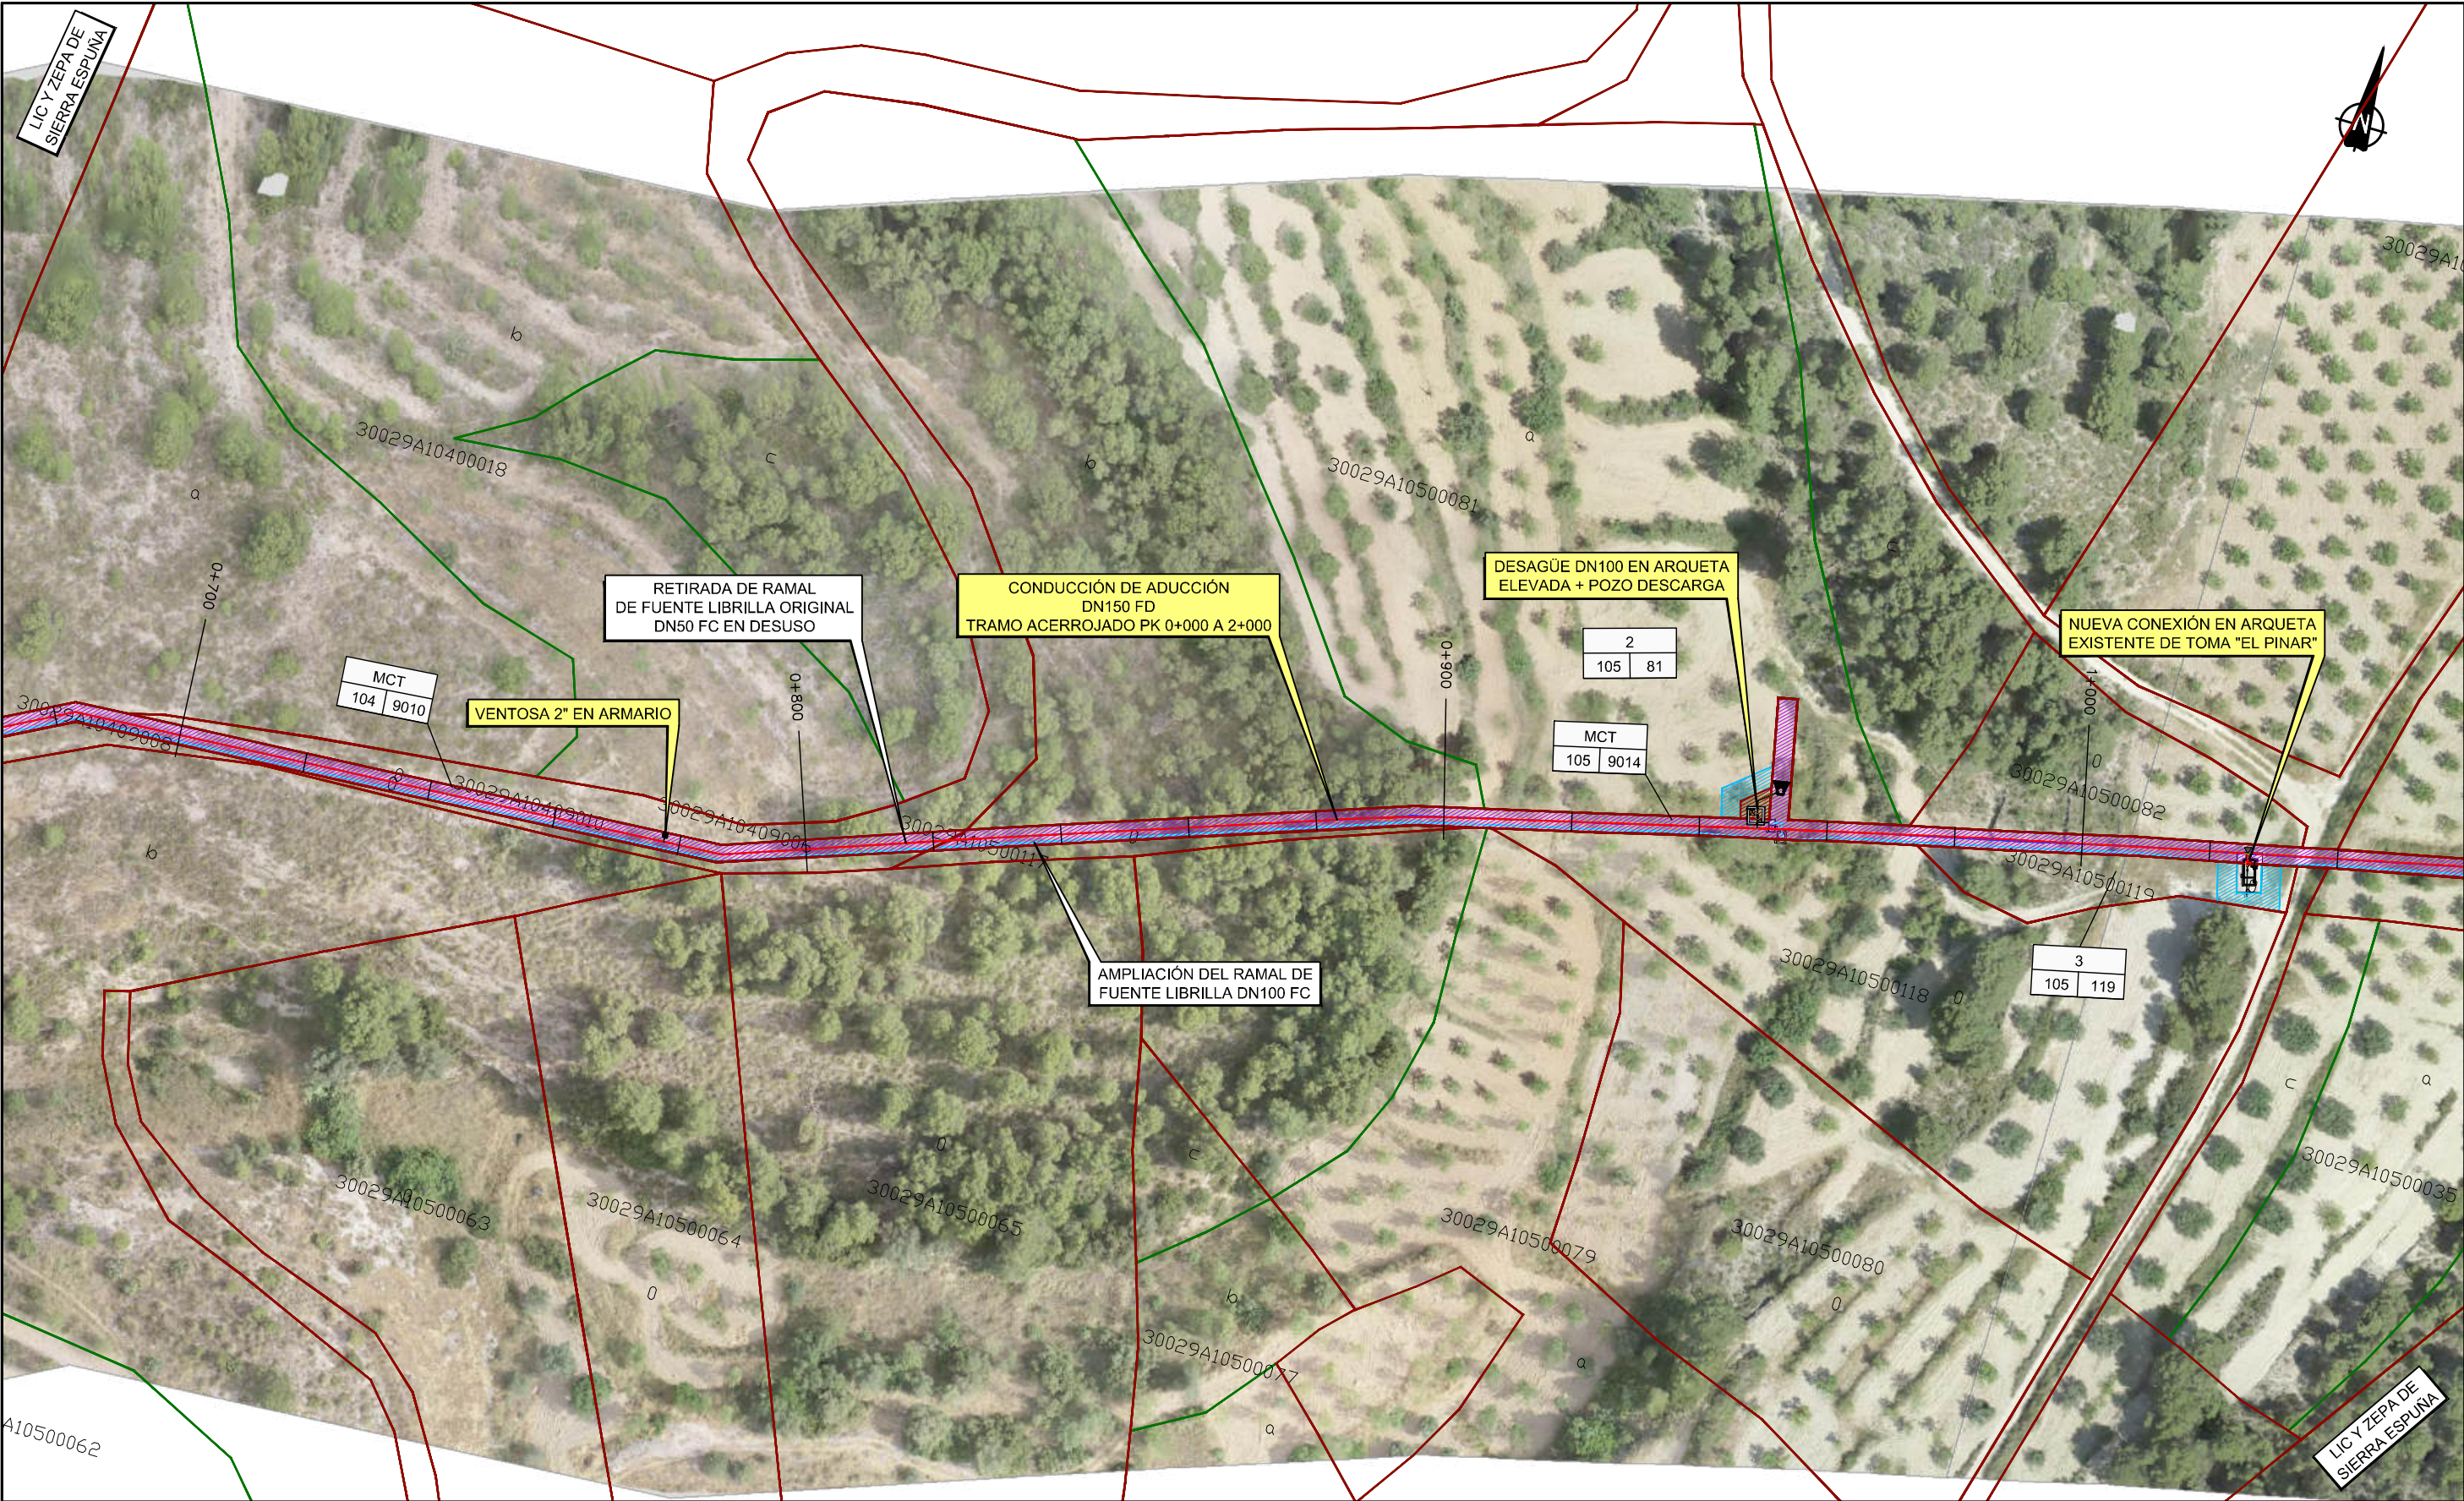

DISTRIBUCIÓN DE HOJAS

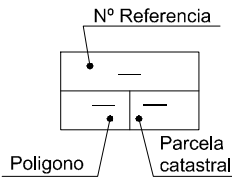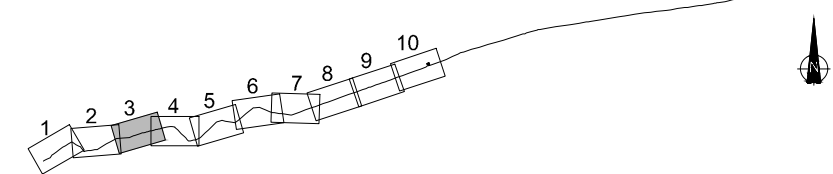


- Expropiación existente MCT
- Servidumbre de paso de tubería
- Servidumbre de línea eléctrica
- Expropiación
- Ocupación temporal
- Linderos parcelas
- Linderos subparcelas



LEYENDA

- TUBERÍA ORIGINAL DN50 FC. FUERA DE SERVICIO
- TUBERÍA DE AMPLIACIÓN DN100 FC. EN SERVICIO
- NUEVAS CONDUCCIONES PROYECTADAS

- INFRAESTRUCTURAS EXISTENTES
- INFRAESTRUCTURAS PROYECTADAS

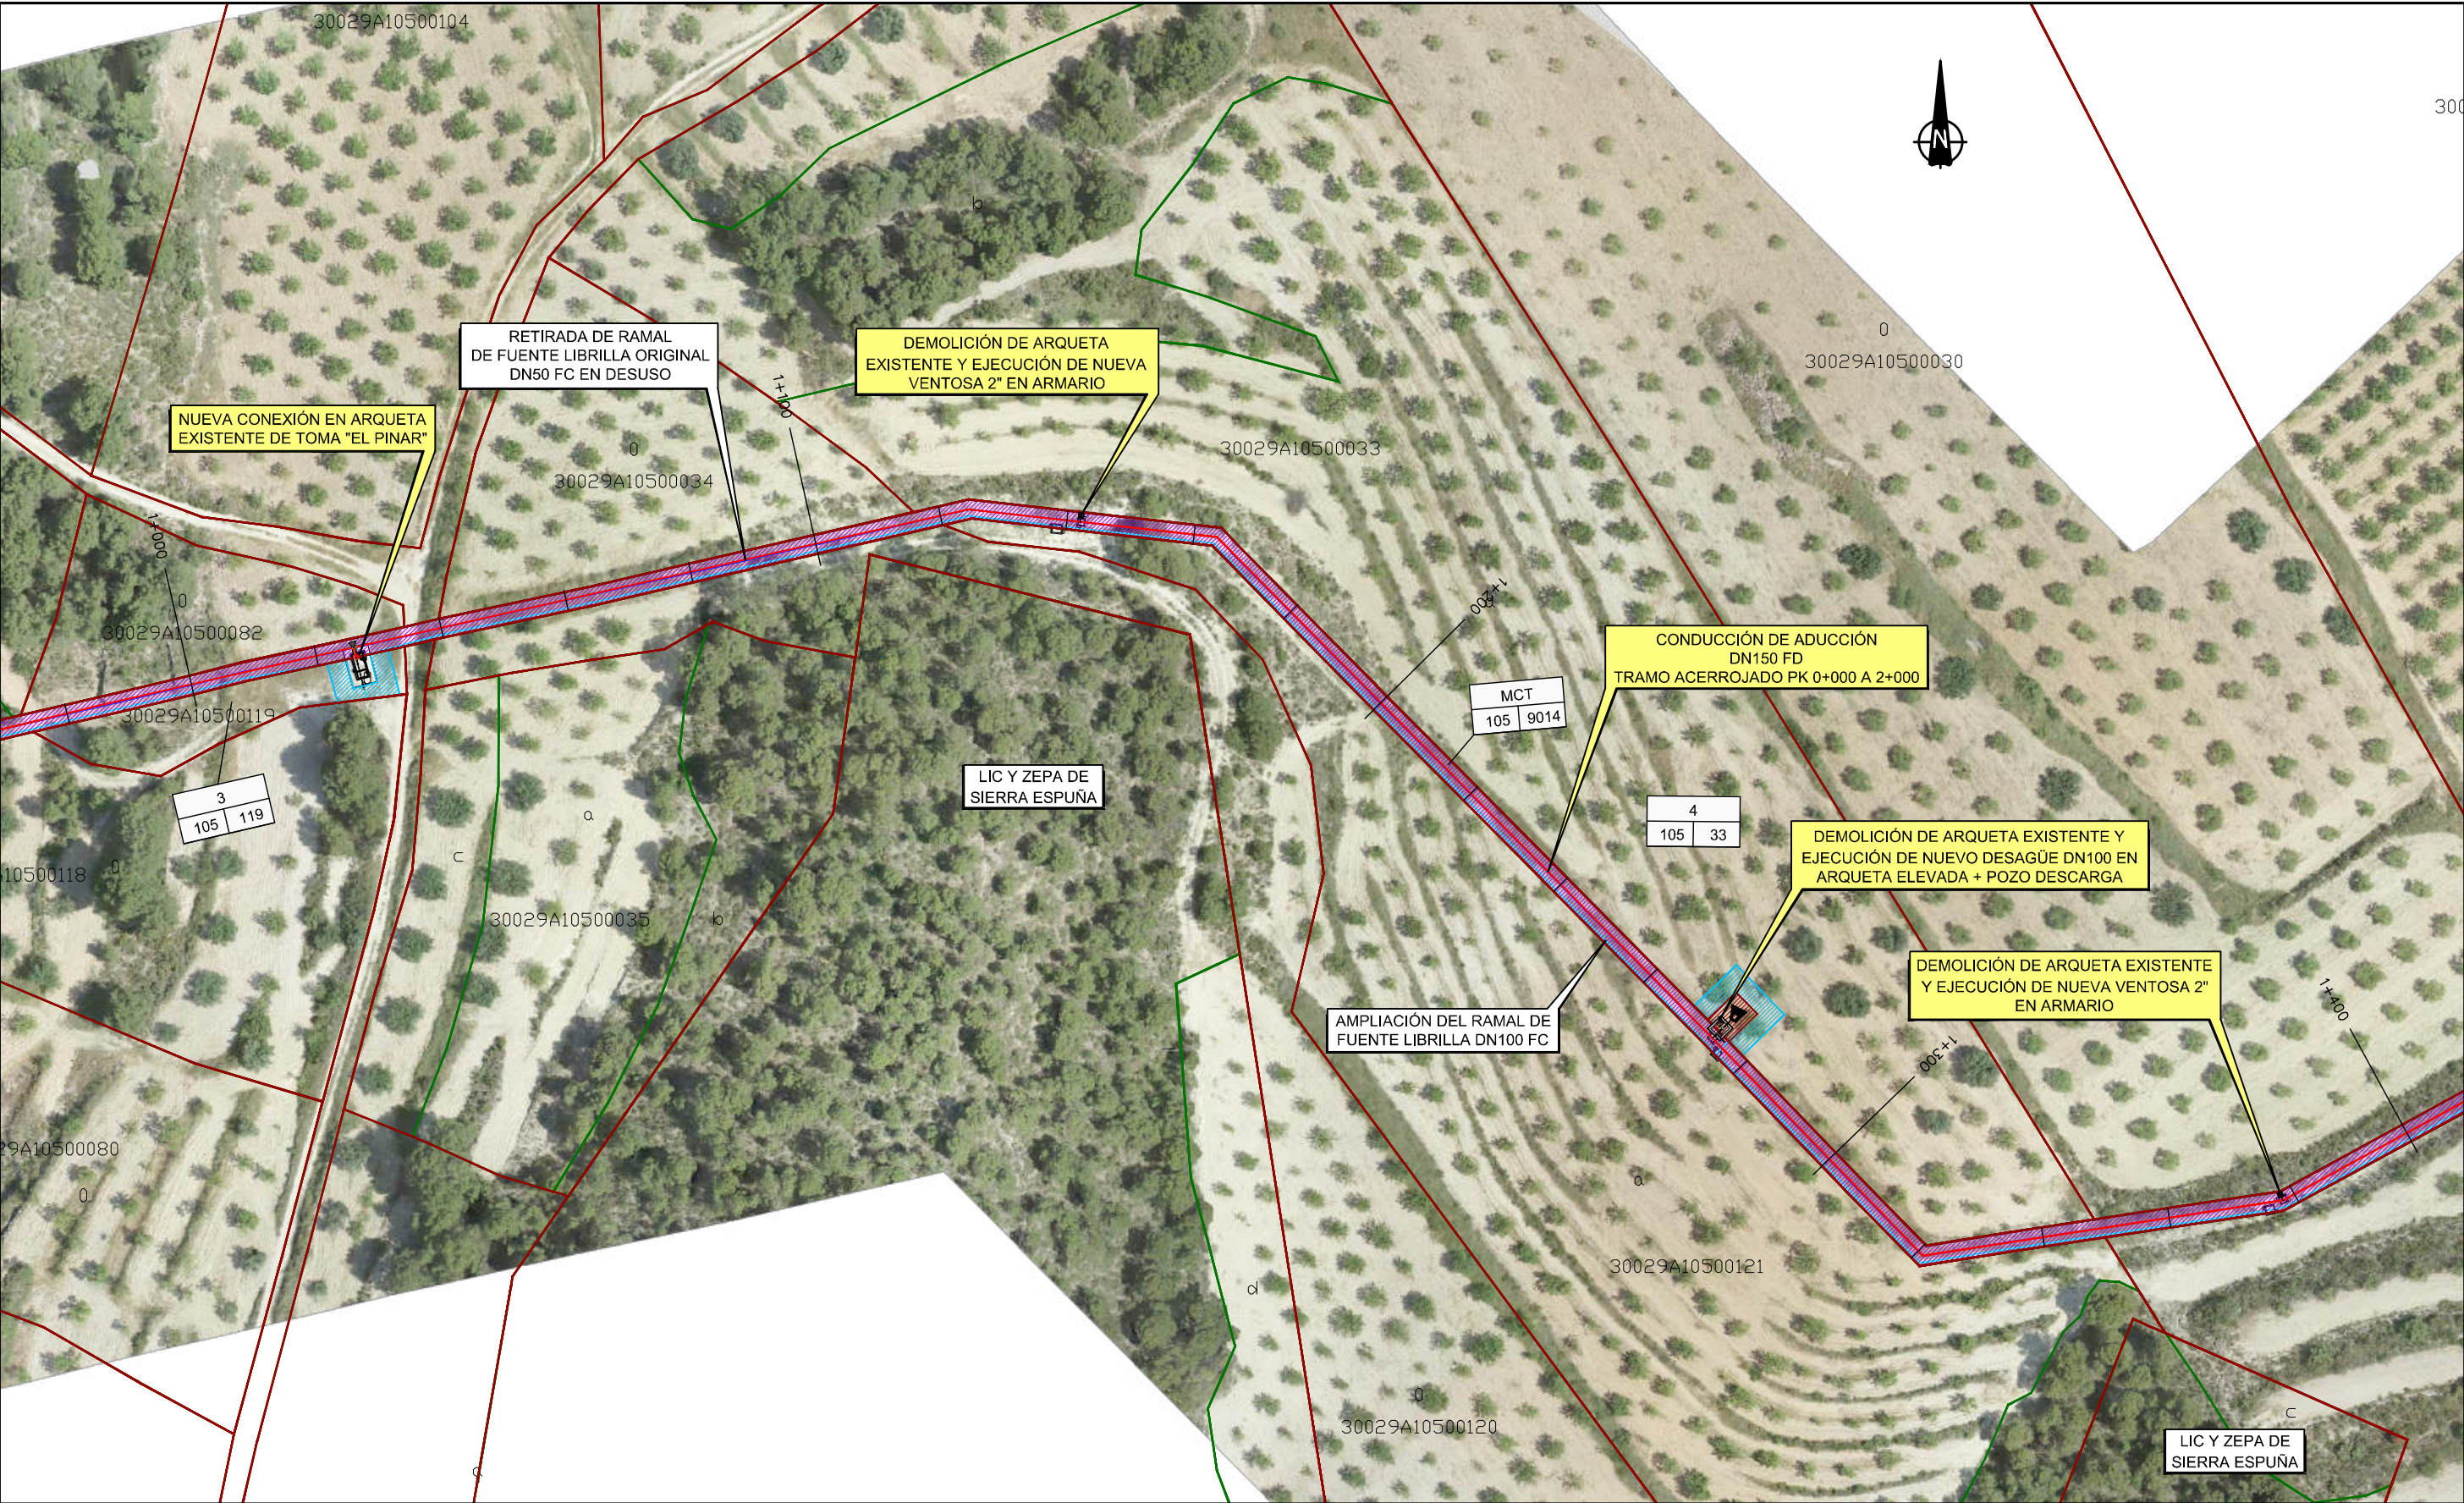


DISTRIBUCIÓN DE HOJAS

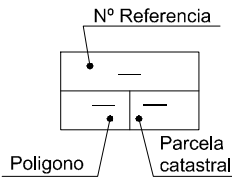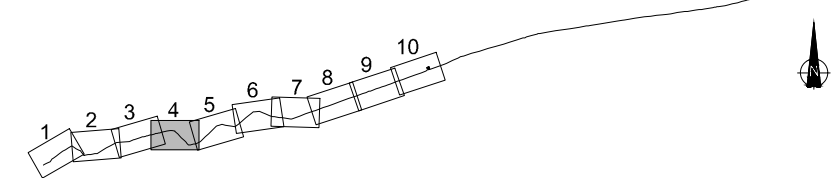



- Expropiación existente MCT
- Servidumbre de paso de tubería
- Servidumbre de línea eléctrica
- Expropiación
- Ocupación temporal
- Linderos parcelas
- Linderos subparcelas

LEYENDA

- TUBERÍA ORIGINAL DN50 FC. FUERA DE SERVICIO
- TUBERÍA DE AMPLIACIÓN DN100 FC. EN SERVICIO
- NUEVAS CONDUCCIONES PROYECTADAS
- INFRAESTRUCTURAS EXISTENTES
- INFRAESTRUCTURAS PROYECTADAS

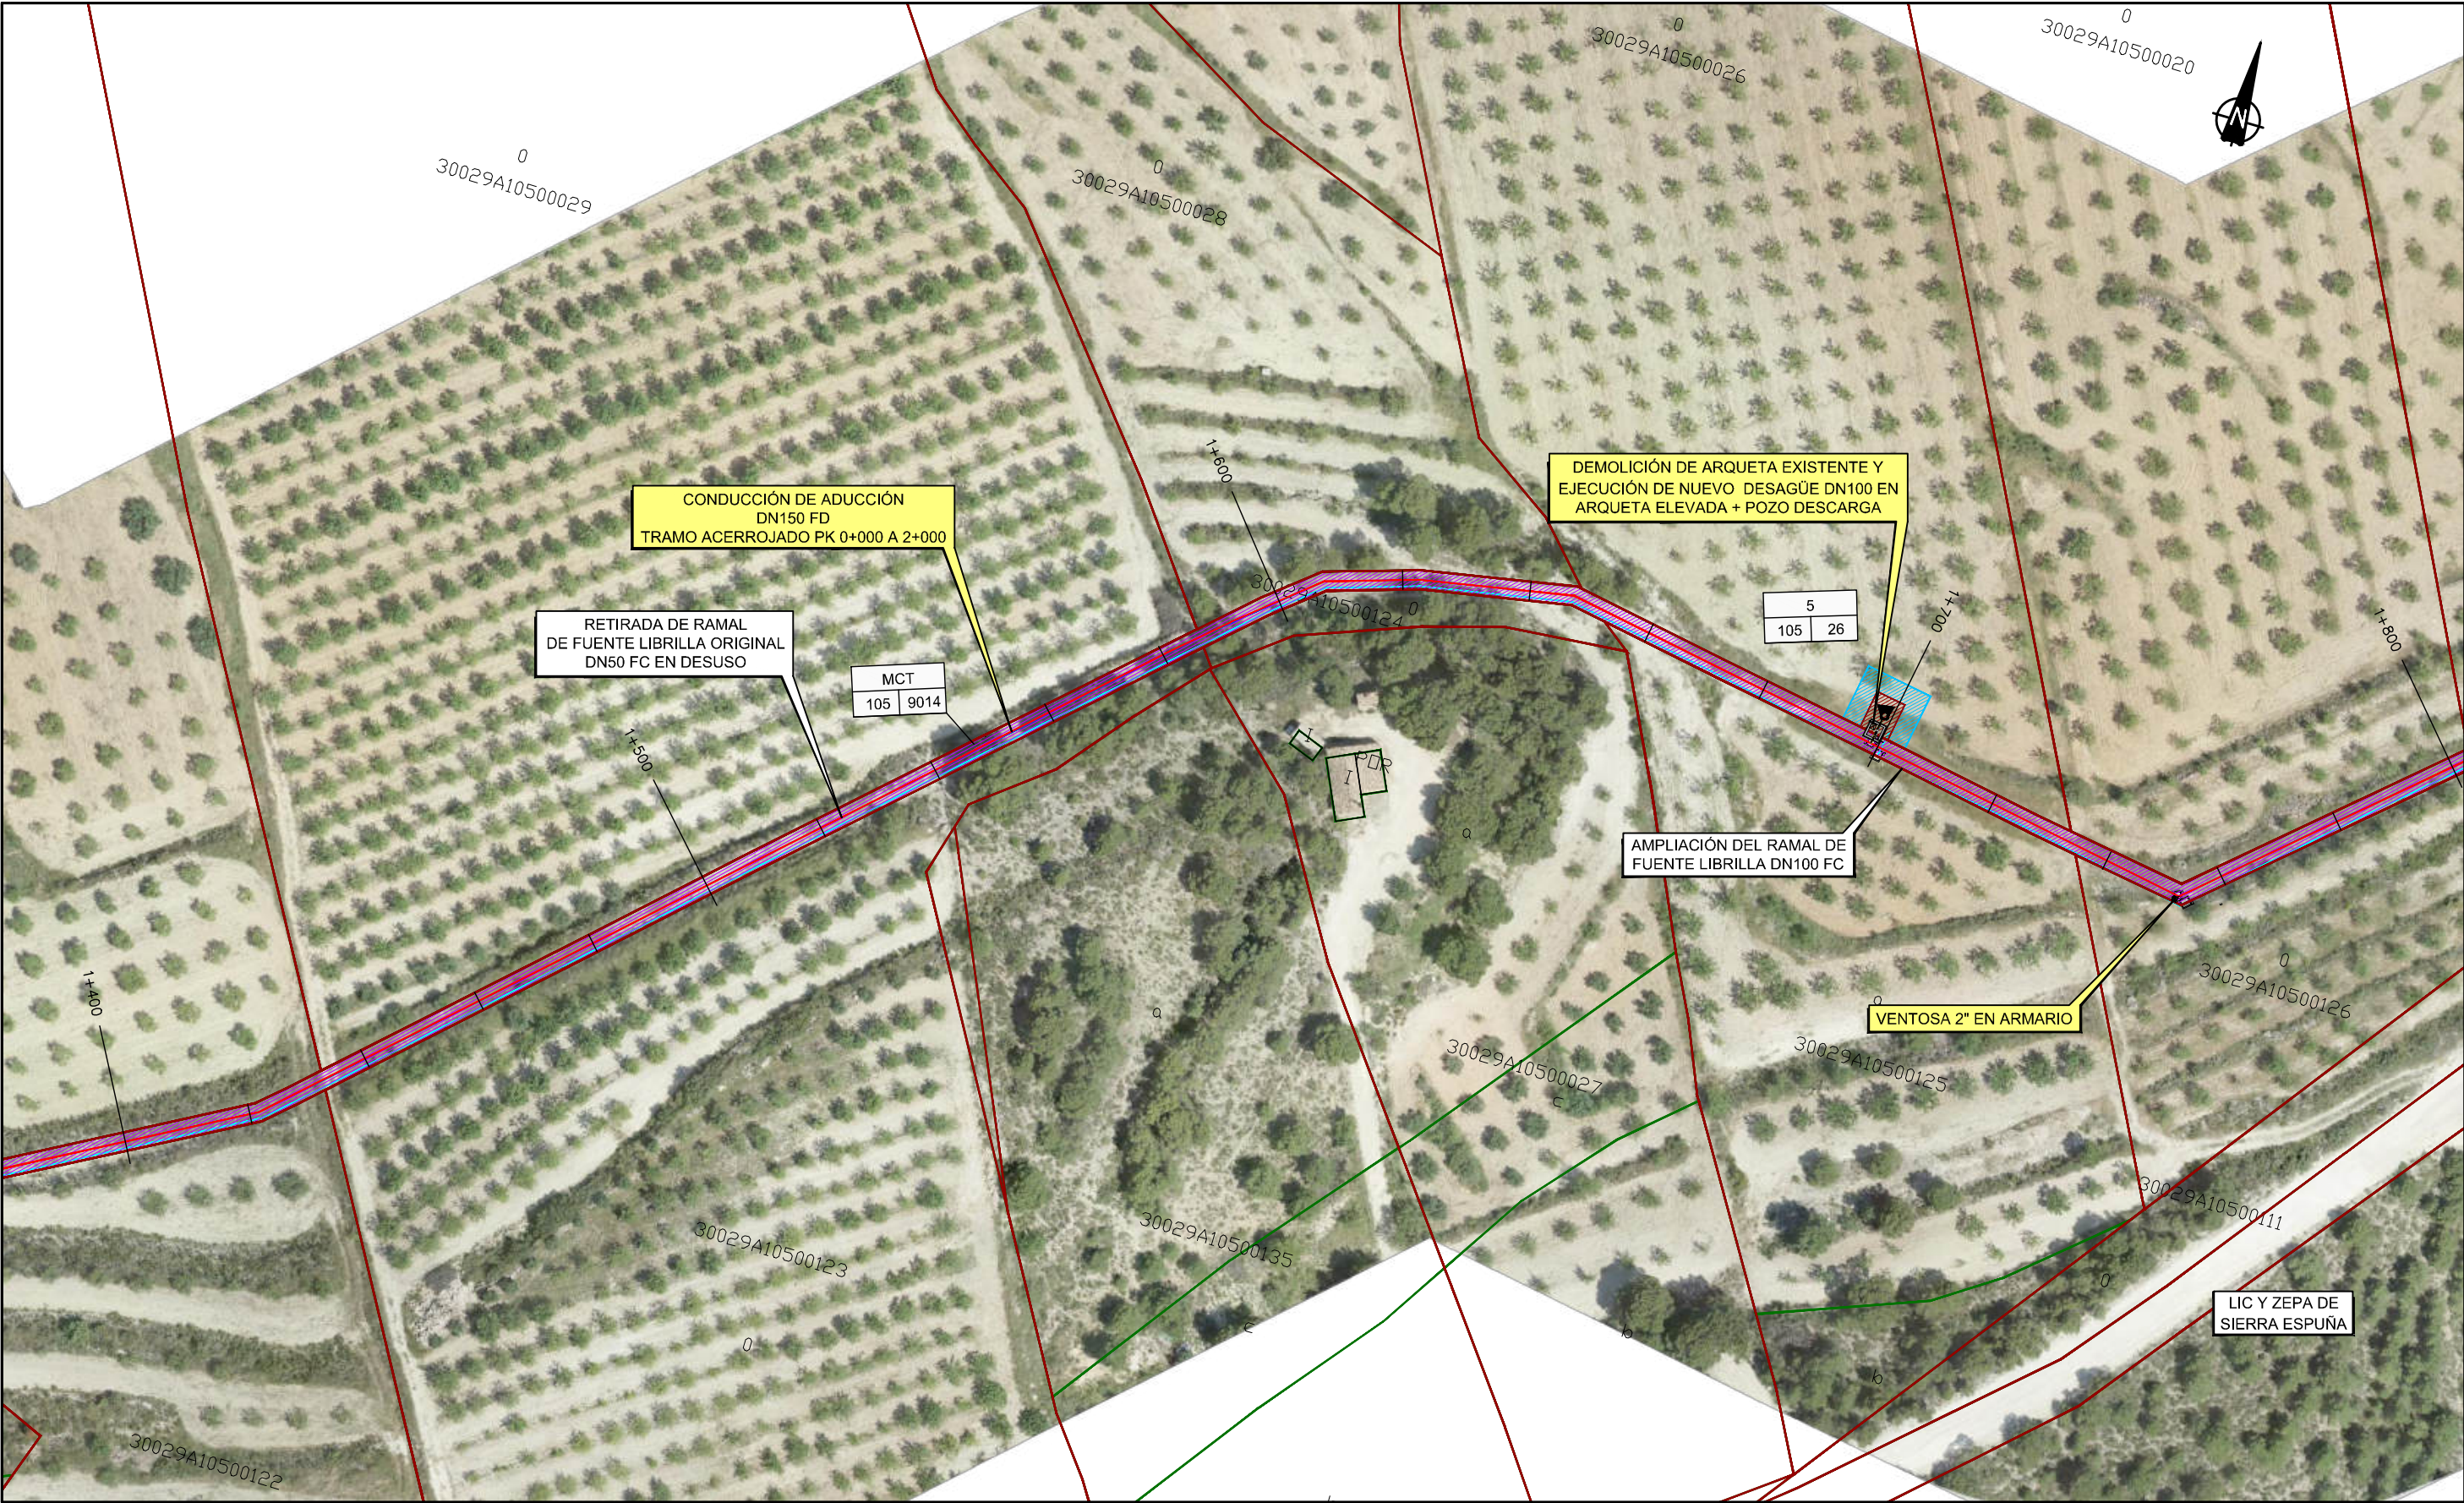


DISTRIBUCIÓN DE HOJAS

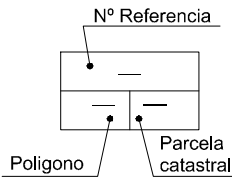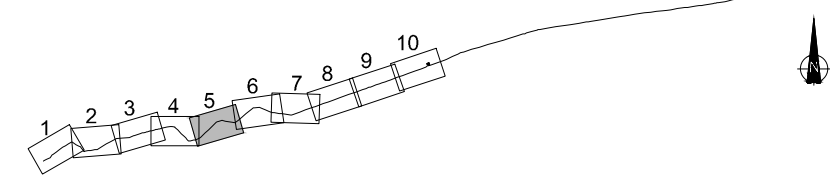



- Expropiación existente MCT
- Servidumbre de paso de tubería
- Servidumbre de línea eléctrica
- Expropiación
- Ocupación temporal
- Linderos parcelas
- Linderos subparcelas

LEYENDA

- TUBERÍA ORIGINAL DN50 FC. FUERA DE SERVICIO
- TUBERÍA DE AMPLIACIÓN DN100 FC. EN SERVICIO
- NUEVAS CONDUCCIONES PROYECTADAS
- INFRAESTRUCTURAS EXISTENTES
- INFRAESTRUCTURAS PROYECTADAS

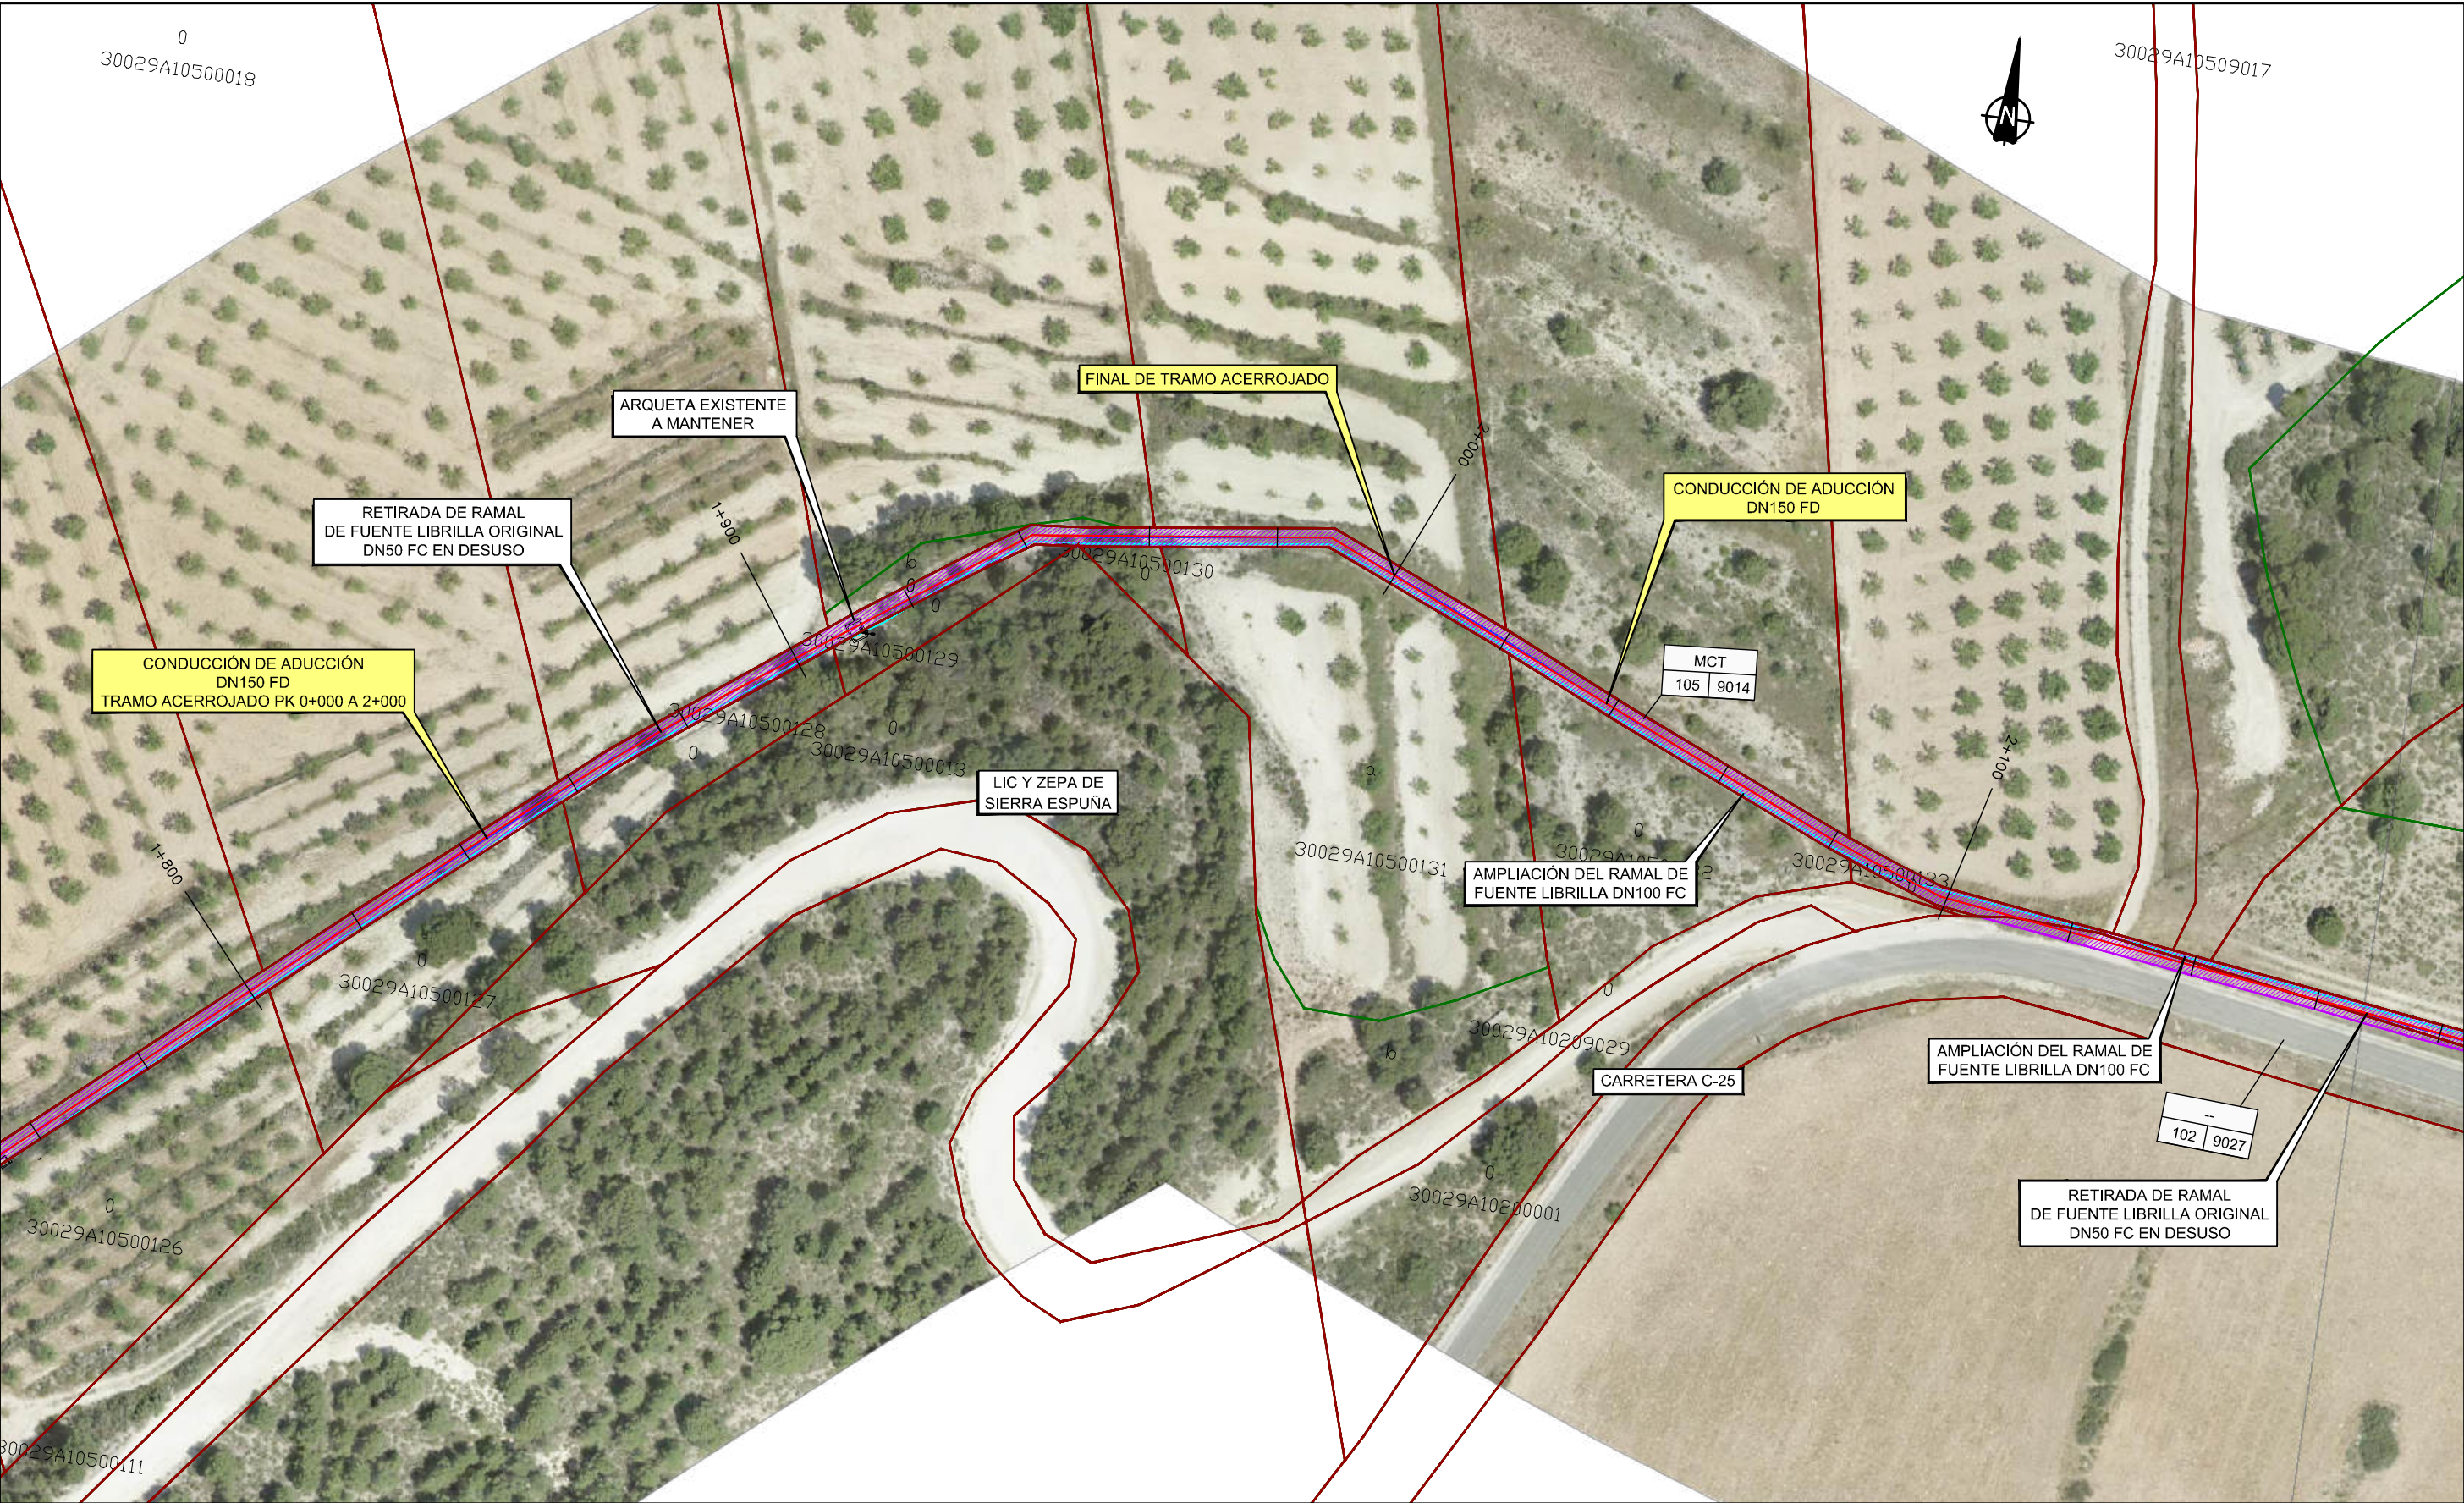


DISTRIBUCIÓN DE HOJAS

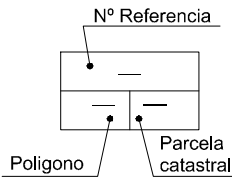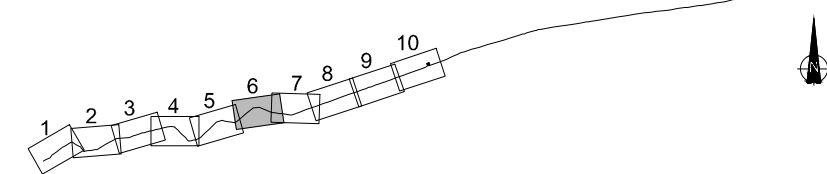



- Expropiación existente MCT
- Servidumbre de paso de tubería
- Servidumbre de línea eléctrica
- Expropiación
- Ocupación temporal
- Linderos parcelas
- Linderos subparcelas

LEYENDA

- TUBERÍA ORIGINAL DN50 FC. FUERA DE SERVICIO
- TUBERÍA DE AMPLIACIÓN DN100 FC. EN SERVICIO
- NUEVAS CONDUCCIONES PROYECTADAS
- INFRAESTRUCTURAS EXISTENTES
- INFRAESTRUCTURAS PROYECTADAS

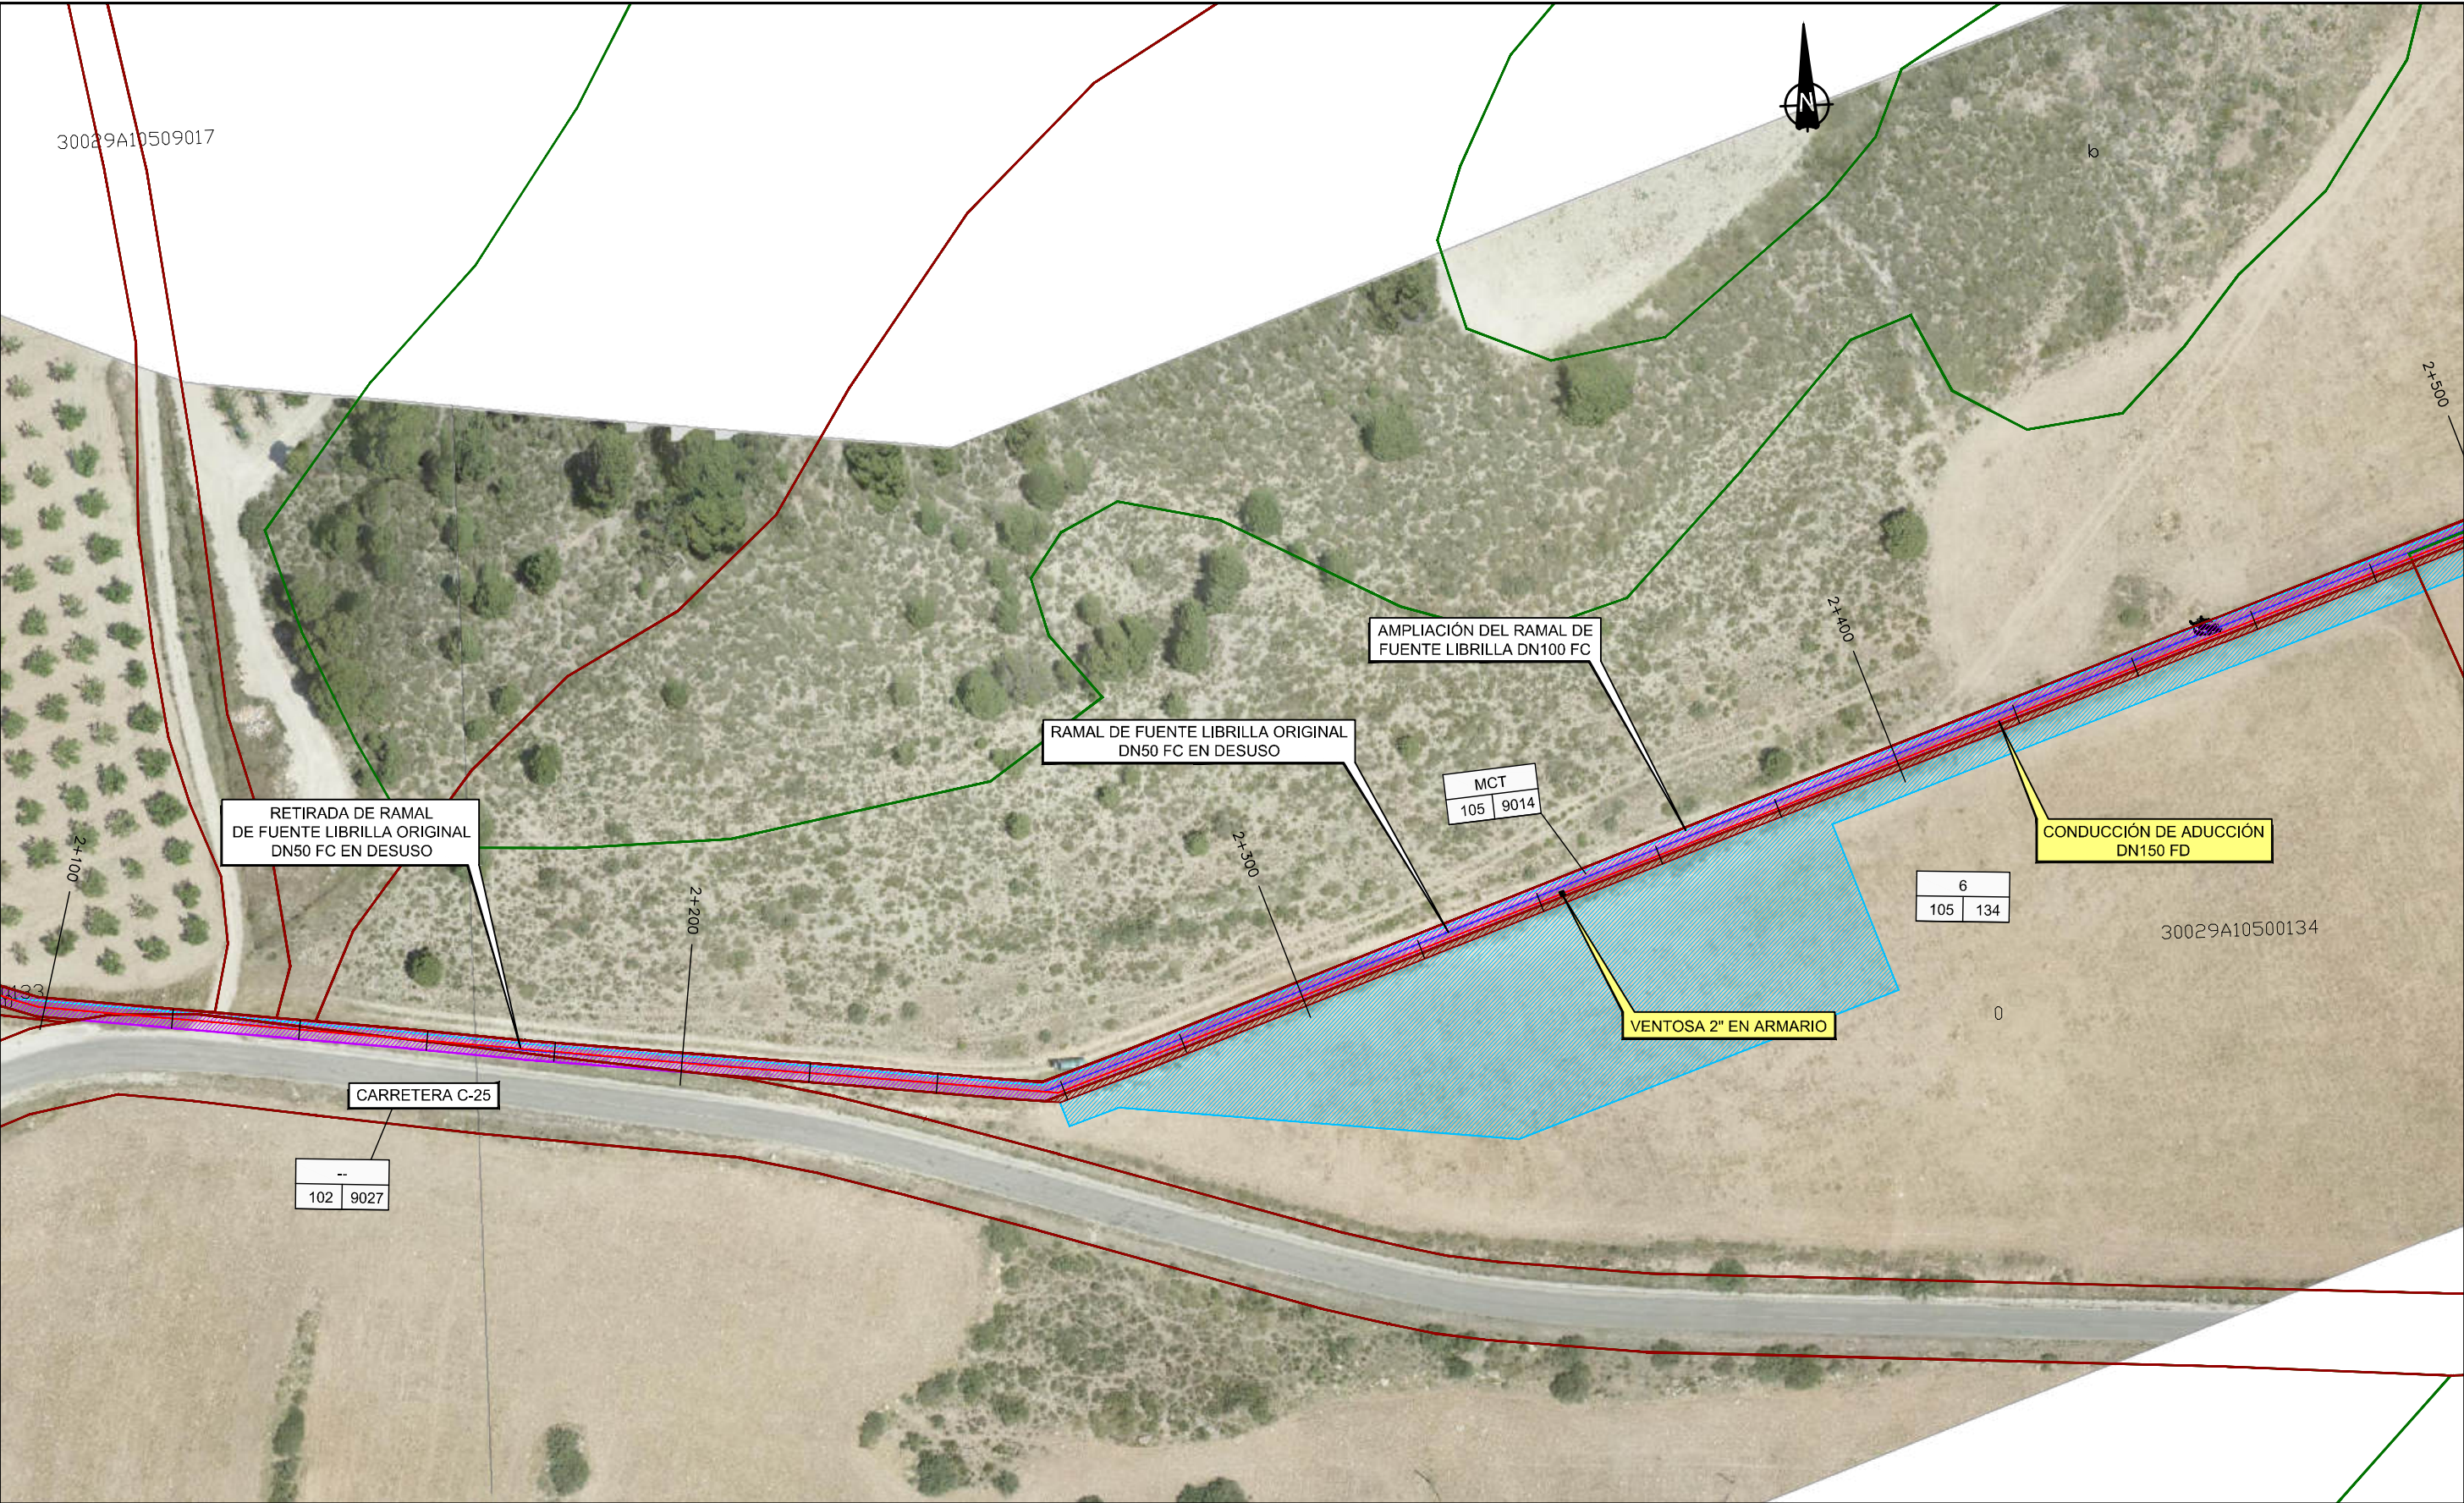

DISTRIBUCIÓN DE HOJAS

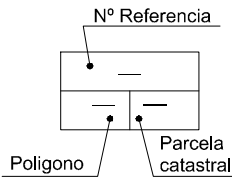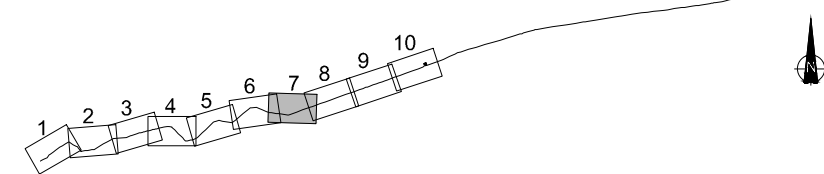


- Expropiación existente MCT
- Servidumbre de paso de tubería
- Servidumbre de línea eléctrica
- Expropiación
- Ocupación temporal
- Linderos parcelas
- Linderos subparcelas



LEYENDA

- TUBERÍA ORIGINAL DN50 FC. FUERA DE SERVICIO
- TUBERÍA DE AMPLIACIÓN DN100 FC. EN SERVICIO
- NUEVAS CONDUCCIONES PROYECTADAS

- INFRAESTRUCTURAS EXISTENTES
- INFRAESTRUCTURAS PROYECTADAS

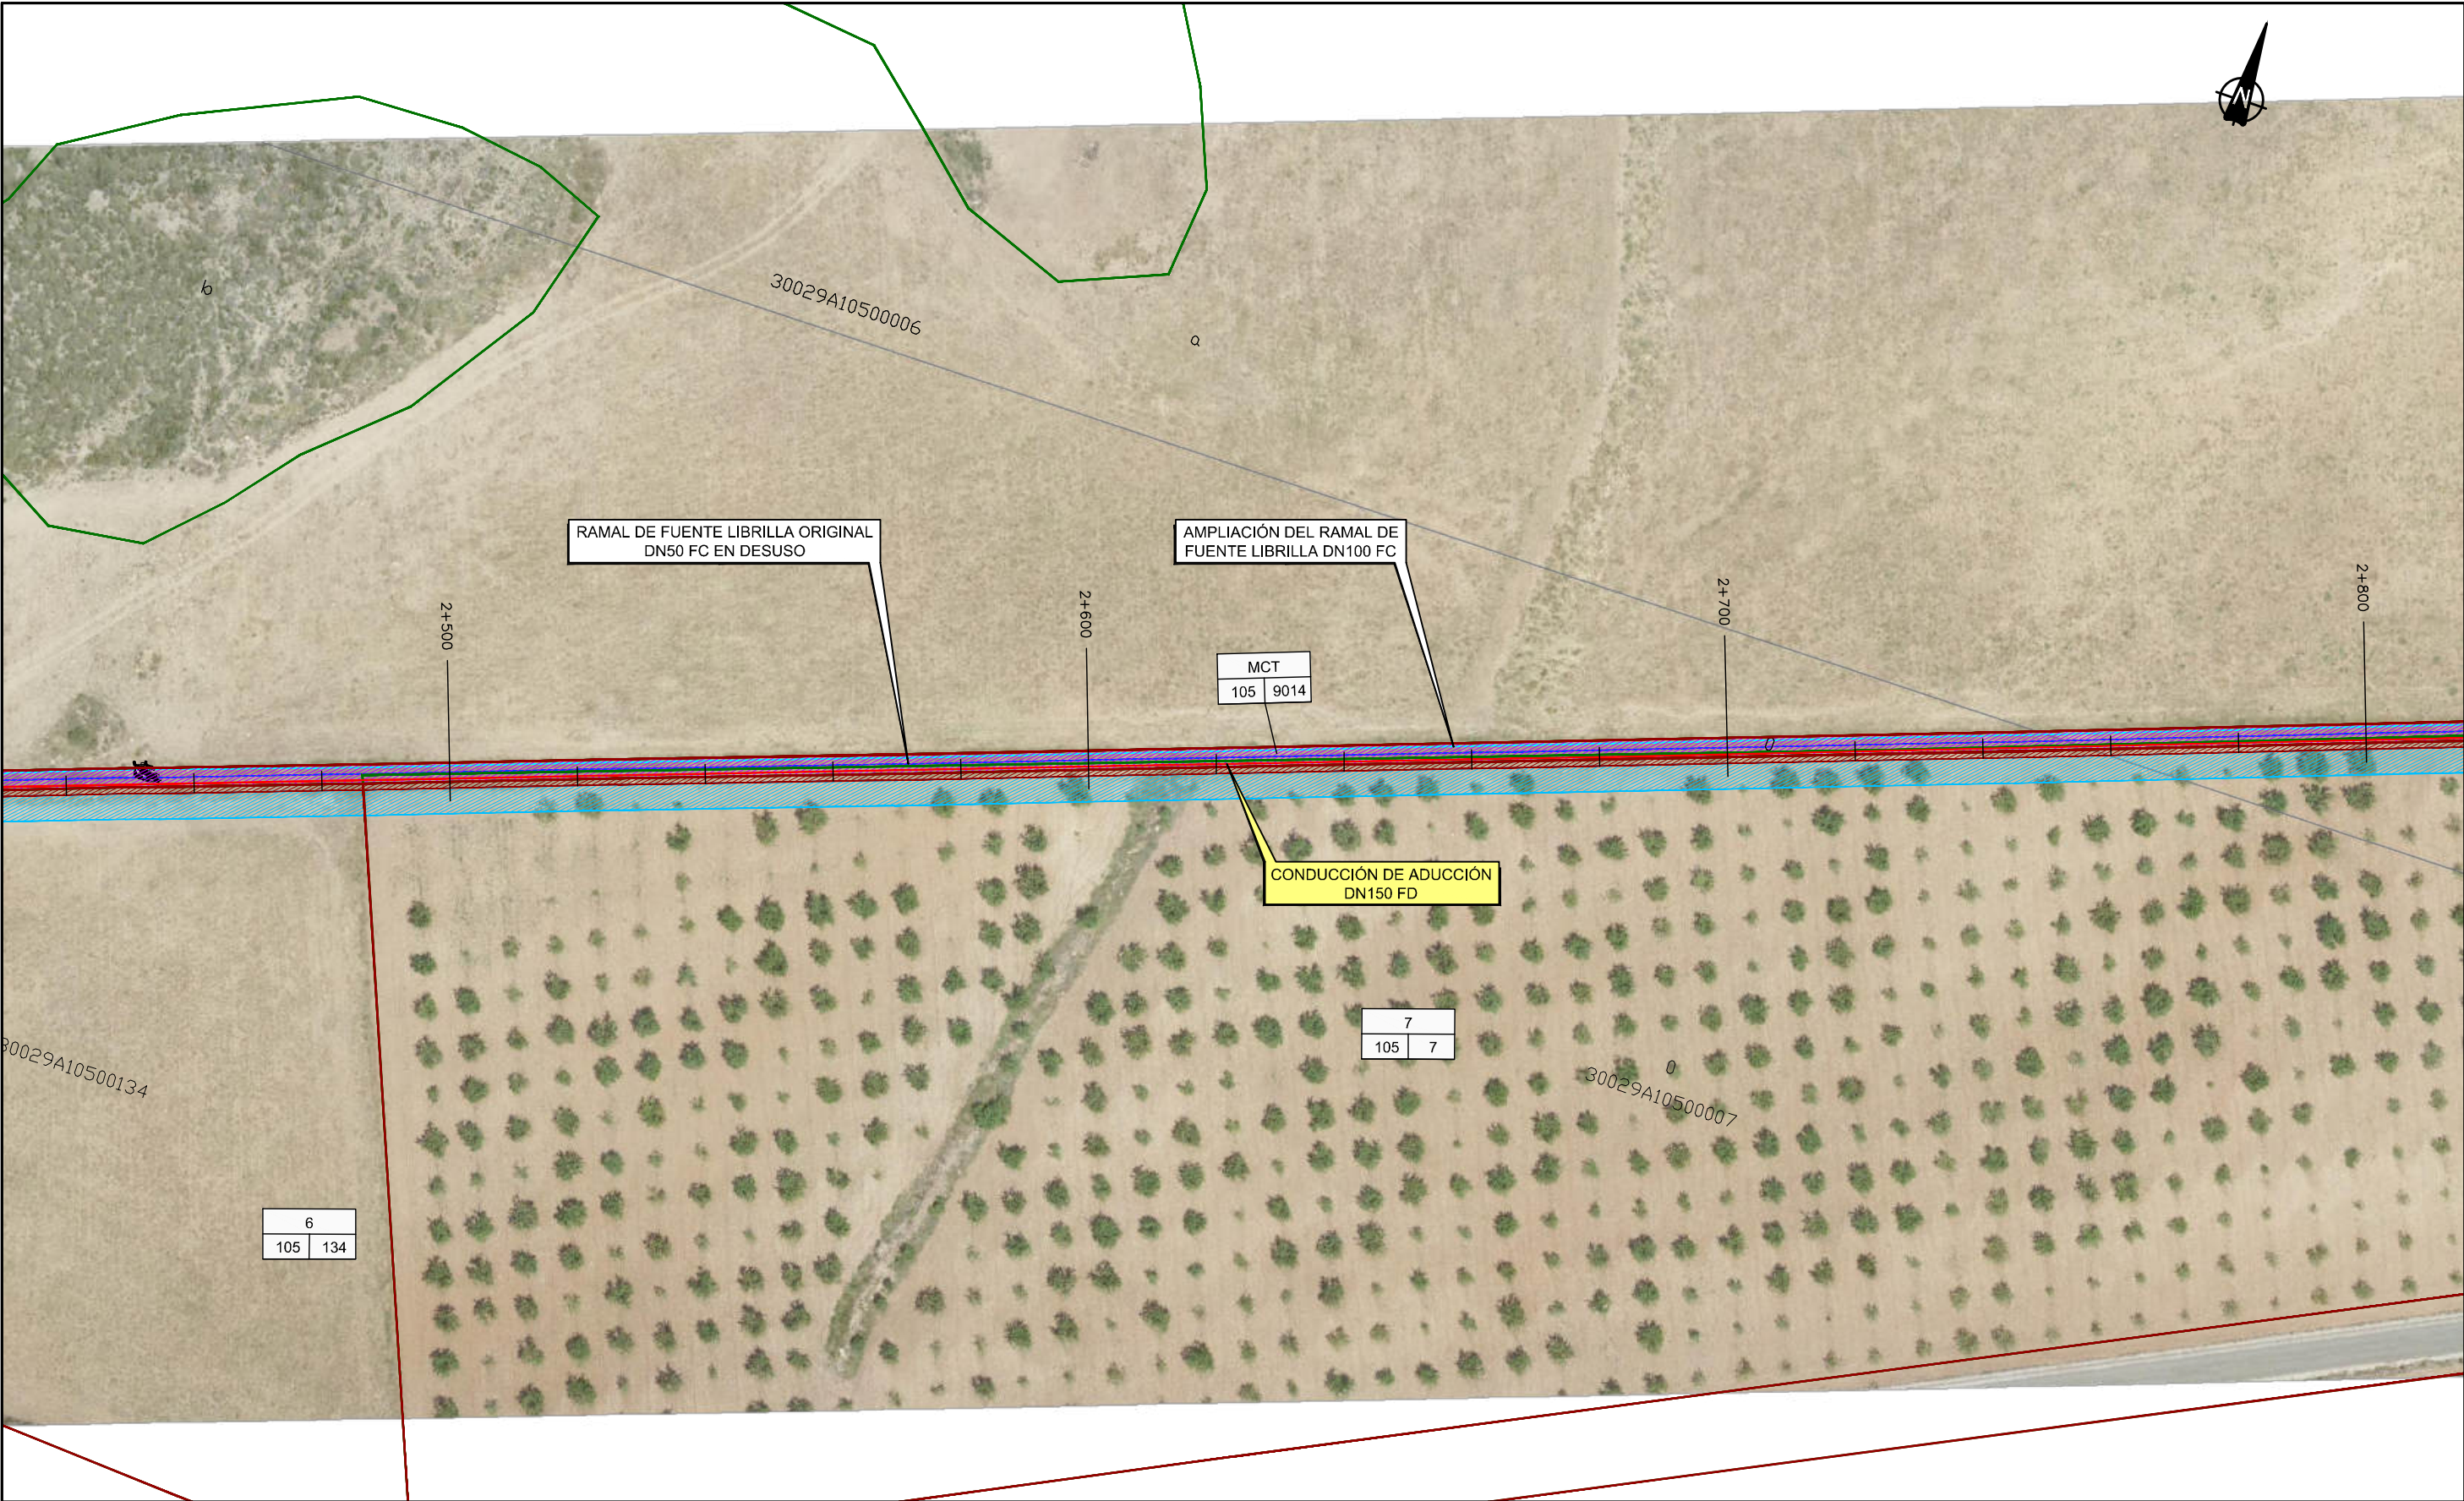

DISTRIBUCIÓN DE HOJAS

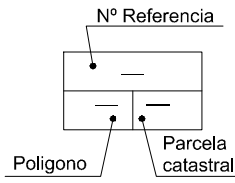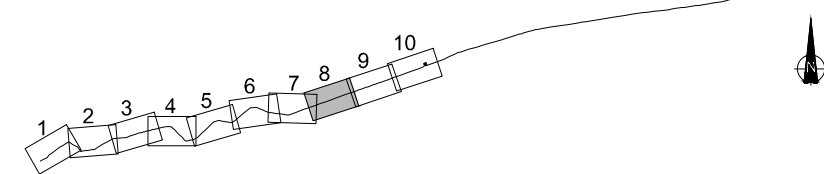


- Expropiación existente MCT
- Servidumbre de paso de tubería
- Servidumbre de línea eléctrica
- Expropiación
- Ocupación temporal
- Linderos parcelas
- Linderos subparcelas



LEYENDA

- TUBERÍA ORIGINAL DN50 FC. FUERA DE SERVICIO
- TUBERÍA DE AMPLIACIÓN DN100 FC. EN SERVICIO
- NUEVAS CONDUCCIONES PROYECTADAS

- INFRAESTRUCTURAS EXISTENTES
- INFRAESTRUCTURAS PROYECTADAS

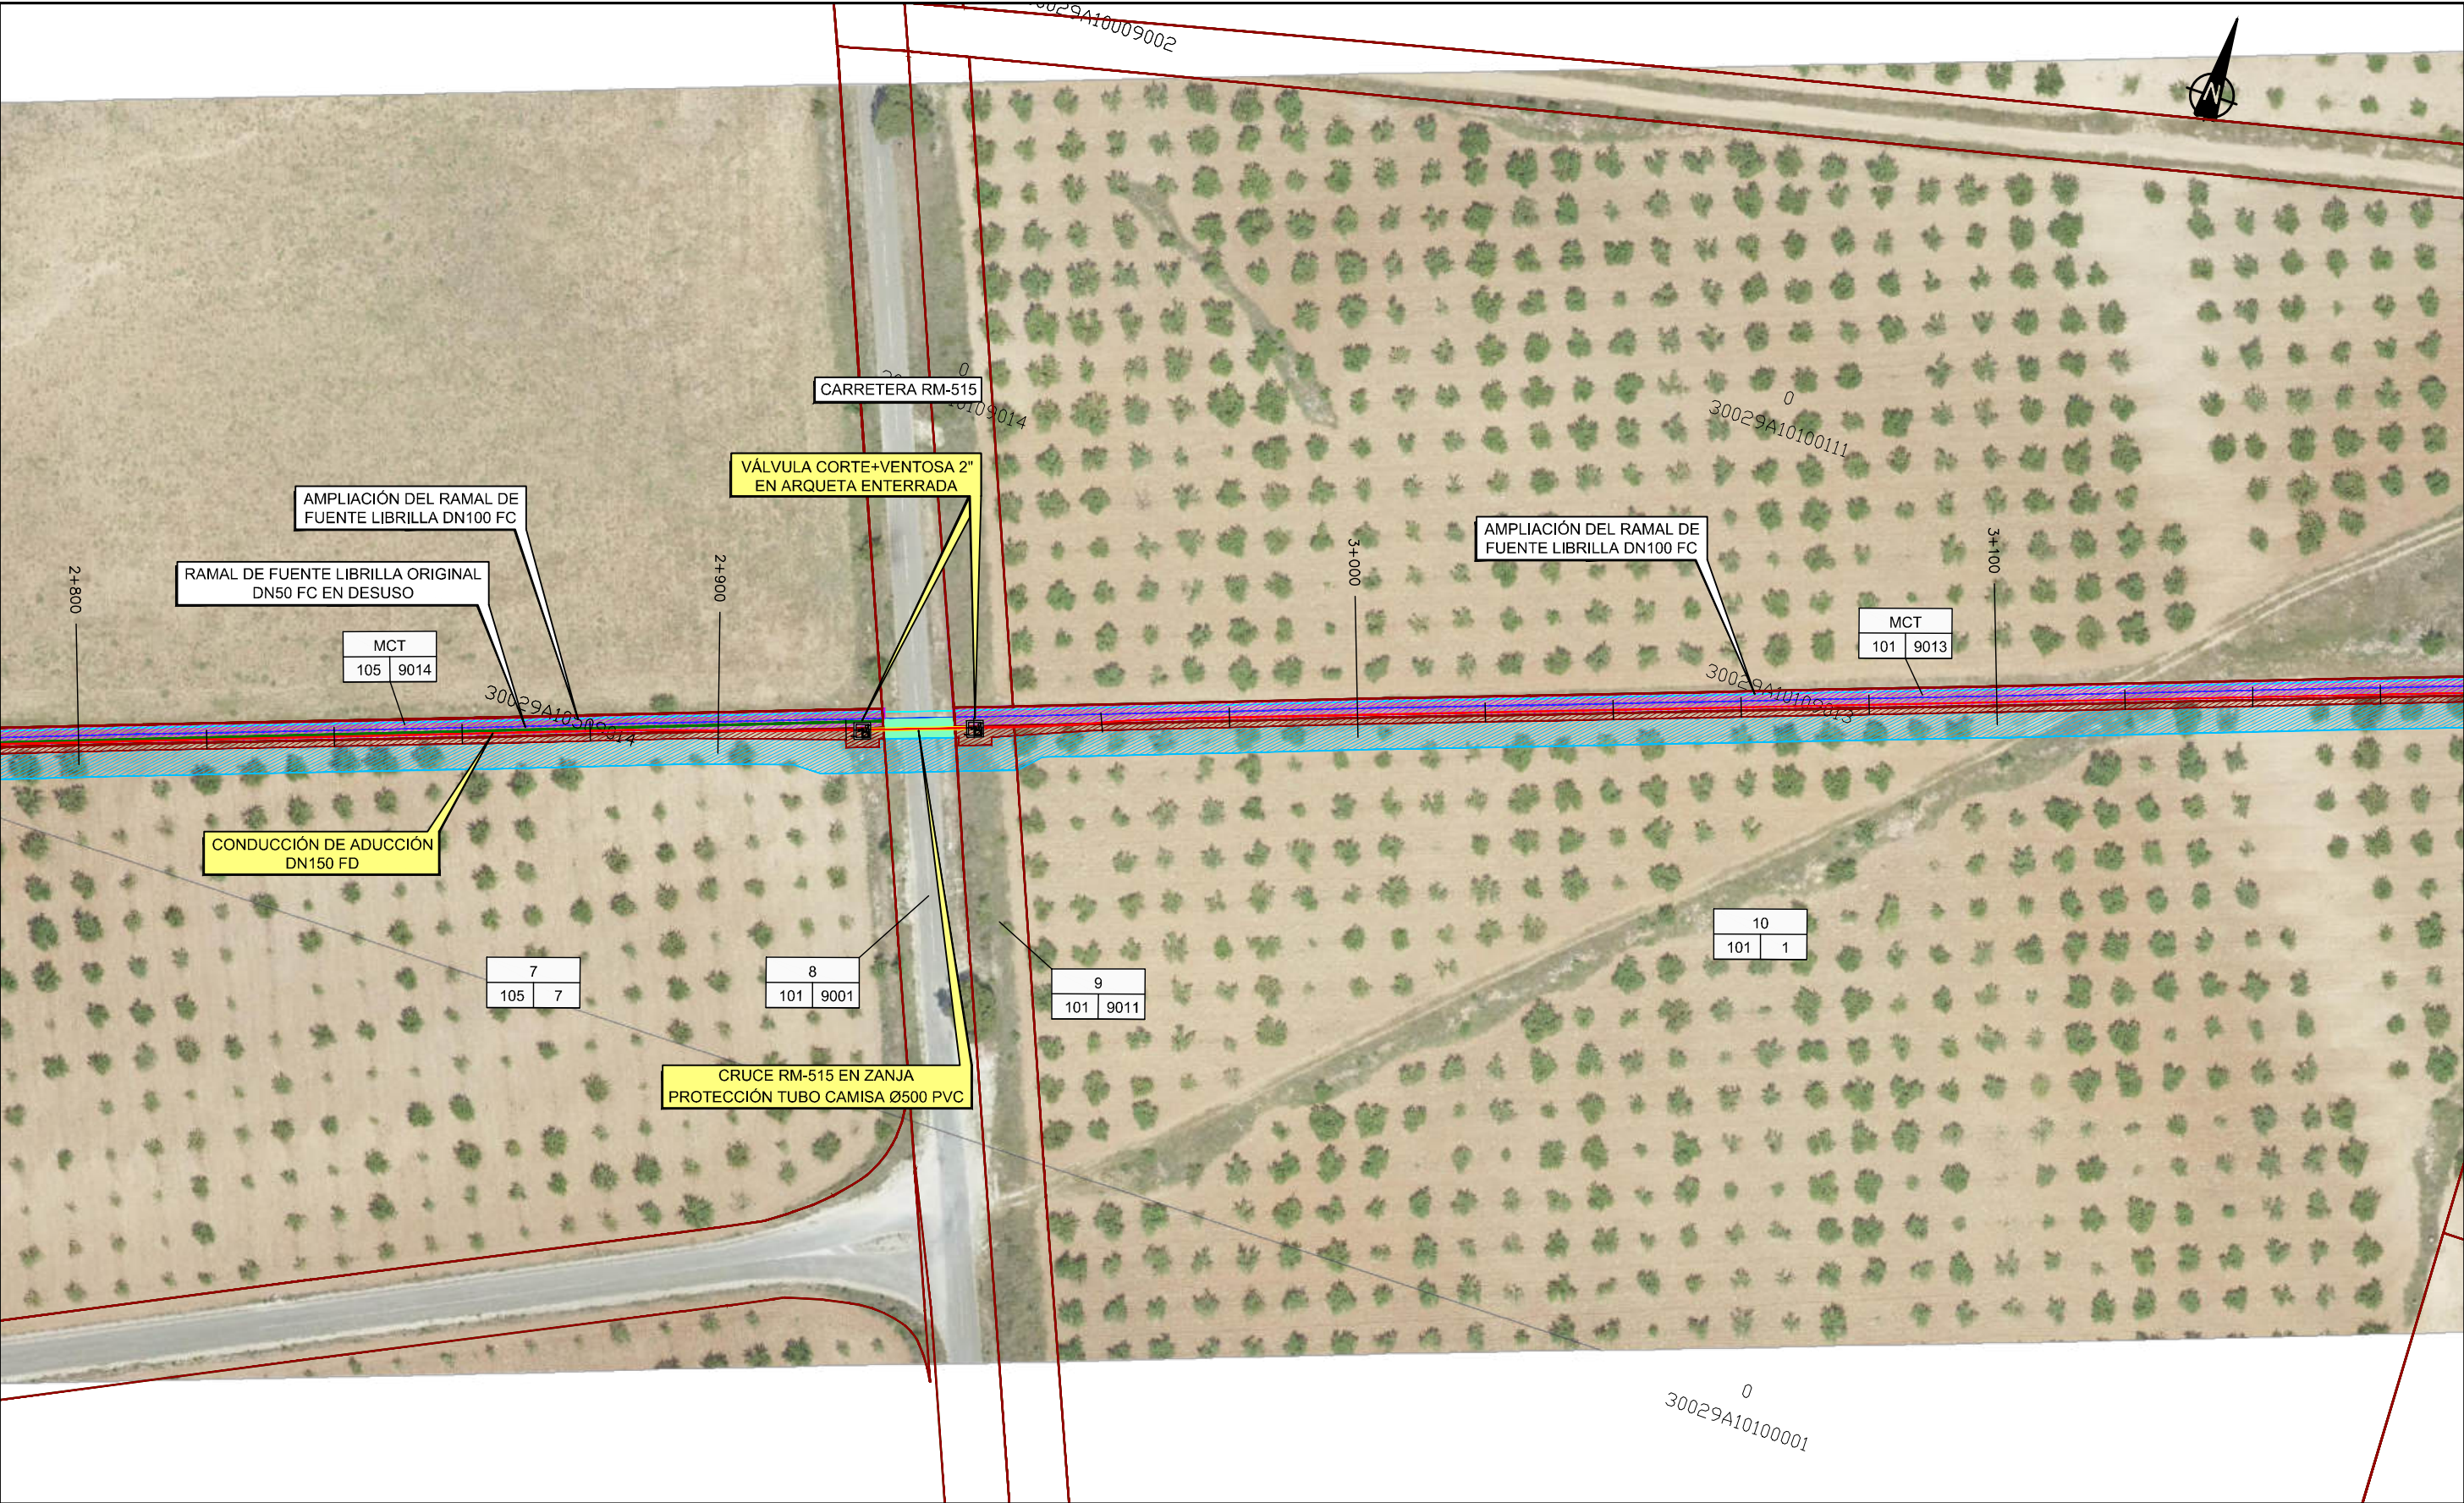

DISTRIBUCIÓN DE HOJAS

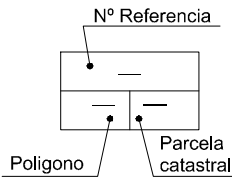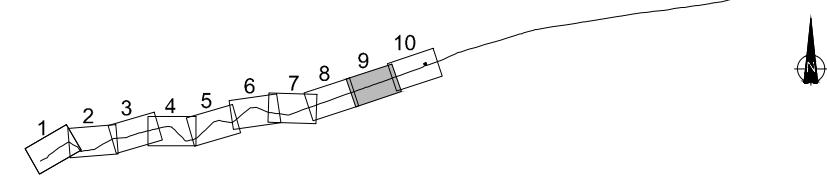


- Expropiación existente MCT
- Servidumbre de paso de tubería
- Servidumbre de línea eléctrica
- Expropiación
- Ocupación temporal
- Linderos parcelas
- Linderos subparcelas



LEYENDA

- TUBERÍA ORIGINAL DN50 FC. FUERA DE SERVICIO
- TUBERÍA DE AMPLIACIÓN DN100 FC. EN SERVICIO
- NUEVAS CONDUCCIONES PROYECTADAS

- INFRAESTRUCTURAS EXISTENTES
- INFRAESTRUCTURAS PROYECTADAS

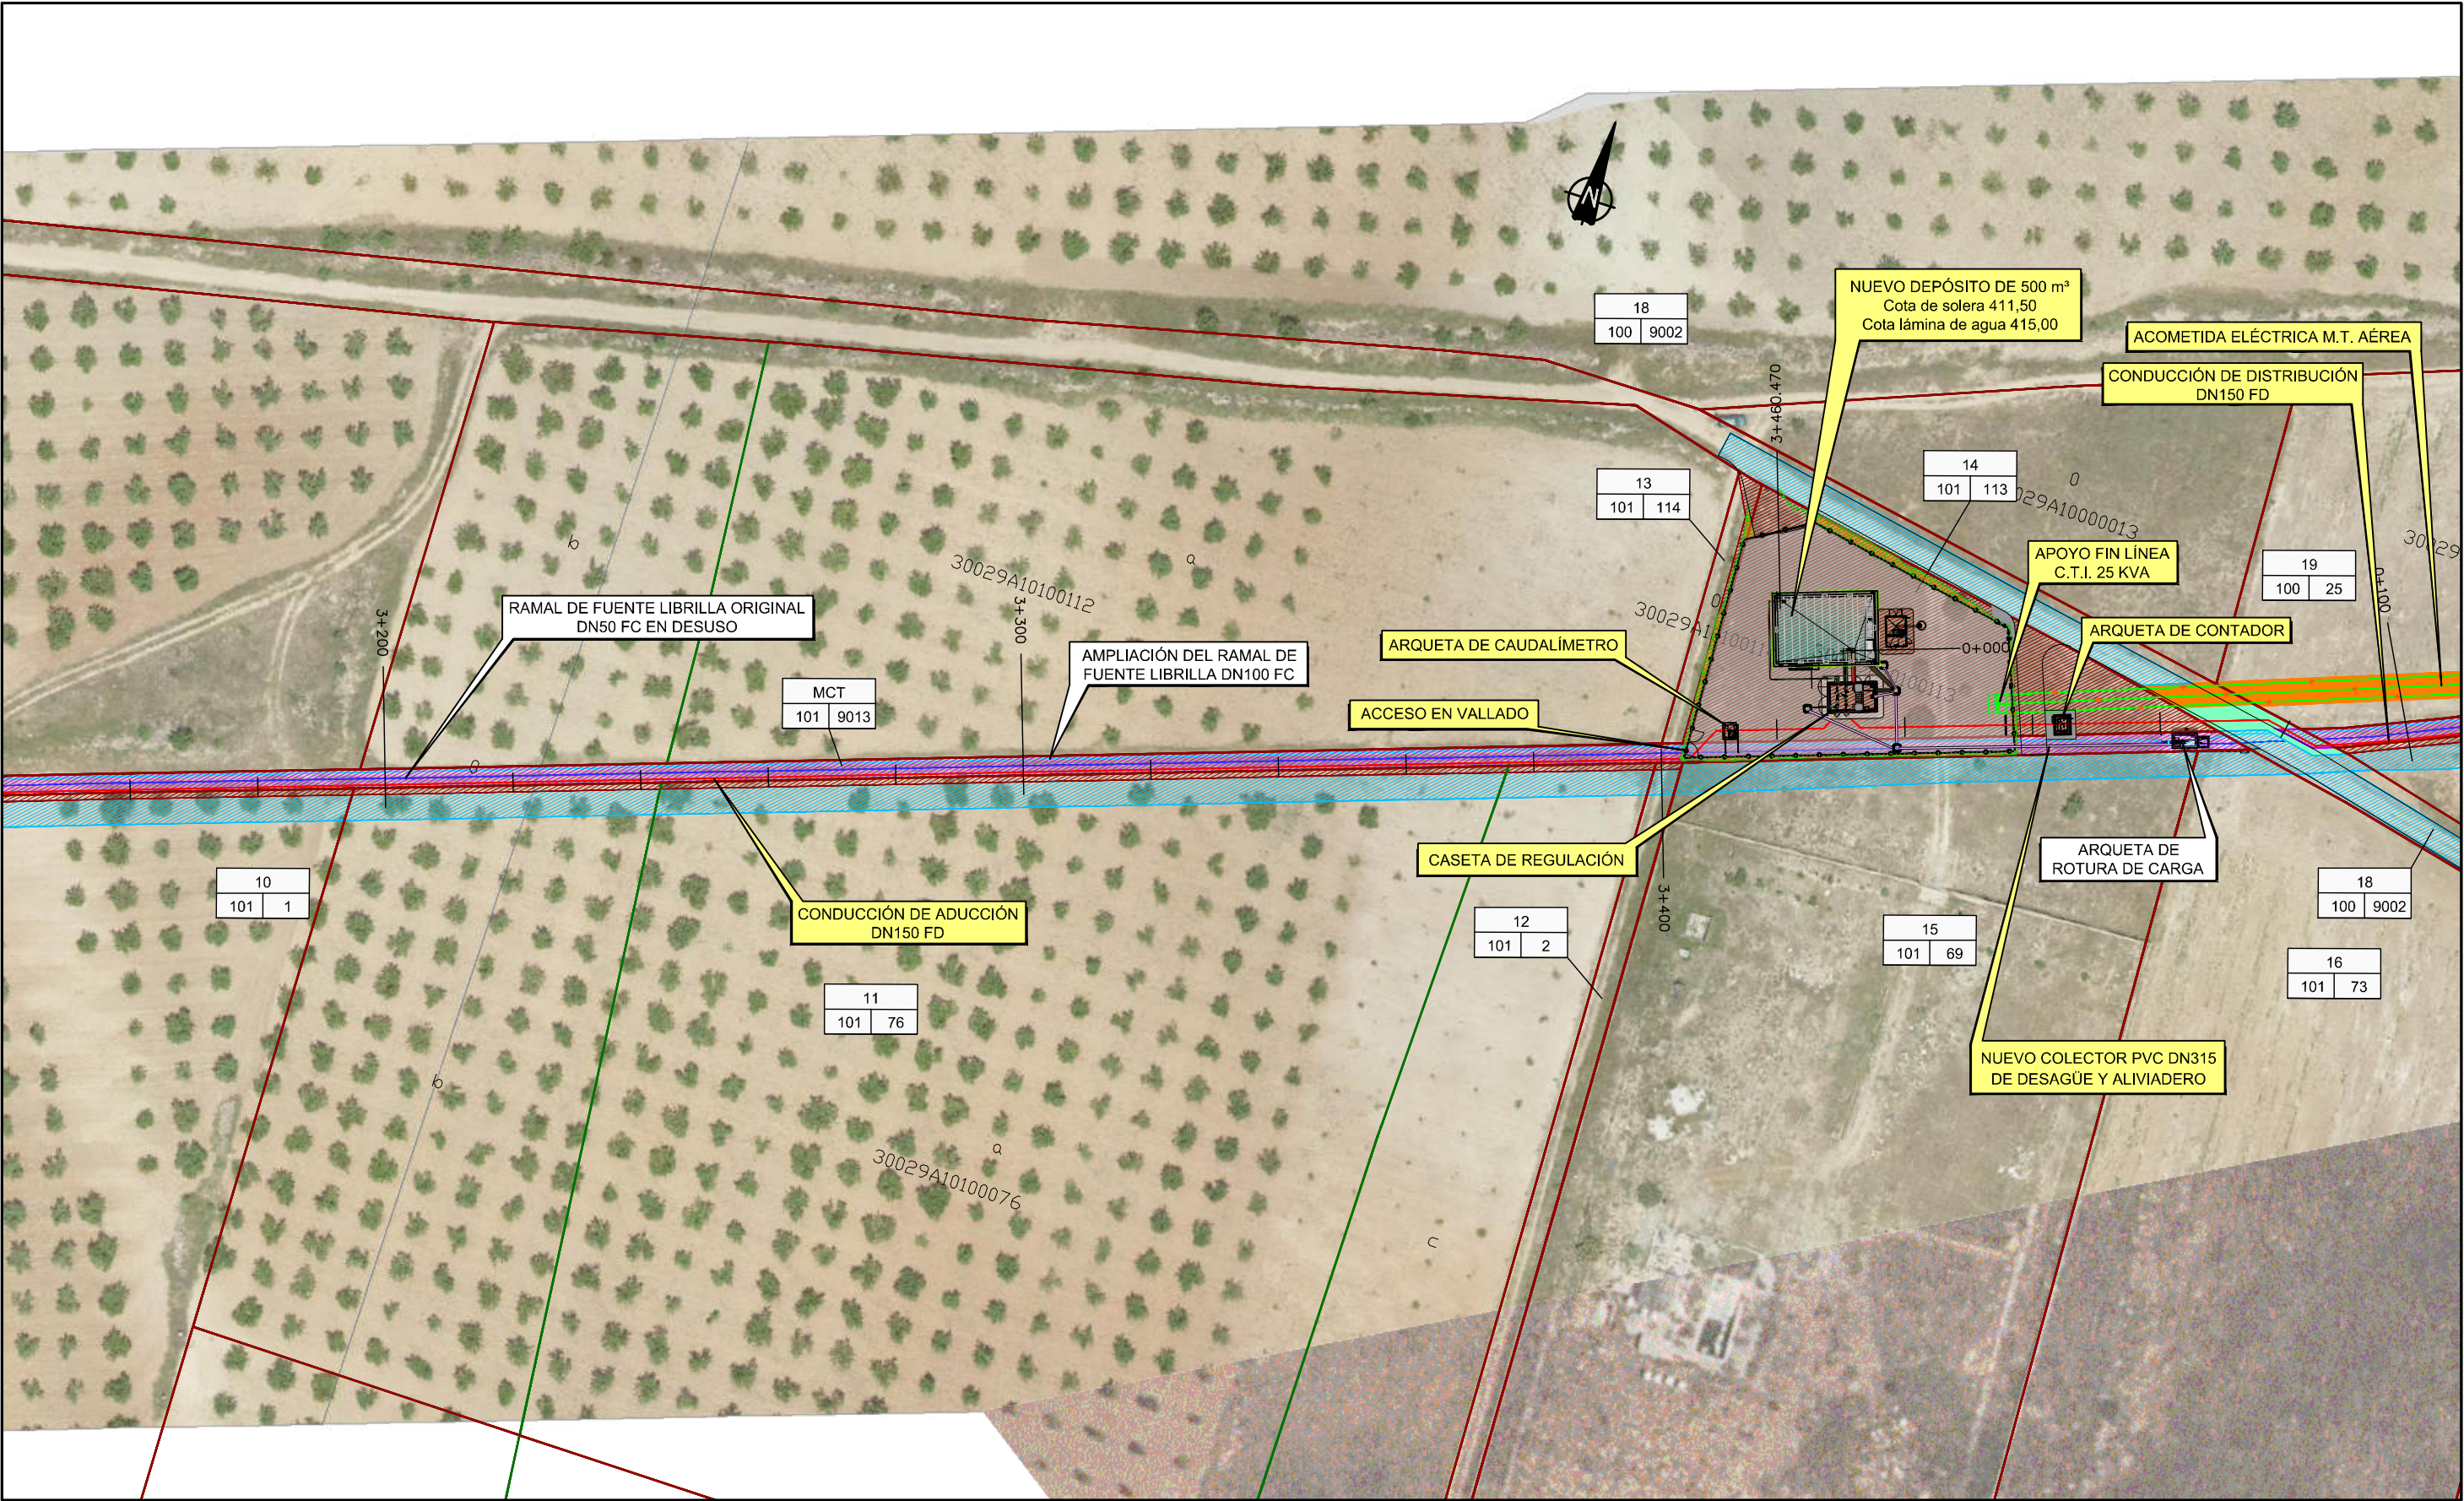

DISTRIBUCIÓN DE HOJAS

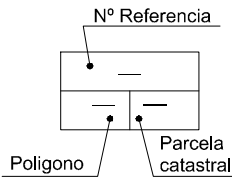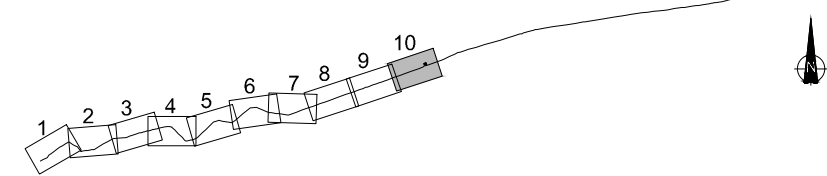


- Expropiación existente MCT
- Servidumbre de paso de tubería
- Servidumbre de línea eléctrica
- Expropiación
- Ocupación temporal
- Linderos parcelas
- Linderos subparcelas



LEYENDA

- TUBERÍA ORIGINAL DN50 FC. FUERA DE SERVICIO
- TUBERÍA DE AMPLIACIÓN DN100 FC. EN SERVICIO
- NUEVAS CONDUCCIONES PROYECTADAS

- INFRAESTRUCTURAS EXISTENTES
- INFRAESTRUCTURAS PROYECTADAS

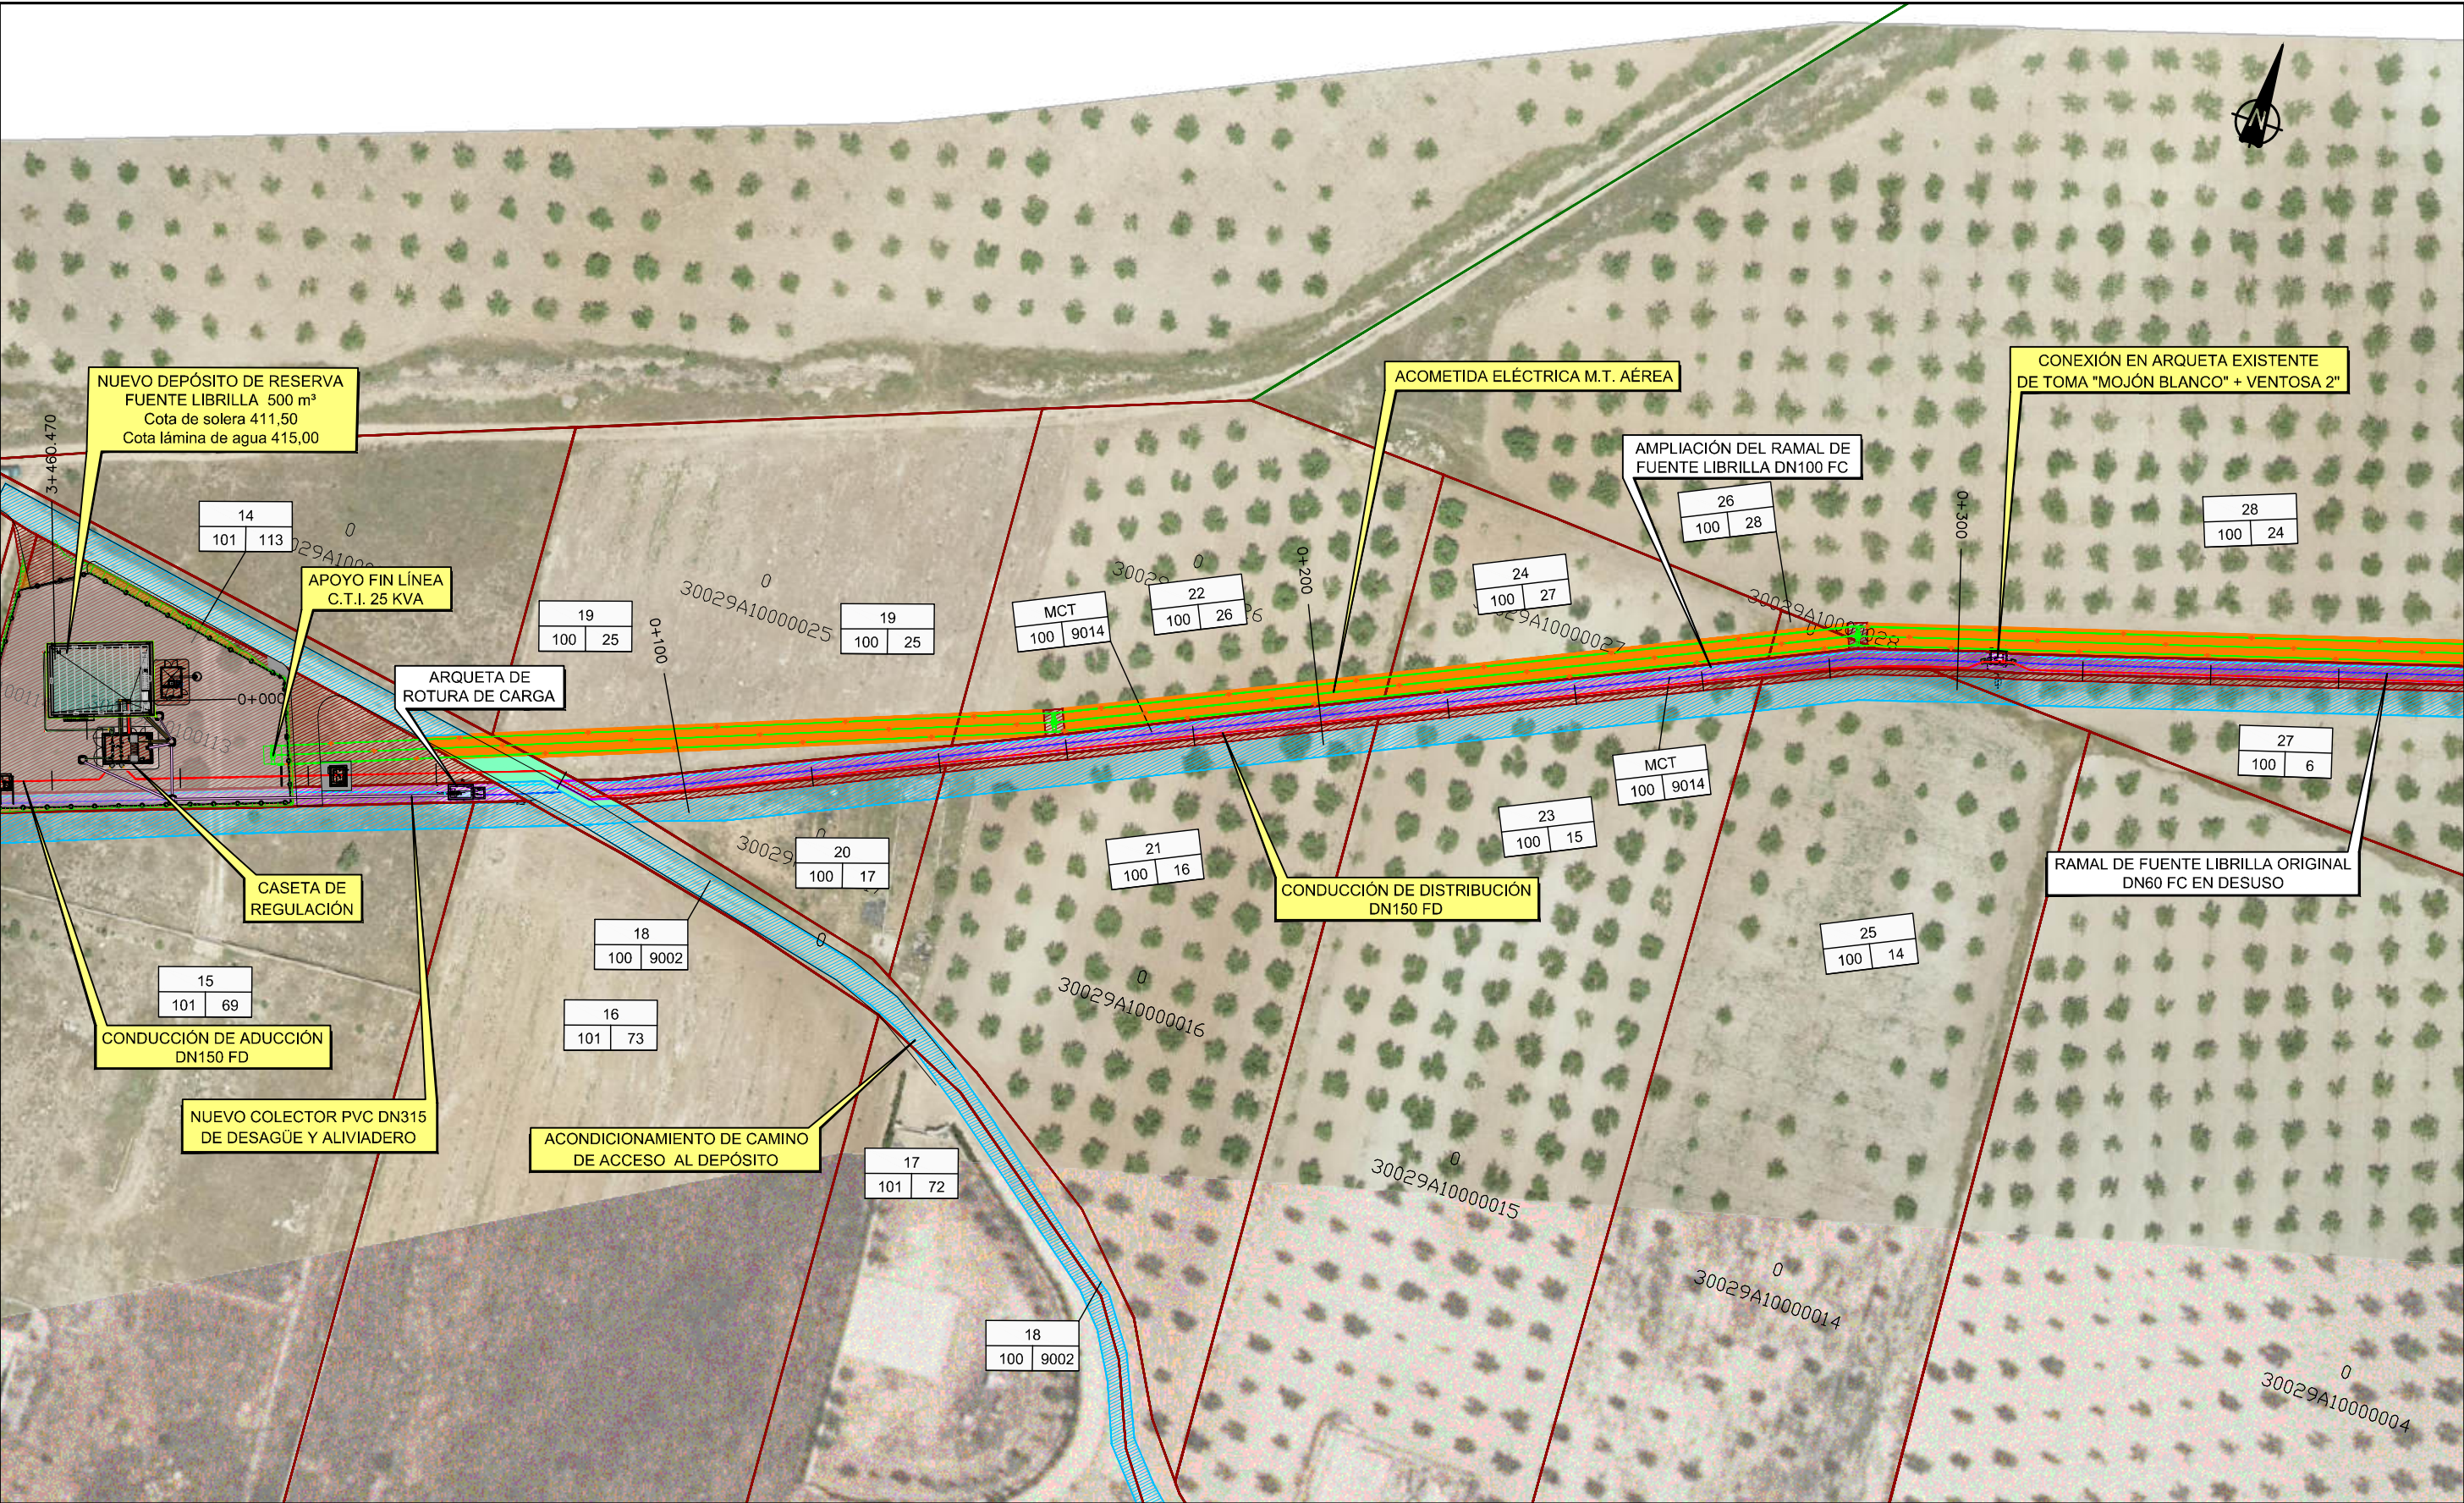


DISTRIBUCIÓN DE HOJAS

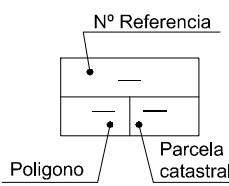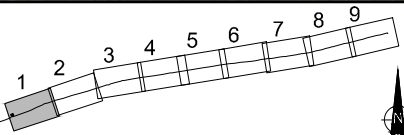

- Expropiación existente MCT
- Servidumbre de paso de tubería
- Servidumbre de línea eléctrica
- Expropiación
- Ocupación temporal
- Linderos parcelas
- Linderos subparcelas

LEYENDA

- TUBERÍA ORIGINAL DN50 FC. FUERA DE SERVICIO
- TUBERÍA DE AMPLIACIÓN DN100 FC. EN SERVICIO
- NUEVAS CONDUCCIONES PROYECTADAS
- NUEVA ACOMETIDA ELÉCTRICA AÉREA M.T.
- INFRAESTRUCTURAS EXISTENTES
- INFRAESTRUCTURAS PROYECTADAS

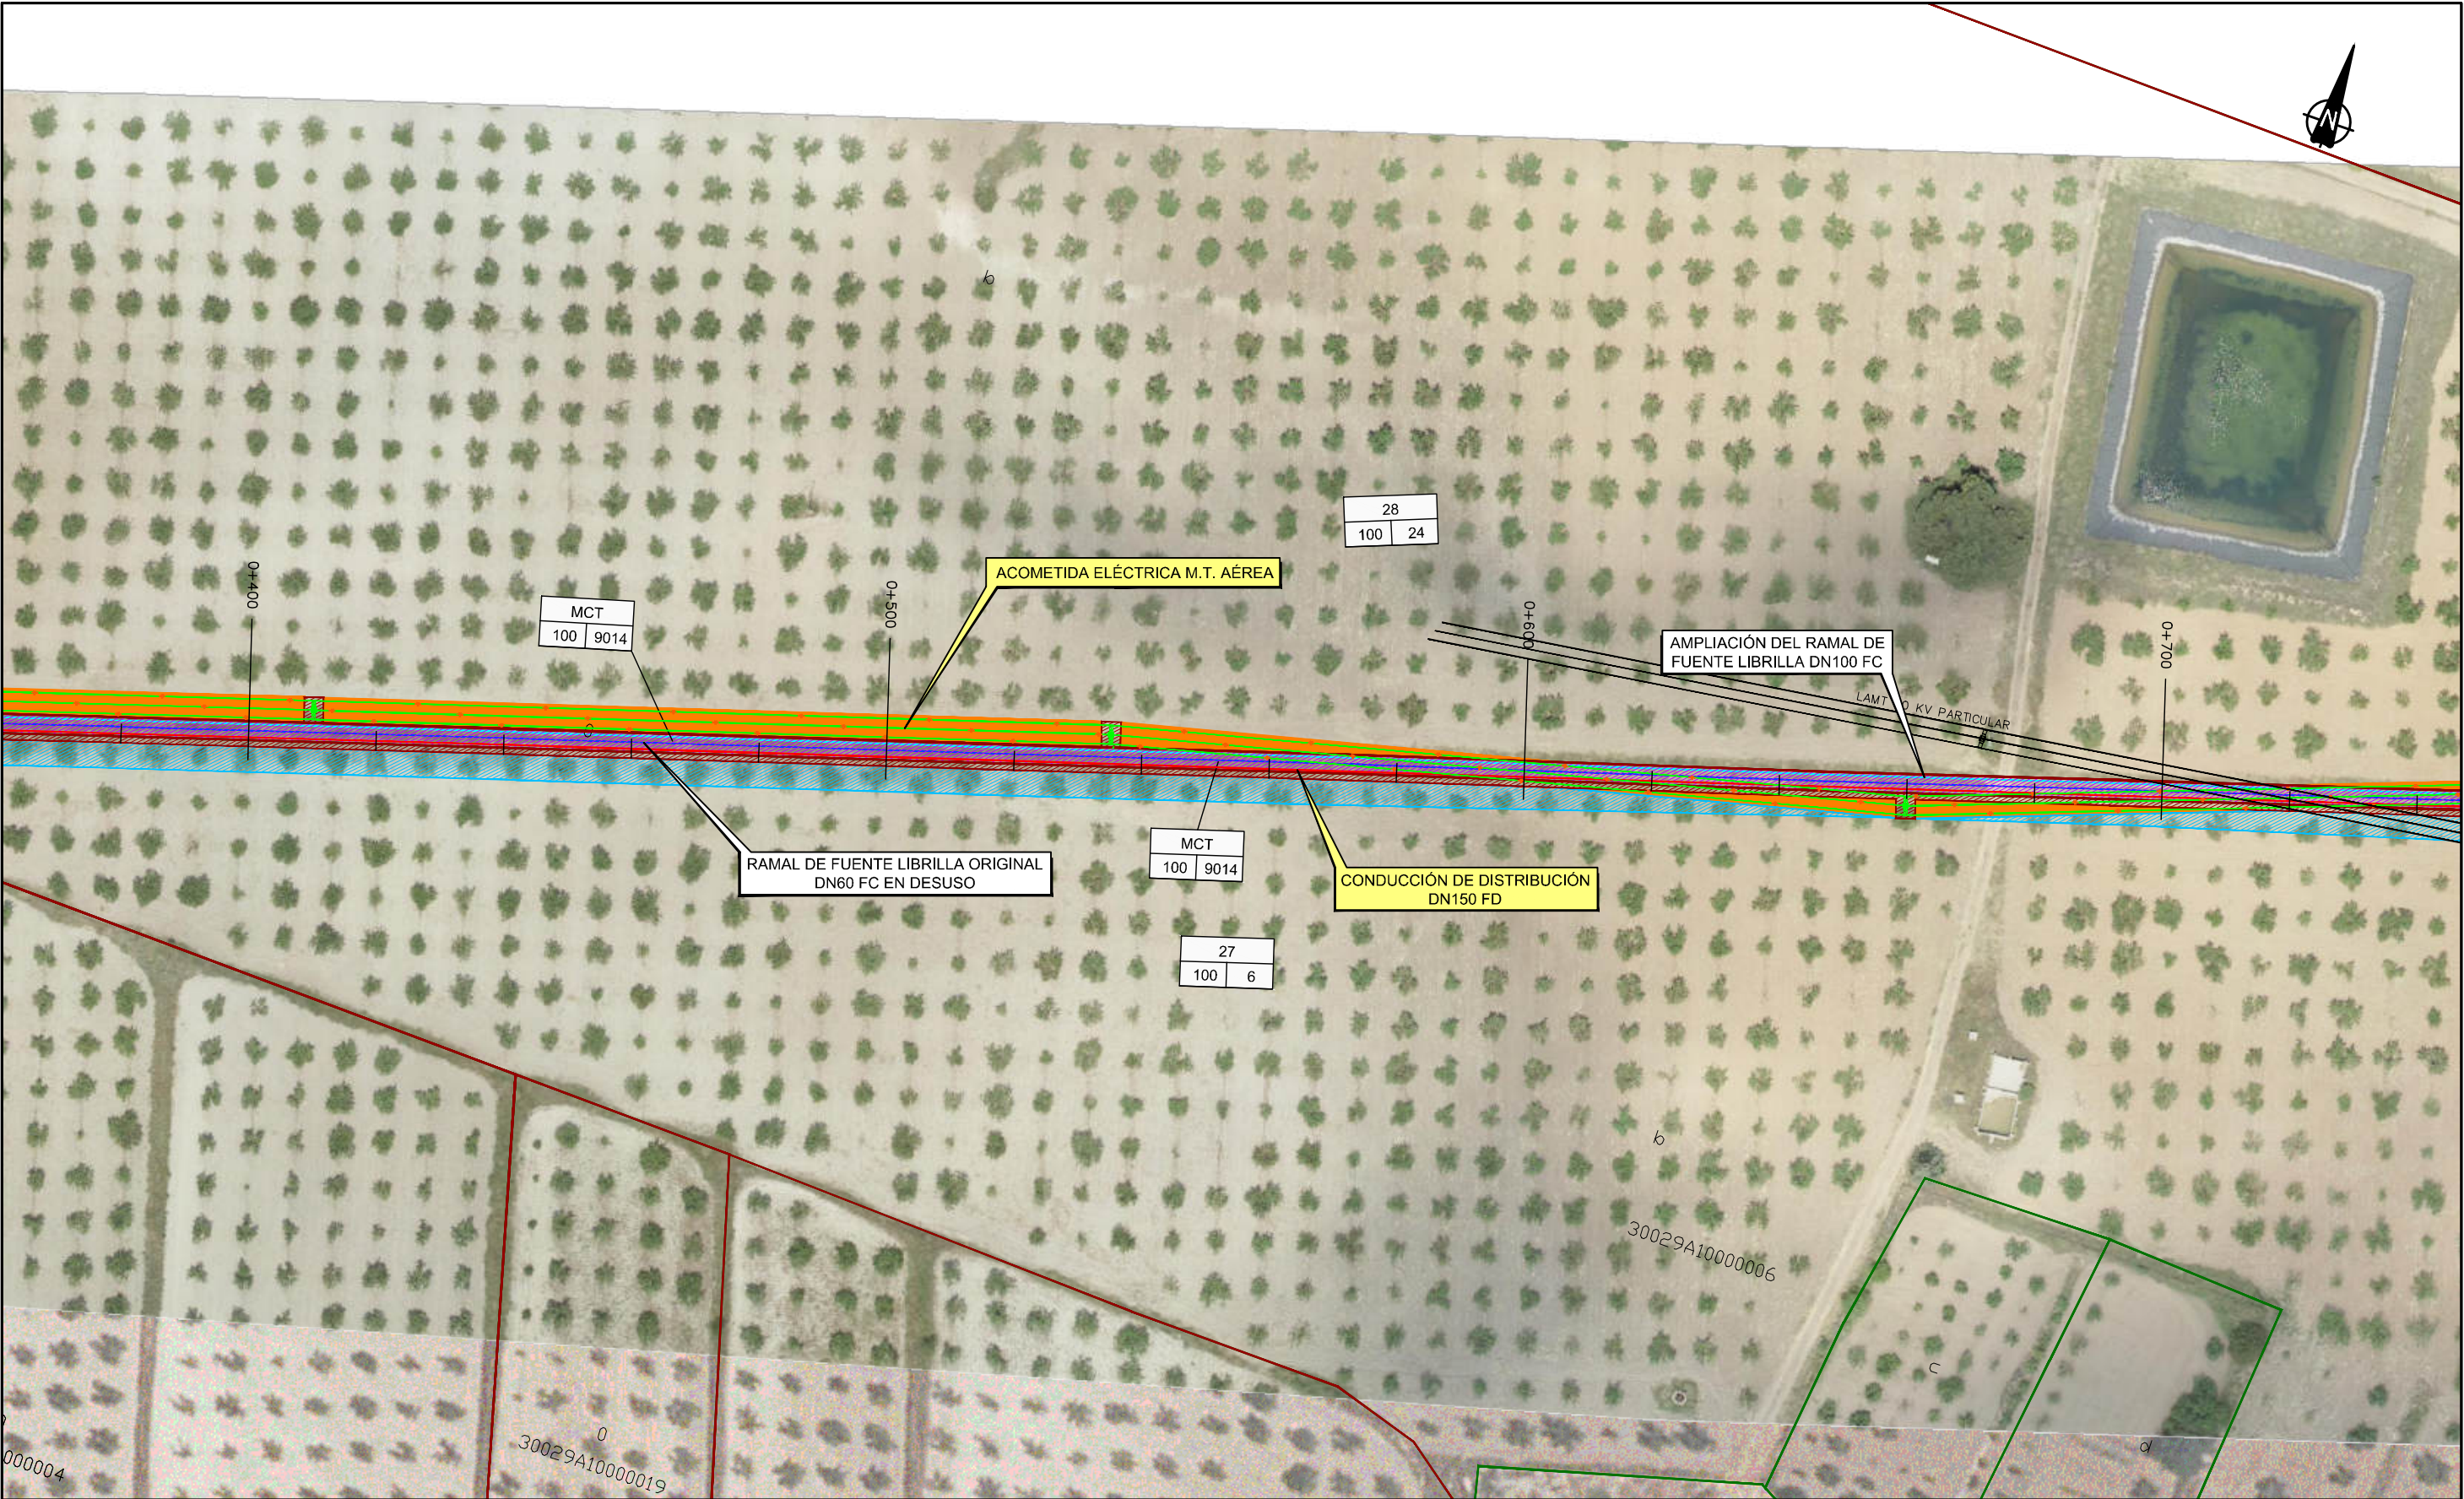

DISTRIBUCIÓN DE HOJAS

Nº Referencia

Polígono Parcela catastral

	Expropiación existente MCT
	Servidumbre de paso de tubería
	Servidumbre de línea eléctrica
	Expropiación
	Ocupación temporal
	Linderos parcelas
	Linderos subparcelas

LEYENDA

	TUBERÍA ORIGINAL DN50 FC. FUERA DE SERVICIO
	TUBERÍA DE AMPLIACIÓN DN100 FC. EN SERVICIO
	NUEVAS CONDUCCIONES PROYECTADAS
	INFRAESTRUCTURAS PROYECTADAS
	NUEVA ACOMETIDA ELÉCTRICA AÉREA M.T.

INFRAESTRUCTURAS EXISTENTES

ESCALA DE ORIGINALES

1:1.000

UNE A3
ORIGINALES

DESIGNACIÓN

**EXPROPIACIONES
CONDUCCIÓN DE DISTRIBUCIÓN**

FECHA

**ENERO
2023**

PLANO Nº

2

HOJA 2 DE 9

MINISTERIO
PARA LA TRANSICIÓN ECOLÓGICA
Y RETO DEMOGRÁFICO

**Mancomunidad de los
Canales del Taibilla**

Vº Bº EL DIRECTOR

Carlos Conradi Monner

EL ING. DIRECTOR DEL PROYECTO

Andrés Martínez Francés

EL ING. AUTOR DEL PROYECTO


David Yuste Martín

EMPRESA CONSULTORA



INATE

TÍTULO

**PROYECTO DE MEJORA DEL ABASTECIMIENTO
A FUENTE LIBRILLA (MU/MULA)**

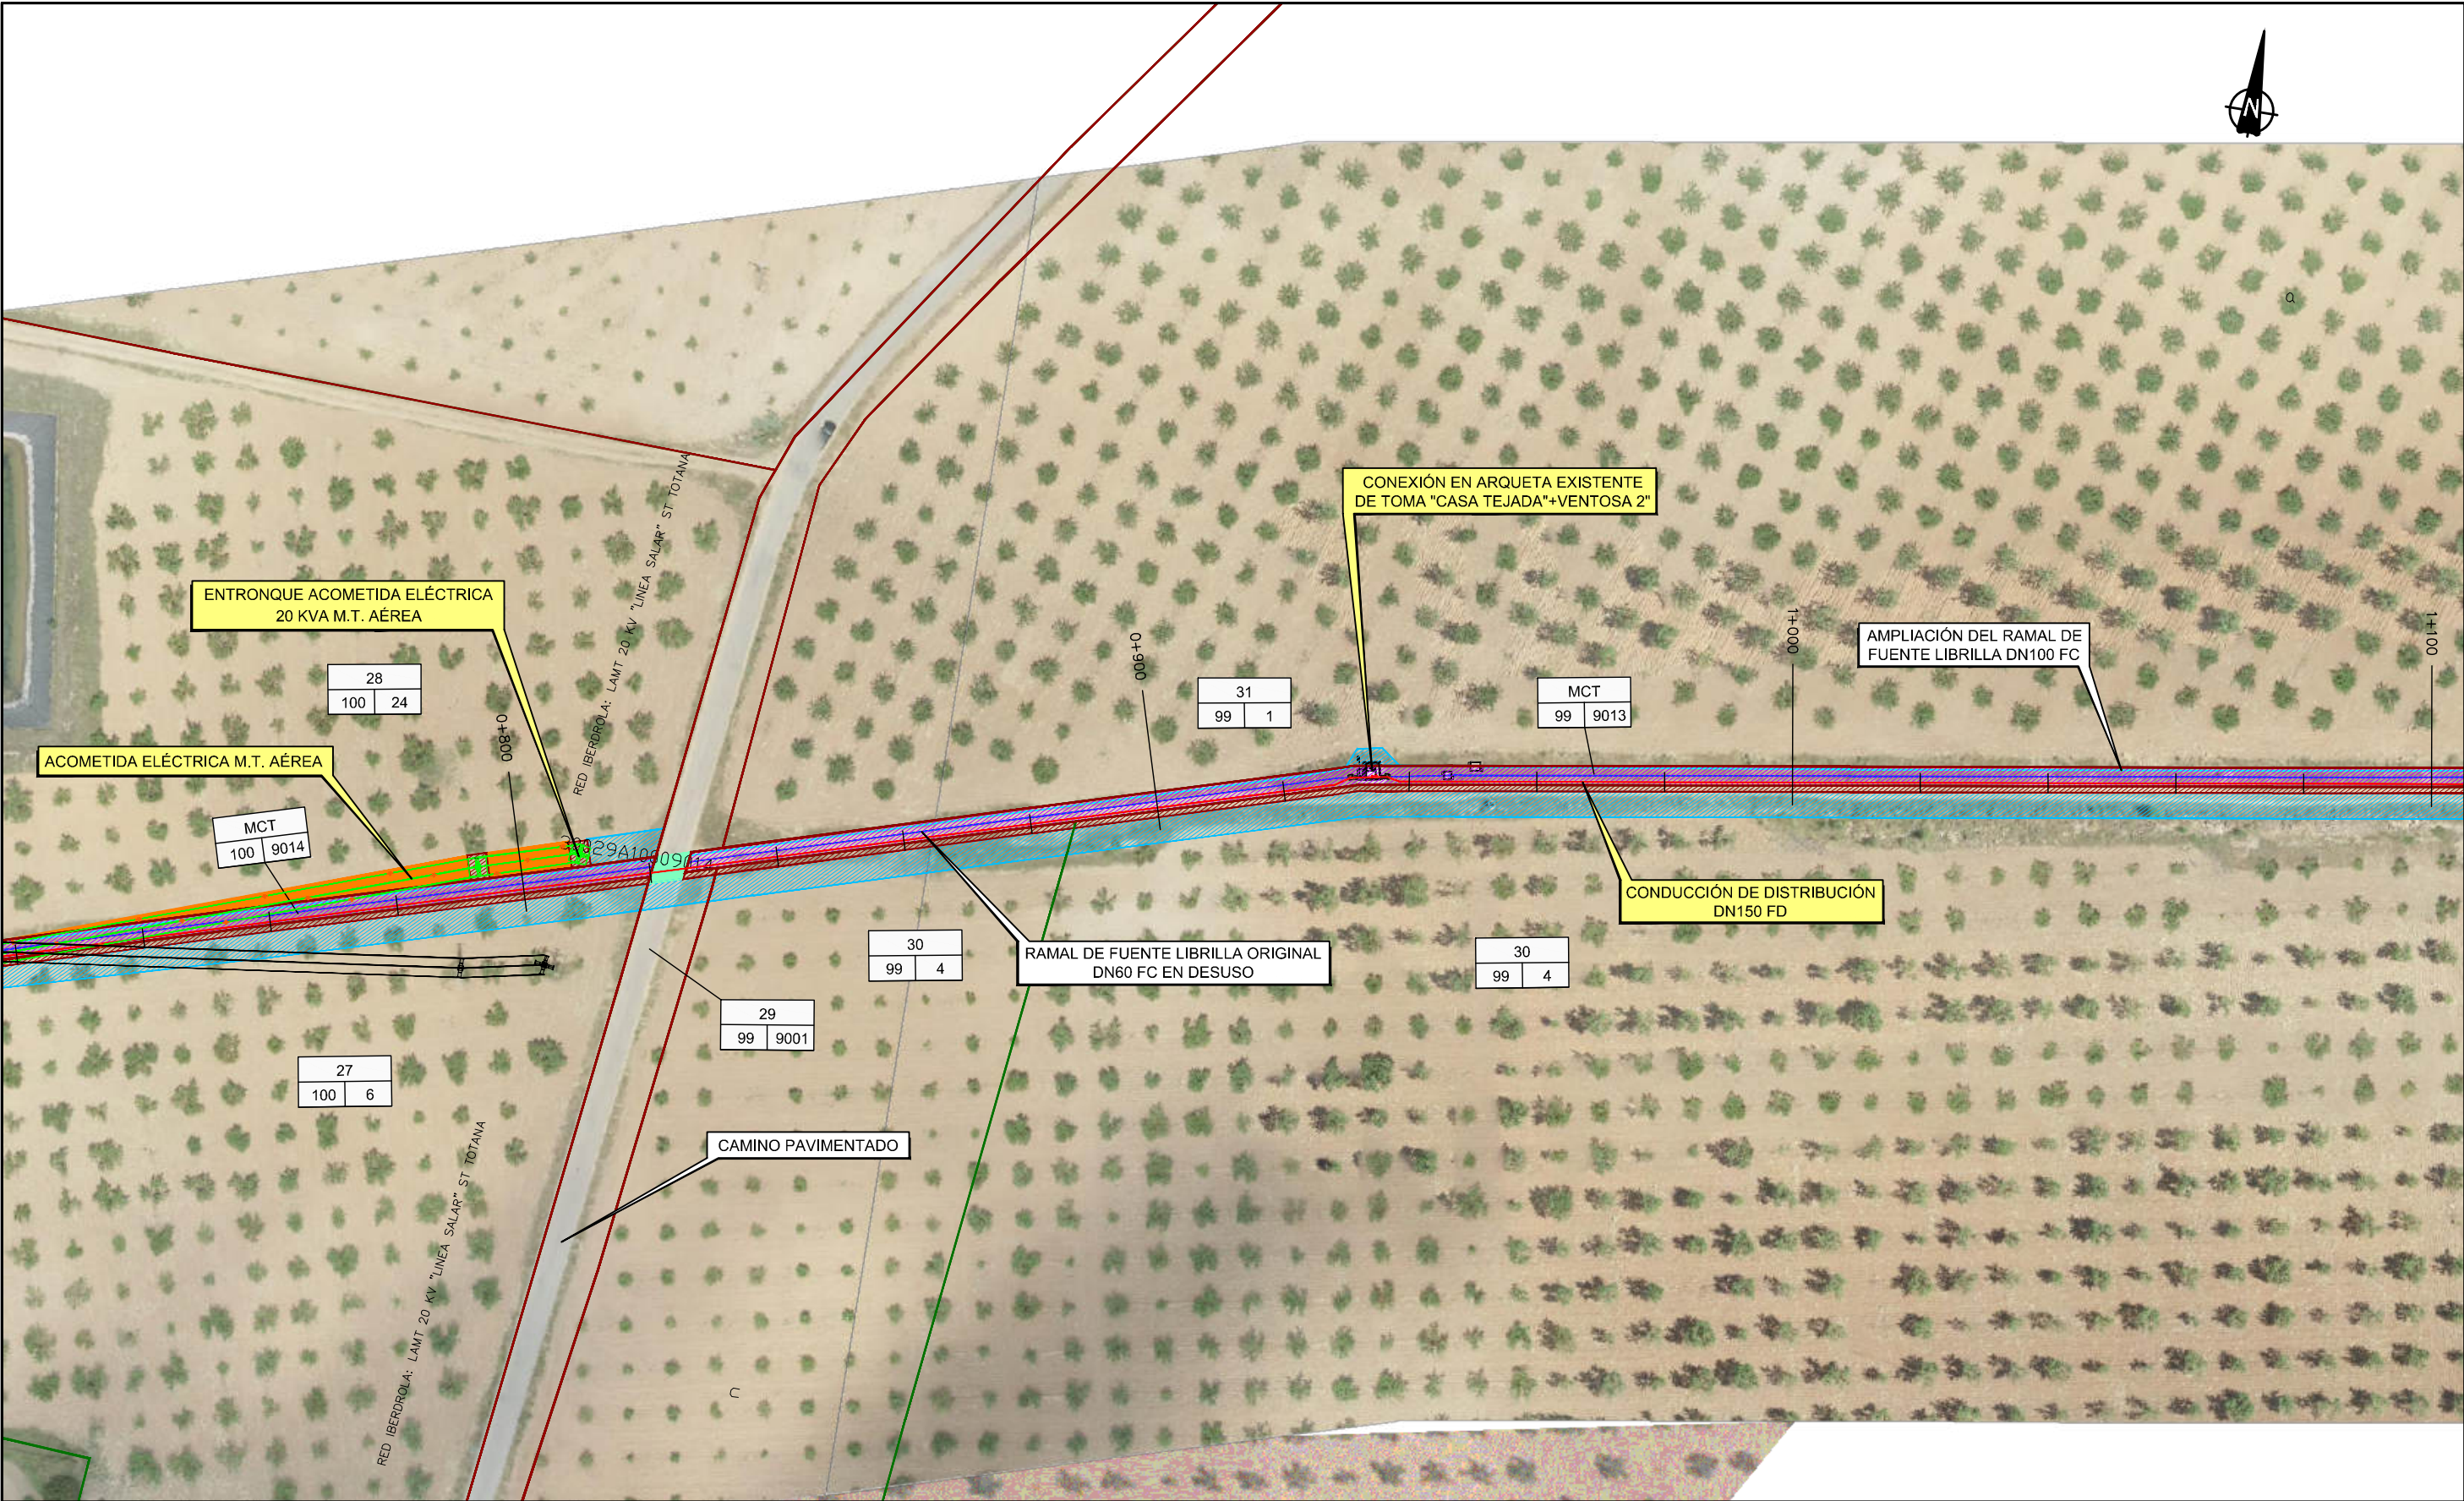


DISTRIBUCIÓN DE HOJAS

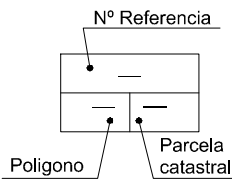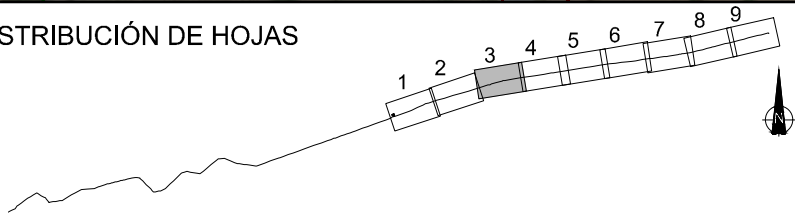



- Expropiación existente MCT
- Servidumbre de paso de tubería
- Servidumbre de línea eléctrica
- Expropiación
- Ocupación temporal
- Linderos parcelas
- Linderos subparcelas

LEYENDA

- TUBERÍA ORIGINAL DN50 FC. FUERA DE SERVICIO
- TUBERÍA DE AMPLIACIÓN DN100 FC. EN SERVICIO
- NUEVAS CONDUCCIONES PROYECTADAS
- NUEVA ACOMETIDA ELÉCTRICA AÉREA M.T.
- INFRAESTRUCTURAS EXISTENTES
- INFRAESTRUCTURAS PROYECTADAS

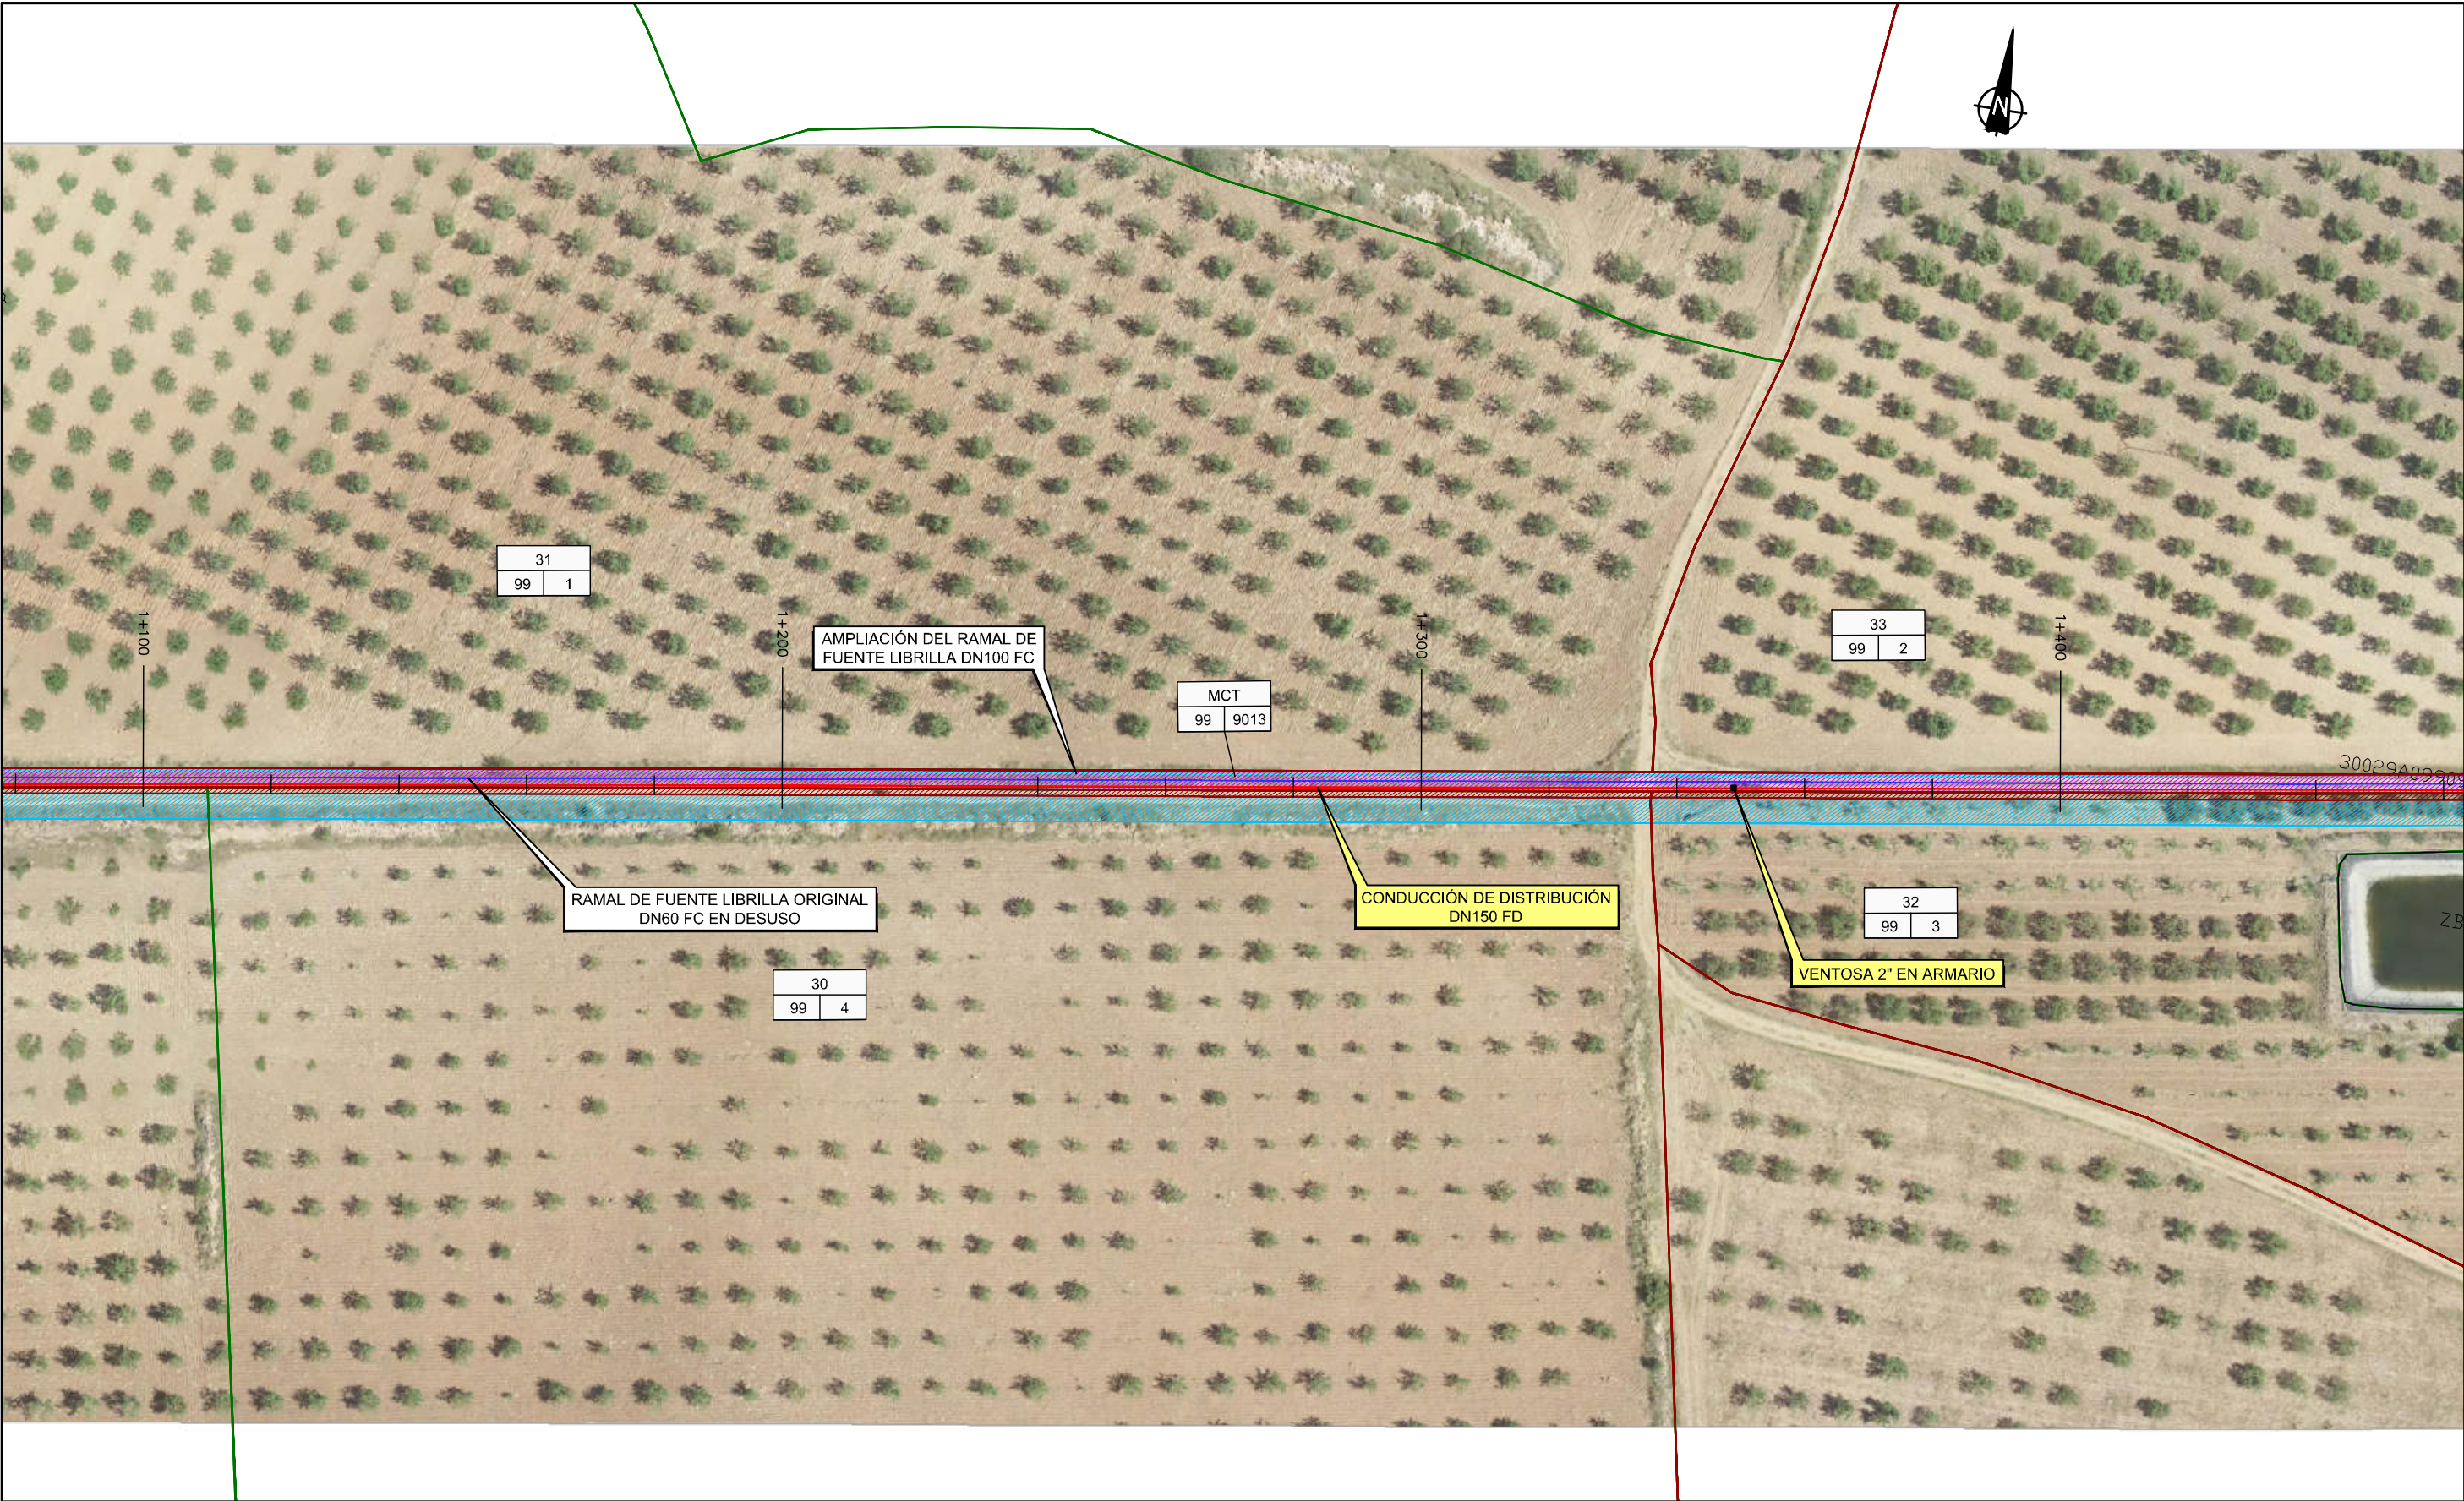

DISTRIBUCIÓN DE HOJAS

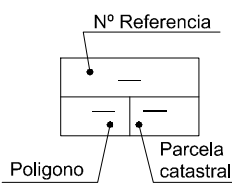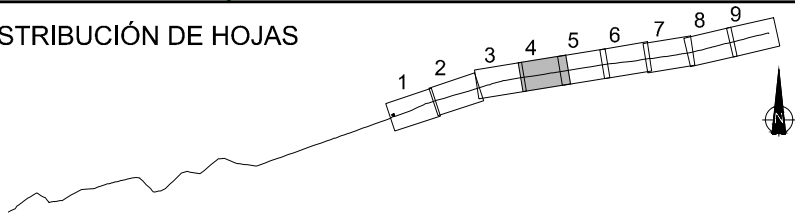


- Expropiación existente MCT
- Servidumbre de paso de tubería
- Servidumbre de línea eléctrica
- Expropiación
- Ocupación temporal
- Linderos parcelas
- Linderos subparcelas



LEYENDA

- TUBERÍA ORIGINAL DN50 FC. FUERA DE SERVICIO
- TUBERÍA DE AMPLIACIÓN DN100 FC. EN SERVICIO
- NUEVAS CONDUCCIONES PROYECTADAS

- INFRAESTRUCTURAS EXISTENTES
- INFRAESTRUCTURAS PROYECTADAS

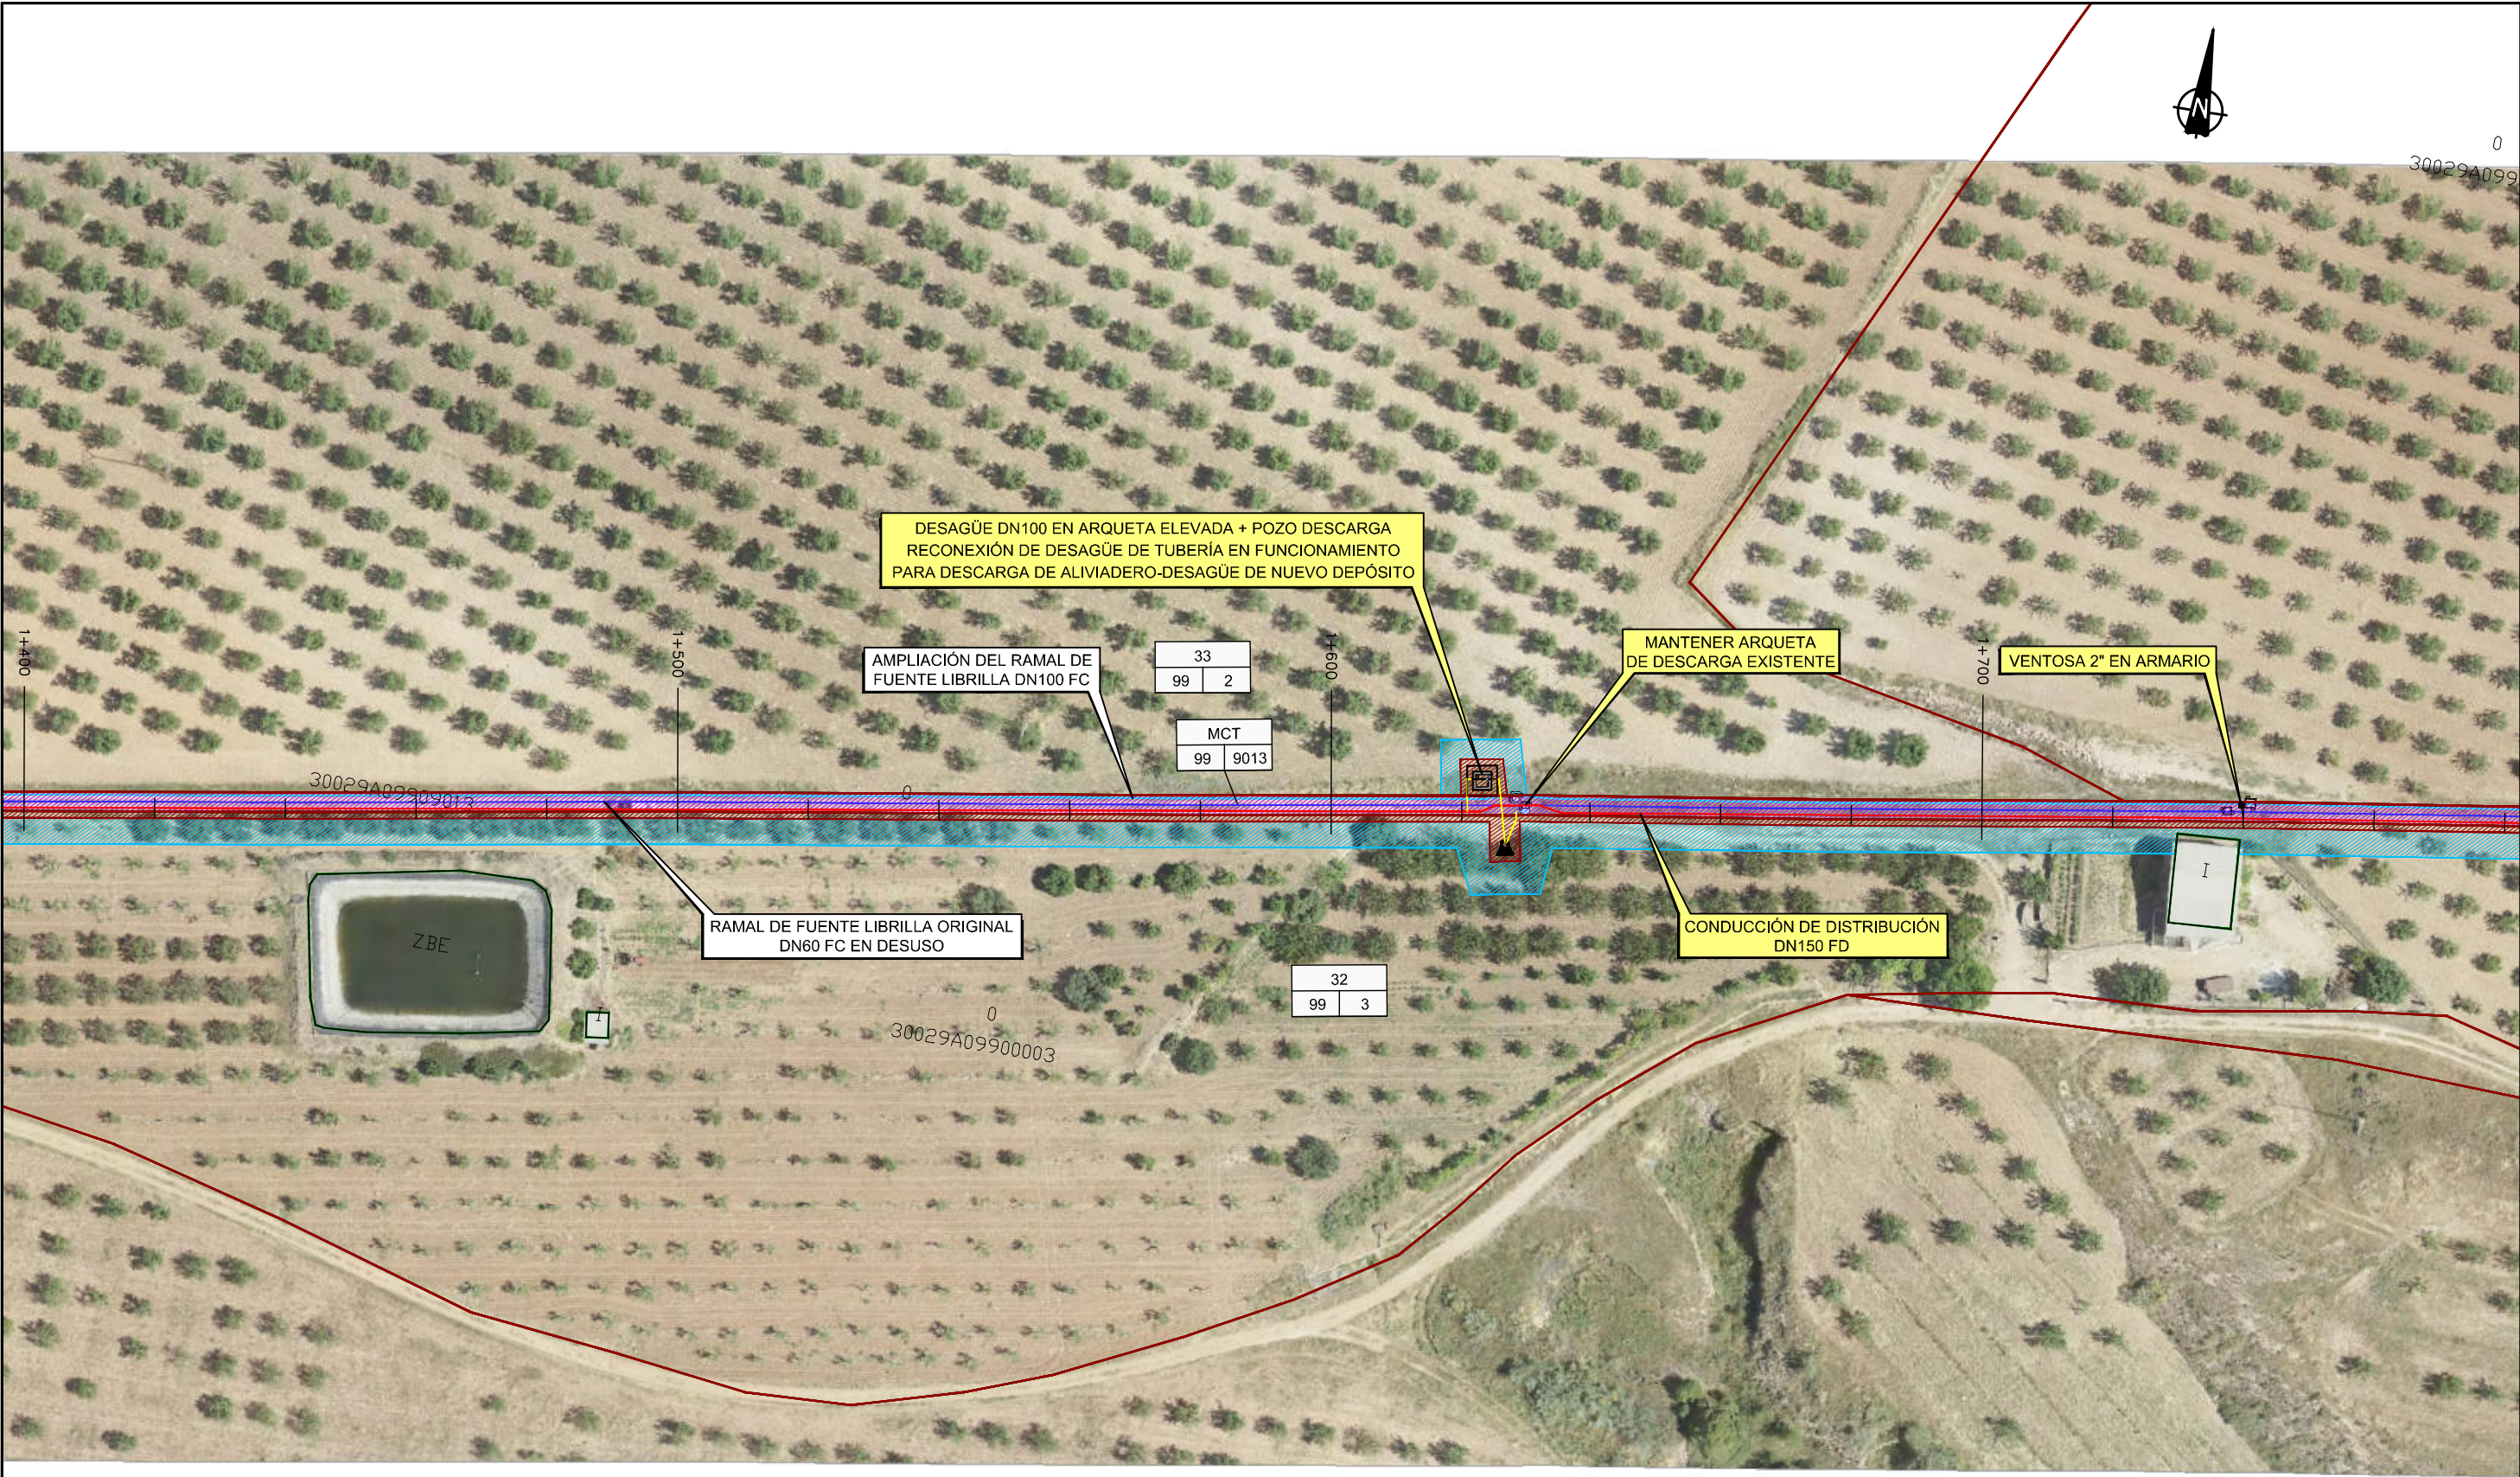

DISTRIBUCIÓN DE HOJAS

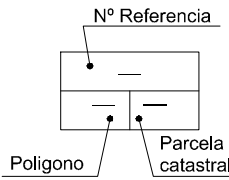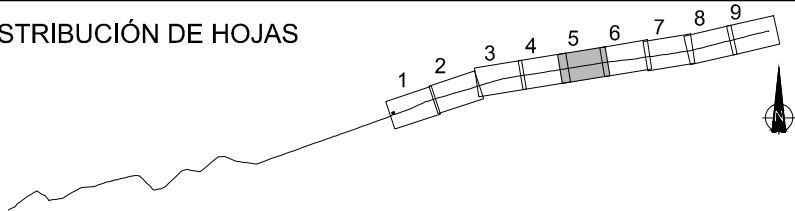


- Expropiación existente MCT
- Servidumbre de paso de tubería
- Servidumbre de línea eléctrica
- Expropiación
- Ocupación temporal
- Linderos parcelas
- Linderos subparcelas



LEYENDA

- TUBERÍA ORIGINAL DN50 FC. FUERA DE SERVICIO
- TUBERÍA DE AMPLIACIÓN DN100 FC. EN SERVICIO
- NUEVAS CONDUCCIONES PROYECTADAS

- INFRAESTRUCTURAS EXISTENTES
- INFRAESTRUCTURAS PROYECTADAS

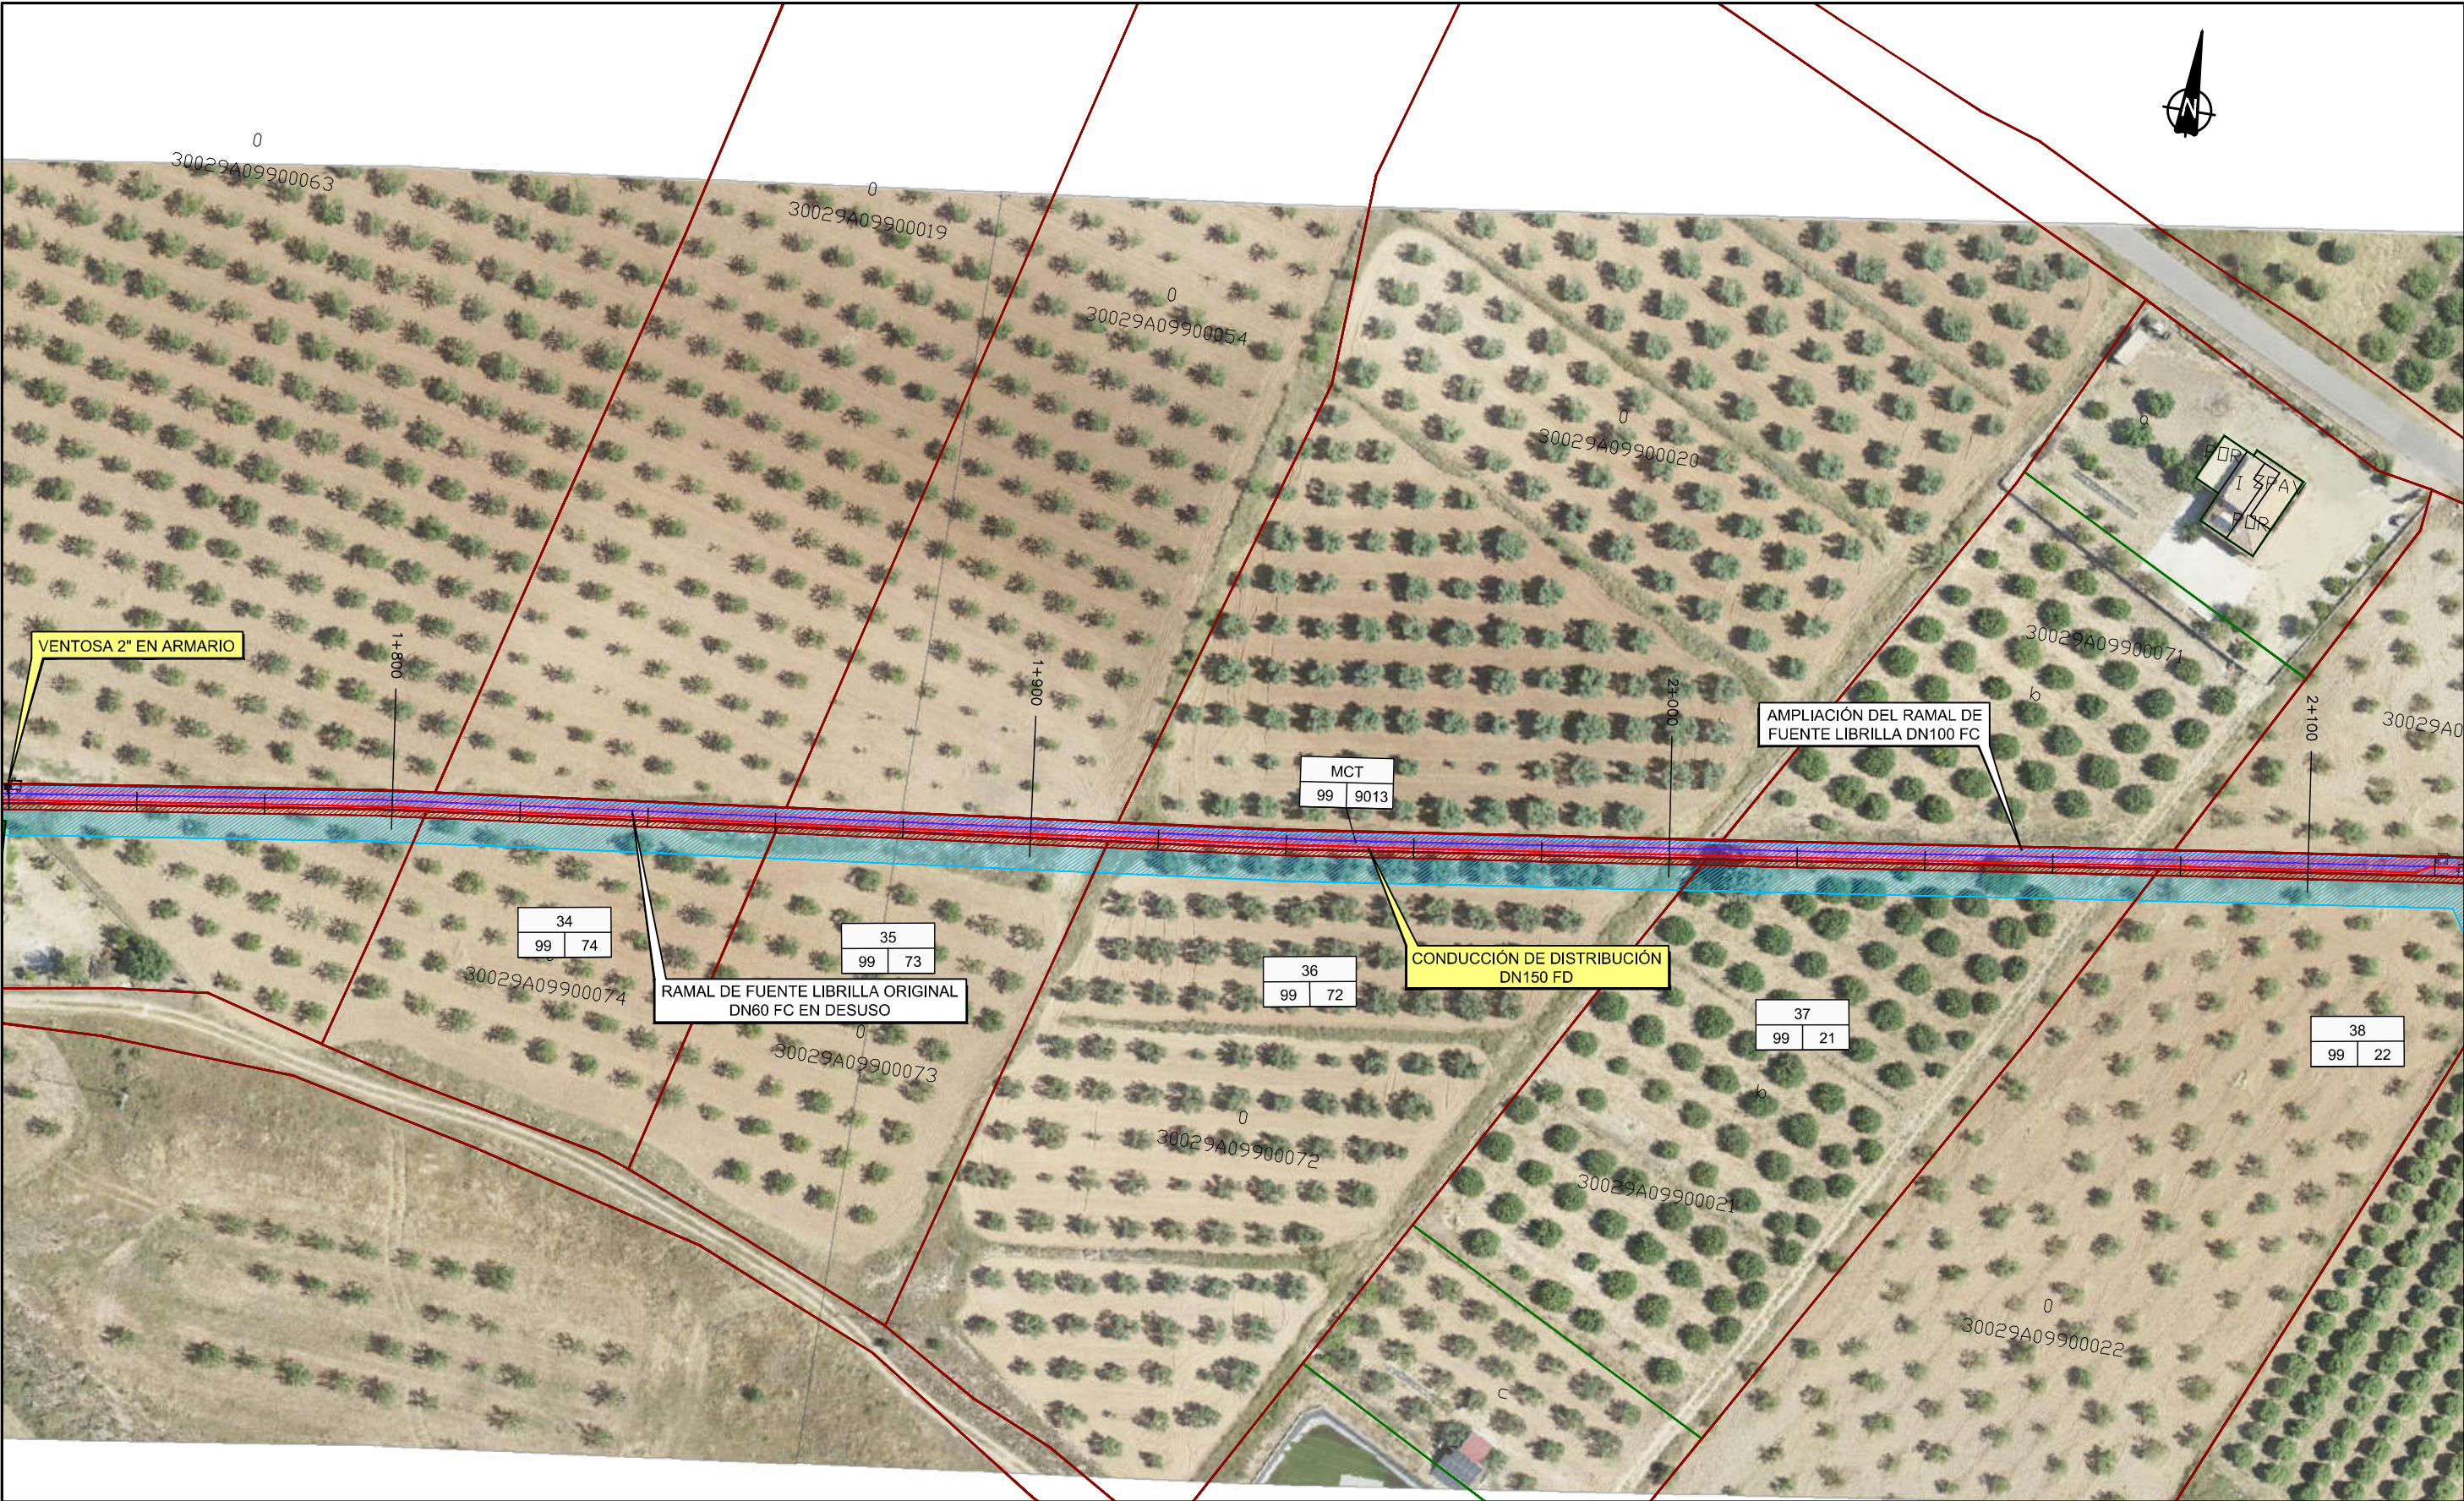

DISTRIBUCIÓN DE HOJAS

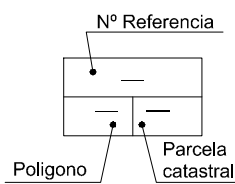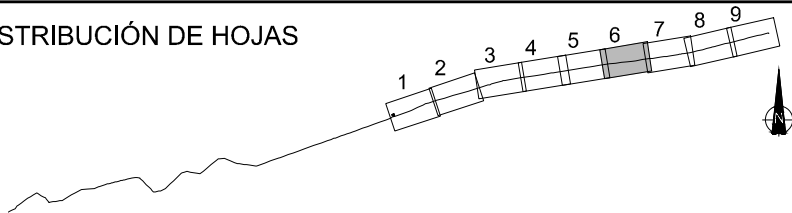


- Expropiación existente MCT
- Servidumbre de paso de tubería
- Servidumbre de línea eléctrica
- Expropiación
- Ocupación temporal
- Linderos parcelas
- Linderos subparcelas



LEYENDA

- TUBERÍA ORIGINAL DN50 FC. FUERA DE SERVICIO
- TUBERÍA DE AMPLIACIÓN DN100 FC. EN SERVICIO
- NUEVAS CONDUCCIONES PROYECTADAS

- INFRAESTRUCTURAS EXISTENTES
- INFRAESTRUCTURAS PROYECTADAS

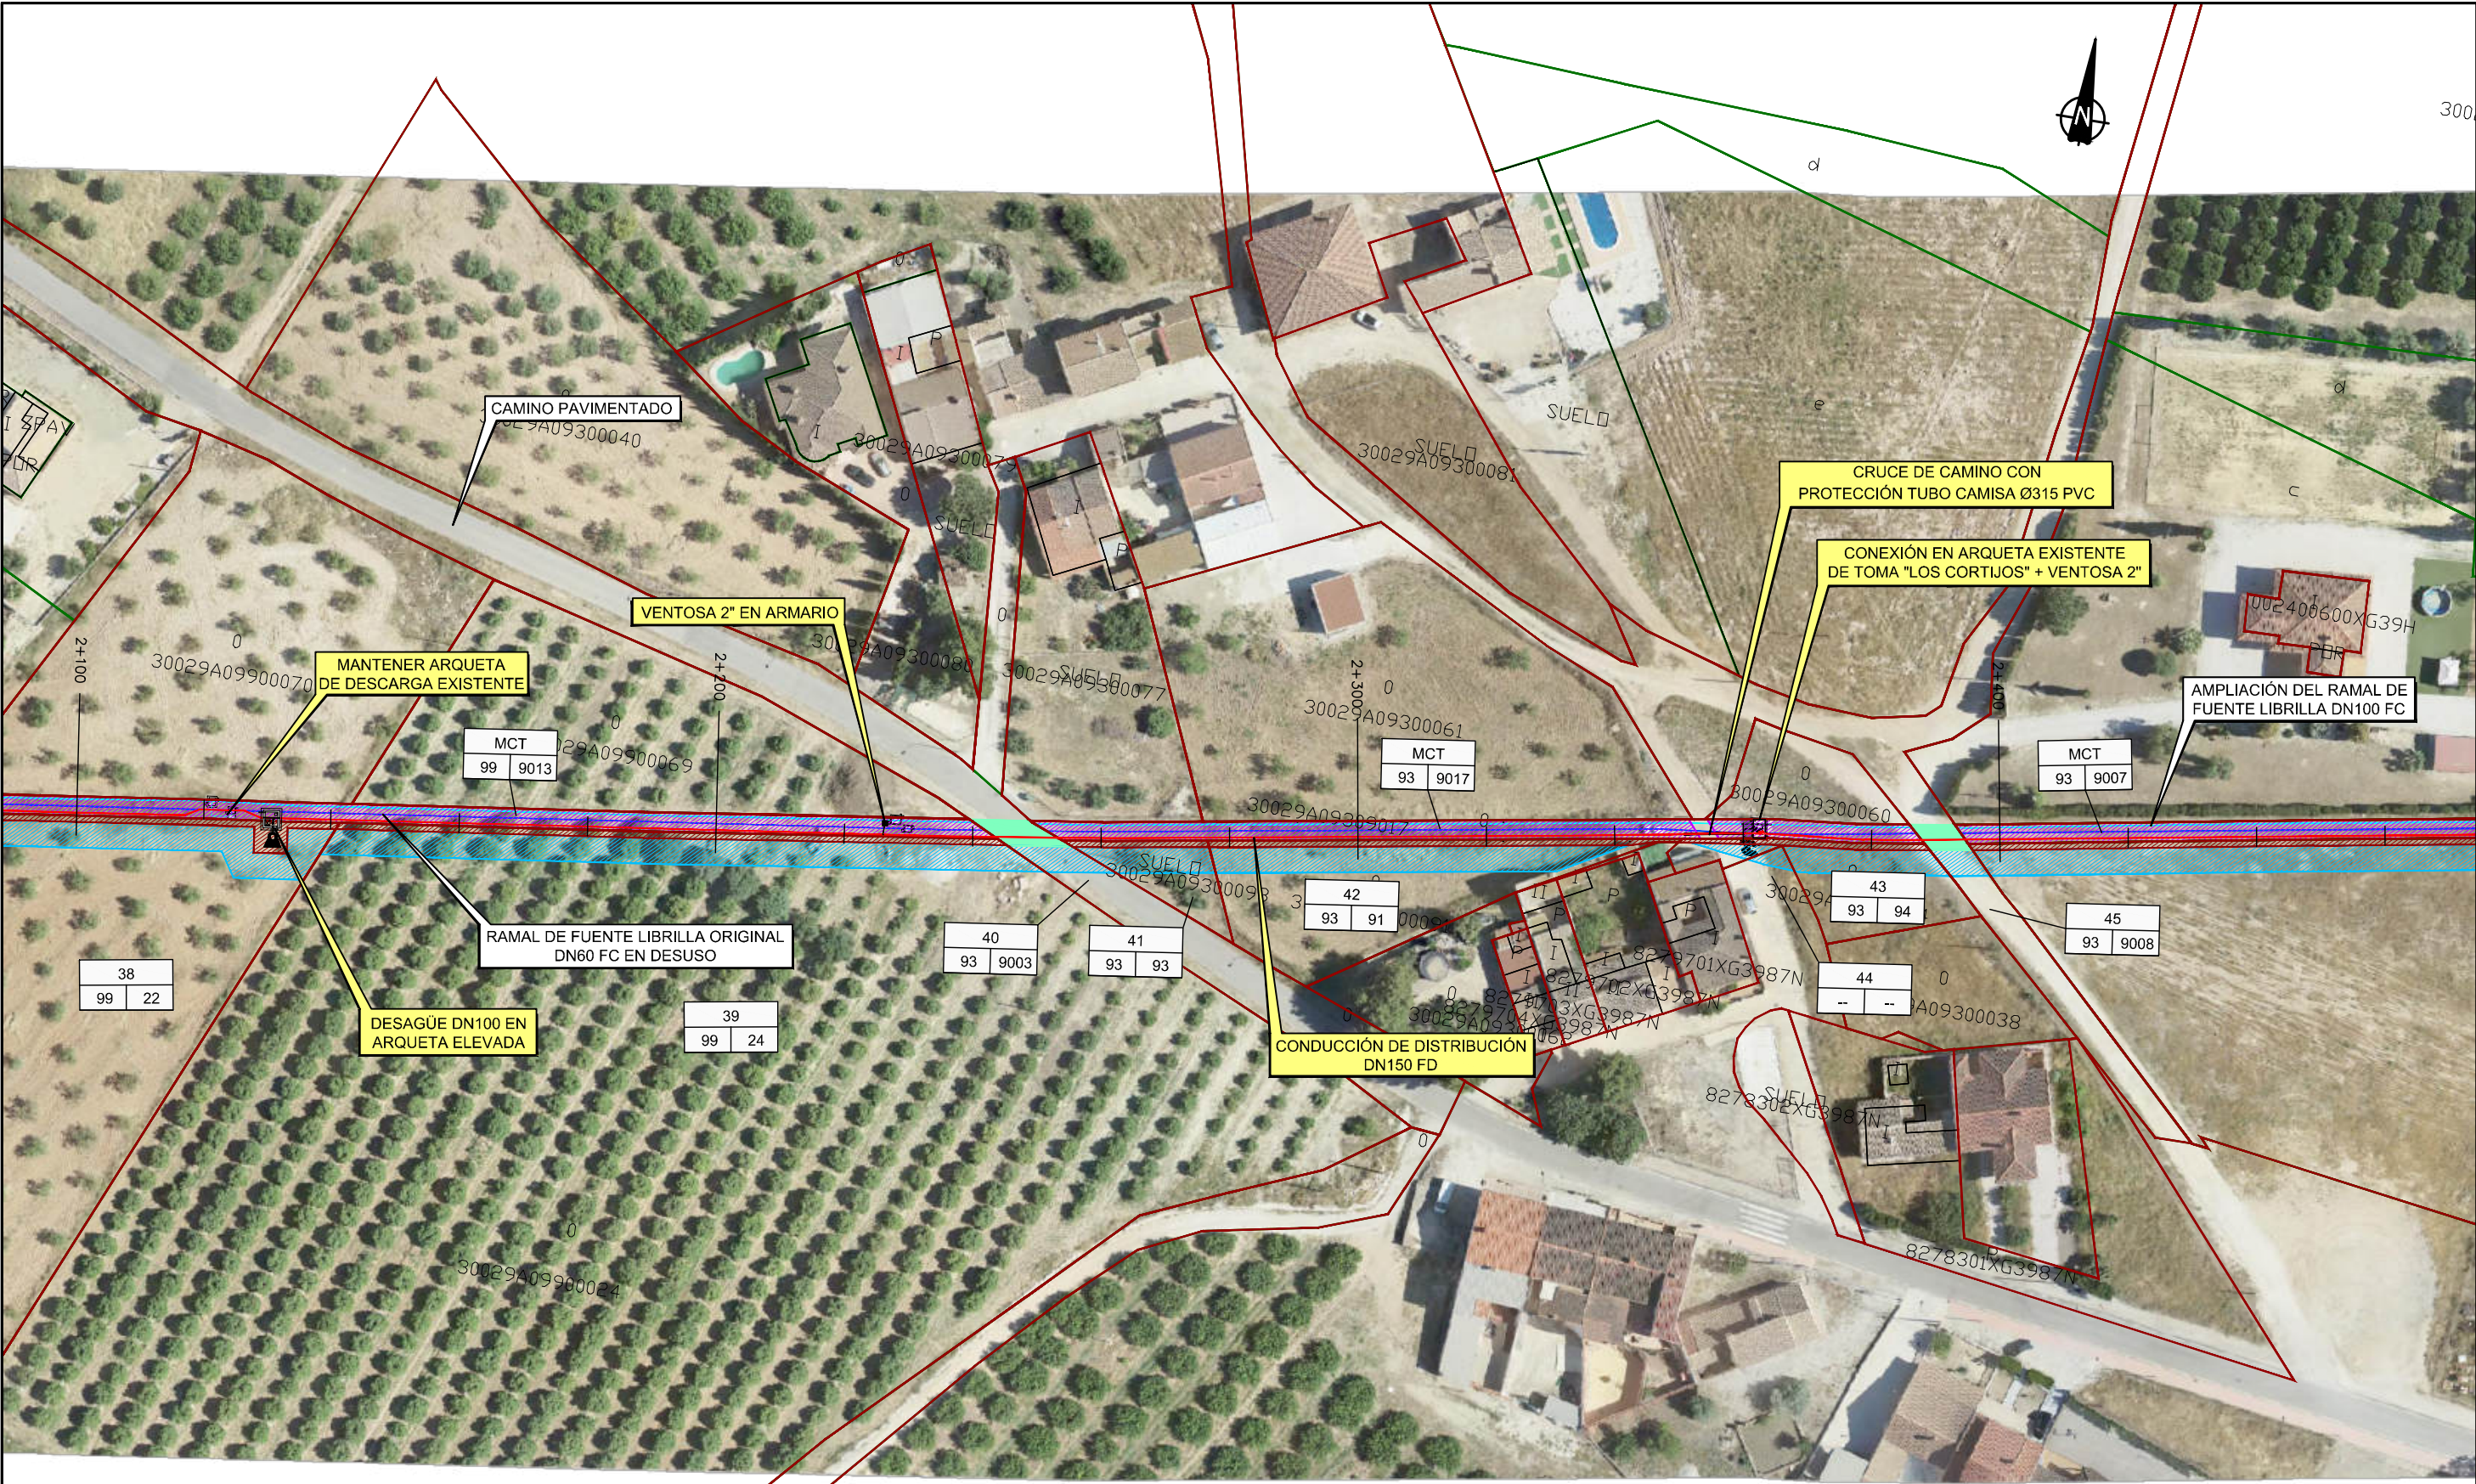


DISTRIBUCIÓN DE HOJAS

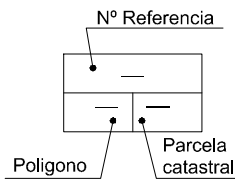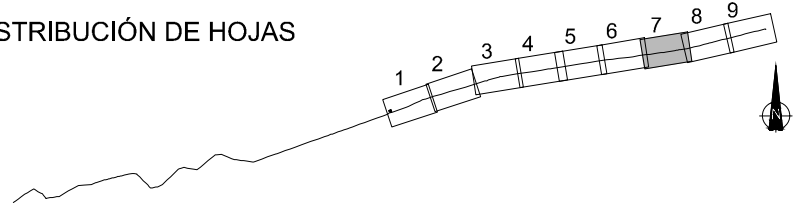



- Expropiación existente MCT
- Servidumbre de paso de tubería
- Servidumbre de línea eléctrica
- Expropiación
- Ocupación temporal
- Linderos parcelas
- Linderos subparcelas

LEYENDA

- TUBERÍA ORIGINAL DN50 FC. FUERA DE SERVICIO
- TUBERÍA DE AMPLIACIÓN DN100 FC. EN SERVICIO
- NUEVAS CONDUCCIONES PROYECTADAS
- RED ABASTECIMIENTO MUNICIPAL EXISTENTE
- INFRAESTRUCTURAS EXISTENTES
- INFRAESTRUCTURAS PROYECTADAS

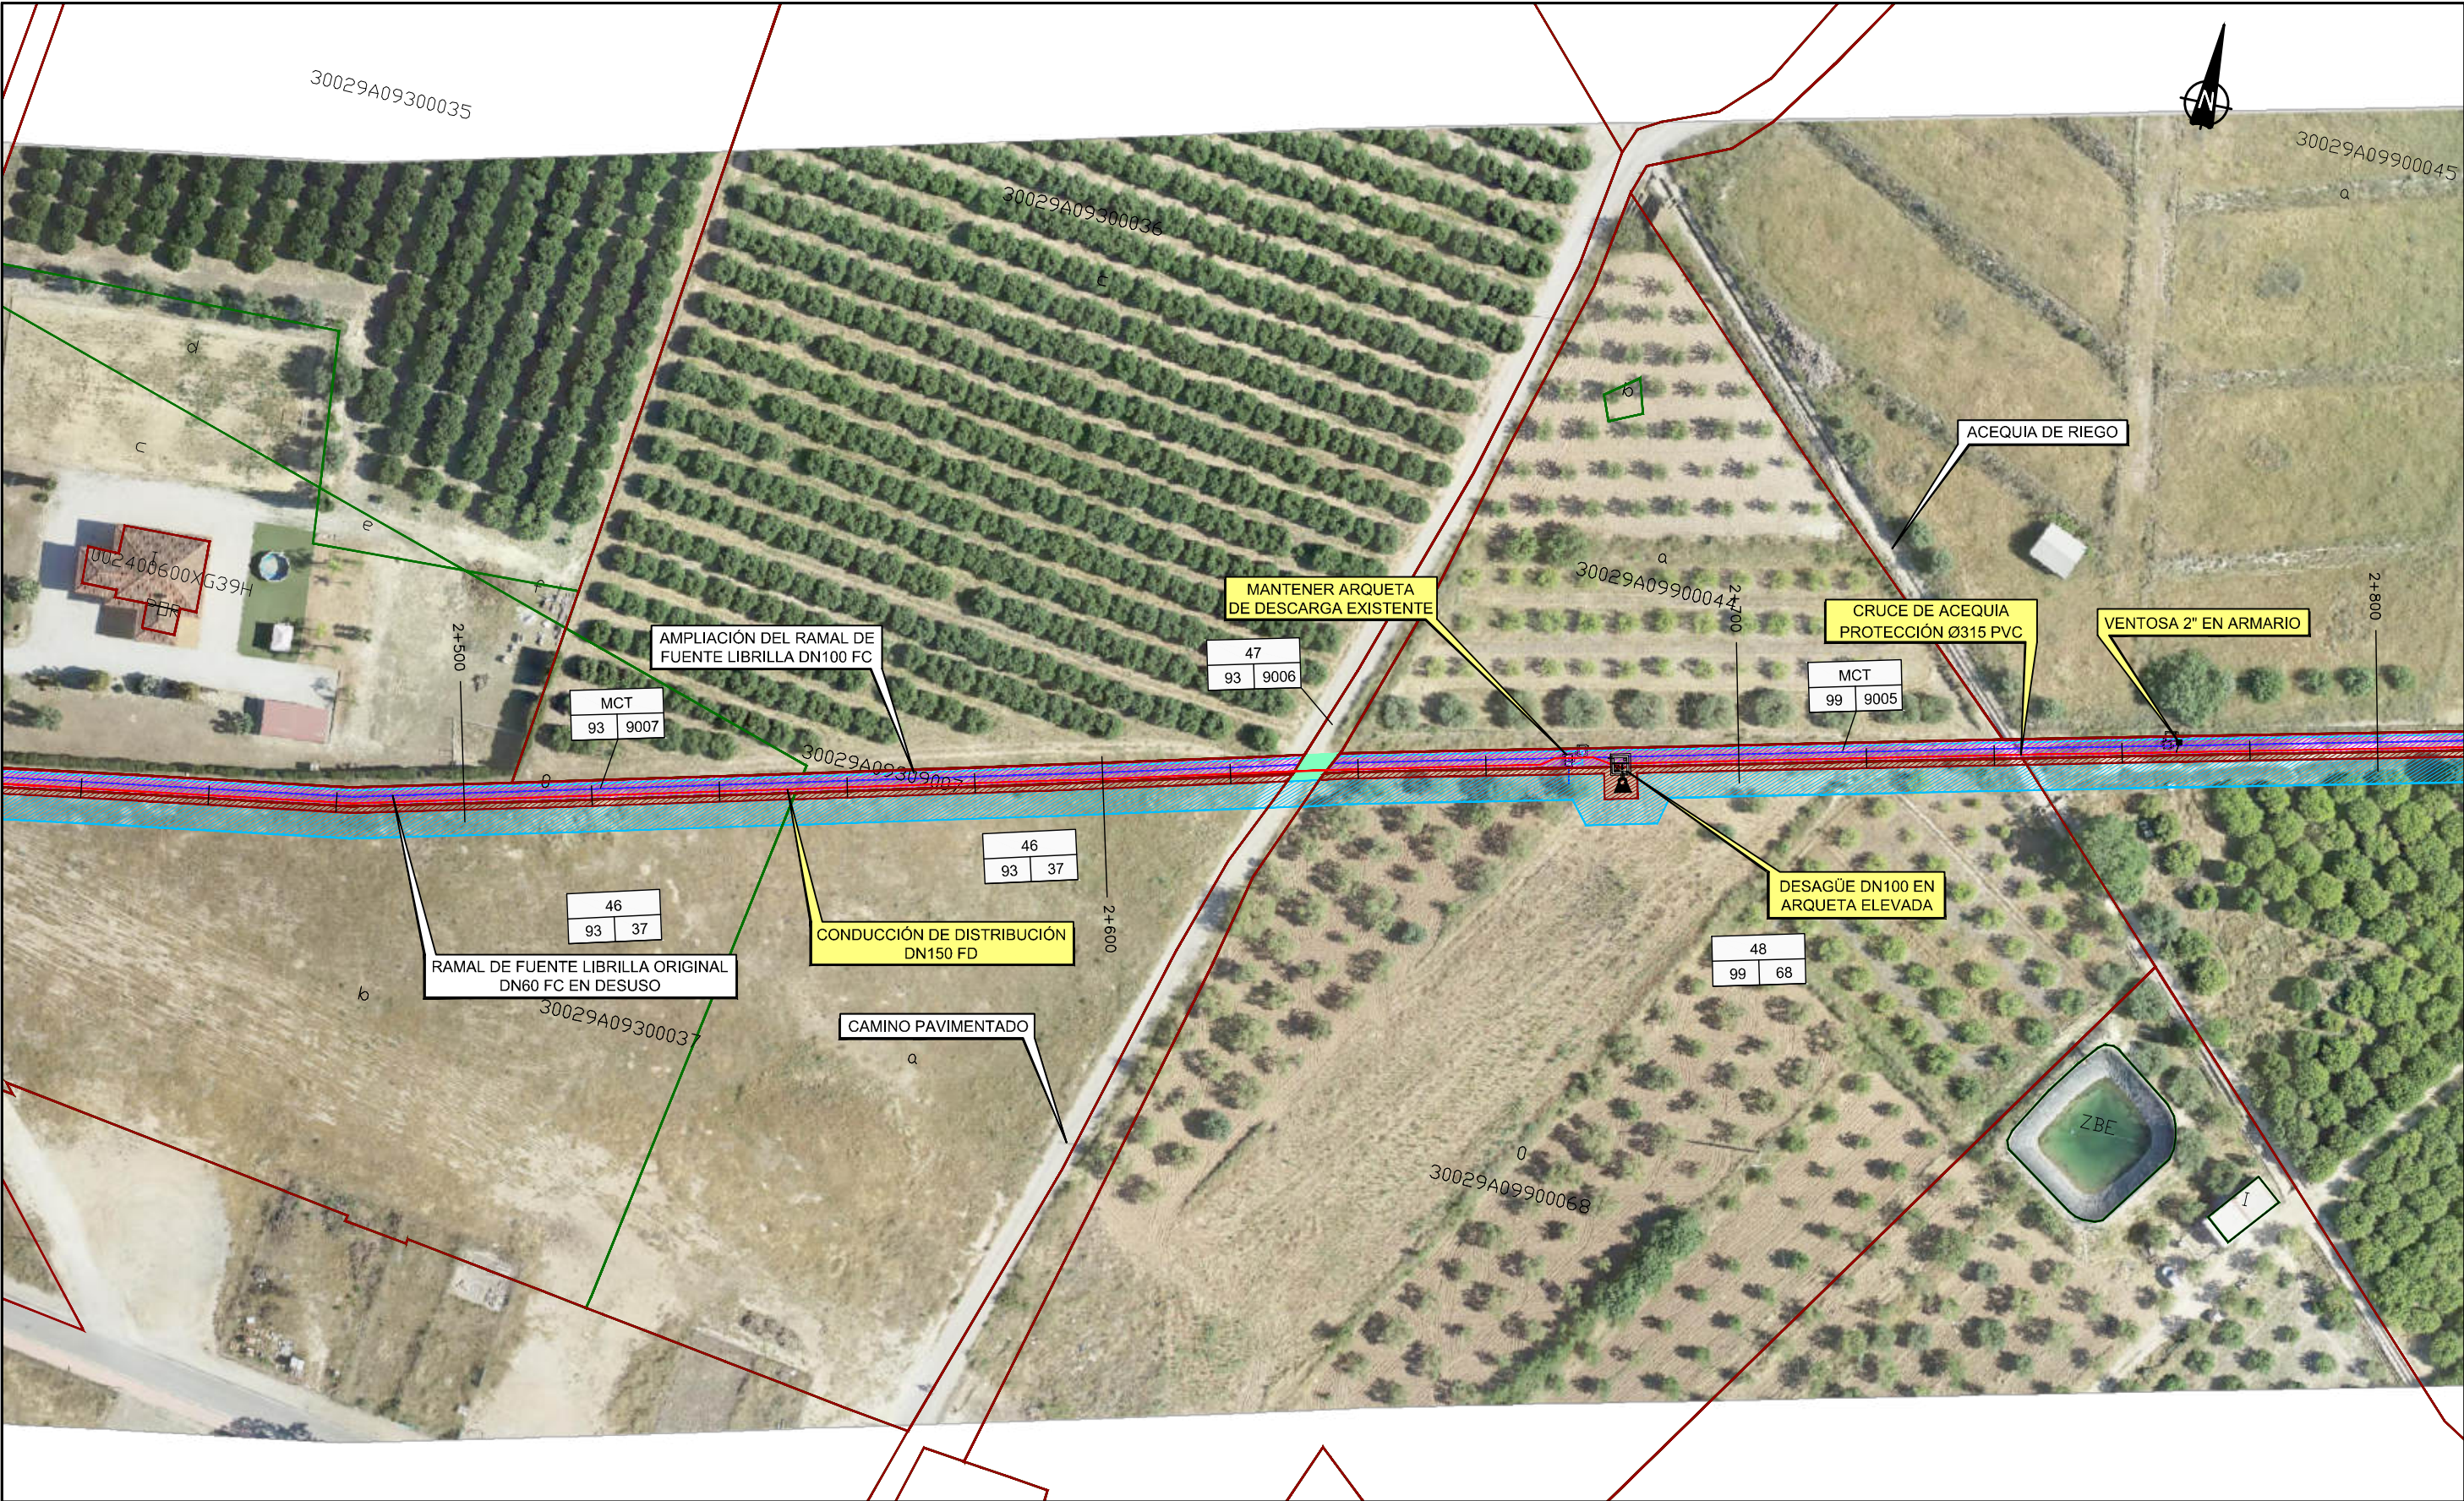




DISTRIBUCIÓN DE HOJAS

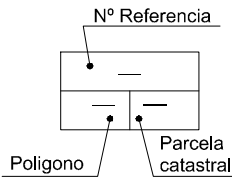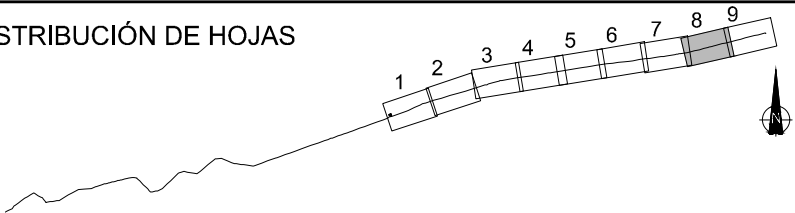

- Expropiación existente MCT
- Servidumbre de paso de tubería
- Servidumbre de línea eléctrica
- Expropiación
- Ocupación temporal
- Linderos parcelas
- Linderos subparcelas

LEYENDA

- TUBERÍA ORIGINAL DN50 FC. FUERA DE SERVICIO
- TUBERÍA DE AMPLIACIÓN DN100 FC. EN SERVICIO
- NUEVAS CONDUCCIONES PROYECTADAS
- RED ABASTECIMIENTO MUNICIPAL EXISTENTE
- INFRAESTRUCTURAS EXISTENTES
- INFRAESTRUCTURAS PROYECTADAS

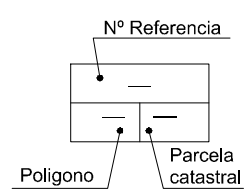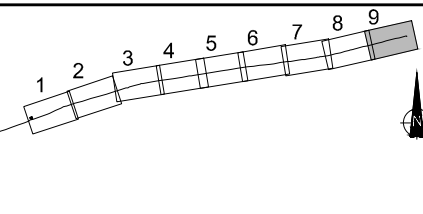
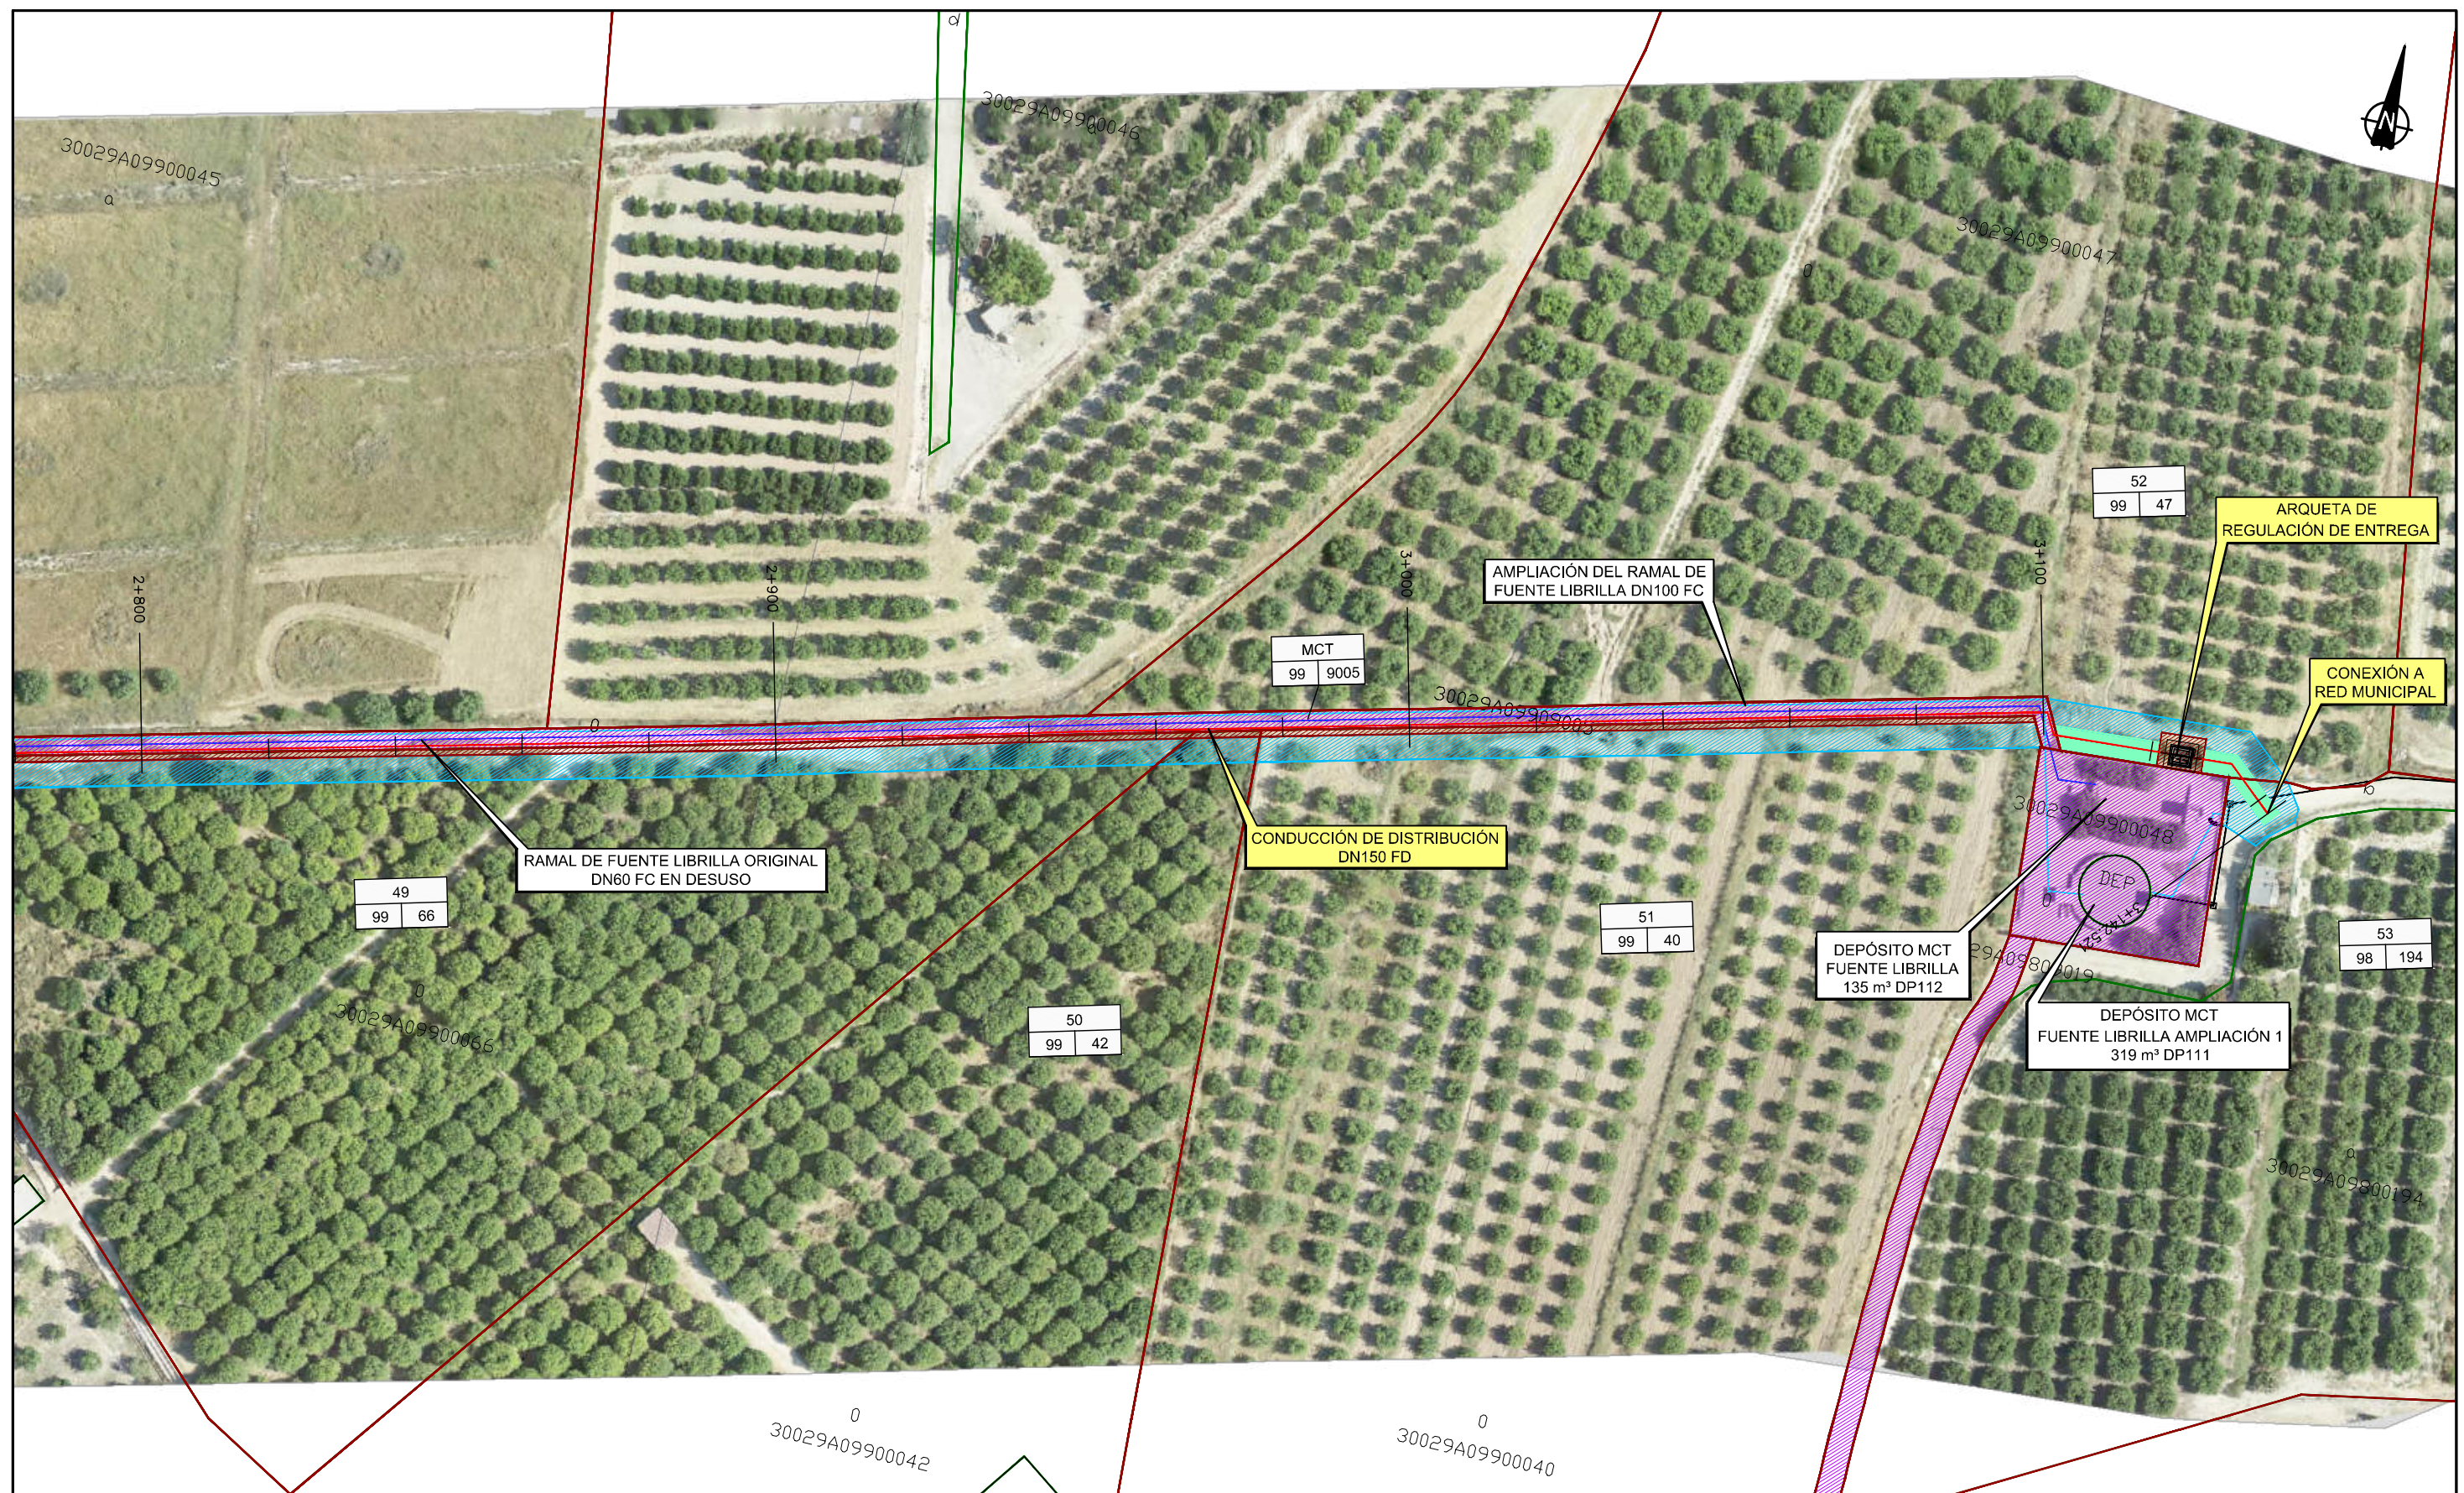


-  Expropiación existente MCT
 Servidumbre de paso de tubería
 Servidumbre de línea eléctrica
 Expropiación
 Ocupación temporal
 Linderos parcelas  Linderos subparcelas

- LEYENDA**

— TUBERÍA ORIGINAL DN50 FC. FUERA DE SERVICIO — TUBERÍA DE AMPLIACIÓN DN100 FC. EN SERVICIO — NUEVAS CONDUCCIONES PROYECTADAS	INFRAESTRUCTURAS EXISTENTES INFRAESTRUCTURAS PROYECTADAS
---	--



— RED ABASTECIMIENTO MUNICIPAL EXISTENTE

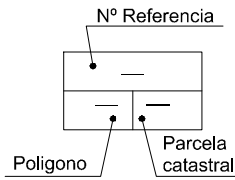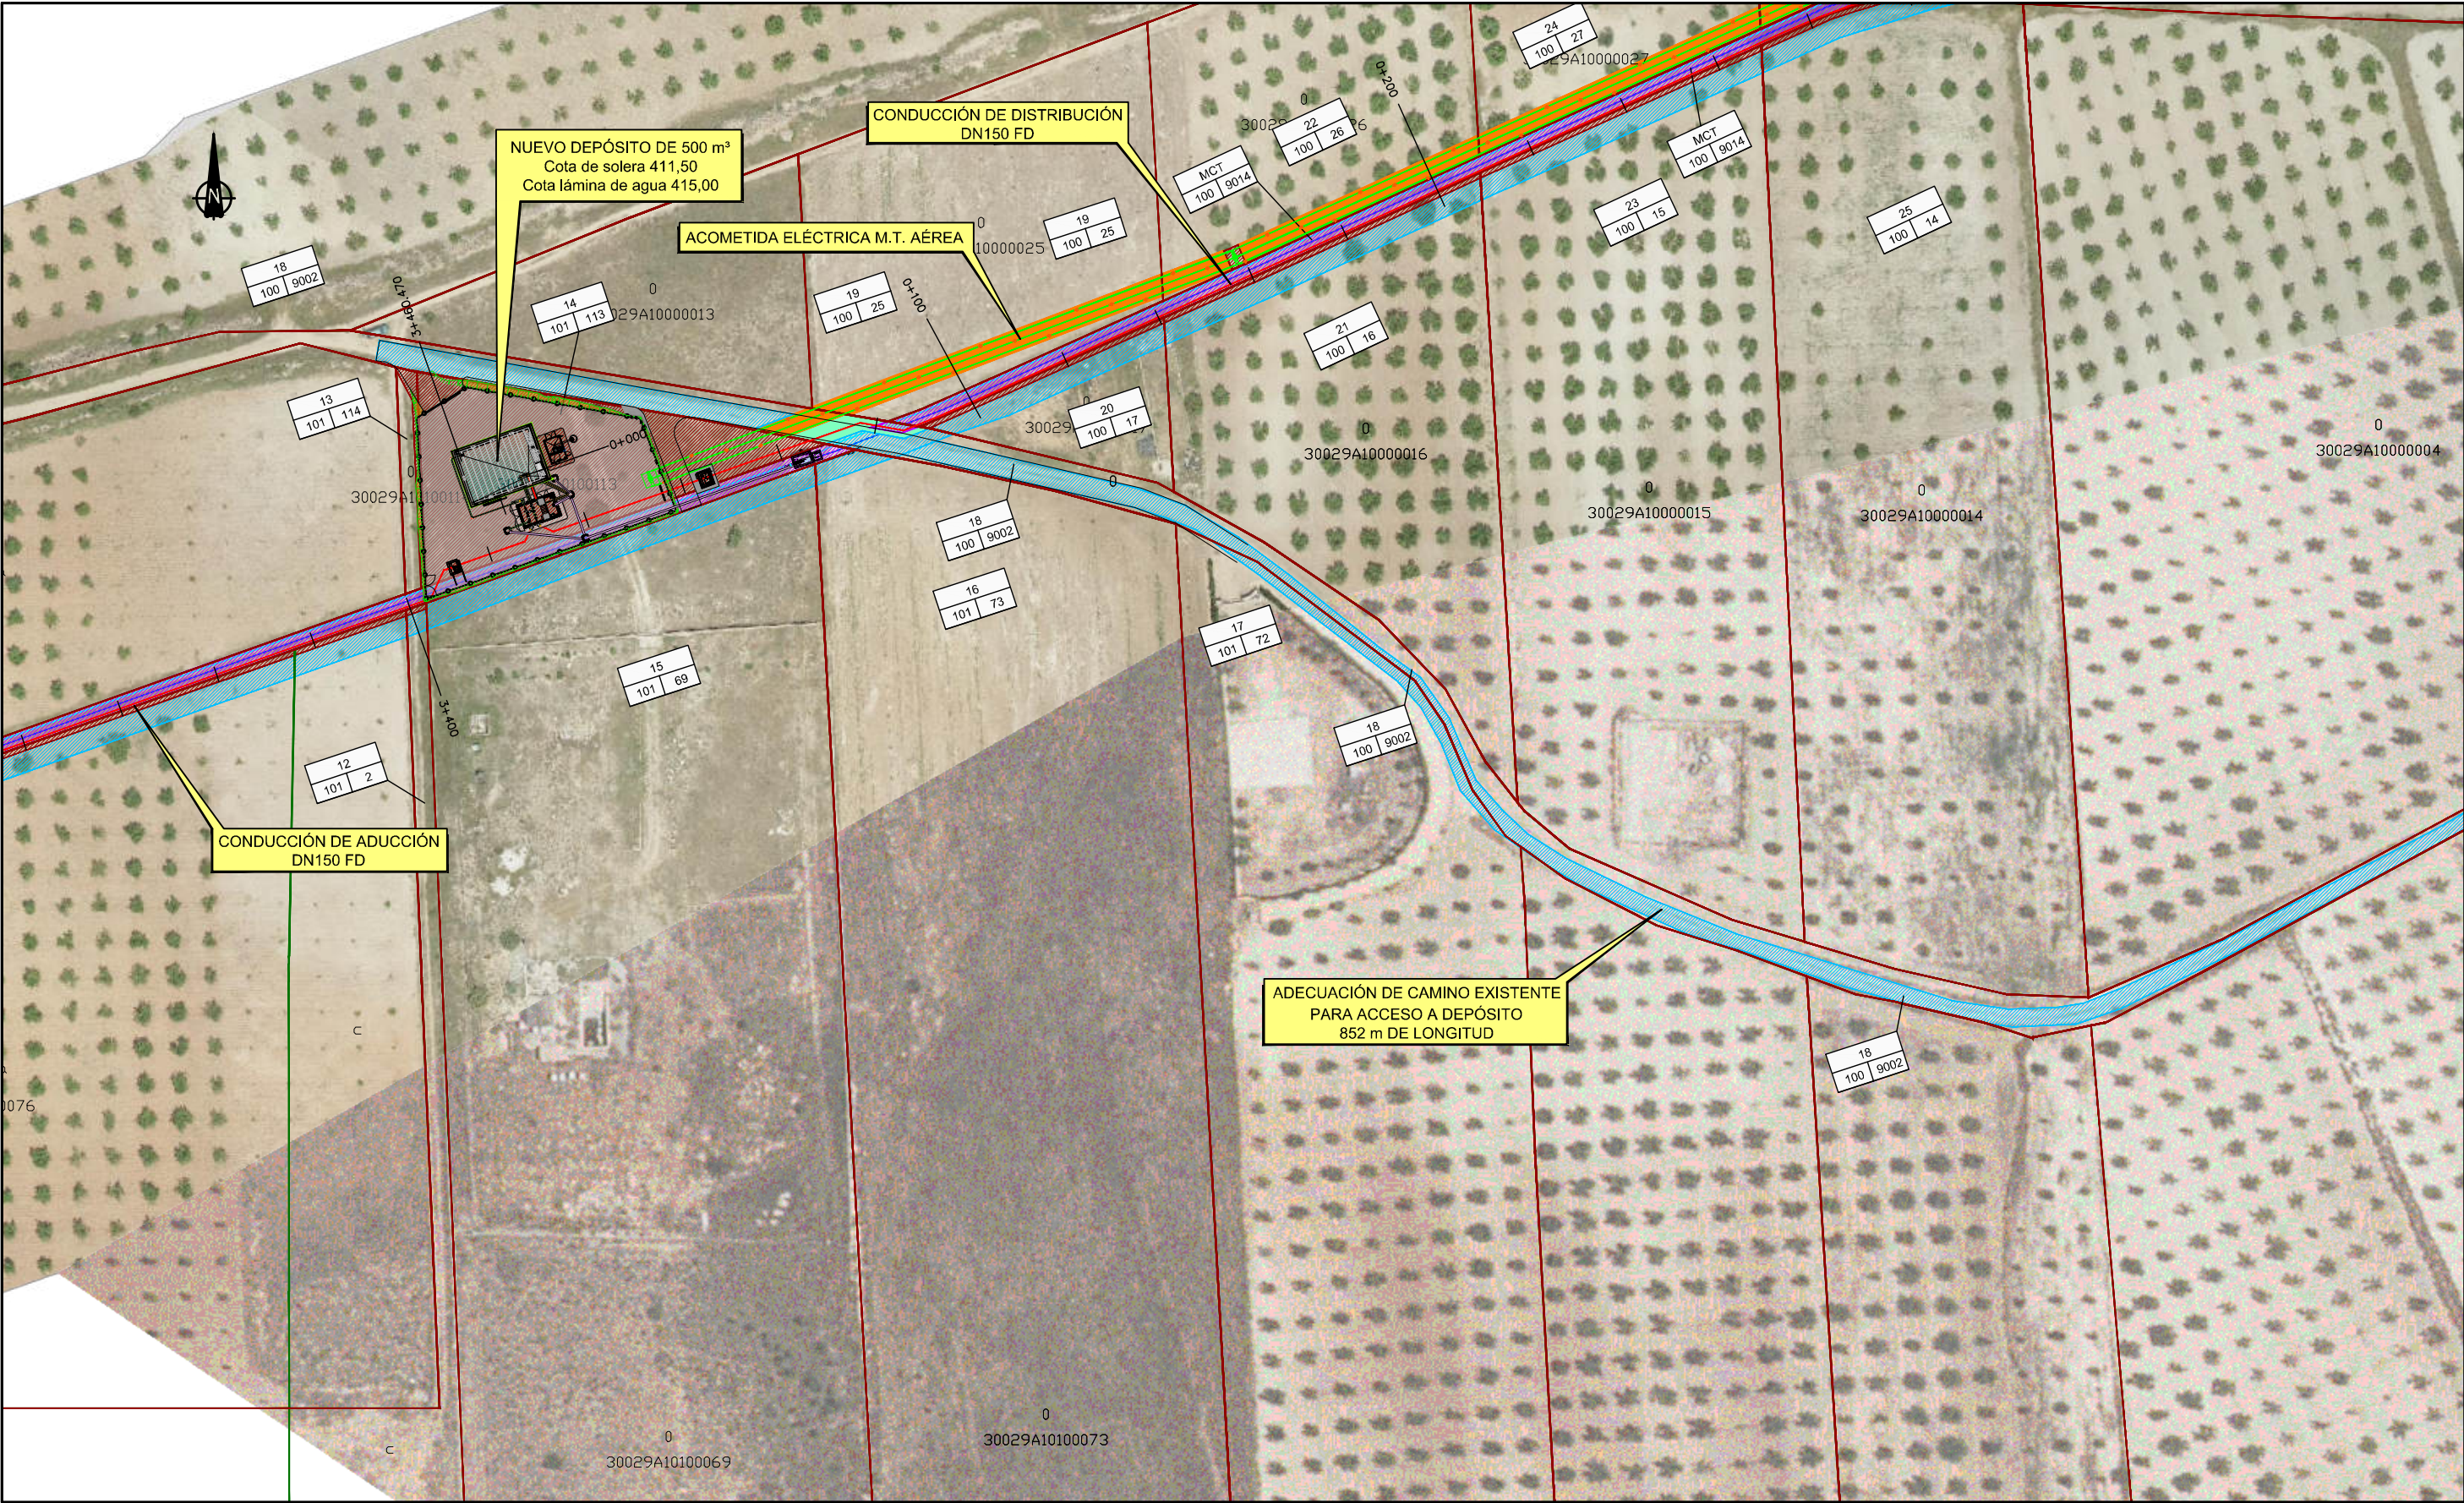

- Expropiación existente MCT
- Servidumbre de paso de tubería
- Servidumbre de línea eléctrica
- Expropiación
- Ocupación temporal
- Linderos parcelas
- Linderos subparcelas

- LEYENDA
- TUBERÍA ORIGINAL DN50 FC. FUERA DE SERVICIO
 - TUBERÍA DE AMPLIACIÓN DN100 FC. EN SERVICIO
 - NUEVAS CONDUCCIONES PROYECTADAS

- INFRAESTRUCTURAS EXISTENTES
- INFRAESTRUCTURAS PROYECTADAS

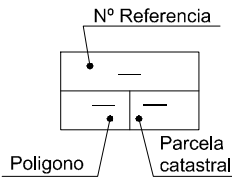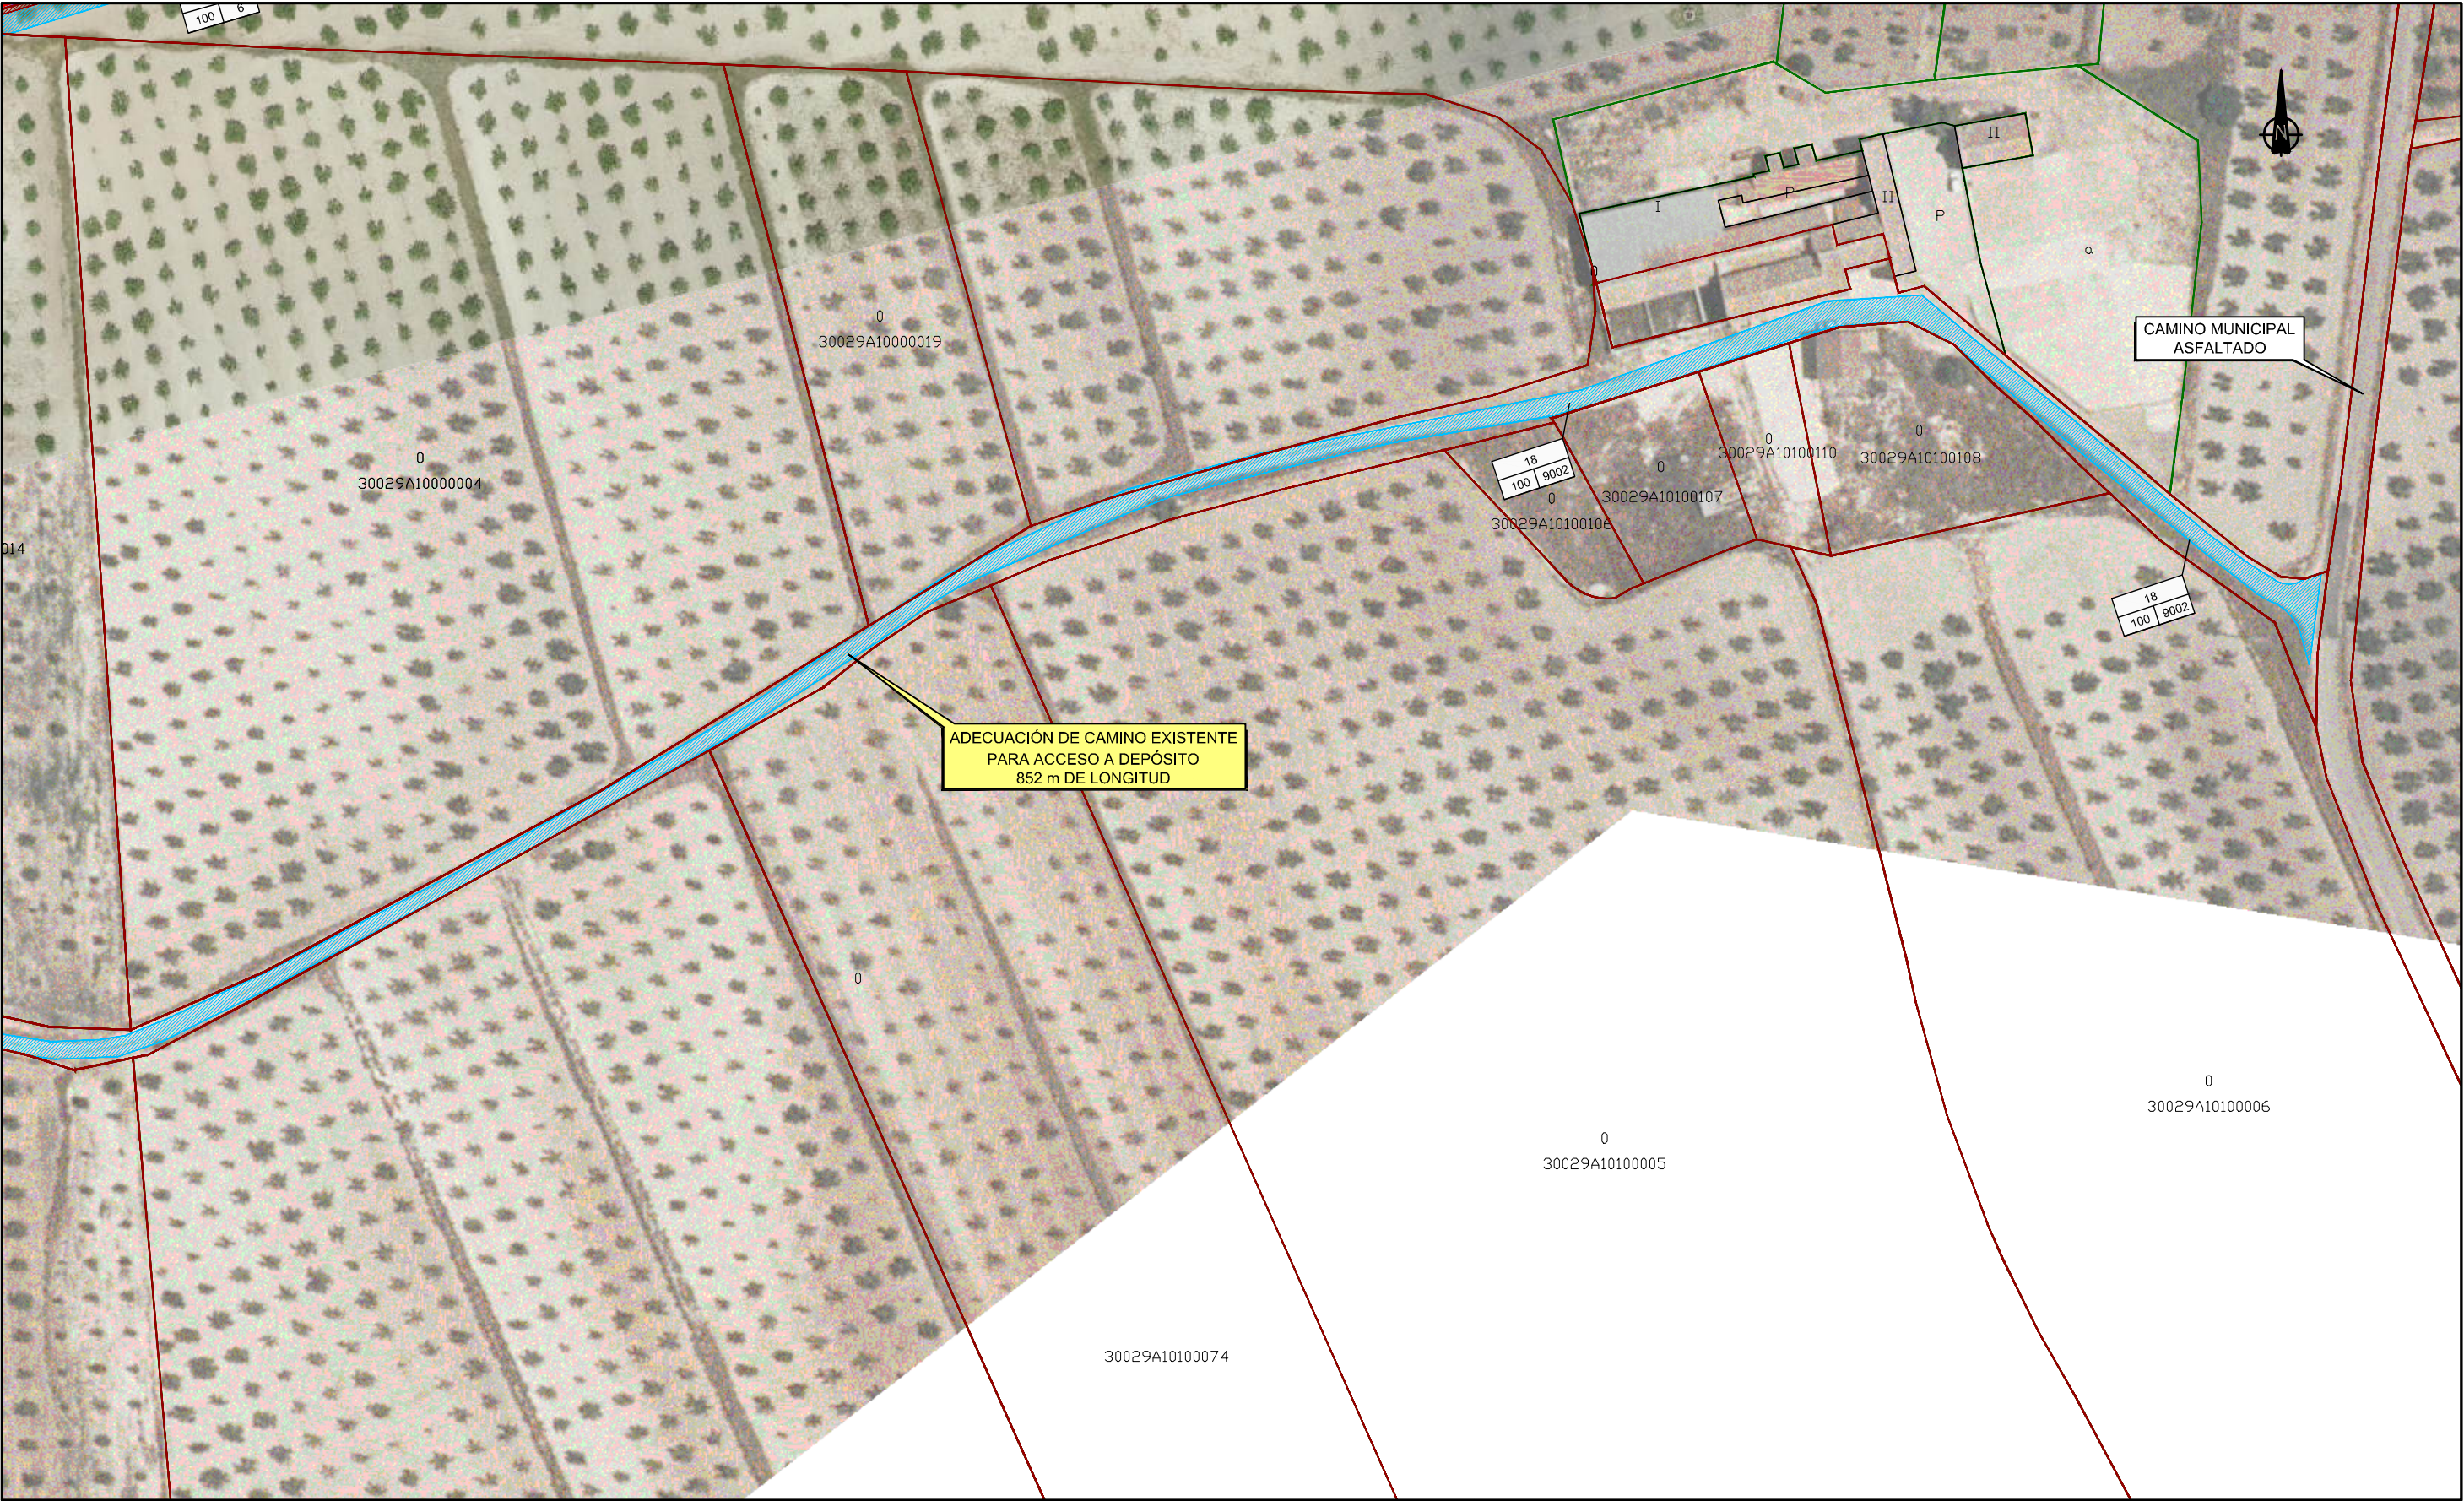

- Expropiación existente MCT
- Servidumbre de paso de tubería
- Servidumbre de línea eléctrica
- Expropiación
- Ocupación temporal
- Linderos parcelas
- Linderos subparcelas

- LEYENDA**
- TUBERÍA ORIGINAL DN50 FC. FUERA DE SERVICIO
 - TUBERÍA DE AMPLIACIÓN DN100 FC. EN SERVICIO
 - NUEVAS CONDUCCIONES PROYECTADAS

- INFRAESTRUCTURAS EXISTENTES
- INFRAESTRUCTURAS PROYECTADAS