



**ACTUALIZACIÓN DE DATOS CATASTRALES DE LA  
RELACIÓN DE BIENES Y DERECHOS AFECTADOS POR EL  
PROYECTO DE MEJORAS DEL RAMAL DE CALASPARRA.  
RAMAL DE VALENTÍN (MU/VARIOS)**

**DICIEMBRE 2020**



## **RELACIÓN DE BIENES Y DERECHOS AFECTADOS**

PROYECTO DE MEJORAS DEL RAMAL DE CALASPARRA. TRAMO INICIAL (MU/MORATALLA)



DATOS CATASTRALES								DATOS TITULARES		AFECCIÓN						
Nº DE FINCA	POLIGONO	PARCELA	PARAJE	REFERENCIA	TÉRMINO MUNICIPAL	PROVINCIA	NATURALEZA SUELO	NOMBRE Y APELLIDOS	DNI/NIF	PLENO DOMINIO (m2)	TIPO DE CULTIVO	SP TUBERIA (m2)	TIPO DE CULTIVO	OT (m2)	TIPO DE CULTIVO	
1	162	6	CASA DE DOÑA ASUNCIÓN	30028A16200060000GQ	MORATALLA	MURCIA	RUSTICA	HEREDEROS DE MARIA ANTONIA GOMEZ DE LAS CORTINAS ANDRADA-VANDERWILDE	23545403G			310,00	LABOR SECANO	1.211,00	LABOR SECANO	
2	162	9008	CARRETERA	30028A162090080000GK	MORATALLA	MURCIA	RUSTICA	AYUNTAMIENTO DE MORATALLA	P3002800E			4,65	CARRETERA			
3	162	9006	CAMINO	30028A162090060000GM	MORATALLA	MURCIA	RUSTICA	AYUNTAMIENTO DE MORATALLA	P3002800E			43,87	CAMINO			
4	162	7	CASA DE DOÑA ASUNCIÓN	30028A162000070000GP	MORATALLA	MURCIA	RUSTICA	HEREDEROS DE MARIA ANTONIA GOMEZ DE LAS CORTINAS ANDRADA-VANDERWILDE	23545403G		2,45	LABOR SECANO	1.485,86	LABOR SECANO	3.967,05	LABOR SECANO
5	162	8	CASA DOLORES	30028A162000080000GL	MORATALLA	MURCIA	RUSTICA	PEDRO ANTONIO MIRANDA LOZANO LOURDES MARTÍNEZ FERNÁNDEZ ÁNGEL MIRANDA LOZANO MARÍA MARTÍNEZ MARTÍNEZ	74432230K 05140364W 52812553E 52812719G			296,53	ALMENDRO SECANO	827,89	ALMENDRO SECANO	
6	162	9007	CAMINO	30028A162090070000GO	MORATALLA	MURCIA	RUSTICA	AYUNTAMIENTO DE MORATALLA	P3002800E			22,35	CAMINO			
7	163	9012	CAMINO	30028A163090120000GL	MORATALLA	MURCIA	RUSTICA	AYUNTAMIENTO DE MORATALLA	P3002800E			13,90	CAMINO			
8	163	15	CASA DE DOÑA ASUNCIÓN	30028A163000150000GQ	MORATALLA	MURCIA	RUSTICA	HEREDEROS DE MARIA ANTONIA GOMEZ DE LAS CORTINAS ANDRADA-VANDERWILDE	23545403G			946,20	LABOR SECANO	2.354,29	LABOR SECANO	
9	163	9011	CAMINO	30028A163090110000GP	MORATALLA	MURCIA	RUSTICA	AYUNTAMIENTO DE MORATALLA	P3002800E			48,42	CAMINO			
10	163	16	CASA DOLORES	30028A163000160000GP	MORATALLA	MURCIA	RUSTICA	MIRANDA LOZANO ANGEL	52812553E	2,45	ALMENDRO SECANO	351,11	ALMENDRO SECANO	1.066,85	ALMENDRO SECANO	
11	163	9005	CAMINO	30028A163090050000GY	MORATALLA	MURCIA	RUSTICA	AYUNTAMIENTO DE MORATALLA	P3002800E			13,62	CAMINO			
12	163	5	CASA DOLORES	30028A163000050000GU	MORATALLA	MURCIA	RUSTICA	MIRANDA LOZANO ANGEL	52812553E			308,65	ALMENDRO SECANO	797,20	ALMENDRO SECANO	
13	163	19	CASA CHECA	30028A163000190000GF	MORATALLA	MURCIA	RUSTICA	JUAN FRANCISCO MARIN GAZQUEZ	23246973E	2,45	ALMENDRO SECANO	1.126,36	ALMENDRO SECANO	2.858,83	ALMENDRO SECANO	
14	163	9004	CAMINO	30028A163090040000GB	MORATALLA	MURCIA	RUSTICA	AYUNTAMIENTO DE MORATALLA	P3002800E			6,89	CAMINO			
15	167	9004	CAMINO	30028A167090040000GA	MORATALLA	MURCIA	RUSTICA	AYUNTAMIENTO DE MORATALLA	P3002800E			21,47	CAMINO			
16	167	21	CASA CHUECA	30028A167000210000GL	MORATALLA	MURCIA	RUSTICA	JUAN FRANCISCO MARIN GAZQUEZ	23246973E					139,64	ALMENDRO SECANO	
17	167	9003	CTRA DE ULEA	30028A167090030000GW	MORATALLA	MURCIA	RUSTICA	AYUNTAMIENTO DE MORATALLA	P3002800E			7,68	CARRETERA			
18	166	9001	CARRETERA	30028A166090010000GG	MORATALLA	MURCIA	RUSTICA	AYUNTAMIENTO DE MORATALLA	P3002800E			13,53	CARRETERA			
19	166	9006	CAMINO	30028A166090060000GF	MORATALLA	MURCIA	RUSTICA	AYUNTAMIENTO DE MORATALLA	P3002800E			86,16	CAMINO			
20	166	1	CASA CHECA	30028A166000010000GH	MORATALLA	MURCIA	RUSTICA	JUAN FRANCISCO MARIN GAZQUEZ	23246973E	35	ALMENDRO SECANO	612,40	ALMENDRO SECANO	1.670,37	ALMENDRO SECANO	
21	166	11	CASA TAMAYO	30028A166000110000GP	MORATALLA	MURCIA	RUSTICA	MARTINEZ FERNANDEZ JUAN MARTINEZ SANCHEZ ANGUSTIAS	23145175E 74401844H			335,26	LABOR SECANO	827,56	LABOR SECANO	
22	166	2	CASA TAMAYO	30028A166000020000GW	MORATALLA	MURCIA	RUSTICA	MARTINEZ FERNANDEZ FRANCISCO MARTINEZ GONZALEZ CARMEN	23153473V 74398349L	2,45	LABOR SECANO	1.660,70	LABOR SECANO	4.575,00	LABOR SECANO	
23	166	9005	CAMINO	30028A166090050000GT	MORATALLA	MURCIA	RUSTICA	AYUNTAMIENTO DE MORATALLA	P3002800E			1,44	CAMINO			
24	163	9006	CAMINO	30028A163090060000GG	MORATALLA	MURCIA	RUSTICA	AYUNTAMIENTO DE MORATALLA	P3002800E			4,89	CAMINO			
25	163	9013	CAMINO	30028A163090130000GT	MORATALLA	MURCIA	RUSTICA	AYUNTAMIENTO DE MORATALLA	P3002800E		4,83	CAMINO				
26	164	9007	CAMINO	30028A164090070000GH	MORATALLA	MURCIA	RUSTICA	AYUNTAMIENTO DE MORATALLA	P3002800E		0,33	CAMINO				
27	163	8	CASA TAMAYO	30028A163000080000GA	MORATALLA	MURCIA	RUSTICA	MARTINEZ FERNANDEZ JUAN MARTINEZ SANCHEZ ANGUSTIAS	23145175E 74401844H		6,86	LABOR SECANO				
										56,82		7.809,27		20.456,21		

PROYECTO DE MEJORAS DEL RAMAL DE CALASPARRA. TRAMO INICIAL (MU/MORATALLA)

DATOS CATASTRALES					DATOS TITULARES			AFECCIÓN					VALORACIÓN DE LAS AFECCIONES			TOTAL
Nº DE FINCA	REFERENCIA	TÉRMINO MUNICIPAL	PROVINCIA	NATURALEZA SUELO	NOMBRE Y APELLIDOS	DNI/NIF	PLENO DOMINIO (m2)	TIPO DE CULTIVO	SP TUBERÍA (m2)	TIPO DE CULTIVO	OT (m2)	TIPO DE CULTIVO	VALOR DEL PLENO DOMINIO (€)	VALOR DE LA SERVIDUMBRE DE TUBERÍA (€)	OCUPACIÓN TEMPORAL (€)	TOTAL OCUPACIÓN (€)
1	30028A162000060000GQ	MORATALLA	MURCIA	RUSTICA	HEREDEROS DE MARIA ANTONIA GÓMEZ DE LAS CORTINAS ANDRADA-VANDERWILDE	23545403G				310,00 LABOR SECANO	1.211,00 LABOR SECANO		0,00	93,00	36,33	129,33
2	30028A162090080000GK	MORATALLA	MURCIA	RUSTICA	AYUNTAMIENTO DE MORATALLA	P3002800E				4,65 CARRETERA				Autorización administrativa	0,00	0,00
3	30028A162090060000GM	MORATALLA	MURCIA	RUSTICA	AYUNTAMIENTO DE MORATALLA	P3002800E				43,87 CAMINO				Autorización administrativa	0,00	0,00
4	30028A162000070000GP	MORATALLA	MURCIA	RUSTICA	HEREDEROS DE MARIA ANTONIA GÓMEZ DE LAS CORTINAS ANDRADA-VANDERWILDE	23545403G		2,45 LABOR SECANO	1.485,86 LABOR SECANO	3.967,05 LABOR SECANO			1,47	445,76	119,01	566,24
5	30028A162000080000GL	MORATALLA	MURCIA	RUSTICA	PEDRO ANTONIO MIRANDA LOZANO LOURDES MARTÍNEZ FERNÁNDEZ ÁNGEL MIRANDA LOZANO MARÍA MARTÍNEZ MARTÍNEZ	74432230K 05140364W 52812553E 52812719G				296,53 ALMENDRO SECANO	827,89 ALMENDRO SECANO		0,00	148,27	41,39	189,66
6	30028A162090070000GO	MORATALLA	MURCIA	RUSTICA	AYUNTAMIENTO DE MORATALLA	P3002800E				22,35 CAMINO				Autorización administrativa		Autorización administrativa
7	30028A163090120000GL	MORATALLA	MURCIA	RUSTICA	AYUNTAMIENTO DE MORATALLA	P3002800E				13,90 CAMINO				Autorización administrativa	0,00	0,00
8	30028A163000150000GQ	MORATALLA	MURCIA	RUSTICA	HEREDEROS DE MARIA ANTONIA GÓMEZ DE LAS CORTINAS ANDRADA-VANDERWILDE	23545403G				946,20 LABOR SECANO	2.354,29 LABOR SECANO		0,00	283,86	70,63	354,49
9	30028A163090110000GP	MORATALLA	MURCIA	RUSTICA	AYUNTAMIENTO DE MORATALLA	P3002800E				48,42 CAMINO				Autorización administrativa		Autorización administrativa
10	30028A163000160000GP	MORATALLA	MURCIA	RUSTICA	MIRANDA LOZANO ANGEL	52812553E	2,45 ALMENDRO SECANO	351,11 ALMENDRO SECANO	1.066,85 ALMENDRO SECANO				2,45	175,56	53,34	231,35
11	30028A163090050000GY	MORATALLA	MURCIA	RUSTICA	AYUNTAMIENTO DE MORATALLA	P3002800E				13,62 CAMINO				Autorización administrativa		Autorización administrativa
12	30028A163000050000GU	MORATALLA	MURCIA	RUSTICA	MIRANDA LOZANO ANGEL	52812553E				308,65 ALMENDRO SECANO	797,20 ALMENDRO SECANO		0,00	154,33	39,86	194,19
13	30028A163000190000GF	MORATALLA	MURCIA	RUSTICA	JUAN FRANCISCO MARIN GAZQUEZ	23246973E	2,45 ALMENDRO SECANO	1.126,36 ALMENDRO SECANO	2.858,83 ALMENDRO SECANO				2,45	563,18	142,94	708,57
14	30028A163090040000GB	MORATALLA	MURCIA	RUSTICA	AYUNTAMIENTO DE MORATALLA	P3002800E				6,89 CAMINO				Autorización administrativa		Autorización administrativa
15	30028A167090040000GA	MORATALLA	MURCIA	RUSTICA	AYUNTAMIENTO DE MORATALLA	P3002800E				21,47 CAMINO				Autorización administrativa		Autorización administrativa
16	30028A167000210000GL	MORATALLA	MURCIA	RUSTICA	JUAN FRANCISCO MARIN GAZQUEZ	23246973E					139,64 ALMENDRO SECANO		0,00	0,00	6,98	6,98
17	30028A167090030000GW	MORATALLA	MURCIA	RUSTICA	AYUNTAMIENTO DE MORATALLA	P3002800E				7,68 CARRETERA				Autorización administrativa		Autorización administrativa
18	30028A166090010000GG	MORATALLA	MURCIA	RUSTICA	AYUNTAMIENTO DE MORATALLA	P3002800E				13,53 CARRETERA				Autorización administrativa		Autorización administrativa
19	30028A166090060000GF	MORATALLA	MURCIA	RUSTICA	AYUNTAMIENTO DE MORATALLA	P3002800E				86,16 CAMINO				Autorización administrativa		Autorización administrativa
20	30028A166000010000GH	MORATALLA	MURCIA	RUSTICA	JUAN FRANCISCO MARIN GAZQUEZ	23246973E	35 ALMENDRO SECANO	612,40 ALMENDRO SECANO	1.670,37 ALMENDRO SECANO				35,00	306,20	83,52	424,72
21	30028A166000110000GP	MORATALLA	MURCIA	RUSTICA	MARTINEZ FERNANDEZ JUAN MARTINEZ SANCHEZ ANGUSTIAS	23145175E 74401844H				335,26 LABOR SECANO	827,56 LABOR SECANO		0,00	100,58	24,83	125,41
22	30028A166000020000GW	MORATALLA	MURCIA	RUSTICA	MARTINEZ FERNANDEZ FRANCISCO MARTINEZ GONZALEZ CARMEN	23153473V 74398349L	2,45 LABOR SECANO	1.660,70 LABOR SECANO	4.575,00 LABOR SECANO				1,47	498,21	137,25	636,93
23	30028A166090050000GT	MORATALLA	MURCIA	RUSTICA	AYUNTAMIENTO DE MORATALLA	P3002800E				1,44 CAMINO				Autorización administrativa		Autorización administrativa
24	30028A163090060000GG	MORATALLA	MURCIA	RUSTICA	AYUNTAMIENTO DE MORATALLA	P3002800E				4,89 CAMINO				Autorización administrativa		Autorización administrativa
25	30028A163090130000GT	MORATALLA	MURCIA	RUSTICA	AYUNTAMIENTO DE MORATALLA	P3002800E	4,83 CAMINO							Autorización administrativa		Autorización administrativa
26	30028A164090070000GH	MORATALLA	MURCIA	RUSTICA	AYUNTAMIENTO DE MORATALLA	P3002800E	0,33 CAMINO							Autorización administrativa		Autorización administrativa
27	30028A163000080000GA	MORATALLA	MURCIA	RUSTICA	MARTINEZ FERNANDEZ JUAN MARTINEZ SANCHEZ ANGUSTIAS	23145175E 74401844H	6,86 LABOR SECANO						4,12	0,00	0,00	4,12
							56,82		7.809,27		20.456,21		46,96	2.768,95	756,08	3.571,99







## **PLANOS DE EXPROPIACIONES**

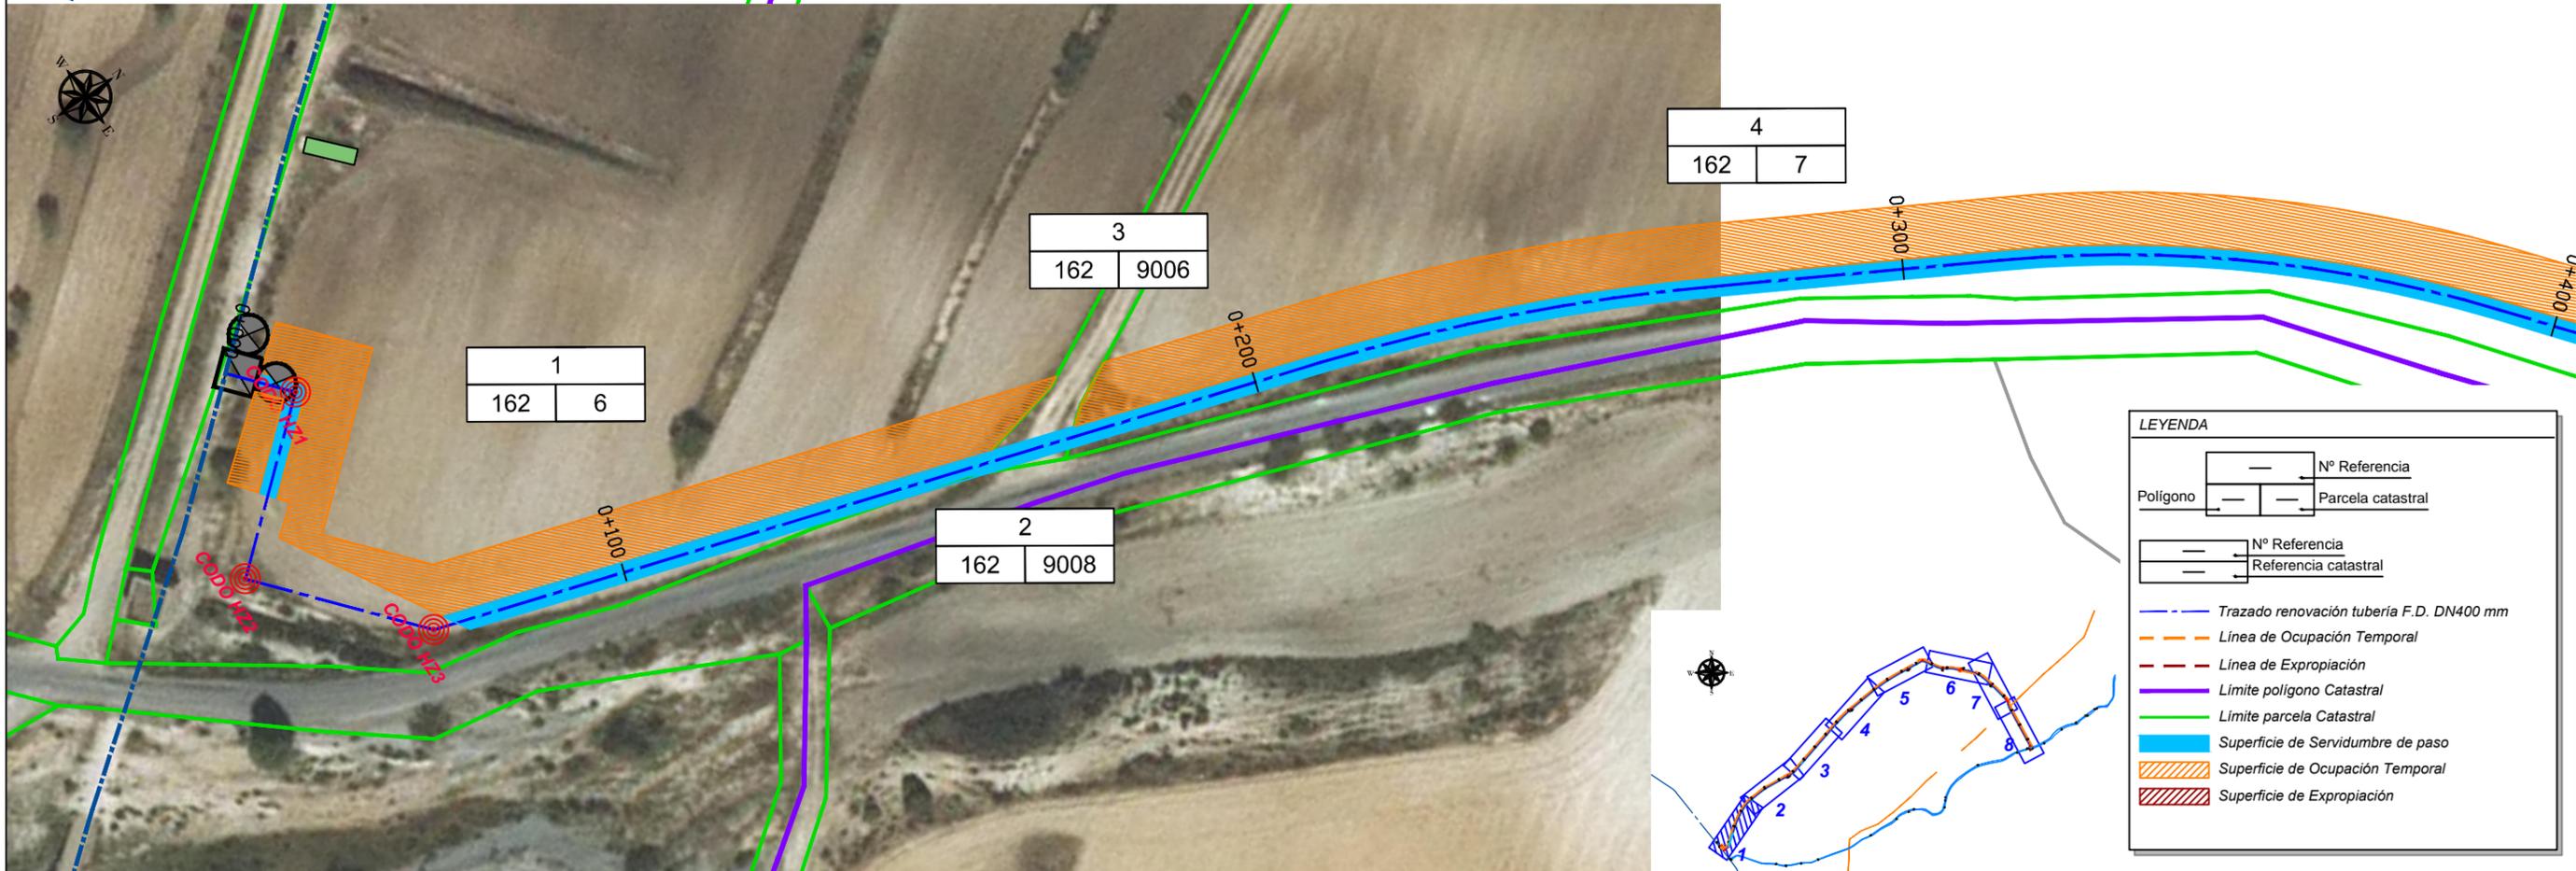
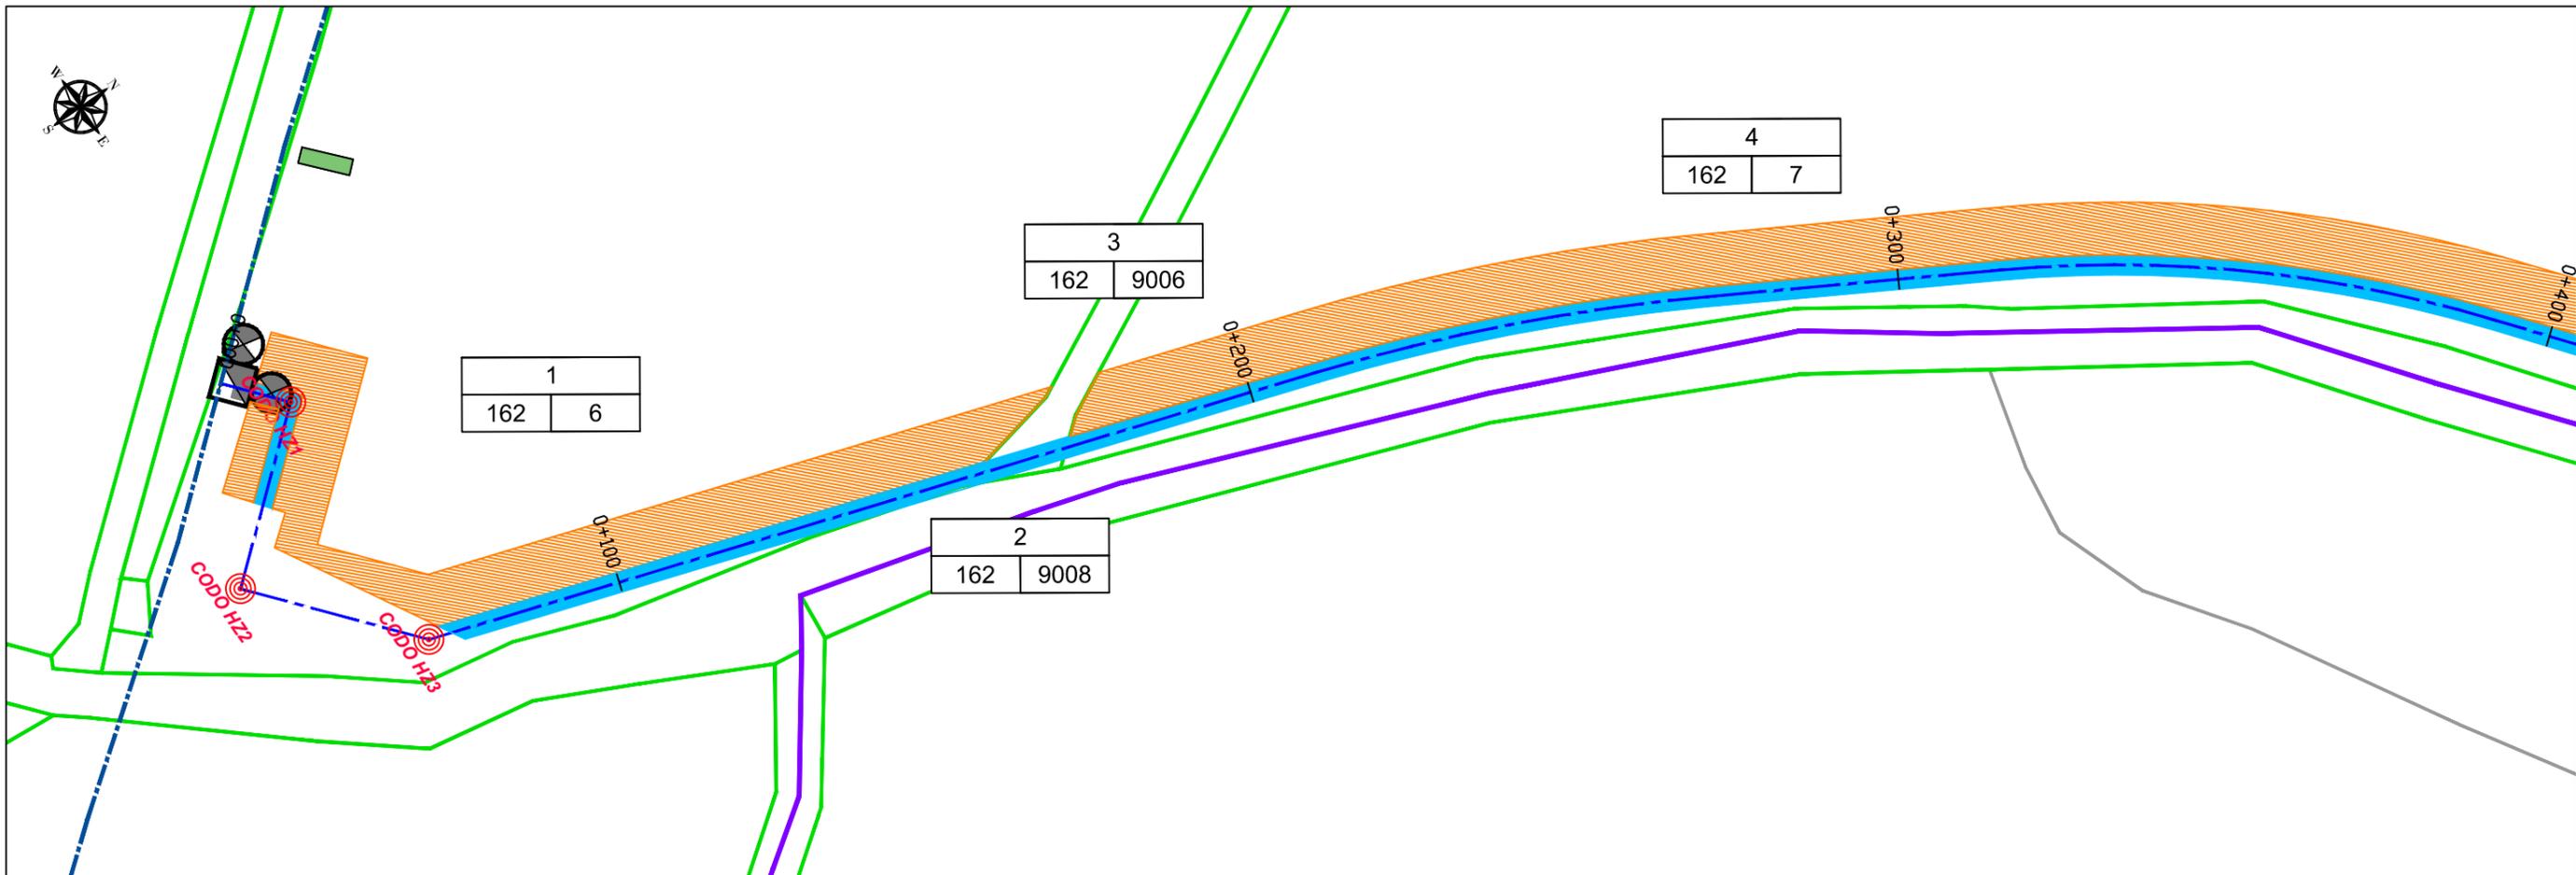


**LEYENDA**

Polígono	—	Nº Referencia
	—	Parcela catastral
—	—	Nº Referencia
	—	Referencia catastral
<ul style="list-style-type: none"> <li><span style="color: blue;">- - -</span> Trazado renovación tubería F.D. DN400 mm</li> <li><span style="color: orange;">▨</span> Línea de Ocupación Temporal</li> <li><span style="color: red;">- - -</span> Línea de Expropiación</li> <li><span style="color: purple;">—</span> Límite polígono Catastral</li> <li><span style="color: green;">—</span> Límite parcela Catastral</li> <li><span style="color: blue;">▨</span> Superficie de Servidumbre de paso</li> <li><span style="color: orange;">▨</span> Superficie de Ocupación Temporal</li> <li><span style="color: red;">▨</span> Superficie de Expropiación</li> </ul>		

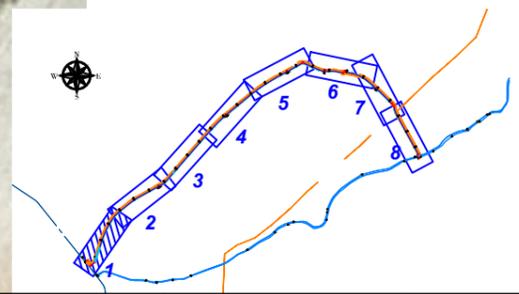

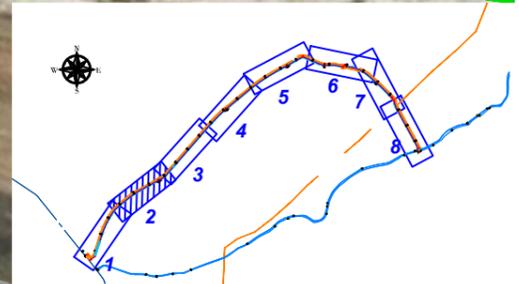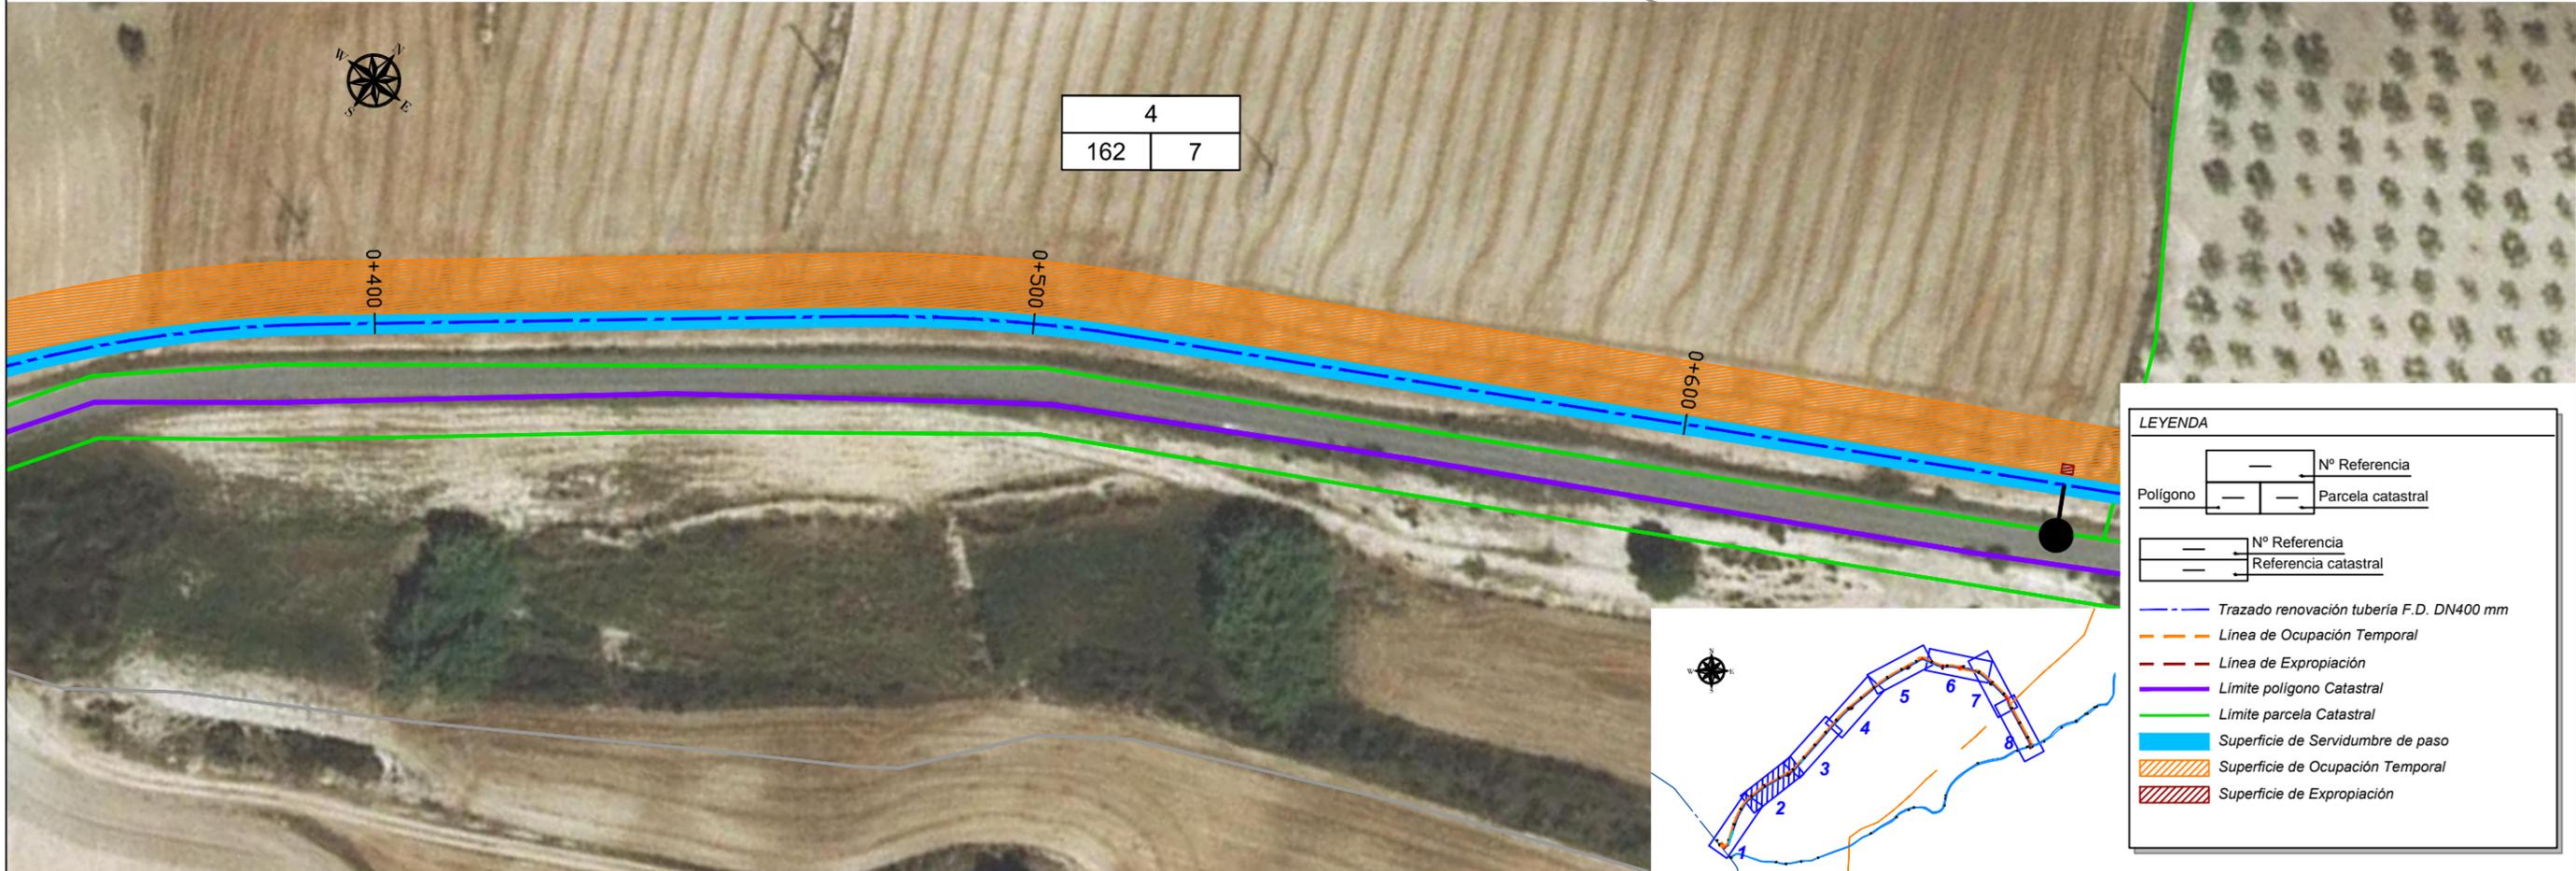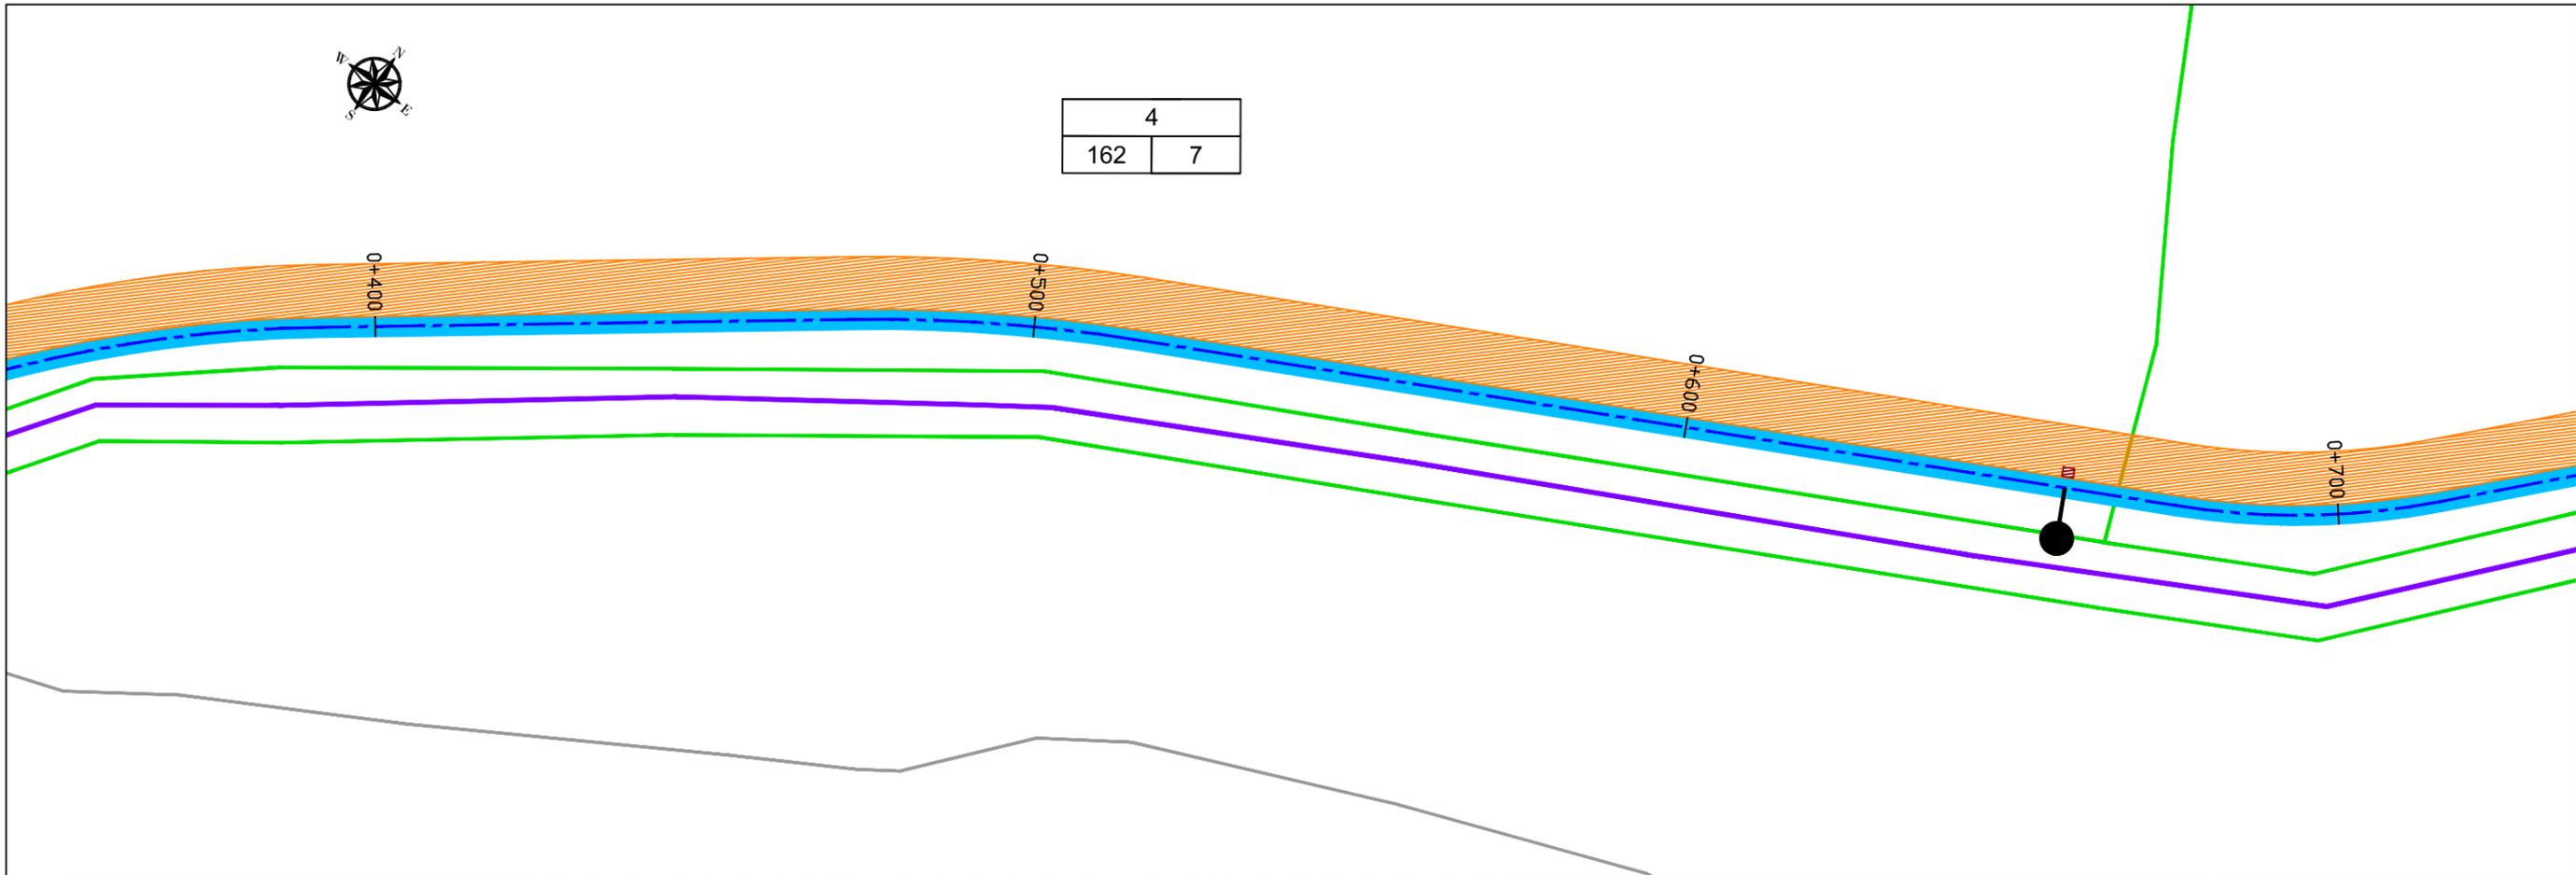


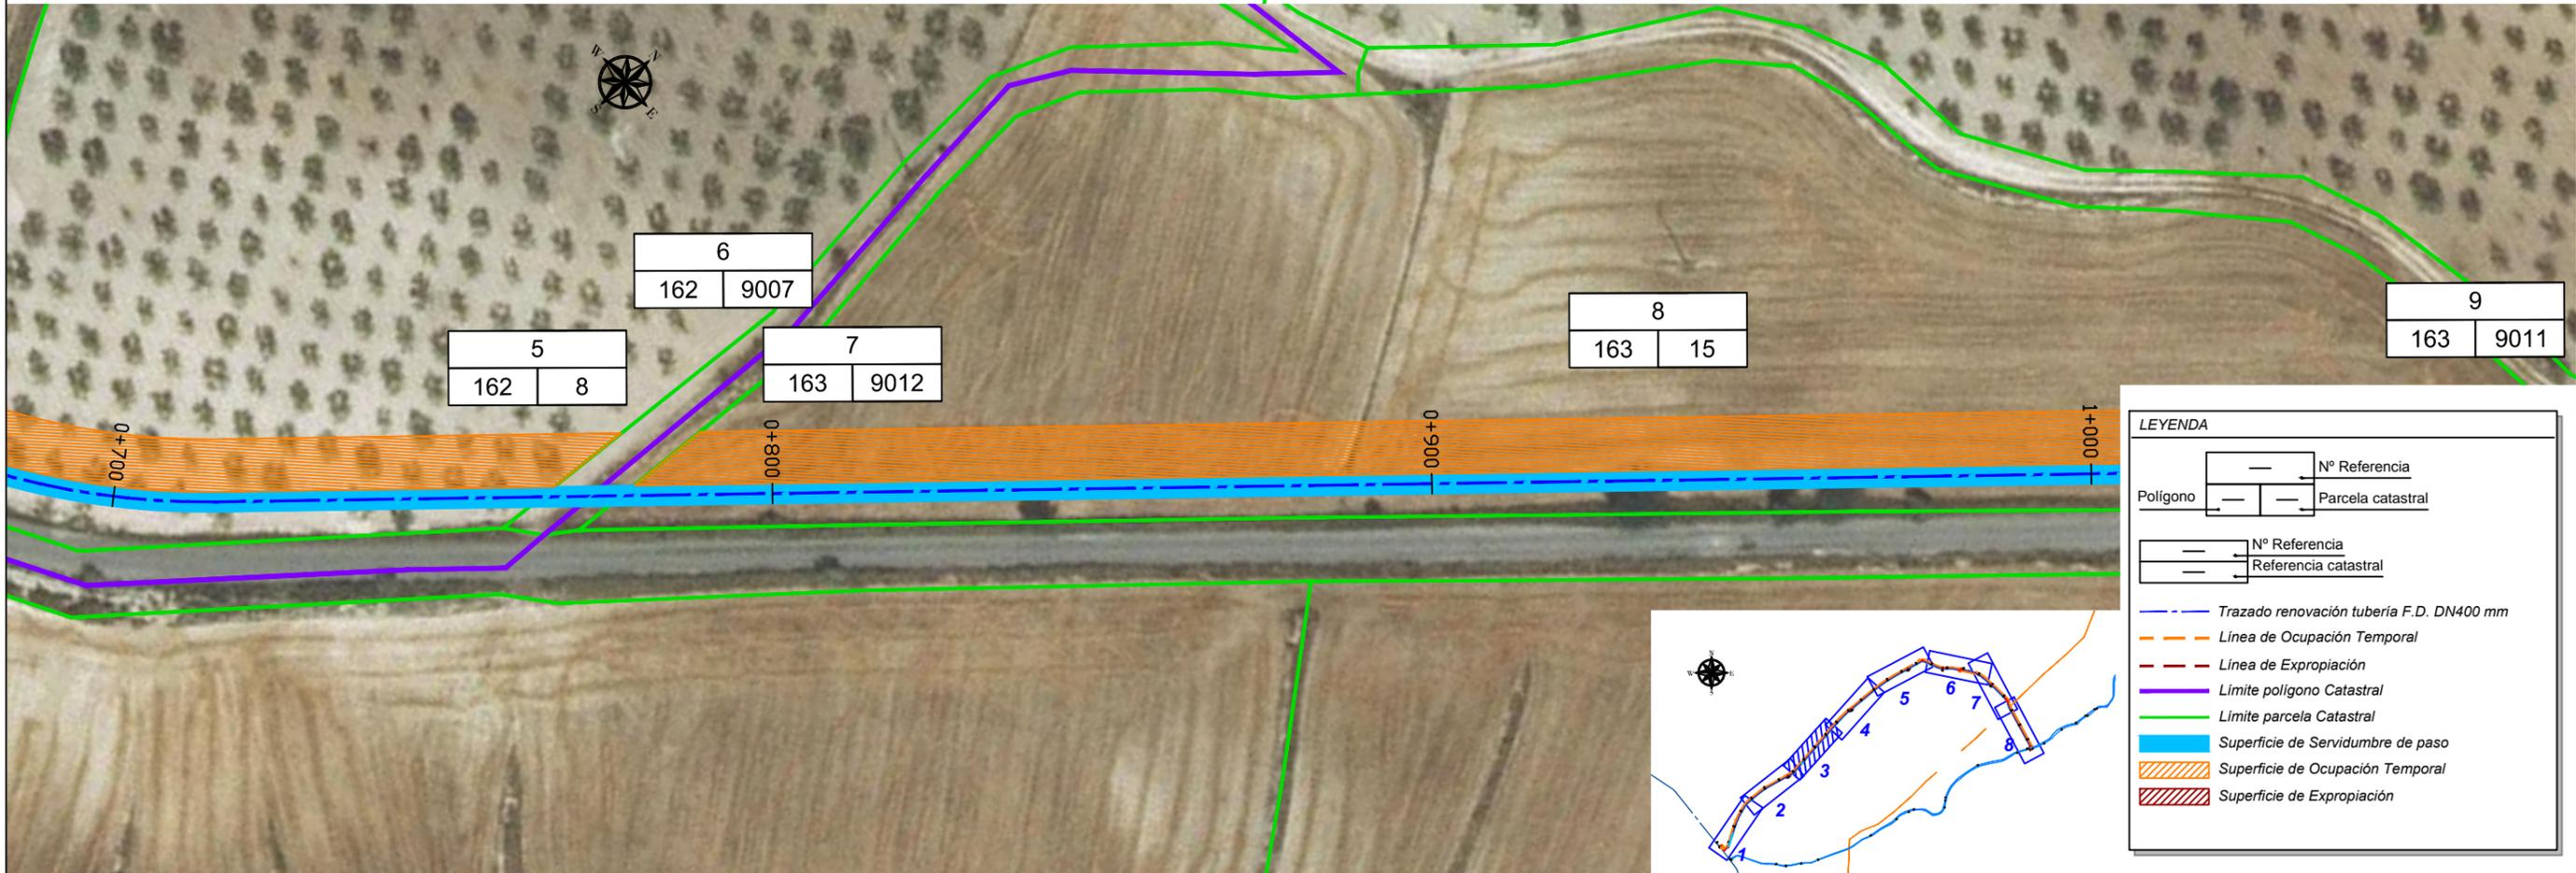
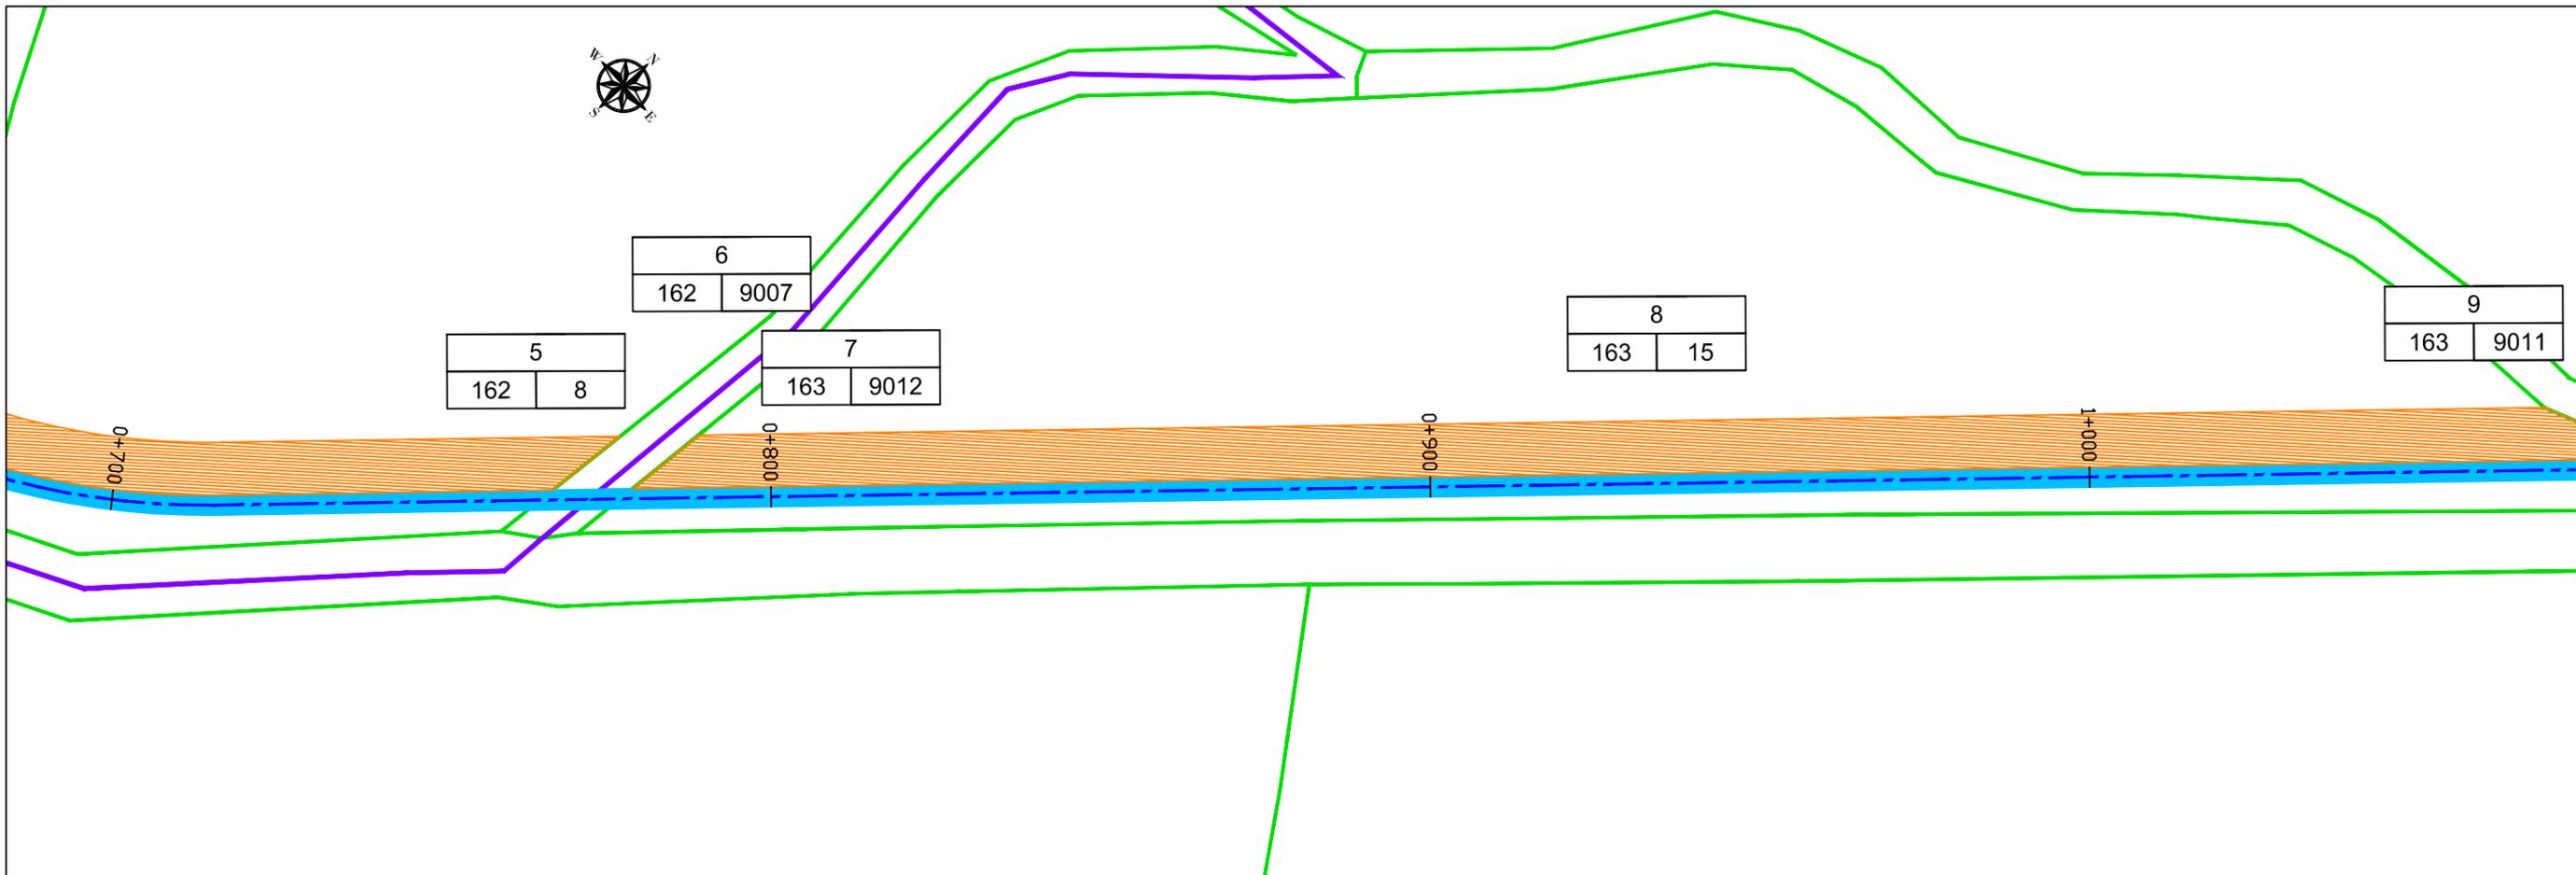


**LEYENDA**

Polígono	—	Nº Referencia
	—	Parcela catastral
—	—	Nº Referencia
	—	Referencia catastral

- Trazado renovación tubería F.D. DN400 mm
- Línea de Ocupación Temporal
- Línea de Expropiación
- Límite polígono Catastral
- Límite parcela Catastral
- Superficie de Servidumbre de paso
- Superficie de Ocupación Temporal
- Superficie de Expropiación

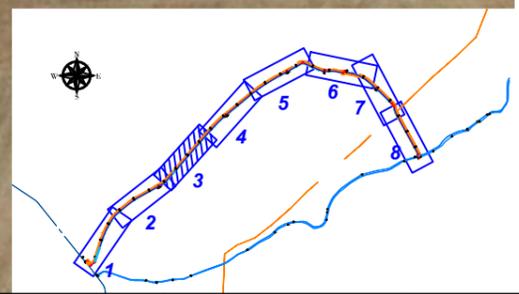


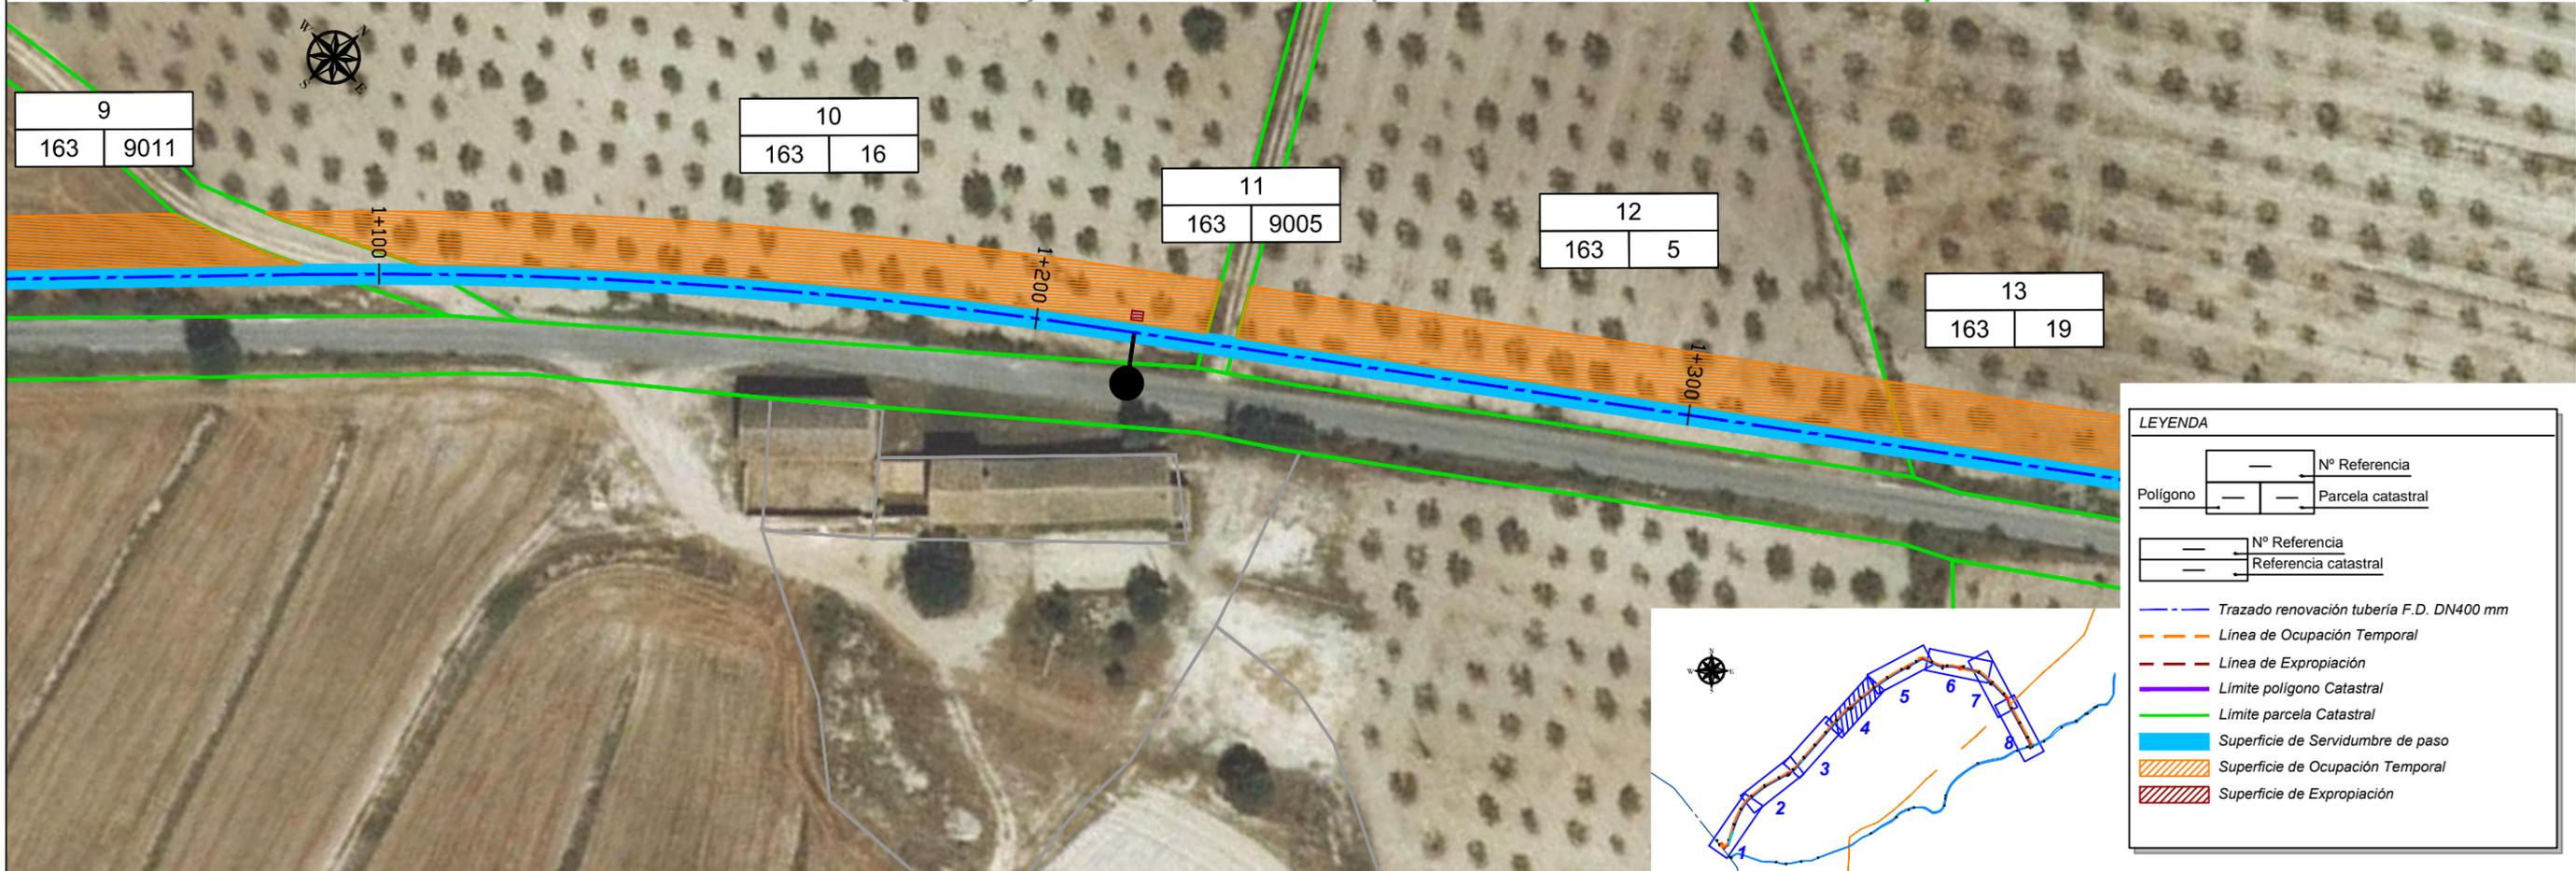
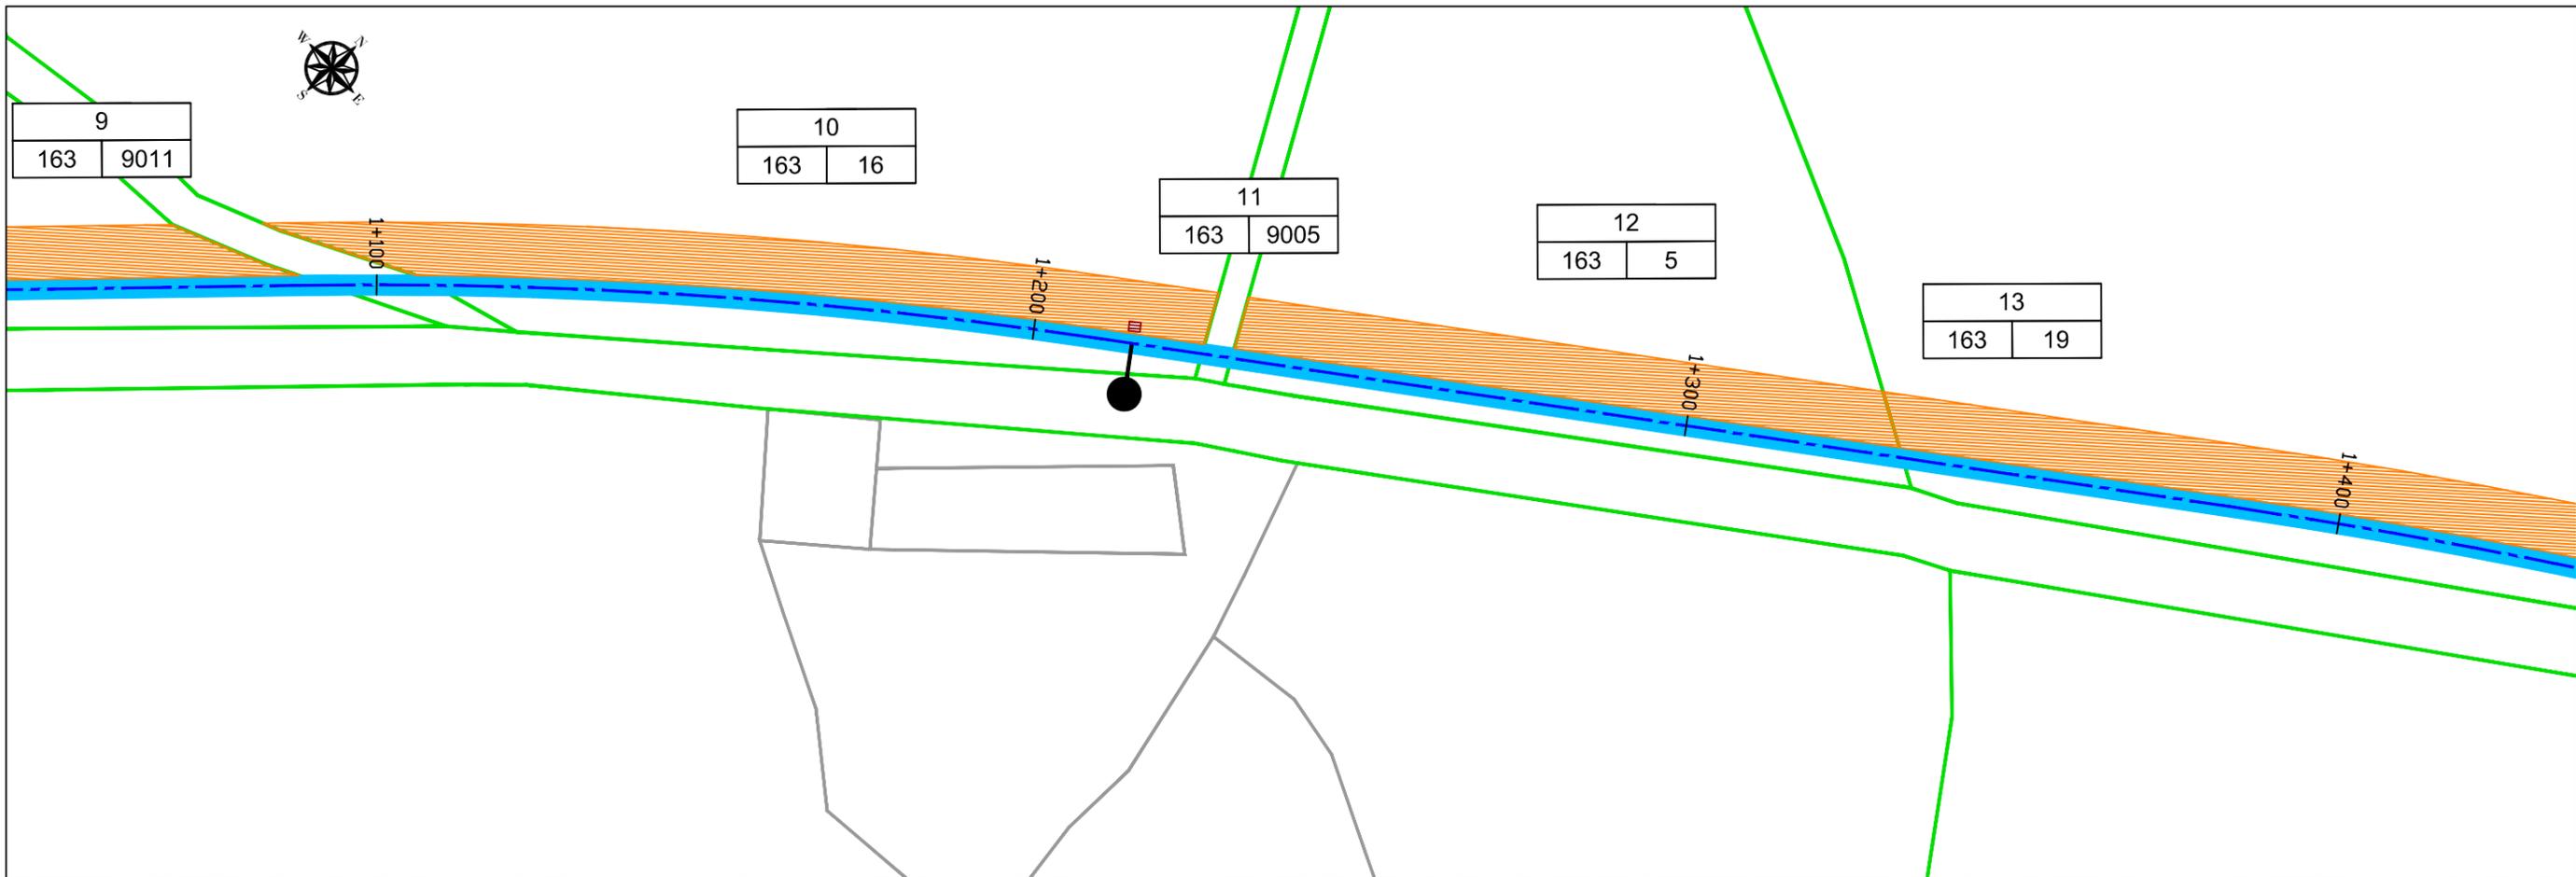


**LEYENDA**


	Nº Referencia
	Parcela catastral
	Nº Referencia
	Referencia catastral



- Trazado renovación tubería F.D. DN400 mm
- Línea de Ocupación Temporal
- Línea de Expropiación
- Límite polígono Catastral
- Límite parcela Catastral
- Superficie de Servidumbre de paso
- Superficie de Ocupación Temporal
- Superficie de Expropiación

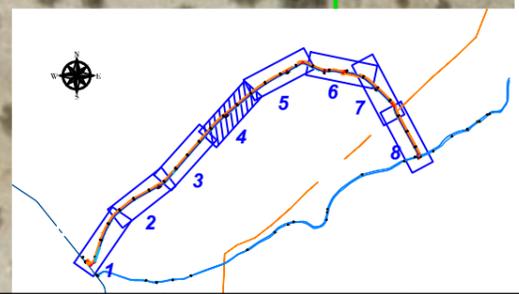

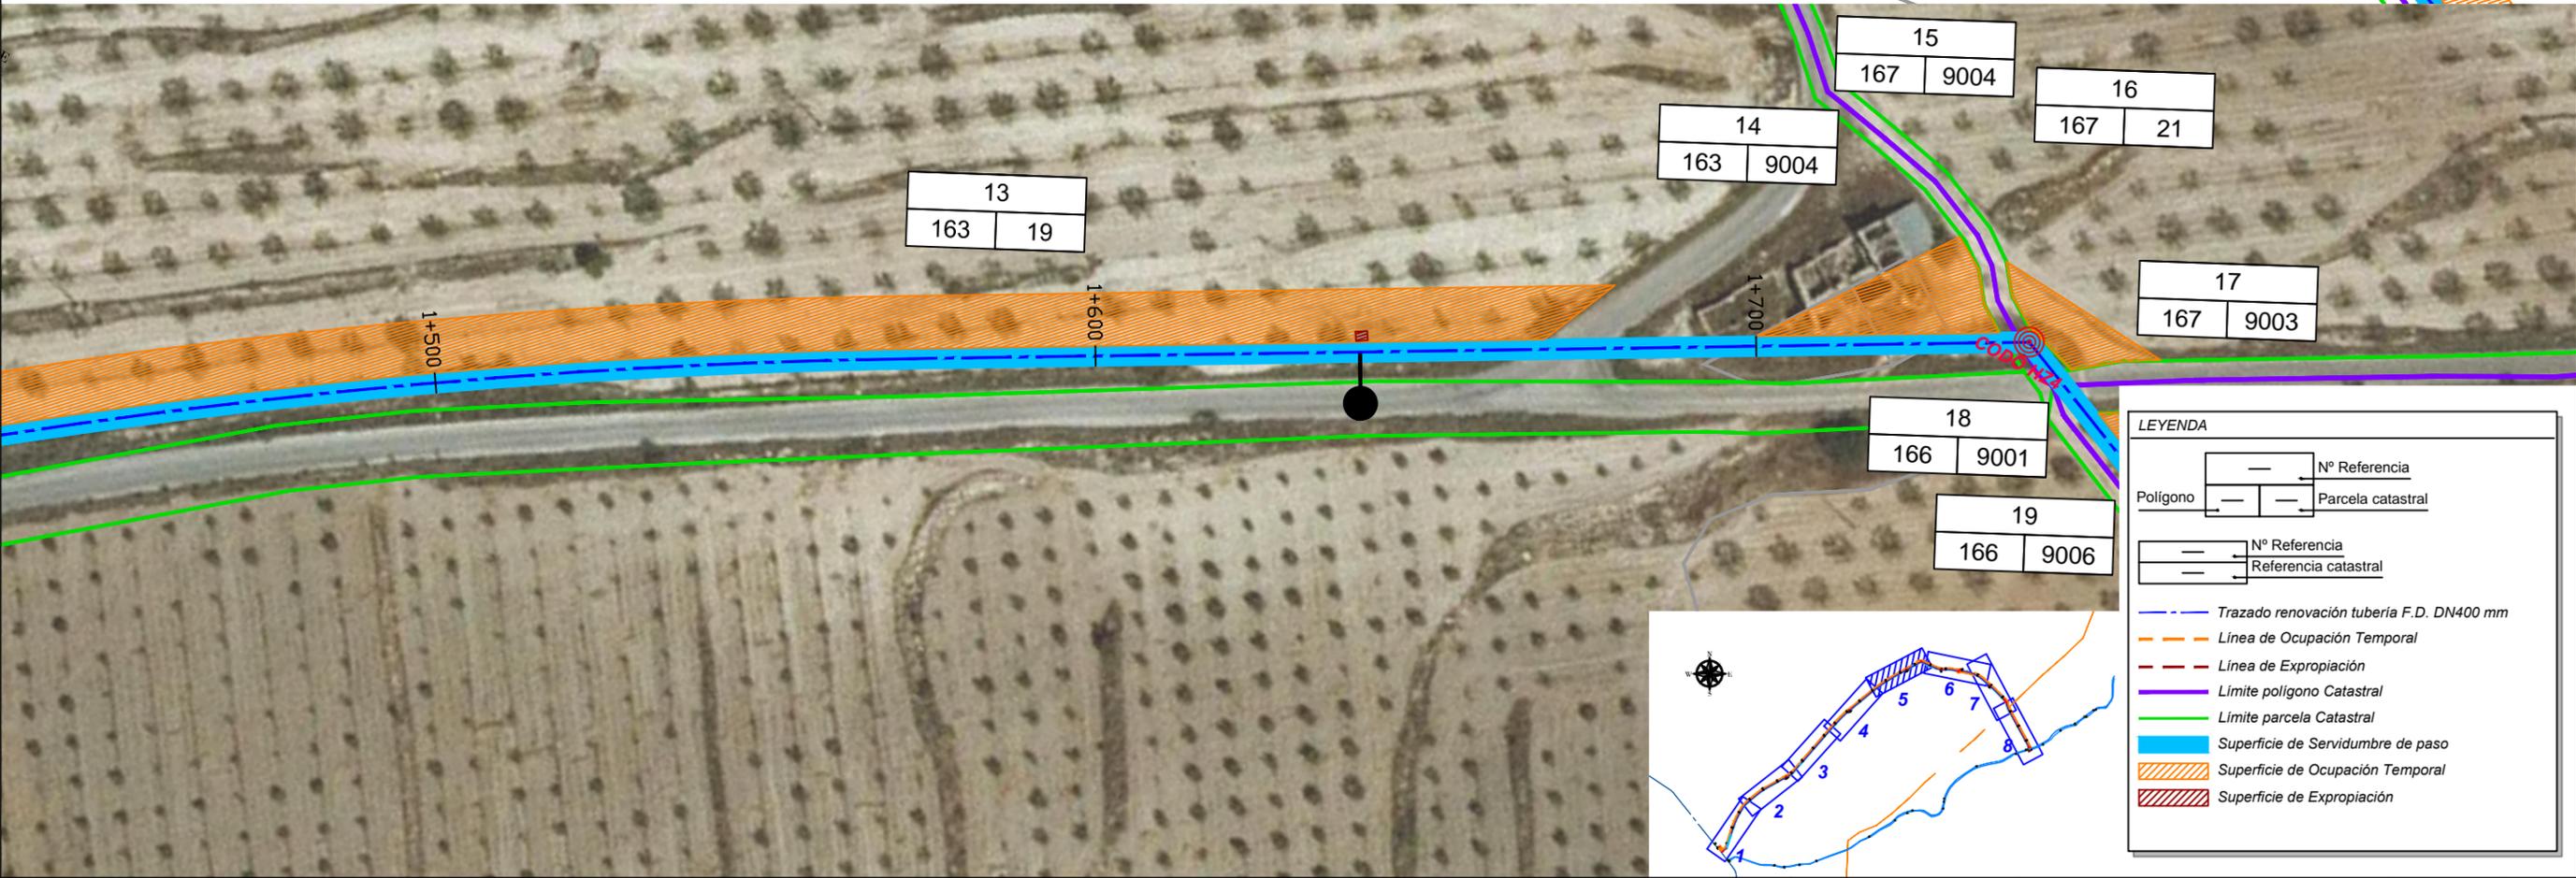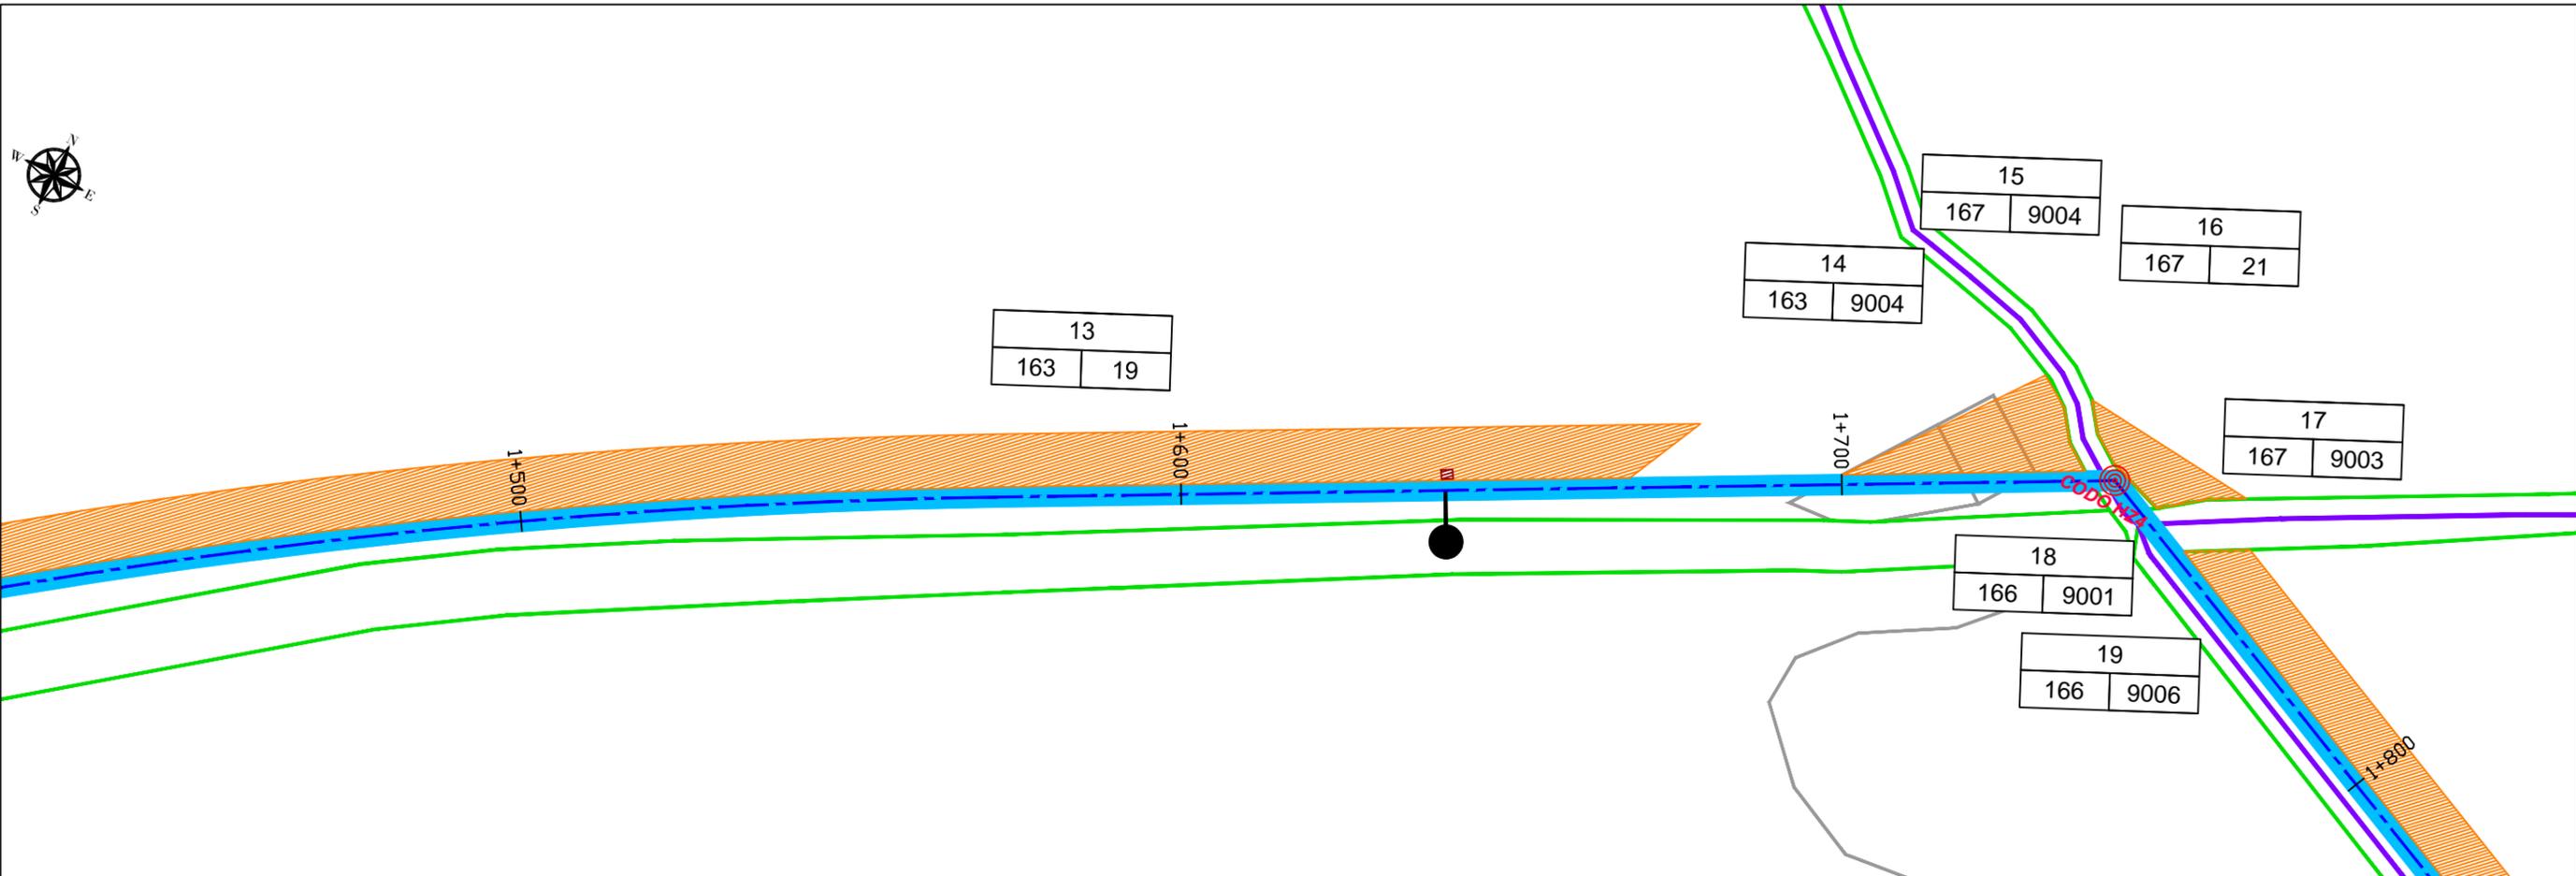

LEYENDA	
	Nº Referencia Parcela catastral
	Nº Referencia Referencia catastral
	Trazado renovación tubería F.D. DN400 mm
	Línea de Ocupación Temporal
	Línea de Expropiación
	Límite polígono Catastral
	Límite parcela Catastral
	Superficie de Servidumbre de paso
	Superficie de Ocupación Temporal
	Superficie de Expropiación

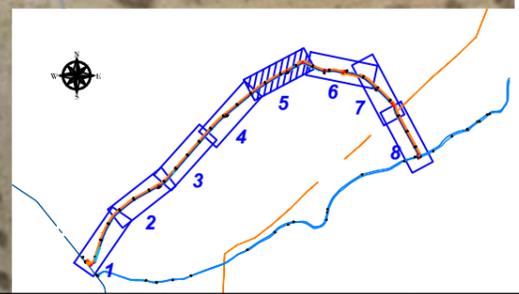

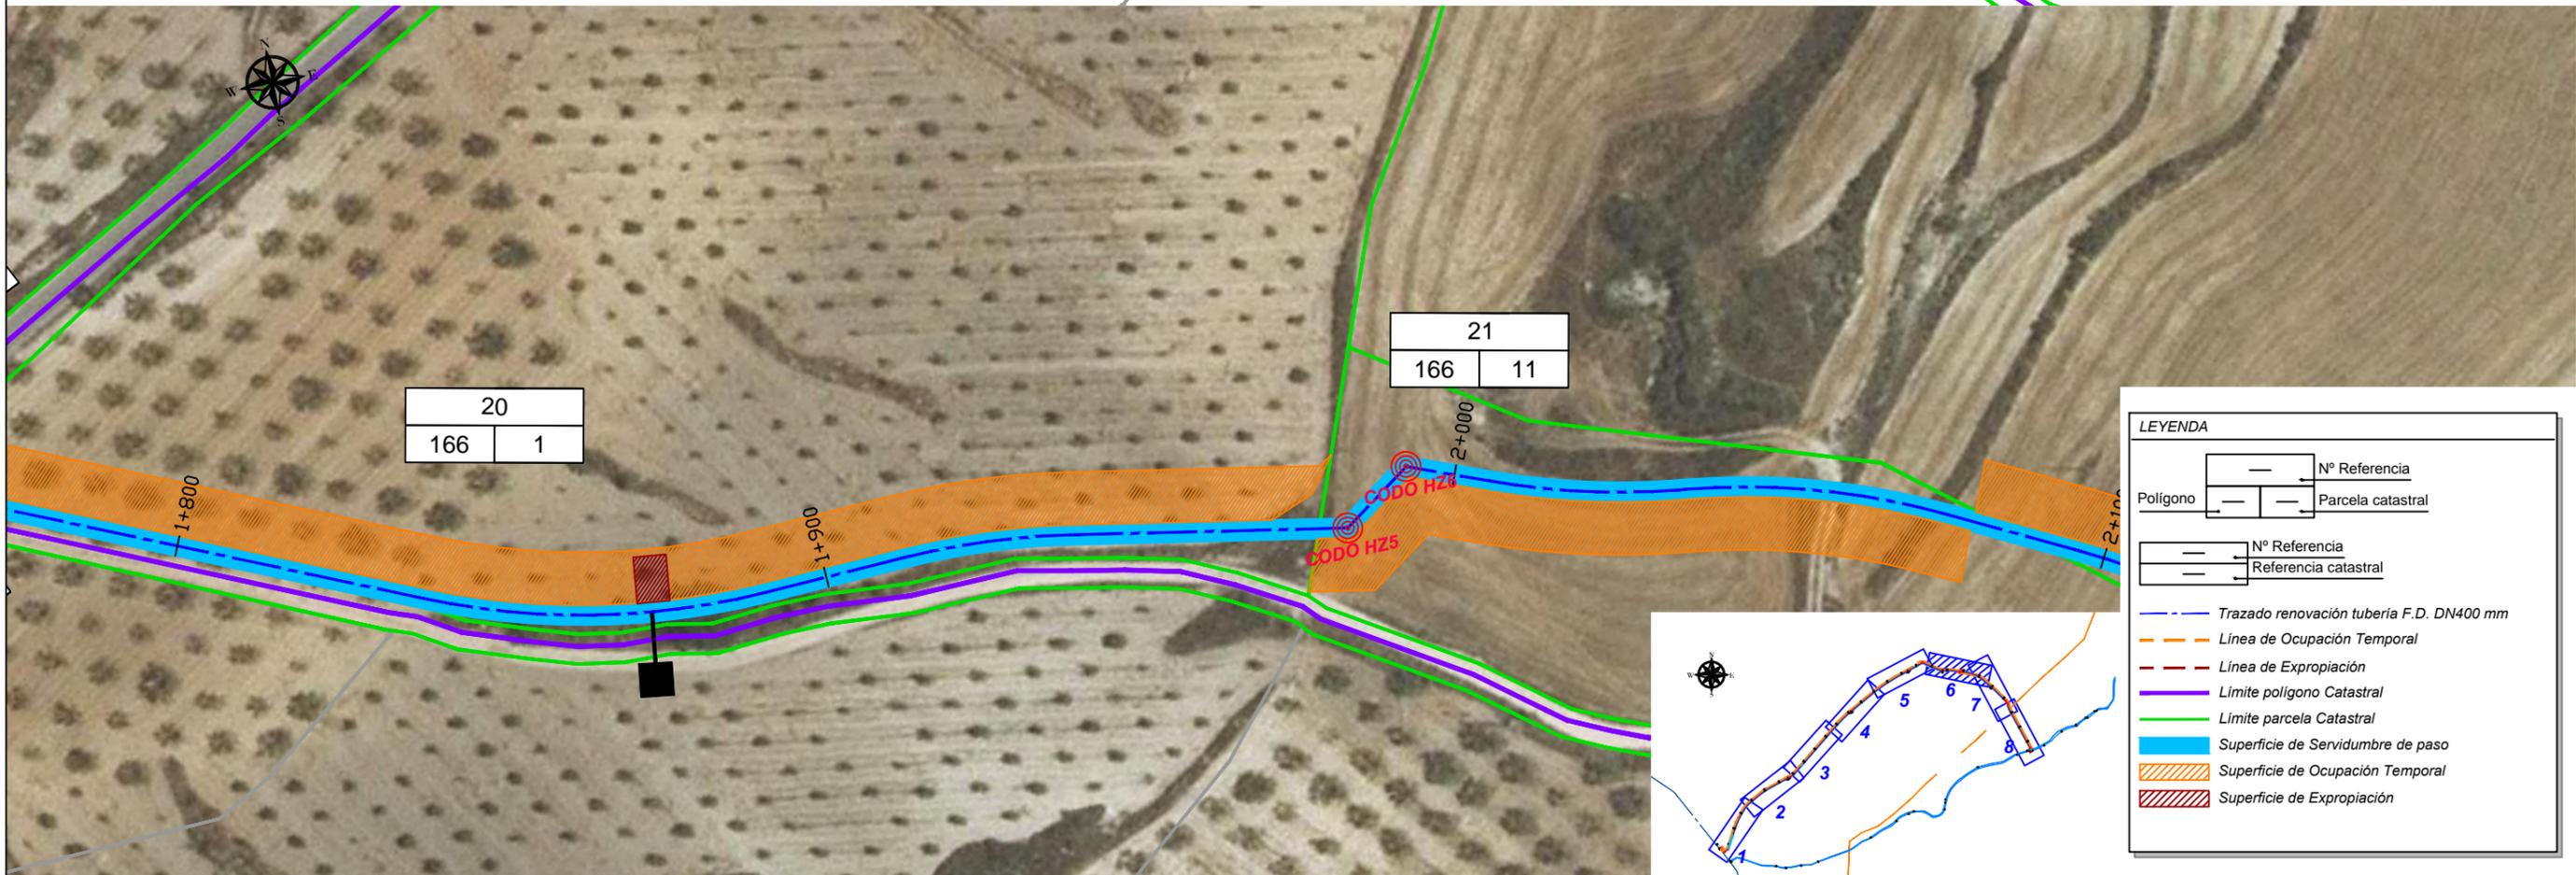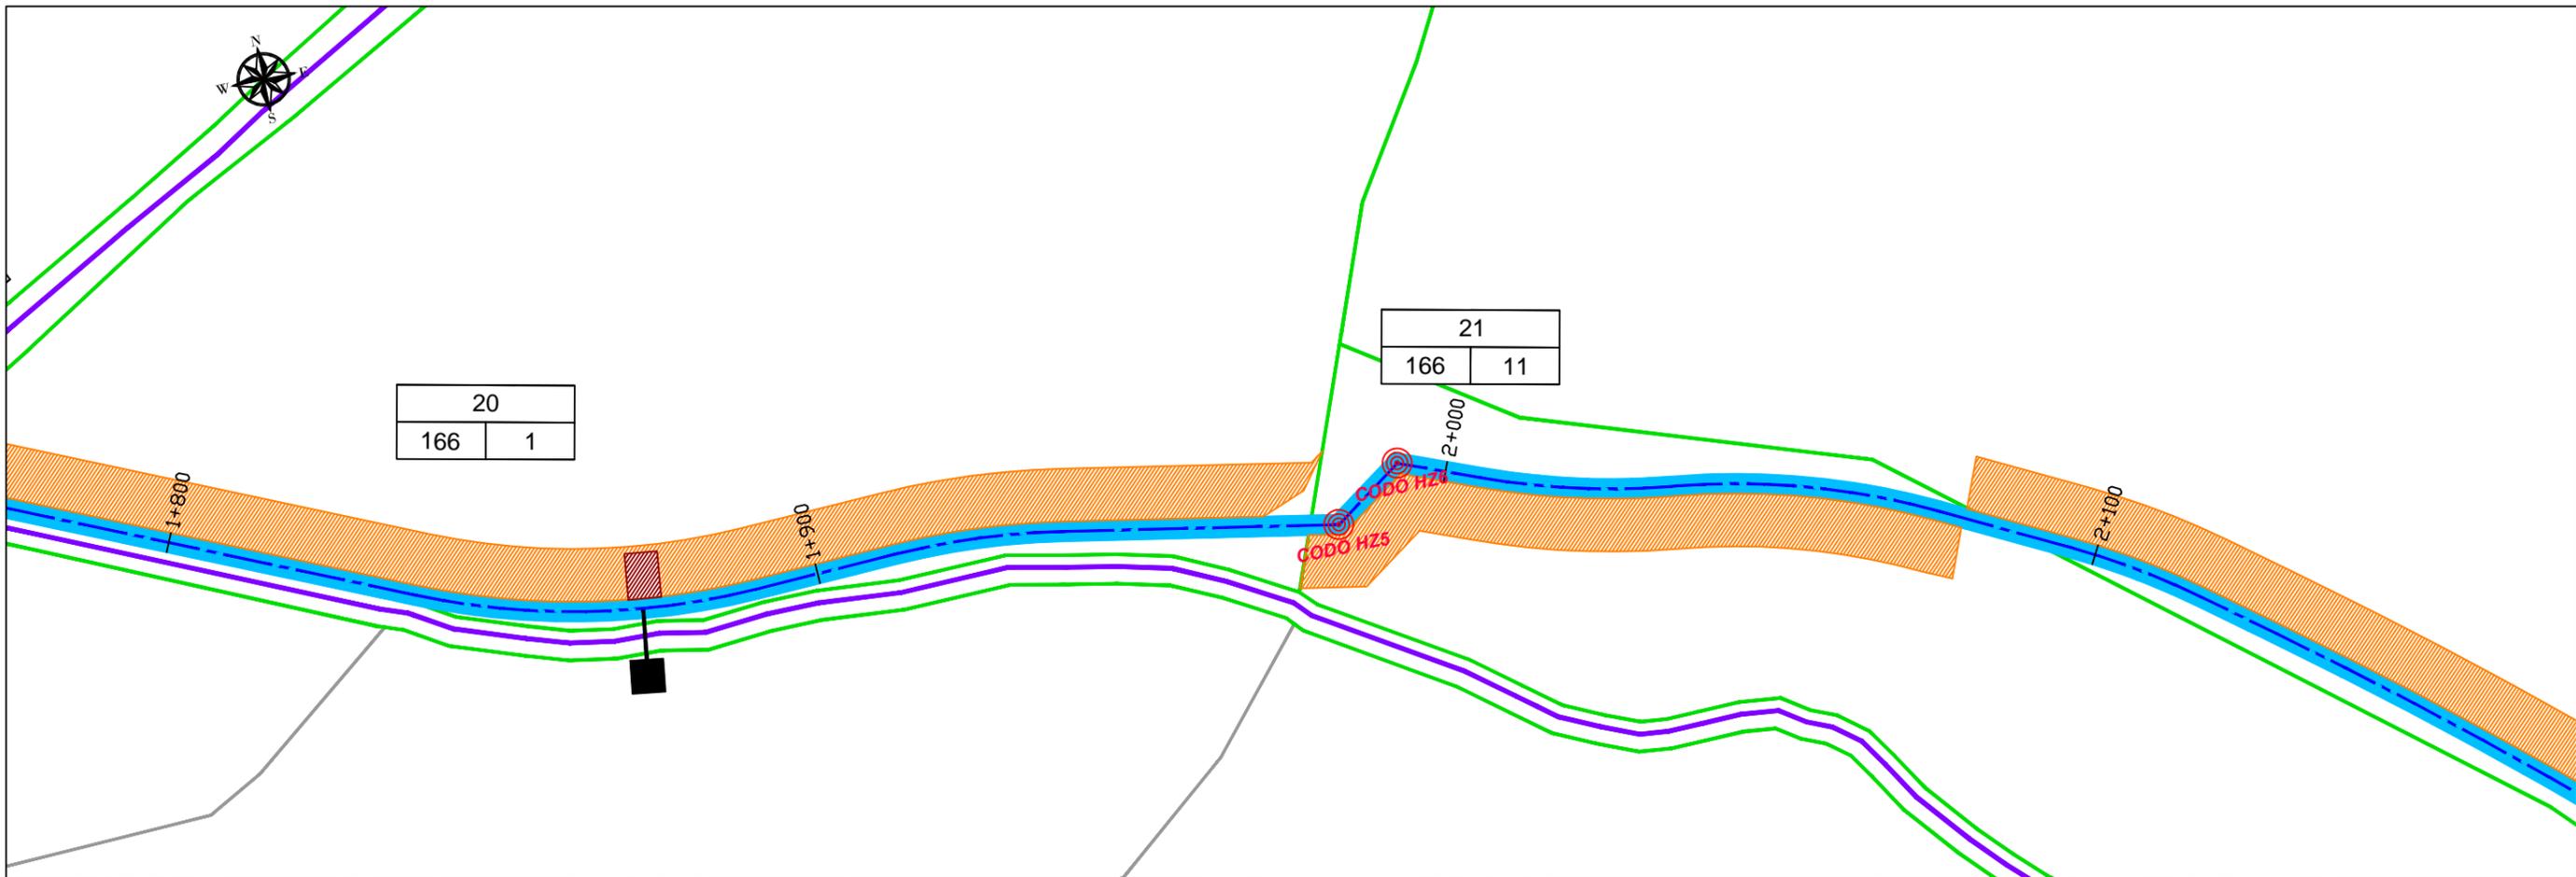


**LEYENDA**

Polígono	—	Nº Referencia
	—	Parcela catastral
—	—	Nº Referencia
	—	Referencia catastral
—	Trazado renovación tubería F.D. DN400 mm	
—	Línea de Ocupación Temporal	
—	Línea de Expropiación	
—	Límite polígono Catastral	
—	Límite parcela Catastral	
—	Superficie de Servidumbre de paso	
—	Superficie de Ocupación Temporal	
—	Superficie de Expropiación	




22
166   2

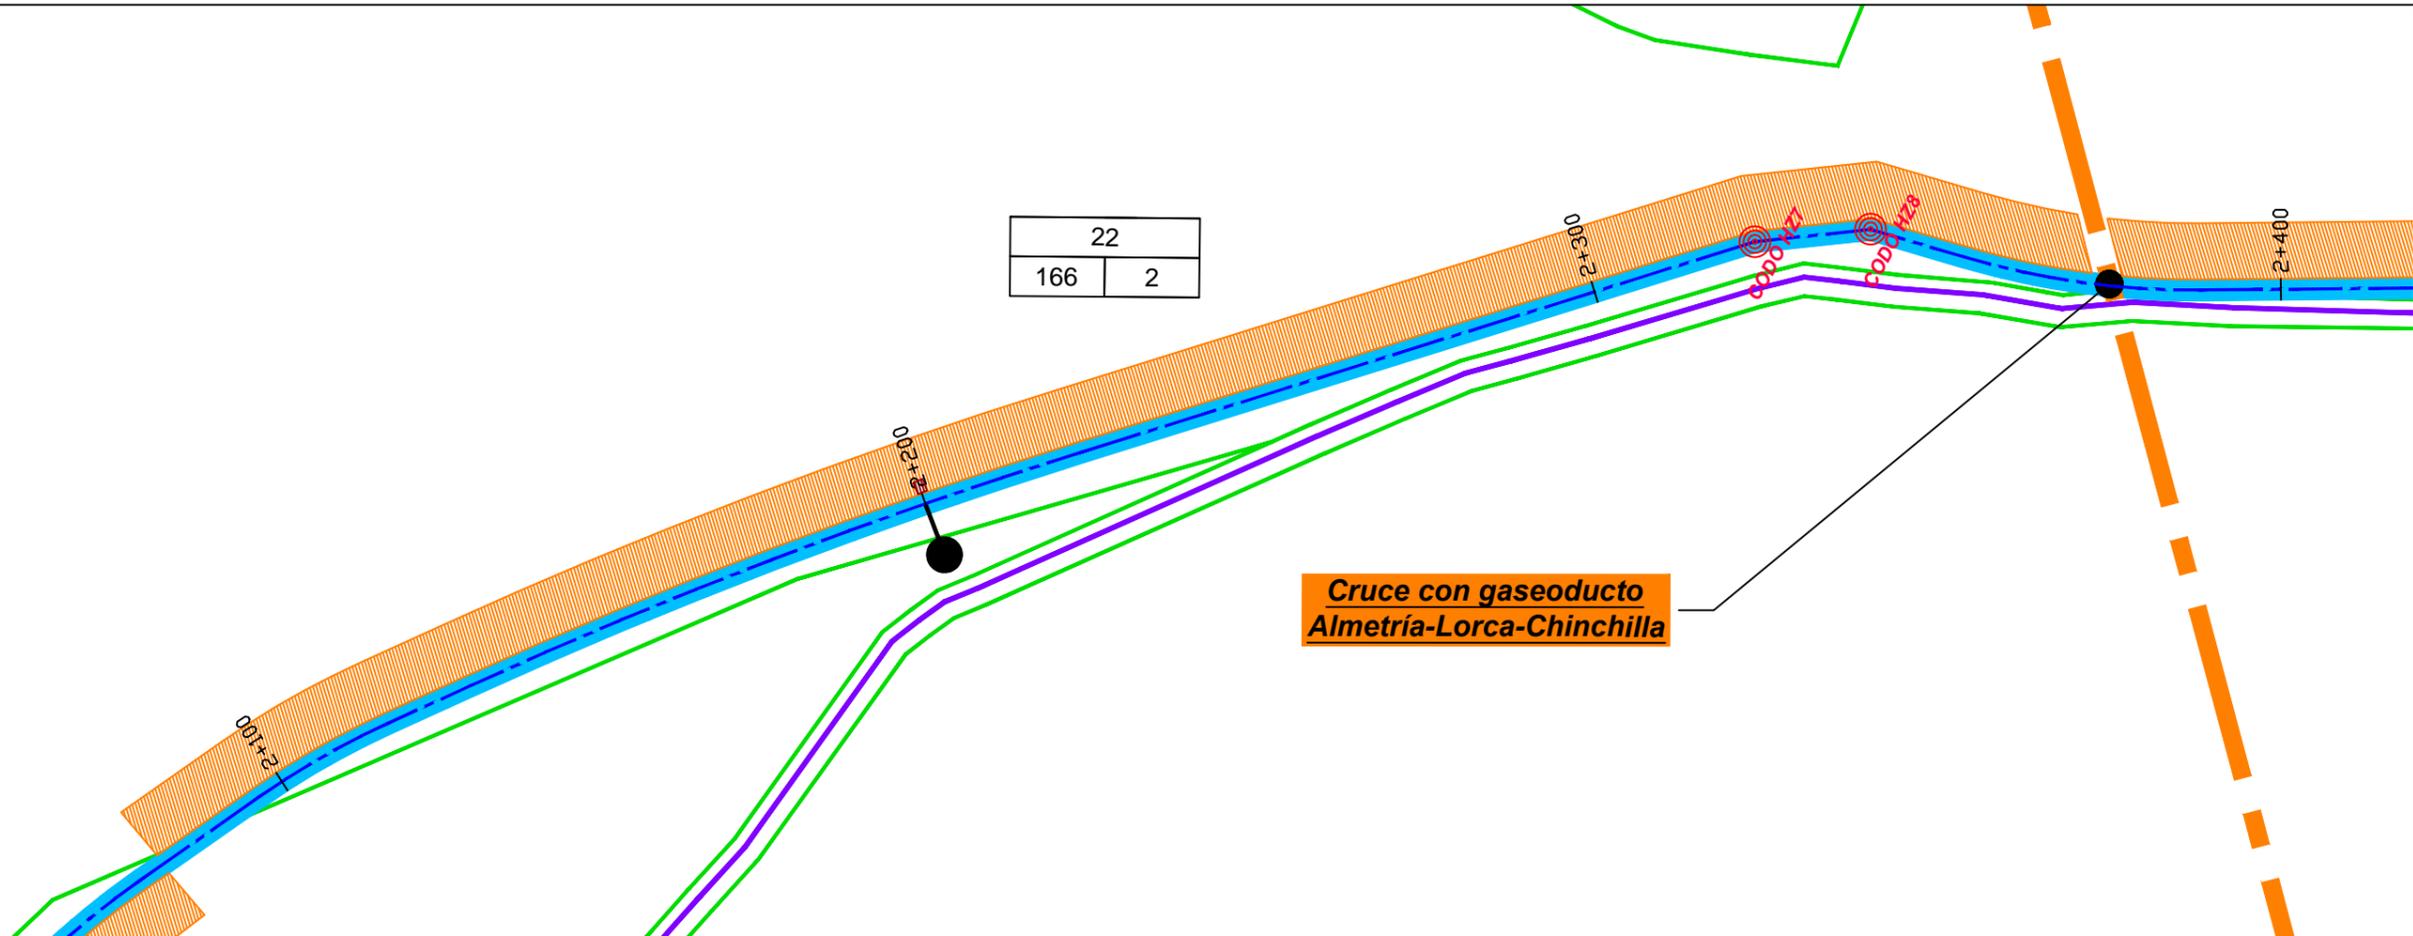

**Cruce con gaseoducto Almetría-Lorca-Chinchilla**



22
166   2

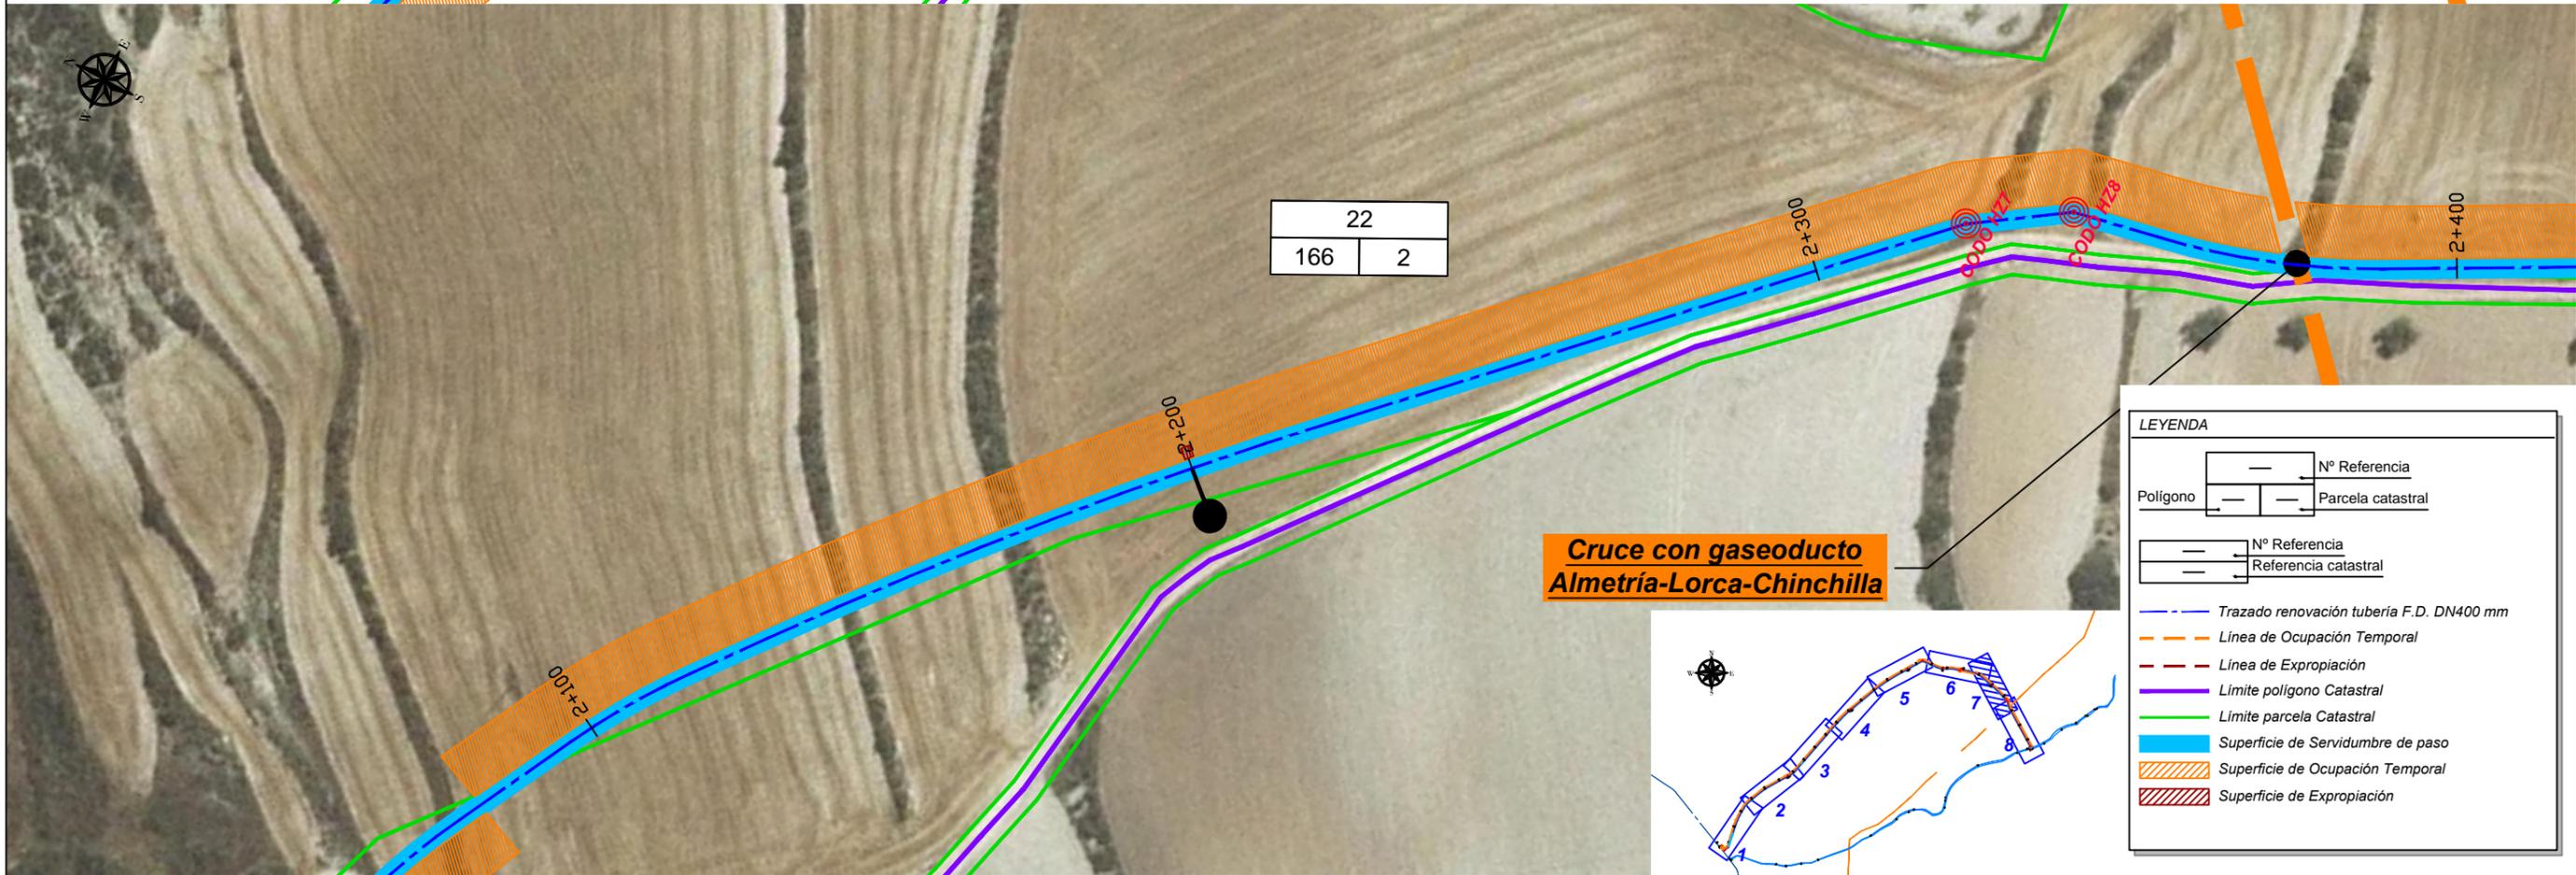

**Cruce con gaseoducto Almetría-Lorca-Chinchilla**

LEYENDA	
	Nº Referencia
	Parcela catastral
	Nº Referencia
	Referencia catastral
	Trazado renovación tubería F.D. DN400 mm
	Línea de Ocupación Temporal
	Línea de Expropiación
	Límite polígono Catastral
	Límite parcela Catastral
	Superficie de Servidumbre de paso
	Superficie de Ocupación Temporal
	Superficie de Expropiación

