


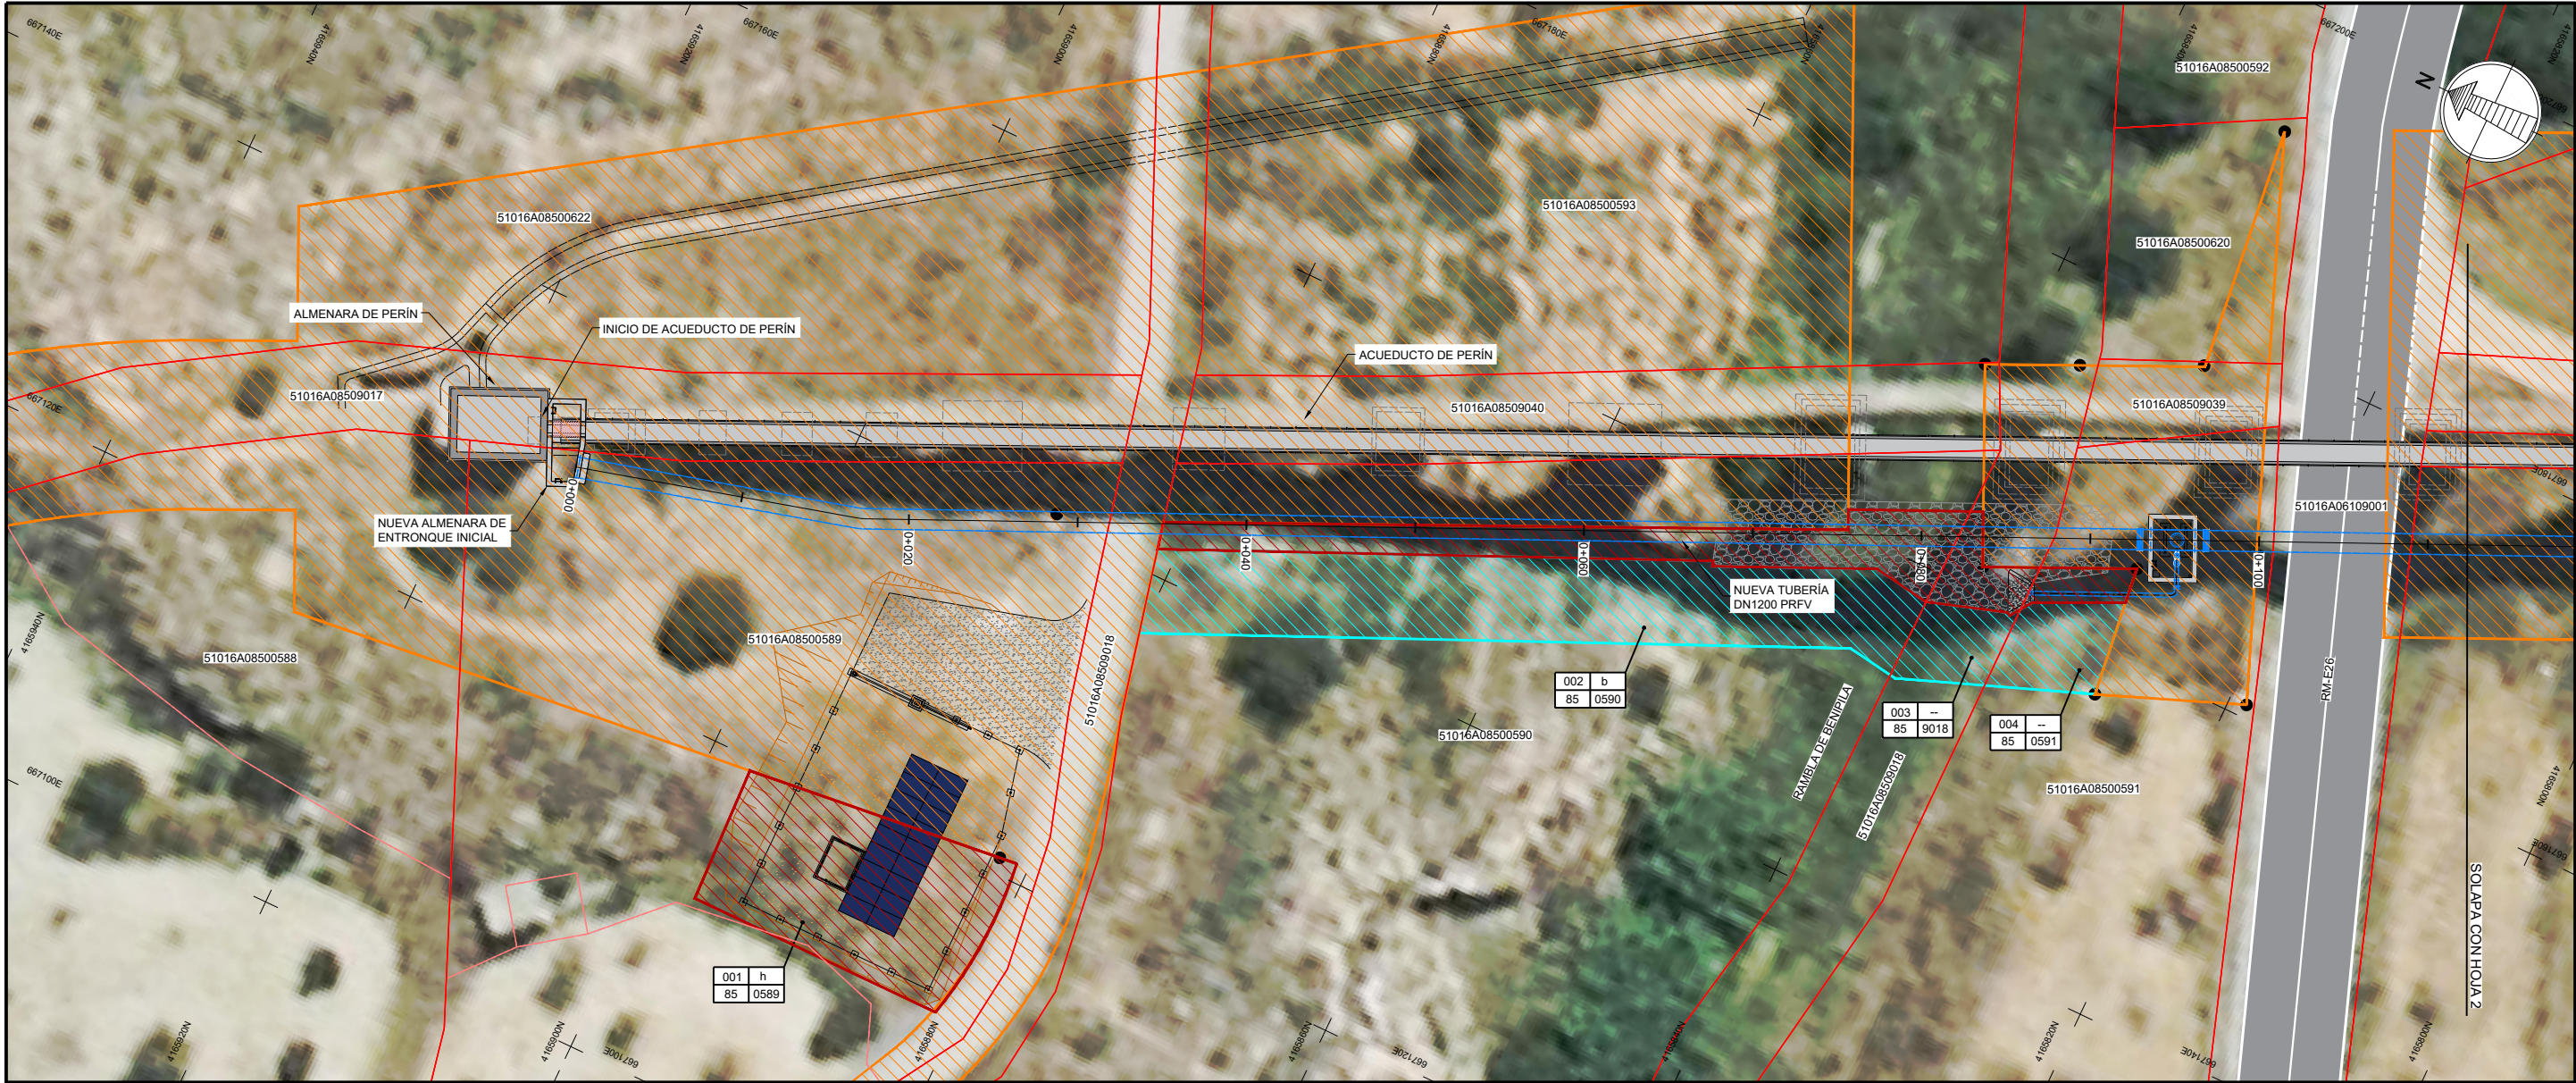

PLANTA  
ESCALA 1:200

**LEYENDA**

CONDUCCIÓN PROYECTADA

CONDUCCIÓN EXISTENTE

PARCELAS

SUBPARCELAS

REFERENCIA CATASTRAL DE PARCELA AFECTADA

EXPROPIACIÓN PLENO DOMINIO

OCUPACIÓN TEMPORAL

EXPROPIACIÓN EXISTENTE CORRESPONDIENTE A MCT

Nº REFERENCIA

PARCELA CATASTRAL

P1871E-SR-PCT-P1701000000-V02.dwg

|   |   |                                                                                     |                                                                                      |   |   |                                                                                         |                                                                       |                                                |                                                |
|---|---|-------------------------------------------------------------------------------------|--------------------------------------------------------------------------------------|---|---|-----------------------------------------------------------------------------------------|-----------------------------------------------------------------------|------------------------------------------------|------------------------------------------------|
|  <p>GOBIERNO DE ESPAÑA<br/>VICEPRESIDENCIA TERCERA DEL GOBIERNO<br/>MINISTERIO PARA LA TRANSICIÓN ECOLÓGICA Y EL RETO DEMOGRÁFICO</p> |  <p>Mancomunidad de los Canales del Taibilla</p> | <p>Vº Bº DEL DIRECTOR</p> <p>Fdo. Electrónicamente</p> <p>Carlos Conradi Monner</p> | <p>EL DIRECTOR DEL PROYECTO</p> <p>Fdo. Electrónicamente</p> <p>Pablo Roa Prieto</p> | <p>ING. AUTOR DEL PROYECTO</p> <p>Fdo. Electrónicamente</p> <p>Jorge Garrido Holgado</p> <p>ICCP Nº Coleg. 34122</p> | <p>EMPRESA CONSULTORA</p> <p></p> | <p>TÍTULO</p> <p>PROYECTO 08/24 DE RENOVACIÓN DEL ACUEDUCTO DE PERÍN (MU/CARTAGENA)</p> | <p>ESCALAS</p> <p>0 5 10 m.</p> <p>UNE A1 1:200</p> <p>ORIGINALES</p> | <p>TÍTULO DEL PLANO.</p> <p>EXPROPIACIONES</p> | <p>PLANO Nº</p> <p>17.1</p> <p>HOJA 1 DE 2</p> |
|---|---|-------------------------------------------------------------------------------------|--------------------------------------------------------------------------------------|---|---|-----------------------------------------------------------------------------------------|-----------------------------------------------------------------------|------------------------------------------------|------------------------------------------------|

