


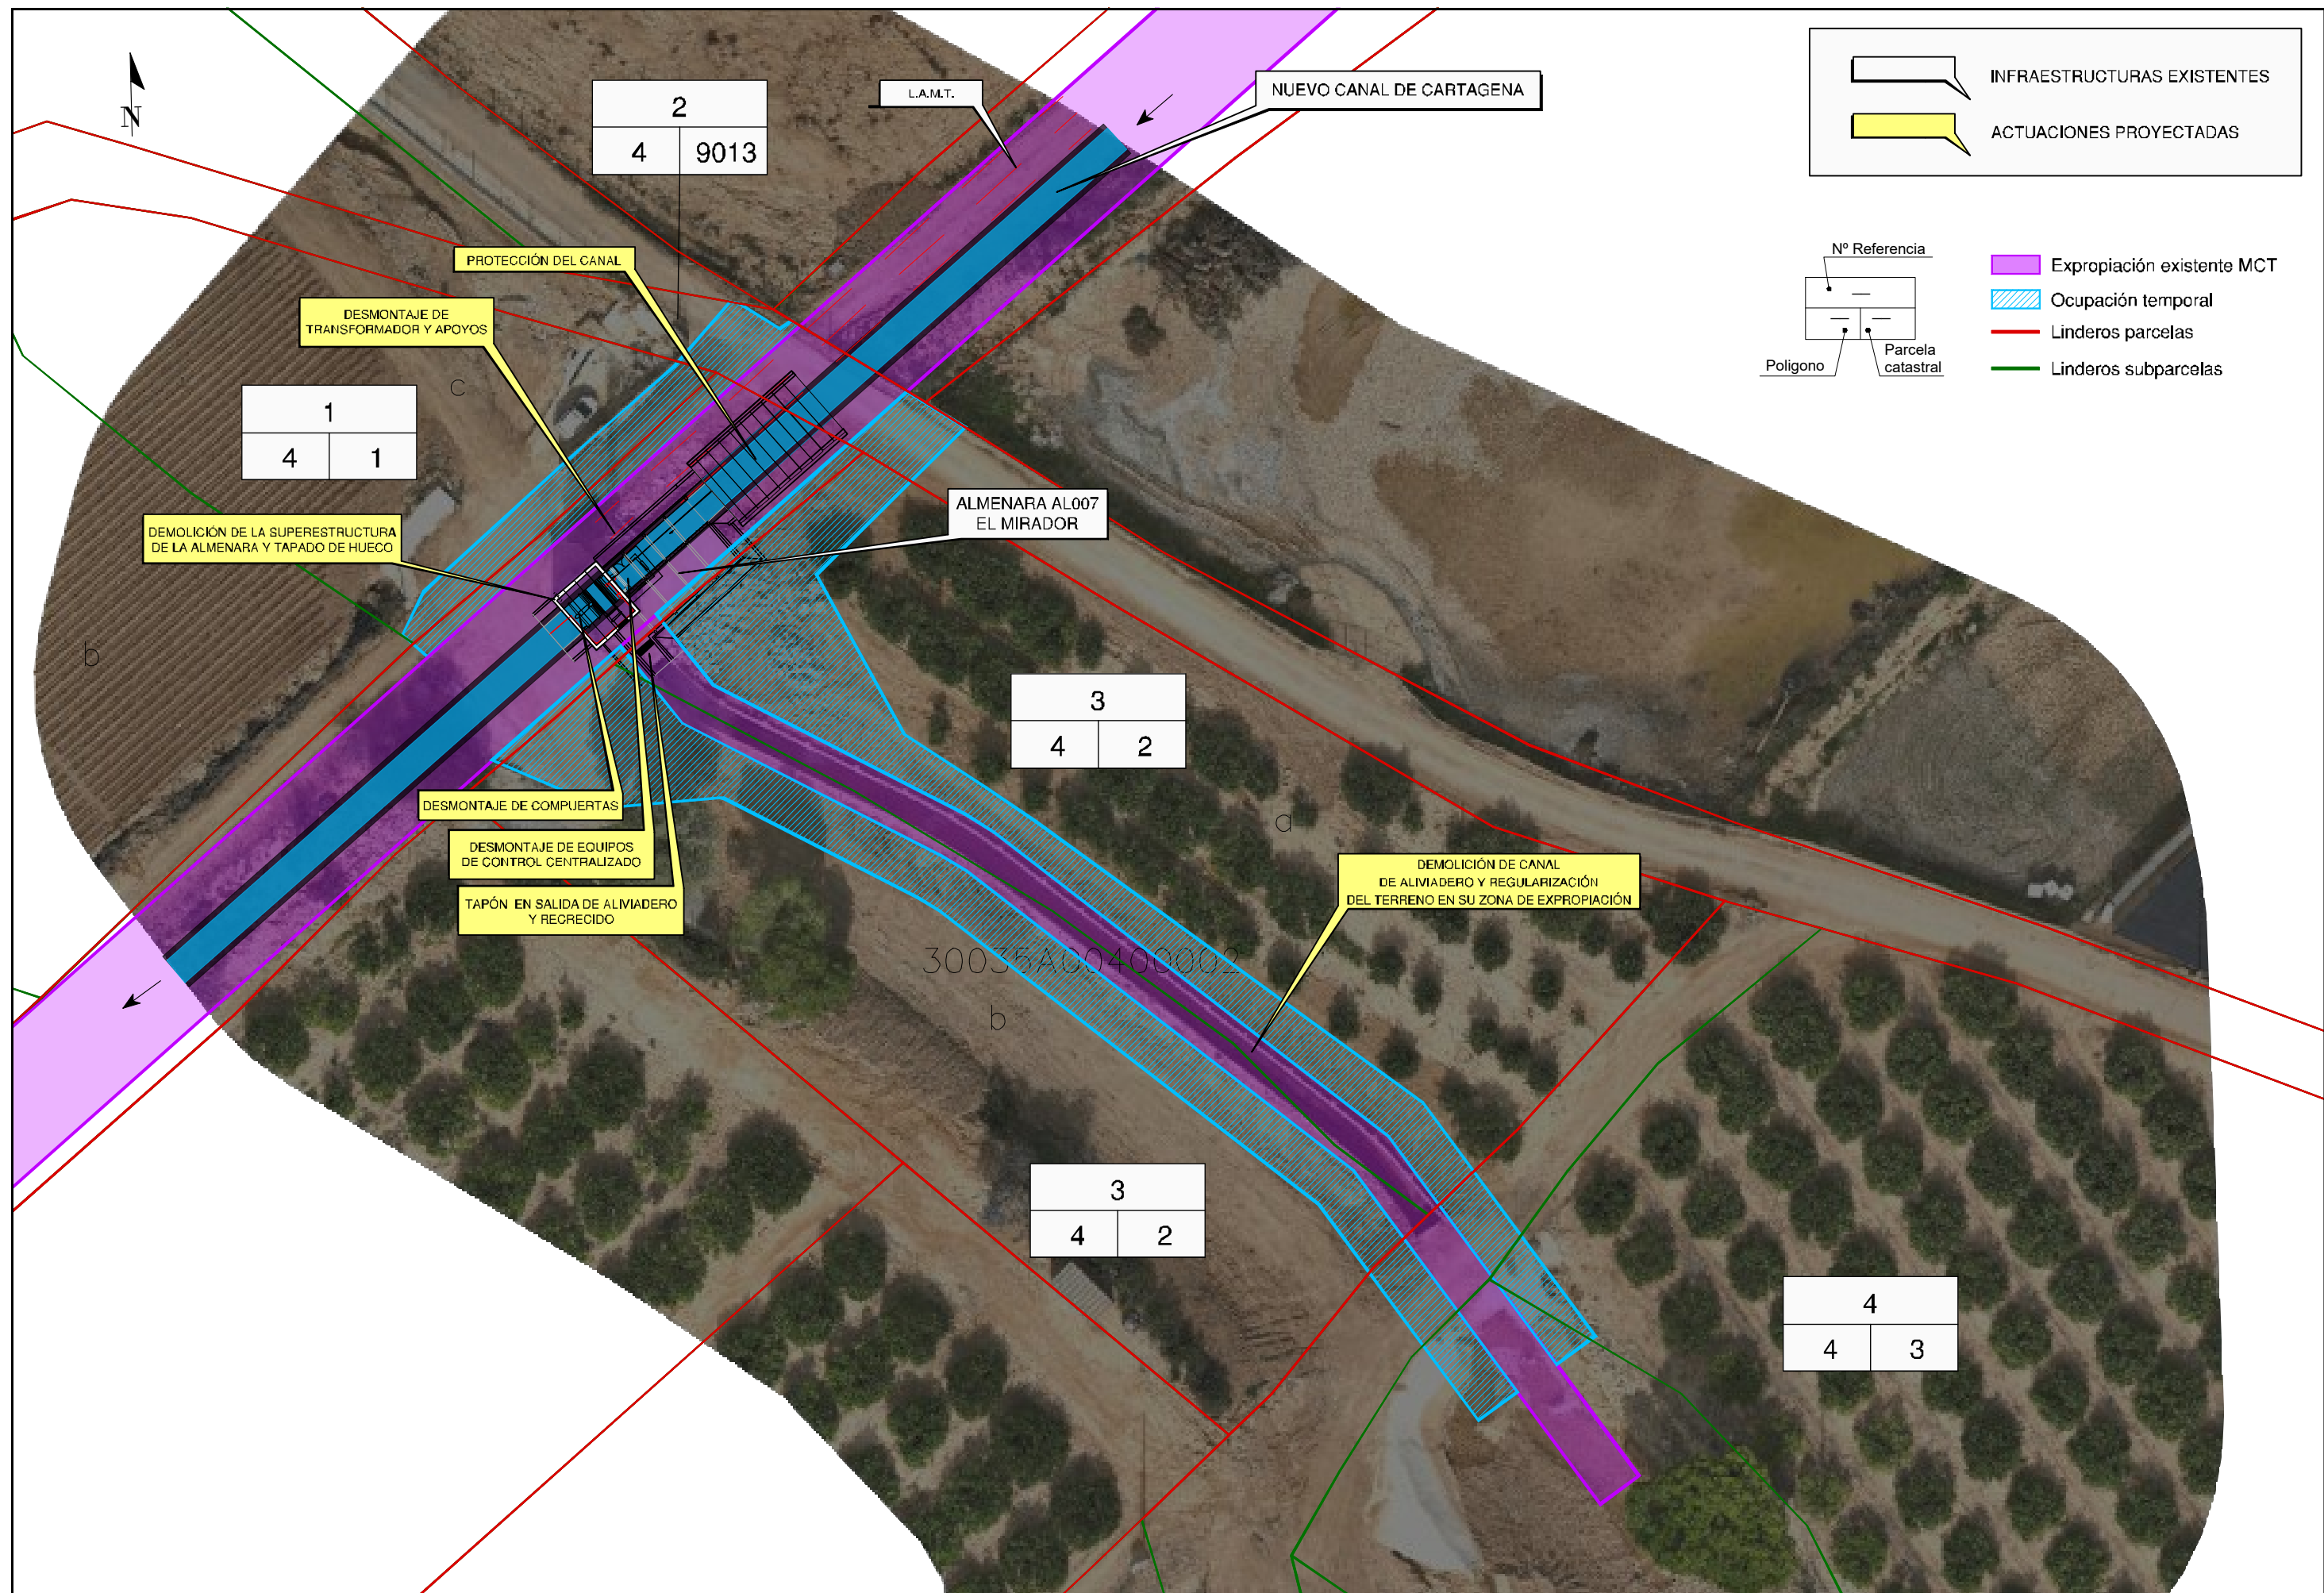

INFRAESTRUCTURAS EXISTENTES

ACTUACIONES PROYECTADAS

Nº Referencia

Poligono

Parcela catastral

Expropiación existente MCT

Ocupación temporal

Linderos parcelas

Linderos subparcelas