


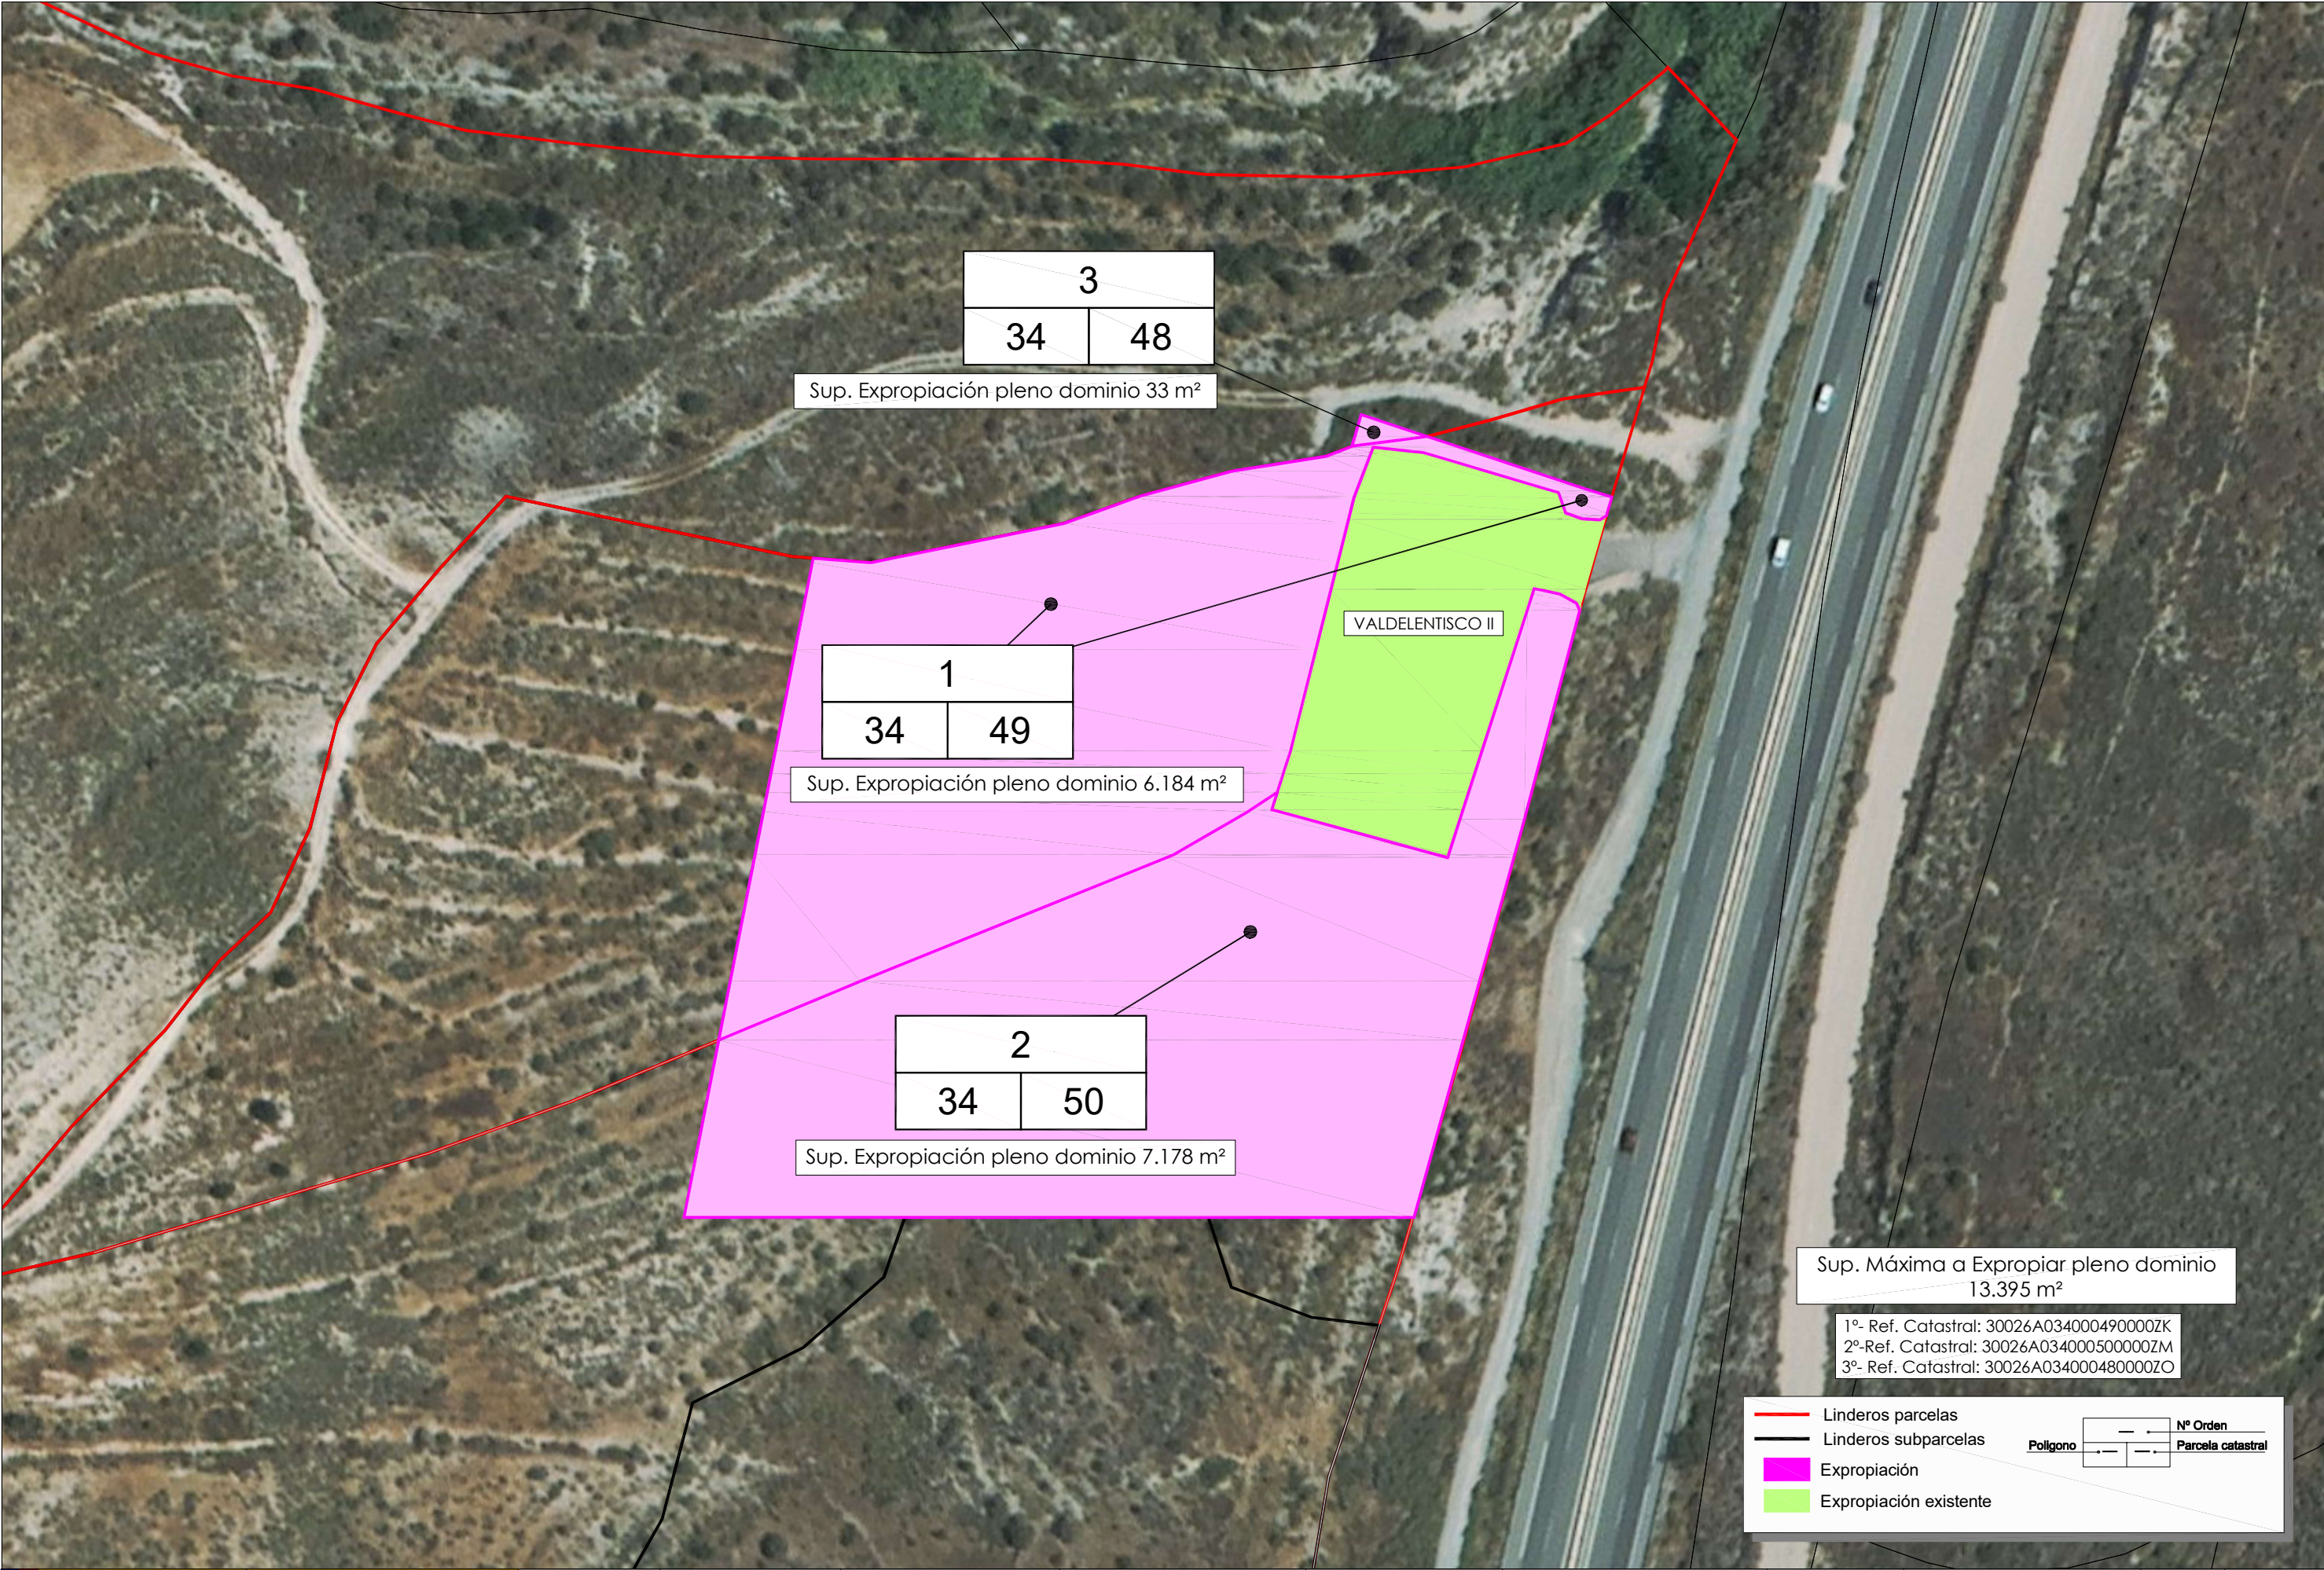

|    |    |
|----|----|
| 3  |    |
| 34 | 48 |

Sup. Expropiación pleno dominio 33 m²

|    |    |
|----|----|
| 1  |    |
| 34 | 49 |

Sup. Expropiación pleno dominio 6.184 m²

|    |    |
|----|----|
| 2  |    |
| 34 | 50 |

Sup. Expropiación pleno dominio 7.178 m²

VALDELENTISCO II

Sup. Máxima a Expropiar pleno dominio  
13.395 m²

1º- Ref. Catastral: 30026A034000490000ZK  
2º-Ref. Catastral: 30026A034000500000ZM  
3º- Ref. Catastral: 30026A034000480000ZO

Linderos parcelas

Linderos subparcelas

Expropiación

Expropiación existente

Polígono

|   |   |
|---|---|
| 1 | 2 |
| 3 | 4 |

Nº Orden

Parcela catastral