


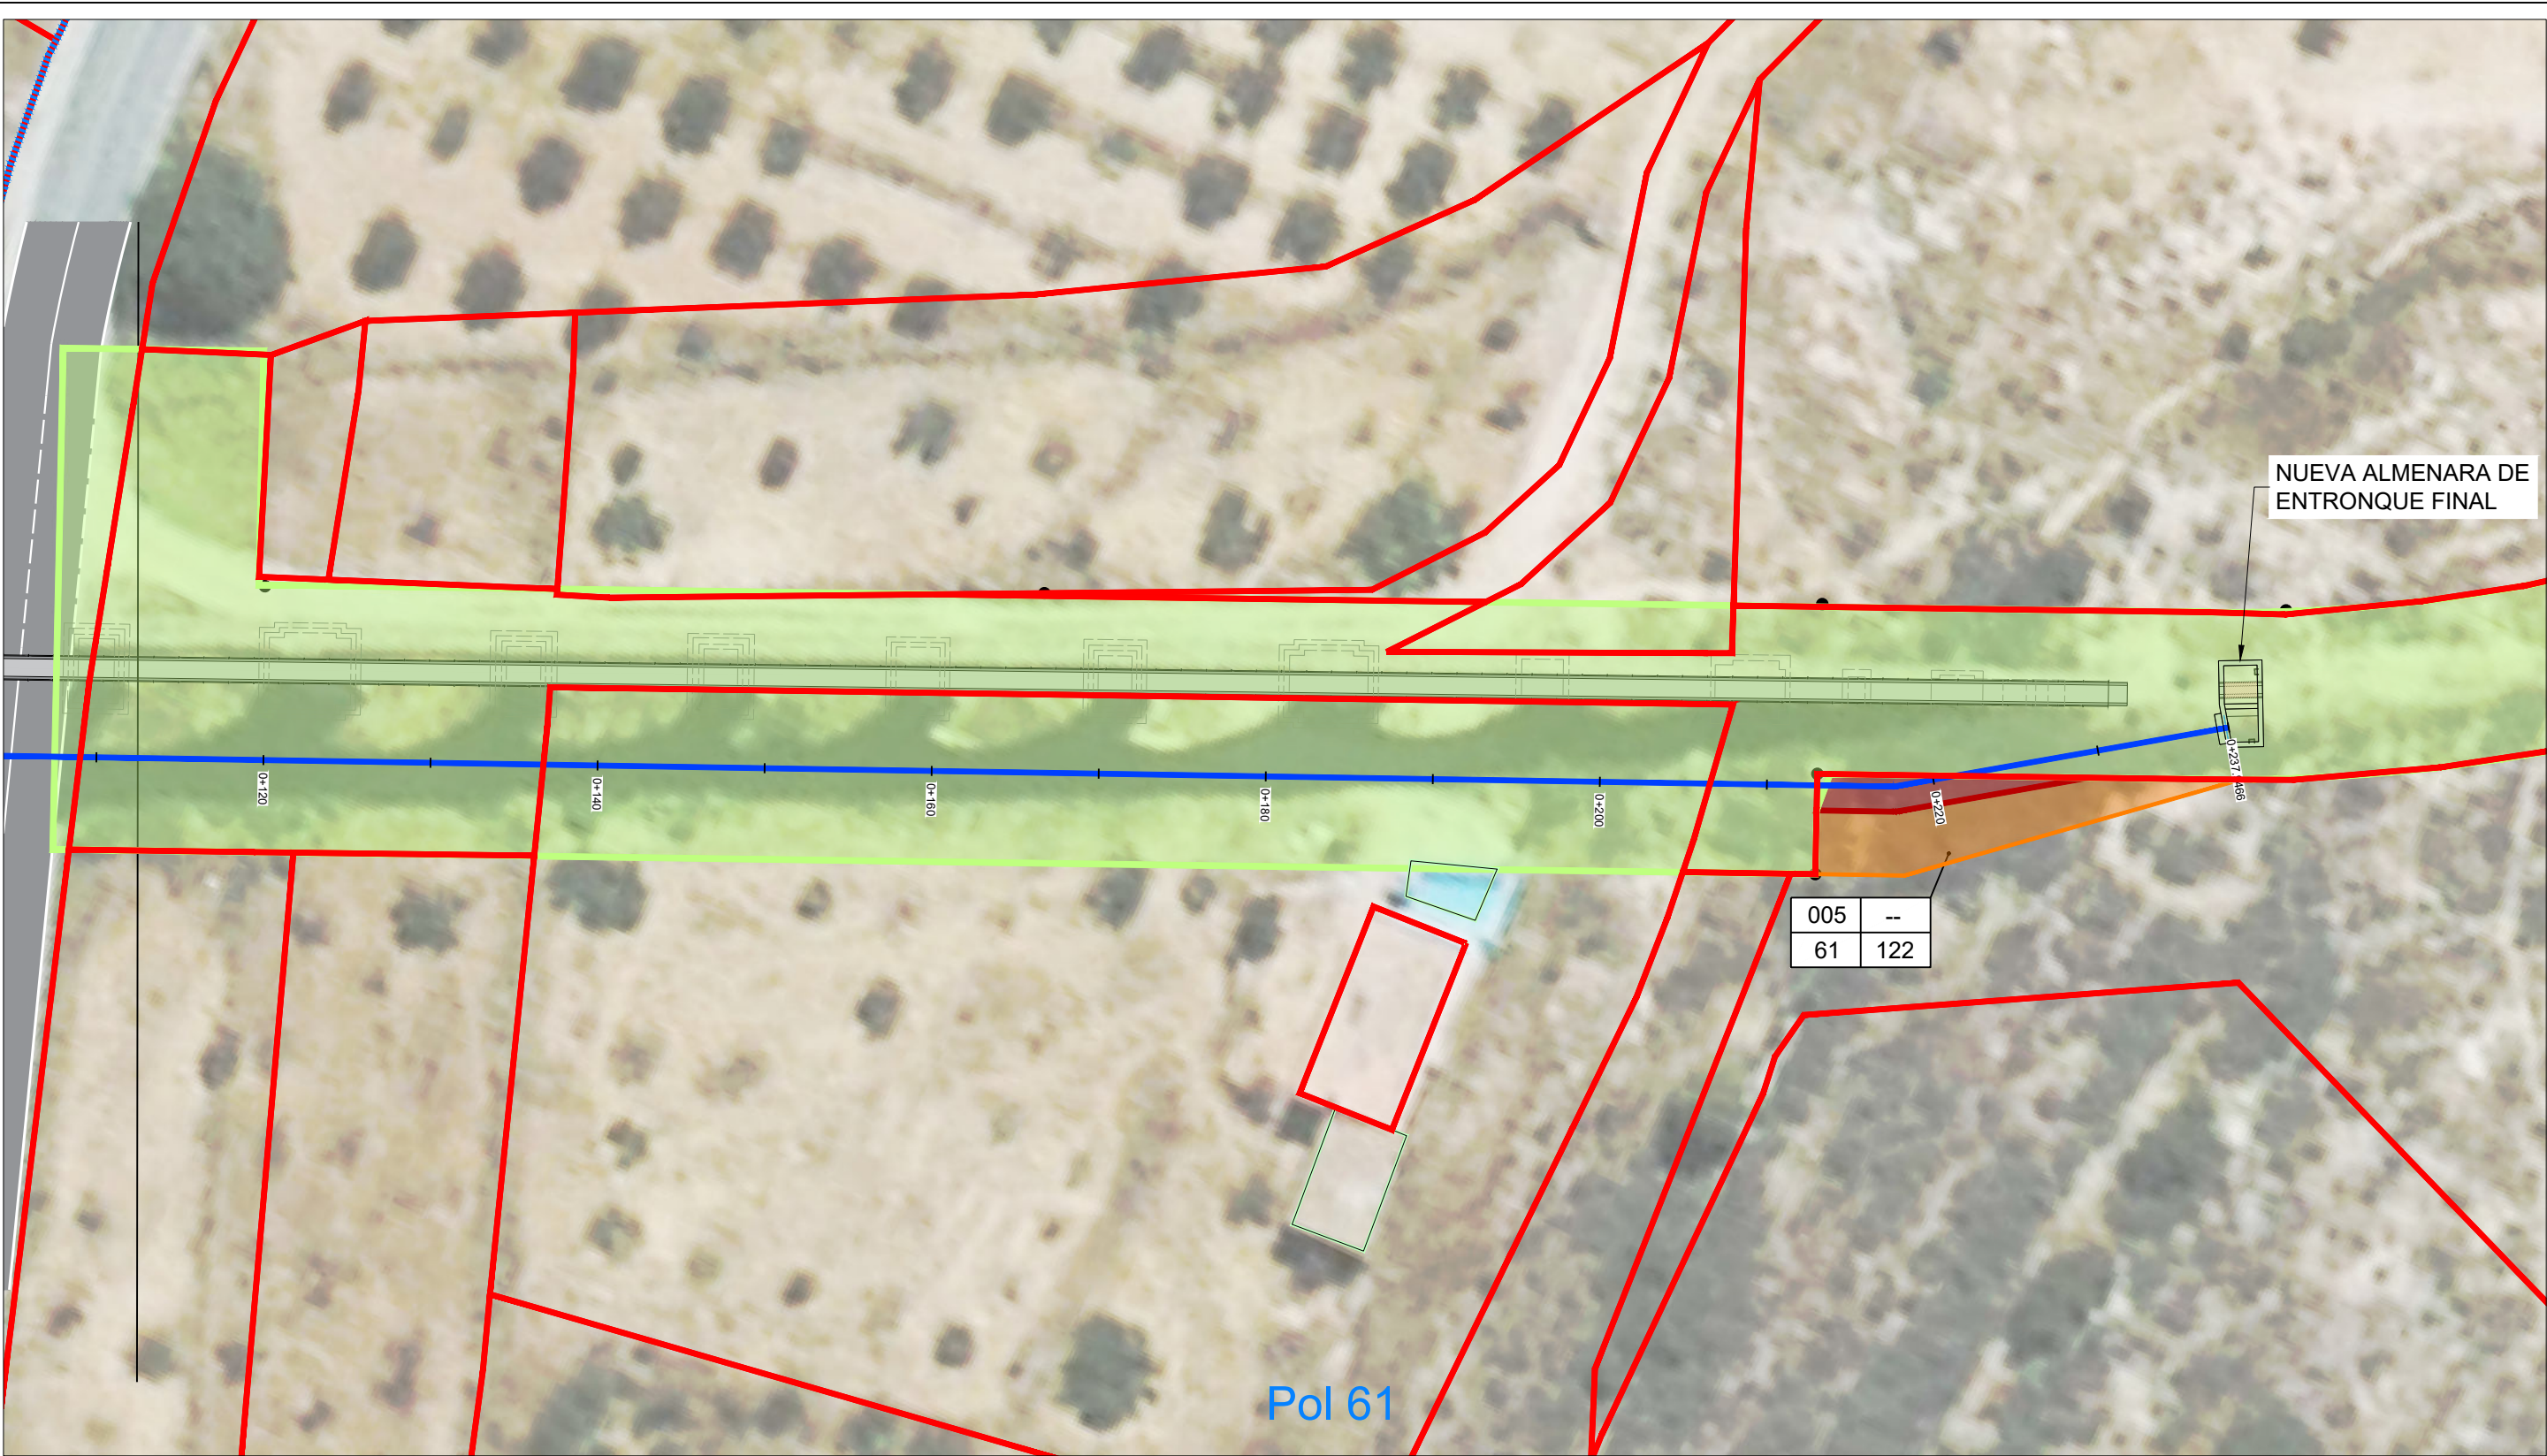

LEYENDA

CONDUCCIÓN PROYECTADA

LINDEROS PARCELAS AFECTADAS

PARCELAS

1006902XH

SUBPARCELAS

REFERENCIA CATASTRAL DE PARCELA AFECTADA

EXPROPIACIÓN PLENO DOMINIO

OCUPACIÓN TEMPORAL

EXPROPIACIÓN EXISTENTE CORRESPONDIENTE A MCT

POLÍGONO

---	Nº REFERENCIA
---	PARCELA CATASTRAL