

Nº Referencia


Parcela catastral

Polígono



- Expropiación existente MCT
- Servidumbre de paso existente MCT
- Servidumbre de paso de tubería
- Expropiación
- Ocupación temporal
- Linderos parcelas
- Linderos subparcelas

LEYENDA

- CONDUCCIONES PROYECTADAS
- CONDUCCIONES MCT EXISTENTES
- CONDUCCIONES MCT QUE QUEDARÁN FUERA DE SERVICIO
- CODO-ANCLAJE HORIZONTAL (CH)
- L.I.C.
- Z.E.P.A.
- INFRAESTRUCTURAS EXISTENTES
- ACTUACIONES PROYECTADAS
- FIGURAS AMBIENTALES

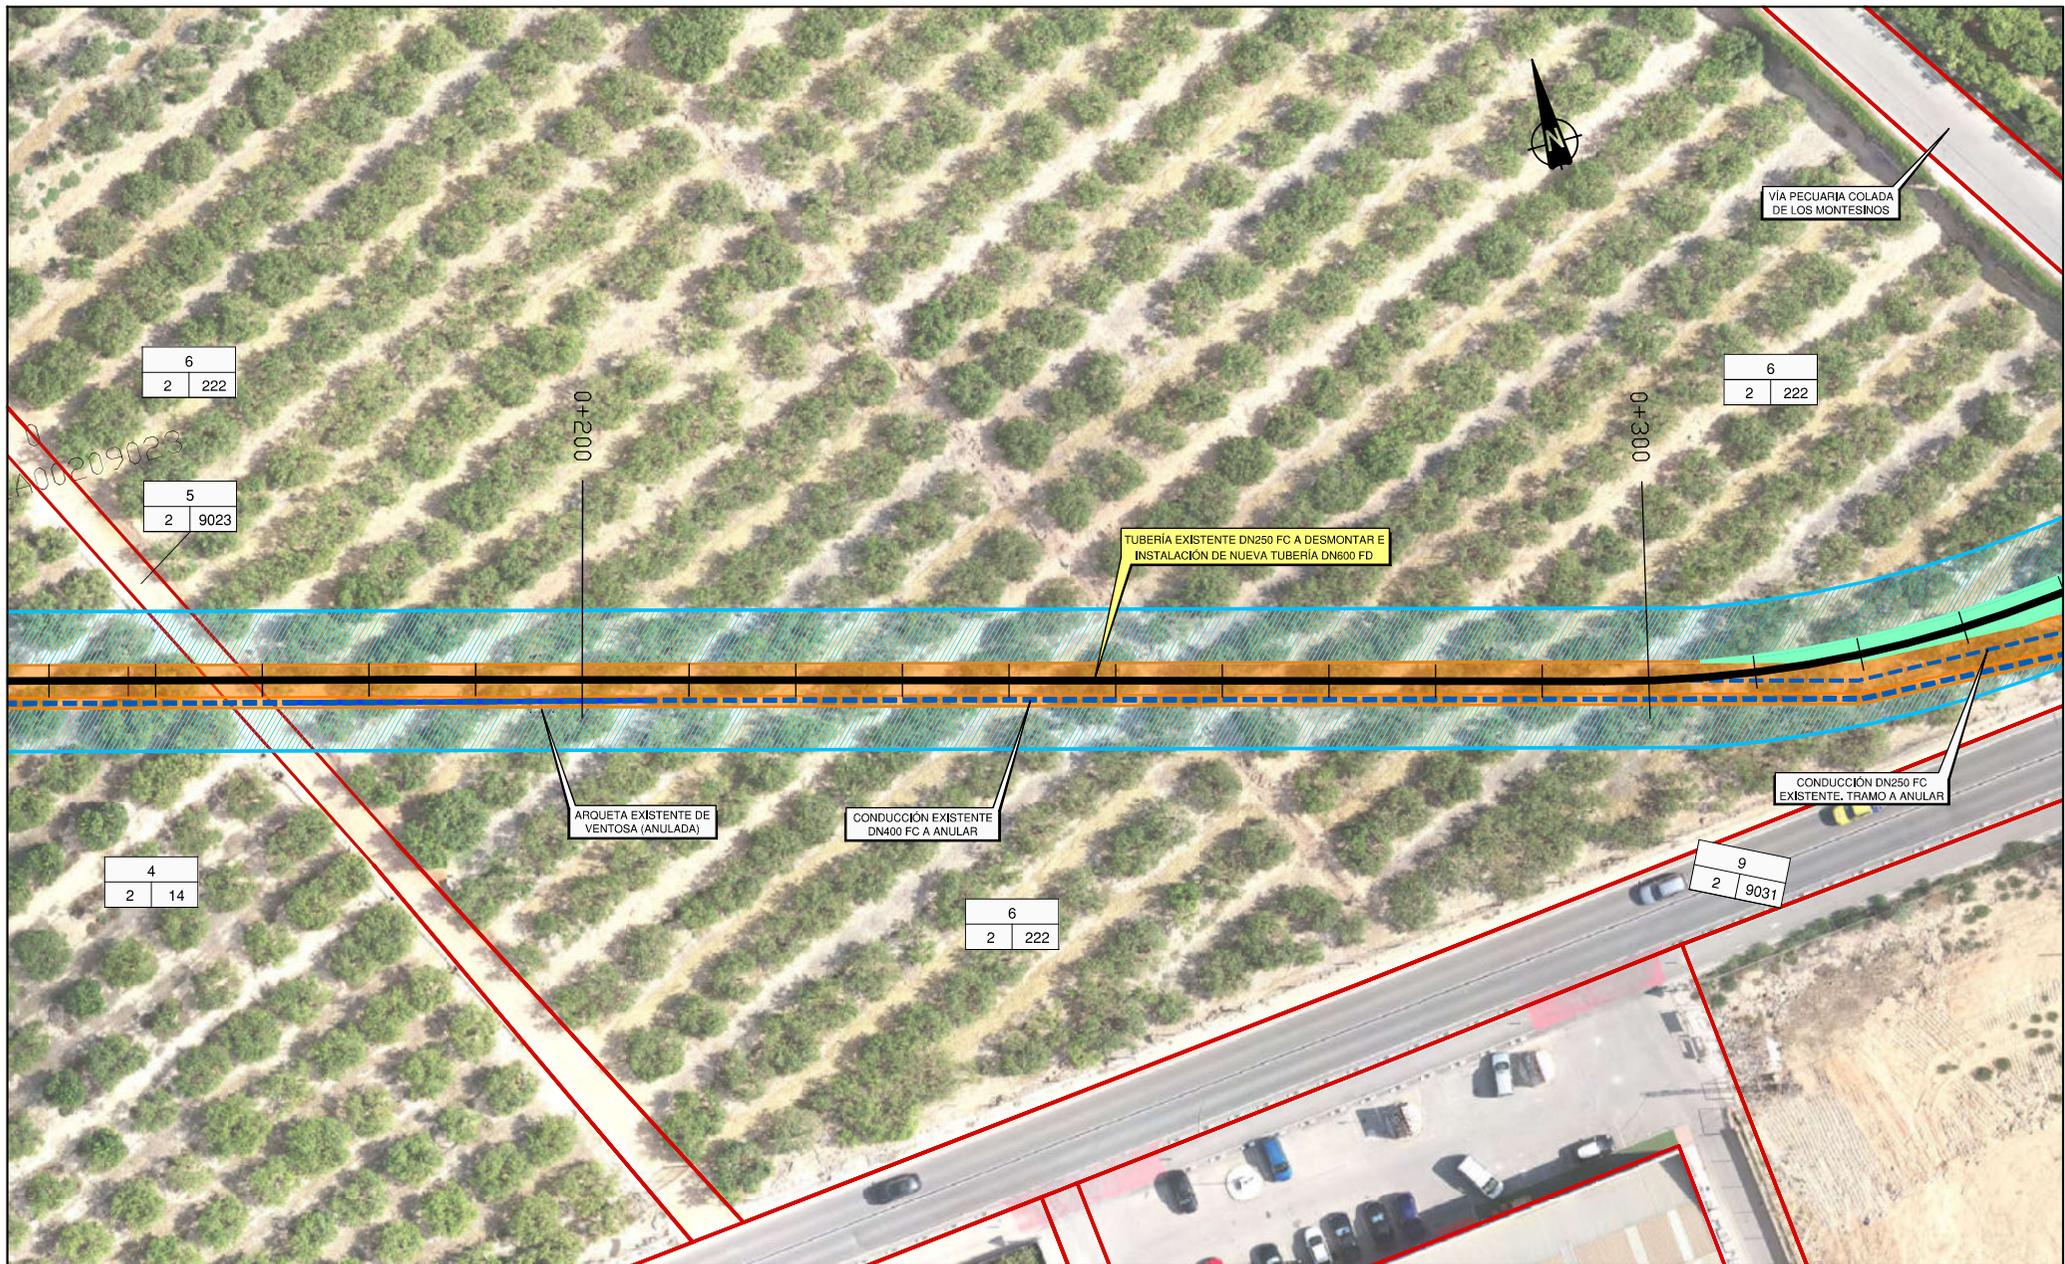

DISTRIBUCIÓN DE HOJAS

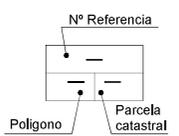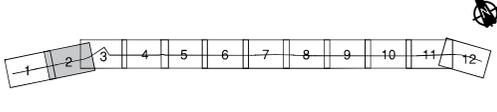


- Expropiación existente MCT
- Servidumbre de paso existente MCT
- Servidumbre de paso de tubería
- Expropiación
- Ocupación temporal
- Linderos parcelas
- Linderos subparcelas



LEYENDA

- CONDUCCIONES PROYECTADAS
- CONDUCCIONES MCT EXISTENTES
- CONDUCCIONES MCT QUE QUEDARÁN FUERA DE SERVICIO
- CODO-ANCLAJE HORIZONTAL (CH)
- L.I.C.
- Z.E.P.A.
- INFRAESTRUCTURAS EXISTENTES
- ACTUACIONES PROYECTADAS
- FIGURAS AMBIENTALES

	MINISTERIO PARA LA TRANSICIÓN ECOLÓGICA Y RETO DEMOGRÁFICO		Mancomunidad de los Canales del Tabilla	Vº Bº EL DIRECTOR Carlos Conradi Monner	LA ING. DIRECTORA DEL PROYECTO Mª del Mar Reventós Martínez	EL ING. AUTOR DEL PROYECTO David Yuste Martín	EMPRESA CONSULTORA INATE	TÍTULO PROYECTO DE RENOVACIÓN DE TUBERÍA DEL RAMAL DE ABASTECIMIENTO A TORREVIEJA (HMS 123,5 A 142,5) (AC/VARIOS)	ESCALA DE ORIGINALES 1:500 U.N.E. A3 ORIGINAL	0 5 10m	DESIGNACIÓN EXPROPIACIONES PLANTA	FECHA FEBRERO 2025	PLANO Nº 1 HOJA 2 DE 12
--	--	--	---	--	--	--	------------------------------------	--	---	---------	--------------------------------------	-----------------------	-------------------------------

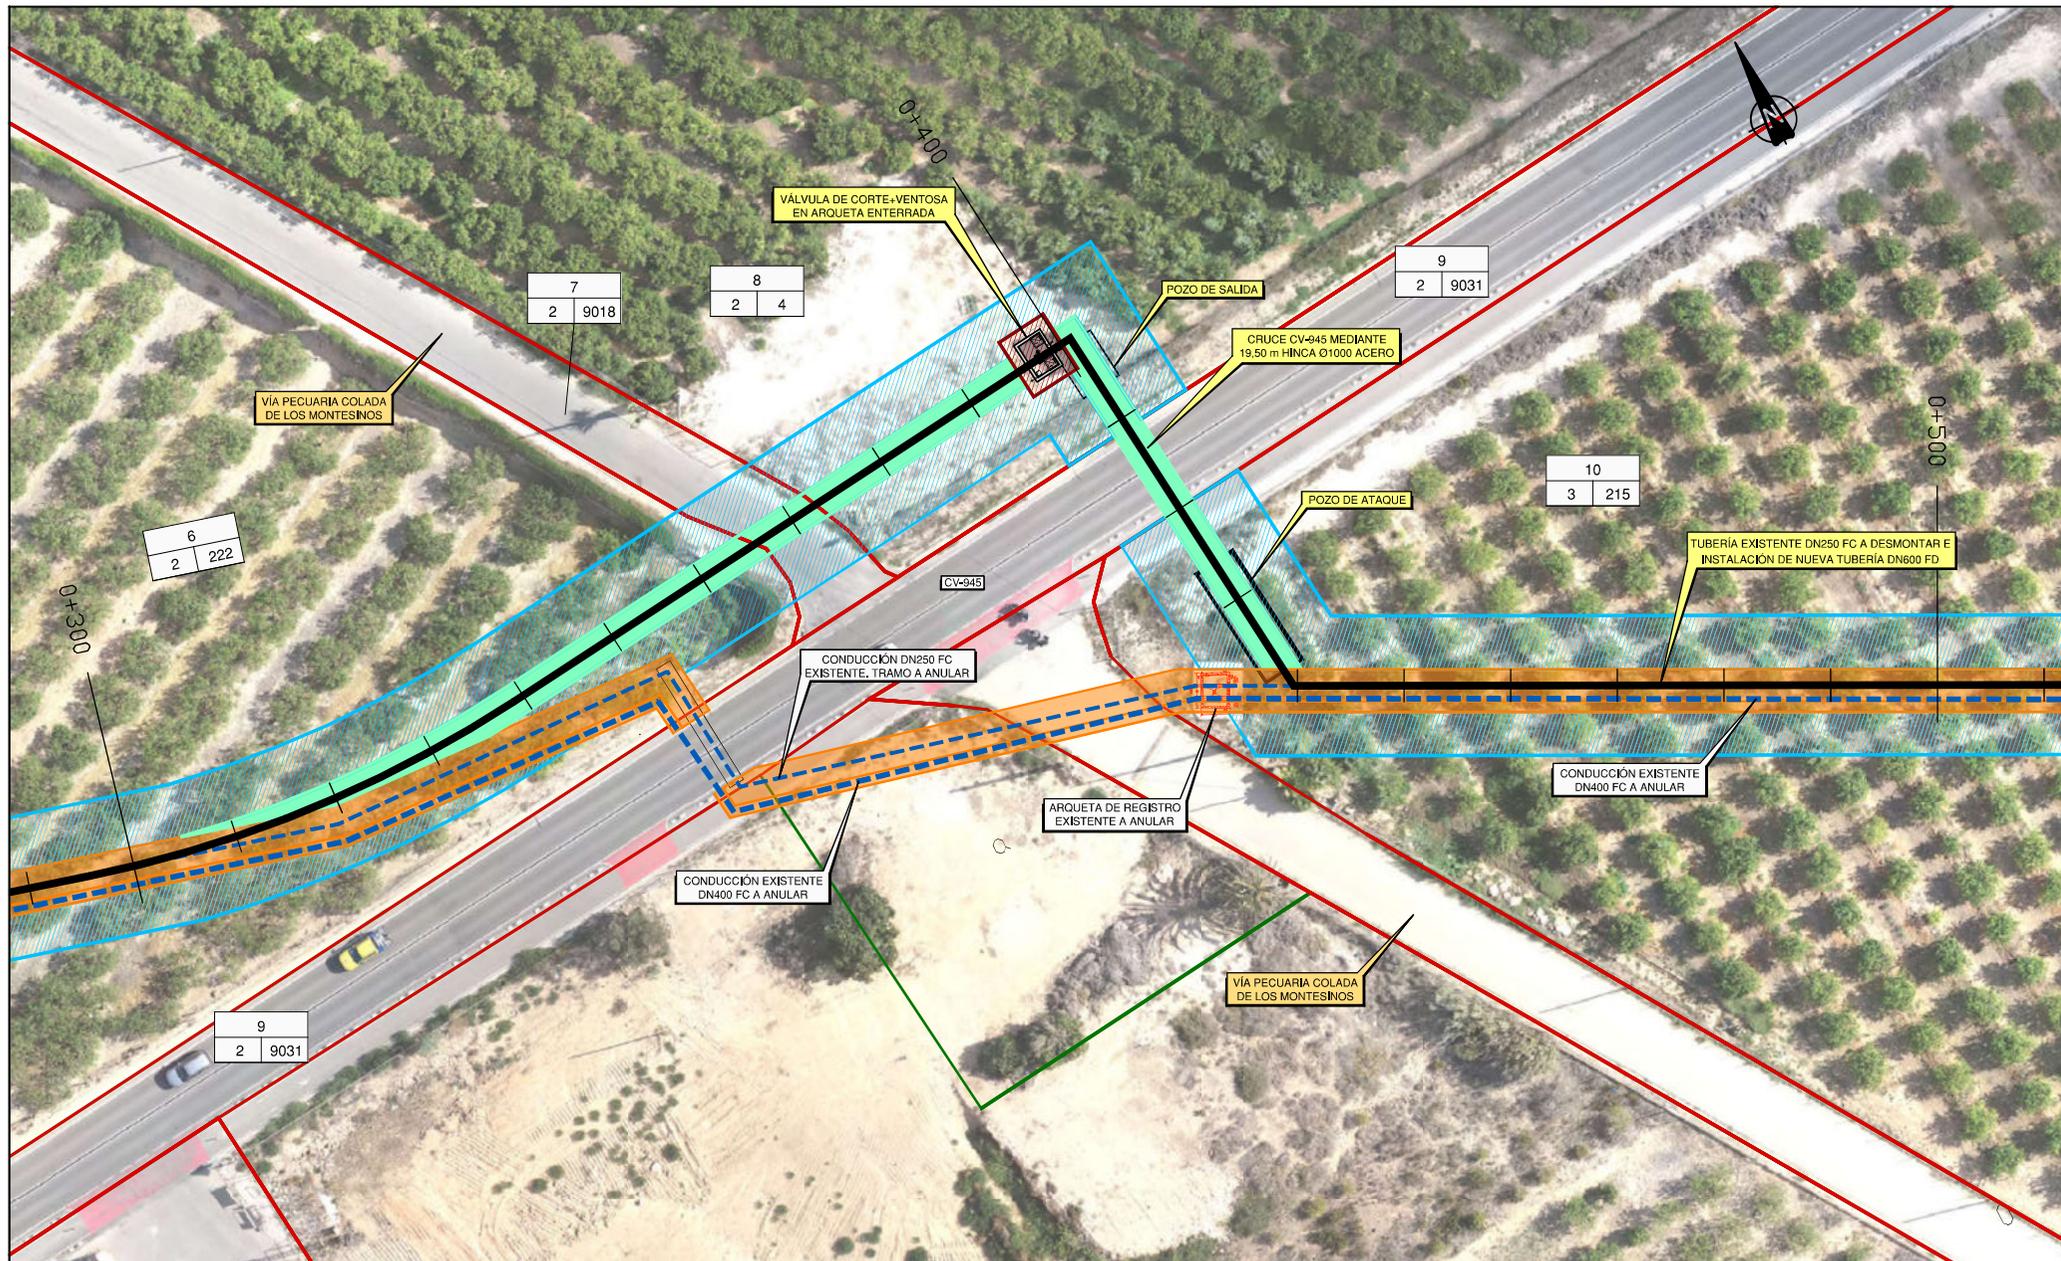

DISTRIBUCIÓN DE HOJAS

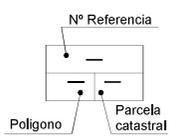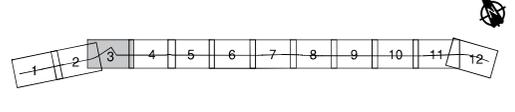


- Expropiación existente MCT
- Servidumbre de paso existente MCT
- Servidumbre de paso de tubería
- Expropiación
- Ocupación temporal
- Linderos parcelas
- Linderos subparcelas

LEYENDA

- CONDUCCIONES PROYECTADAS
- CONDUCCIONES MCT EXISTENTES
- CONDUCCIONES MCT QUE QUEDARÁN FUERA DE SERVICIO
- CODO-ANCLAJE HORIZONTAL (CH)
- L.I.C.
- Z.E.P.A.
- INFRAESTRUCTURAS EXISTENTES
- ACTUACIONES PROYECTADAS
- FIGURAS AMBIENTALES





03141409300215

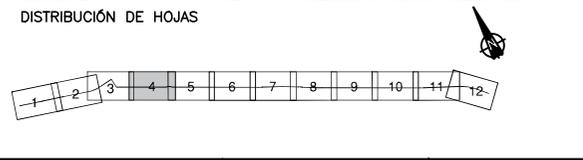

Nº Referencia	Expropiación existente MCT
Parcela catastral	Servidumbre de paso existente MCT
Polígono	Servidumbre de paso de tubería
	Expropiación
	Ocupación temporal
	Linderos parcelas
	Linderos subparcelas

LEYENDA

CONDUCCIONES PROYECTADAS	L.I.C.	Z.E.P.A.
CONDUCCIONES MCT EXISTENTES	INFRAESTRUCTURAS EXISTENTES	
CONDUCCIONES MCT QUE QUEDARÁN FUERA DE SERVICIO	ACTUACIONES PROYECTADAS	
CODO-ANCLAJE HORIZONTAL (CH)	FIGURAS AMBIENTALES	

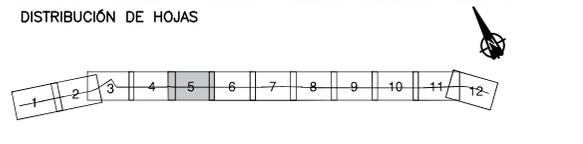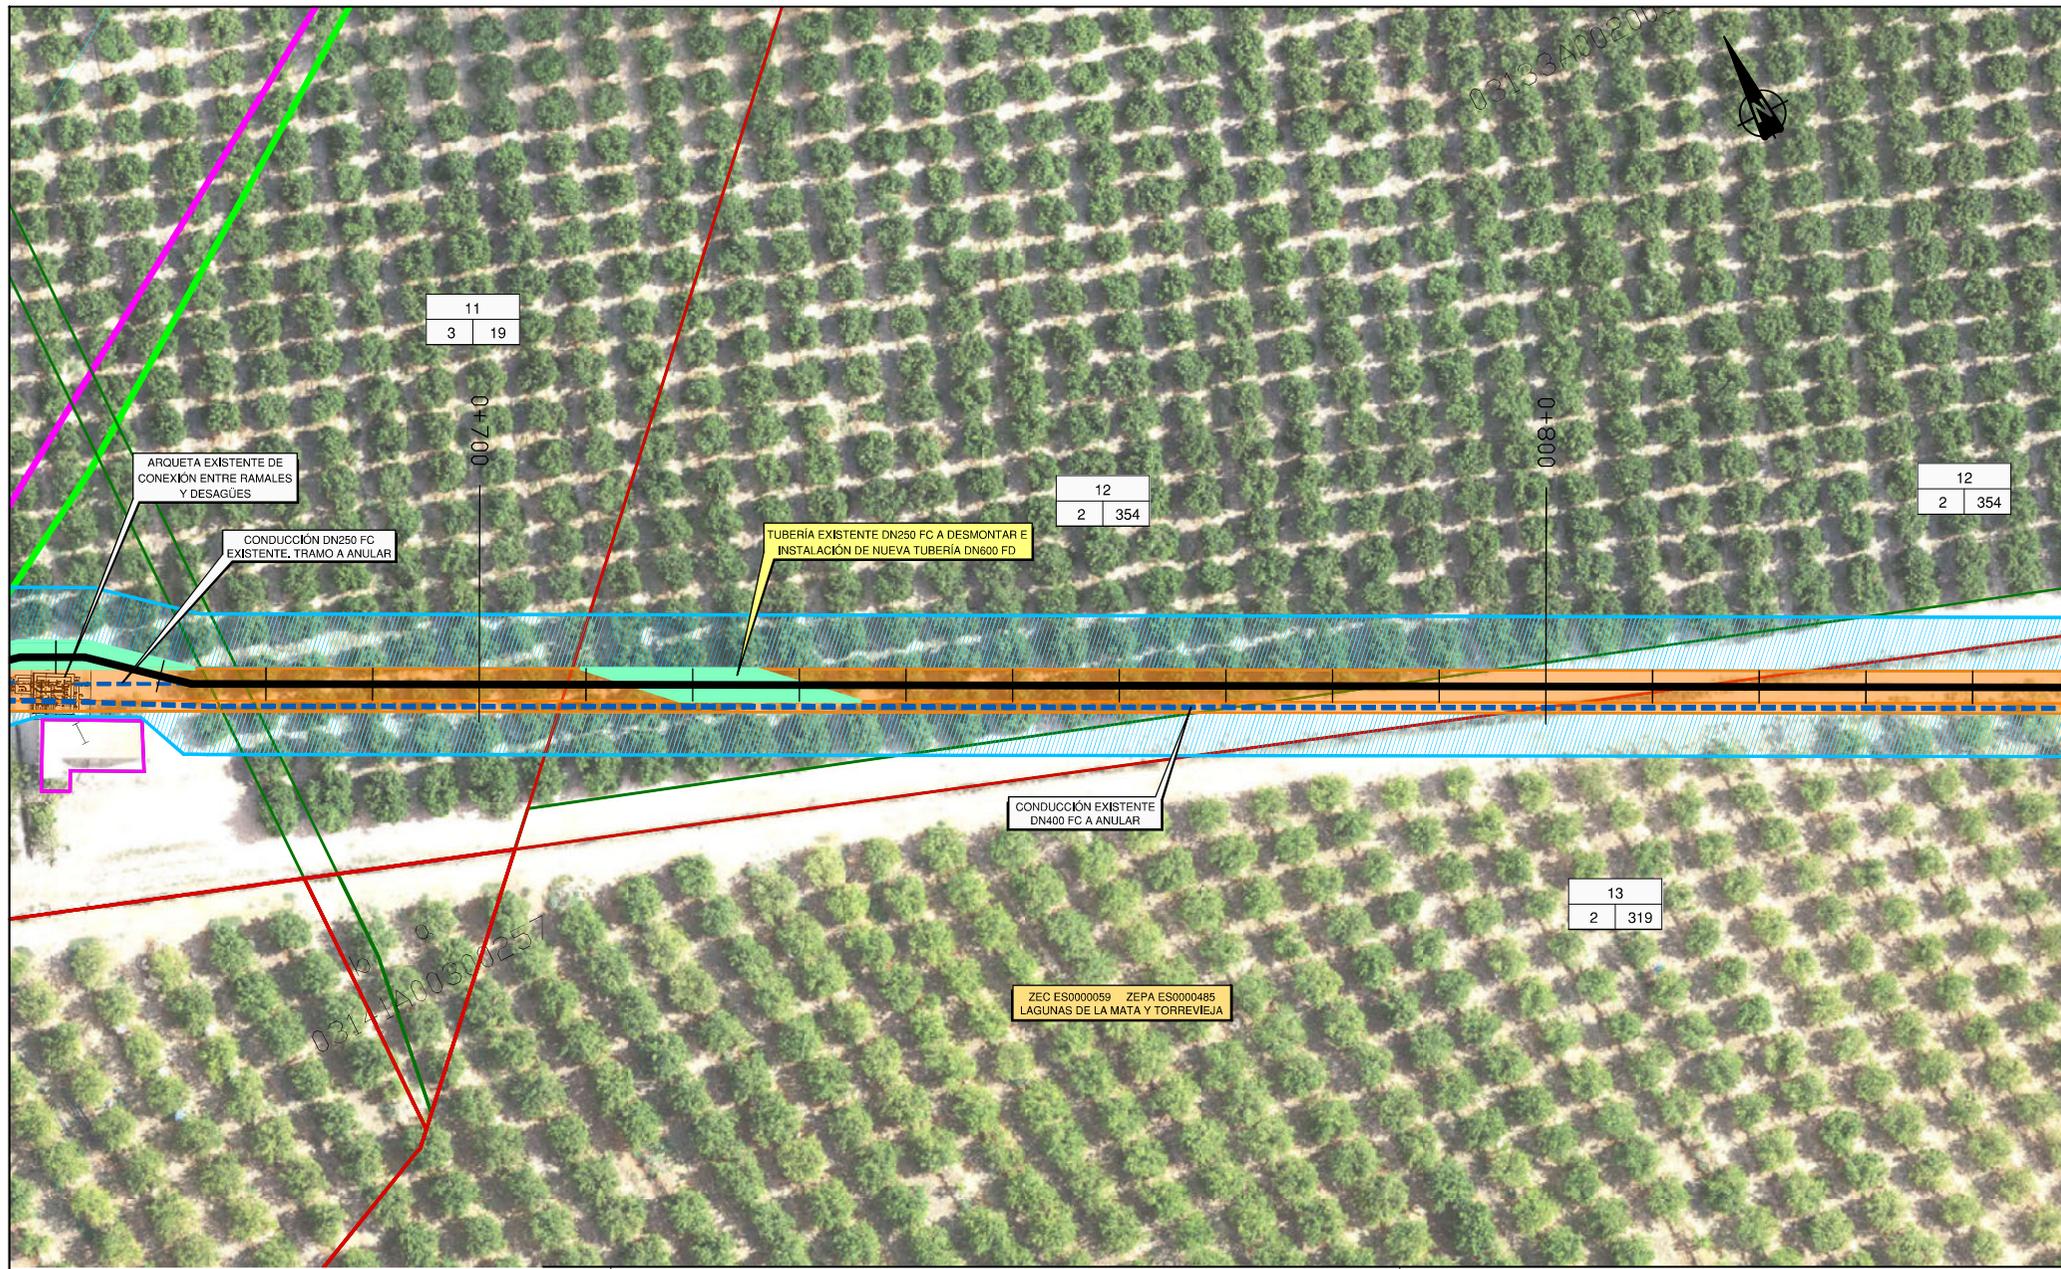


Nº Referencia

Polígono Parcela catastral

- Expropiación existente MCT
- Servidumbre de paso existente MCT
- Servidumbre de paso de tubería
- Expropiación
- Ocupación temporal
- Linderos parcelas
- Linderos subparcelas


LEYENDA

- CONDUCCIONES PROYECTADAS
- CONDUCCIONES MCT EXISTENTES
- CONDUCCIONES MCT QUE QUEDARÁN FUERA DE SERVICIO
- CODO-ANCLAJE HORIZONTAL (CH)
- L.I.C.
- Z.E.P.A.
- INFRAESTRUCTURAS EXISTENTES
- ACTUACIONES PROYECTADAS
- FIGURAS AMBIENTALES

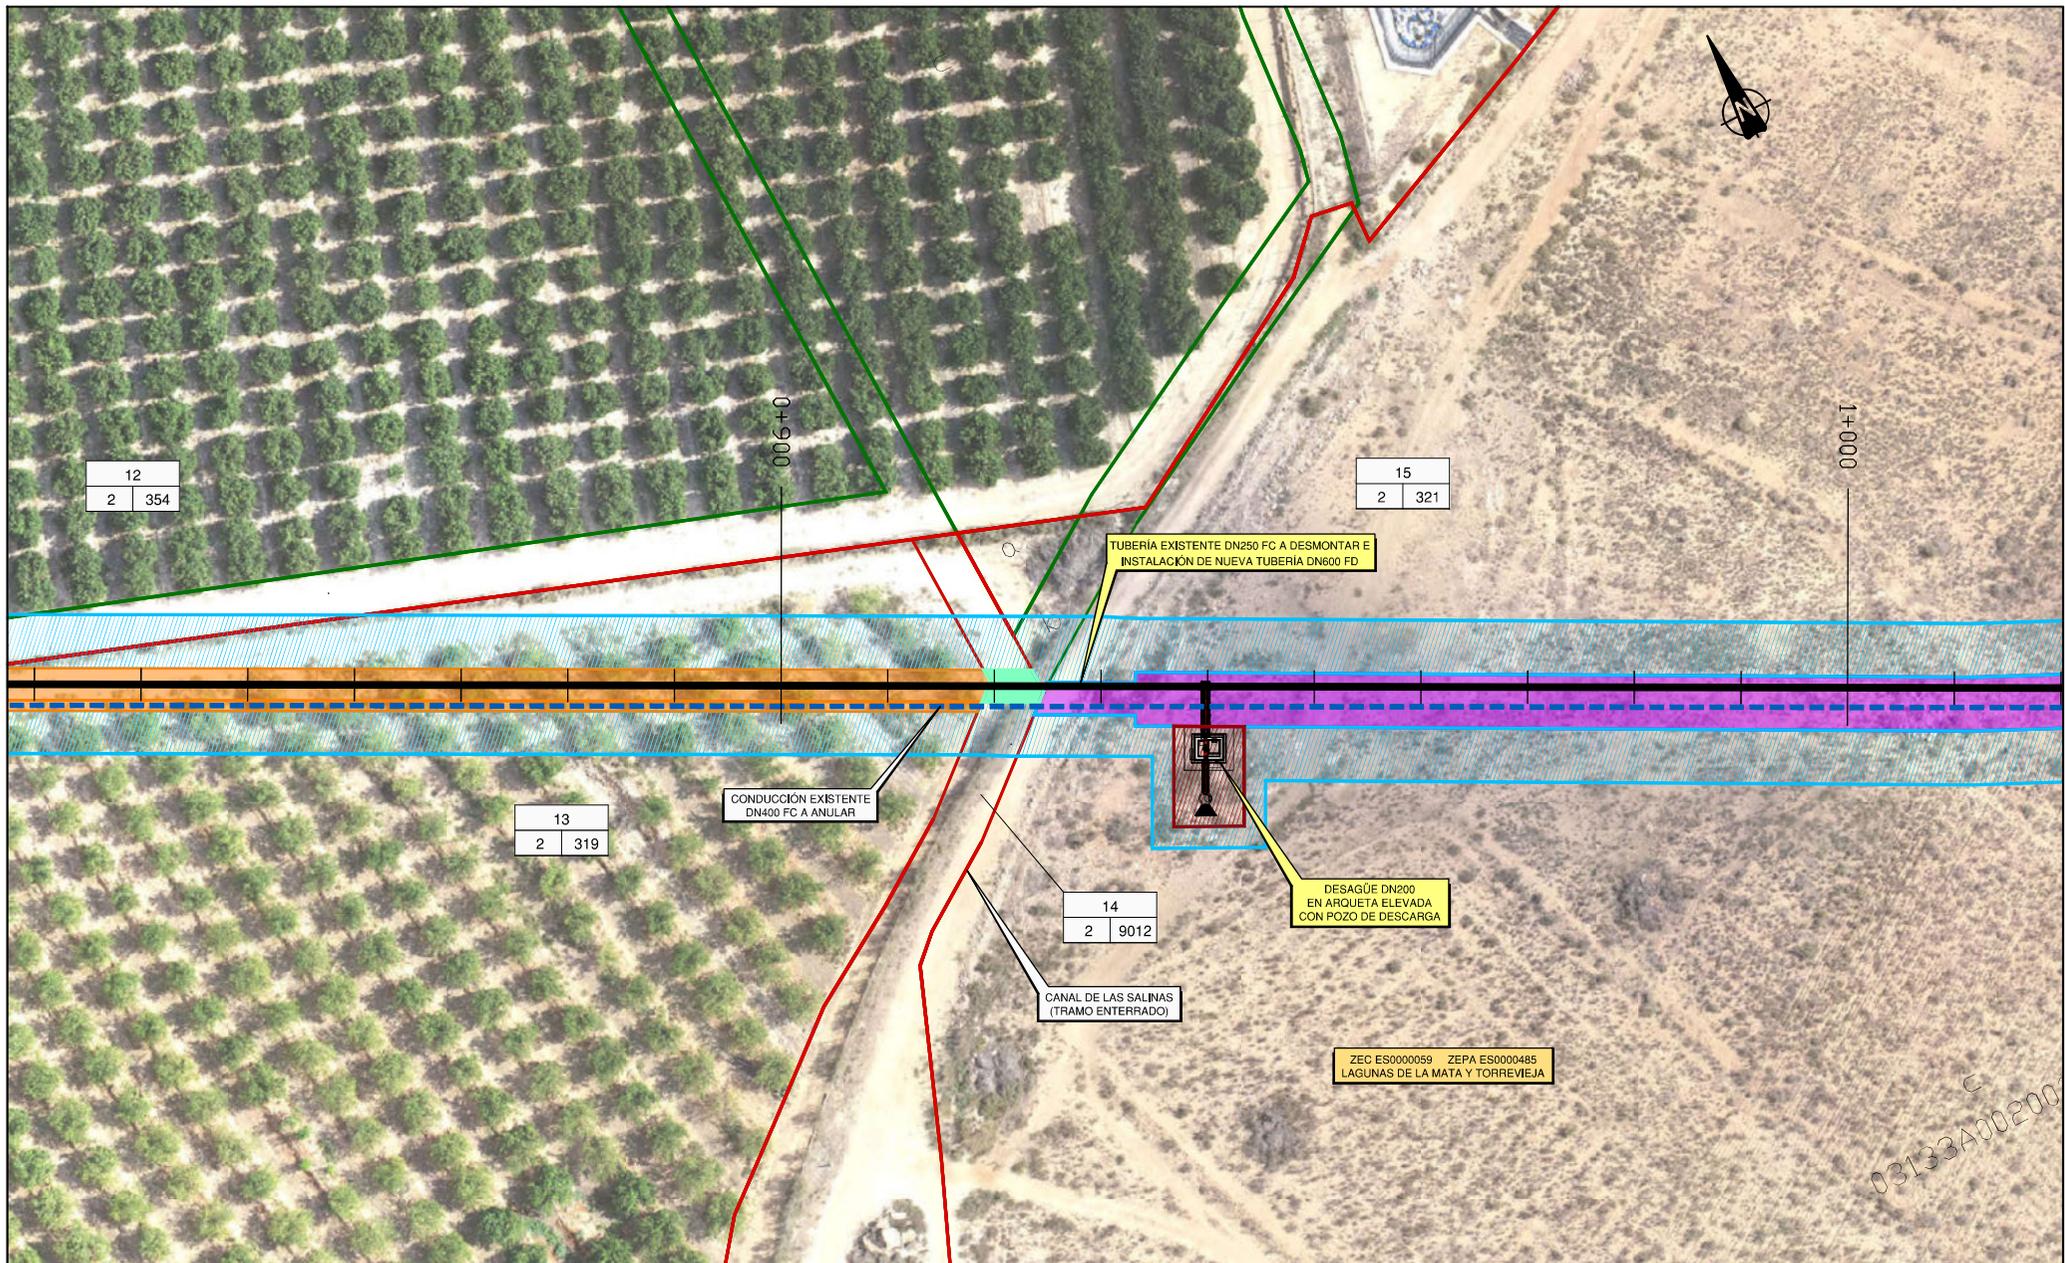

03133400200


DISTRIBUCIÓN DE HOJAS

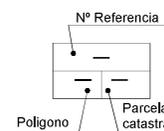

- Expropiación existente MCT
- Servidumbre de paso existente MCT
- Servidumbre de paso de tubería
- Expropiación
- Ocupación temporal
- Linderos parcelas
- Linderos subparcelas

LEYENDA

- CONDUCCIONES PROYECTADAS
- CONDUCCIONES MCT EXISTENTES
- CONDUCCIONES MCT QUE QUEDARÁN FUERA DE SERVICIO
- CODO-ANCLAJE HORIZONTAL (CH)
- L.I.C.
- Z.E.P.A.
- INFRAESTRUCTURAS EXISTENTES
- ACTUACIONES PROYECTADAS
- FIGURAS AMBIENTALES

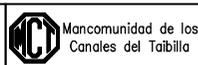

Vº Bº EL DIRECTOR
Carlos Conradi Monner

LA ING. DIRECTORA DEL PROYECTO
Mª del Mar Reventós Martínez

EL ING. AUTOR DEL PROYECTO
David Yuste Martín




TÍTULO
PROYECTO DE RENOVACIÓN DE TUBERÍA DEL RAMAL DE ABASTECIMIENTO A TORREVIEJA (HMS 123,5 A 142,5) (AC/VARIOS)

ESCALA DE ORIGINALES
1:500
UNE A3 ORIGINALES

DESIGNACIÓN
EXPROPIACIONES PLANTA



FECHA
FEBRERO 2025

PLANO Nº
1
HOJA 6 DE 12

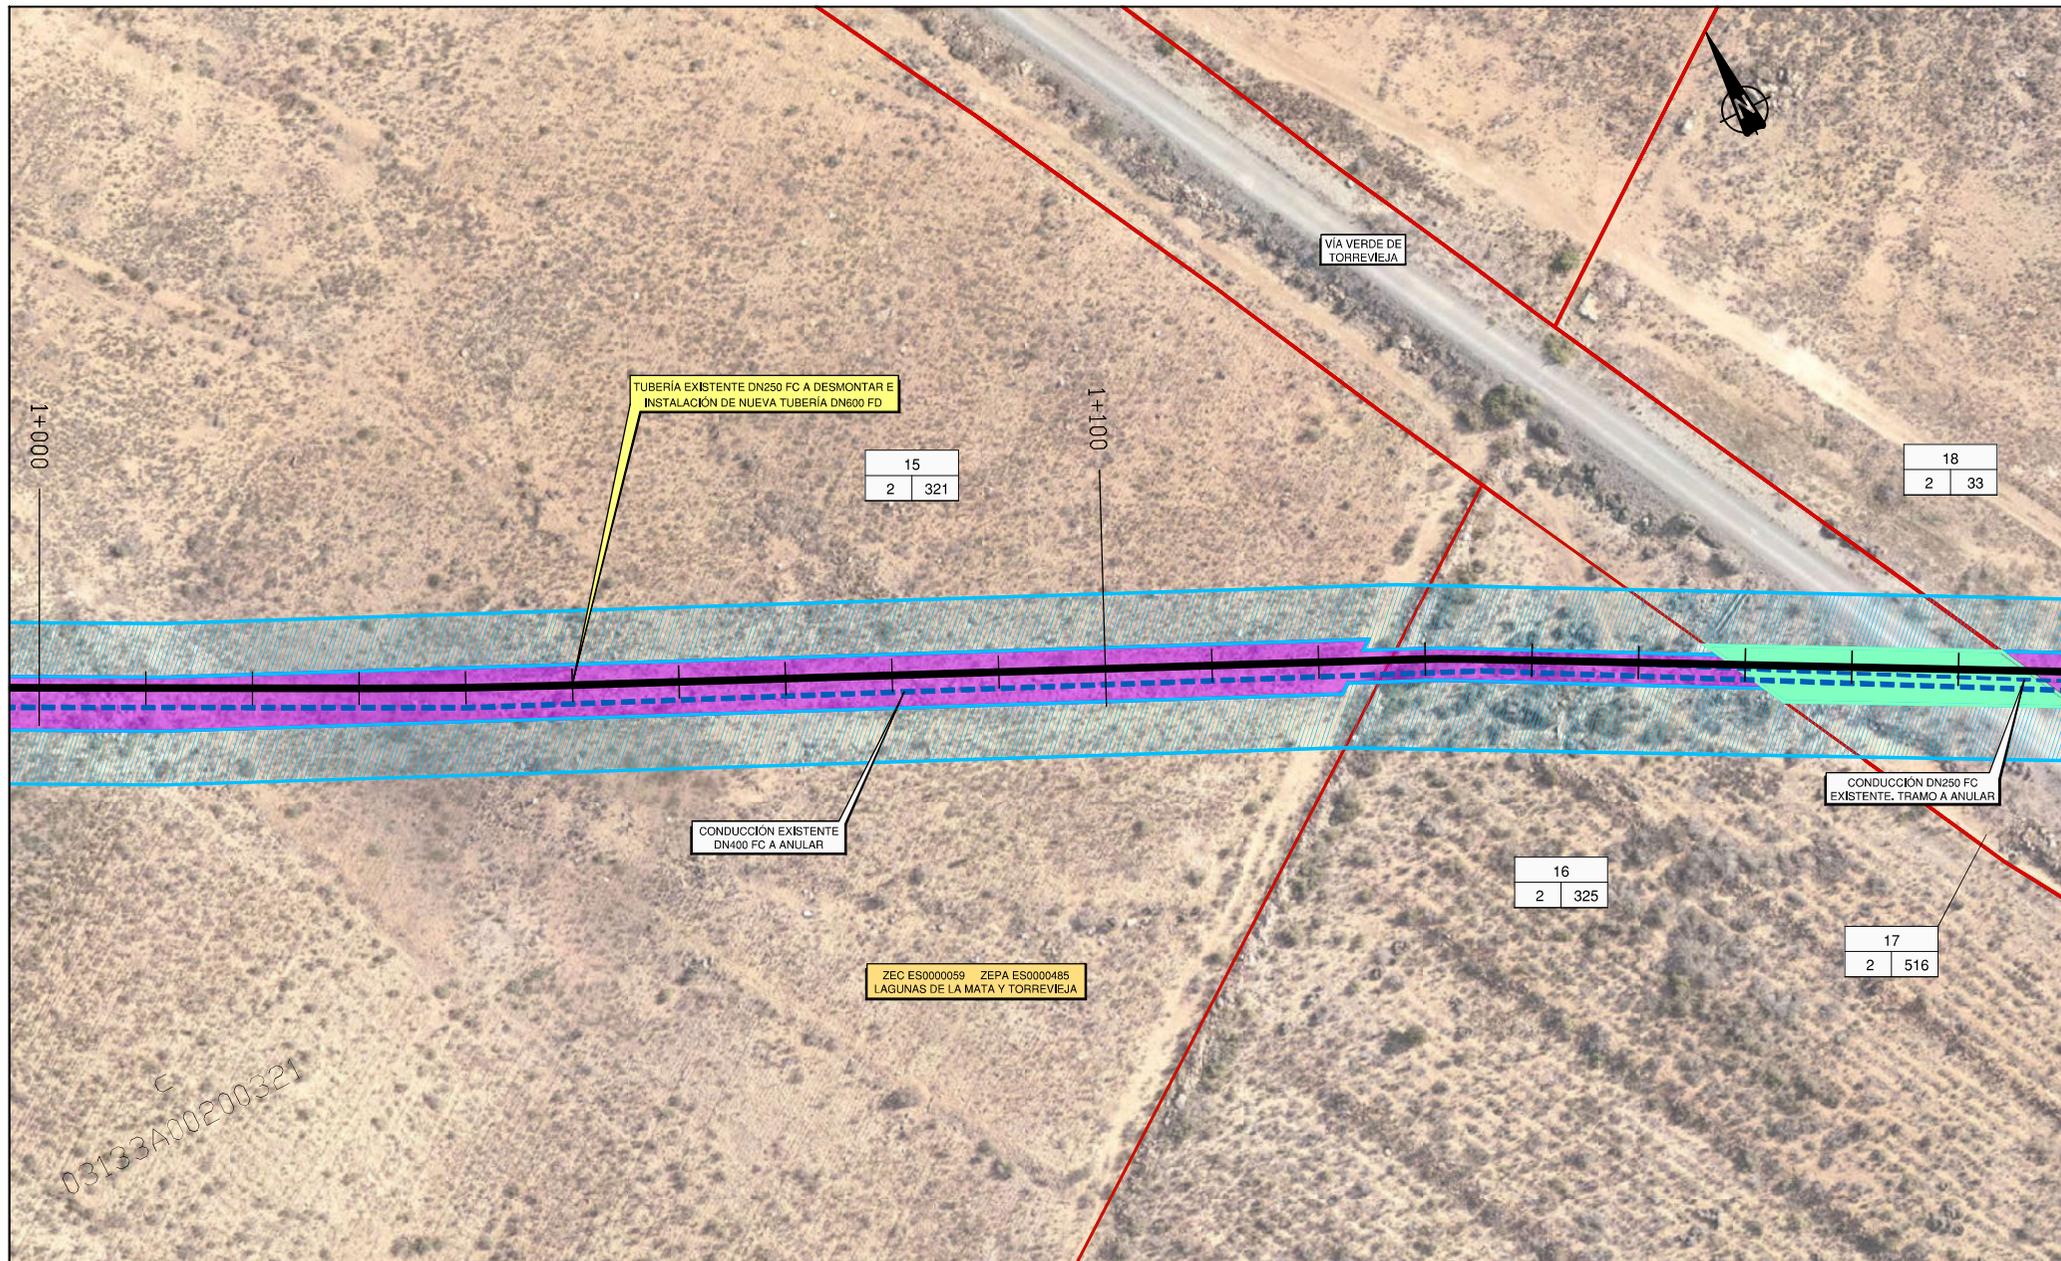

03133A00200321


DISTRIBUCIÓN DE HOJAS

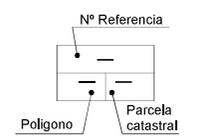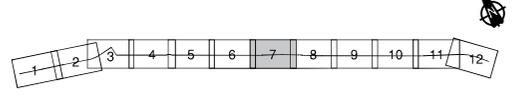



- Expropiación existente MCT
- Servidumbre de paso existente MCT
- Servidumbre de paso de tubería
- Expropiación
- Ocupación temporal
- Linderos parcelas
- Linderos subparcelas

LEYENDA

- CONDUCCIONES PROYECTADAS
- CONDUCCIONES MCT EXISTENTES
- CONDUCCIONES MCT QUE QUEDARÁN FUERA DE SERVICIO
- CODO-ANCLAJE HORIZONTAL (CH)
- L.I.C.
- Z.E.P.A.
- INFRAESTRUCTURAS EXISTENTES
- ACTUACIONES PROYECTADAS
- FIGURAS AMBIENTALES

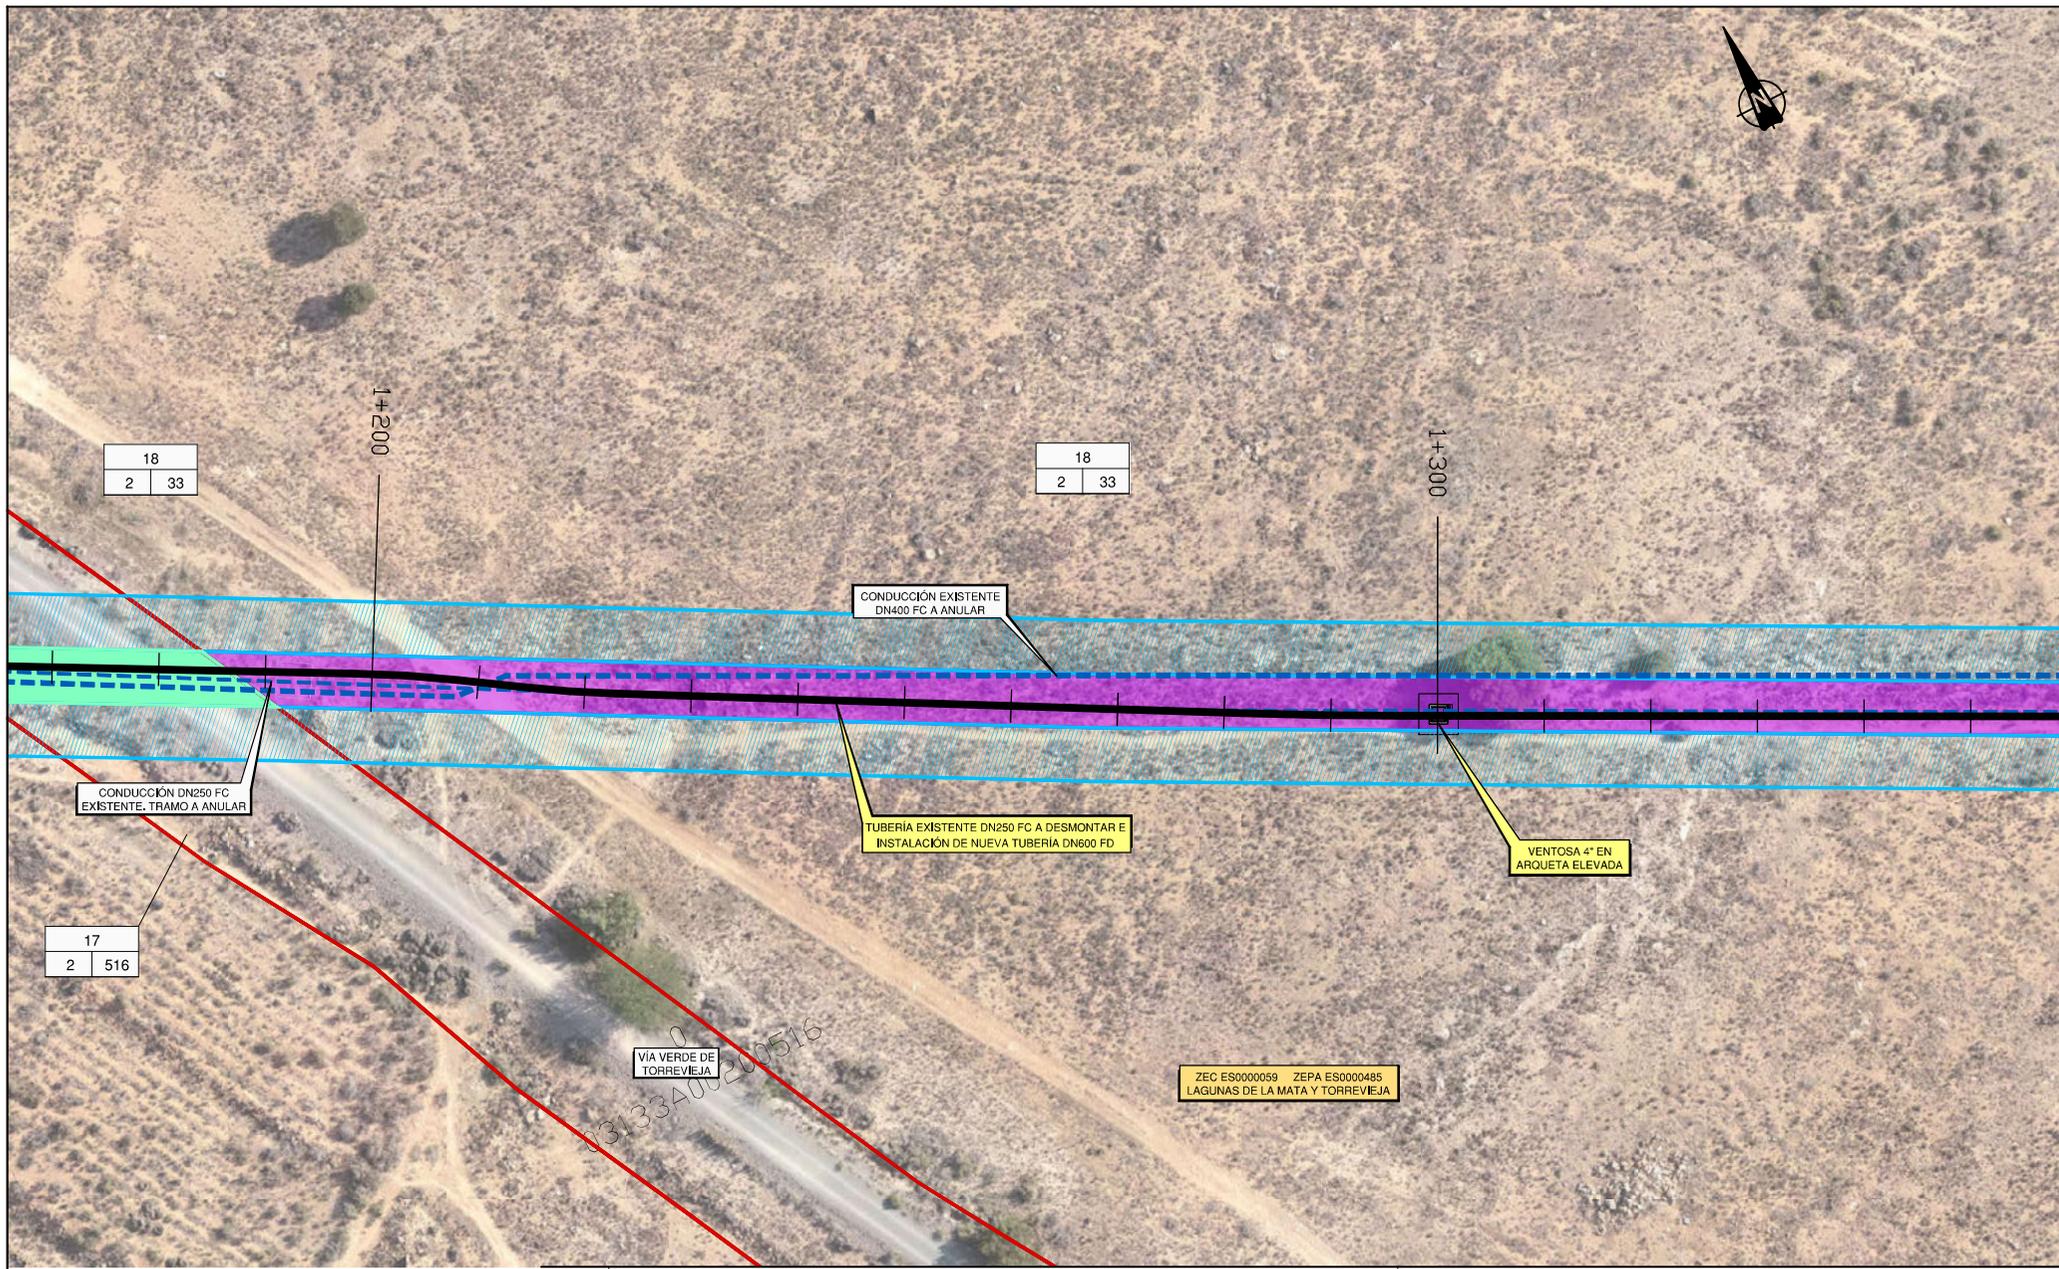


DISTRIBUCIÓN DE HOJAS

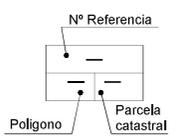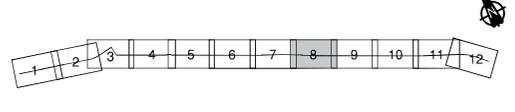

- Expropiación existente MCT
- Servidumbre de paso existente MCT
- Servidumbre de paso de tubería
- Expropiación
- Ocupación temporal
- Linderos parcelas
- Linderos subparcelas

LEYENDA

- CONDUCCIONES PROYECTADAS
- CONDUCCIONES MCT EXISTENTES
- CONDUCCIONES MCT QUE QUEDARÁN FUERA DE SERVICIO
- CODO-ANCLAJE HORIZONTAL (CH)
- L.I.C.
- Z.E.P.A.
- INFRAESTRUCTURAS EXISTENTES
- ACTUACIONES PROYECTADAS
- FIGURAS AMBIENTALES

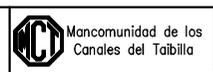

Vº Bº EL DIRECTOR
 Carlos Conradi Monner

LA ING. DIRECTORA DEL PROYECTO
 Mª del Mar Reventós Martínez

EL ING. AUTOR DEL PROYECTO
 David Yuste Martín



TÍTULO
 PROYECTO DE RENOVACIÓN DE TUBERÍA DEL RAMAL DE ABASTECIMIENTO A TORREVIEJA (HMS 123,5 A 142,5) (AC/VARIOS)




ESCALA DE ORIGINALES
 1:500
 UNES A3 ORIGINALES

DESIGNACIÓN
 EXPROPIACIONES PLANTA

FECHA
 FEBRERO 2025


PLANO Nº
 1

Hoja 8 DE 12

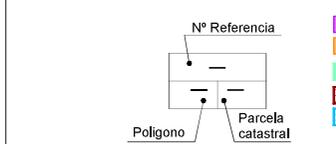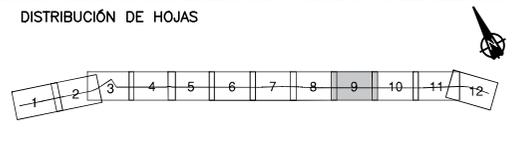
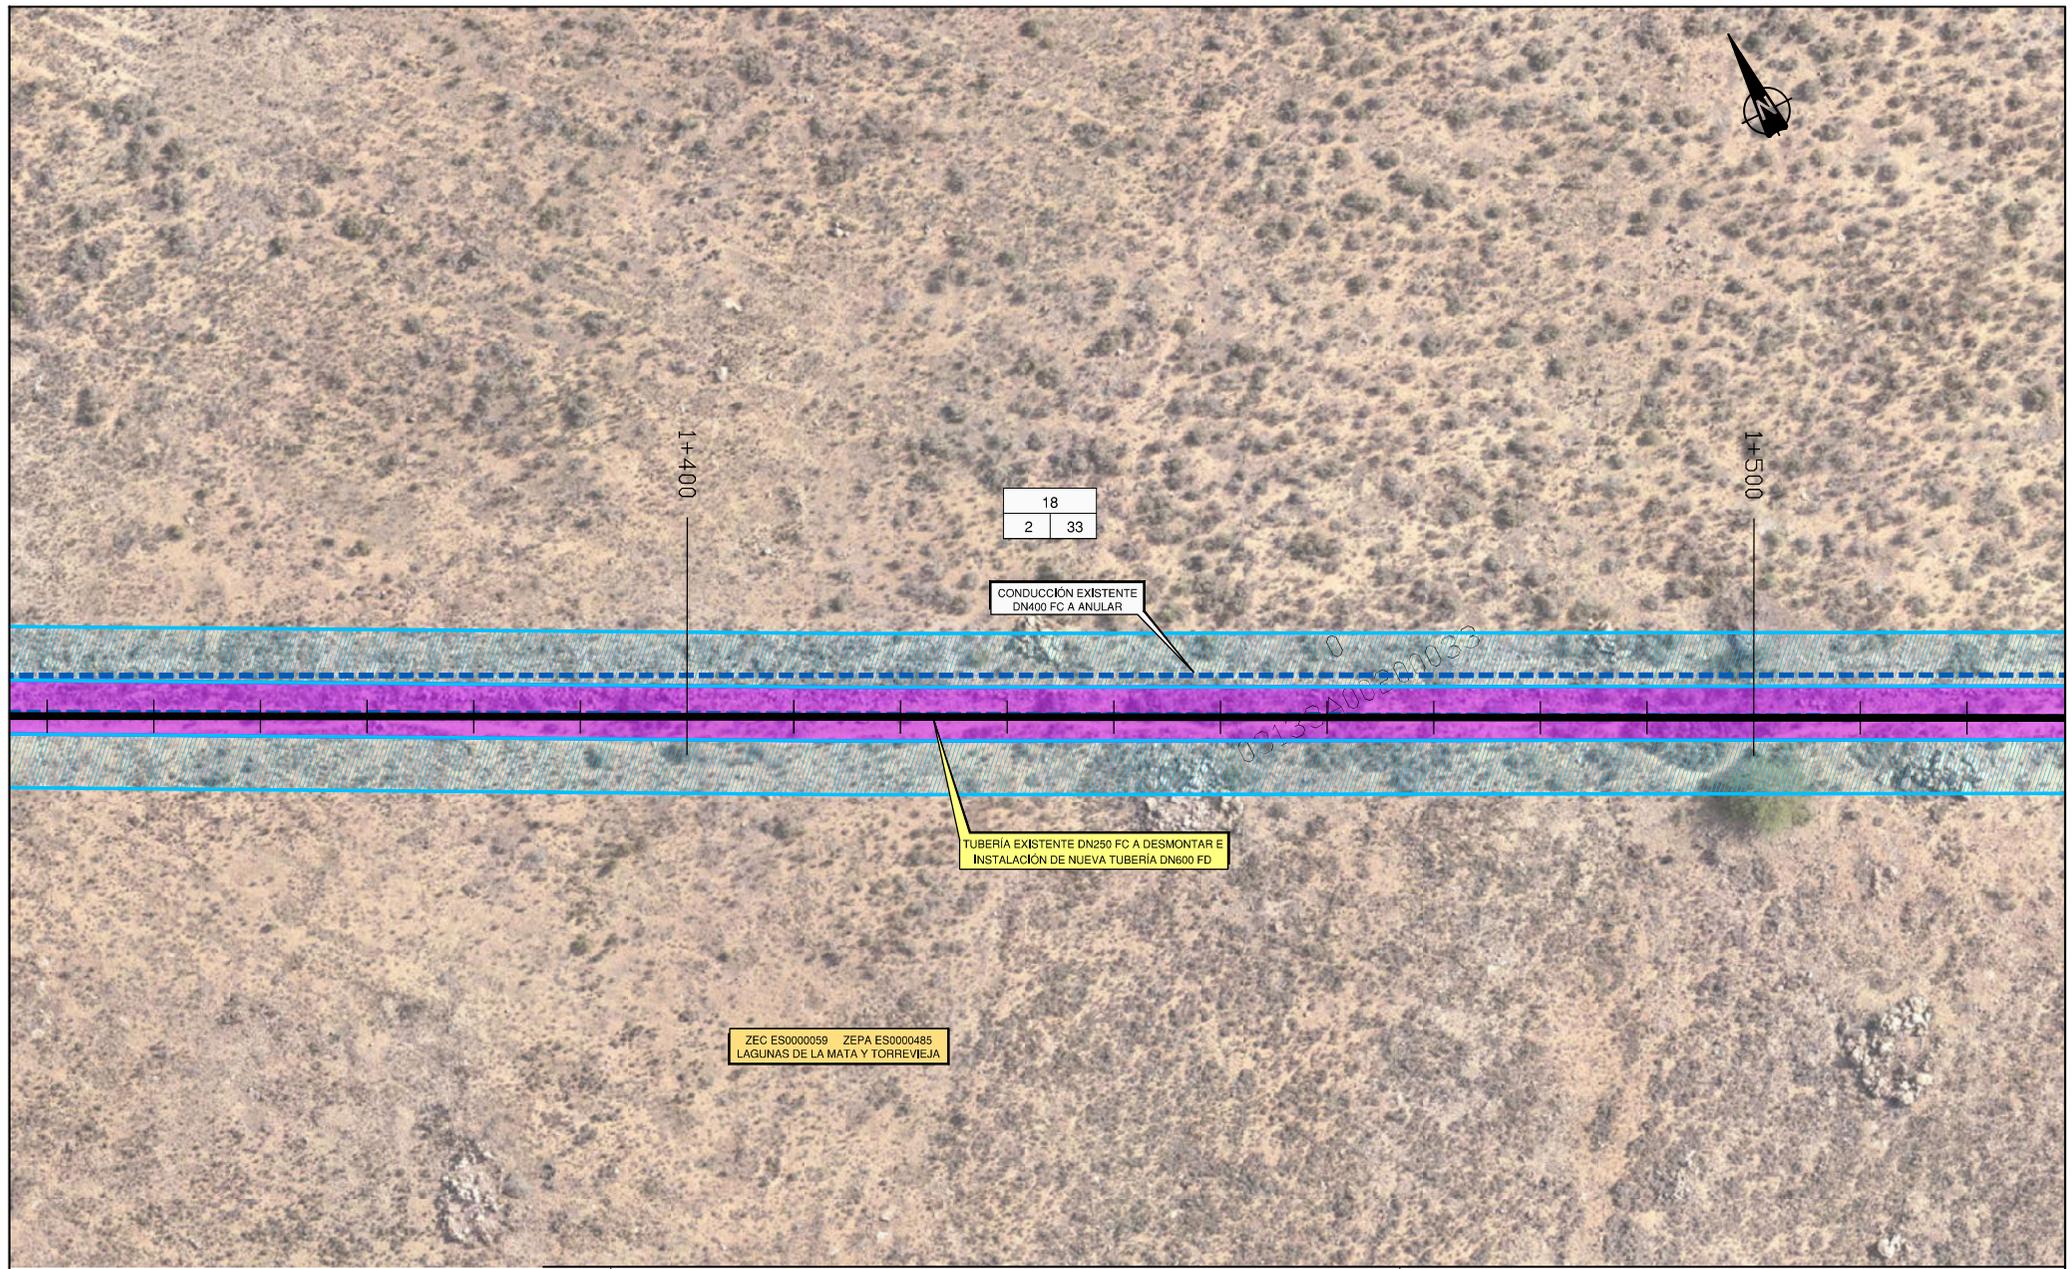


- Expropiación existente MCT
- Servidumbre de paso existente MCT
- Servidumbre de paso de tubería
- Expropiación
- Ocupación temporal
- Linderos parcelas
- Linderos subparcelas

- LEYENDA
- CONDUCCIONES PROYECTADAS
 - CONDUCCIONES MCT EXISTENTES
 - CONDUCCIONES MCT QUE QUEDARÁN FUERA DE SERVICIO
 - CODO-ANCLAJE HORIZONTAL (CH)
 - L.I.C.
 - Z.E.P.A.
 - INFRAESTRUCTURAS EXISTENTES
 - ACTUACIONES PROYECTADAS
 - FIGURAS AMBIENTALES

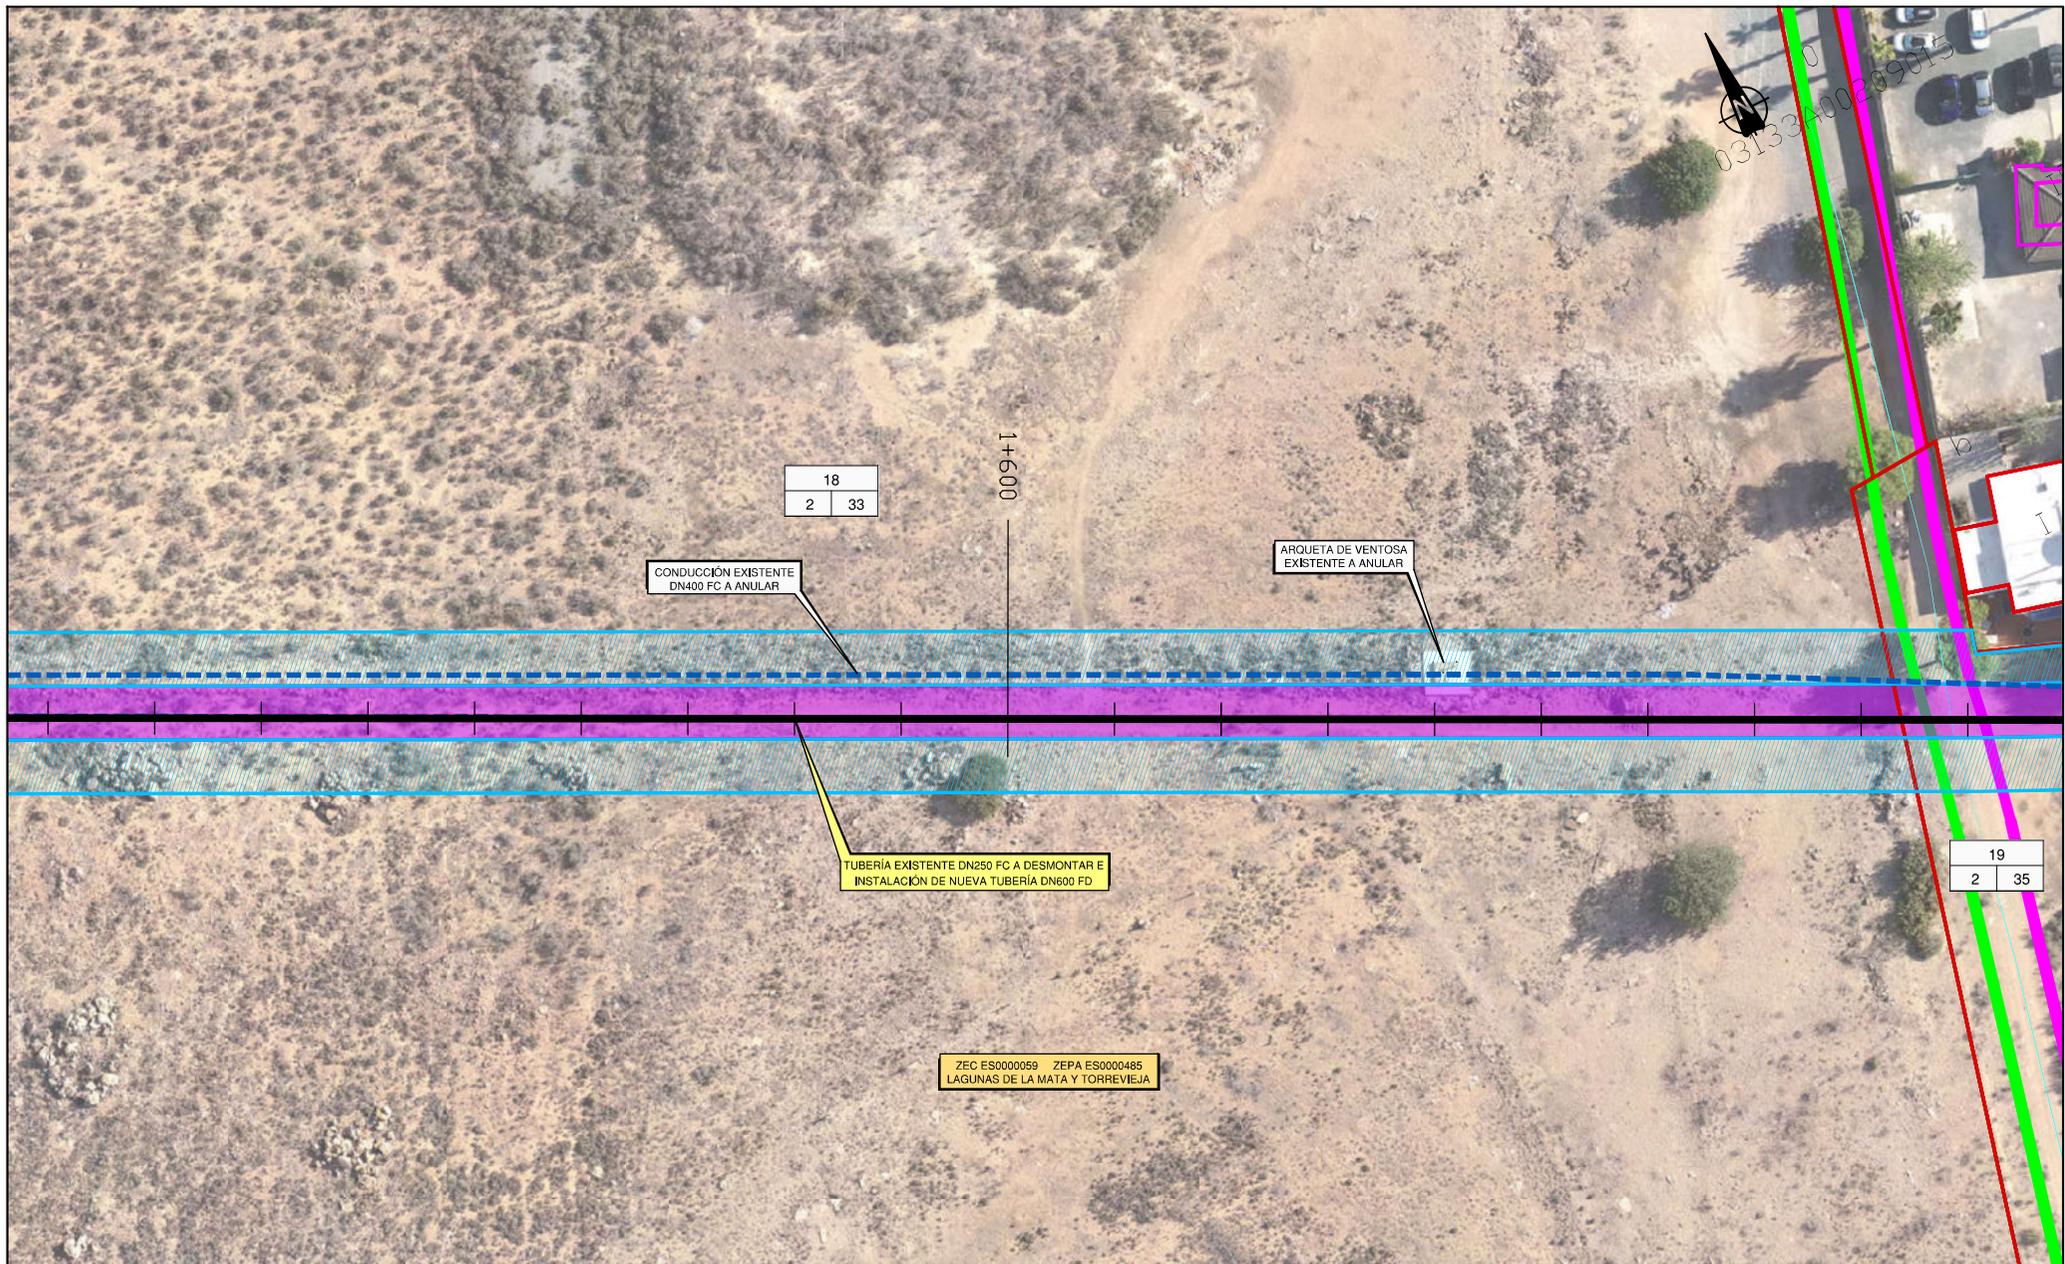

DISTRIBUCIÓN DE HOJAS

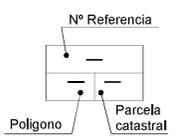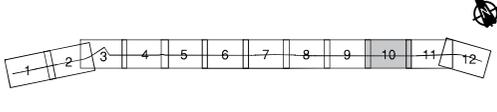


- Expropiación existente MCT
- Servidumbre de paso existente MCT
- Servidumbre de paso de tubería
- Expropiación
- Ocupación temporal
- Linderos parcelas
- Linderos subparcelas



LEYENDA

- CONDUCCIONES PROYECTADAS
- CONDUCCIONES MCT EXISTENTES
- CONDUCCIONES MCT QUE QUEDARÁN FUERA DE SERVICIO
- CODO-ANCLAJE HORIZONTAL (CH)
- L.I.C.
- Z.E.P.A.
- INFRAESTRUCTURAS EXISTENTES
- ACTUACIONES PROYECTADAS
- FIGURAS AMBIENTALES

<p>MINISTERIO PARA LA TRANSICIÓN ECOLÓGICA Y RETO DEMOGRÁFICO</p>	<p>Mancomunidad de los Canales del Taibilla</p>	<p>Vº Bº EL DIRECTOR</p> <p>Carlos Conradi Monner</p>	<p>LA ING. DIRECTORA DEL PROYECTO</p> <p>Mª del Mar Reventós Martínez</p>	<p>EL ING. AUTOR DEL PROYECTO</p> <p>David Yuste Martín</p>	<p>EMPRESA CONSULTORA</p> <p>INATE</p>	<p>TÍTULO</p> <p>PROYECTO DE RENOVACIÓN DE TUBERÍA DEL RAMAL DE ABASTECIMIENTO A TORREVIEJA (HMS 123,5 A 142,5) (AC/VARIOS)</p>	<p>ESCALA DE ORIGINALES</p> <p>1:500</p> <p>UNE A3 ORIGINALES</p>	<p>DESIGNACIÓN</p> <p>EXPROPIACIONES PLANTA</p>	<p>FECHA</p> <p>FEBRERO 2025</p>	<p>PLANO Nº</p> <p>1</p> <p>H0JA10 DE 12</p>
---	---	---	---	---	---	---	---	---	----------------------------------	--

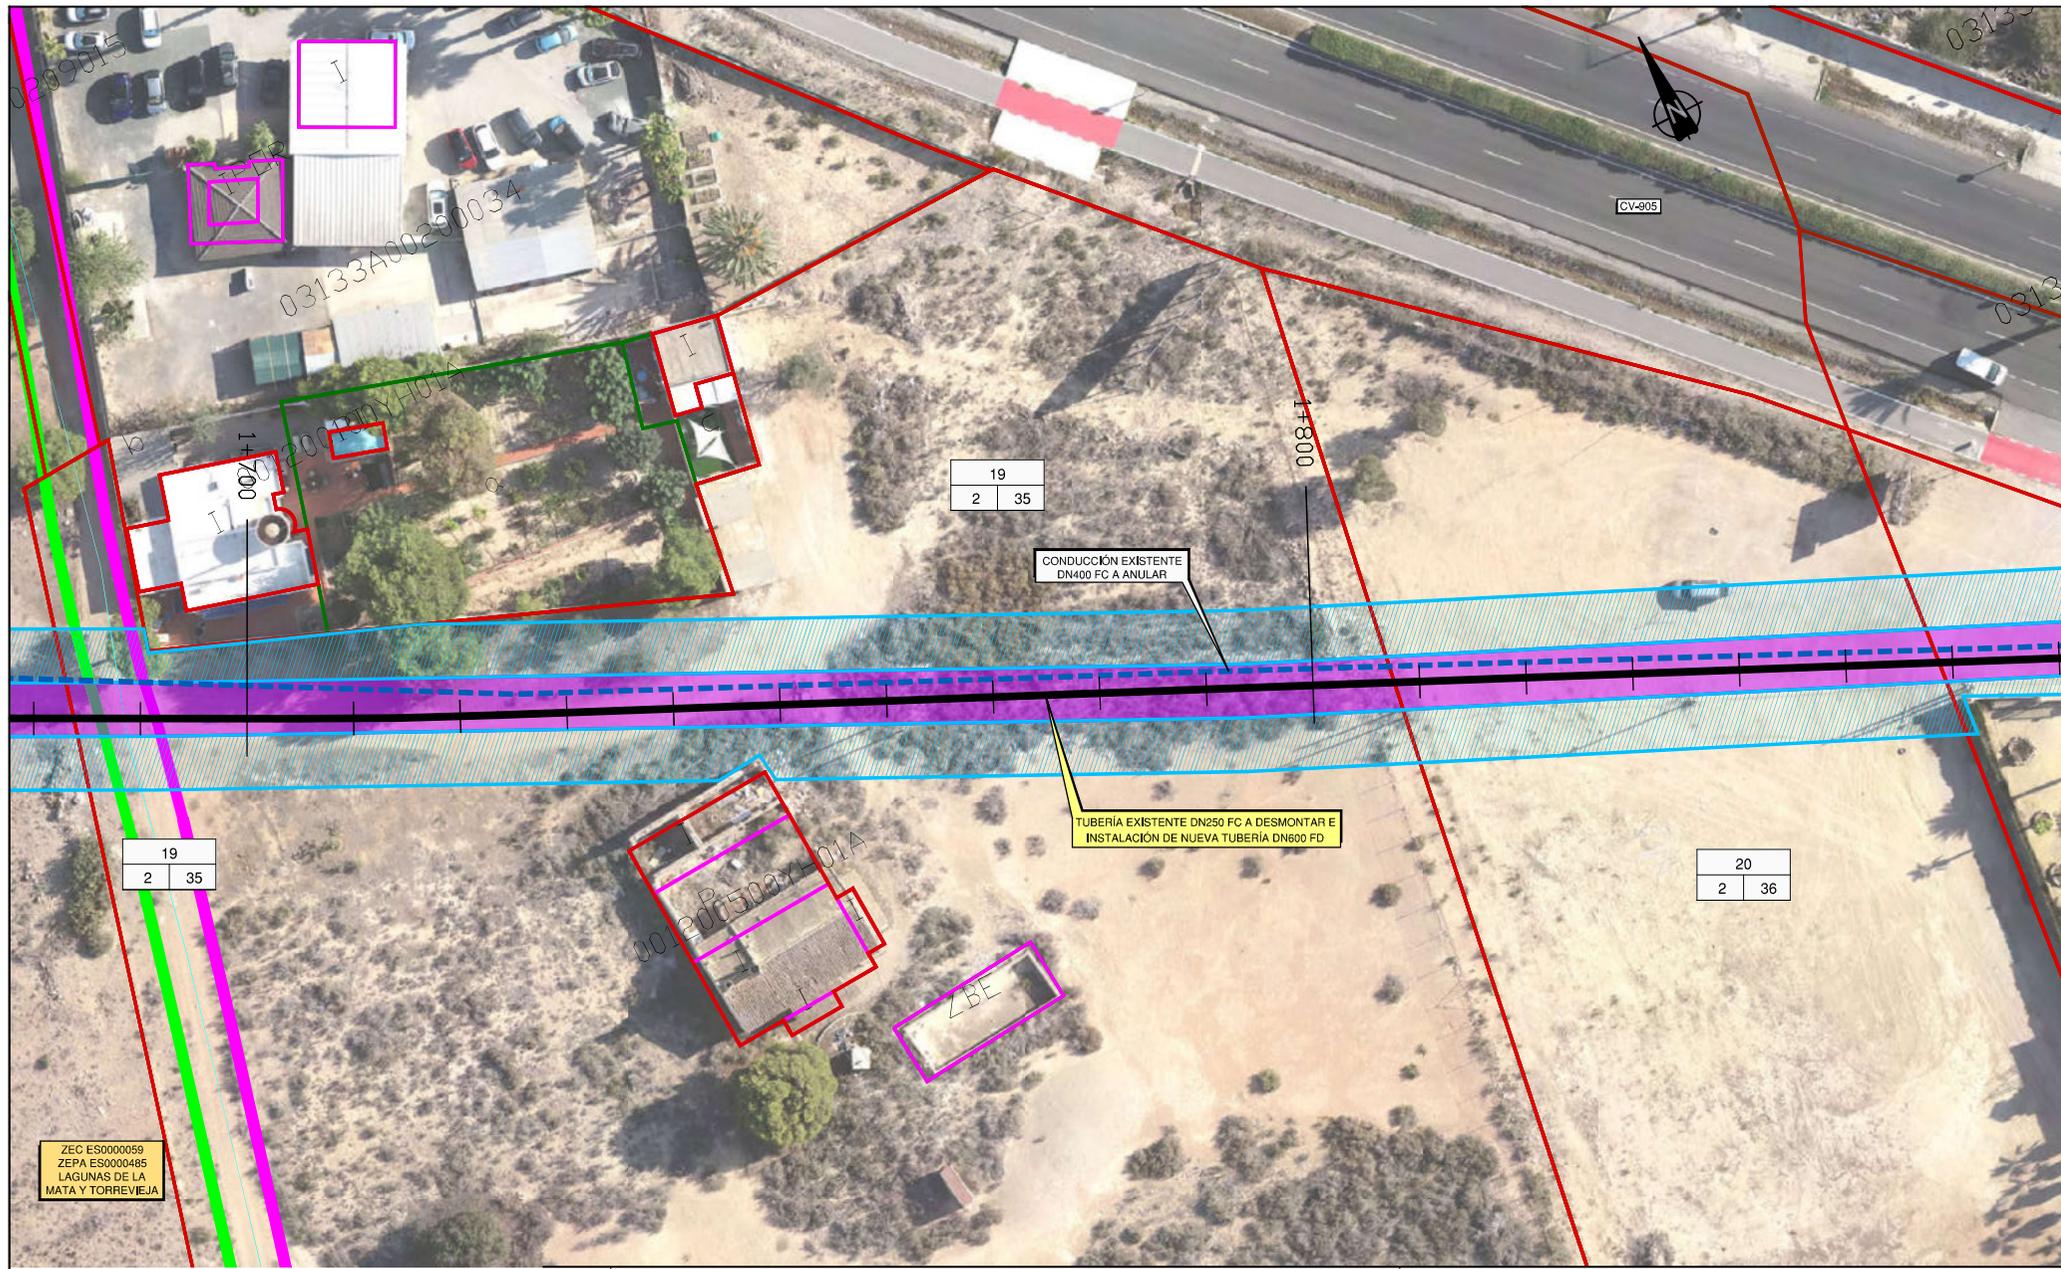

DISTRIBUCIÓN DE HOJAS

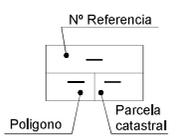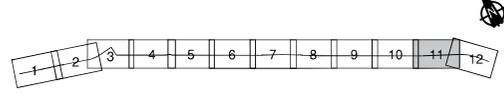


- Expropiación existente MCT
- Servidumbre de paso existente MCT
- Servidumbre de paso de tubería
- Expropiación
- Ocupación temporal
- Linderos parcelas
- Linderos subparcelas



LEYENDA

- CONDUCCIONES PROYECTADAS
- CONDUCCIONES MCT EXISTENTES
- CONDUCCIONES MCT QUE QUEDARÁN FUERA DE SERVICIO
- CODO-ANCLAJE HORIZONTAL (CH)
- L.I.C.
- Z.E.P.A.
- INFRAESTRUCTURAS EXISTENTES
- ACTUACIONES PROYECTADAS
- FIGURAS AMBIENTALES

	MINISTERIO PARA LA TRANSICIÓN ECOLÓGICA Y RETO DEMOGRÁFICO		Mancomunidad de los Canales del Tabilla	Vº Bº EL DIRECTOR Carlos Conradi Monner	LA ING. DIRECTORA DEL PROYECTO Mª del Mar Reventós Martínez	EL ING. AUTOR DEL PROYECTO David Yuste Martín	EMPRESA CONSULTORA INATE	TÍTULO PROYECTO DE RENOVACIÓN DE TUBERÍA DEL RAMAL DE ABASTECIMIENTO A TORREVEJEA (HMS 123,5 A 142,5) (AC/VARIOS)	ESCALA DE ORIGINALES 1:500 UNE A3 ORIGINALES	0 5 10m	DESIGNACIÓN EXPROPIACIONES PLANTA	FECHA FEBRERO 2025	PLANO Nº 1 HOJA 11 DE 12
--	--	--	---	--	--	--	------------------------------------	--	--	---------	--------------------------------------	-----------------------	--------------------------------

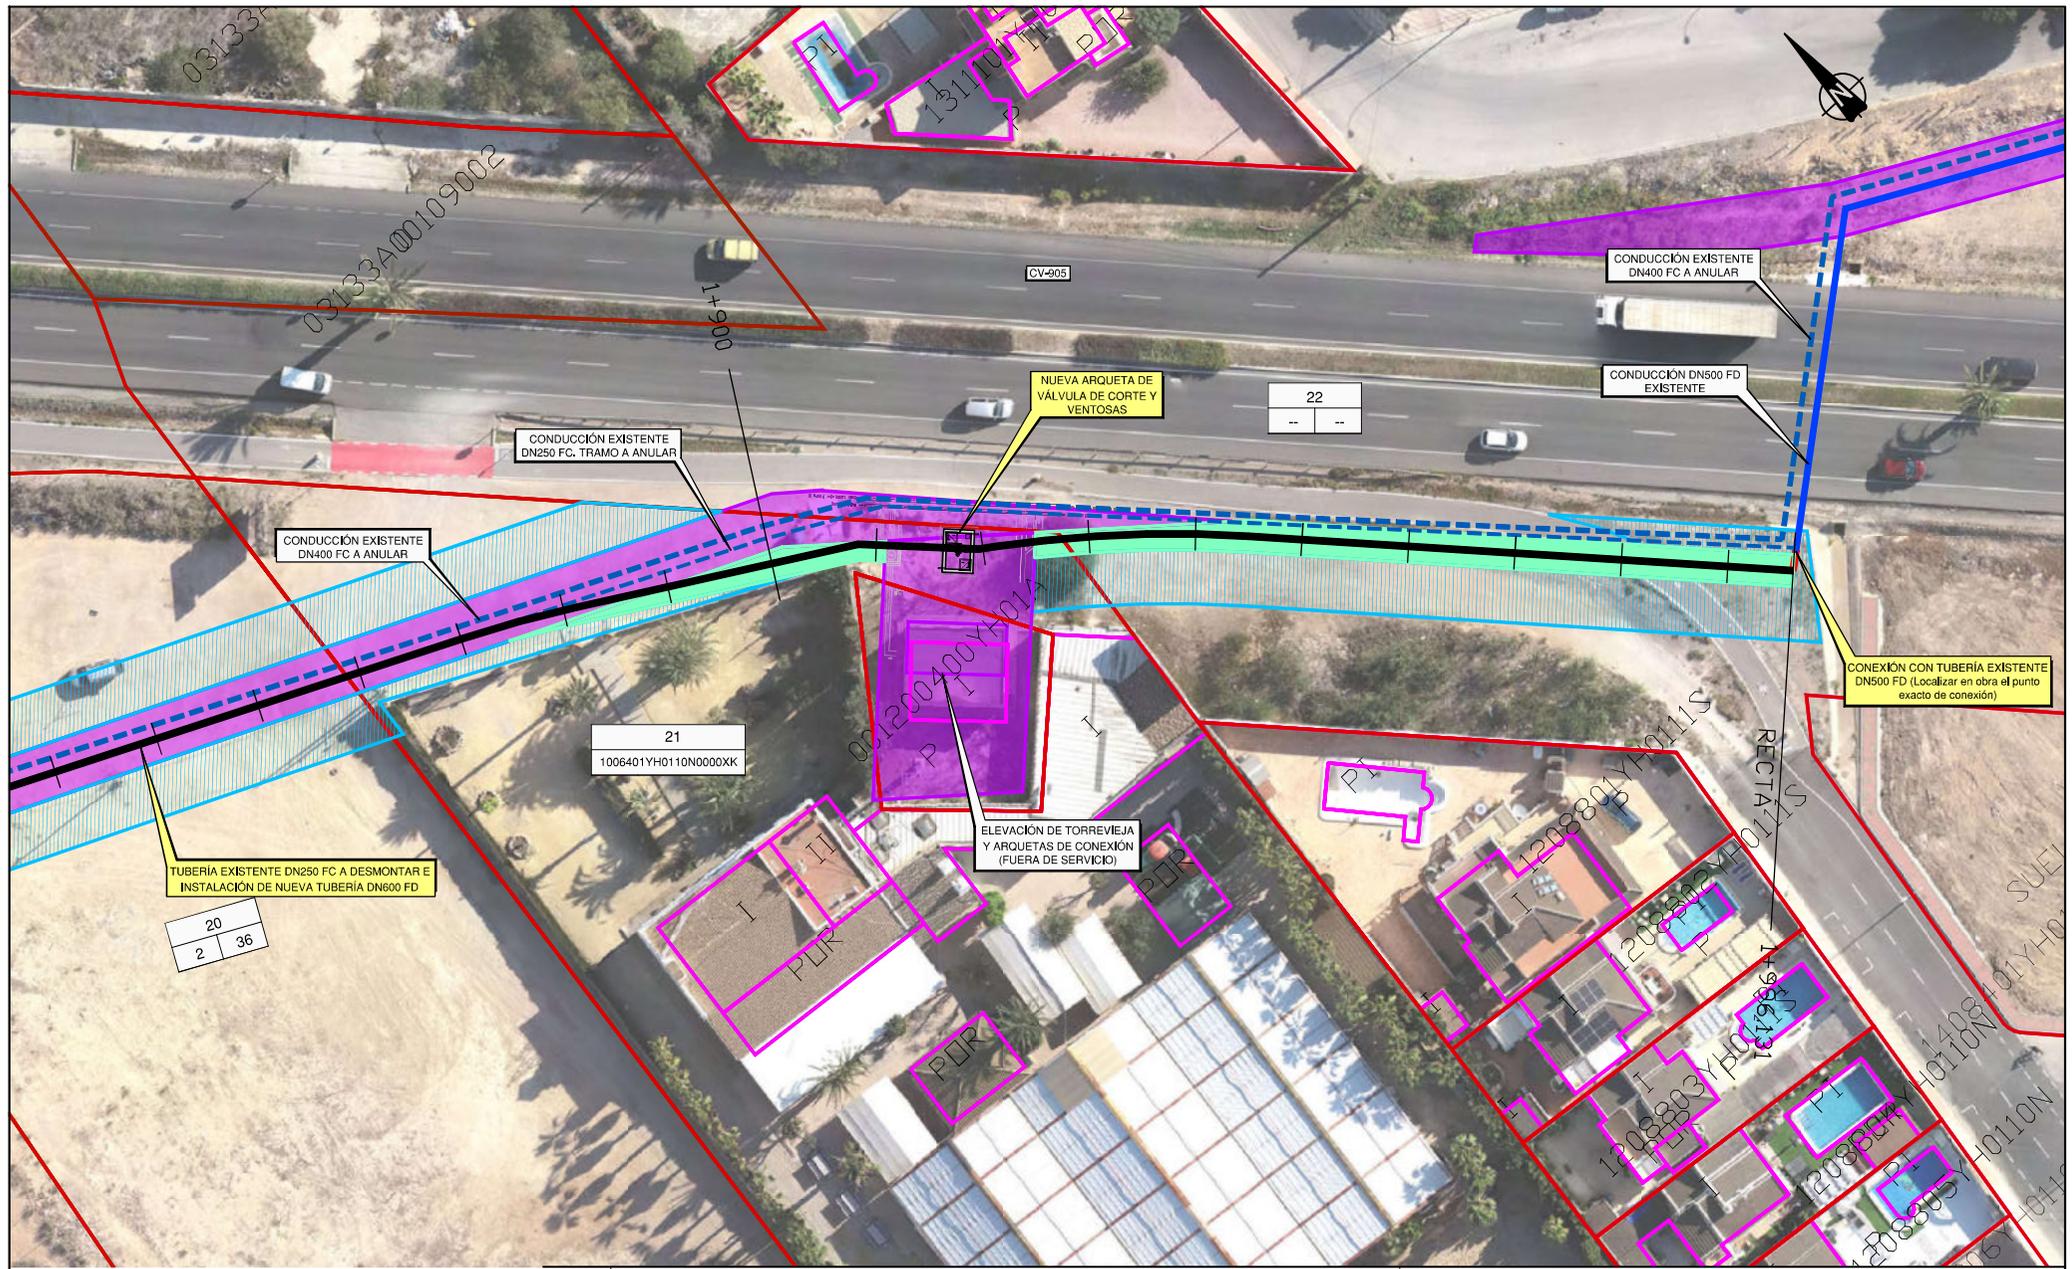


DISTRIBUCIÓN DE HOJAS

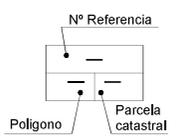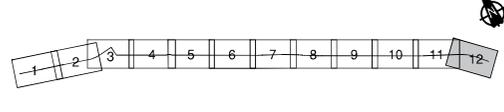

- Expropiación existente MCT
- Servidumbre de paso existente MCT
- Servidumbre de paso de tubería
- Expropiación
- Ocupación temporal
- Linderos parcelas
- Linderos subparcelas

LEYENDA

- CONDUCCIONES PROYECTADAS
- CONDUCCIONES MCT EXISTENTES
- CONDUCCIONES MCT QUE QUEDARÁN FUERA DE SERVICIO
- CODO-ANCLAJE HORIZONTAL (CH)
- L.I.C.
- Z.E.P.A.
- INFRAESTRUCTURAS EXISTENTES
- ACTUACIONES PROYECTADAS
- FIGURAS AMBIENTALES

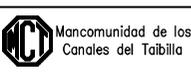

Vº Bº EL DIRECTOR
Carlos Conradi Monner

LA ING. DIRECTORA DEL PROYECTO
Mª del Mar Reventós Martínez

EL ING. AUTOR DEL PROYECTO
David Yuste Martín



TÍTULO
PROYECTO DE RENOVACIÓN DE TUBERÍA DEL RAMAL DE ABASTECIMIENTO A TORREVEJEA (HMS 123,5 A 142,5) (AC/VARIOS)

ESCALA DE ORIGINALES
1:500
LINEAS ORIGINALES

DESIGNACIÓN

EXPROPIACIONES PLANTA

FECHA
FEBRERO 2025

PLANO Nº
1

Hojas 12 de 12