


PLANTA
ESCALA 1:1000


LEYENDA

	PARCELAS		SUBPARCELAS		CONDUCCIÓN PROYECTADA
					CONDUCCIÓN EXISTENTE
1006902XH	REFERENCIA CATASTRAL DE PARCELA AFECTADA				RAMBLAS
Nº REFERENCIA					EXPROPIACIÓN PLENO DOMINIO
POLÍGONO					OCUPACIÓN TEMPORAL
					SERVIDUMBRE PARA PASO DE TUBERÍA

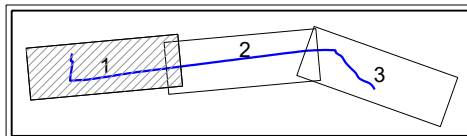

NOTA:
PLAZO DE OBRA: 18 MESES

PI87ID-SR-PCT-PA1701-005.dwg

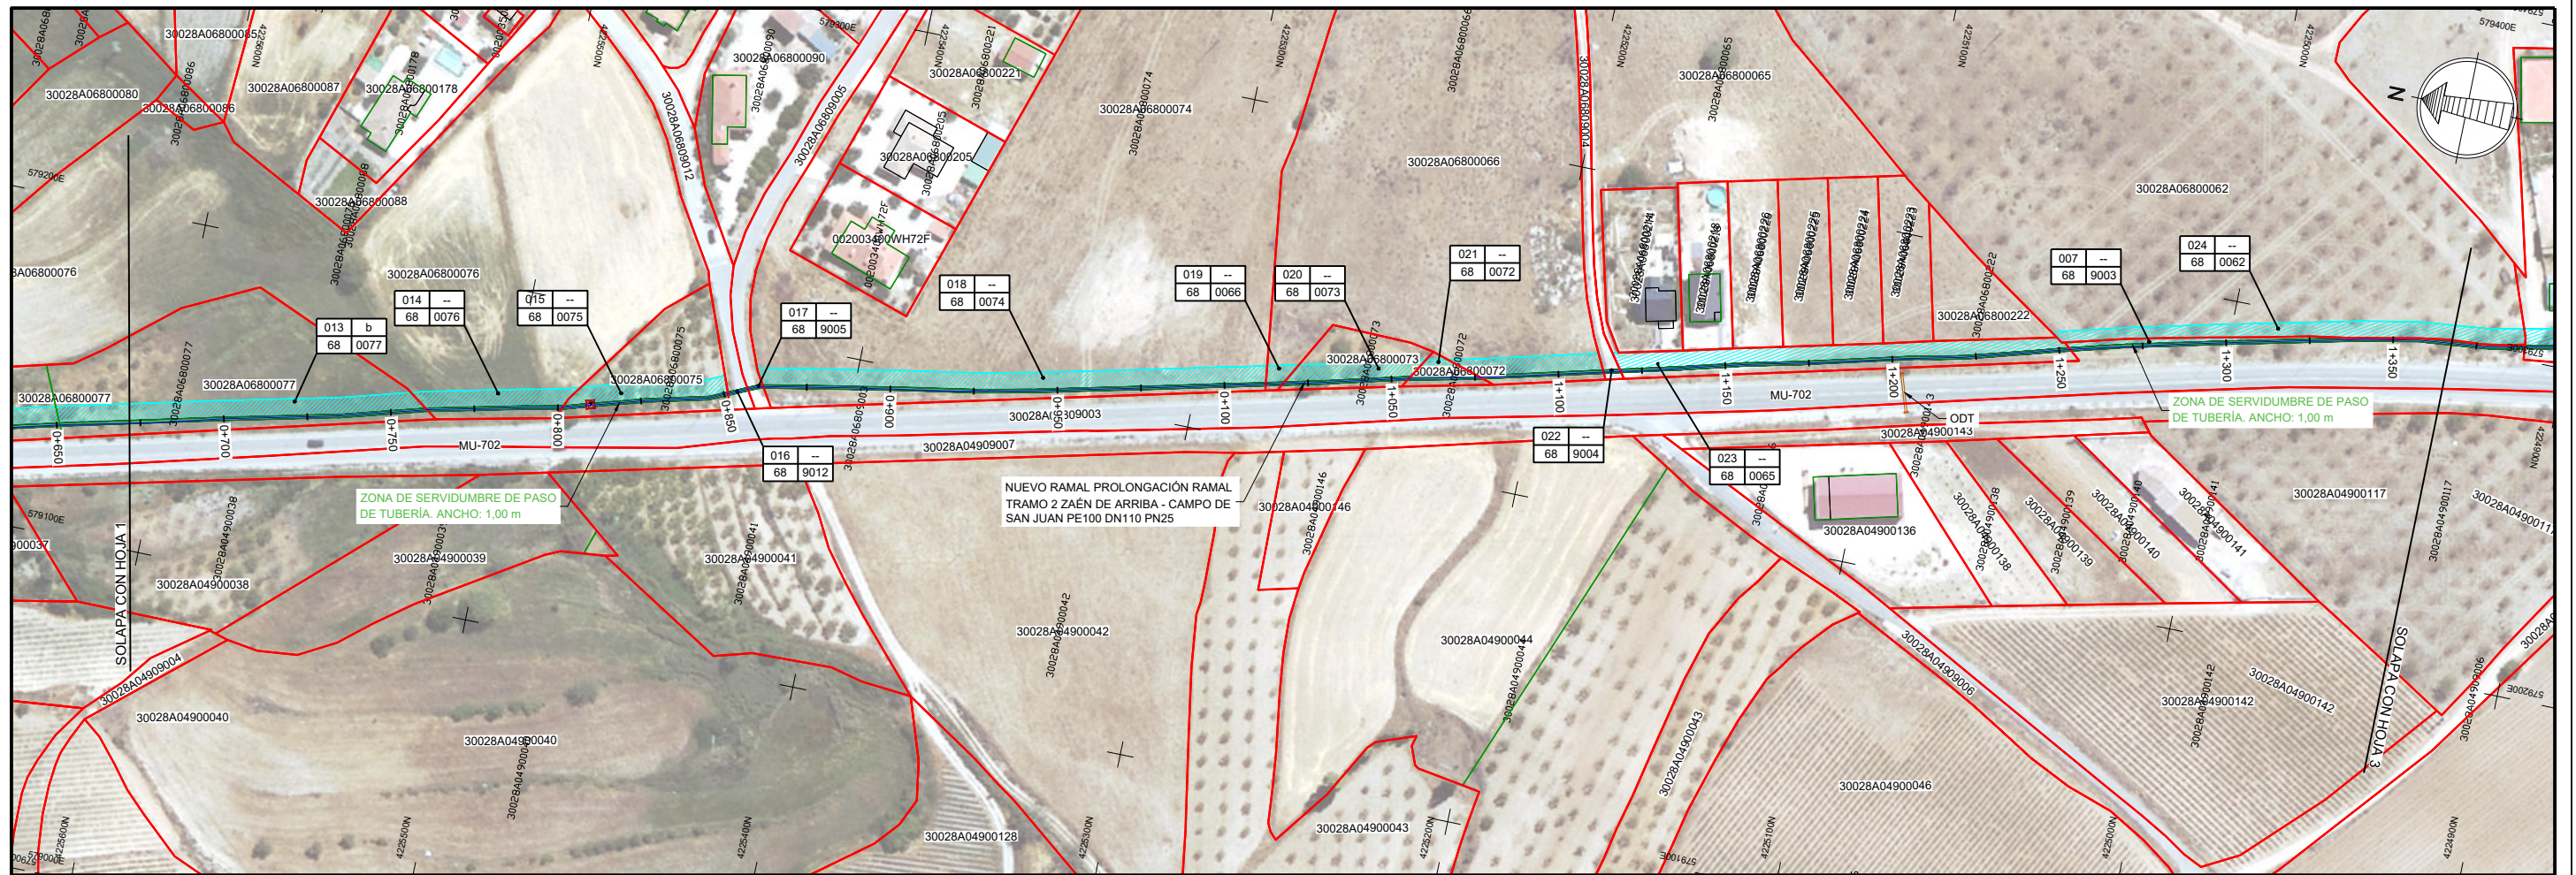


PLANTA
ESCALA 1:1000

LEYENDA


	PARCELAS		SUBPARCELAS		CONDUCCIÓN PROYECTADA
					CONDUCCIÓN EXISTENTE
					RAMBLAS
					EXPROPIACIÓN PLENO DOMINIO
					OCCUPACIÓN TEMPORAL
					SERVIDUMBRE PARA PASO DE TUBERÍA

1006902XH	REFERENCIA CATASTRAL DE PARCELA AFECTADA
Nº REFERENCIA	SUBPARCELA
POLÍGONO	PARCELA CATASTRAL

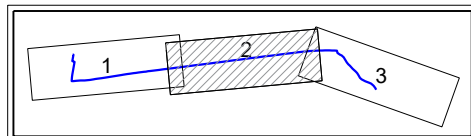

NOTA:
PLAZO DE OBRA: 18 MESES


PI87ID-SR-PCT-PA1701-005.dwg

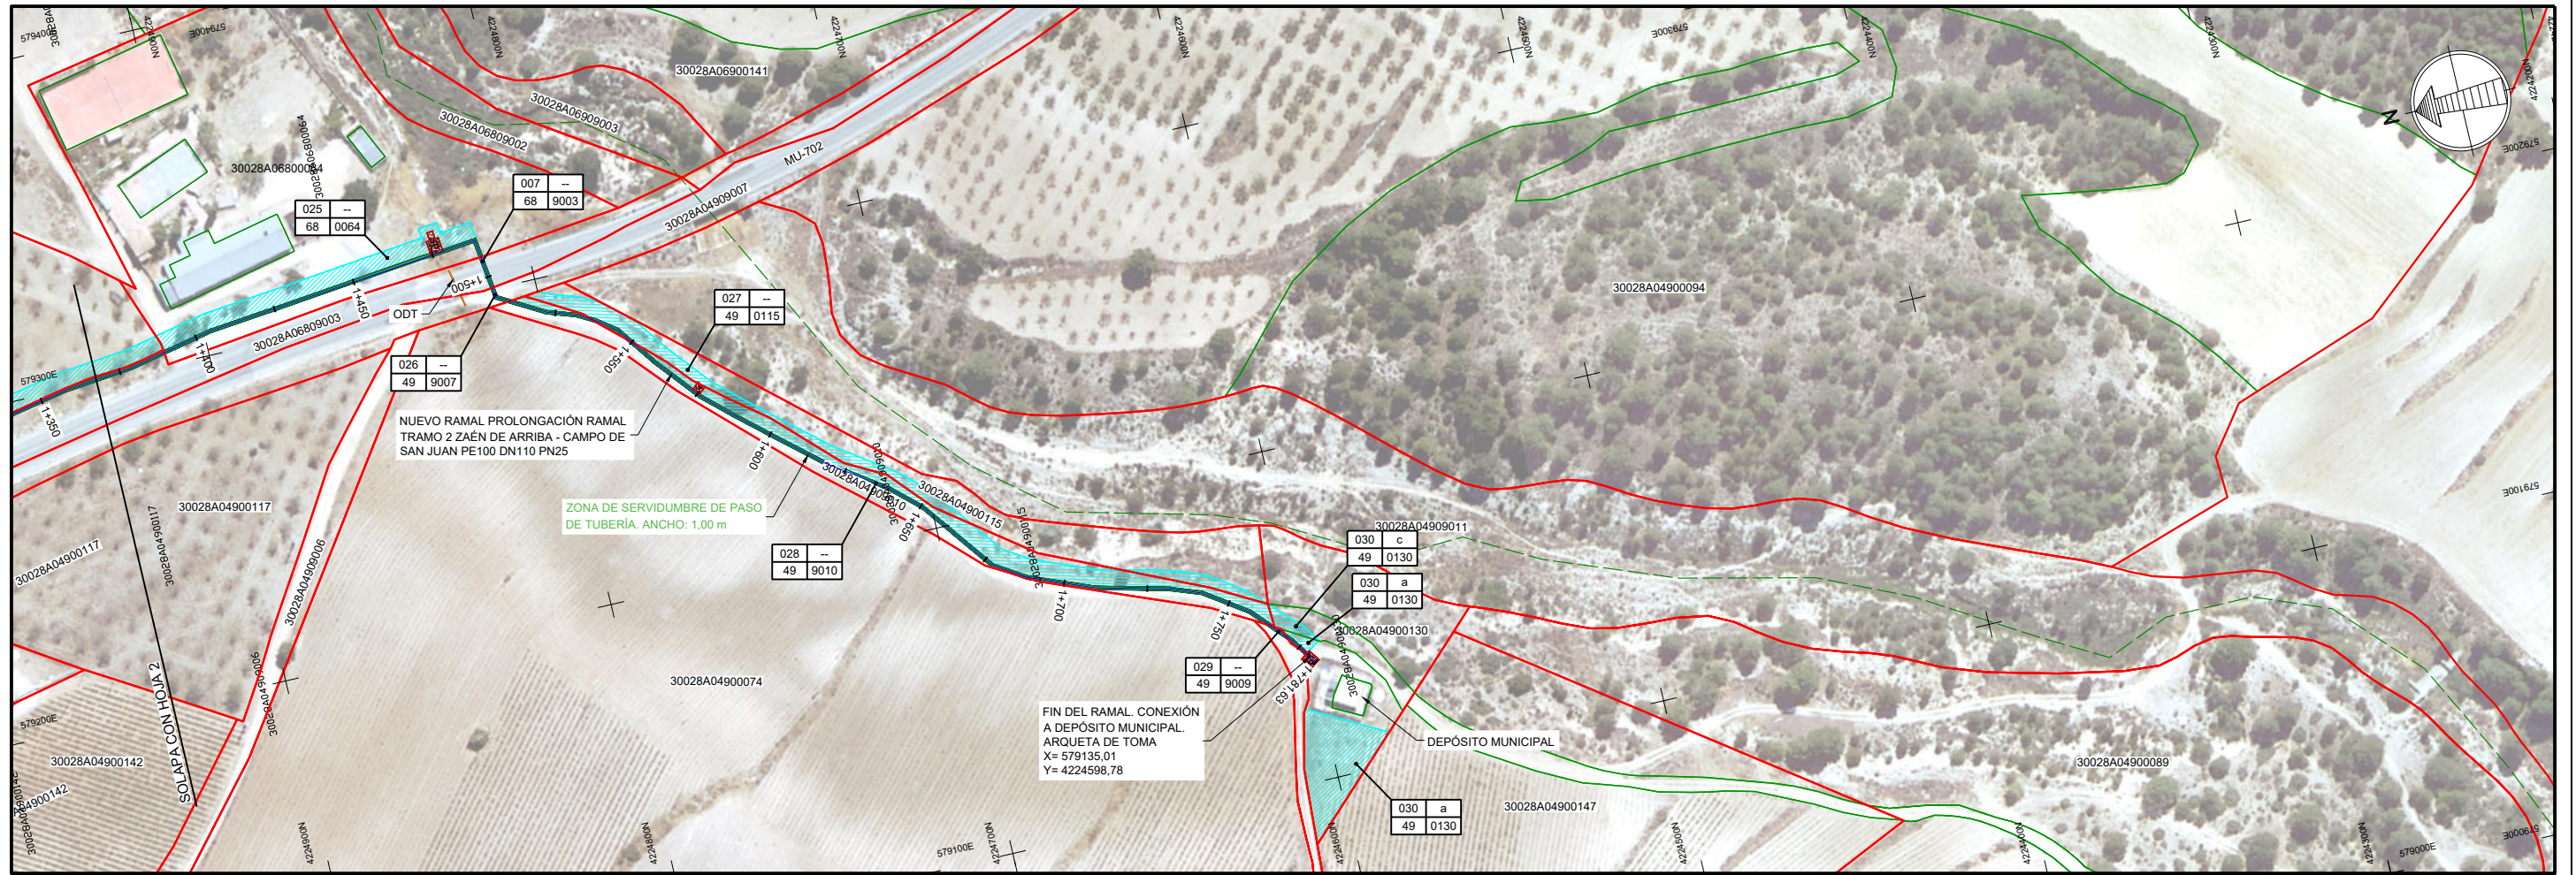

PLANTA
ESCALA 1:1000


LEYENDA

	PARCELAS		SUBPARCELAS		CONDUCCIÓN PROYECTADA
	REFERENCIA CATASTRAL DE PARCELA AFECTADA				CONDUCCIÓN EXISTENTE
	Nº REFERENCIA		SUBPARCELA		RAMBLAS
	POLÍGONO		PARCELA CATASTRAL		EXPROPIACIÓN PLENO DOMINIO
					OCCUPACIÓN TEMPORAL
					SERVIDUMBRE PARA PASO DE TUBERÍA

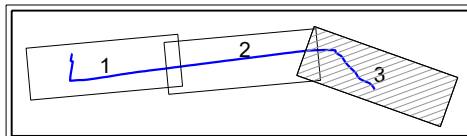


NOTA:
PLAZO DE OBRA: 18 MESES

PI87ID-SR-PC-T-PA1701-005.dwg

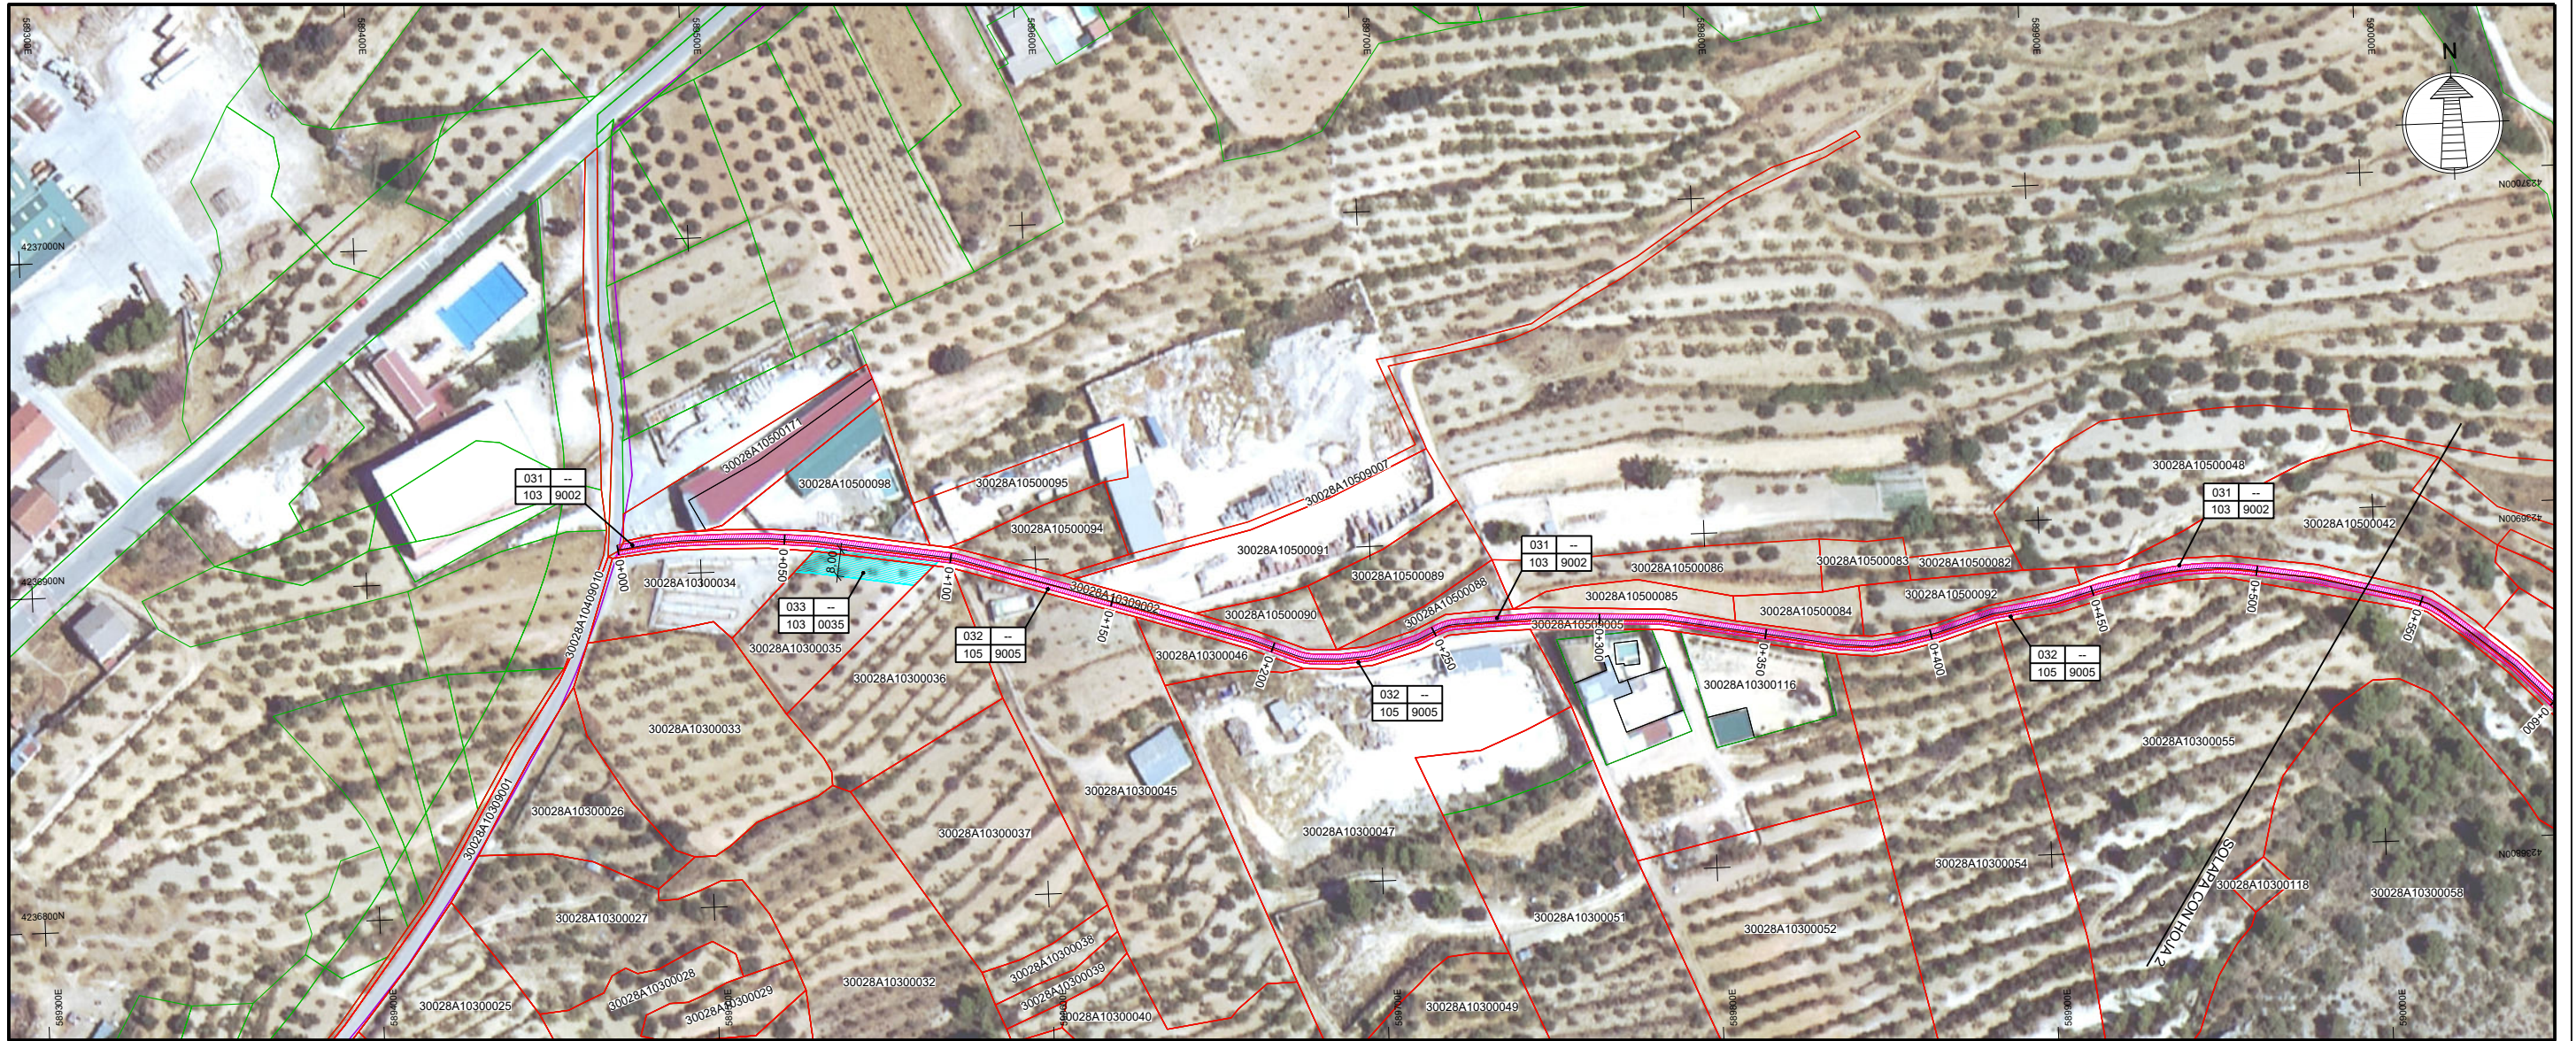


PLANTA
ESCALA 1:1000

LEYENDA			
	PARCELAS		SUBPARCELAS
	EXPROPIACIÓN PLENO DOMINIO		
	OCUPACIÓN TEMPORAL		
	SERVIDUMBRE DE PASO DE CAMINO		
1006902XH	REFERENCIA CATASTRAL DE PARCELA AFECTADA		
Nº REFERENCIA	---	SUBPARCELA	---
POLÍGONO	---	PARCELA CATASTRAL	---

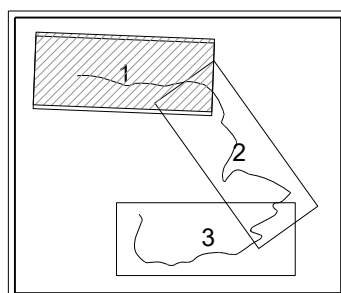

NOTAS:
 - PLAZO DE OBRA: 18 MESES
 - LA ANCHURA DE SERVIDUMBRE DE PASO DE CAMINO SERÁ LA QUE REALMENTE TENGA EL CAMINO EXISTENTE

PI871D-SR-PCT-PA1702-104.dwg

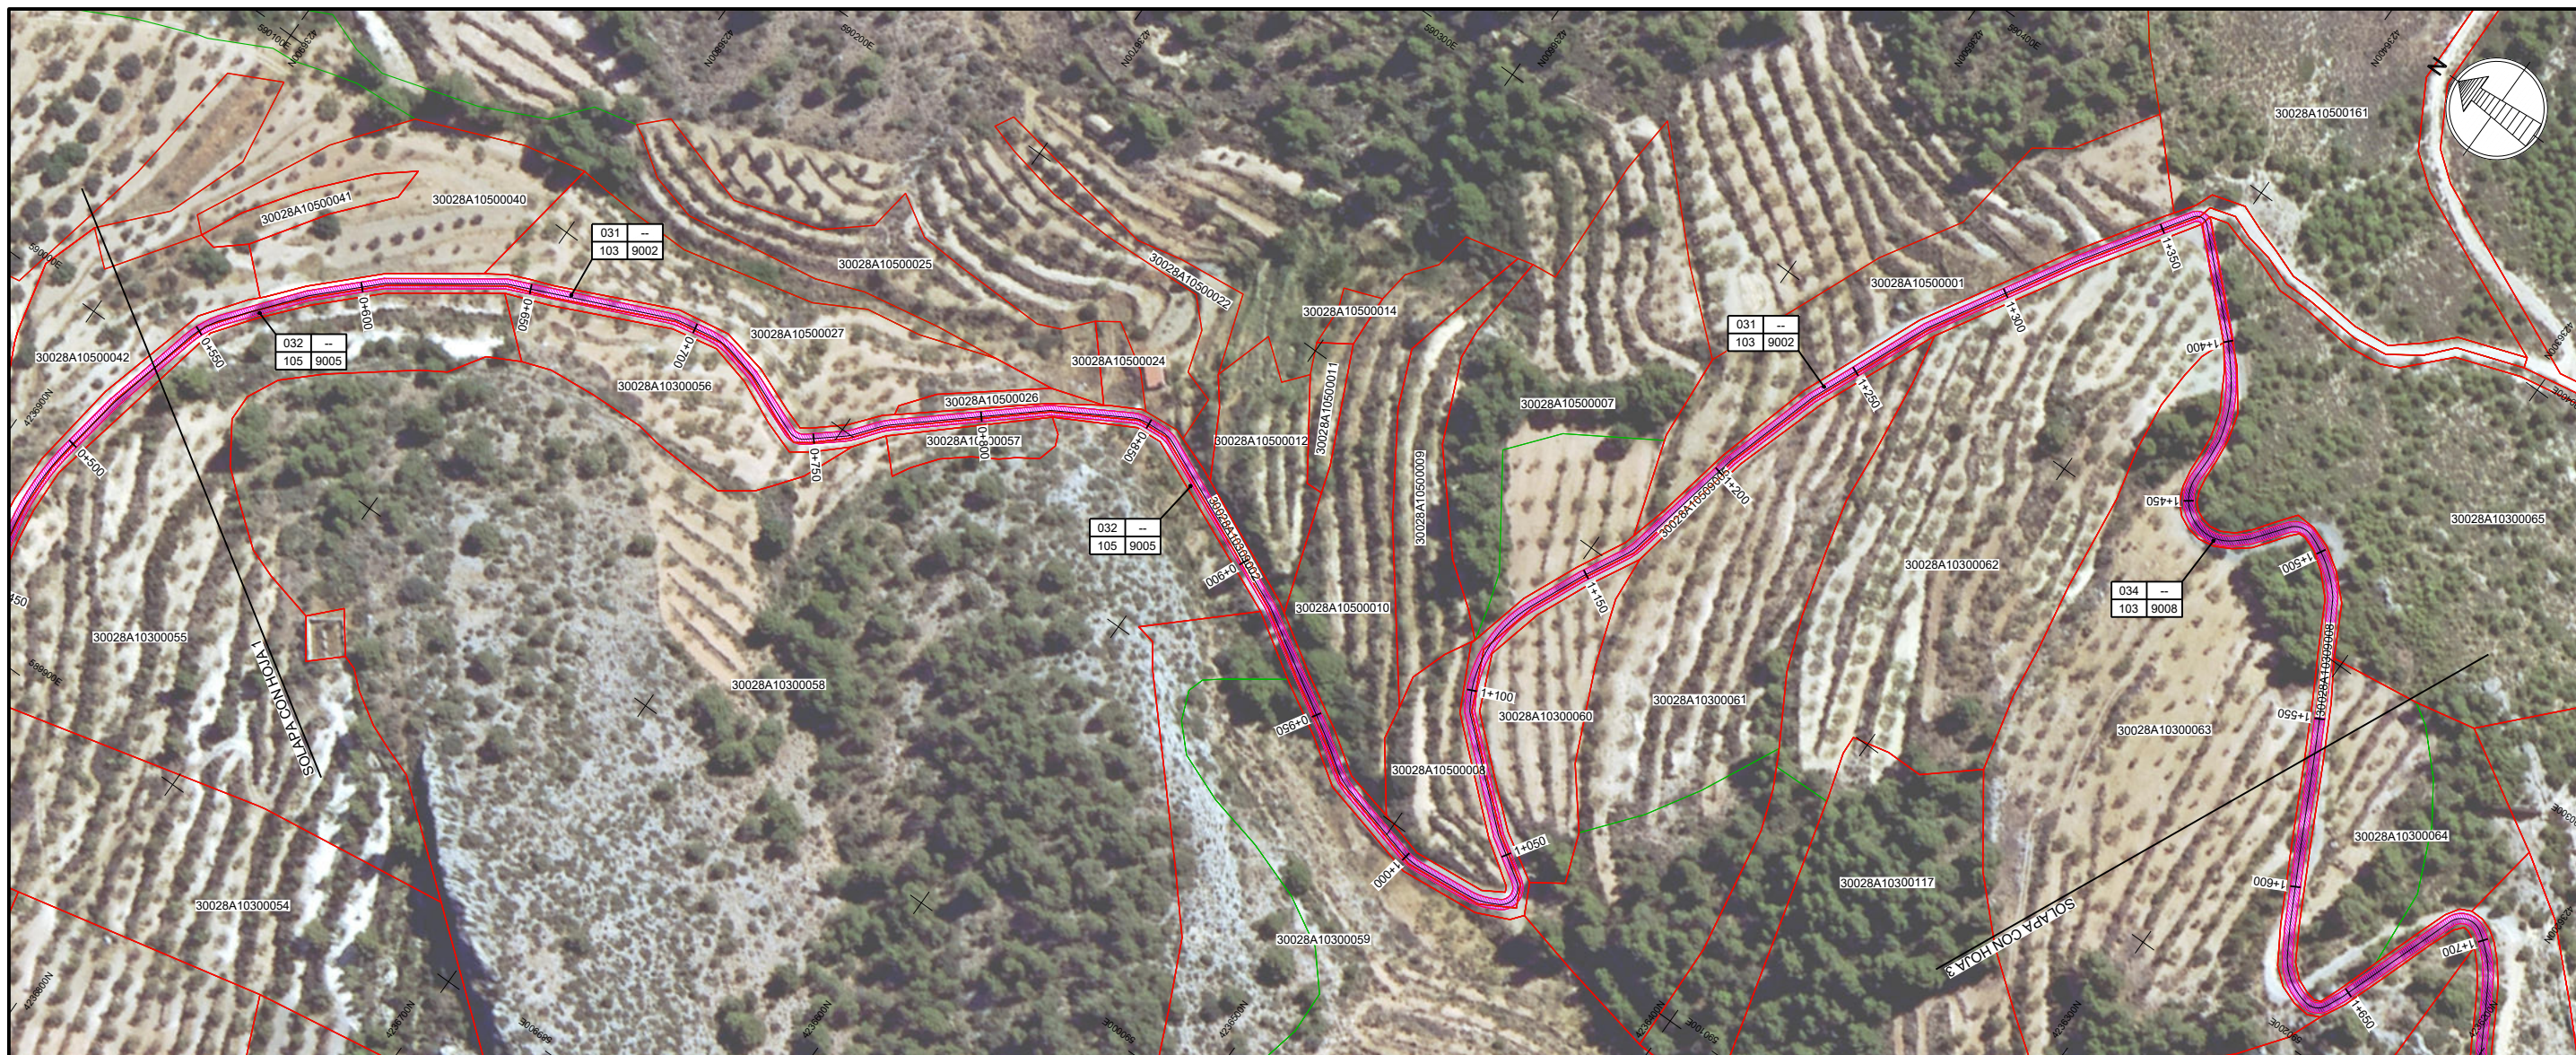


PLANTA
ESCALA 1:1000

LEYENDA


- PARCELAS
- SUBPARCELAS
- EXPROPIACIÓN PLENO DOMINIO
- 1006902XH REFERENCIA CATASTRAL DE PARCELA AFECTADA
- OCUPACIÓN TEMPORAL
- SERVIDUMBRE DE PASO DE CAMINO

Nº REFERENCIA	---	---	---	SUBPARCELA
POLÍGONO	---	---	---	PARCELA CATASTRAL

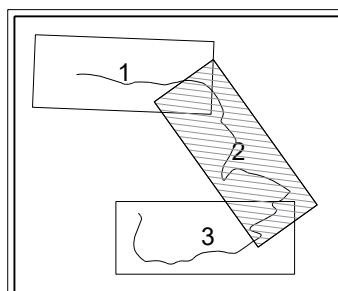

NOTAS:
 - PLAZO DE OBRA: 18 MESES
 - LA ANCHURA DE SERVIDUMBRE DE PASO DE CAMINO
 SERÁ LA QUE REALMENTE TENGA EL CAMINO EXISTENTE

PI871D-SR-PCT-PA1702-104.dwg

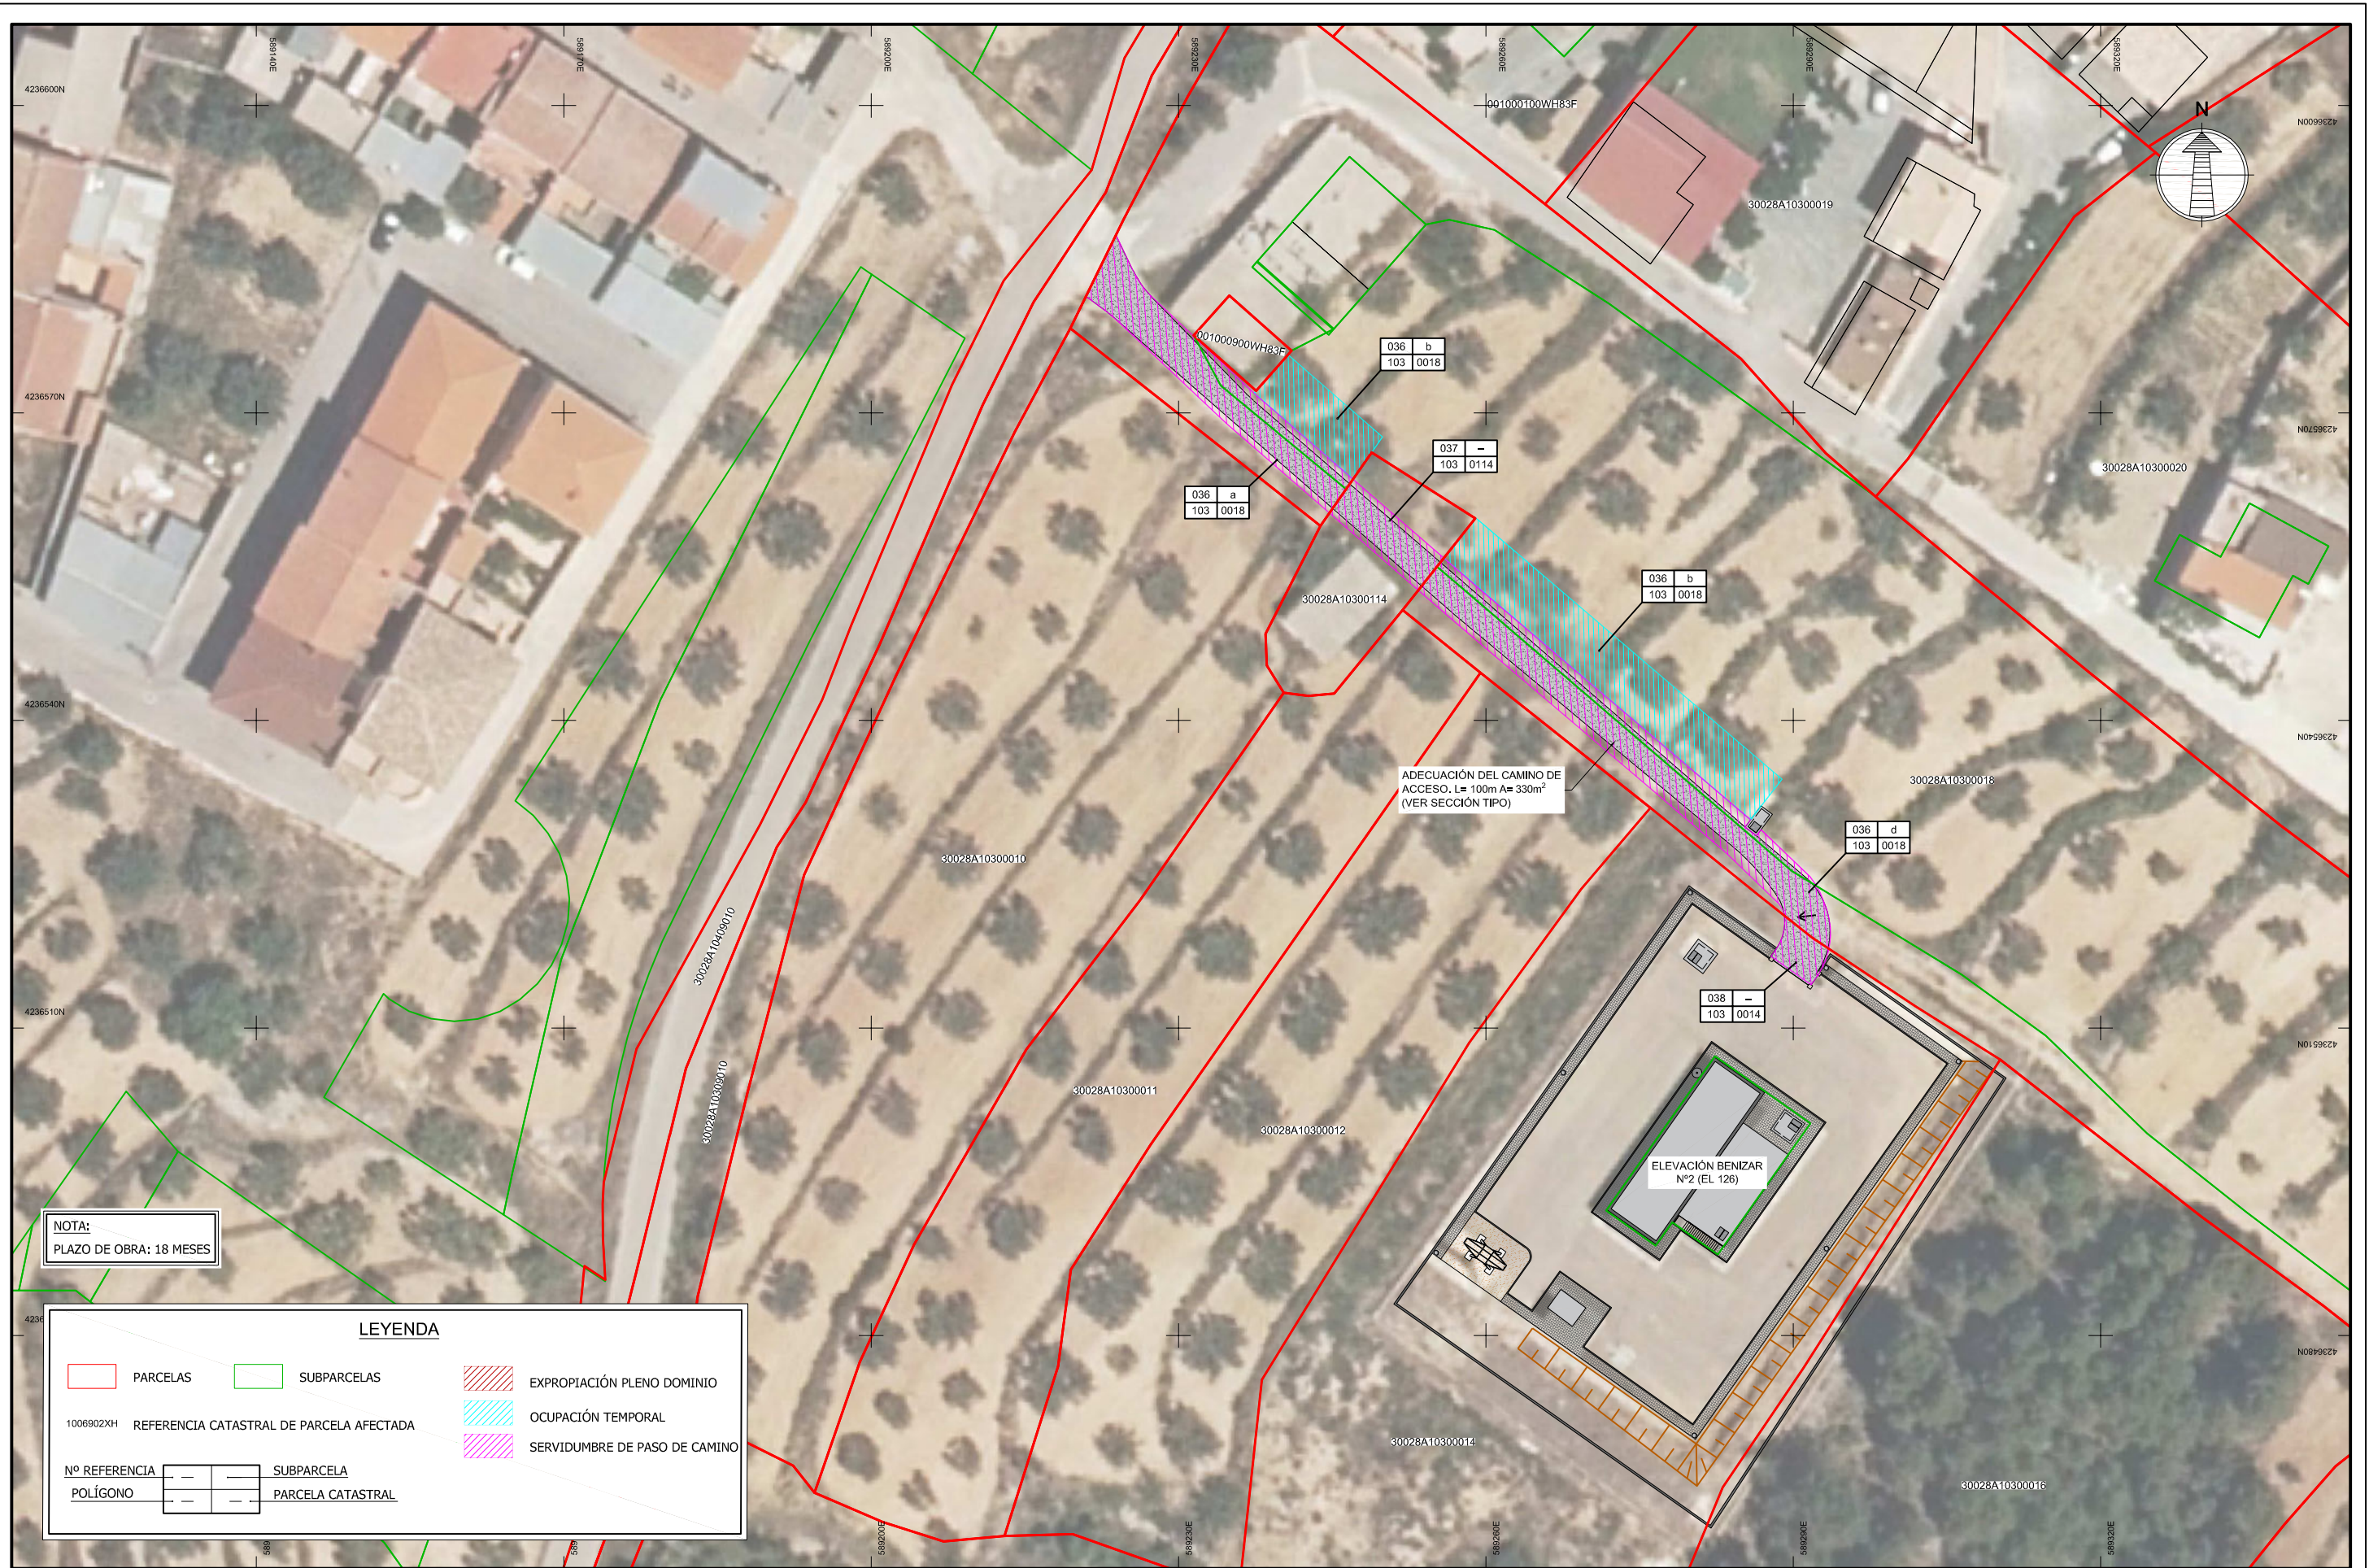

NOTA:
PLAZO DE OBRA: 18 MESES

LEYENDA

PARCELAS	SUBPARCELAS	EXPROPIACIÓN PLENO DOMINIO
1006902XH REFERENCIA CATASTRAL DE PARCELA AFECTADA		OCUPACIÓN TEMPORAL
		SERVIDUMBRE DE PASO DE CAMINO

Nº REFERENCIA	---	---	SUBPARCELA
POLÍGONO	---	---	PARCELA CATASTRAL

PLANTA
ESCALA 1:300

P1871D-SR-PCT-PA1703-V04.dwg