



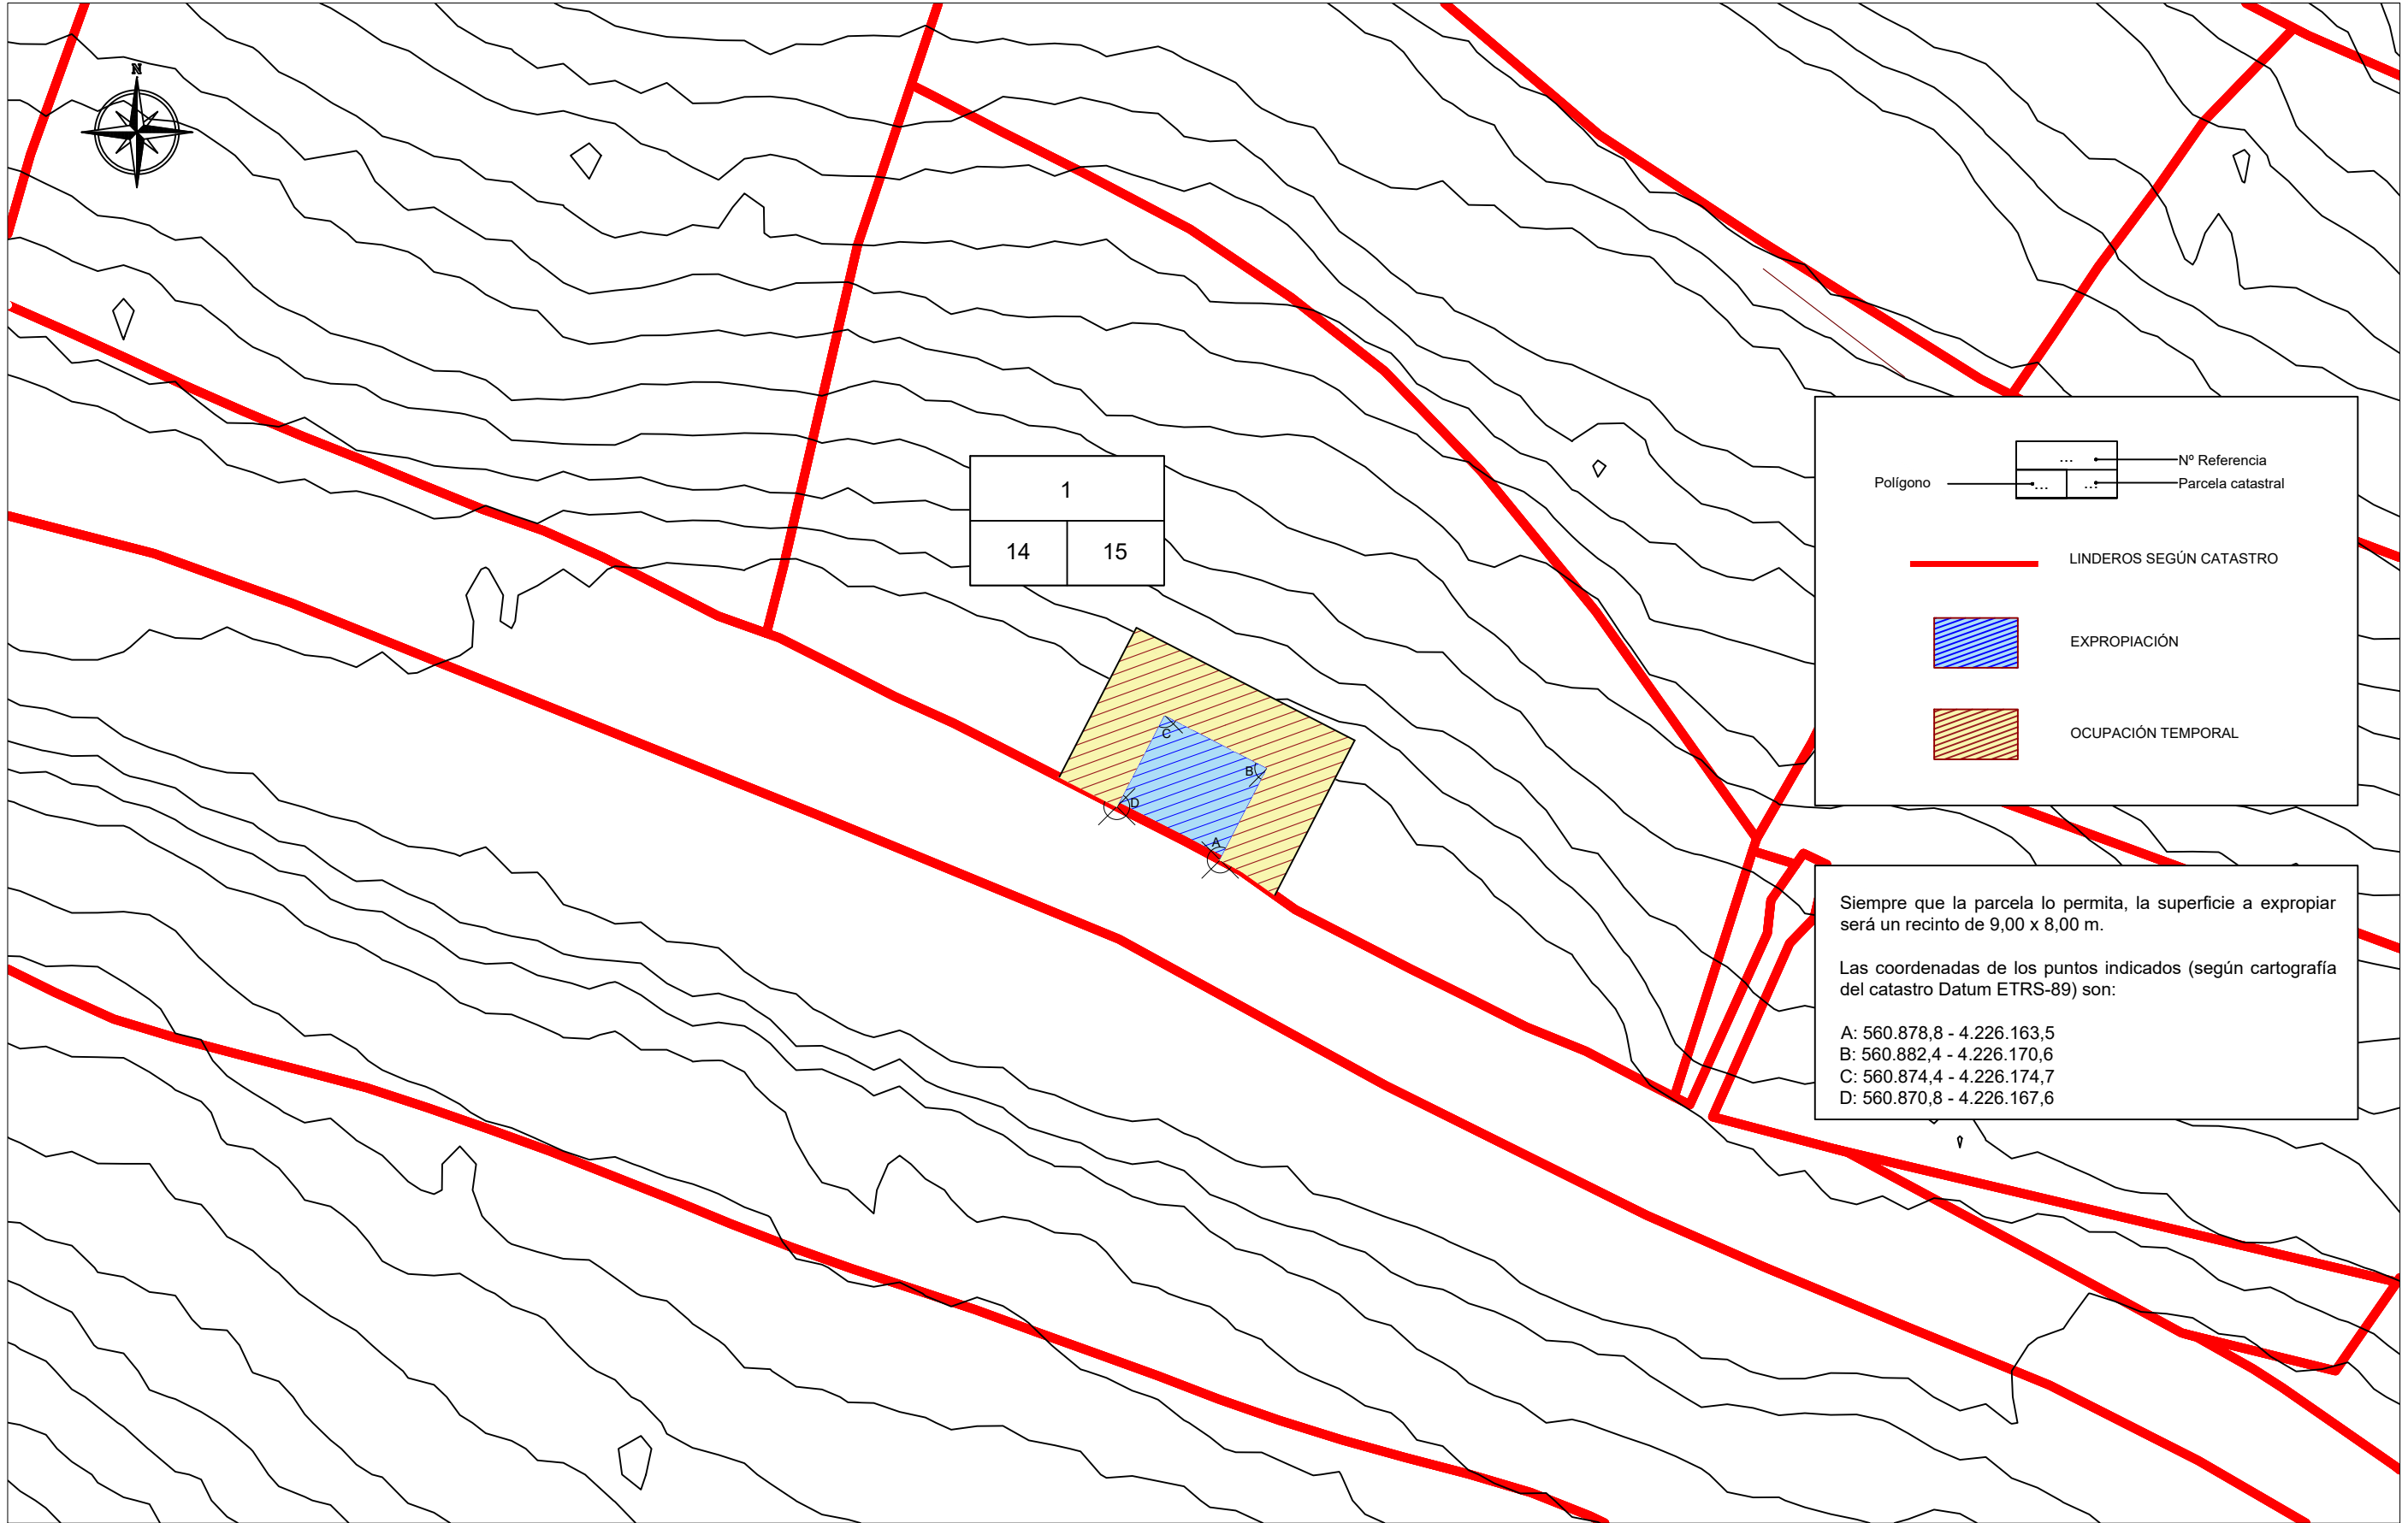

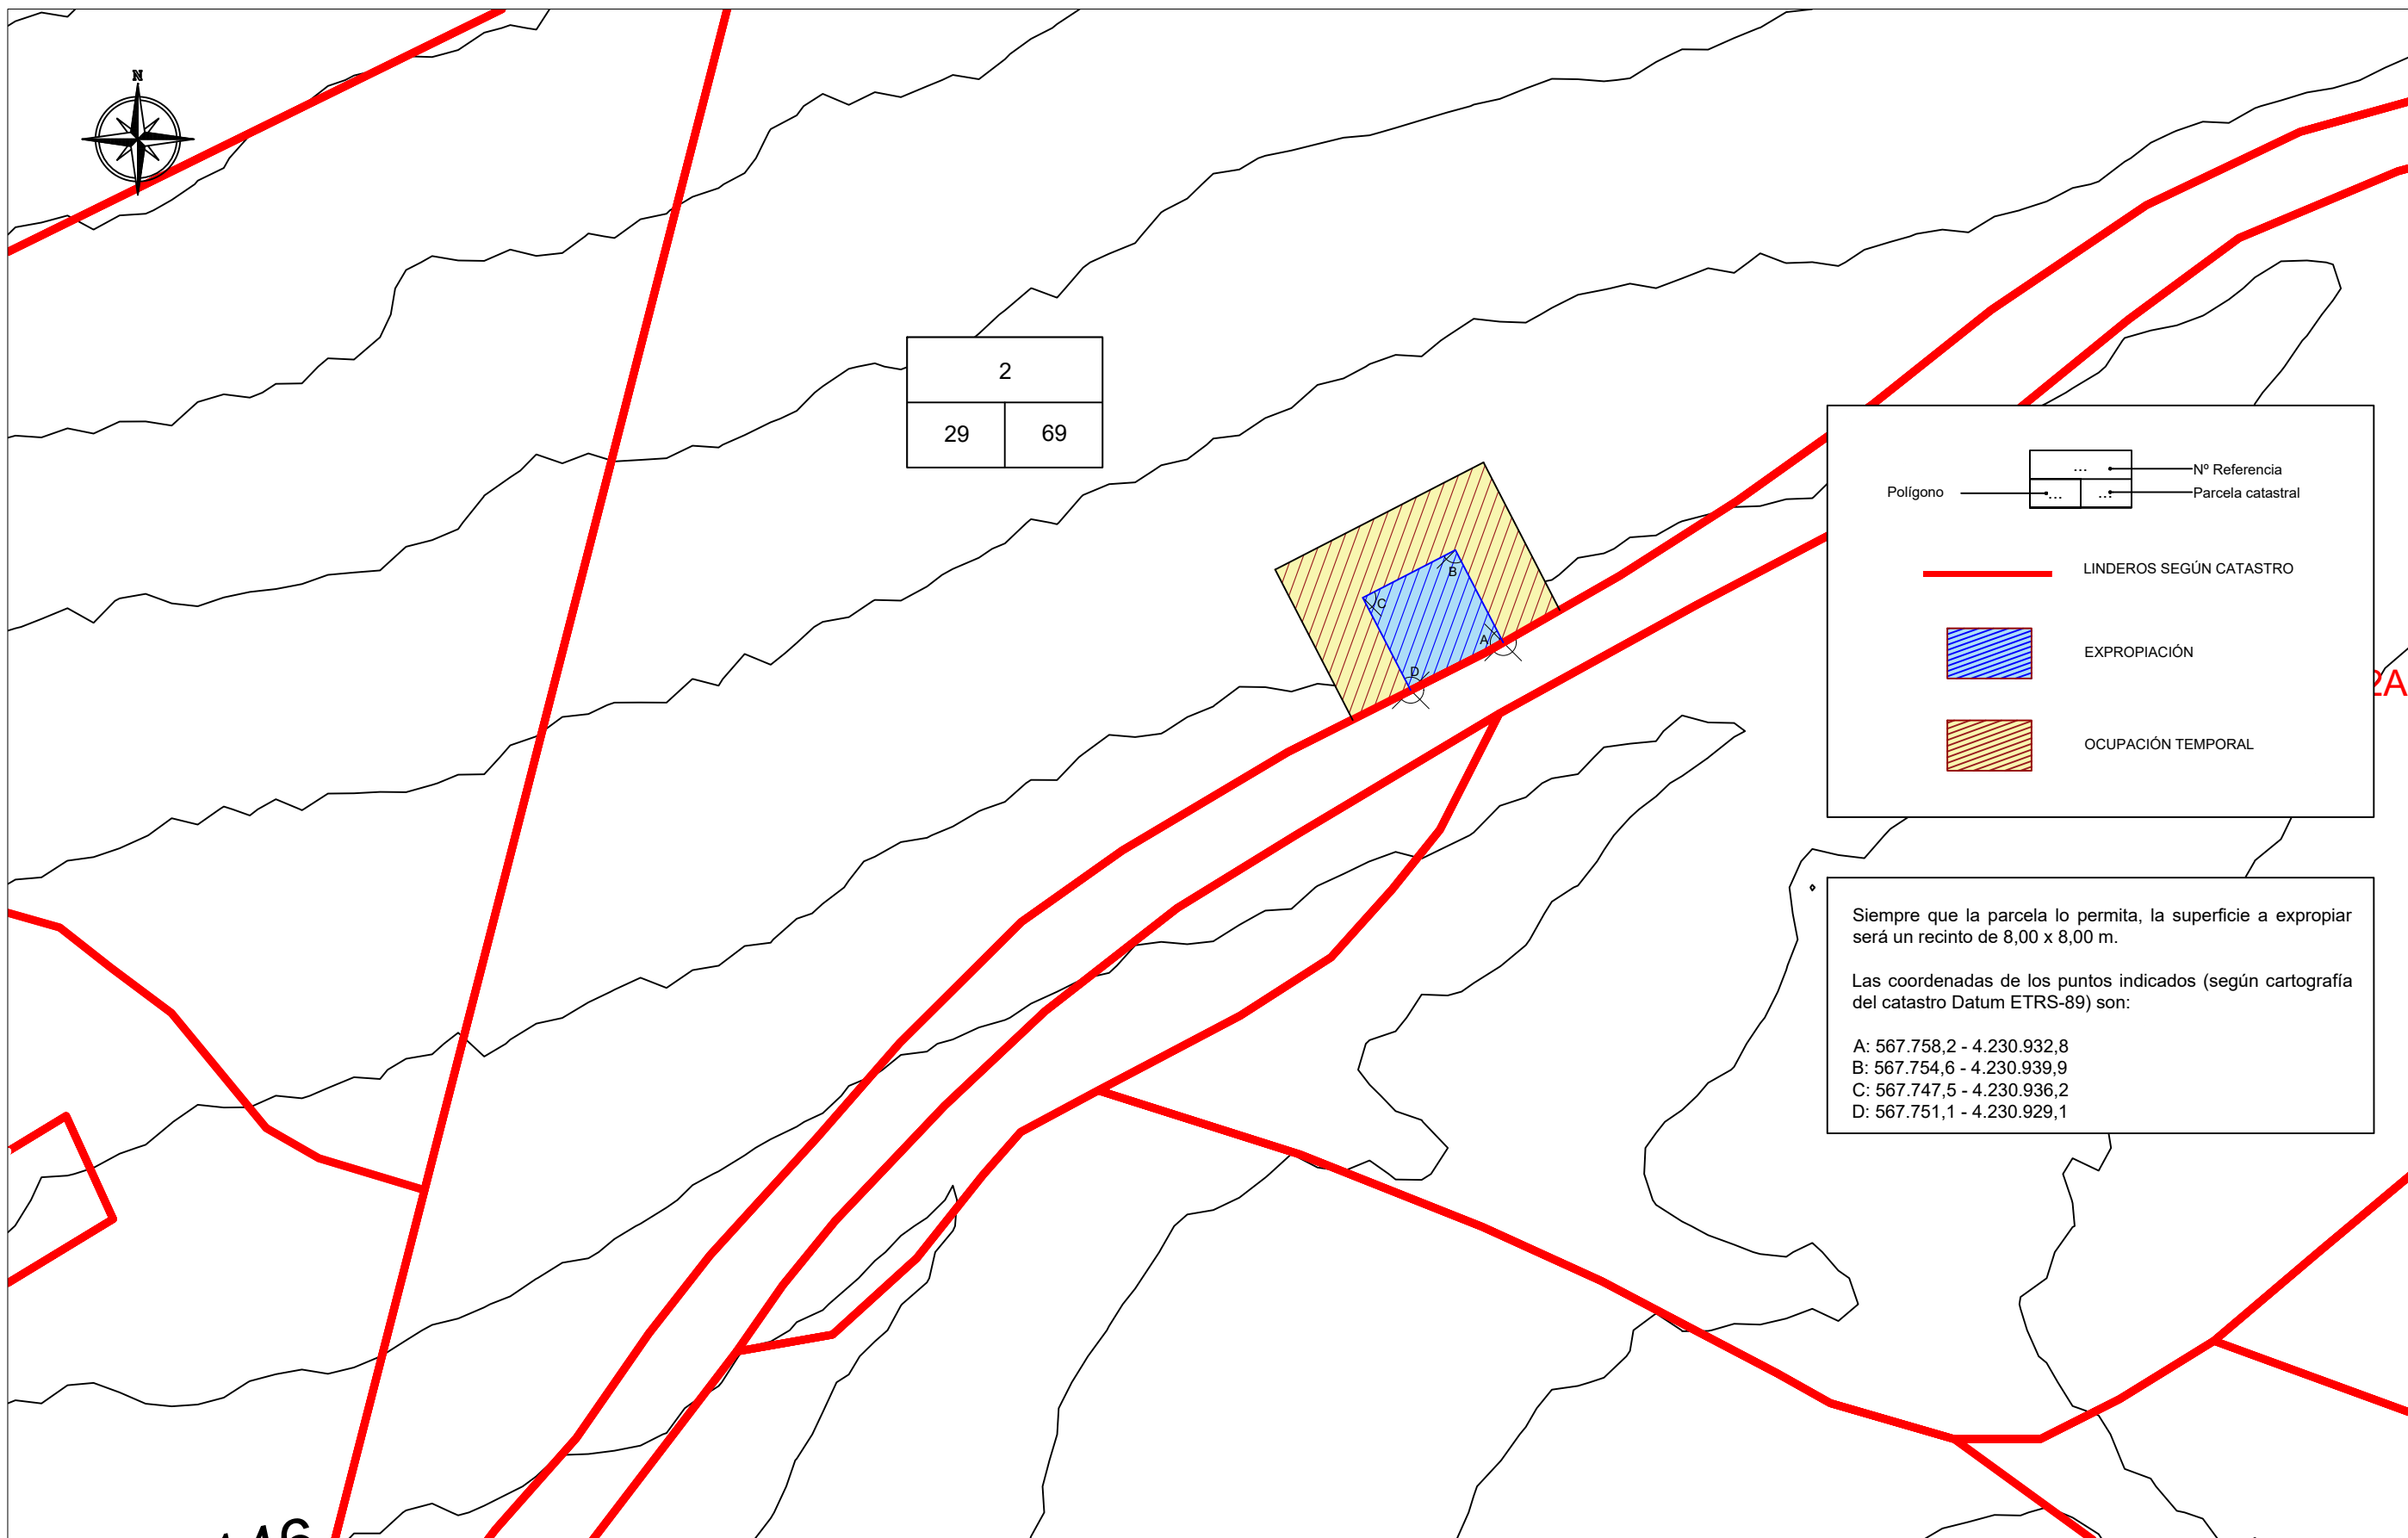





Polígono

...

...

Nº Referencia

Parcela catastral

LINDEROS SEGÚN CATASTRO

EXPROPIACIÓN

OCUPACIÓN TEMPORAL

Siempre que la parcela lo permita, la superficie a expropiar será un recinto de 8,00 x 8,00 m.

Las coordenadas de los puntos indicados (según cartografía del catastro Datum ETRS-89) son:

A: 567.758,2 - 4.230.932,8
B: 567.754,6 - 4.230.939,9
C: 567.747,5 - 4.230.936,2
D: 567.751,1 - 4.230.929,1