

L.I.C. ES6200026
SIERRA DE RICOTE-LA NAVELA

Z.E.P.A. ES0000257
SIERRA DE RICOTE-LA NAVELA

MONTE PÚBLICO M0064
EL CAJAL

MACIZO DE ANCLAJE
EN TRAMO ACERROJADO

TRAMO 2.A TRAMO DE DIFÍCIL ACCESO EN LADERA DESPOBLADA
SUSTITUCIÓN MANUAL DE TUBERÍA POR DN200 FD
TRANSPORTE DE MATERIAL MEDIANTE AEROGRÚA

TRAMO 1 TRAMO EXISTENTE EN
DN200 CALDERERÍA A MANTENER

TRAMO 2.B TRAMO ACCESIBLE A TRAVÉS DE PINAR
INSTALACIÓN DE NUEVA TUBERÍA DN200 FD
PARALELA A TUBERÍA EXISTENTE EXCAVACIÓN Y
TRANSPORTE CON MINIEXCAVADORA

MACIZO DE ANCLAJE
EN TRAMO ACERROJADO

TRAMO 2 EXISTENTE EN DN200 FC
A ANULAR

OBRA DE TOMA EN CANAL
EN INTERIOR DE TÚNEL EXISTENTE

TRAMO 2.B TRAMO DE DIFÍCIL
ACCESO EN LADERA PINAR

1
3
14

1
3
14


CAMINO FORESTAL EXISTENTE

CANAL DEL SEGURA

MONTE PÚBLICO M0066
LA SOLANA

DEMOLICIÓN DE ARQUETA EXISTENTE
Y EJECUCIÓN DE NUEVA ARQUETA
VÁLVULA REDUCTORA Y TOMA RÁPIDA
DE AGUA DN100 MODELO BARCELONA

DISTRIBUCIÓN DE HOJAS

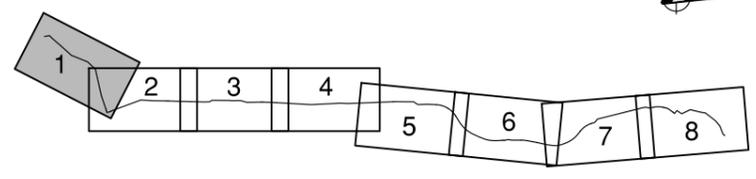


LEYENDA EXPROPIACIONES


- Nº Referencia
- Poligono
- Parcela catastral
- Expropiación existente MCT
- Servidumbre de paso de tubería
- Expropiación
- Ocupación temporal
- Linderos parcelas
- Linderos subparcelas

LEYENDA


- INFRAESTRUCTURAS EXISTENTES
- ACTUACIONES PROYECTADAS
- ACCESOS DE OBRA PREVISTOS
- ACTUACIONES PROYECTADAS. INICIO-FIN DE TRAMO
- CANAL DEL SEGURA
- CONDUCCIÓN MCT EXISTENTE EN DN200 FIBROCEMENTO
- CONDUCCIÓN MCT EXISTENTE EN DN200 FUNDICIÓN DÚCTIL
- CONDUCCIÓN MCT EXISTENTE EN DN200 CALDERERÍA

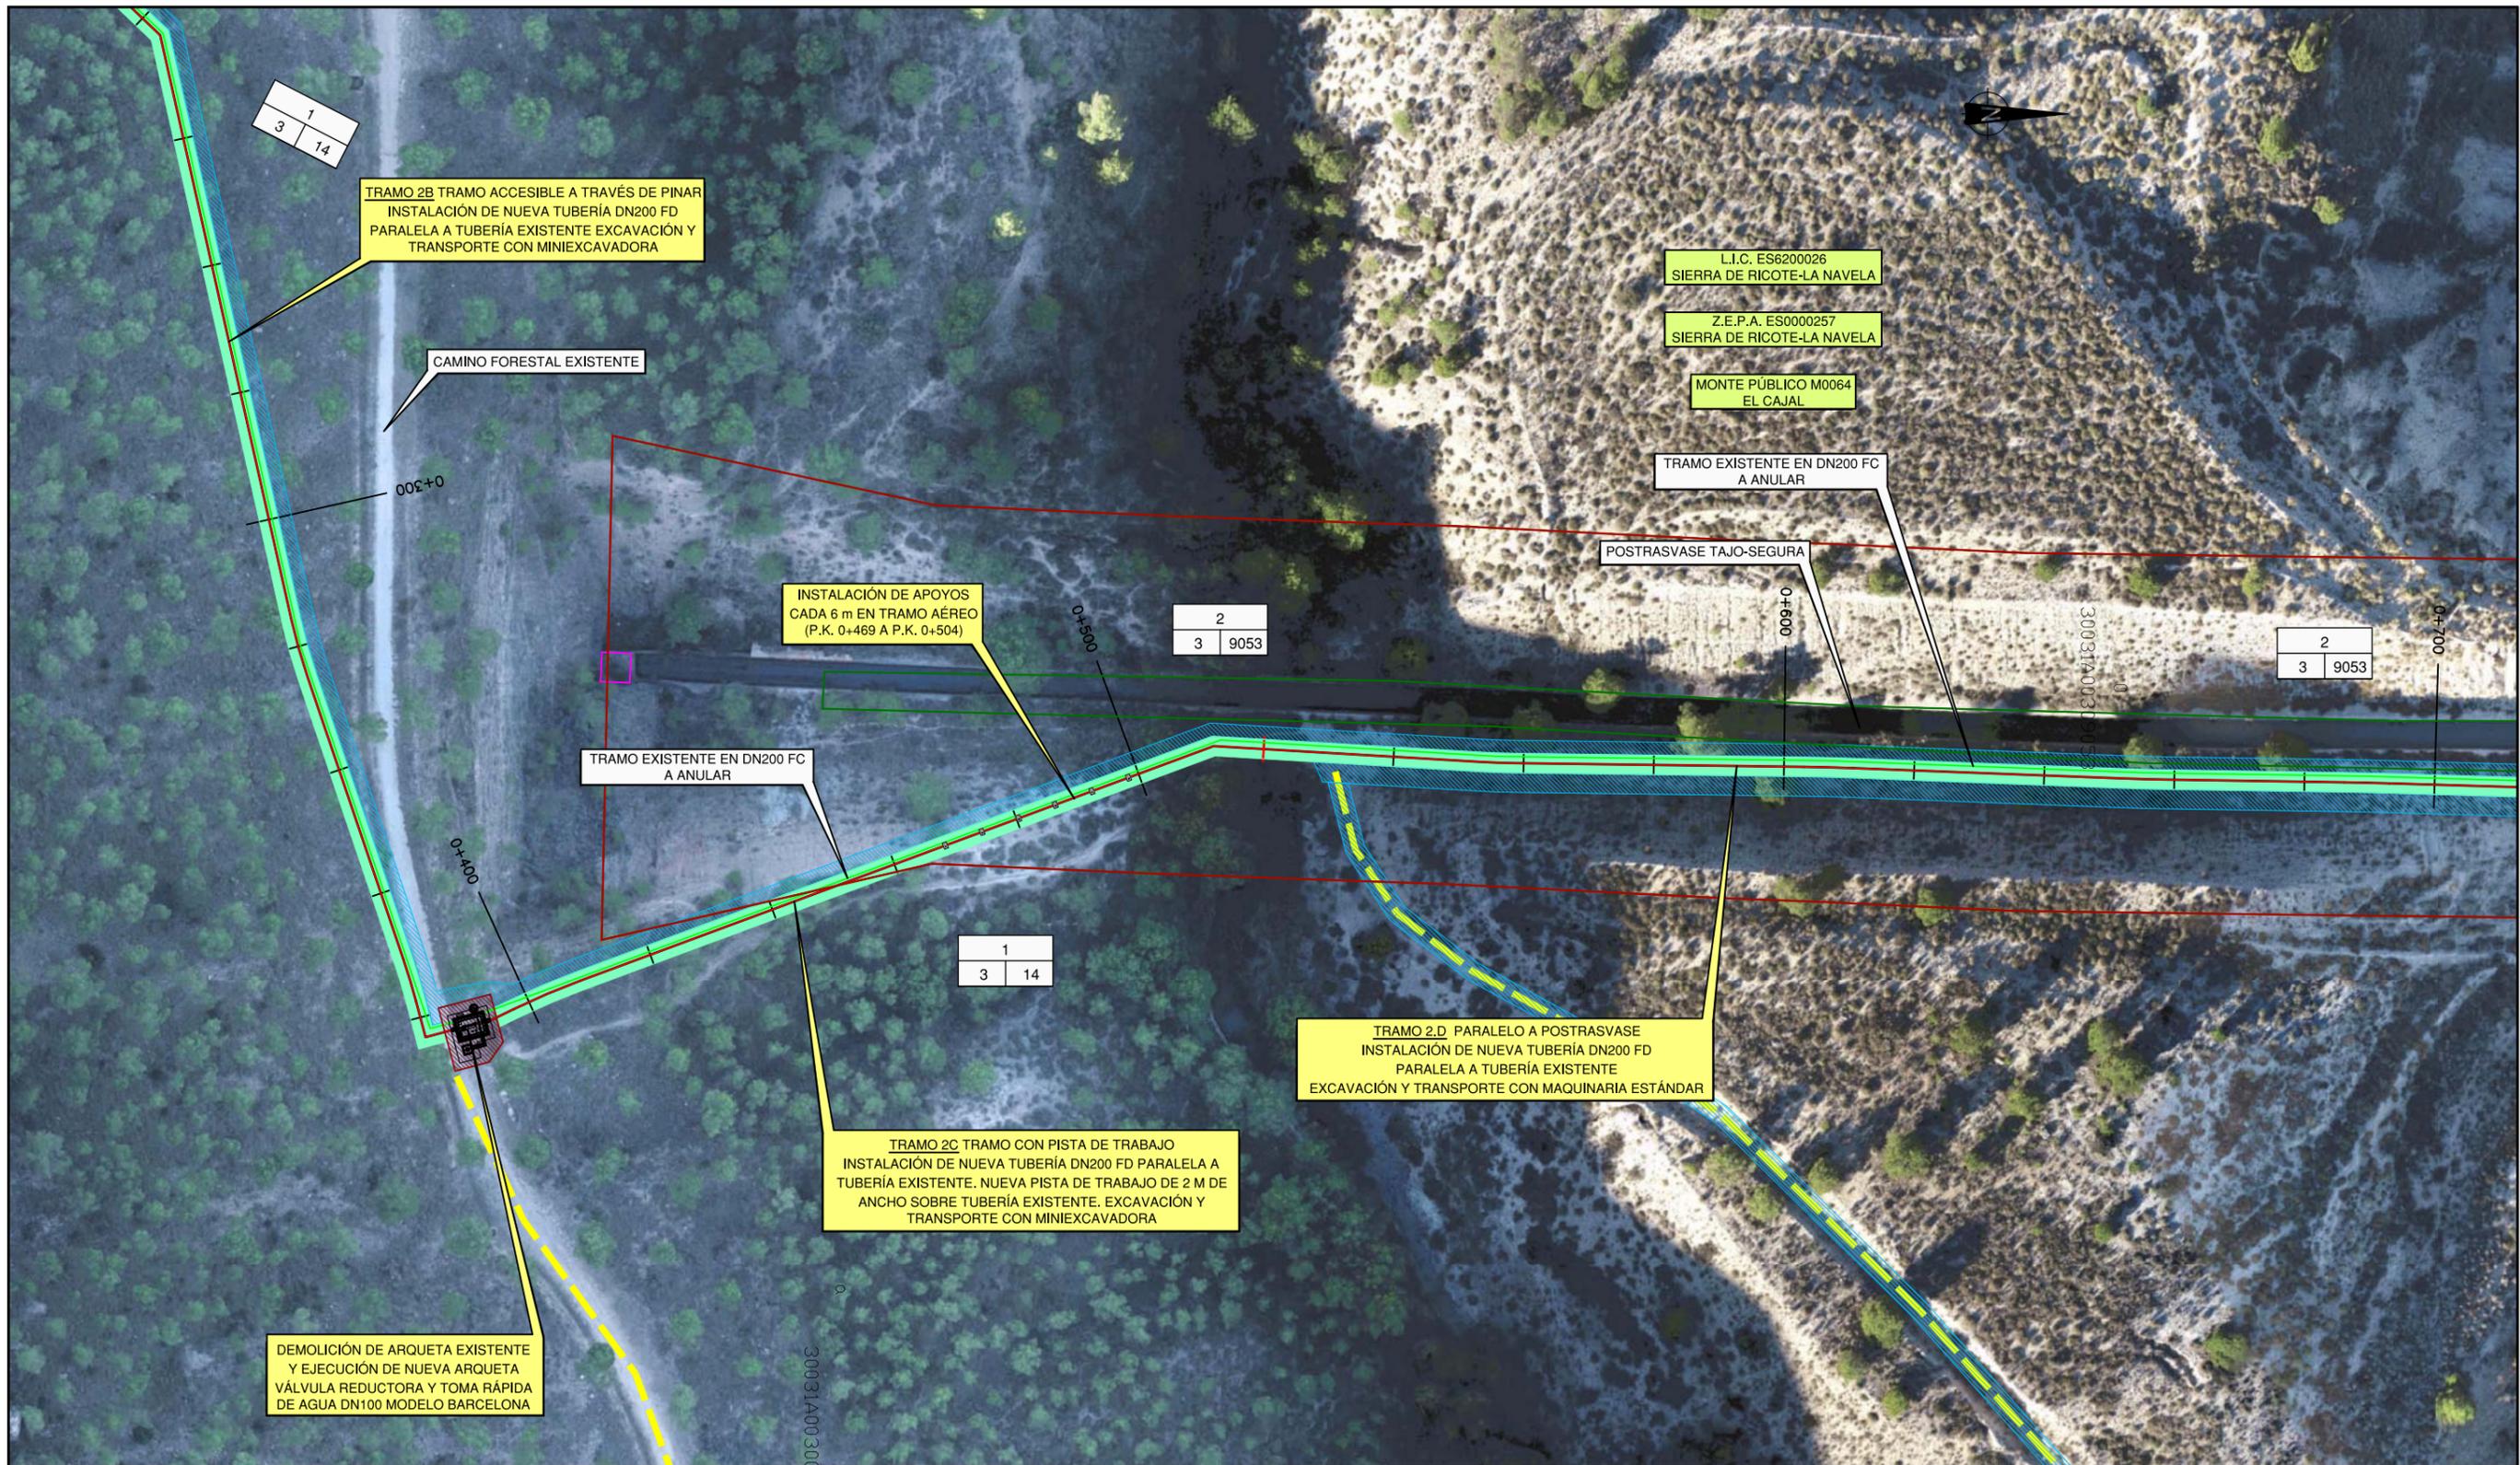

DISTRIBUCIÓN DE HOJAS

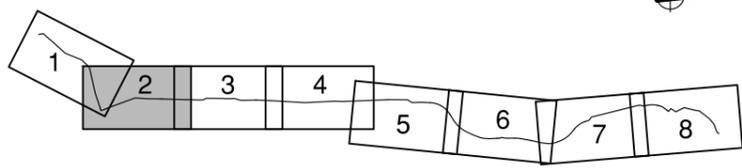


LEYENDA EXPROPIACIONES

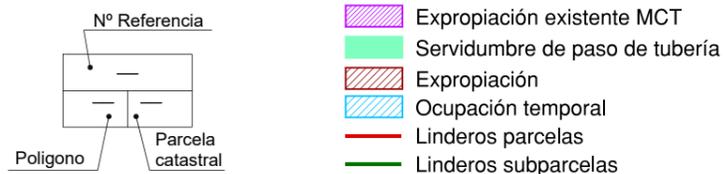

LEYENDA



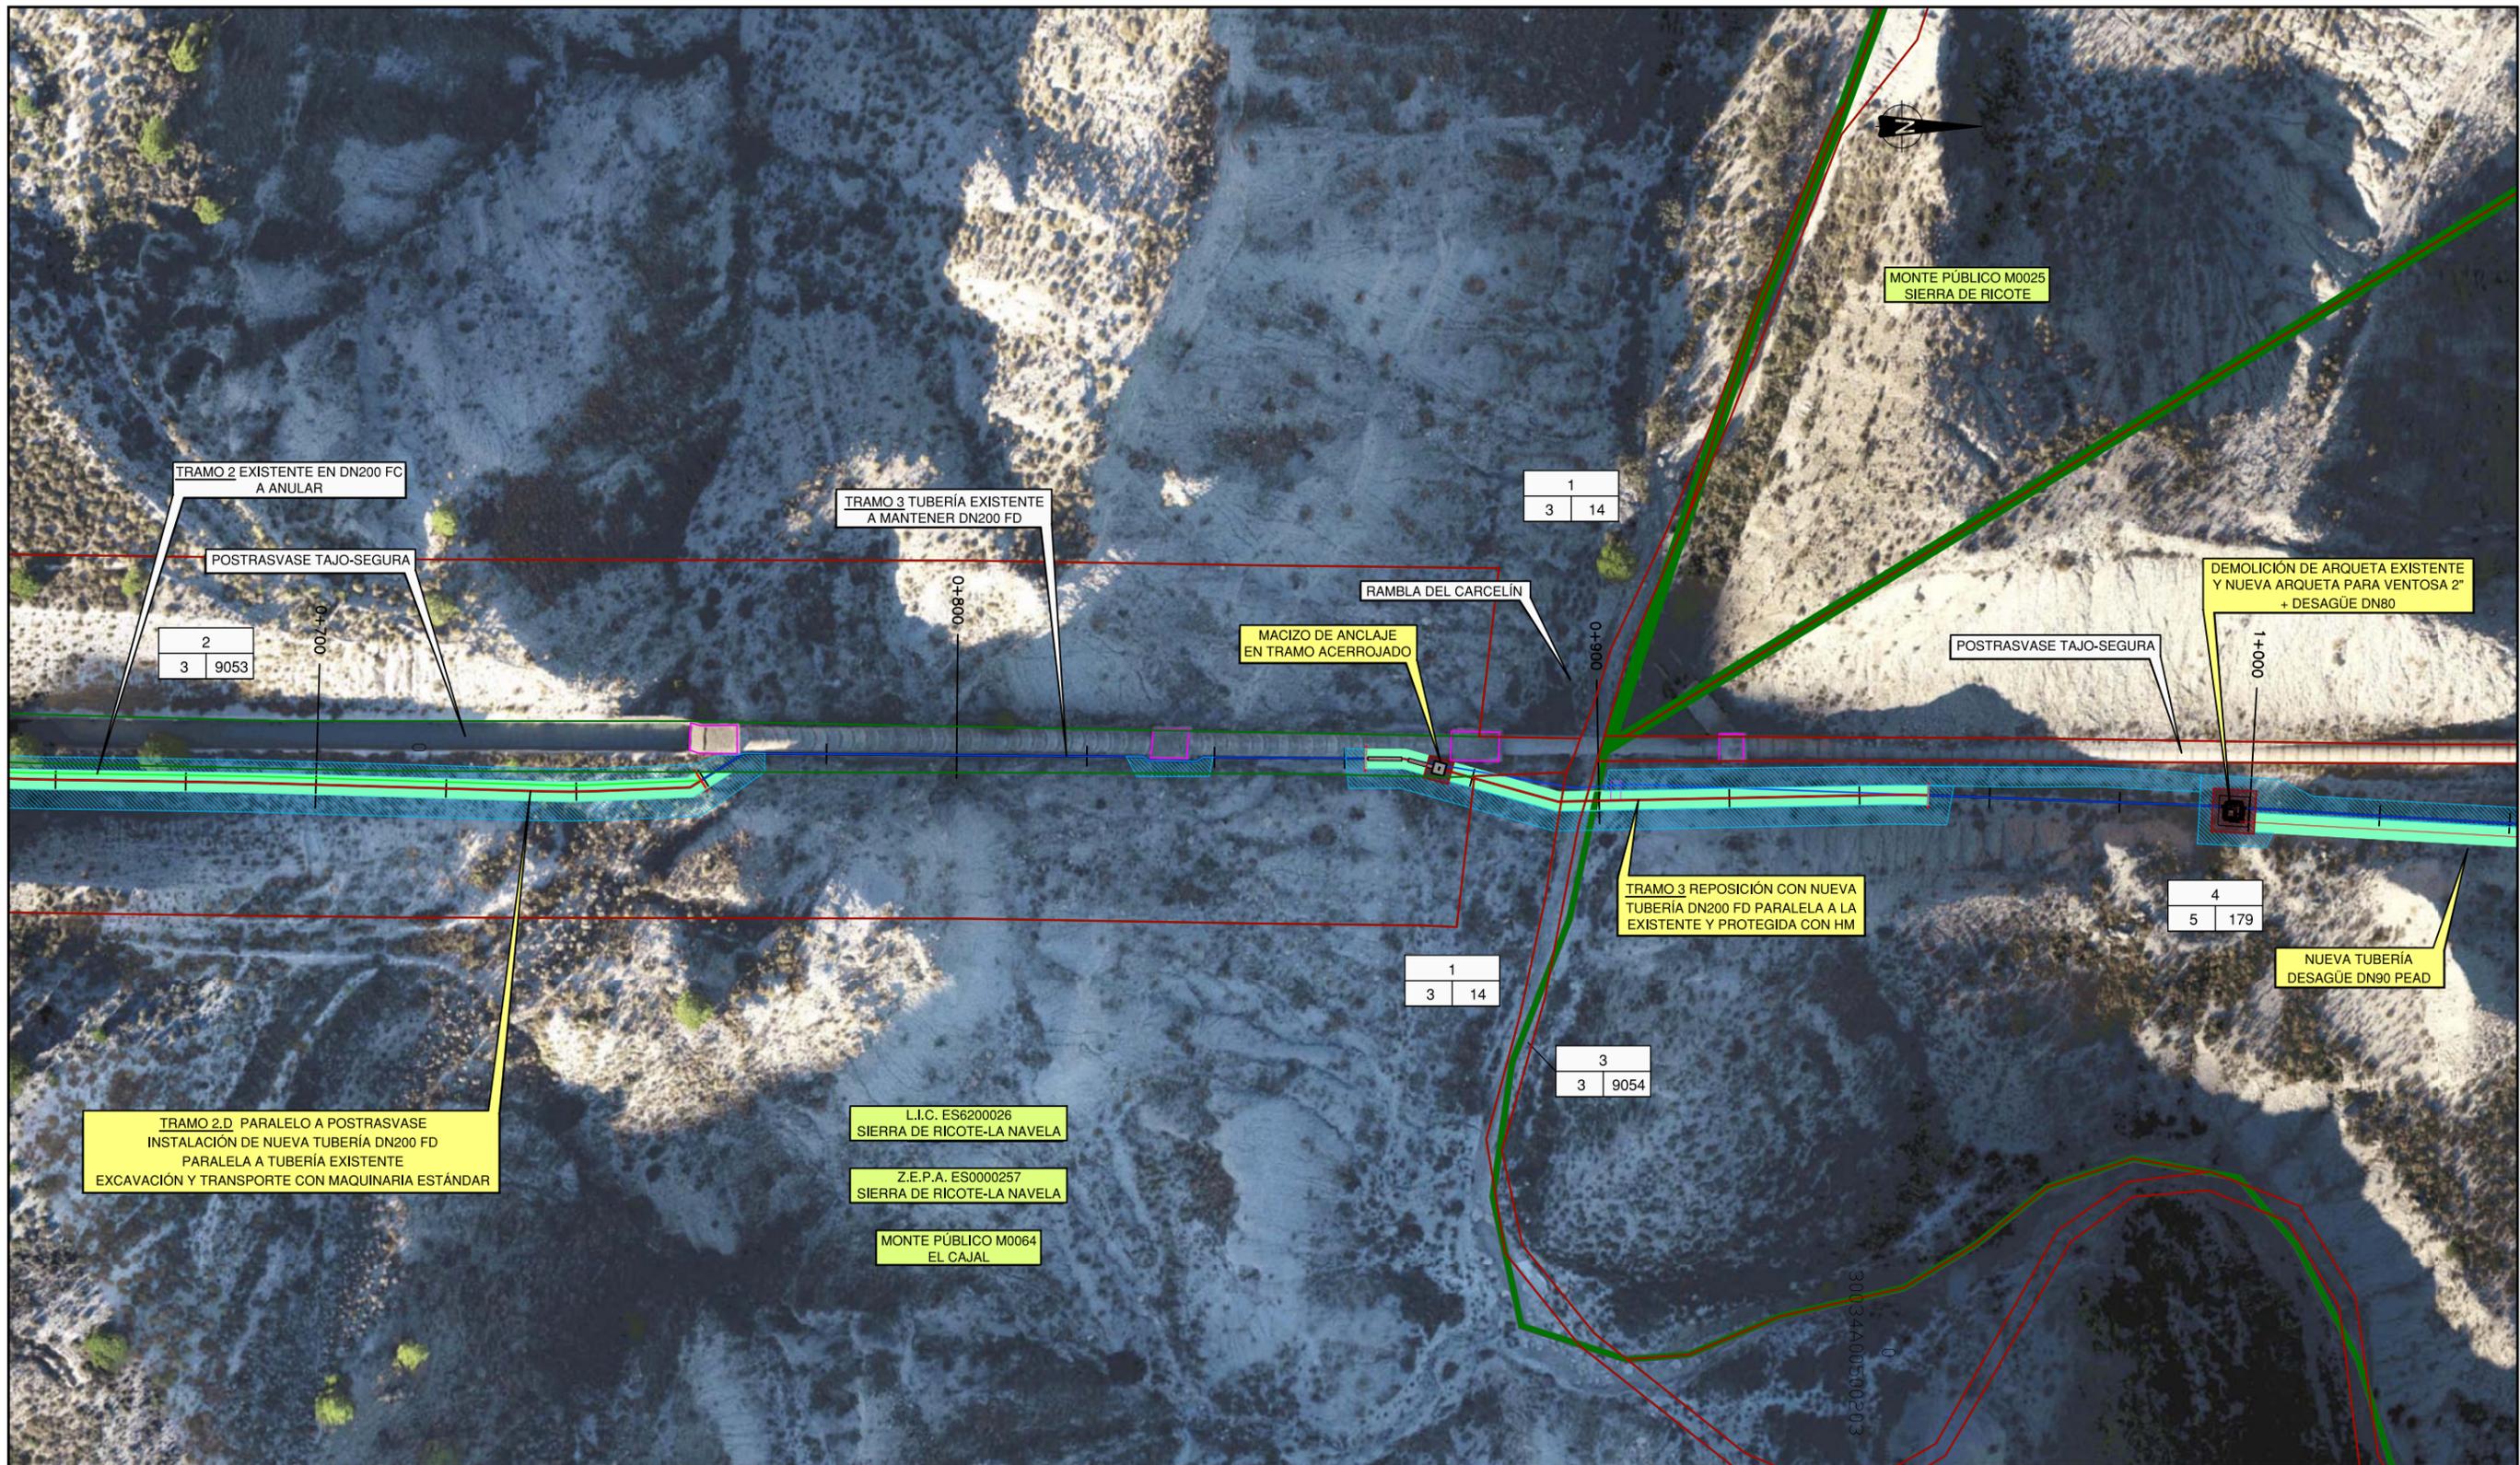


TRAMO 2.D PARALELO A POSTRASVASE
 INSTALACIÓN DE NUEVA TUBERÍA DN200 FD
 PARALELA A TUBERÍA EXISTENTE
 EXCAVACIÓN Y TRANSPORTE CON MAQUINARIA ESTÁNDAR

L.I.C. ES6200026
 SIERRA DE RICOTE-LA NAVELA


Z.E.P.A. ES0000257
 SIERRA DE RICOTE-LA NAVELA

MONTE PÚBLICO M0064
 EL CAJAL

DISTRIBUCIÓN DE HOJAS

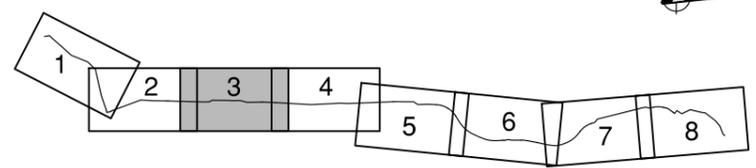


LEYENDA EXPROPIACIONES

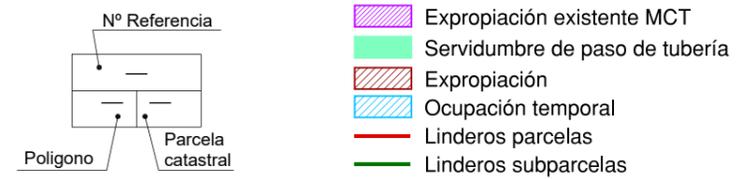


LEYENDA




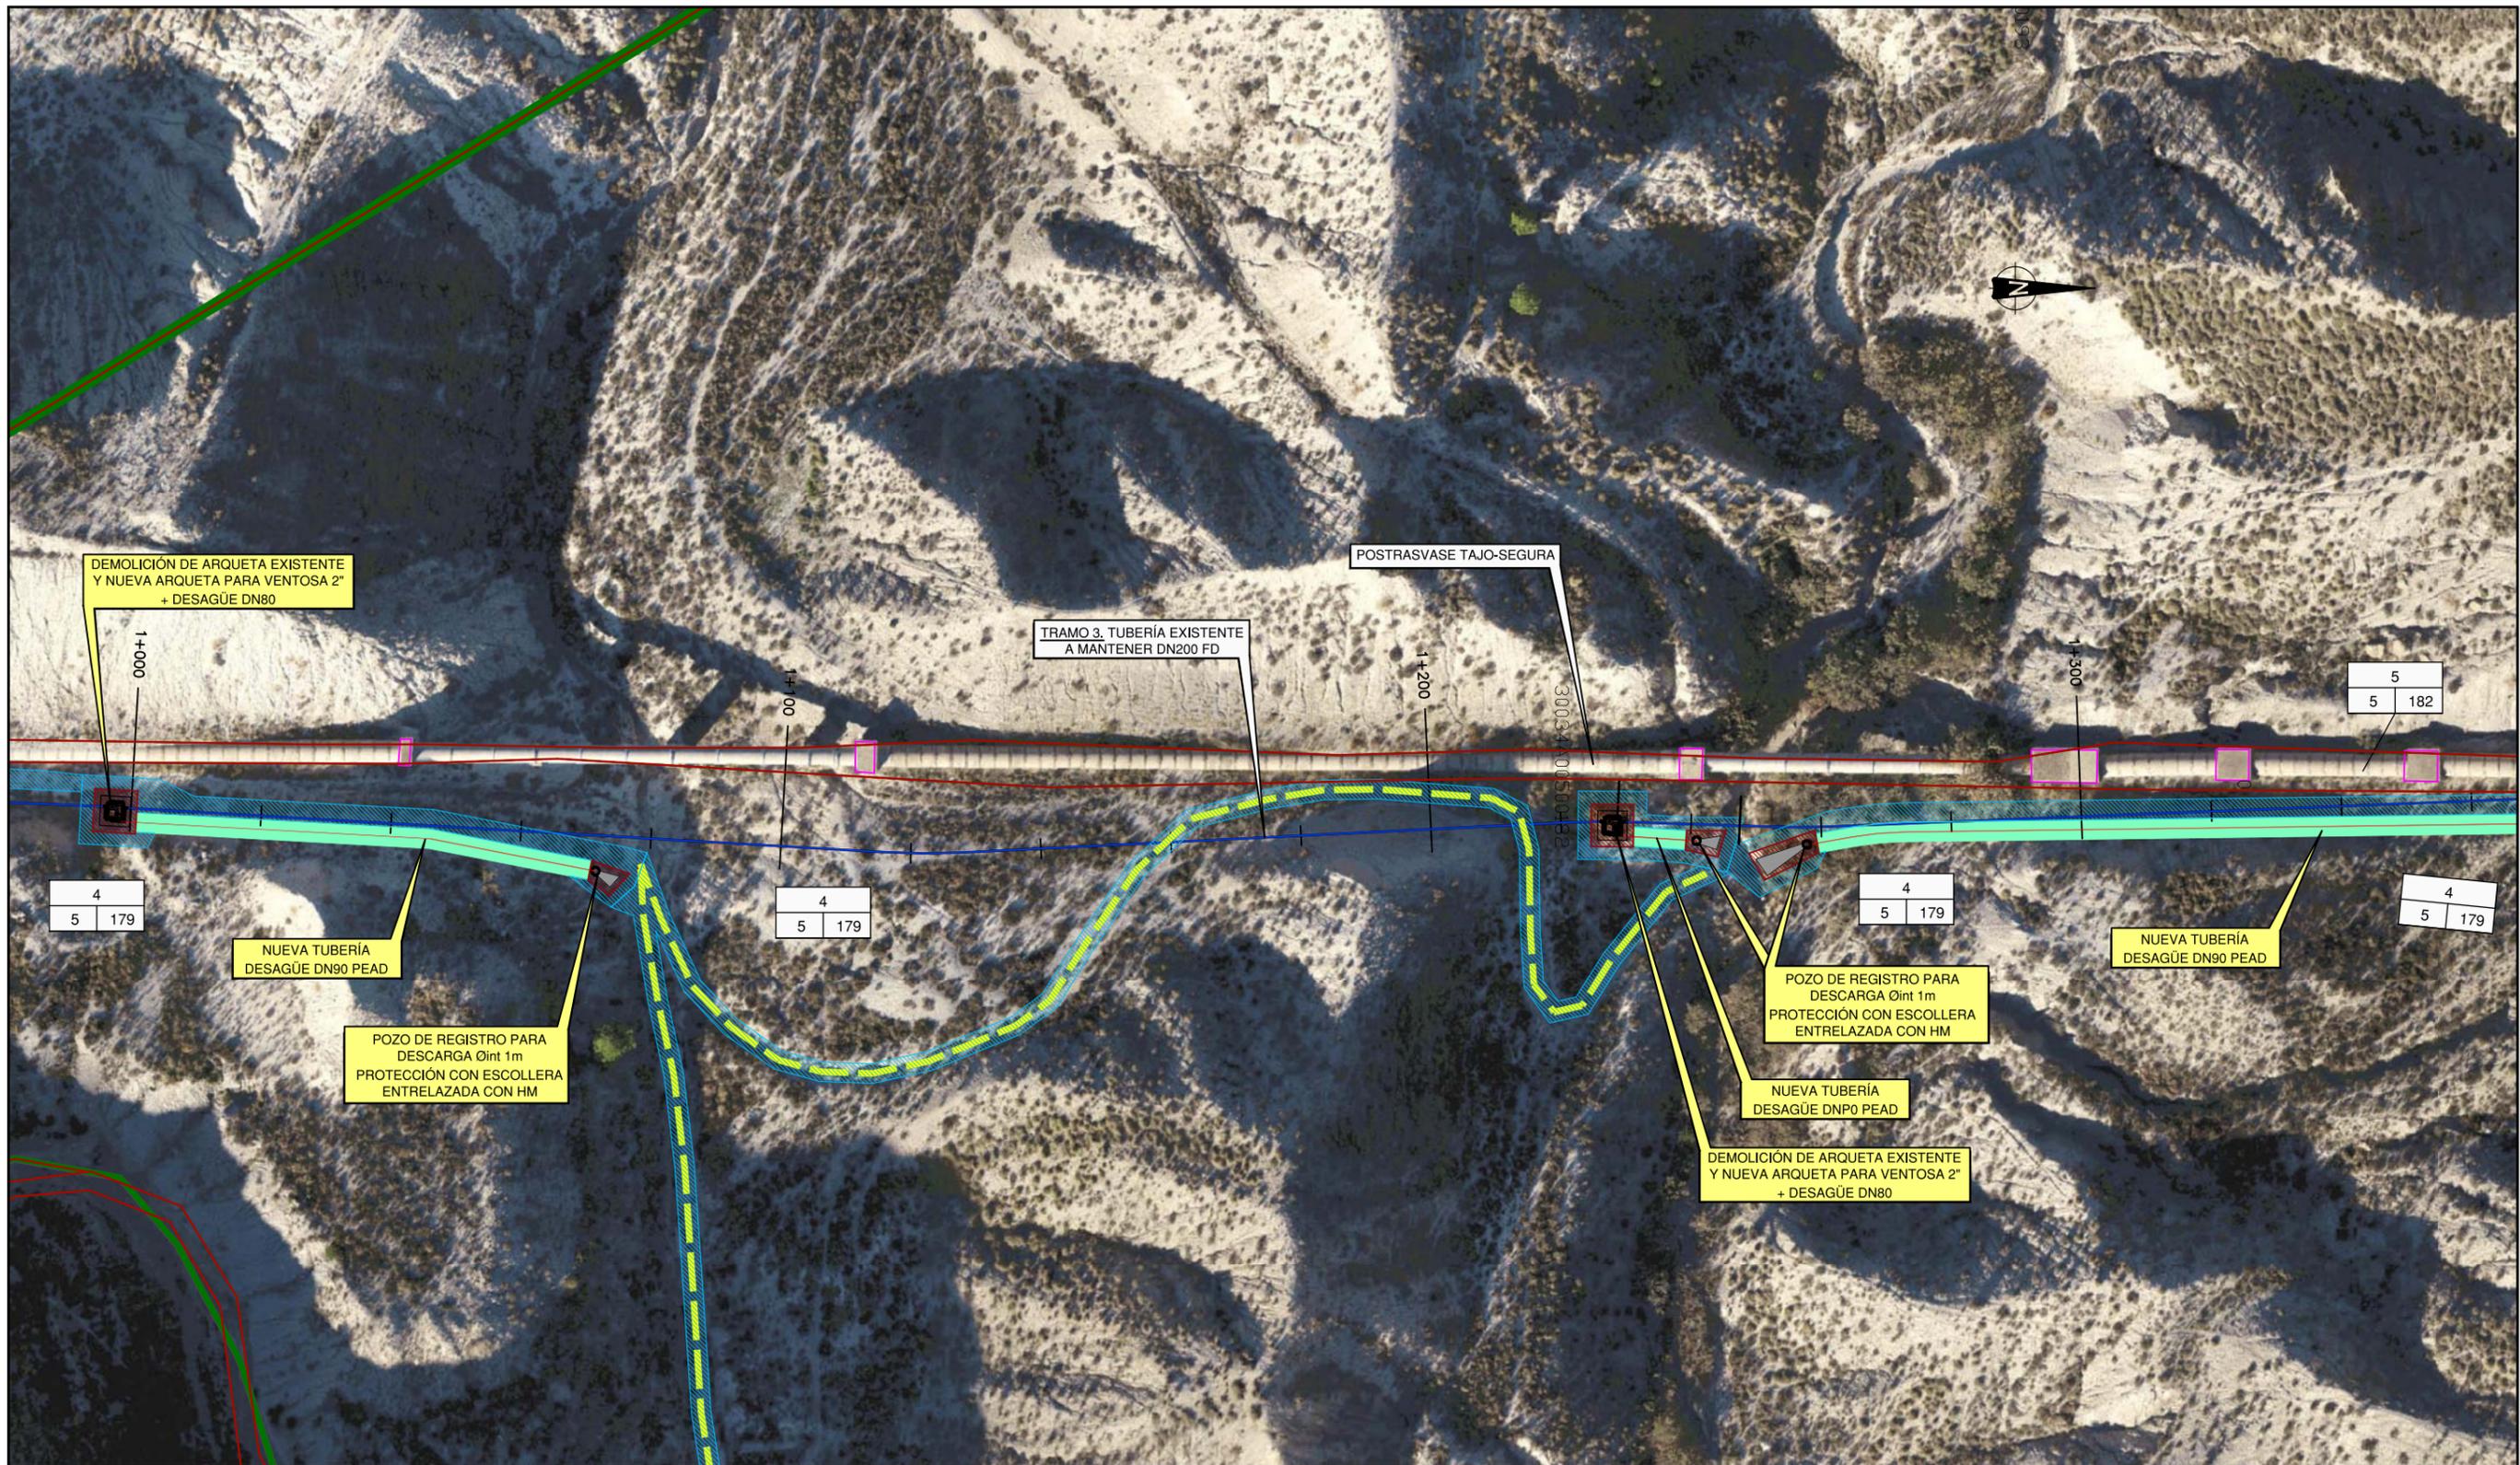

DISTRIBUCIÓN DE HOJAS

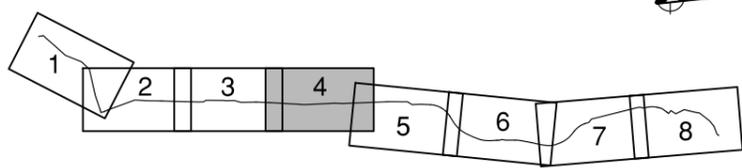


LEYENDA EXPROPIACIONES

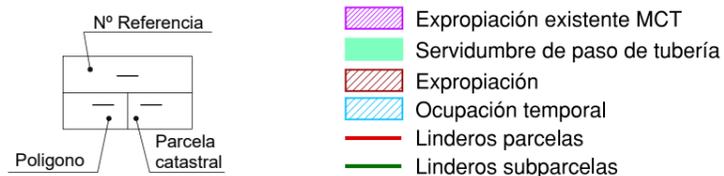


LEYENDA




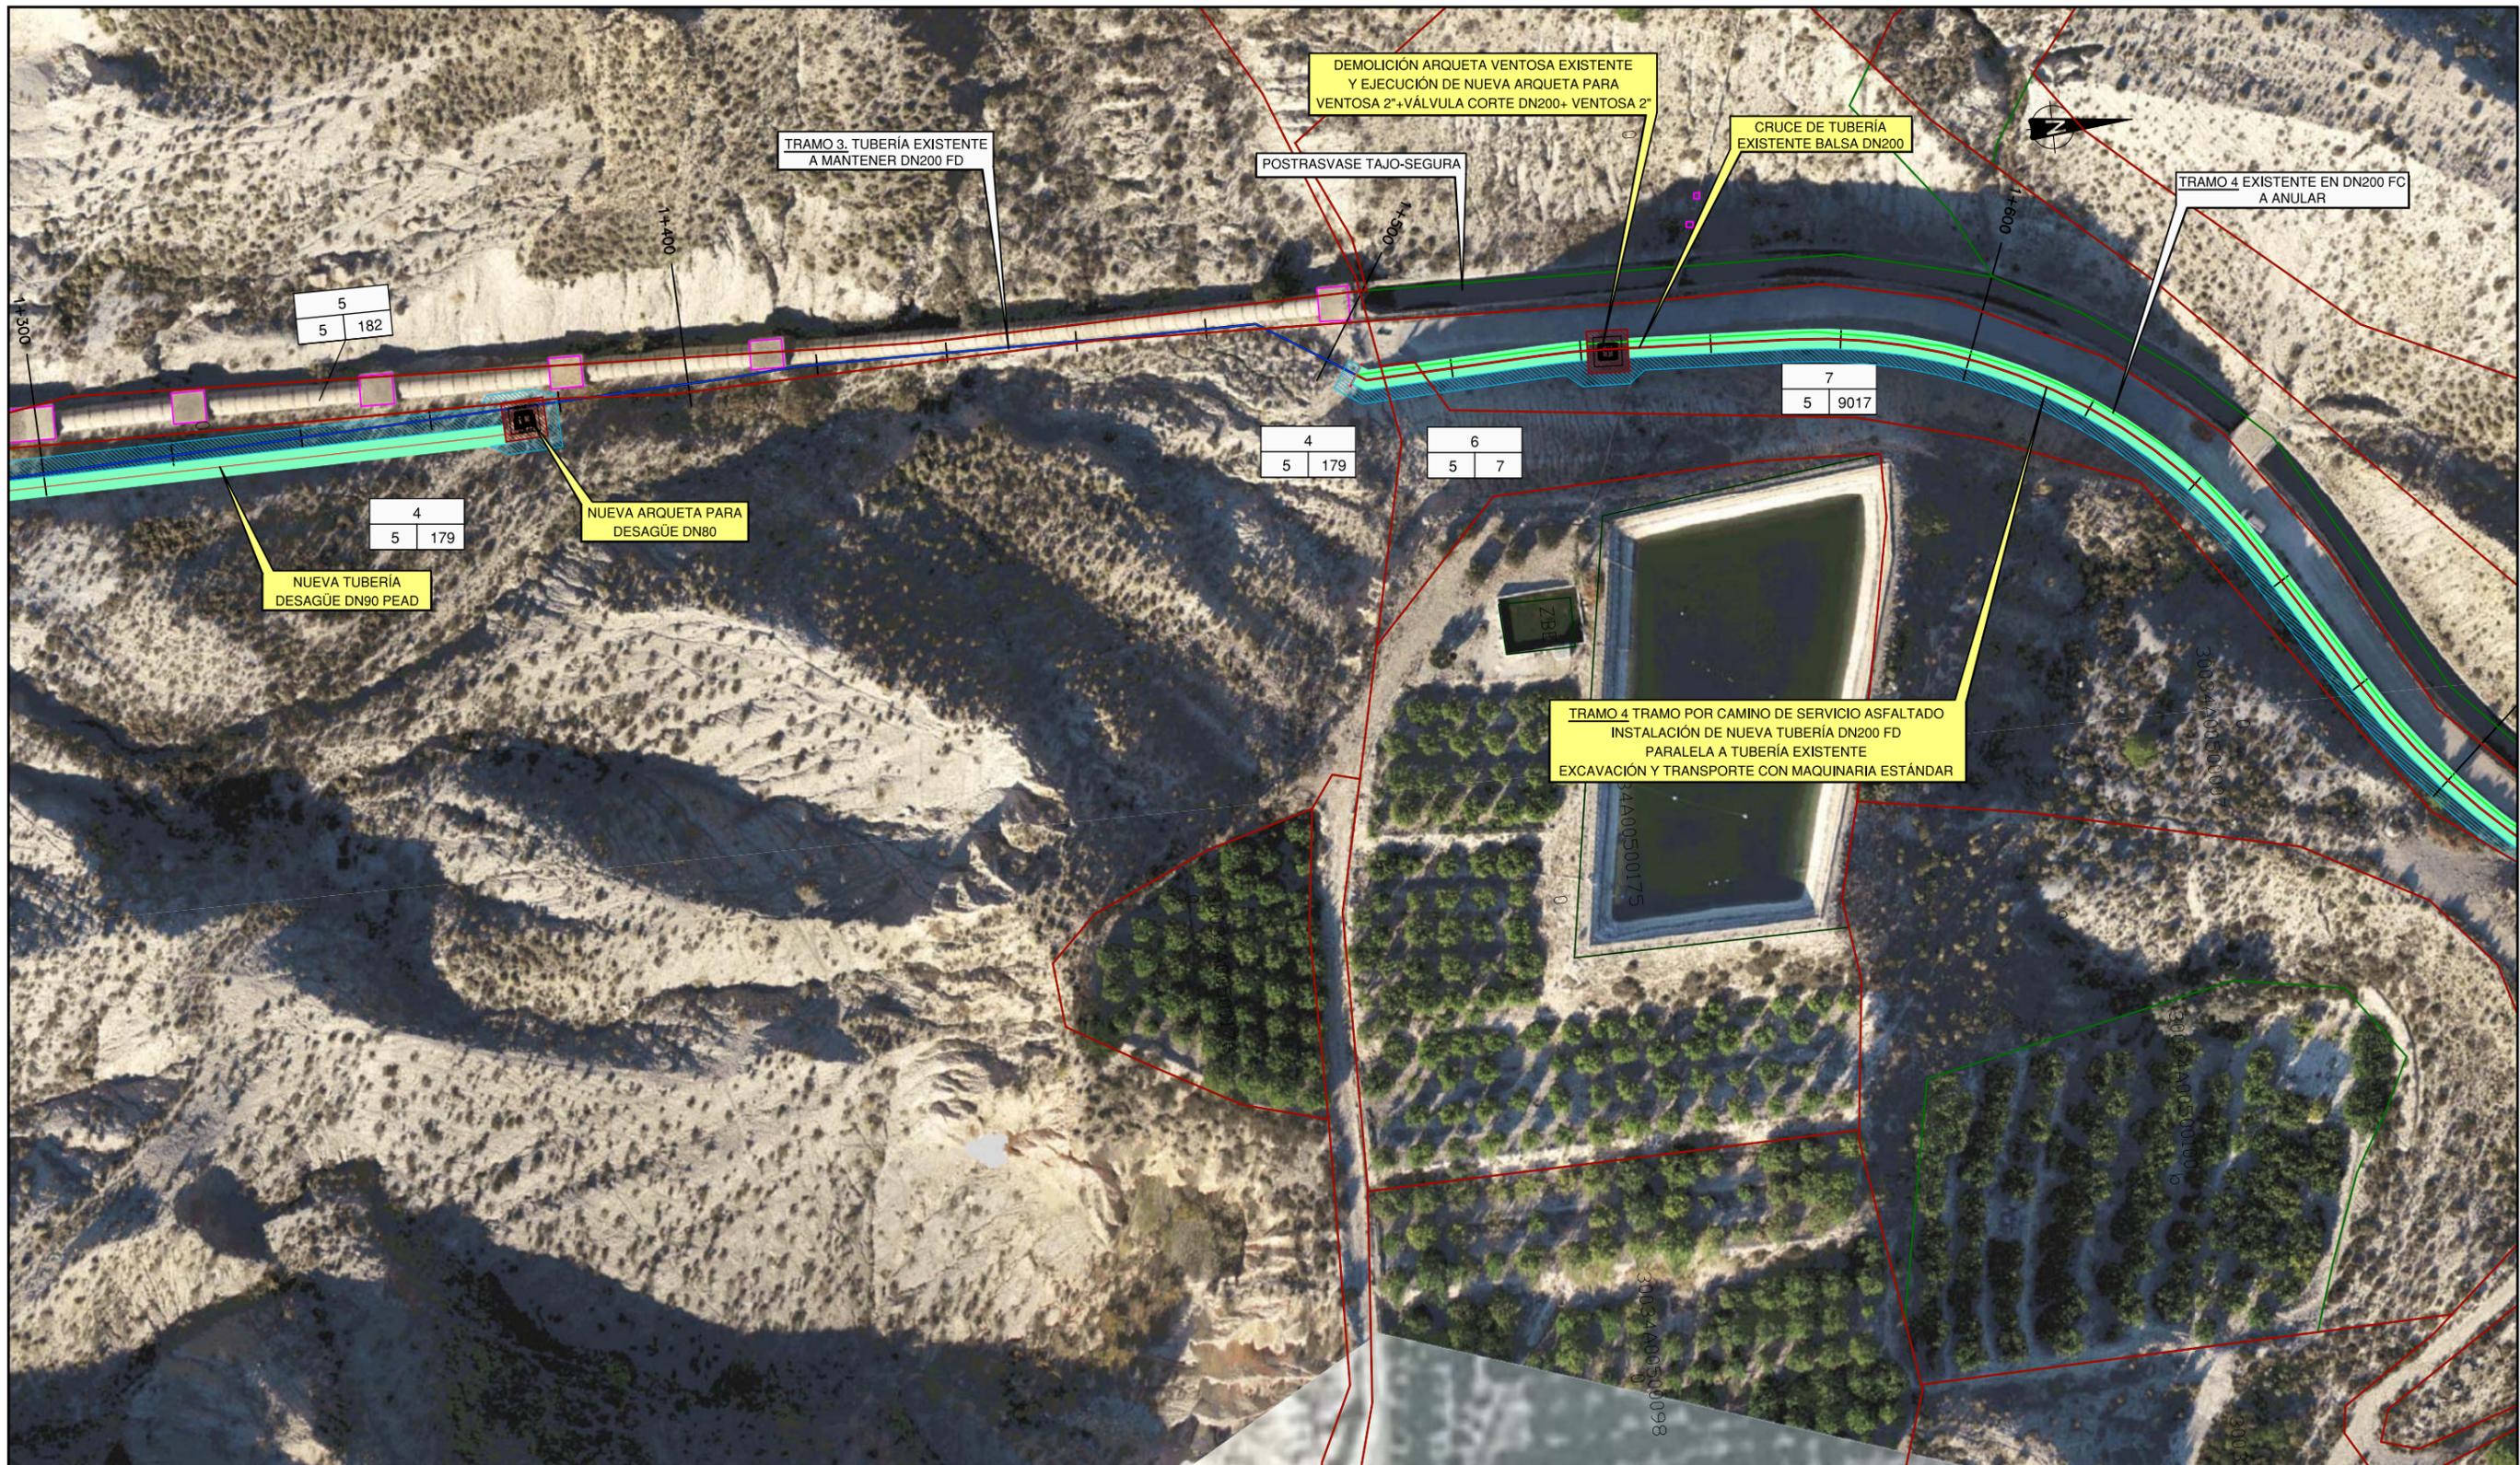

DISTRIBUCIÓN DE HOJAS

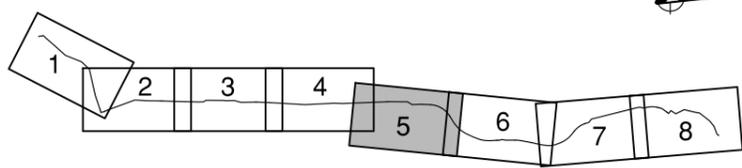


LEYENDA EXPROPIACIONES

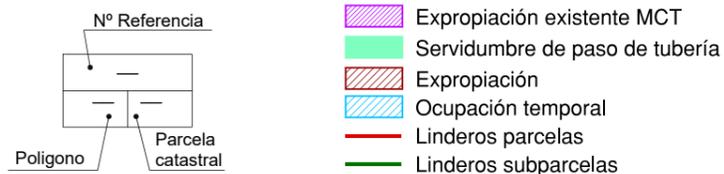


LEYENDA




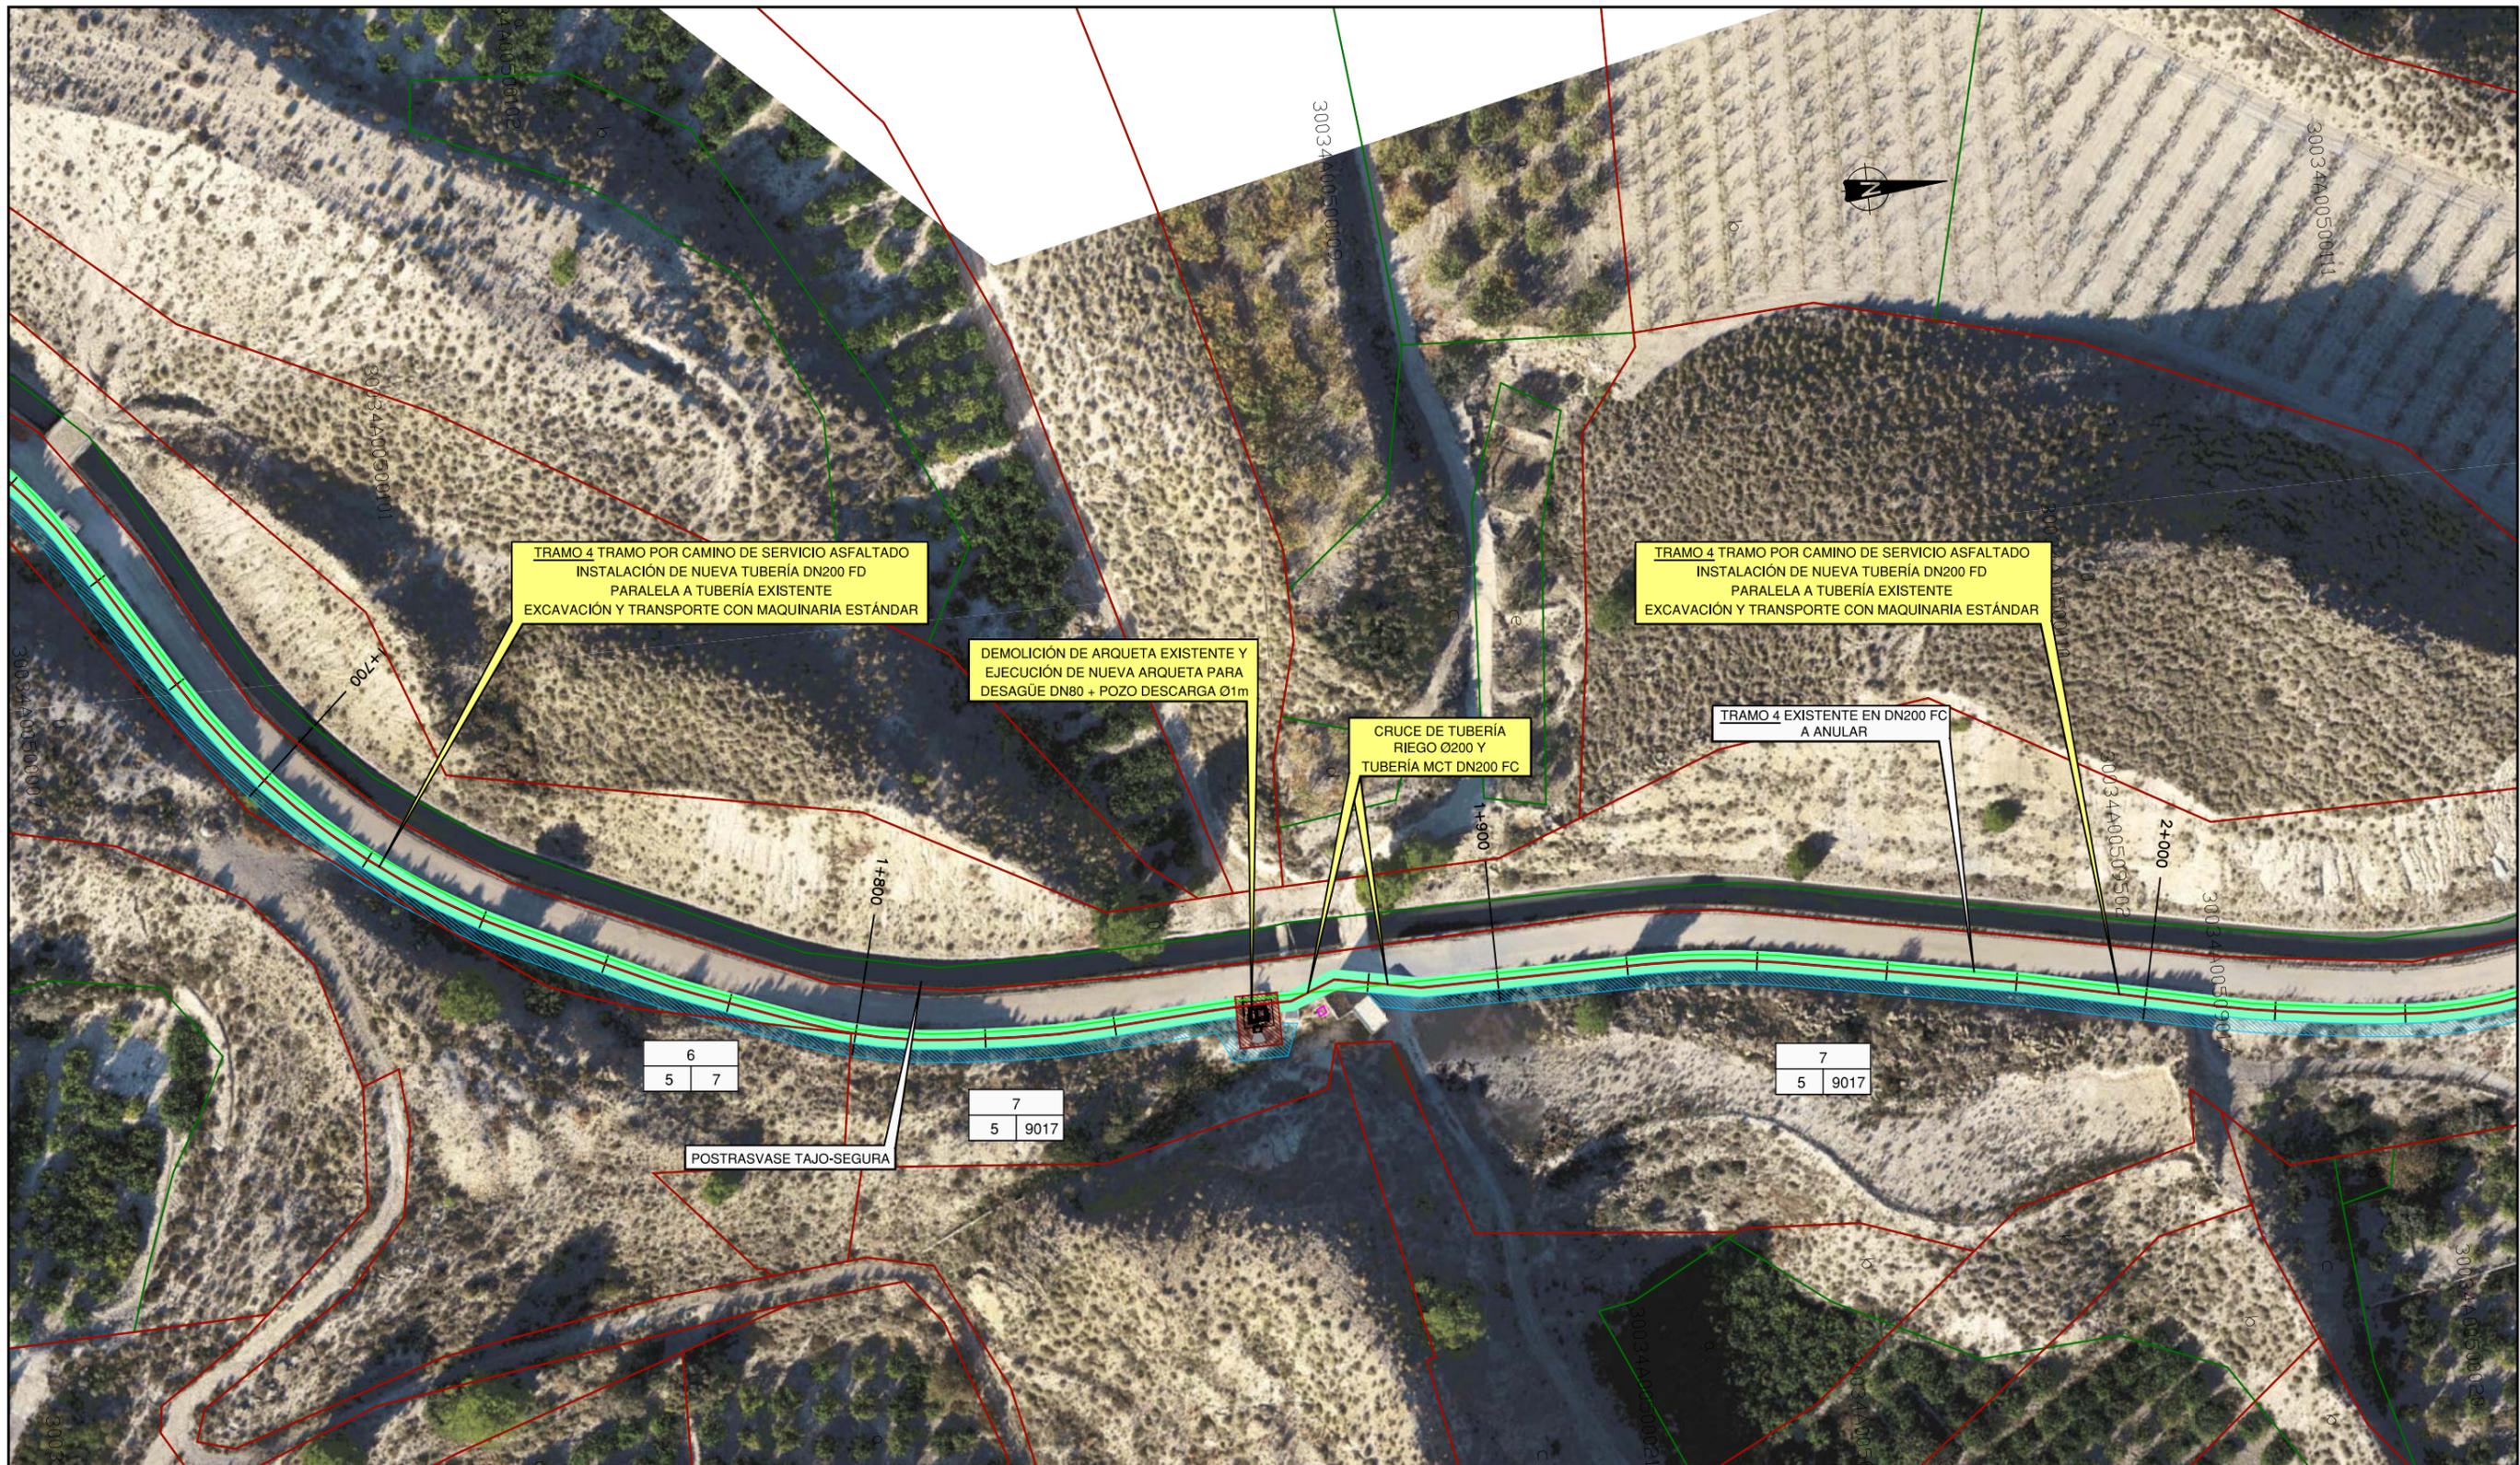

DISTRIBUCIÓN DE HOJAS

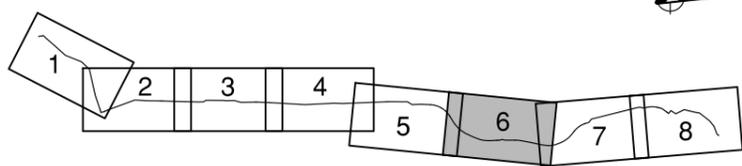

LEYENDA EXPROPIACIONES

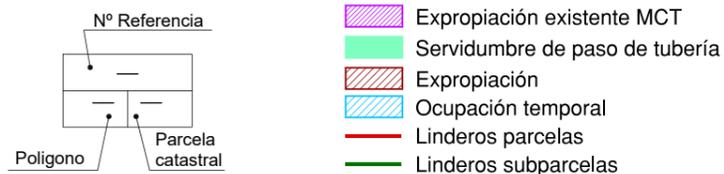


LEYENDA






DISTRIBUCIÓN DE HOJAS

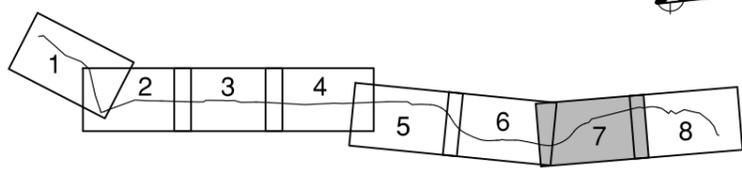


LEYENDA EXPROPIACIONES

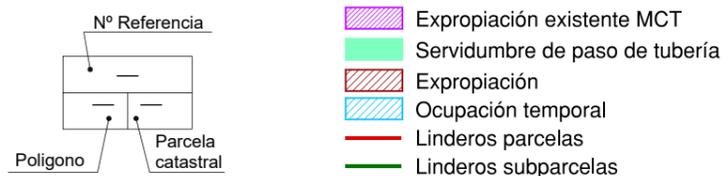


LEYENDA




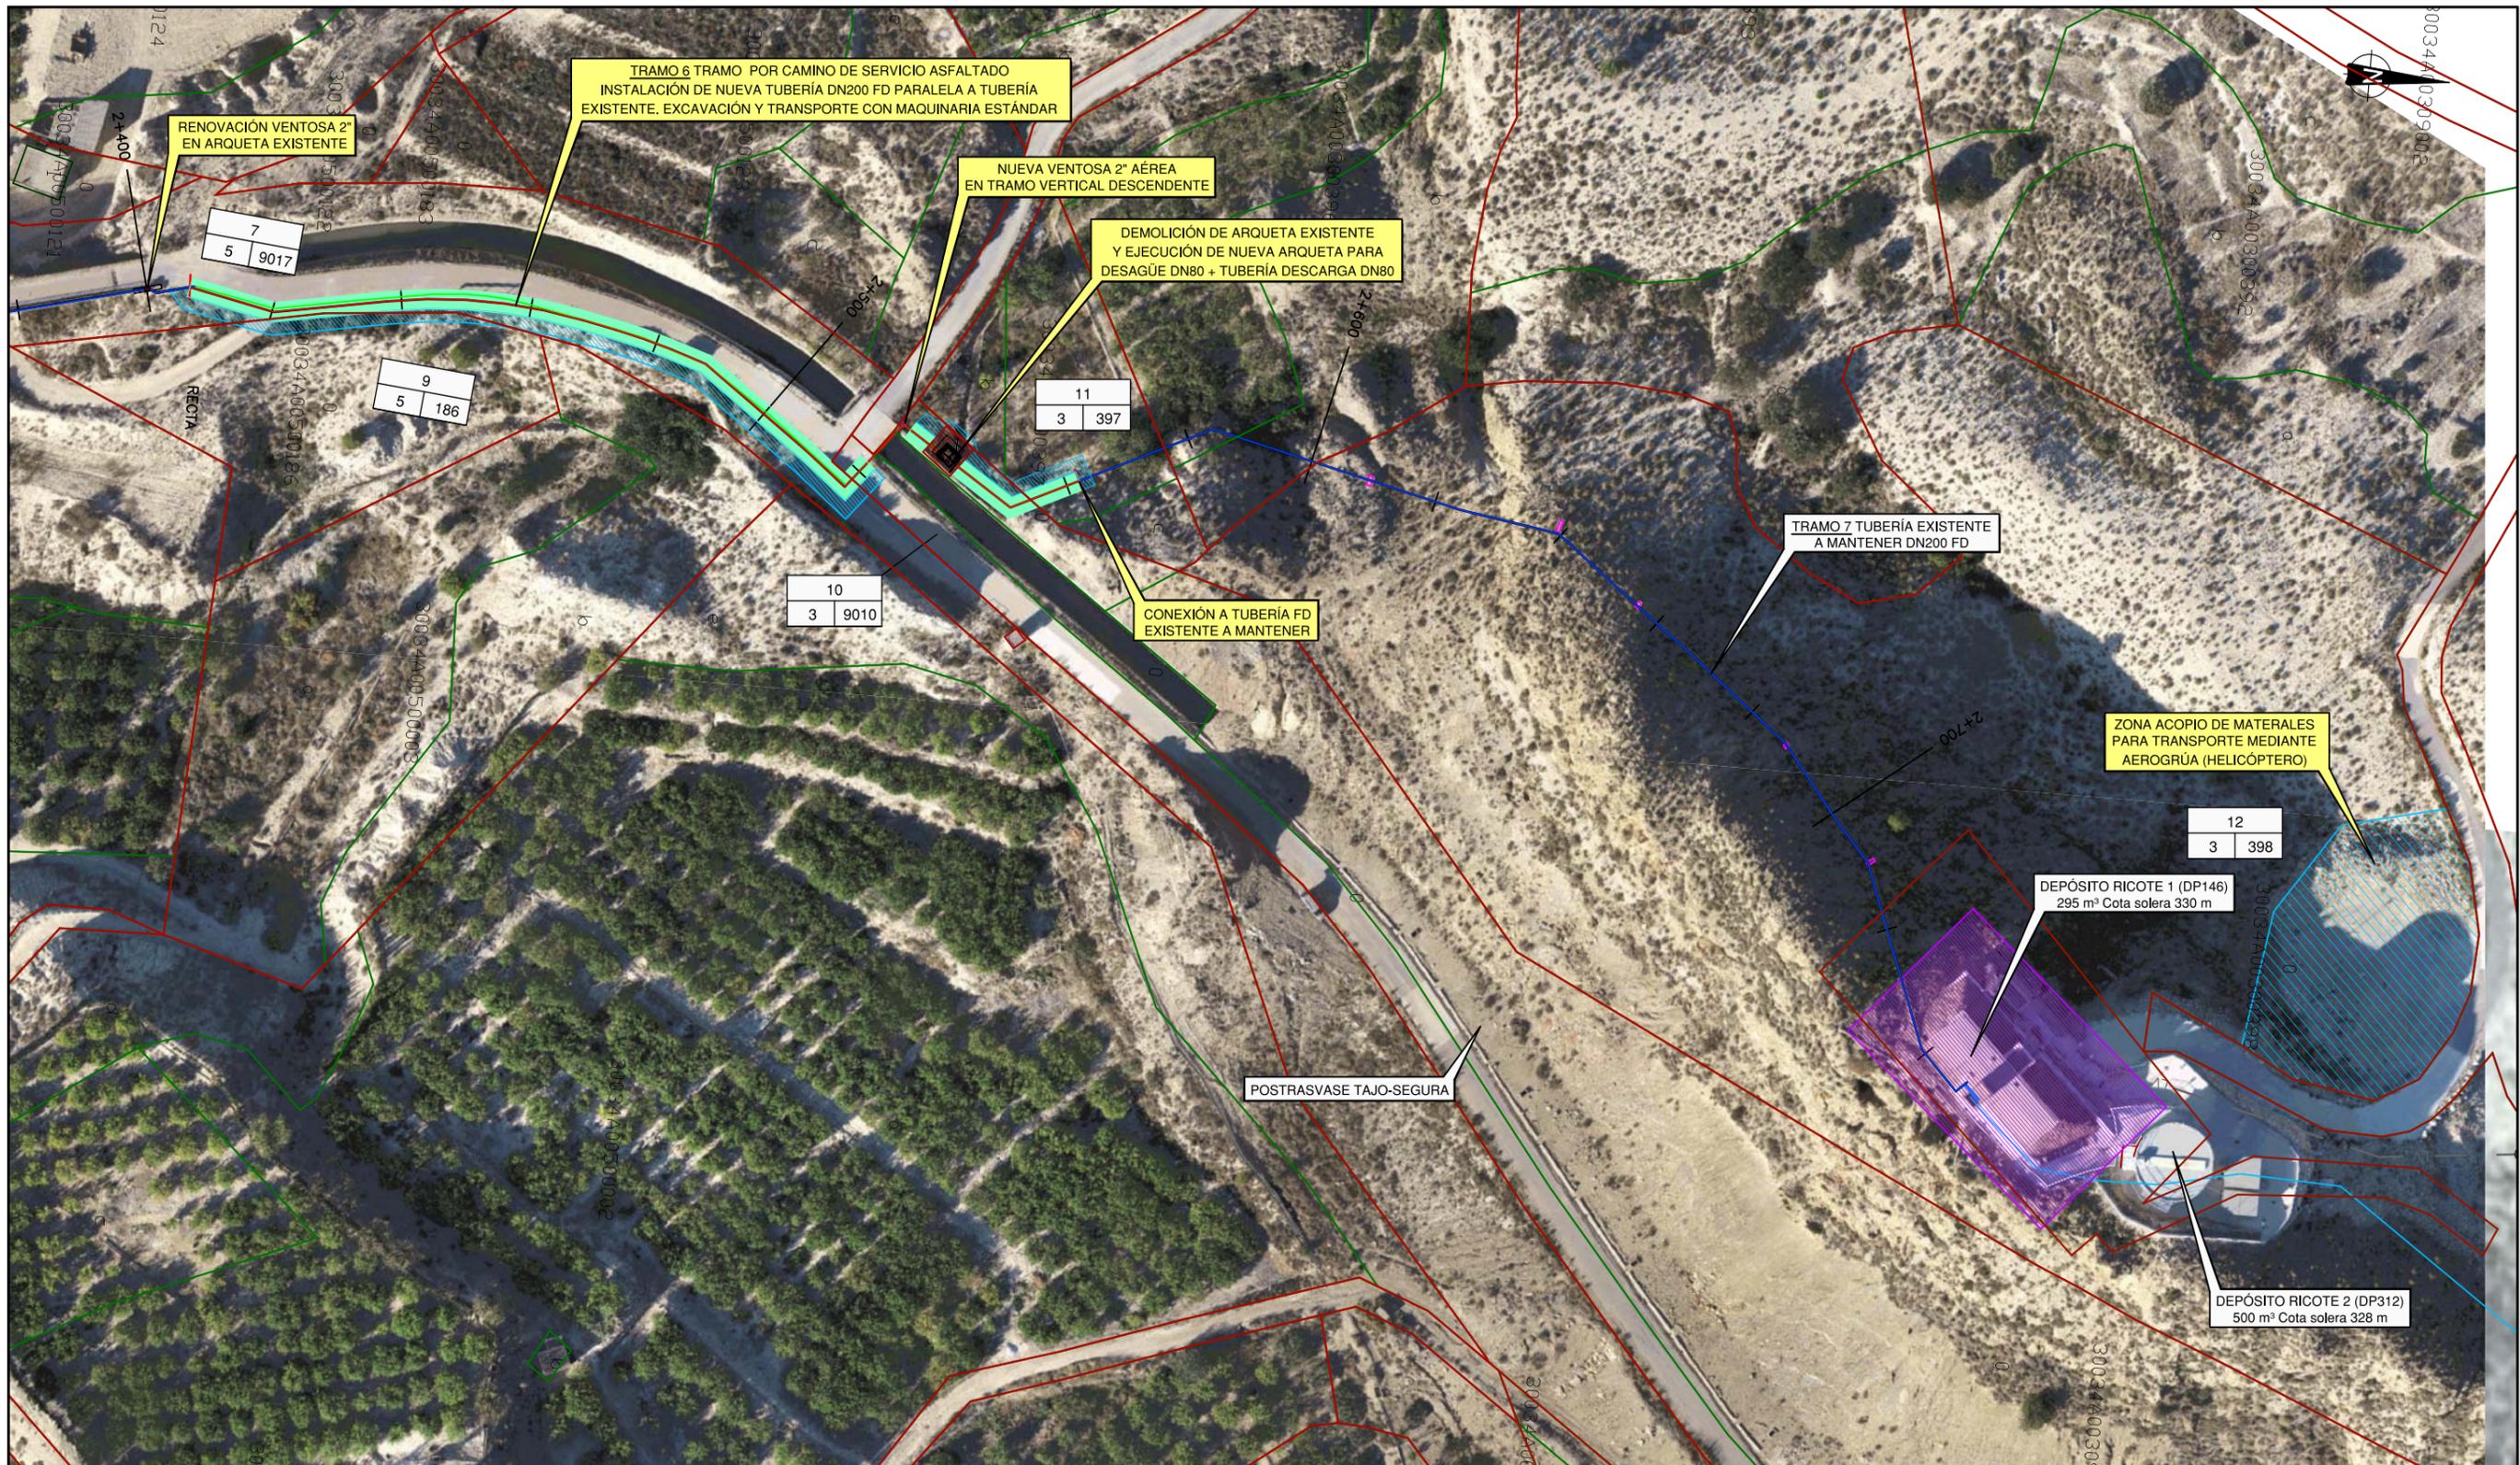

DISTRIBUCIÓN DE HOJAS

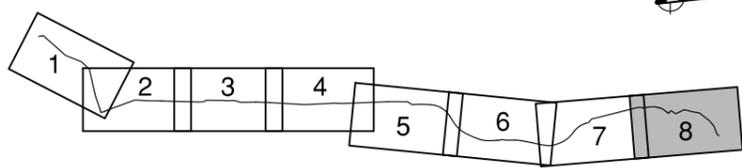


LEYENDA EXPROPIACIONES

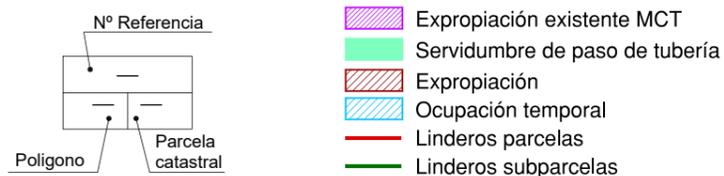


LEYENDA



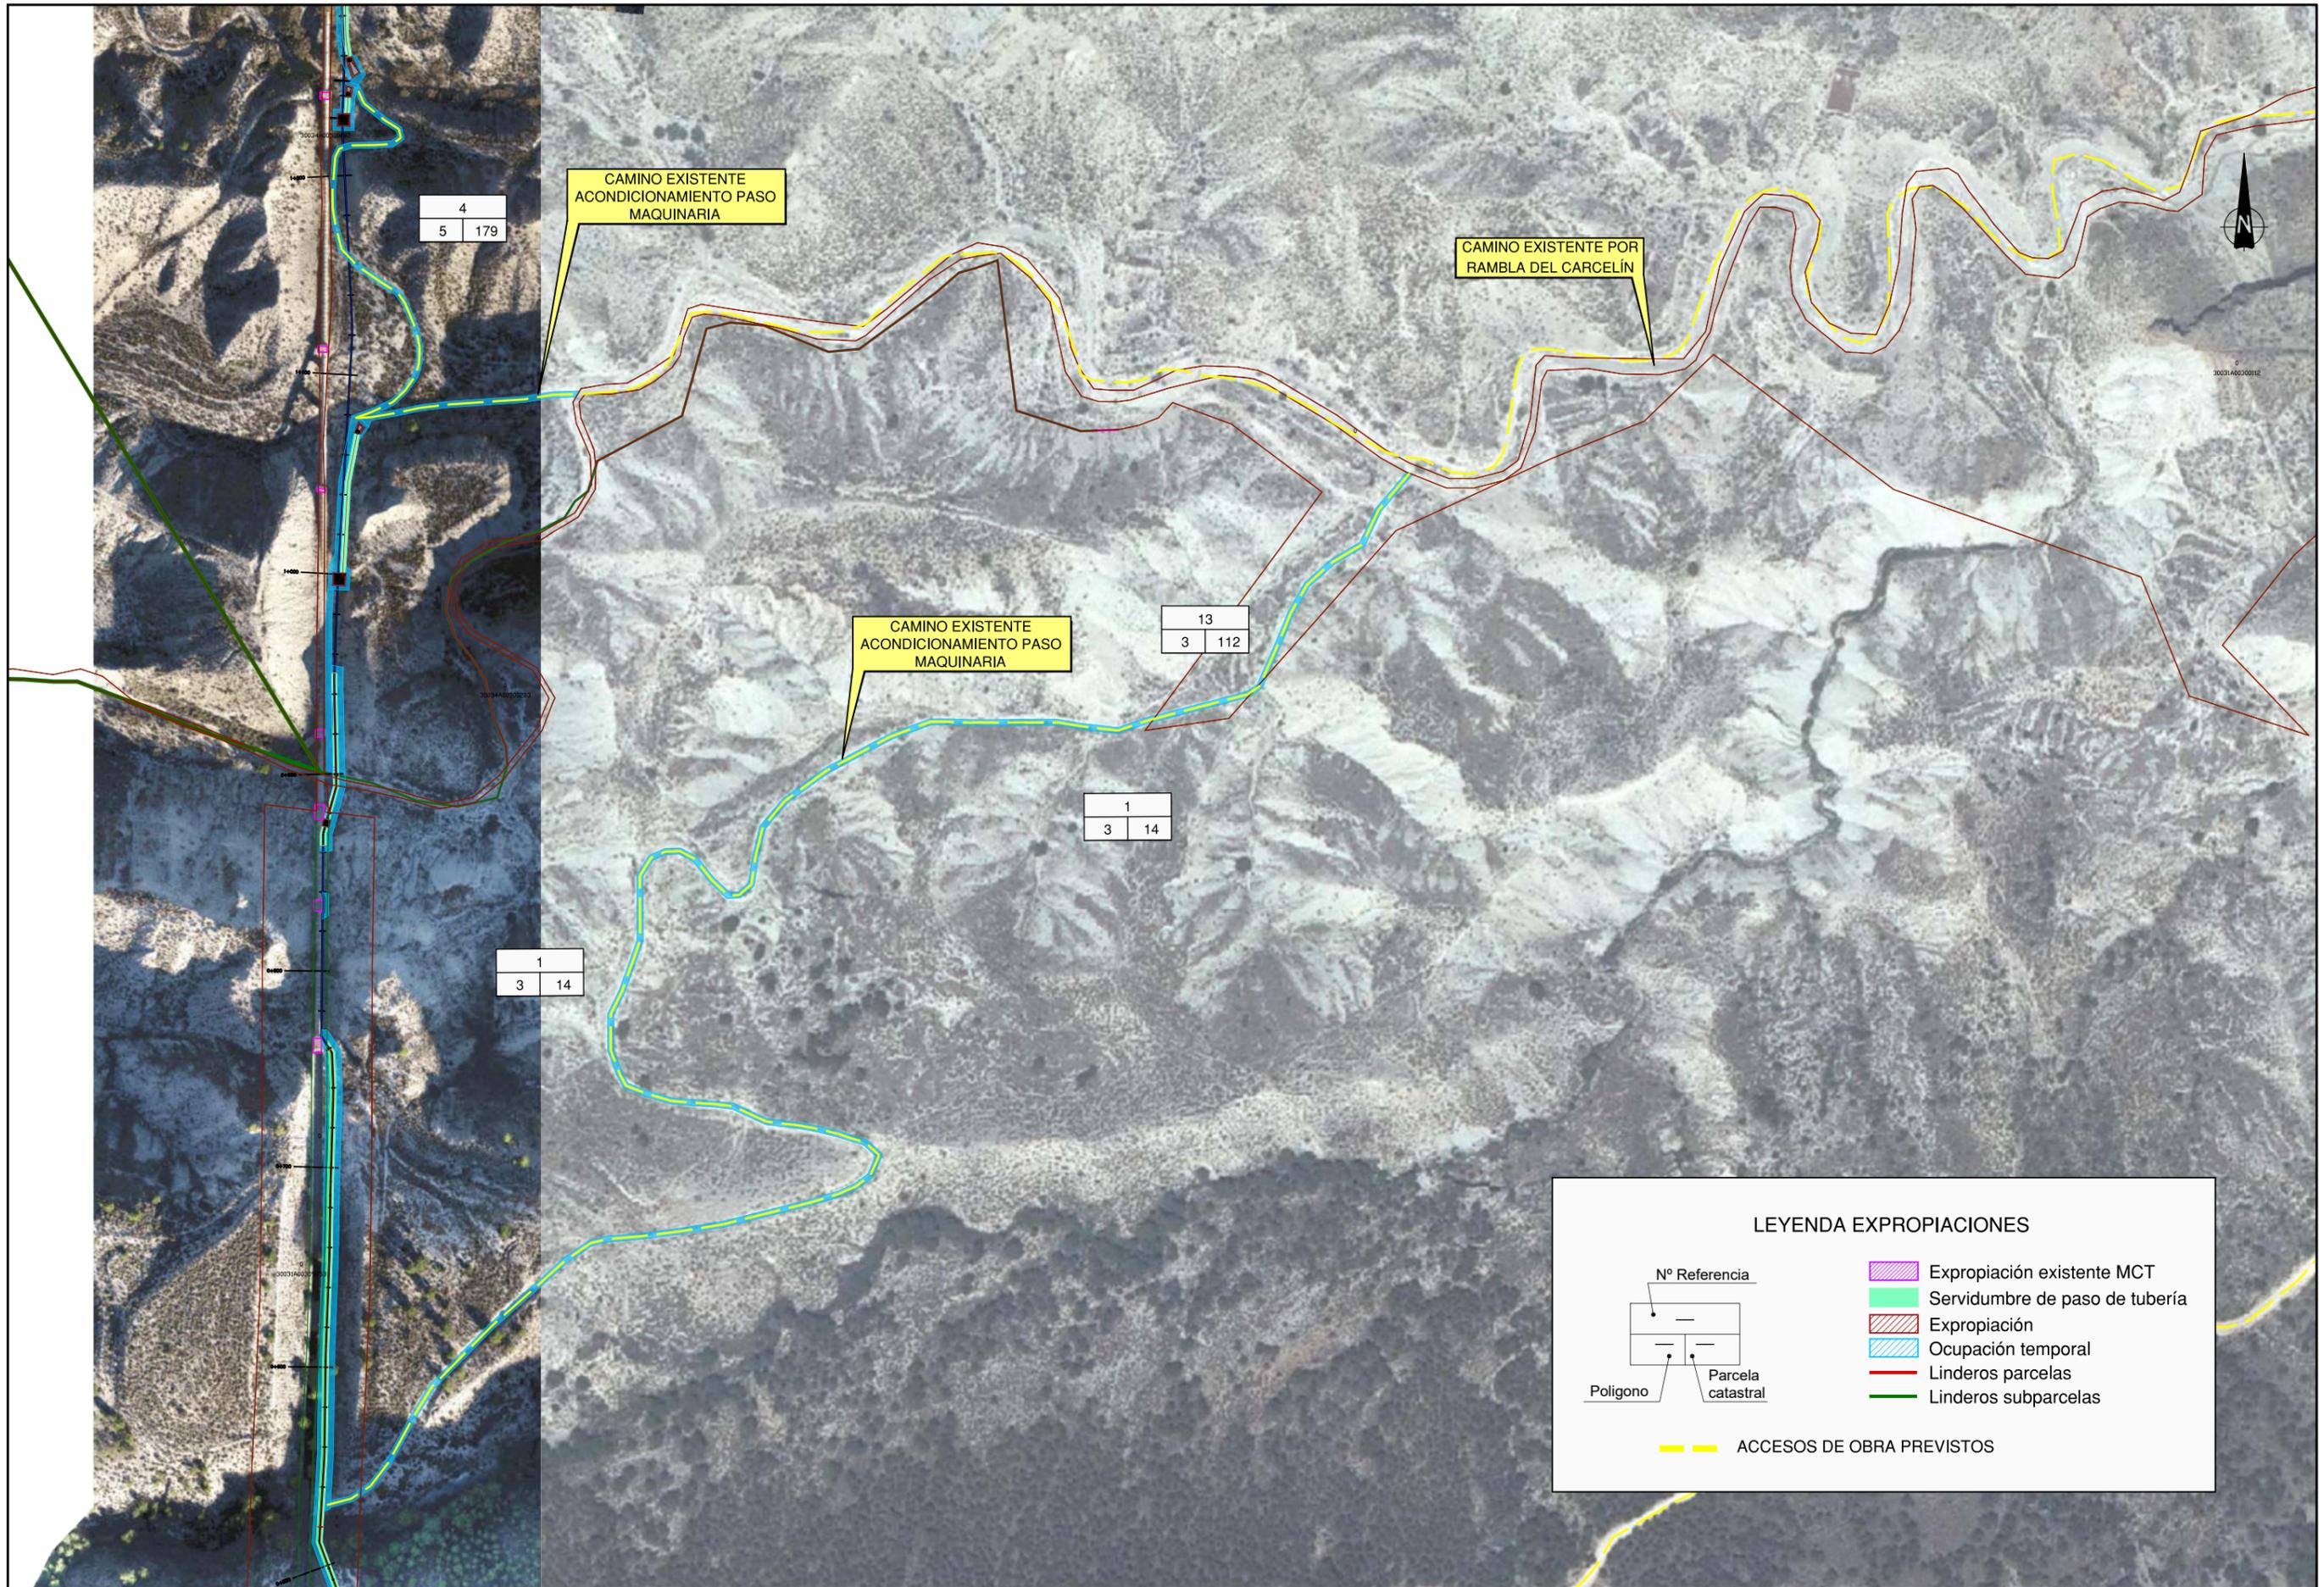

LEYENDA EXPROPIACIONES

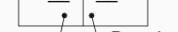	Expropiación existente MCT
	Servidumbre de paso de tubería
	Expropiación
	Ocupación temporal
	Linderos parcelas
	Linderos subparcelas

 ACCESOS DE OBRA PREVISTOS