


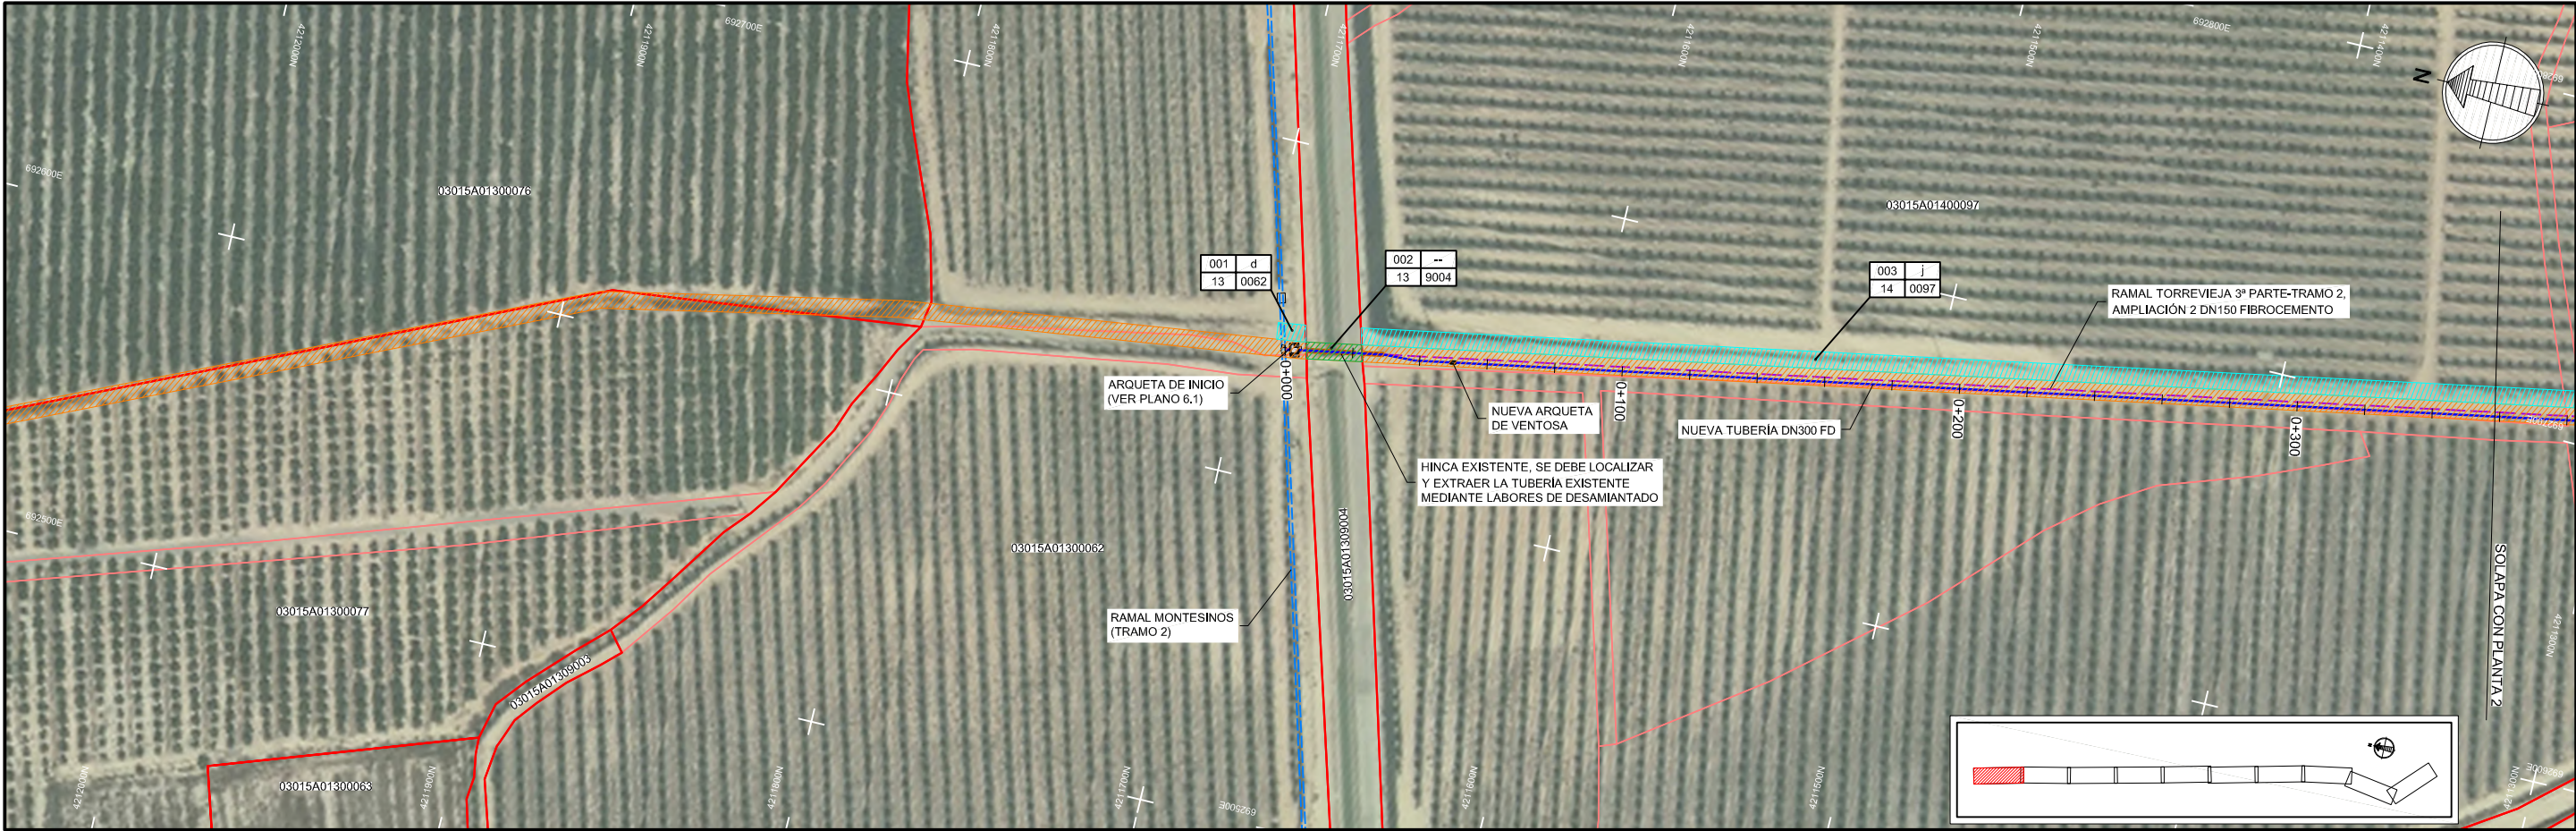

CONDUCCIÓN PROYECTADA

CONDUCCIÓN EXISTENTE

CONDUCCIÓN EXISTENTE

PARCELAS

1006902XH

Nº REFERENCIA

POLÍGONO

CONDUCCIÓN EXISTENTE

SUBPARCELAS

REFERENCIA CATASTRAL DE PARCELA AFECTADA

SUBPARCELA

PARCELA CATASTRAL

EXPROPIACIÓN PLENO DOMINIO

OCUPACIÓN TEMPORAL


SERVIDUMBRE

SERVIDUMBRE EXISTENTE CORRESPONDIENTE A MCT

EXPROPIACIÓN EXISTENTE CORRESPONDIENTE A MCT

EXPROPIACIÓN EXISTENTE DE OLEODUCTO

P:\6672\SR-PCT-P\2010000-V03.dwg

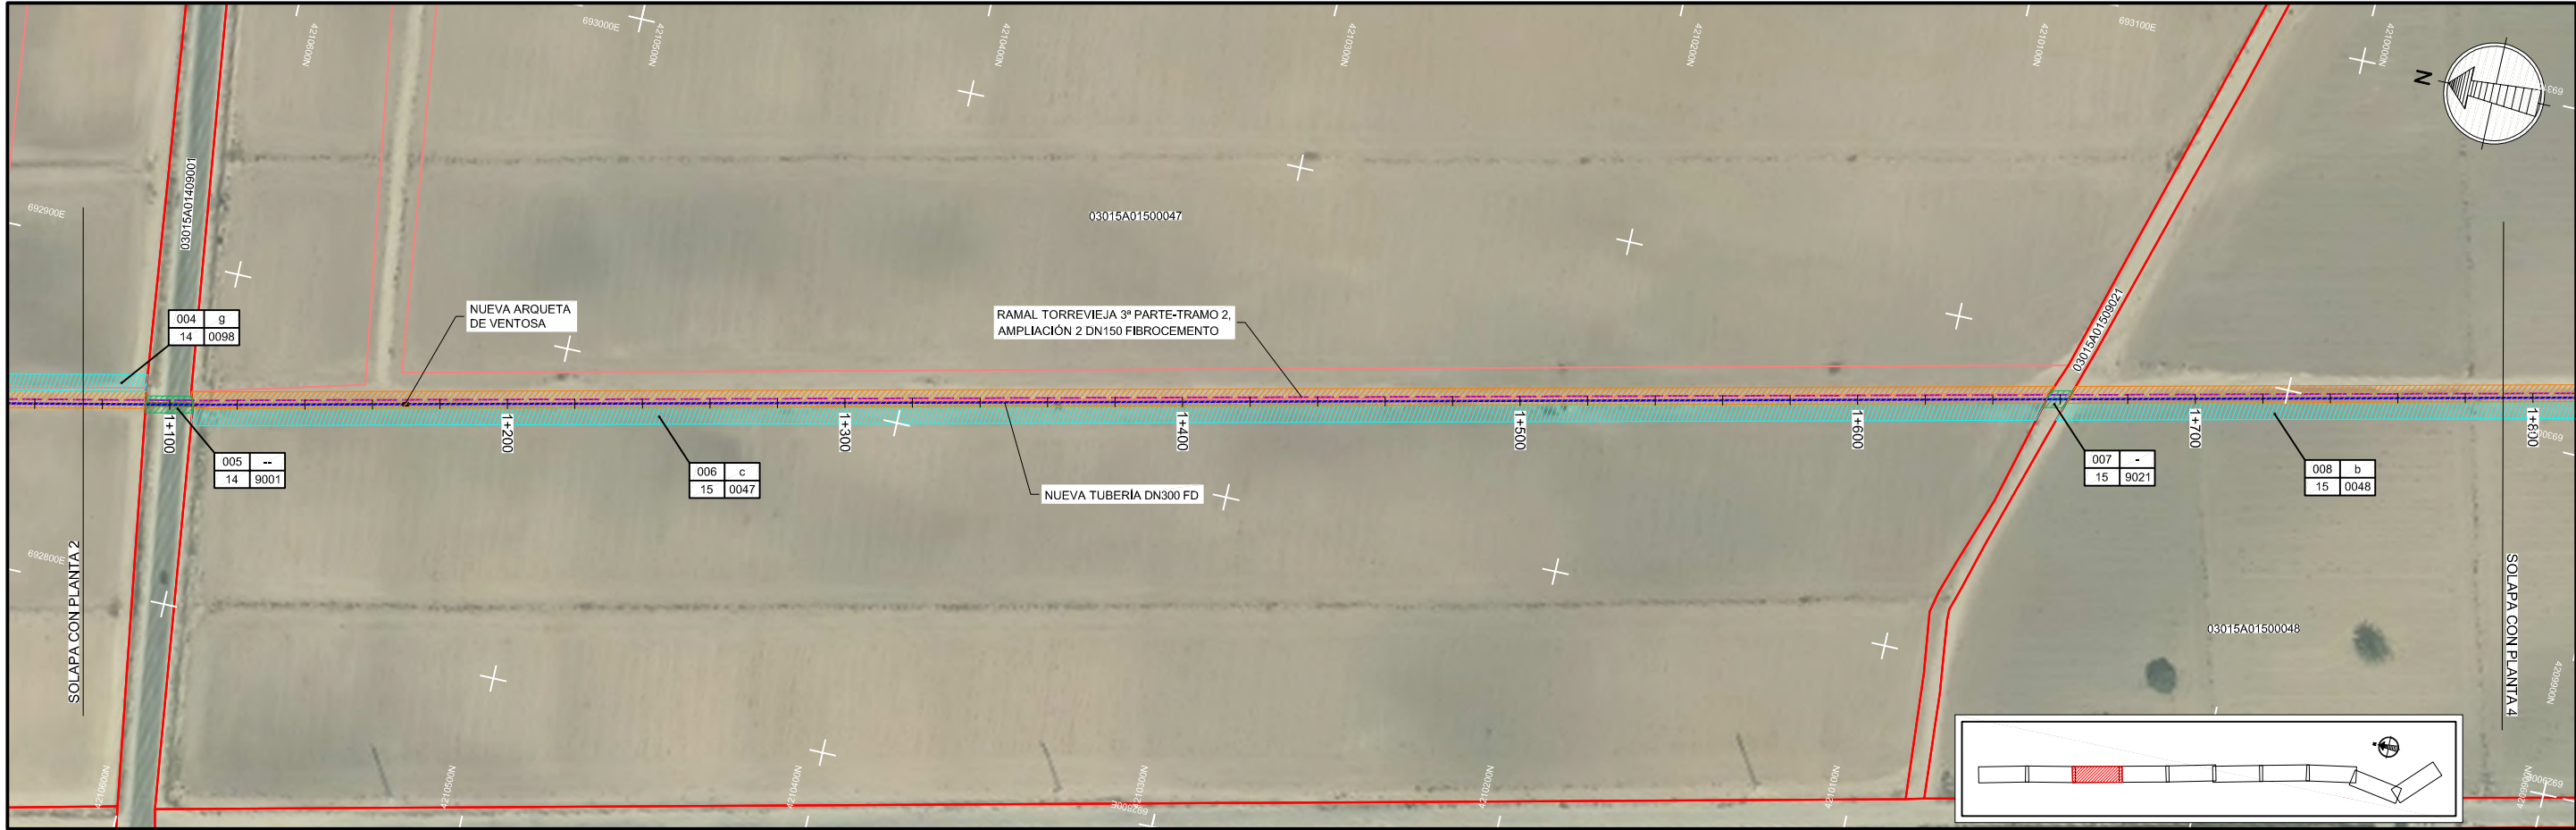

LEYENDA

CONDUCCIÓN PROYECTADA

CONDUCCIÓN EXISTENTE

CONDUCCIÓN EXISTENTE

PARCELAS

Nº REFERENCIA

POLÍGONO

CONDUCCIÓN EXISTENTE

CONDUCCIÓN EXISTENTE

SUBPARCELAS

REFERENCIA CATASTRAL DE PARCELA AFECTADA

SUBPARCELA

PARCELA CATASTRAL

EXPROPIACIÓN PLENO DOMINIO

OCUPACIÓN TEMPORAL

SERVIDUMBRE

SERVIDUMBRE EXISTENTE CORRESPONDIENTE A MCT

EXPROPIACIÓN EXISTENTE CORRESPONDIENTE A MCT

EXPROPIACIÓN EXISTENTE DE OLEODUCTO

PI567Z-L-SR-PCT-P12010000-V03.dwg



GOBIERNO DE ESPAÑA



VICEPRESIDENCIA TERCERA DEL GOBIERNO

MINISTERIO PARA LA TRANSICIÓN ECOLÓGICA Y EL RETO DEMOGRÁFICO



Mancomunidad de los Canales del Taibilla

Vº Bº DEL DIRECTOR

Fdo. Electrónicamente

Carlos Conradi Monner

EL DIRECTOR DEL PROYECTO

Fdo. Electrónicamente

Iván Domingo Ibáñez Nova

ING. AUTOR DEL PROYECTO

Fdo. Electrónicamente

Jorge Garrido Holgado

ICCP Nº Coleg. 34122



saitec engineering

TÍTULO

PROYECTO 02/23 DE RENOVACIÓN DEL RAMAL DE SAN MIGUEL DE SALINAS DESDE VISTABELLA (AC/VARIOS)

ESCALAS

0 5 10 20 30 40 m.

1:1.000

UNE A1 ORIGINALES


TÍTULO DEL PLANO.

EXPROPIACIONES PLANTAS

PLANO Nº

12.1

HOJA 3 DE 10

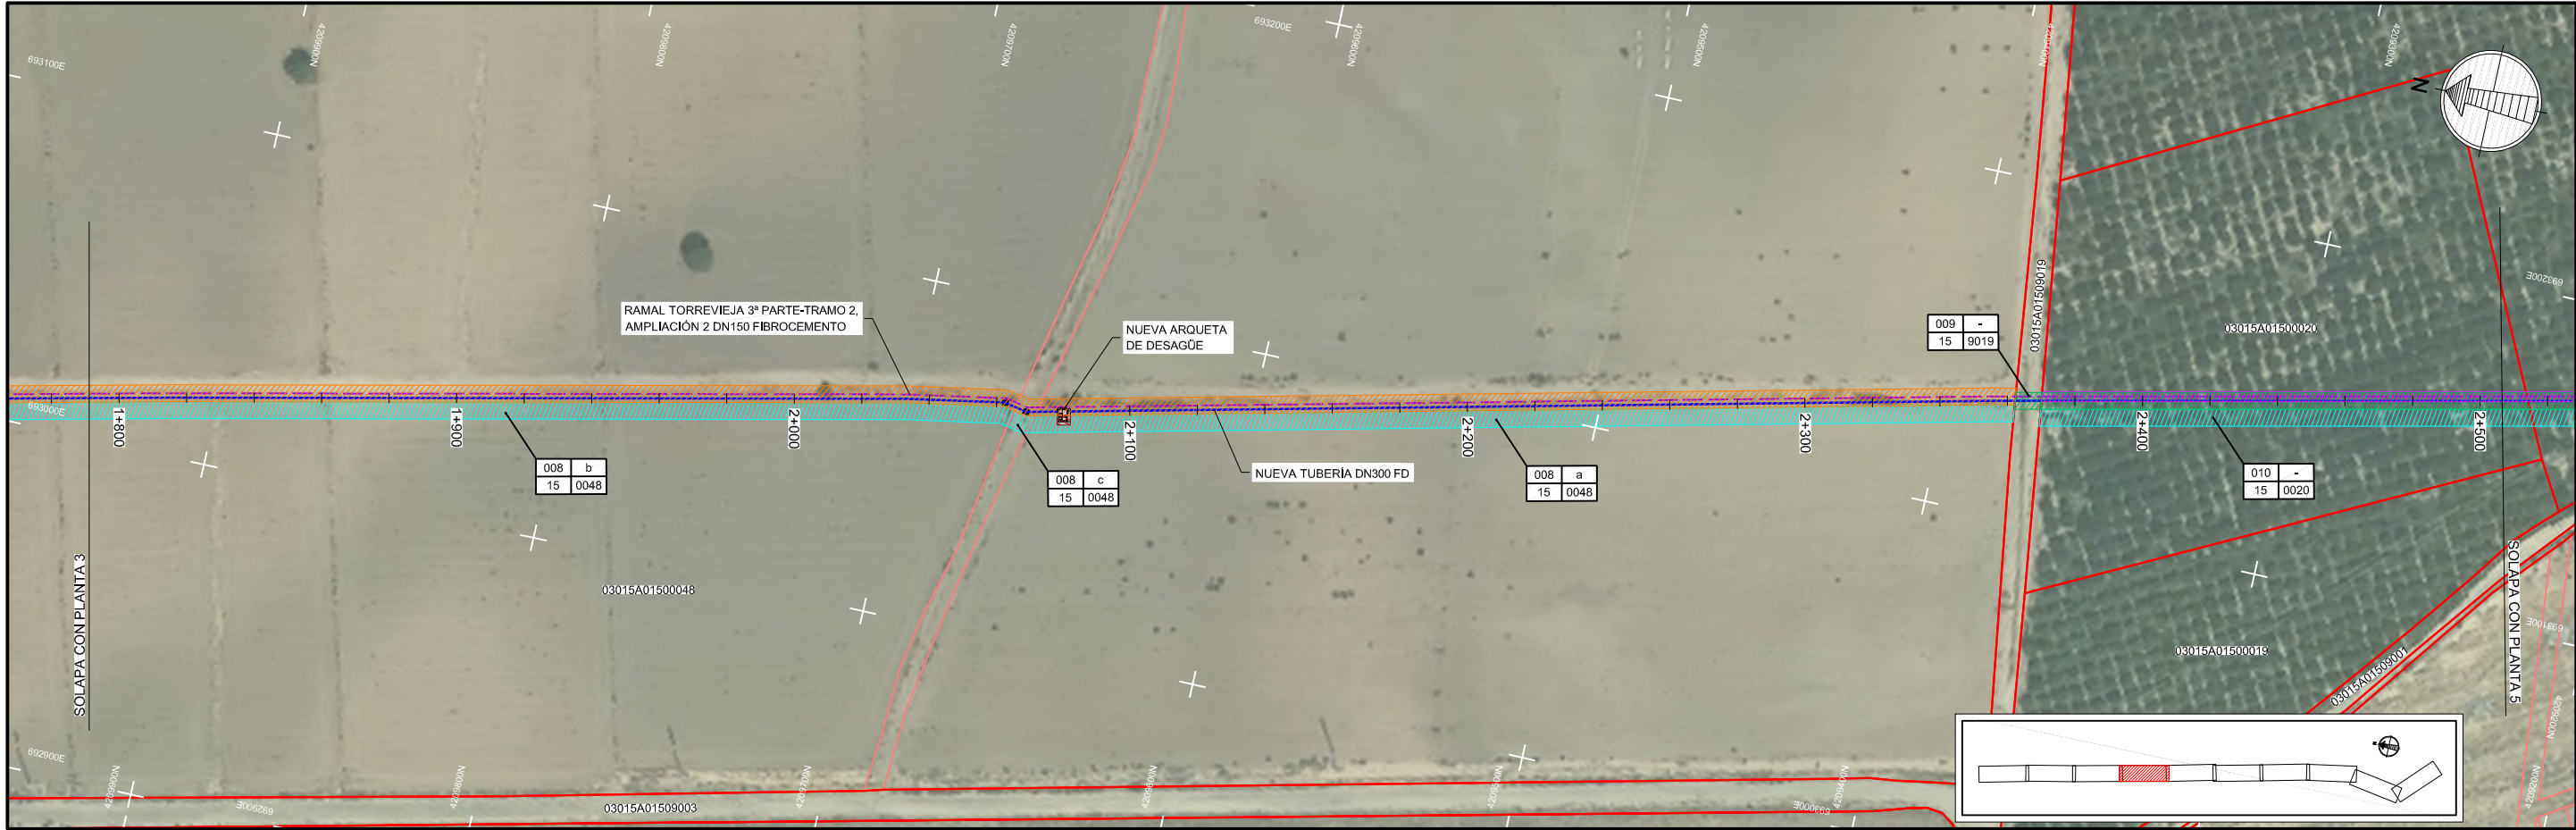

LEYENDA

	CONDUCCIÓN PROYECTADA		EXPROPIACIÓN PLENO DOMINIO				
	CONDUCCIÓN EXISTENTE		OCUPACIÓN TEMPORAL				
	CONDUCCIÓN EXISTENTE		SERVIDUMBRE				
	PARCELAS		SERVIDUMBRE EXISTENTE CORRESPONDIENTE A MCT				
	SUBPARCELAS		EXPROPIACIÓN EXISTENTE CORRESPONDIENTE A MCT				
1006902XH	REFERENCIA CATASTRAL DE PARCELA AFECTADA		EXPROPIACIÓN EXISTENTE DE OLEODUCTO				
Nº REFERENCIA	<table><tr><td>---</td><td>---</td></tr><tr><td>---</td><td>---</td></tr></table>	---	---	---	---	SUBPARCELA	
---	---						
---	---						
POLÍGONO	<table><tr><td>---</td><td>---</td></tr><tr><td>---</td><td>---</td></tr></table>	---	---	---	---	PARCELA CATASTRAL	
---	---						
---	---						

P1567ZL-SR-PCT-P12010000-V03.dwg



CONDUCCIÓN PROYECTADA

CONDUCCIÓN EXISTENTE

CONDUCCIÓN EXISTENTE

PARCELAS

1006902XH REFERENCIA CATASTRAL DE PARCELA AFECTADA

Nº REFERENCIA

POLÍGONO

SUBPARCELAS

PARCELA CATASTRAL

EXPROPIACIÓN PLENO DOMINIO

OCUPACIÓN TEMPORAL

SERVIDUMBRE

SERVIDUMBRE EXISTENTE CORRESPONDIENTE A MCT

EXPROPIACIÓN EXISTENTE CORRESPONDIENTE A MCT

EXPROPIACIÓN EXISTENTE DE OLEODUCTO


P1567Z-SR-PCT-P12010000-V03.dwg



LEYENDA

	CONDUCCIÓN PROYECTADA		EXPROPIACIÓN PLENO DOMINIO		
	CONDUCCIÓN EXISTENTE		OCUPACIÓN TEMPORAL		
	CONDUCCIÓN EXISTENTE		SERVIDUMBRE		
	PARCELAS		SERVIDUMBRE EXISTENTE CORRESPONDIENTE A MCT		
	SUBPARCELAS		EXPROPIACIÓN EXISTENTE CORRESPONDIENTE A MCT		
1006902XH	REFERENCIA CATASTRAL DE PARCELA AFECTADA		EXPROPIACIÓN EXISTENTE DE OLEODUCTO		
Nº REFERENCIA	<table><tr><td>---</td><td>---</td></tr></table>	---	---	SUBPARCELA	
---	---				
POLÍGONO	<table><tr><td>---</td><td>---</td></tr></table>	---	---	PARCELA CATASTRAL	
---	---				

P1567ZL-SR-PCT-P12010000-V03.dwg

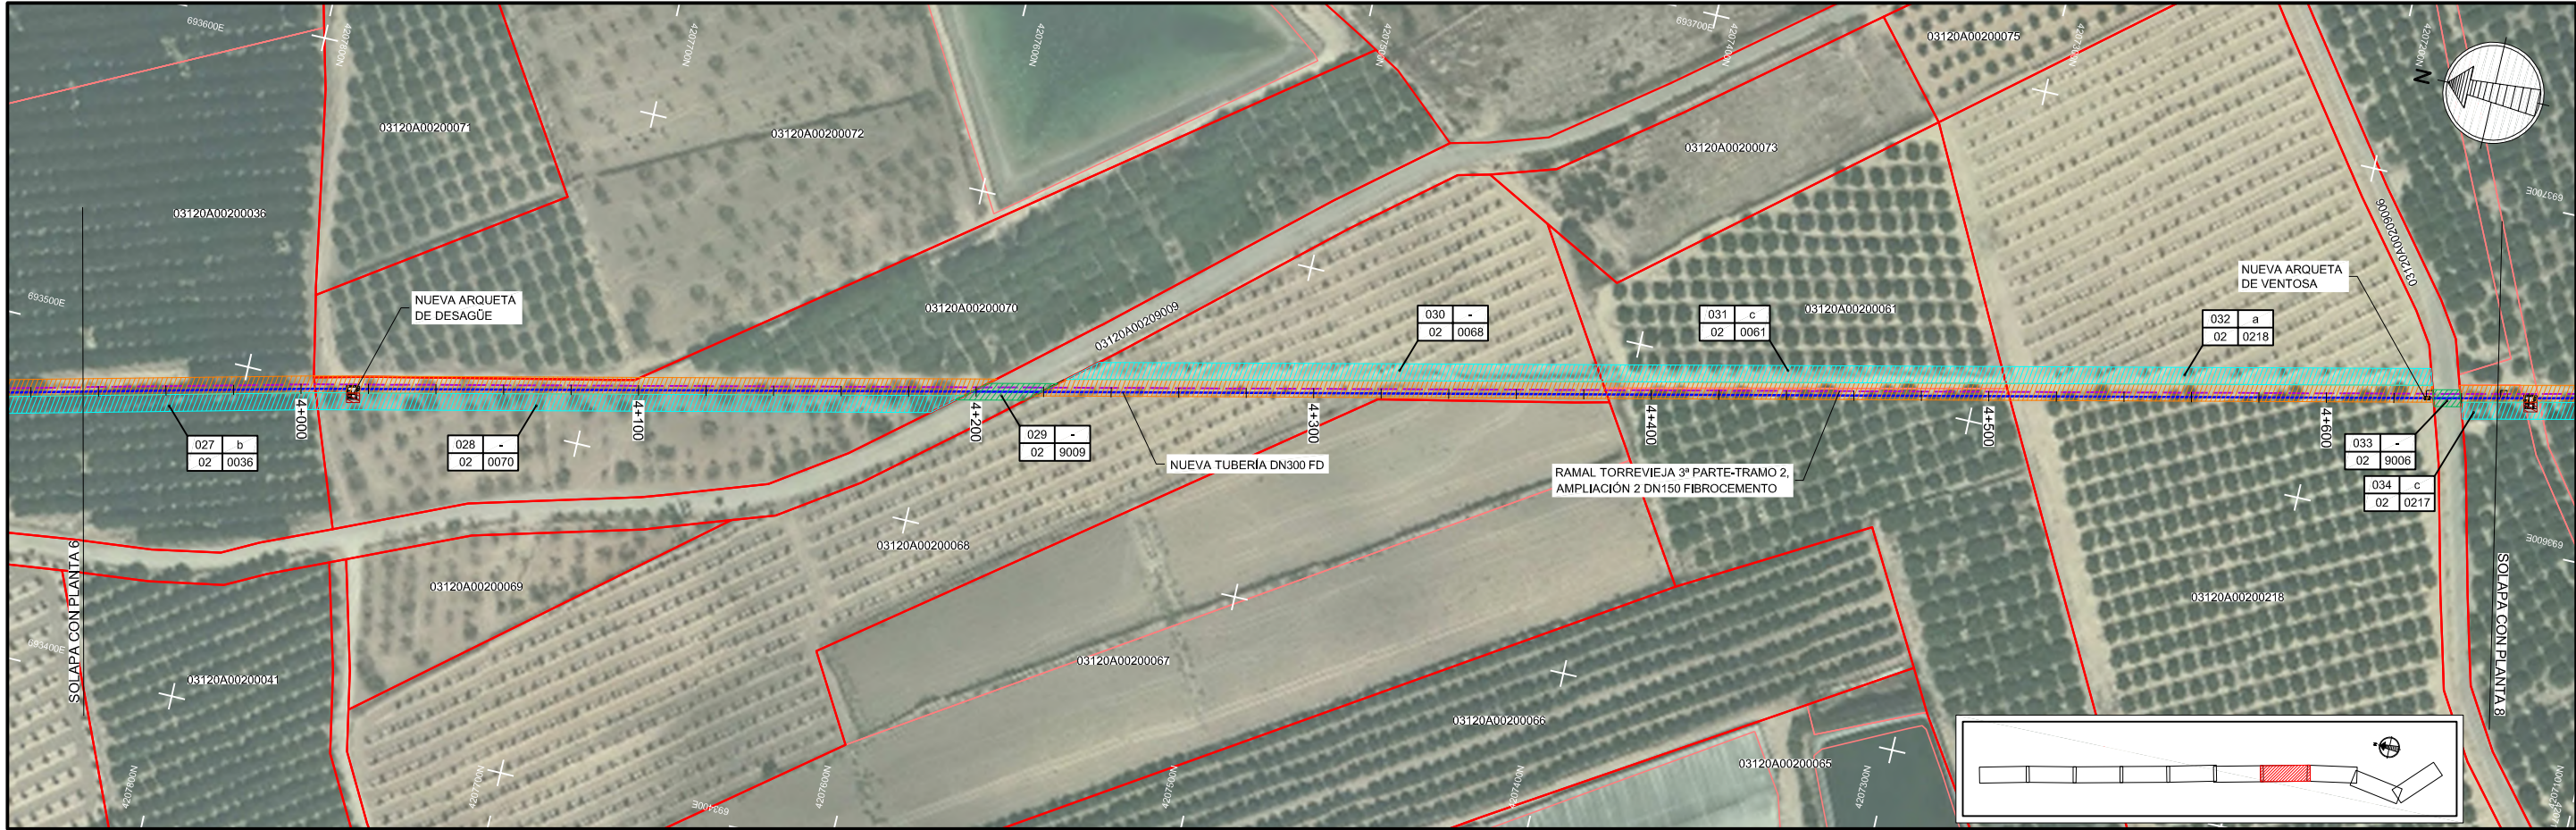

LEYENDA

	CONDUCCIÓN PROYECTADA		EXPROPIACIÓN PLENO DOMINIO				
	CONDUCCIÓN EXISTENTE		OCUPACIÓN TEMPORAL				
	CONDUCCIÓN EXISTENTE		SERVIDUMBRE				
	PARCELAS		SERVIDUMBRE EXISTENTE CORRESPONDIENTE A MCT				
	SUBPARCELAS		EXPROPIACIÓN EXISTENTE CORRESPONDIENTE A MCT				
1006902XH	REFERENCIA CATASTRAL DE PARCELA AFECTADA		EXPROPIACIÓN EXISTENTE DE OLEODUCTO				
Nº REFERENCIA	<table><tr><td>---</td><td>---</td></tr><tr><td>---</td><td>---</td></tr></table>	---	---	---	---	SUBPARCELA	
---	---						
---	---						
POLÍGONO	<table><tr><td>---</td><td>---</td></tr><tr><td>---</td><td>---</td></tr></table>	---	---	---	---	PARCELA CATASTRAL	
---	---						
---	---						

P1567Z\SR-PCT-P12010000-V03.dwg



CONDUCCIÓN PROYECTADA

CONDUCCIÓN EXISTENTE

CONDUCCIÓN EXISTENTE

PARCELAS

Nº REFERENCIA

POLÍGONO

CONDUCCIÓN EXISTENTE

SUBPARCELAS

REFERENCIA CATASTRAL DE PARCELA AFECTADA

SUBPARCELA

PARCELA CATASTRAL

EXPROPIACIÓN PLENO DOMINIO

OCUPACIÓN TEMPORAL


SERVIDUMBRE

SERVIDUMBRE EXISTENTE CORRESPONDIENTE A MCT

EXPROPIACIÓN EXISTENTE CORRESPONDIENTE A MCT

EXPROPIACIÓN EXISTENTE DE OLEODUCTO

P1567ZL-SR-PCT-P12010000-V03.dwg

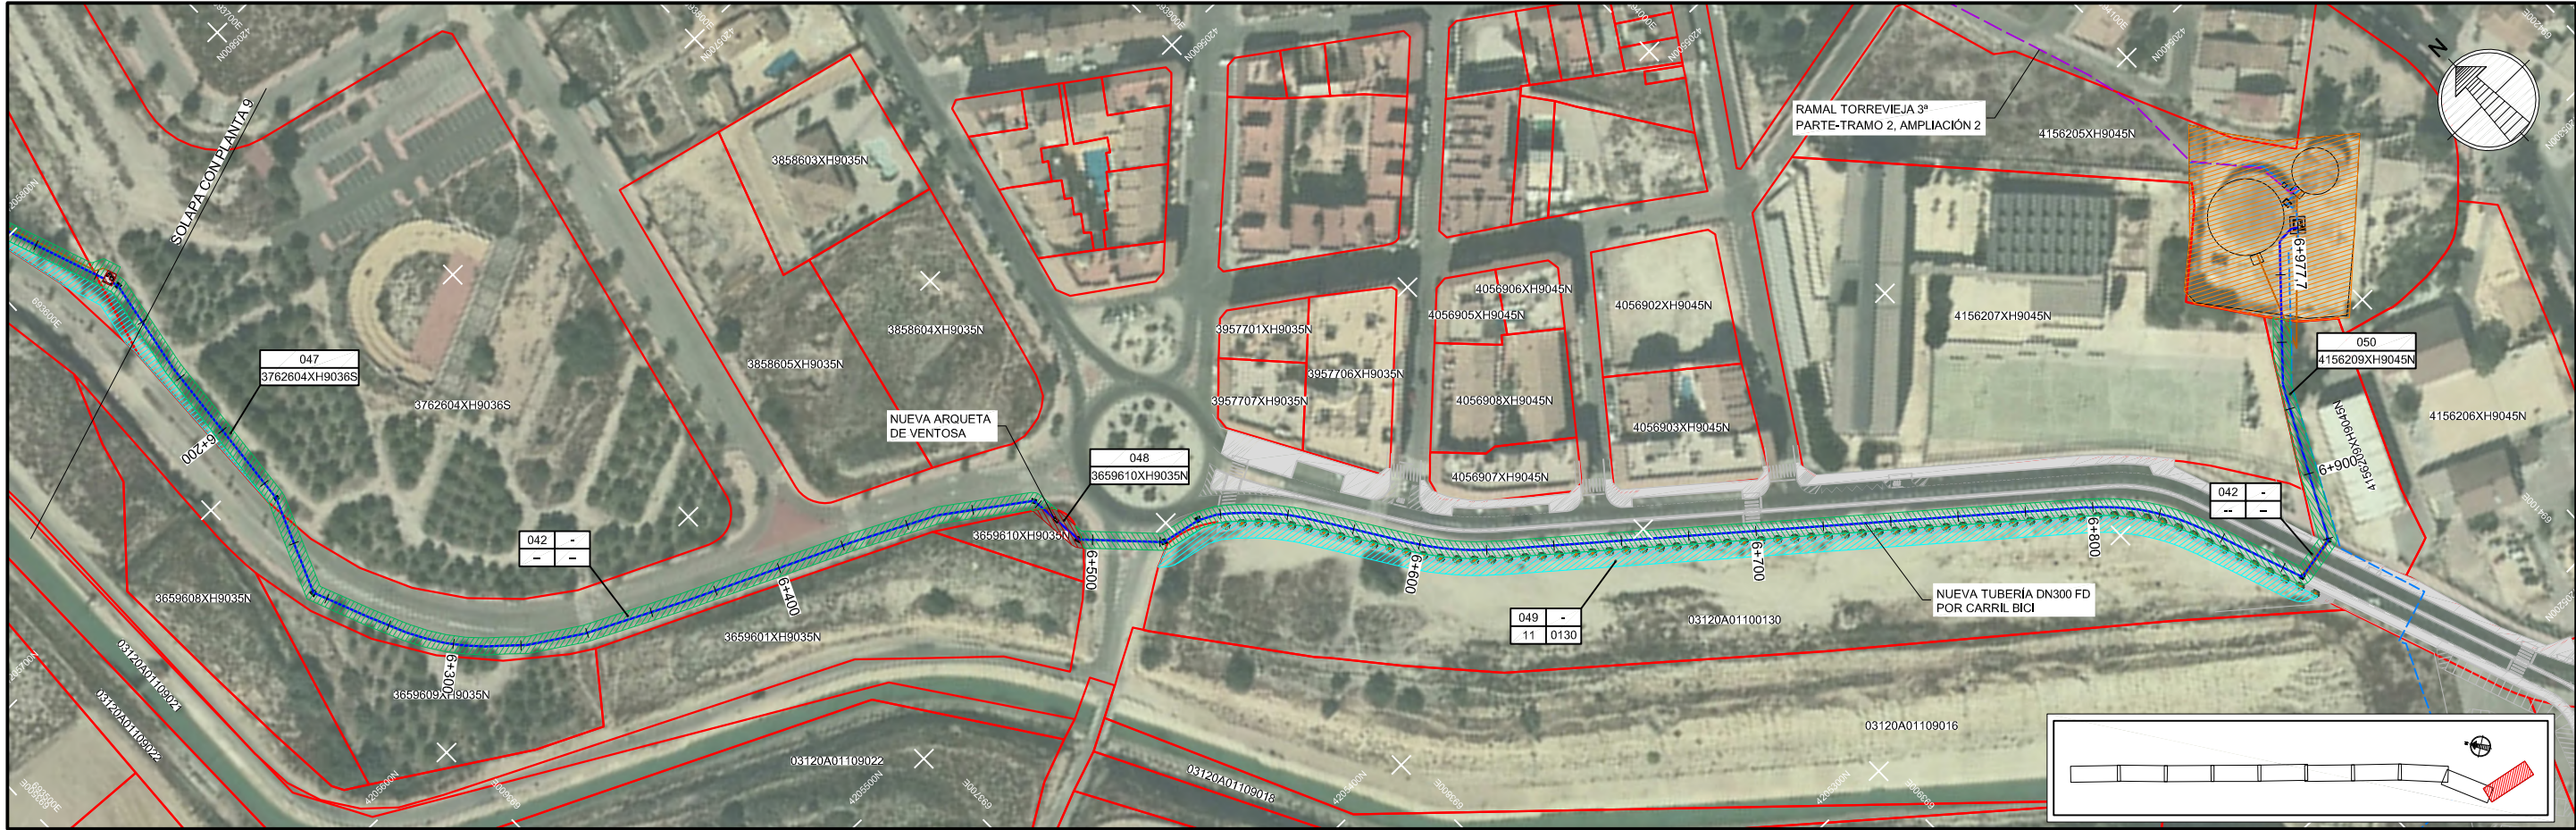

LEYENDA

	CONDUCCIÓN PROYECTADA		EXPROPIACIÓN PLENO DOMINIO
	CONDUCCIÓN EXISTENTE		OCUPACIÓN TEMPORAL
	CONDUCCIÓN EXISTENTE		SERVIDUMBRE
	PARCELAS		SERVIDUMBRE EXISTENTE CORRESPONDIENTE A MCT
	SUBPARCELAS		EXPROPIACIÓN EXISTENTE CORRESPONDIENTE A MCT
	PARCELA CATASTRAL		EXPROPIACIÓN EXISTENTE DE OLEODUCTO

Nº REFERENCIA: 1006902XH

REFERENCIA CATASTRAL DE PARCELA AFECTADA

Nº REFERENCIA	SUBPARCELA
POLÍGONO	PARCELA CATASTRAL

P:\6672\SR-PCT-P\2010000\003.dwg