




SECCIÓN TIPO 1. PROPUESTA PARA TRAZADO POR VIAL EXISTENTE


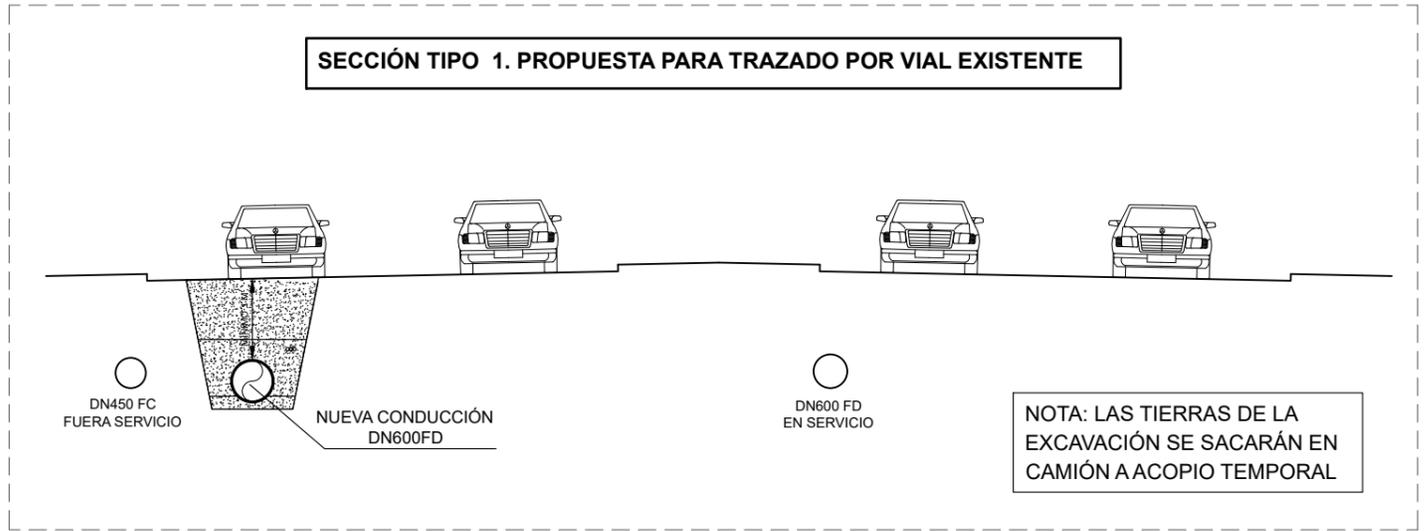


SECCIÓN TIPO 2. PROPUESTA PARA TRAZADO CON PARALELISMO A TUBERÍAS MCT EN SERVICIO

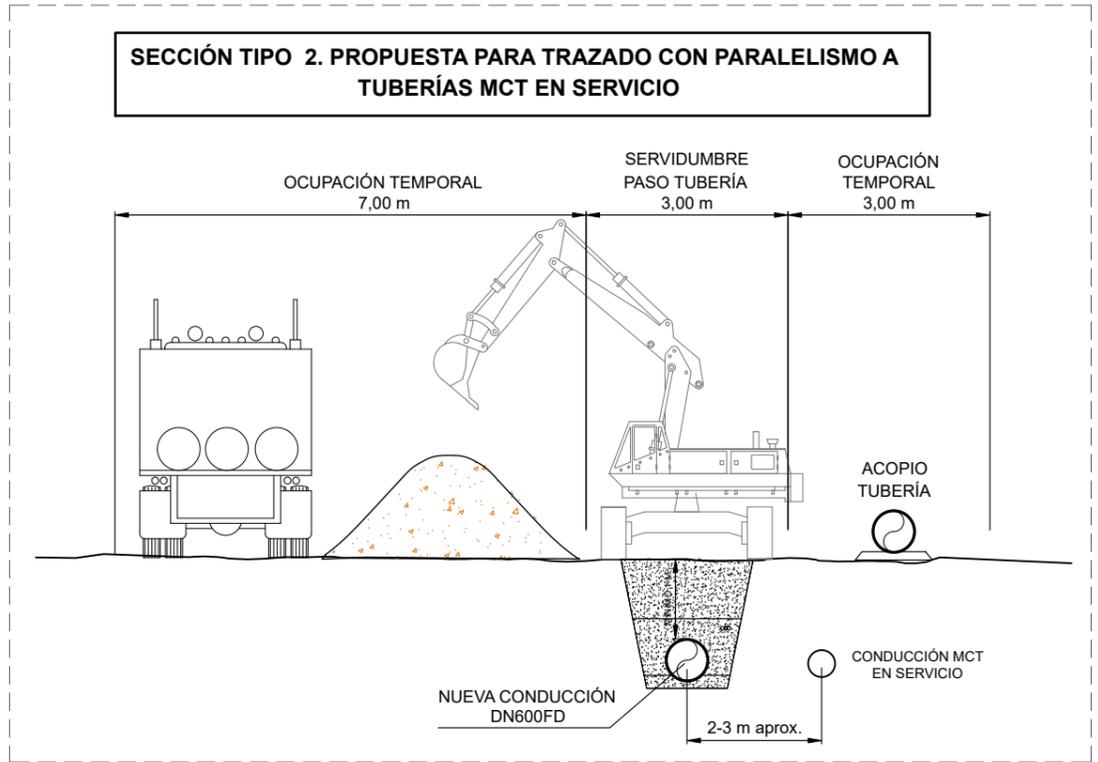

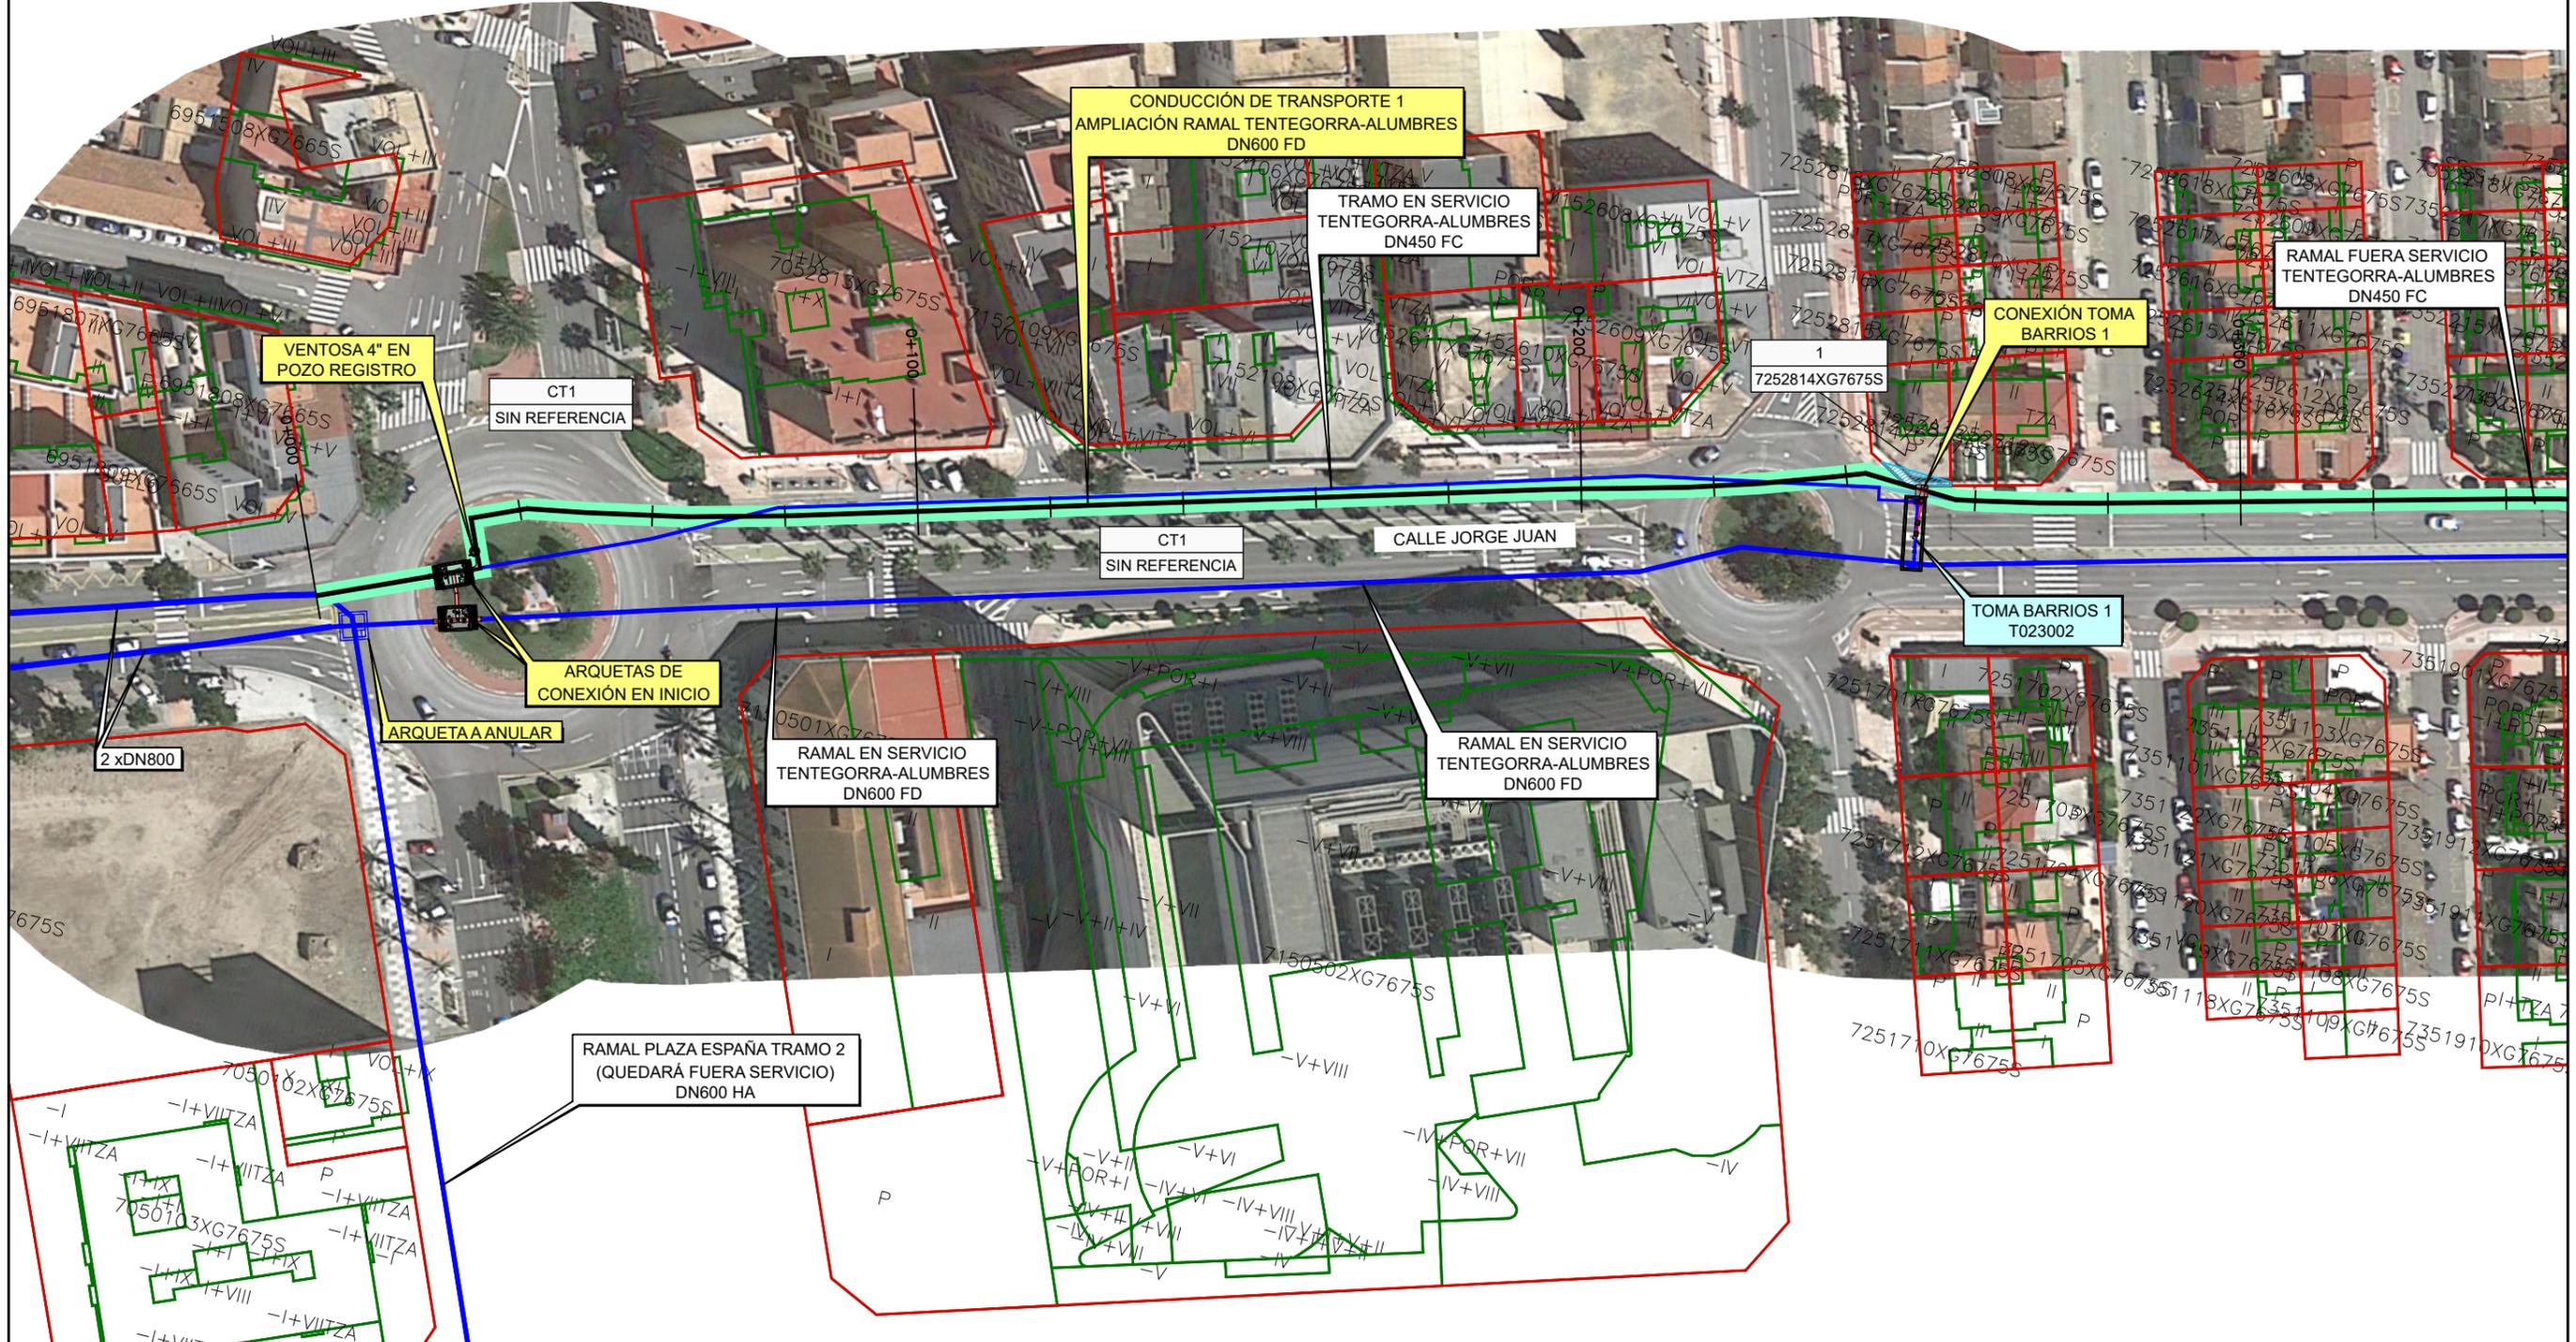



DISTRIBUCIÓN DE HOJAS

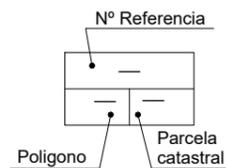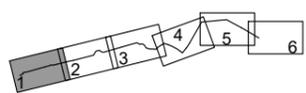

- Expropiación existente MCT
- Servidumbre de paso de tubería
- Expropiación
- Ocupación temporal
- Linderos parcelas
- Linderos subparcelas

LEYENDA

- CONDUCCIONES PROYECTADAS
- CONDUCCIONES MCT EN SERVICIO
- COND. MCT FUERA DE SERVICIO
- INFRAESTRUCTURAS EXISTENTES
- ACTUACIONES PROYECTADAS

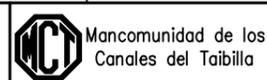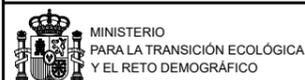

Vº Bº EL DIRECTOR
Carlos Conradi Monner

LA ING. DIRECTORA DEL PROYECTO
Mª del Mar Reventós Martínez

EL ING. AUTOR DEL PROYECTO
David Yuste Martín
ICCP N° cblegiado 18527

EMPRESA CONSULTORA
INATE


TÍTULO
PROYECTO DE AMPLIACIÓN DEL SISTEMA
TENTEGORRA-ALUMBRES. FASE 1 (MU/CARTAGENA)

ESCALA DE ORIGINALES
1:1000
UNE A3 ORIGINALS



DESIGNACION
EXPROPIACIONES
CONDUCCIÓN DE TRANSPORTE 1

FECHA
JUNIO
2024

PLANO Nº
1
HOJA 1 DE 6

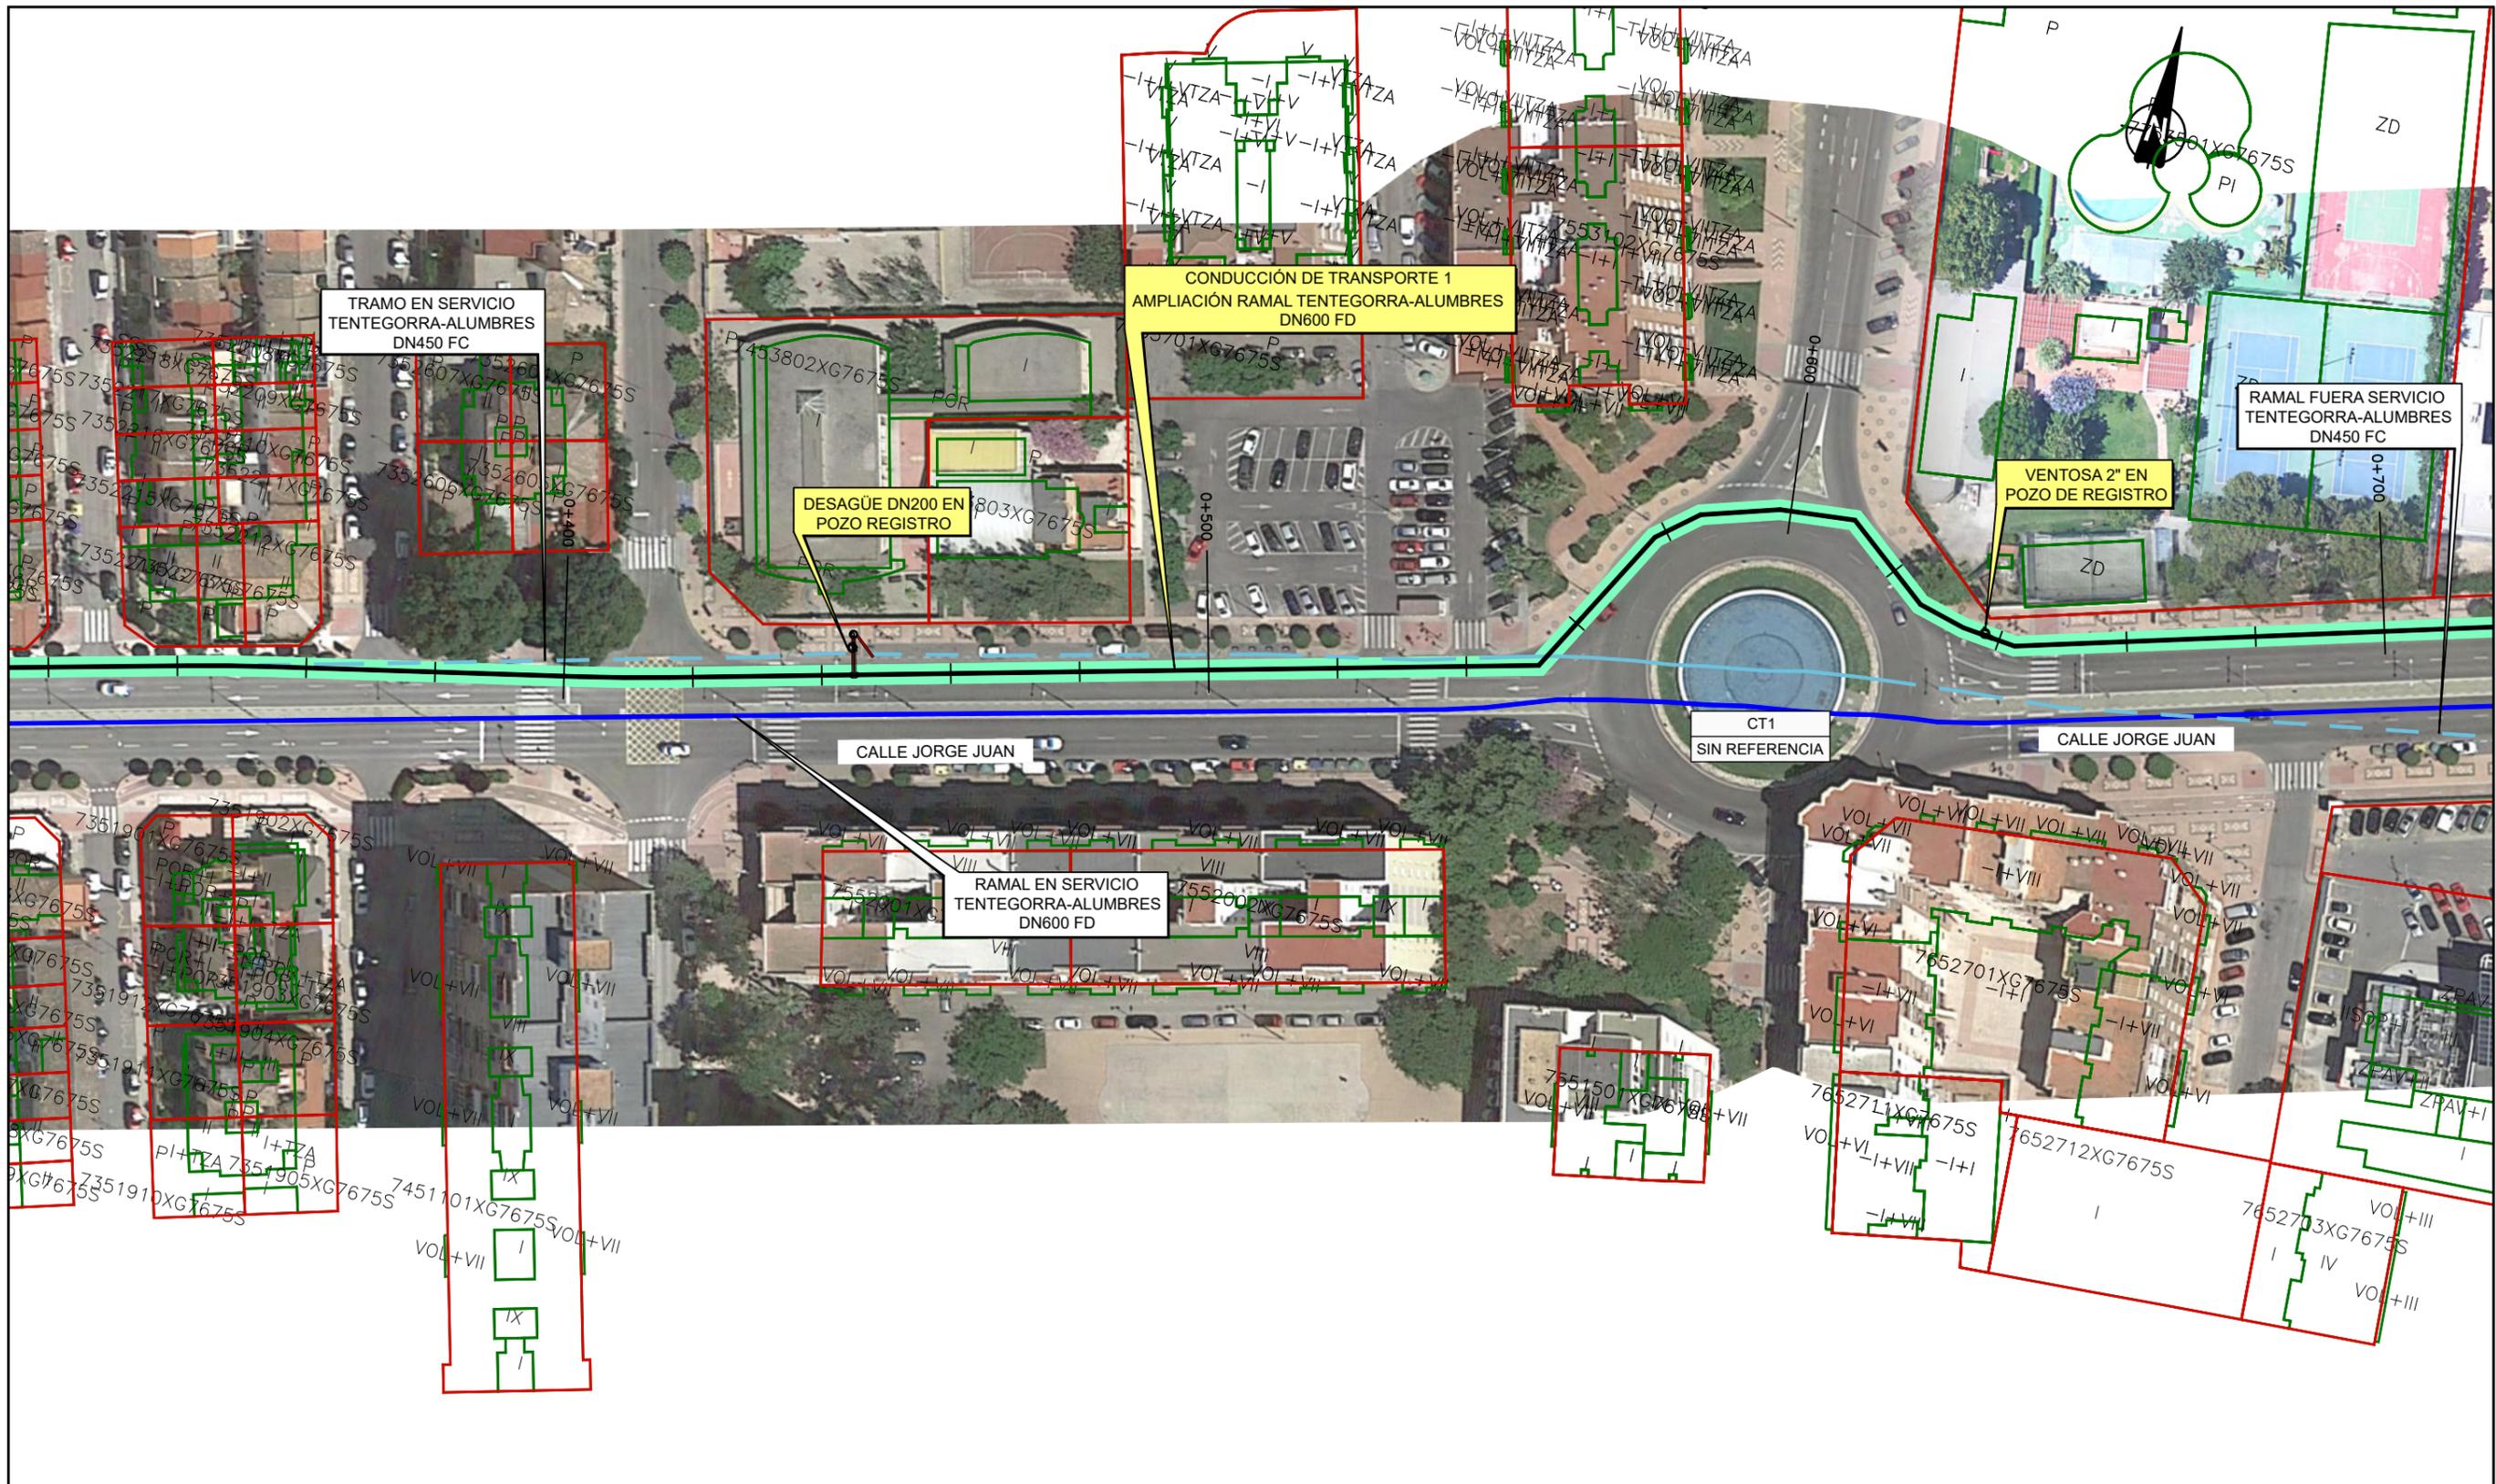


DISTRIBUCIÓN DE HOJAS

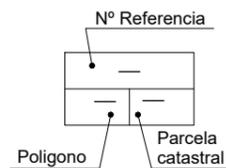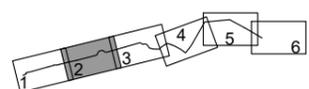



- Expropiación existente MCT
- Servidumbre de paso de tubería
- Expropiación
- Ocupación temporal
- Linderos parcelas
- Linderos subparcelas

LEYENDA

- CONDUCCIONES PROYECTADAS
- CONDUCCIONES MCT EN SERVICIO
- COND. MCT FUERA DE SERVICIO
- INFRAESTRUCTURAS EXISTENTES
- ACTUACIONES PROYECTADAS

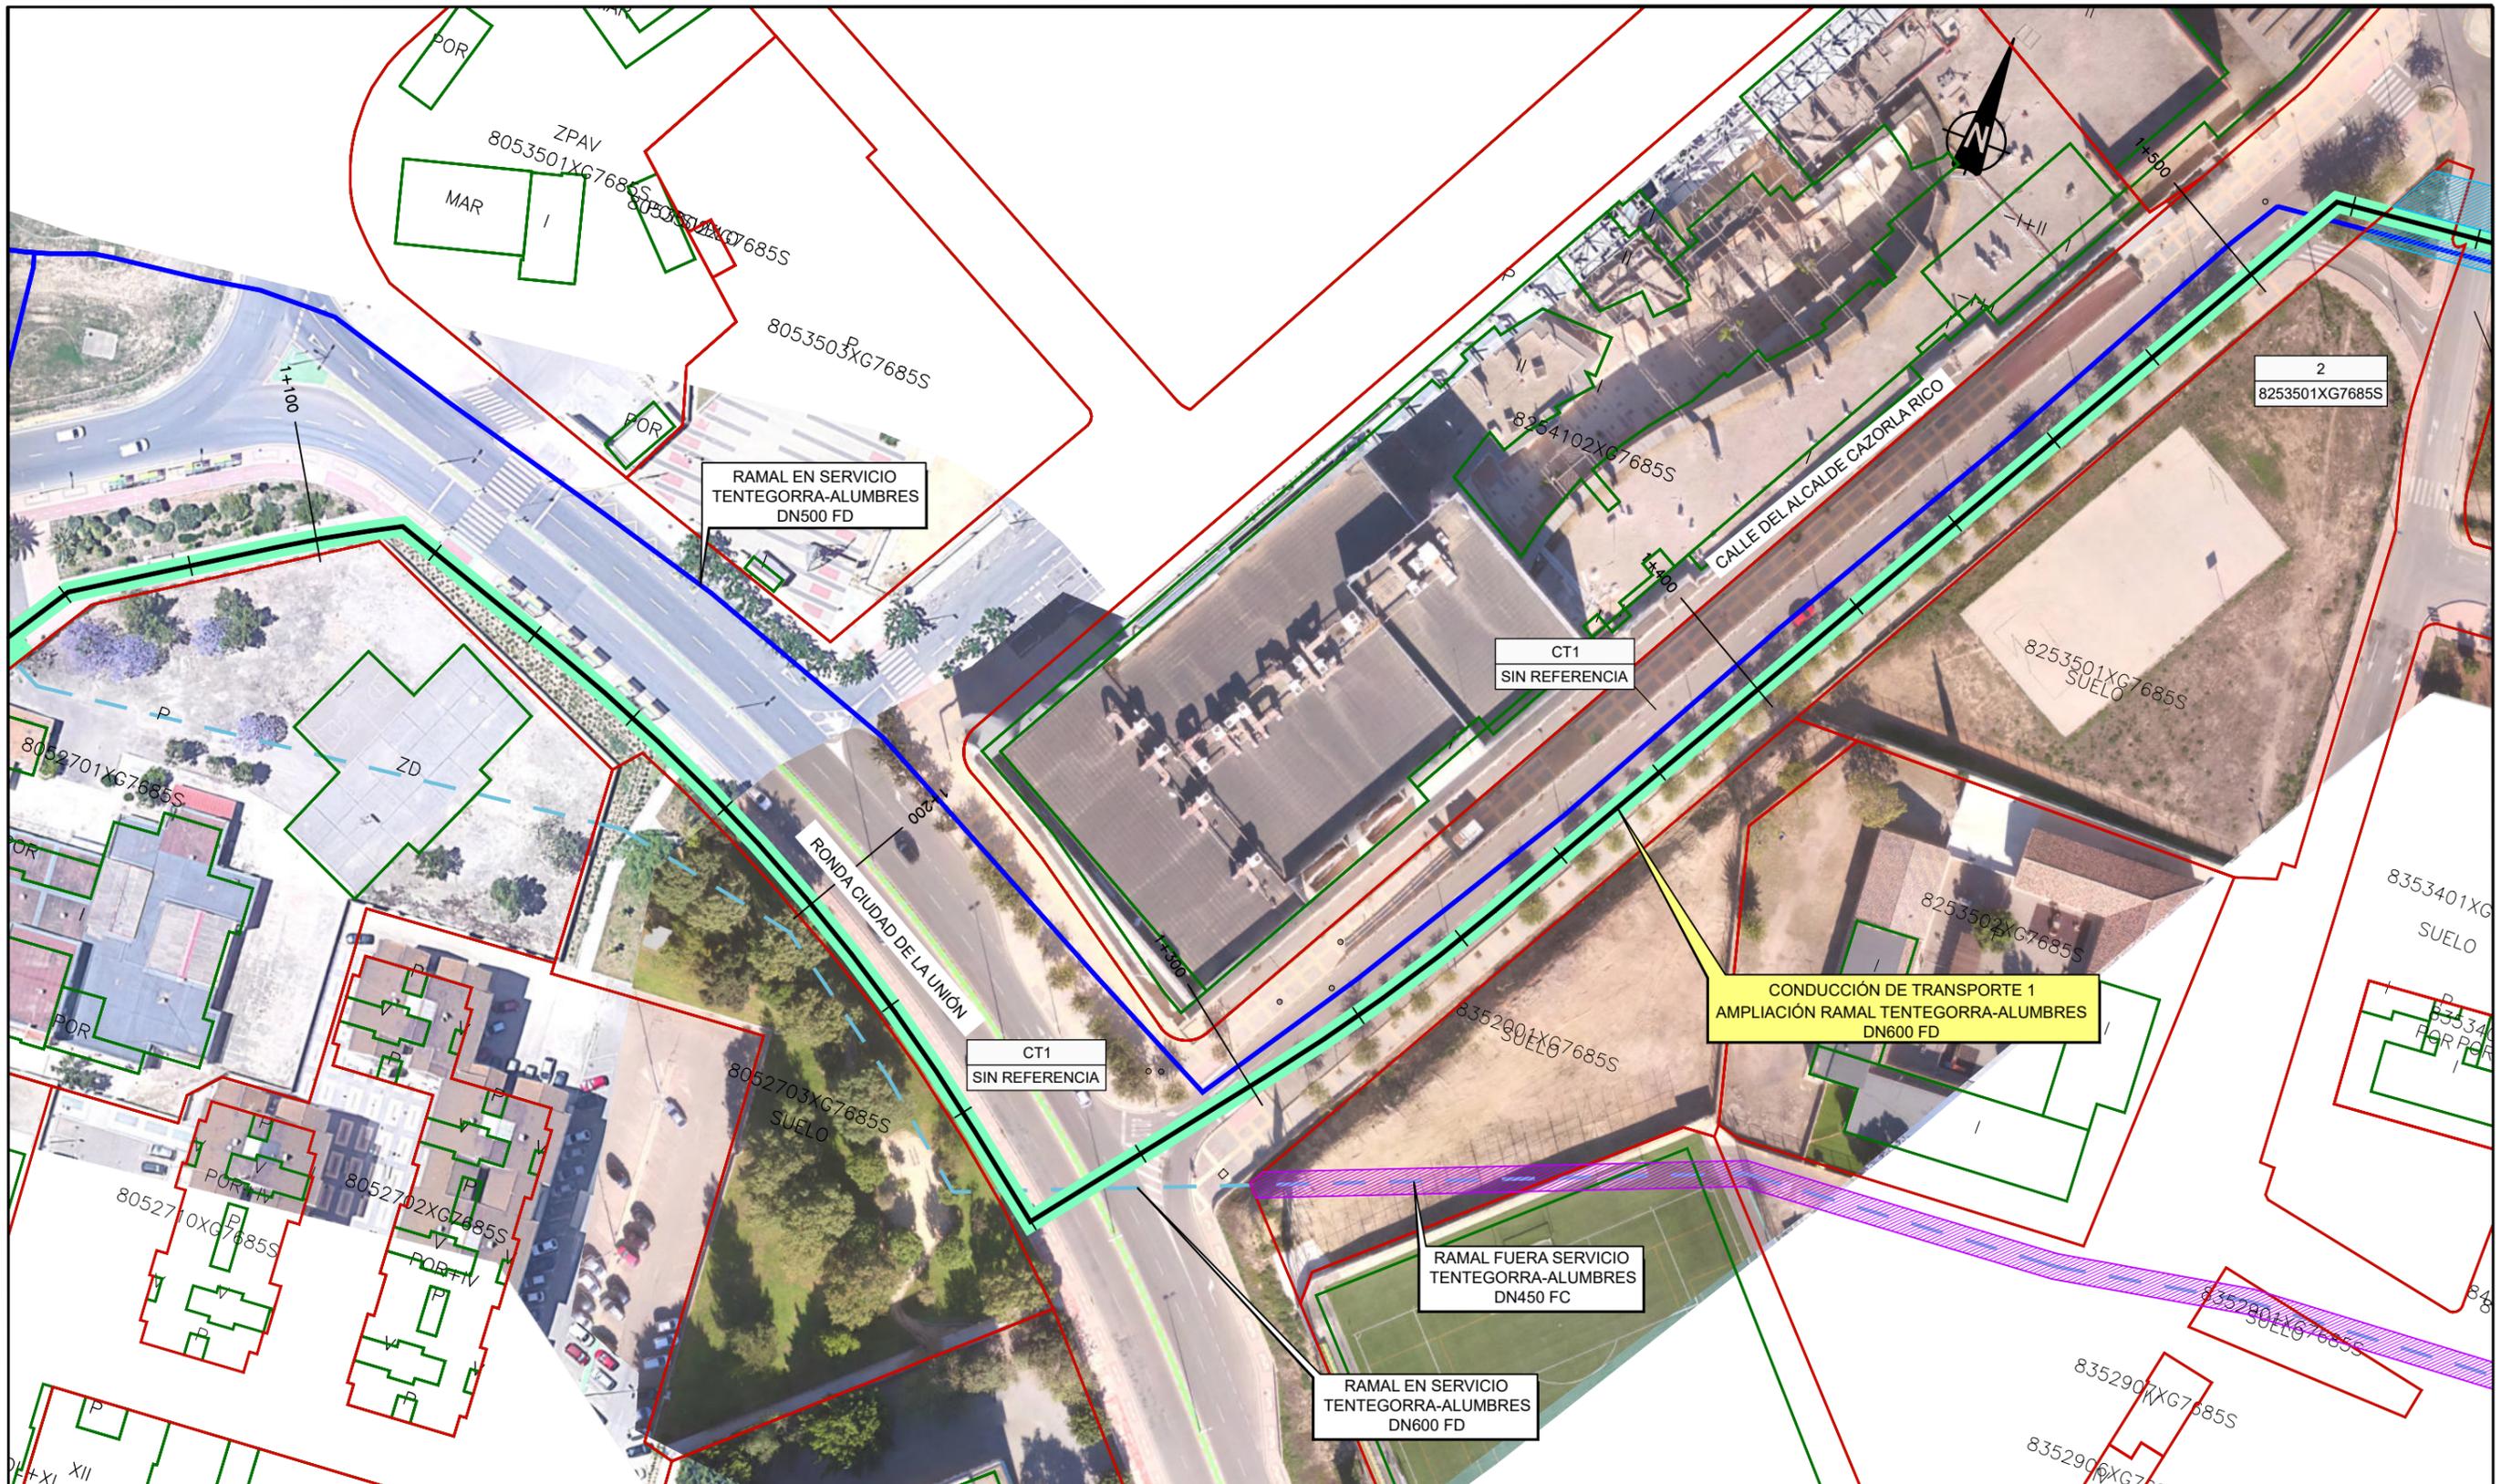


DISTRIBUCIÓN DE HOJAS

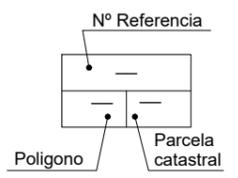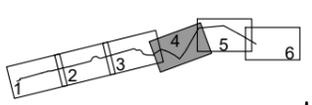



- Expropiación existente MCT
- Servidumbre de paso de tubería
- Expropiación
- Ocupación temporal
- Linderos parcelas
- Linderos subparcelas

LEYENDA

- CONDUCCIONES PROYECTADAS
- CONDUCCIONES MCT EN SERVICIO
- COND. MCT FUERA DE SERVICIO
- INFRAESTRUCTURAS EXISTENTES
- ACTUACIONES PROYECTADAS

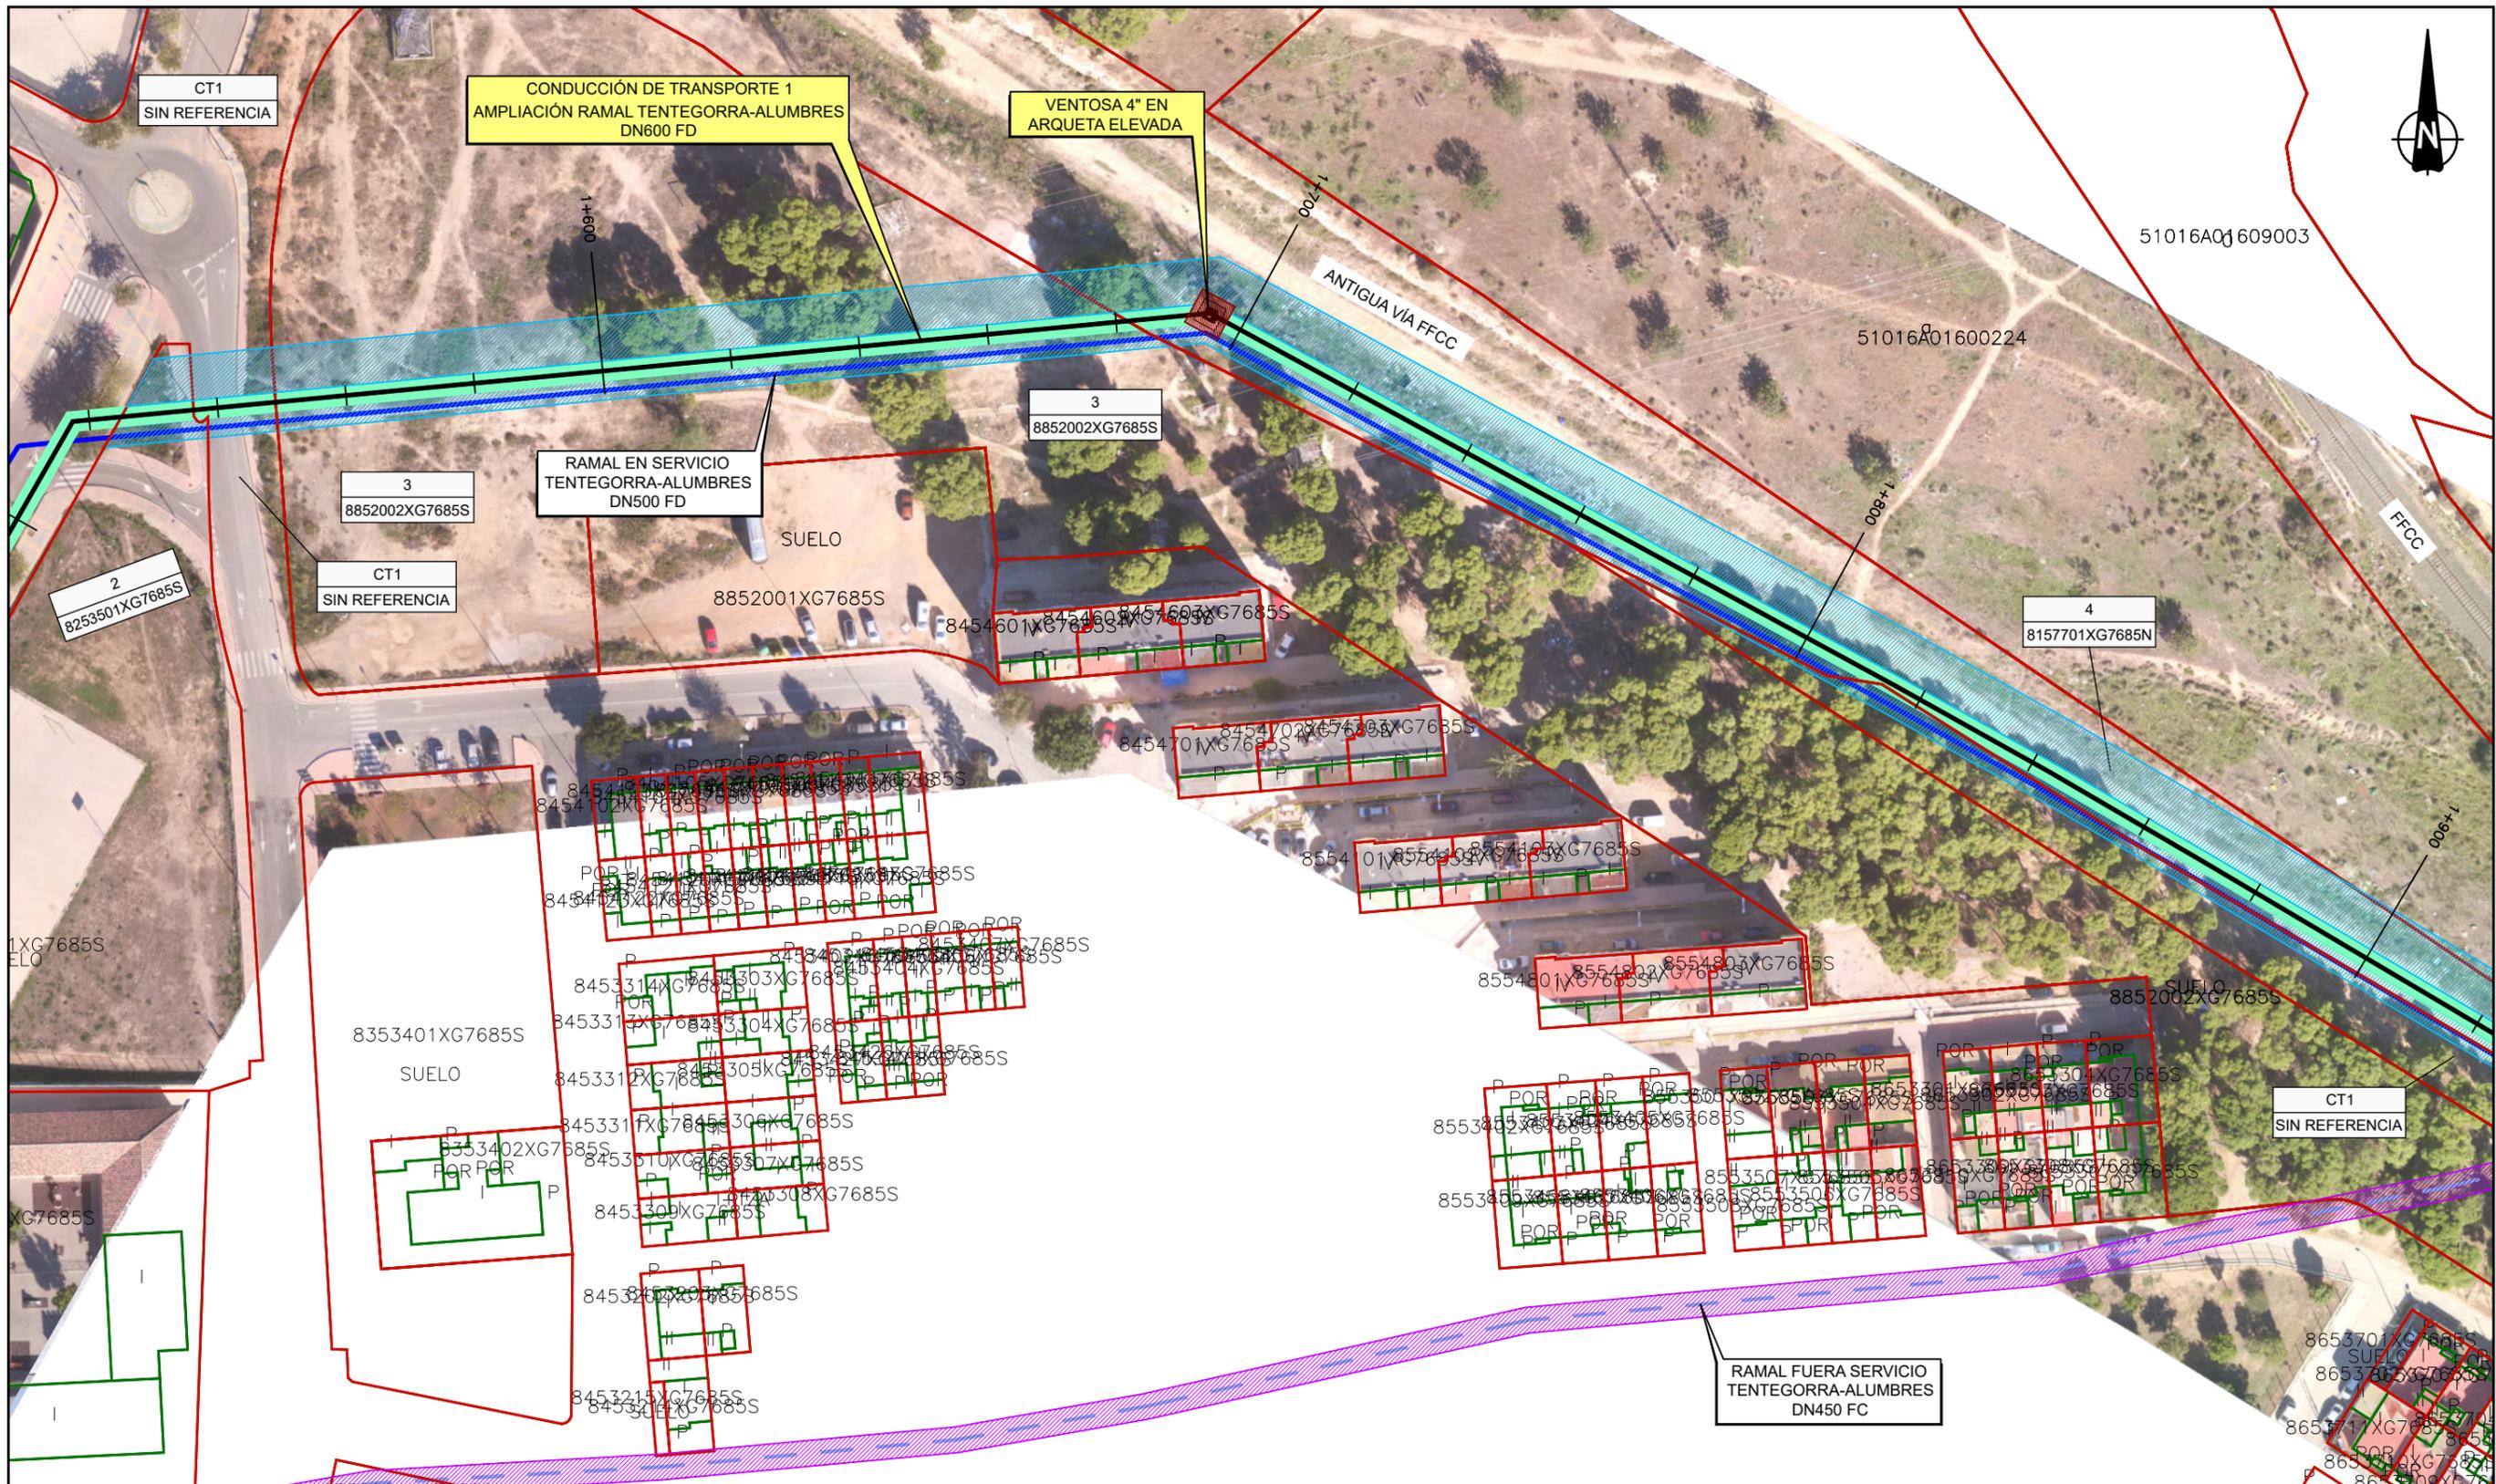


DISTRIBUCIÓN DE HOJAS

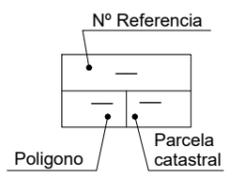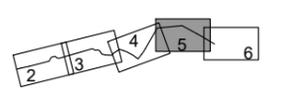



- Expropiación existente MCT
- Servidumbre de paso de tubería
- Expropiación
- Ocupación temporal
- Linderos parcelas
- Linderos subparcelas

LEYENDA

- CONDUCCIONES PROYECTADAS
- CONDUCCIONES MCT EN SERVICIO
- COND. MCT FUERA DE SERVICIO
- INFRAESTRUCTURAS EXISTENTES
- ACTUACIONES PROYECTADAS

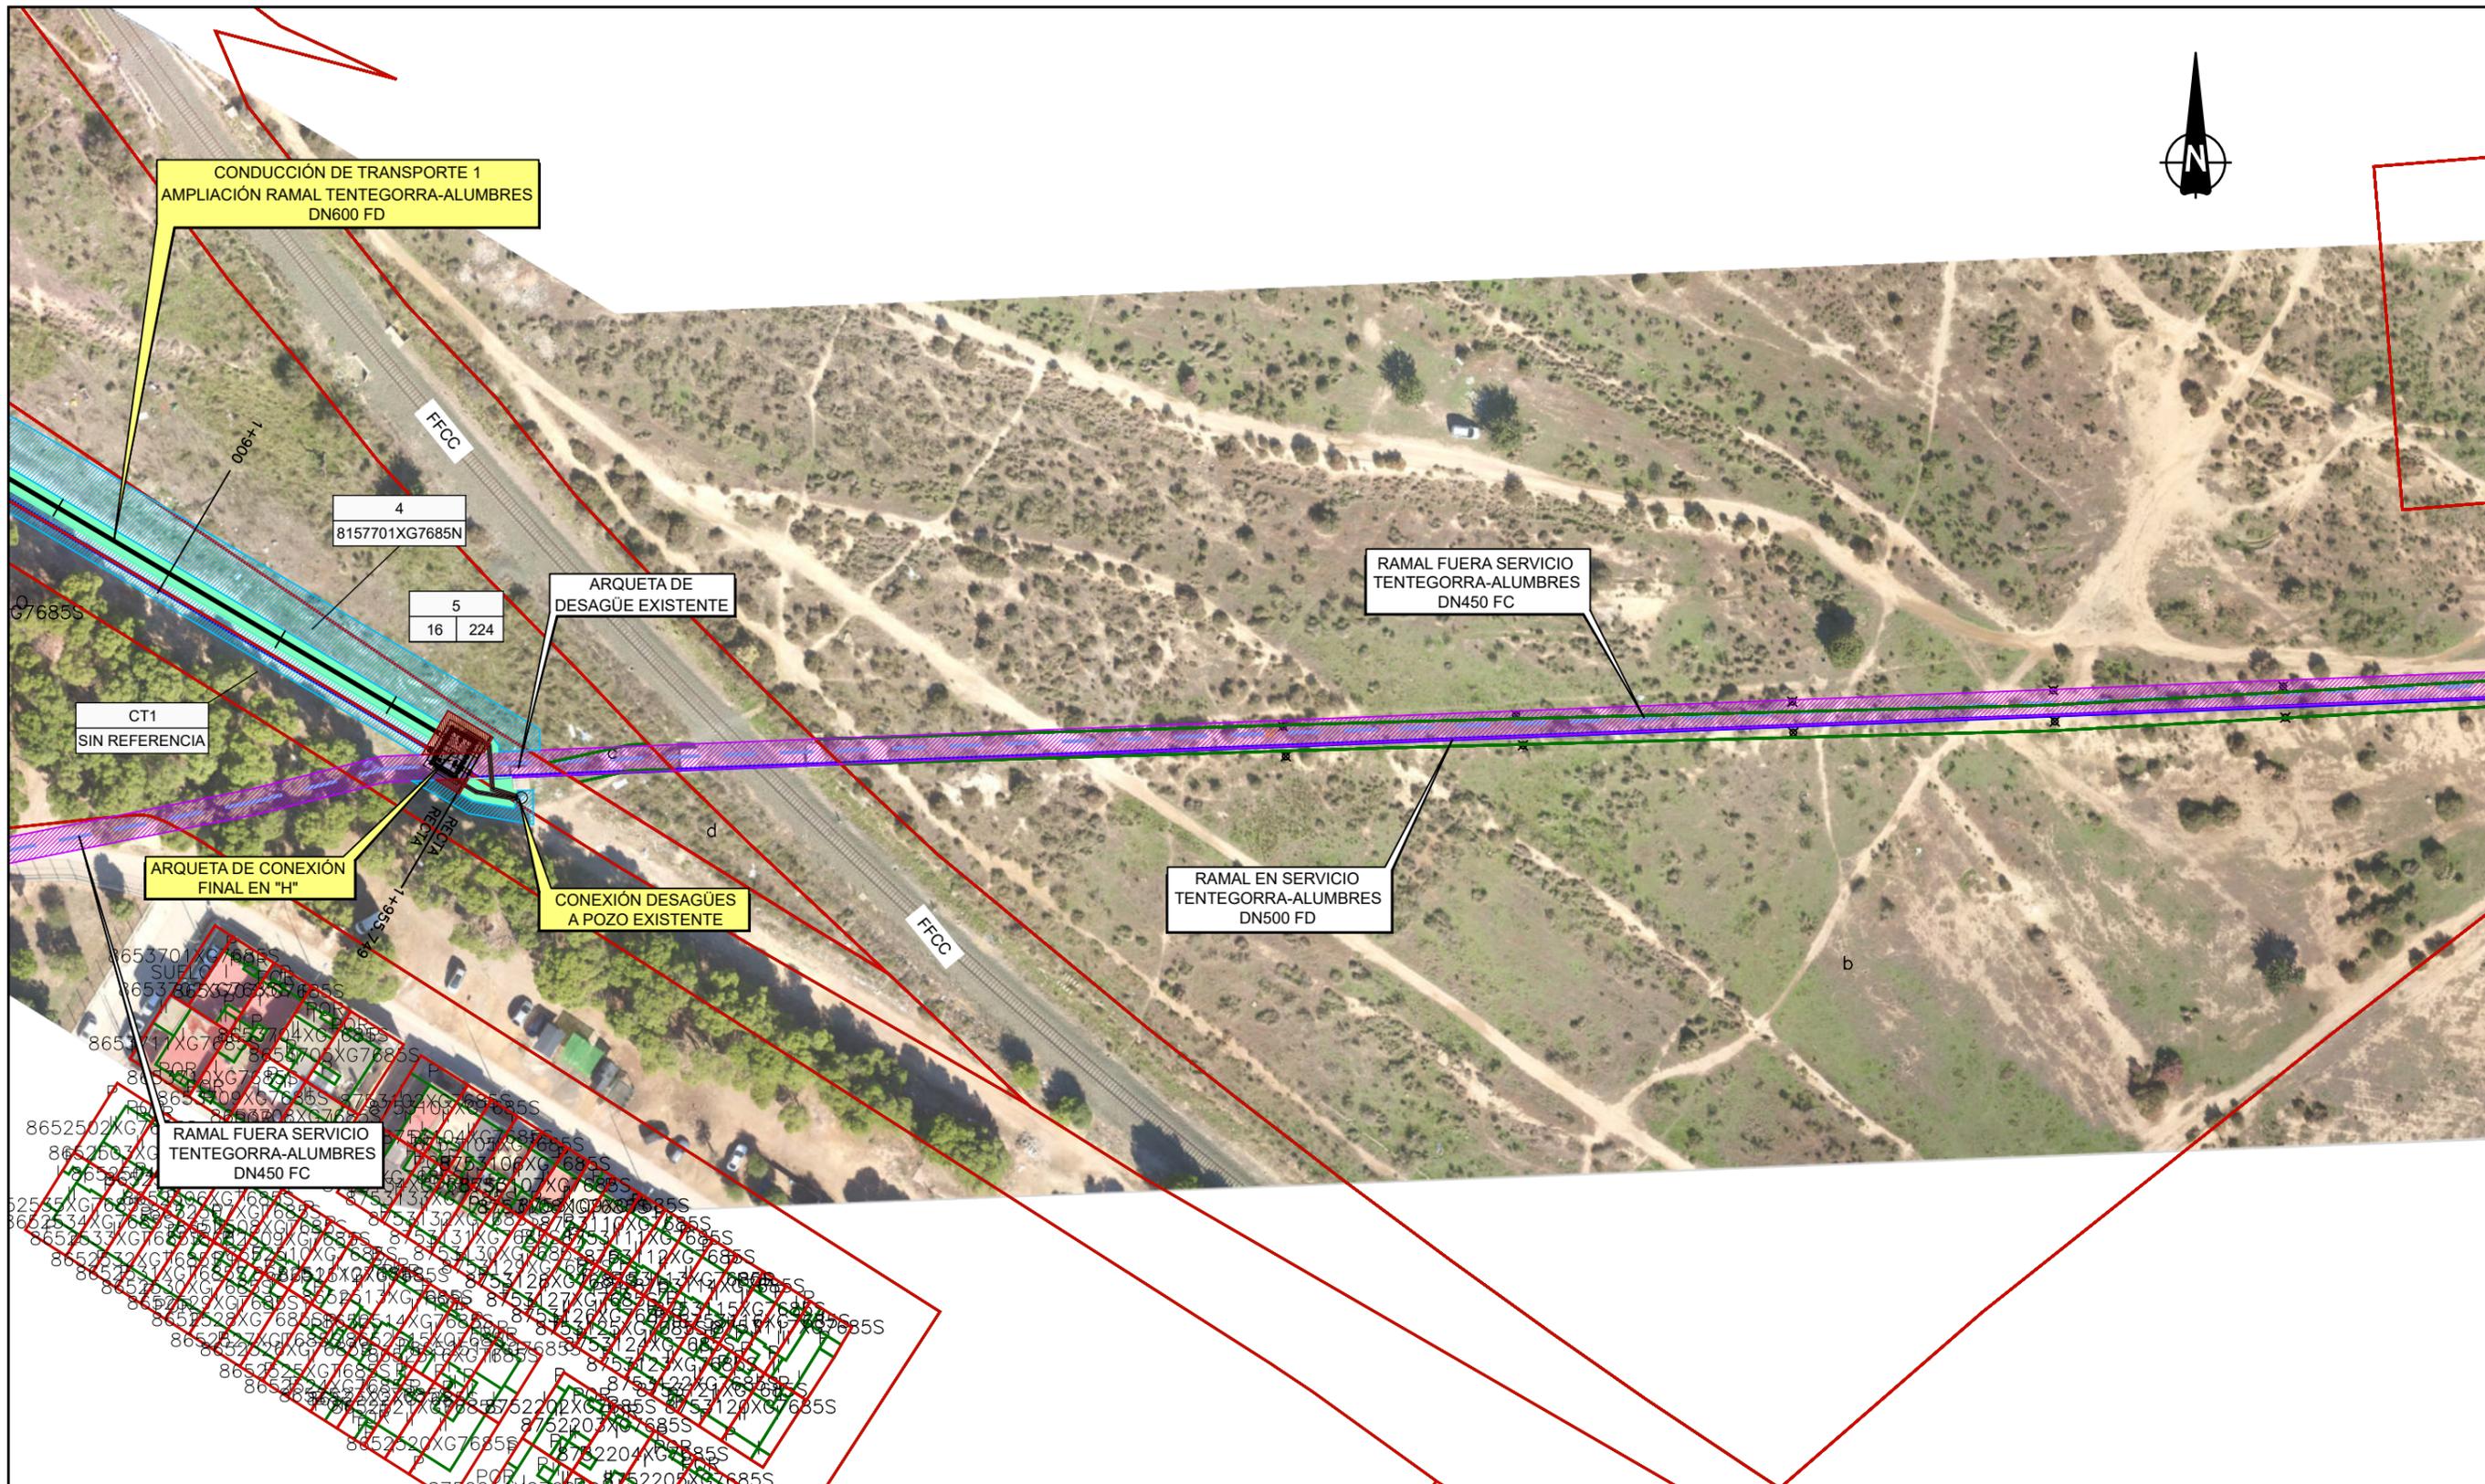

DISTRIBUCIÓN DE HOJAS

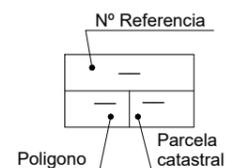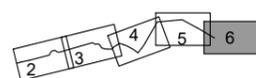

- Expropiación existente MCT
- Servidumbre de paso de tubería
- Expropiación
- Ocupación temporal
- Linderos parcelas
- Linderos subparcelas

LEYENDA

- CONDUCCIONES PROYECTADAS
- CONDUCCIONES MCT EN SERVICIO
- COND. MCT FUERA DE SERVICIO
- INFRAESTRUCTURAS EXISTENTES
- ACTUACIONES PROYECTADAS