ARQUETA TIPO USO ESPORÁDICO DIÁMETRO GRANDE (PROFUNDIDAD MAYOR 4 METROS)

DEFINICIÓN CUBIERTA
Y ACCESO EXTERIOR

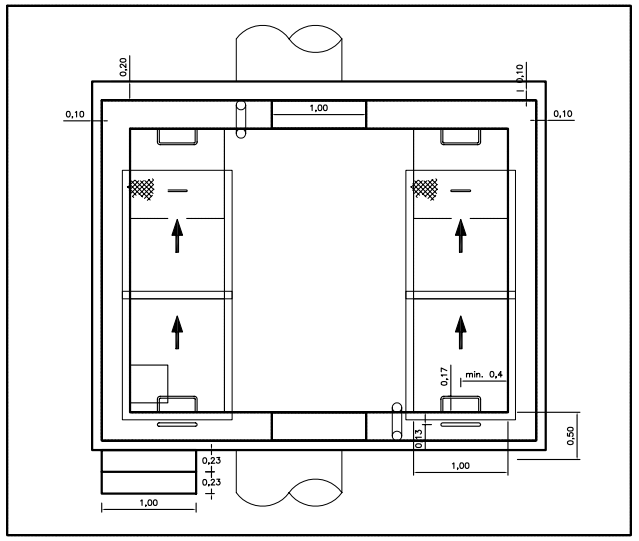

DEFINICIÓN DIMENSIONES
MÍNIMAS INTERIORES

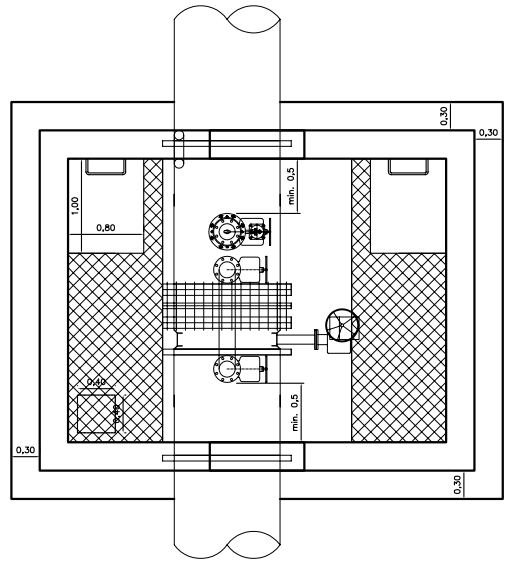

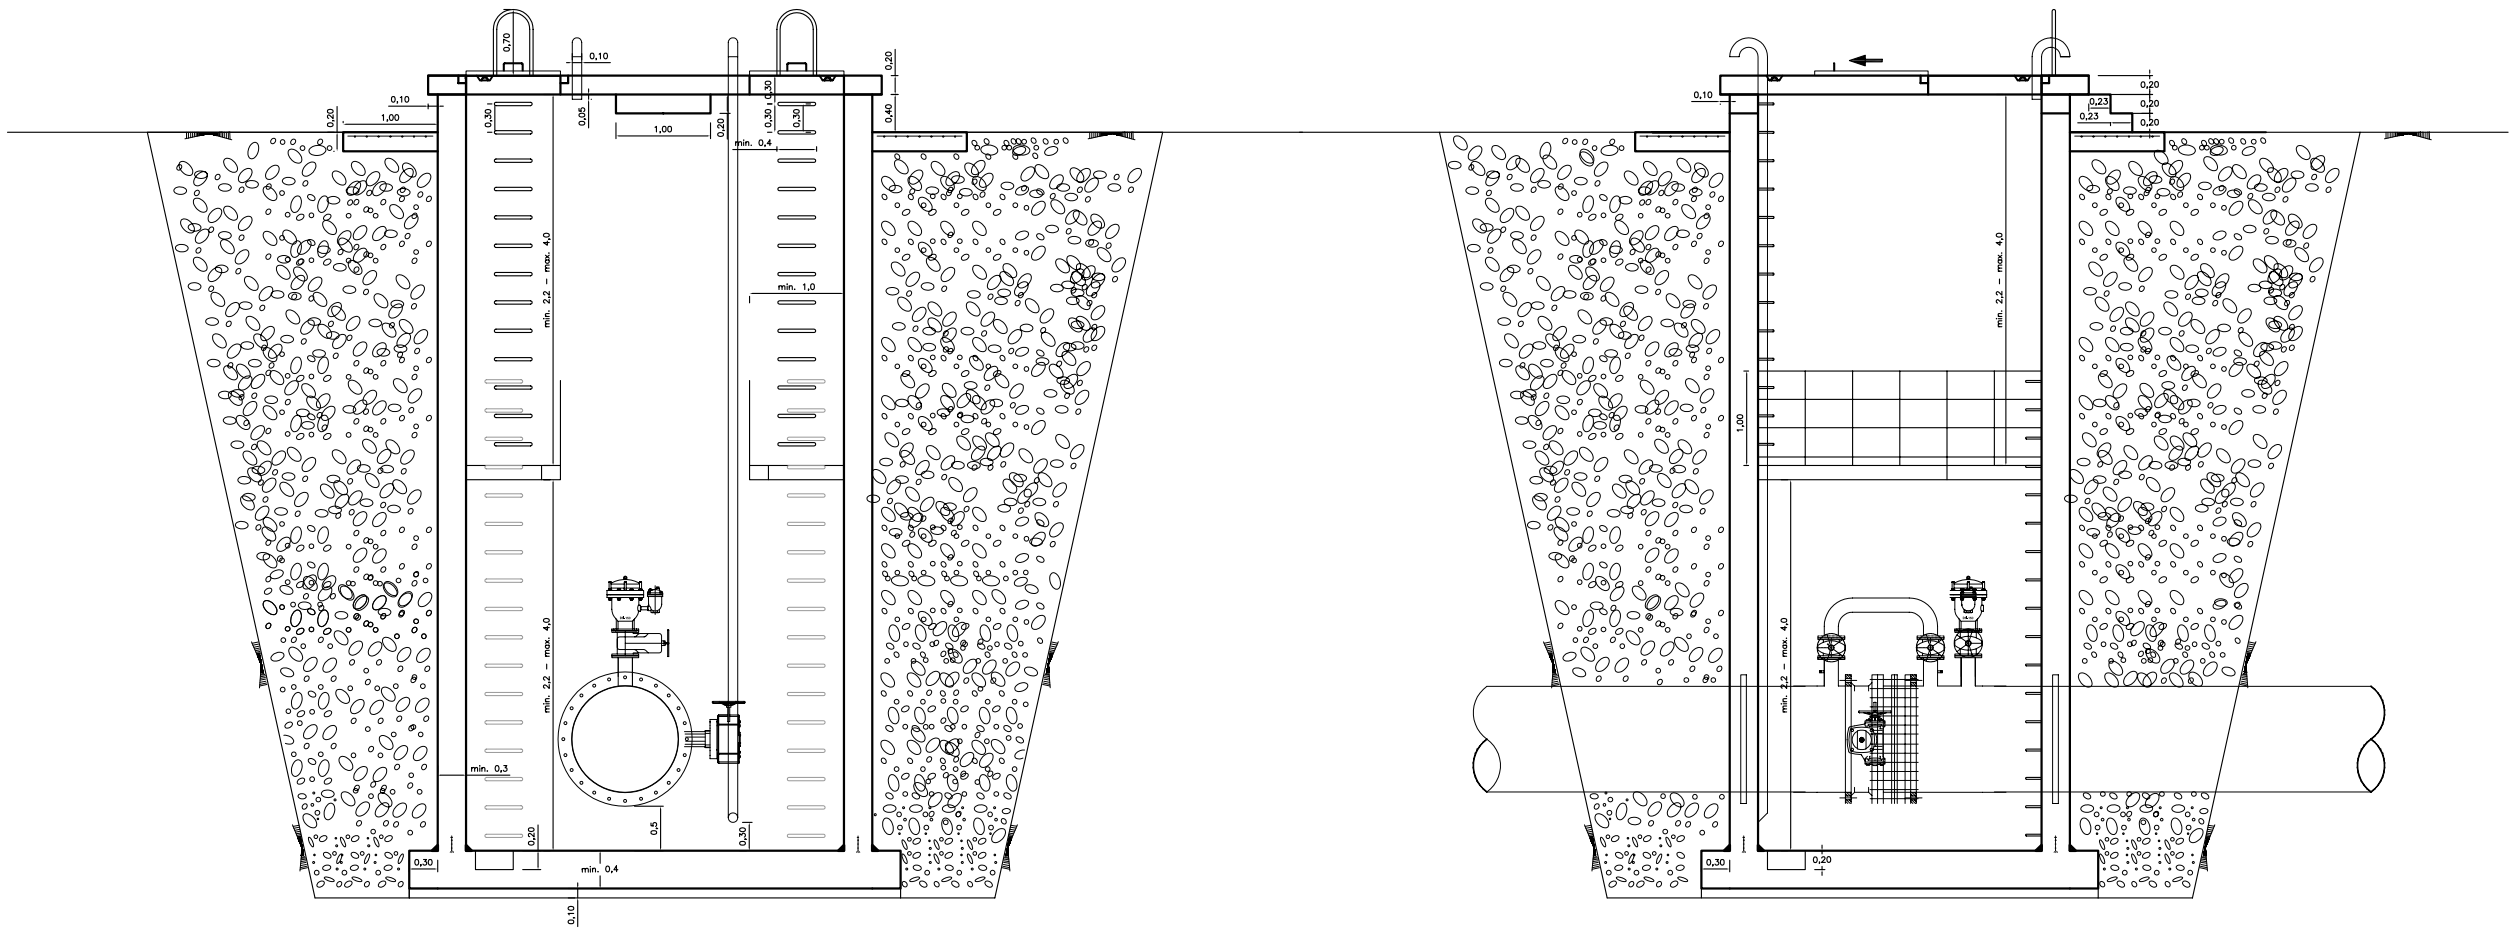

N°. FICHERO: ARQUETAS TIPO_07								
FECHA: 29/06/2009	N° REVIS.: 4	Ministerio de Medio Ambiente Dirección General del Agua	Mancomunidad de los Canales del Taibilla	V° B° EL DIRECTOR Andrés Martínez Francés	EL ING. DIRECTOR DEL PROYECTO Gonzalo Abad Muñoz	EL ING. AUTOR DEL PROYECTO Ramón José Martínez Martínez	EMPRESA CONSULTORA **INATE**	TITULO NORMALIZACIÓN DE ARQUETAS TIPO PARA LA MANCOMUNIDAD DE LOS CANALES DEL TAIBILLA

ESCALA DE ORIGINALES 1:40 UNE A1 ORIGINALES	DESIGNACION ARQUETA USO ESPORÁDICO VÁLVULA DE CORTE DIÁMETRO GRANDE	FECHA Junio 2009	PLANO N° 4 HOJA 1 DE 1