
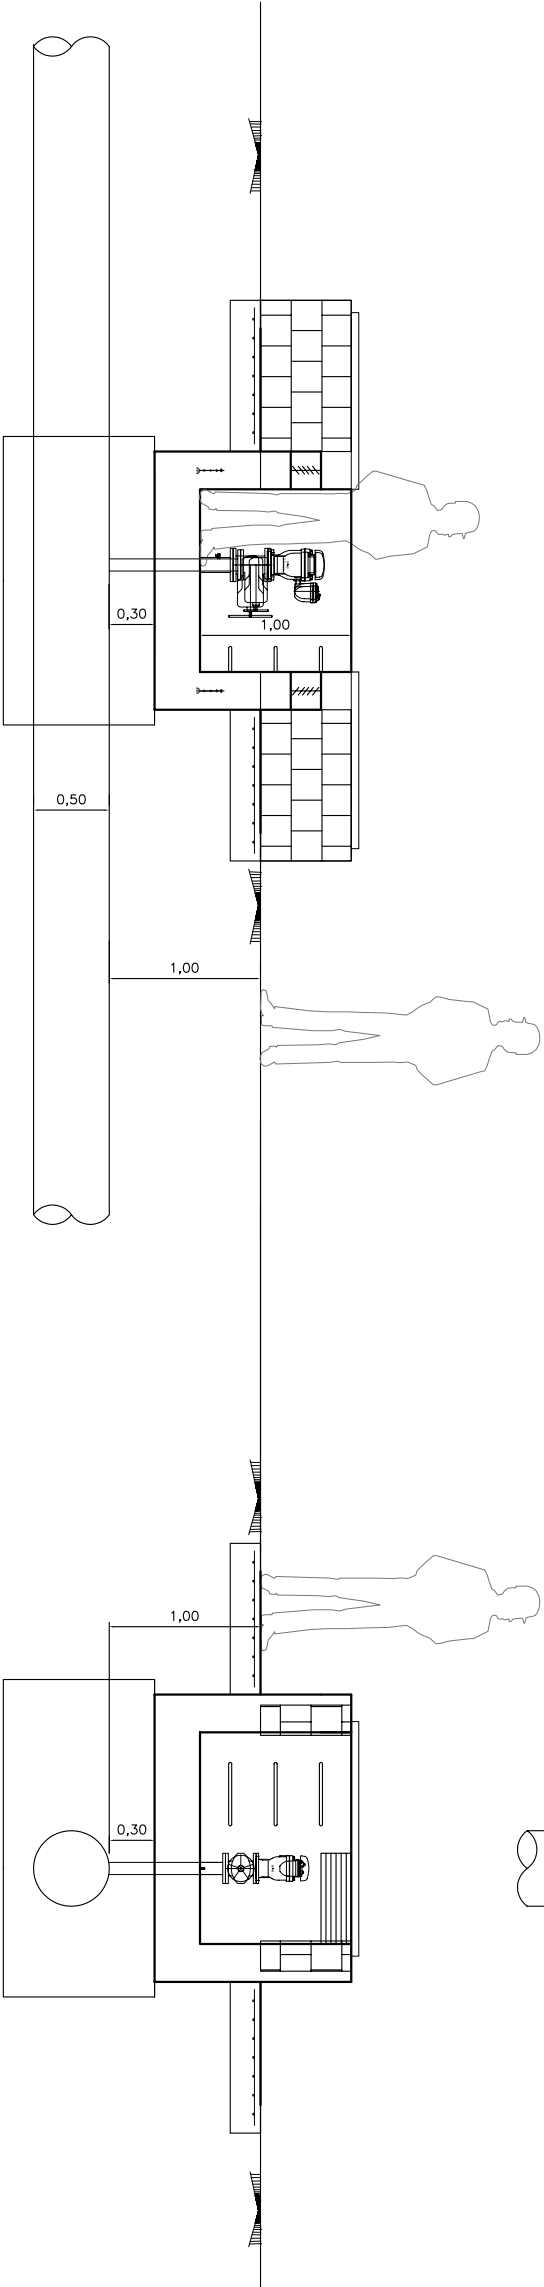
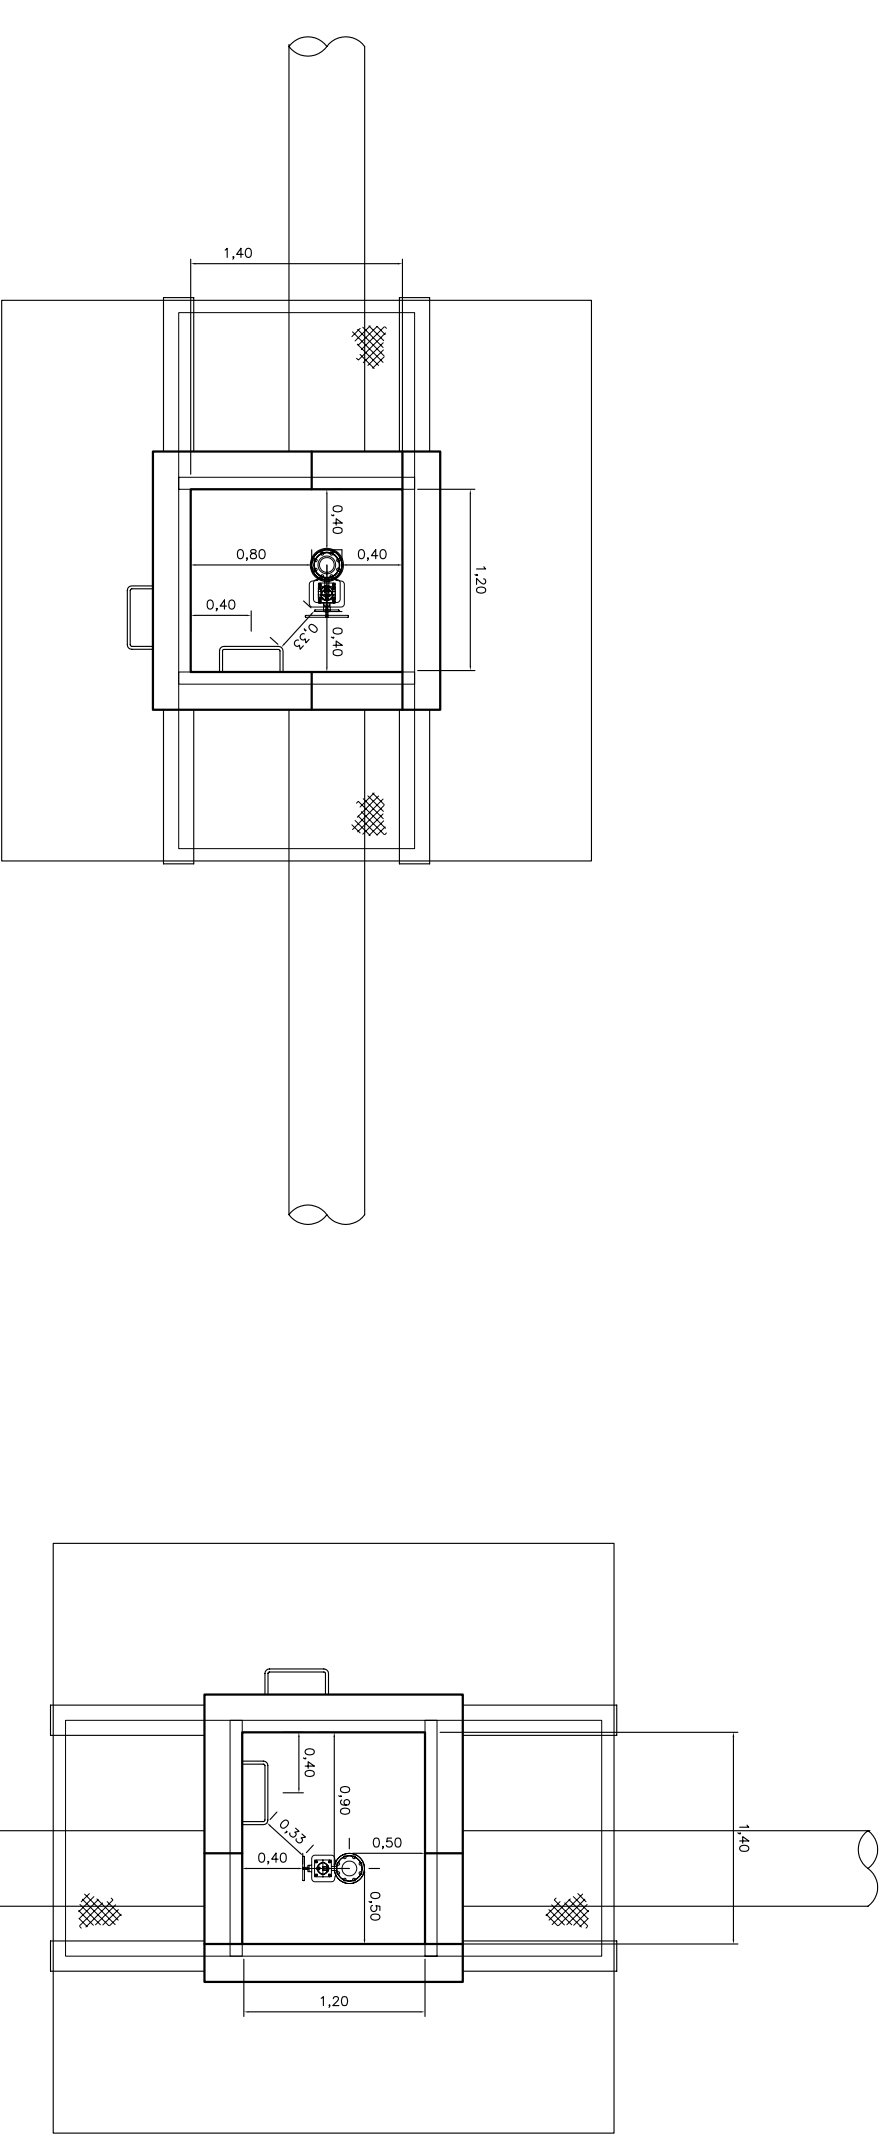



ARQUETA TIPO VENTOSA PEQUEÑOS DIÁMETROS Y POCA PROFUNDIDAD
(DIMENSIÓN MÍNIMA)

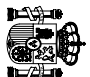

N°. FICHERO: ARQUETAS TIPO_07

FECHA:	N° REVIS.:
29/06/2009	4

 Ministerio de Medio Ambiente Dirección General del Agua	 Mancorunidad de los Cancles del Tabilla	V° B° EL DIRECTOR Andrés Martínez Francés	EL ING. DIRECTOR DEL PROYECTO Gonzalo Abad Muñoz	EL ING. AUTOR DEL PROYECTO Ramón José Martínez Martínez	EMPRESA CONSULTORA INATE	TITULO NORMALIZACION DE ARQUETAS TIPO PARA LA MANCOMUNIDAD DE LOS CANALES DEL TABILLA	ESCALA DE ORIGINALES 1:25 UNE A1 ORIGINALES	DESIGNACION ARQUETA USO ESPORADICO VENTOSAS	FECHA Junio 2009	PLANO N° 9
--	--	--	---	--	------------------------------------	--	--	---	---------------------	---------------