E: 1/50

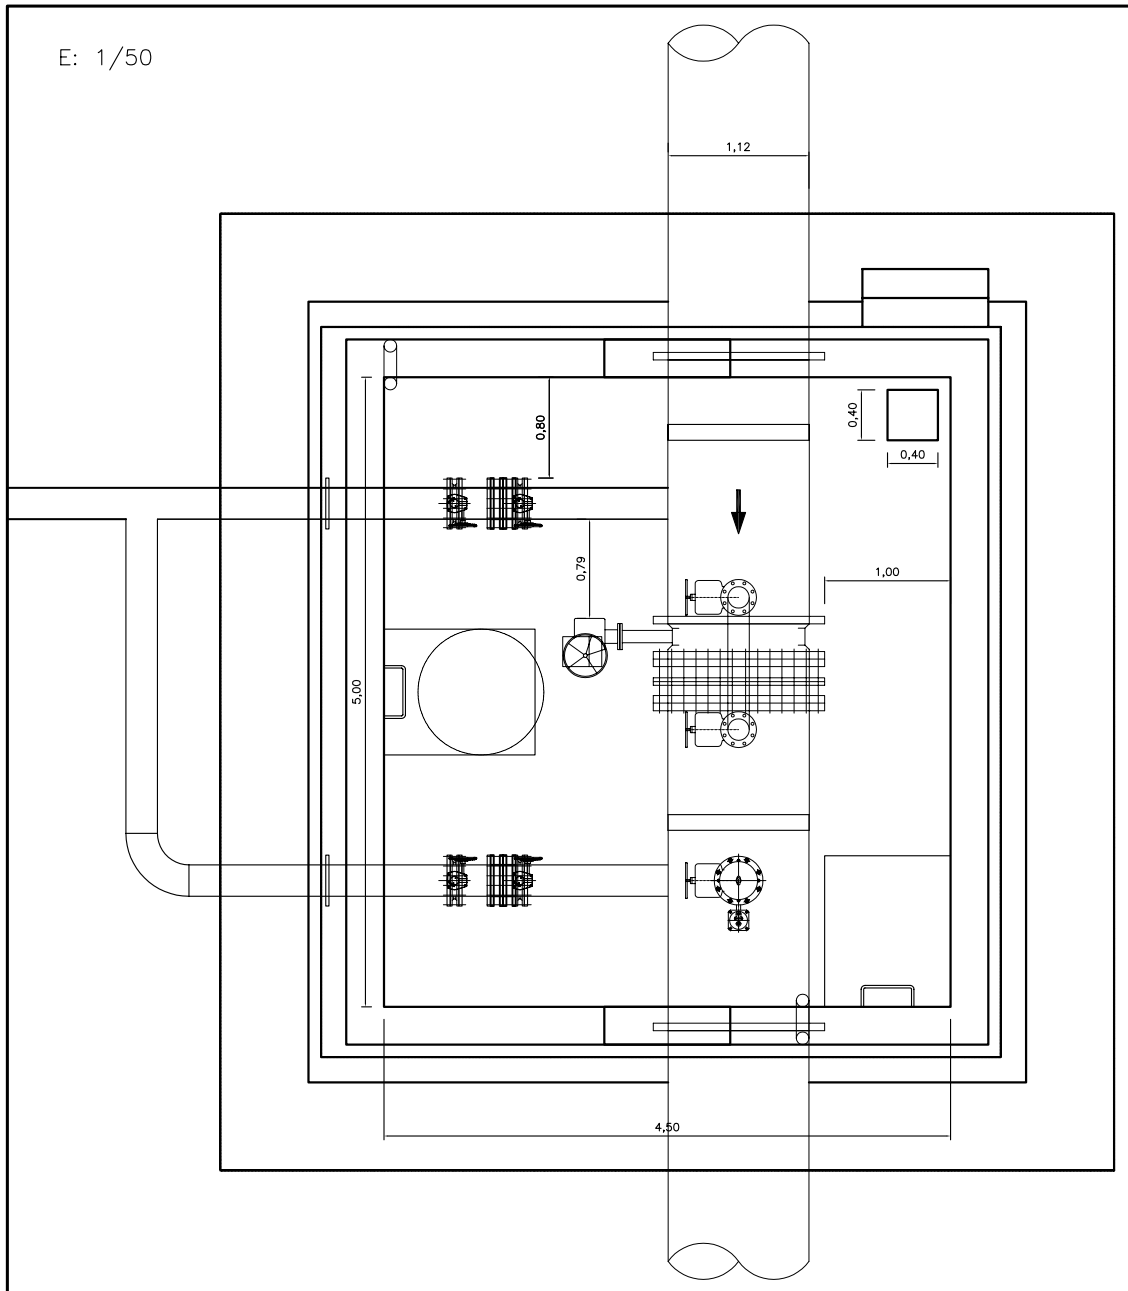

E: 1/50

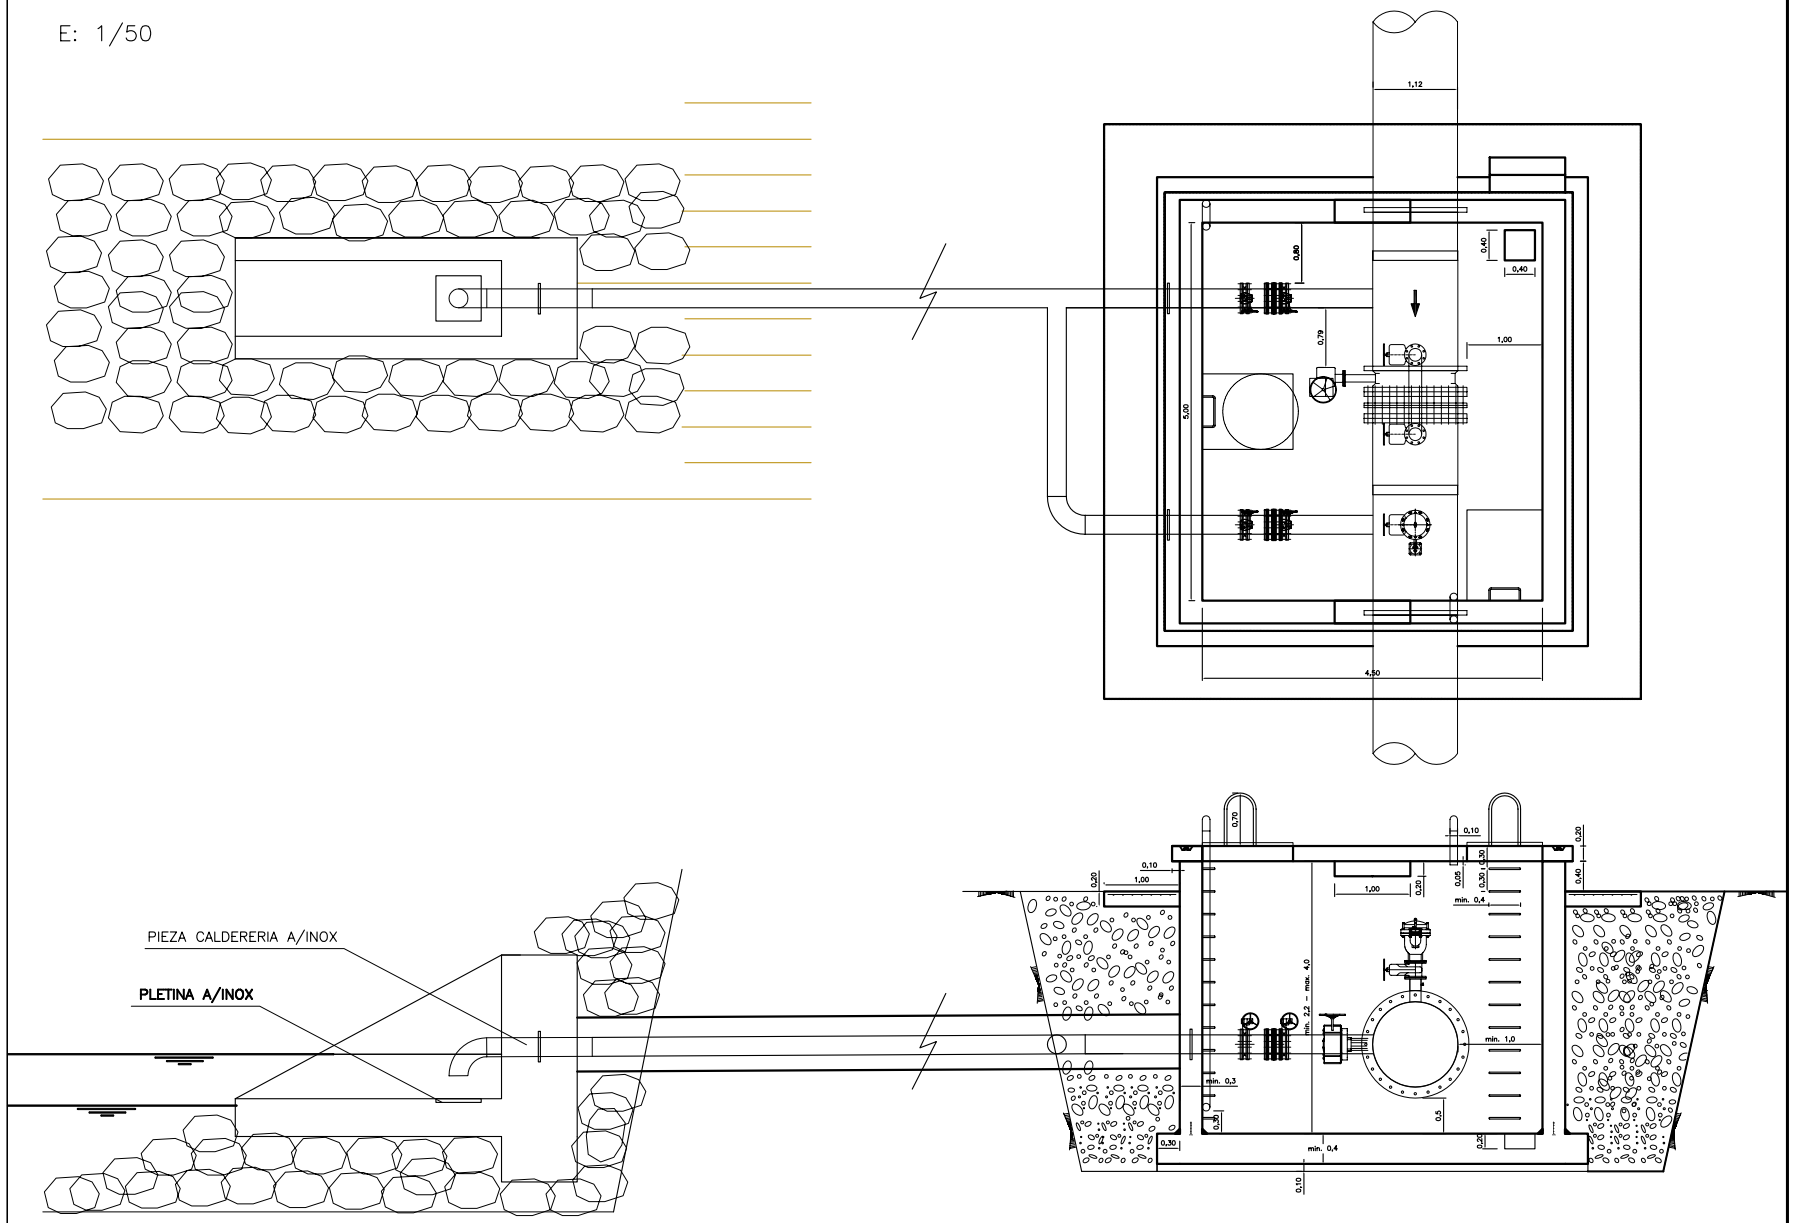

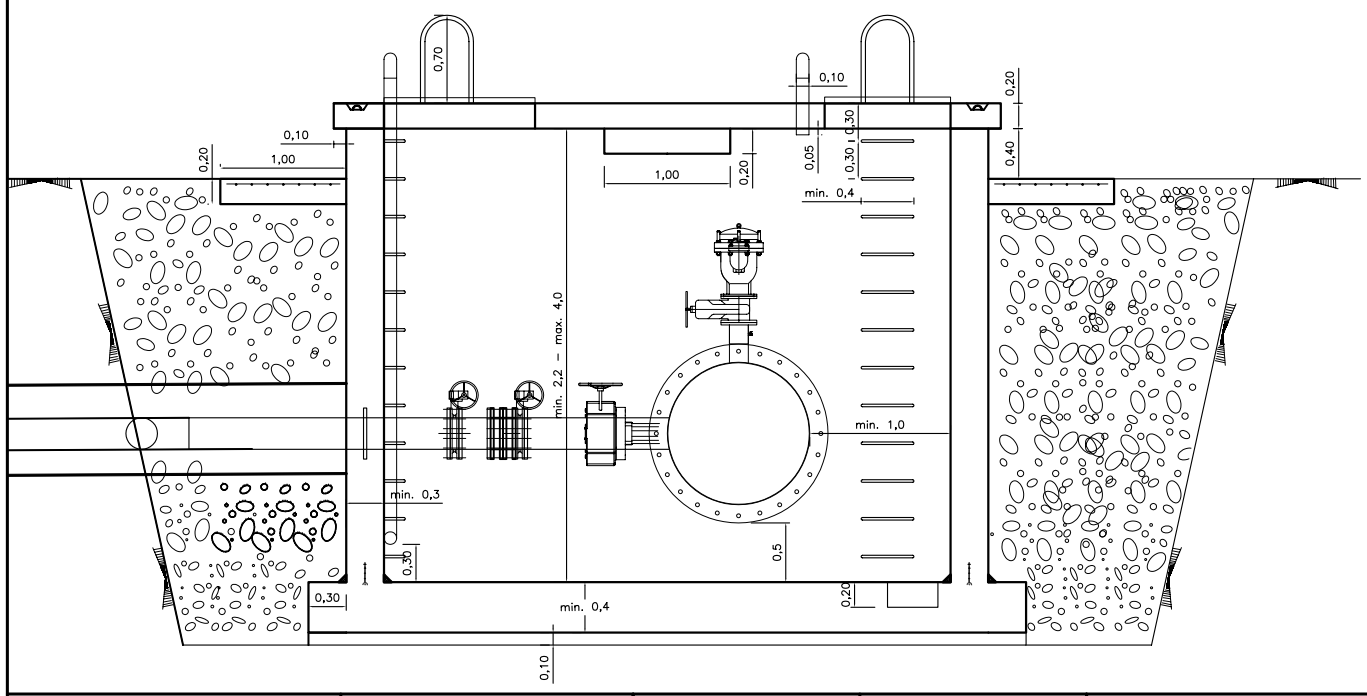

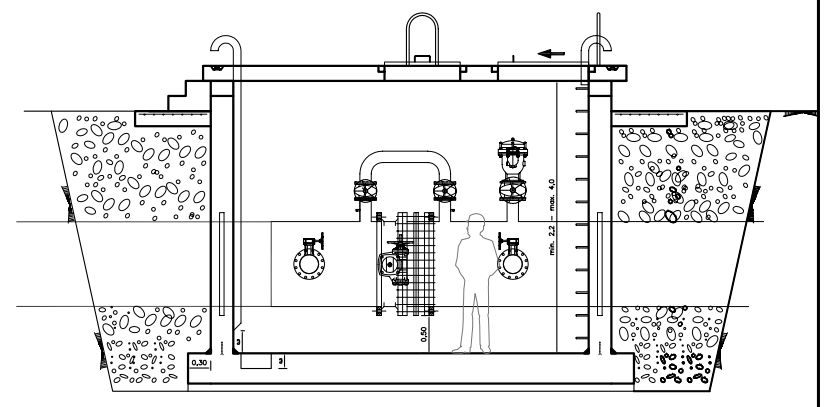

Ministerio de Medio Ambiente Dirección General del Agua	Mancomunidad de los Canales del Taibilla	Vº Bº EL DIRECTOR Andrés Martínez Francés	EL ING. DIRECTOR DEL PROYECTO Gonzalo Abad Muñoz	EL ING. AUTOR DEL PROYECTO Ramón José Martínez Martínez	EMPRESA CONSULTORA **INATE**	TITULO NORMALIZACIÓN DE ARQUETAS TIPO PARA LA MANCOMUNIDAD DE LOS CANALES DEL TAIBILLA	ESCALA DE ORIGINALES INDICADAS UNE A1 ORIGINALES	DESIGNACION ARQUETA USO ESPORÁDICO VÁLVULA DE CORTE + DESAGÜE DIÁMETRO GRANDE	FECHA Junio 2009	PLANO Nº 6 HOJA 1 DE 1

Nº. FICHERO: ARQUETAS TIPO_07		
FECHA:	Nº REVIS.:	4
29/06/2009		