

FECHA:	N° REVIS.:
29/06/2009	4



Ministerio de Medio Ambiente
Dirección General del Agua



Mancomunidad de los
Canales del Tabilla

Vº Bº EL DIRECTOR

Andrés Martínez Francés

EL ING. DIRECTOR DEL PROYECTO

Gonzalo Abad Muñoz

EL ING. AUTOR DEL PROYECTO

Ramón José Martínez Martínez

EMPRESA CONSULTORA

INATE

TÍTULO

NORMALIZACIÓN DE ARQUETAS TIPO
PARA LA MANCOMUNIDAD DE LOS
CANALES DEL TABILLA

ESCALA DE ORIGINALES

UNE AI
ORIGINAL

DESIGNACIÓN

ARQUETA USO ESPORADICO
DESAGÜE

FECHA


Junio 2009

PLANO Nº


7

HOLA 1 DE 1

DESAGÜE DN250 CON VERTIDO DIRECTO A CAUCE (NIVEL DEL
AGUA POR DEBAJO DE LA RASANTE DEL TUBO DE DESAGÜE)

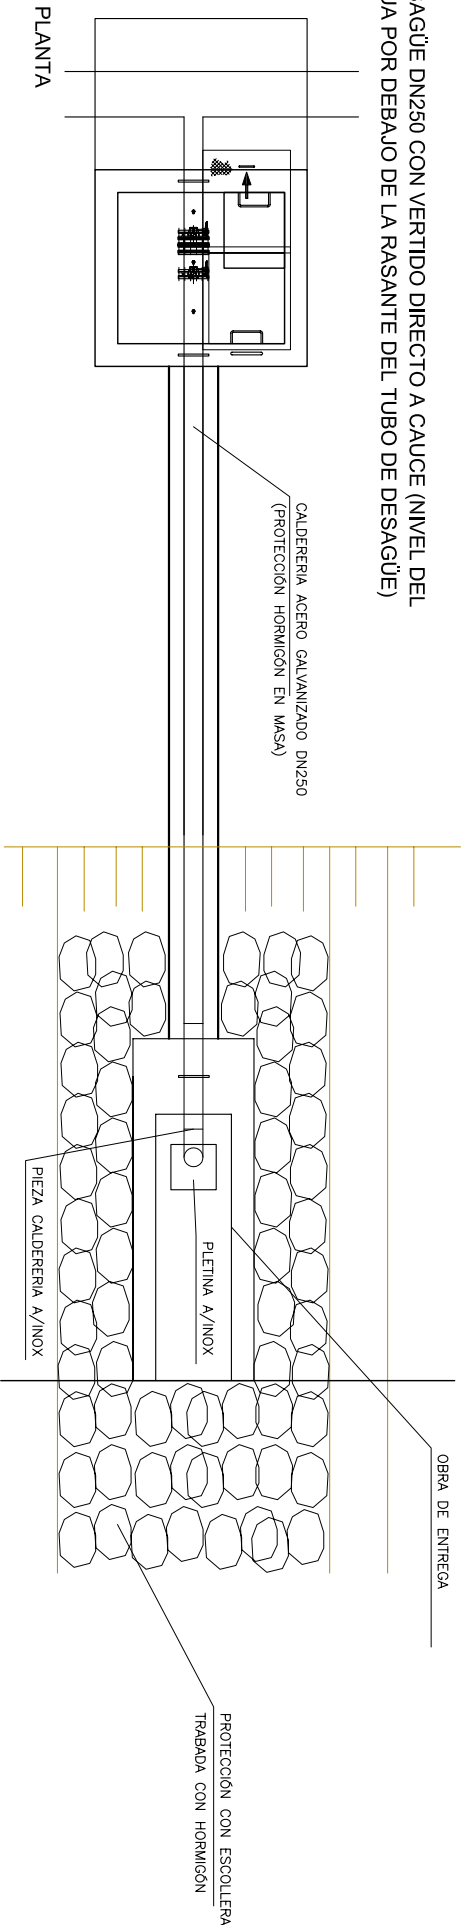

DESAGÜE DN250 CON VERTIDO DIRECTO A CAUCE (NIVEL DEL
AGUA POR DEBAJO DE LA RASANTE DEL TUBO DE DESAGÜE)

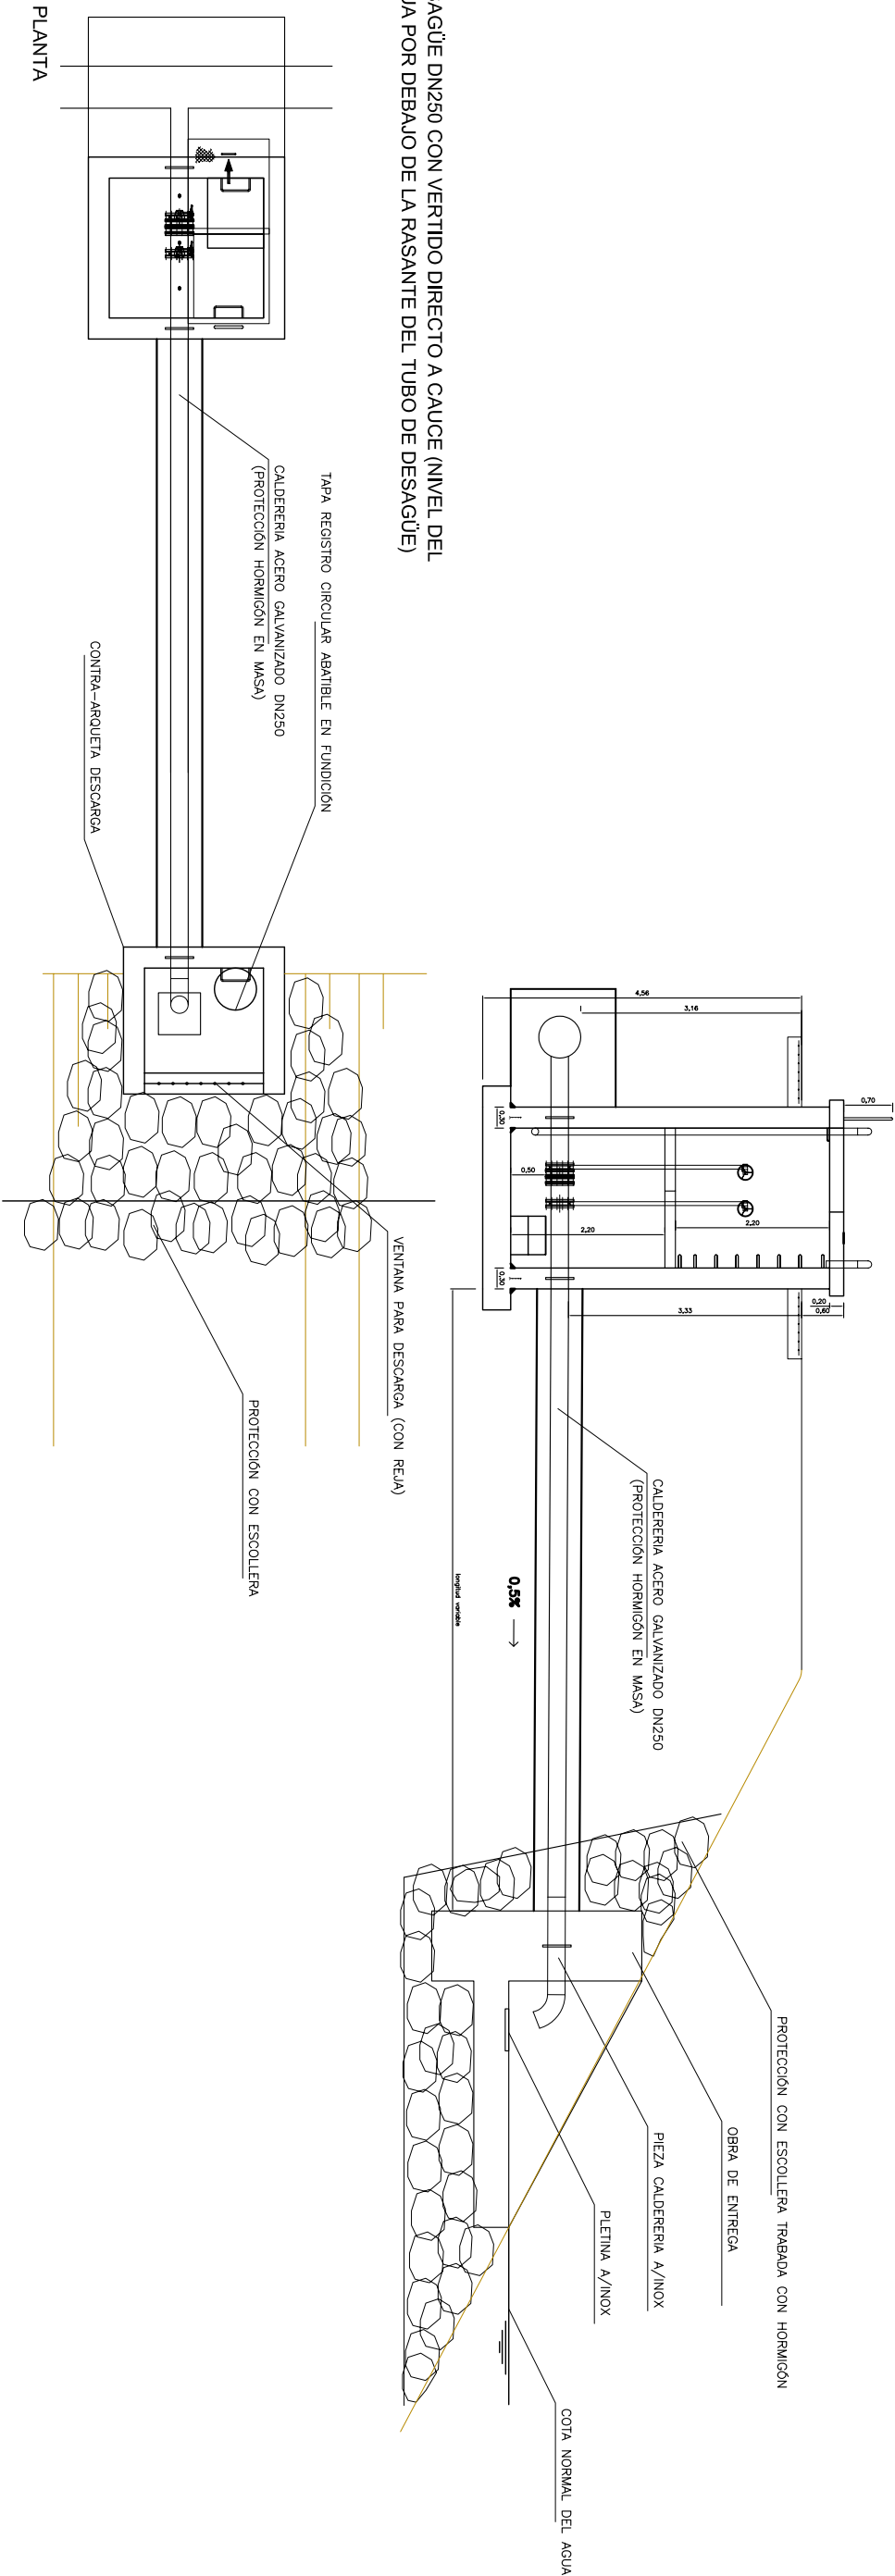

* SEERÁ NECESARIO EL USO DE BOMBA SUMERGIBLE DE RECOGIDA DE AGUAS PARA EVACUAR LA TOTALIDAD DEL AGUA PARTE RESIDUAL DE AGUA QUE QUEDA EN LA TUBERÍA