

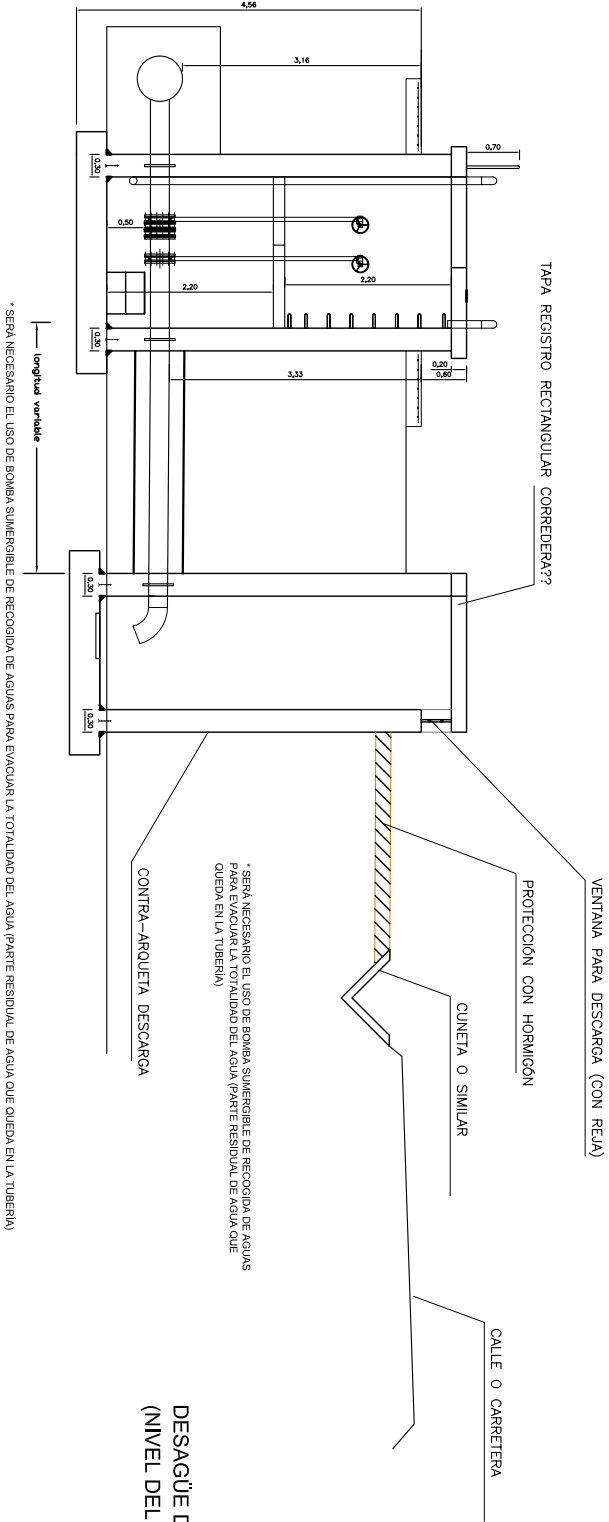
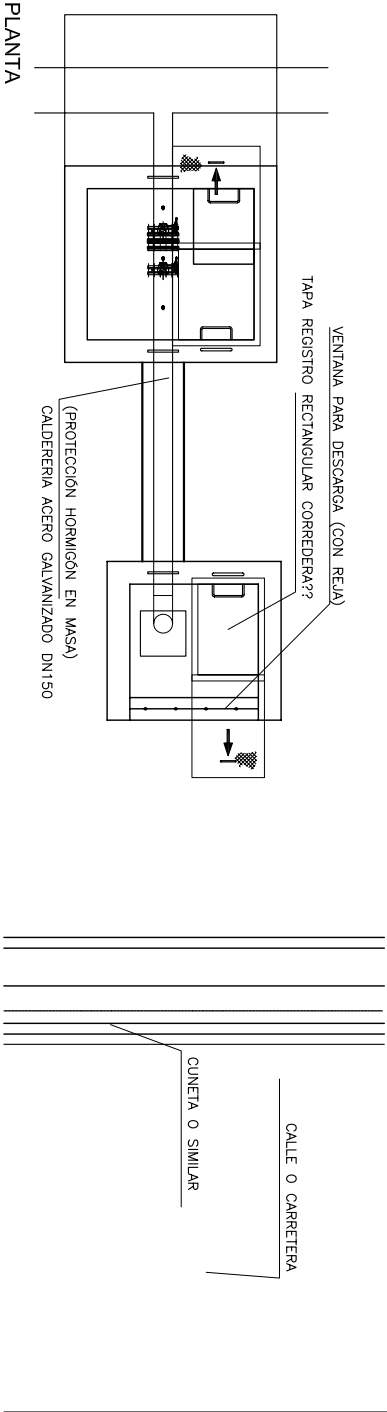


DESAGÜE DN250 CON VERTIDO A CUNETA O SIMILAR USANDO CONTRA-ARQUETA (NIVEL DEL AGUA POR ENCIMA DE LA RASANTE DEL TUBO DE DESAGÜE)

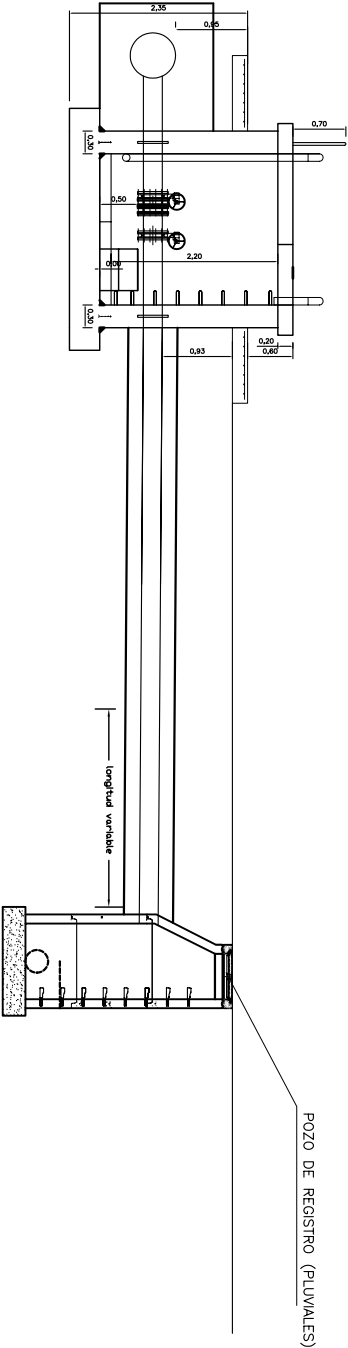

DESAGÜE DN250 CON VERTIDO DIRECTO A RED DE ALcantarillado (ZONAS URBANAS) (NIVEL DEL AGUA POR ENCIMA DE LA RASANTE DEL TUBO DE DESAGÜE)

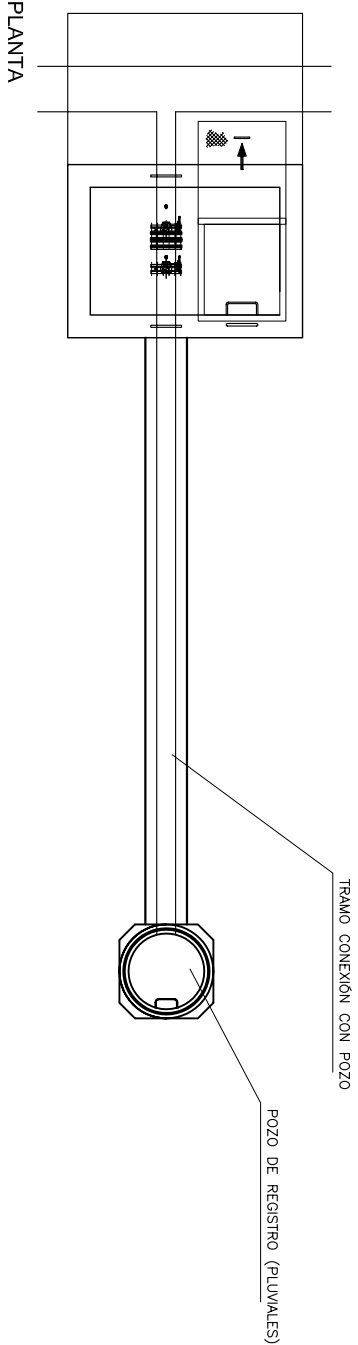

N°. FICHERO: ARQUETAS TIPO_07

FECHA:	N° REVIS.:
29/06/2009	4

 Ministerio de Medio Ambiente Dirección General del Agua	 Mancomunidad de los Canales del Taibilla	V° B° EL DIRECTOR Andrés Martínez Francés	EL ING. DIRECTOR DEL PROYECTO Gonzalo Abad Muñoz	EL ING. AUTOR DEL PROYECTO Ramón José Martínez Martínez	EMPRESA CONSULTORA INATE	TÍTULO NORMALIZACIÓN DE ARQUETAS TIPO PARA LA MANCOMUNIDAD DE LOS CANALES DEL TAIBILLA	ESCALA DE ORIGINALES 1:50 LINEA A1 ZONALES	DESIGNACIÓN ARQUETA USO ESPORADICO DESAGÜE	FECHA Junio 2009	PLANO N° 8
--	---	--	---	--	------------------------------------	---	---	--	---------------------	---------------