
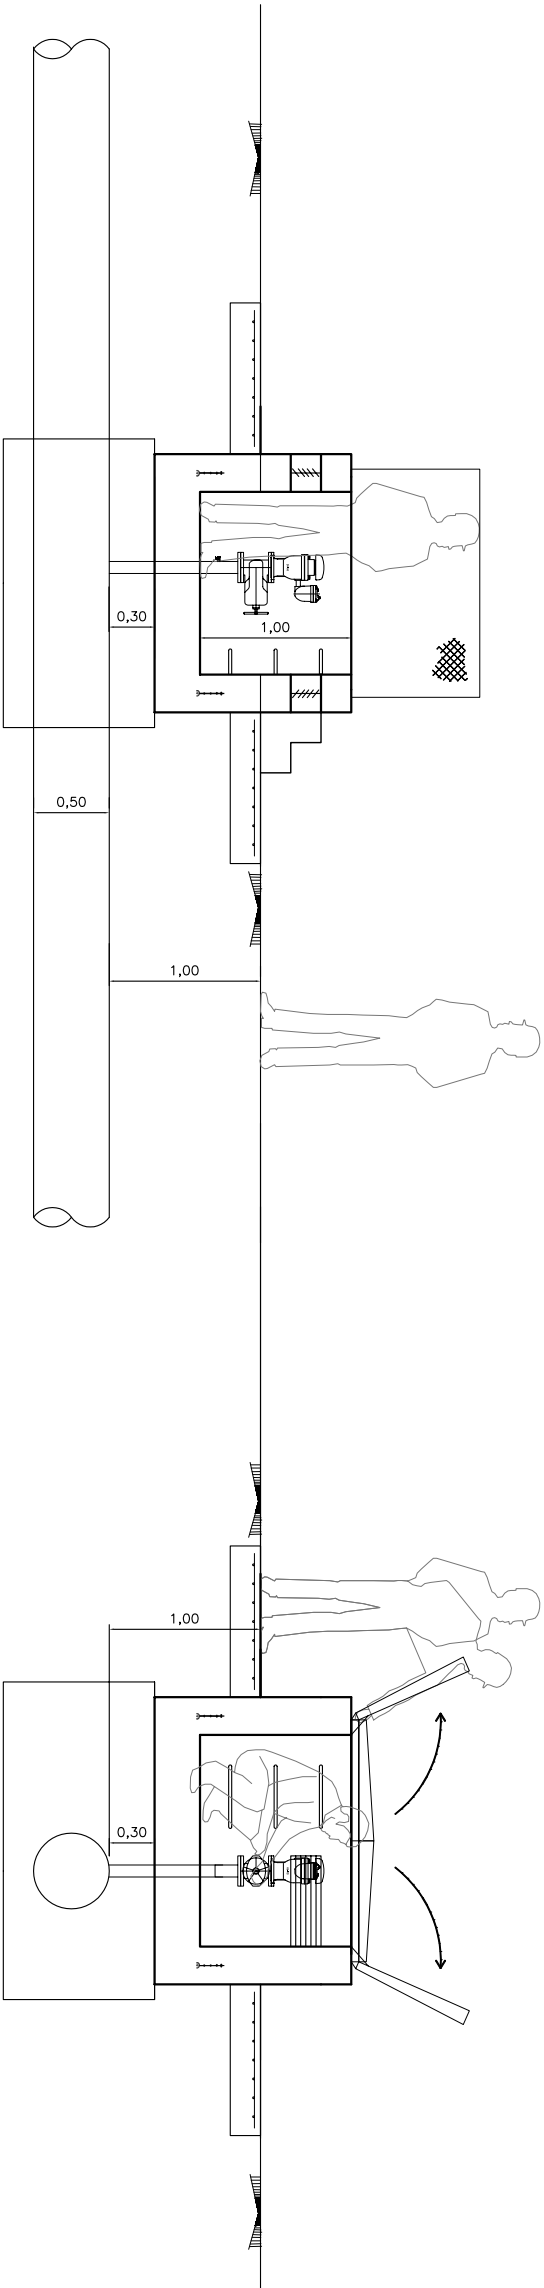
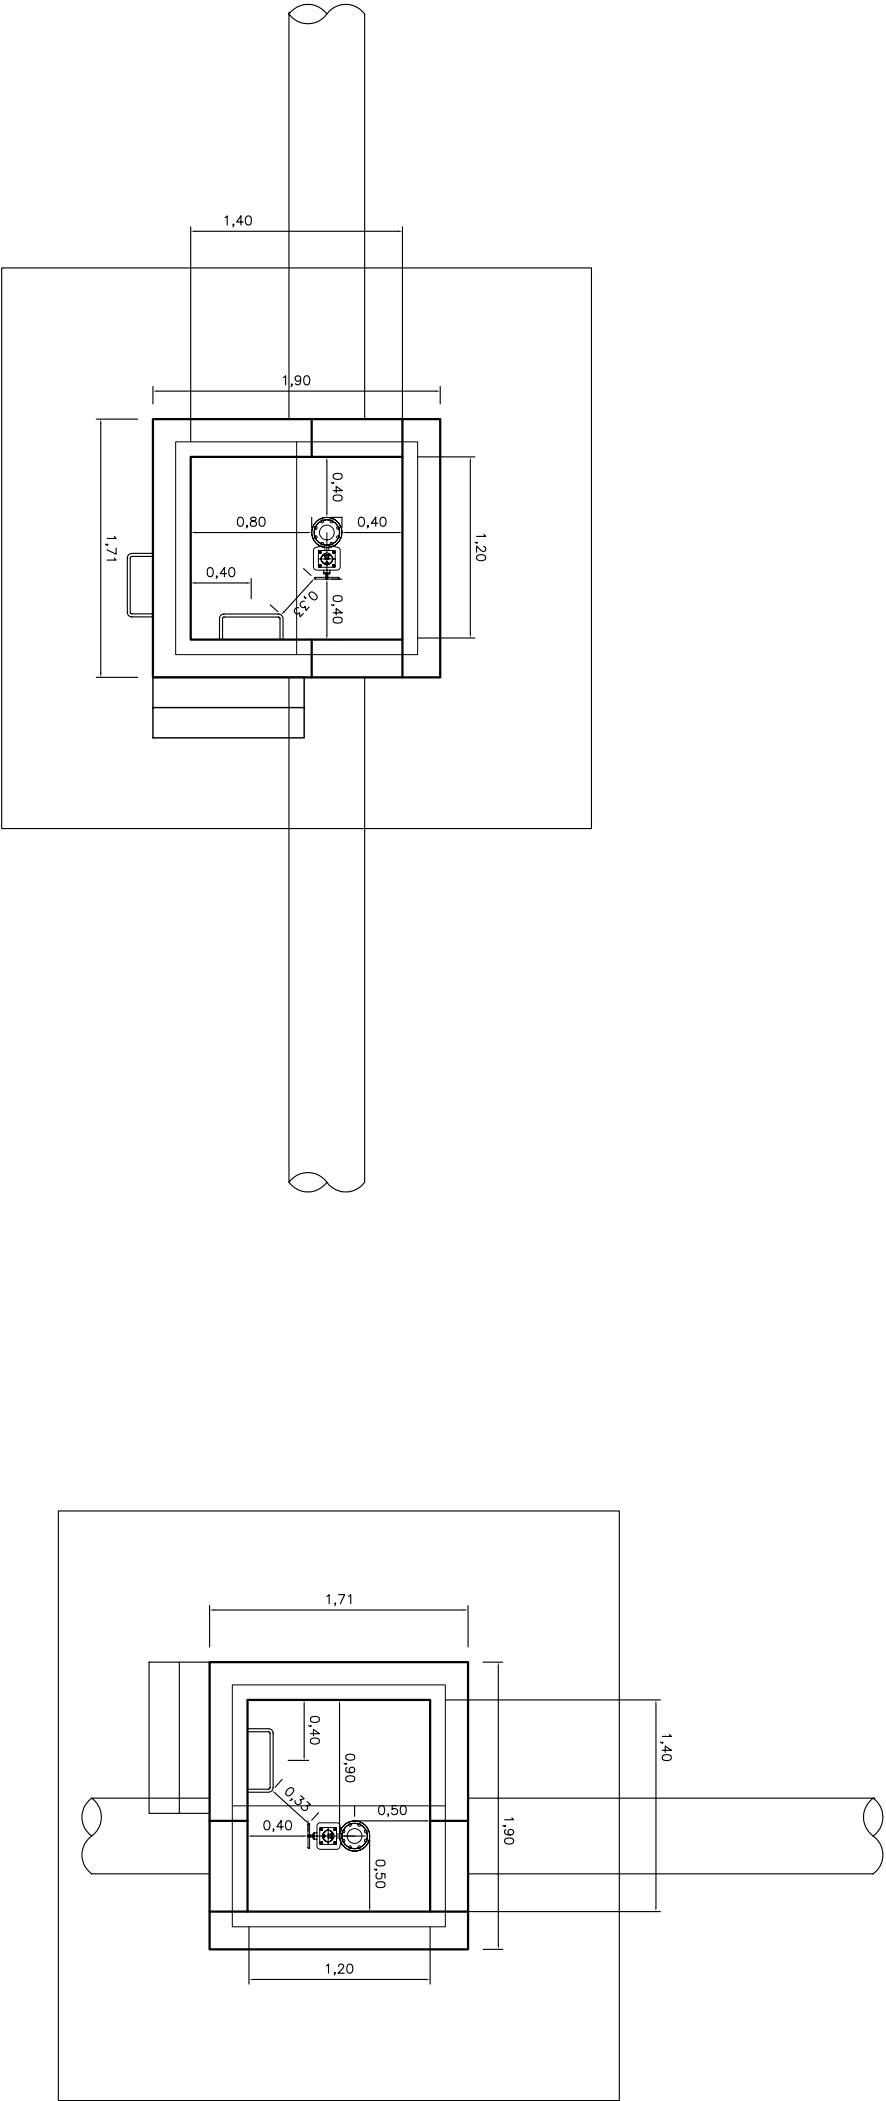



ARQUETA TIPO VENTOSA PEQUEÑOS DIÁMETROS Y POCA PROFUNDIDAD
(DIMENSIÓN MÍNIMA)

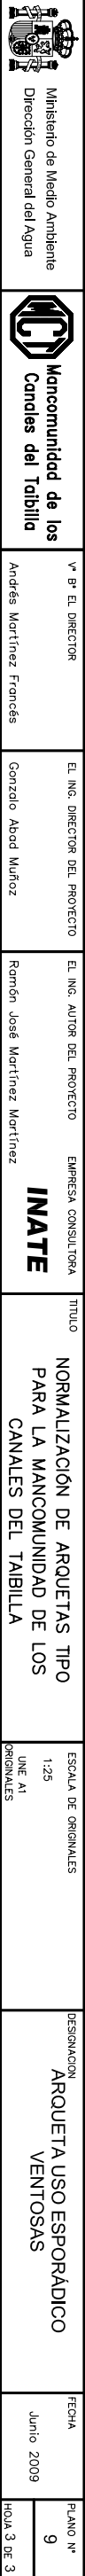

FECHA:	N° REVIS.:
29/06/2009	4

	Ministerio de Medio Ambiente Dirección General del Agua		Mancomunidad de los Canales del Taibilla	Vº Bº EL DIRECTOR Andrés Martínez Francés	EL ING. DIRECTOR DEL PROYECTO Gonzalo Abad Muñoz	EL ING. AUTOR DEL PROYECTO Ramón José Martínez Martínez	EMPRESA CONSULTORA INATE	TÍTULO NORMALIZACIÓN DE ARQUETAS TIPO PARA LA MANCOMUNIDAD DE LOS CANALES DEL TAIBILLA	ESCALA DE ORIGINALES 1:25 UNE AI ORIGINALES	DESIGNACIÓN ARQUETA USO ESPORADICO VENTOSAS	FECHA Junio 2009	PLANO Nº 9
---	--	--	---	--	---	--	------------------------------------	---	--	---	---------------------	---------------