

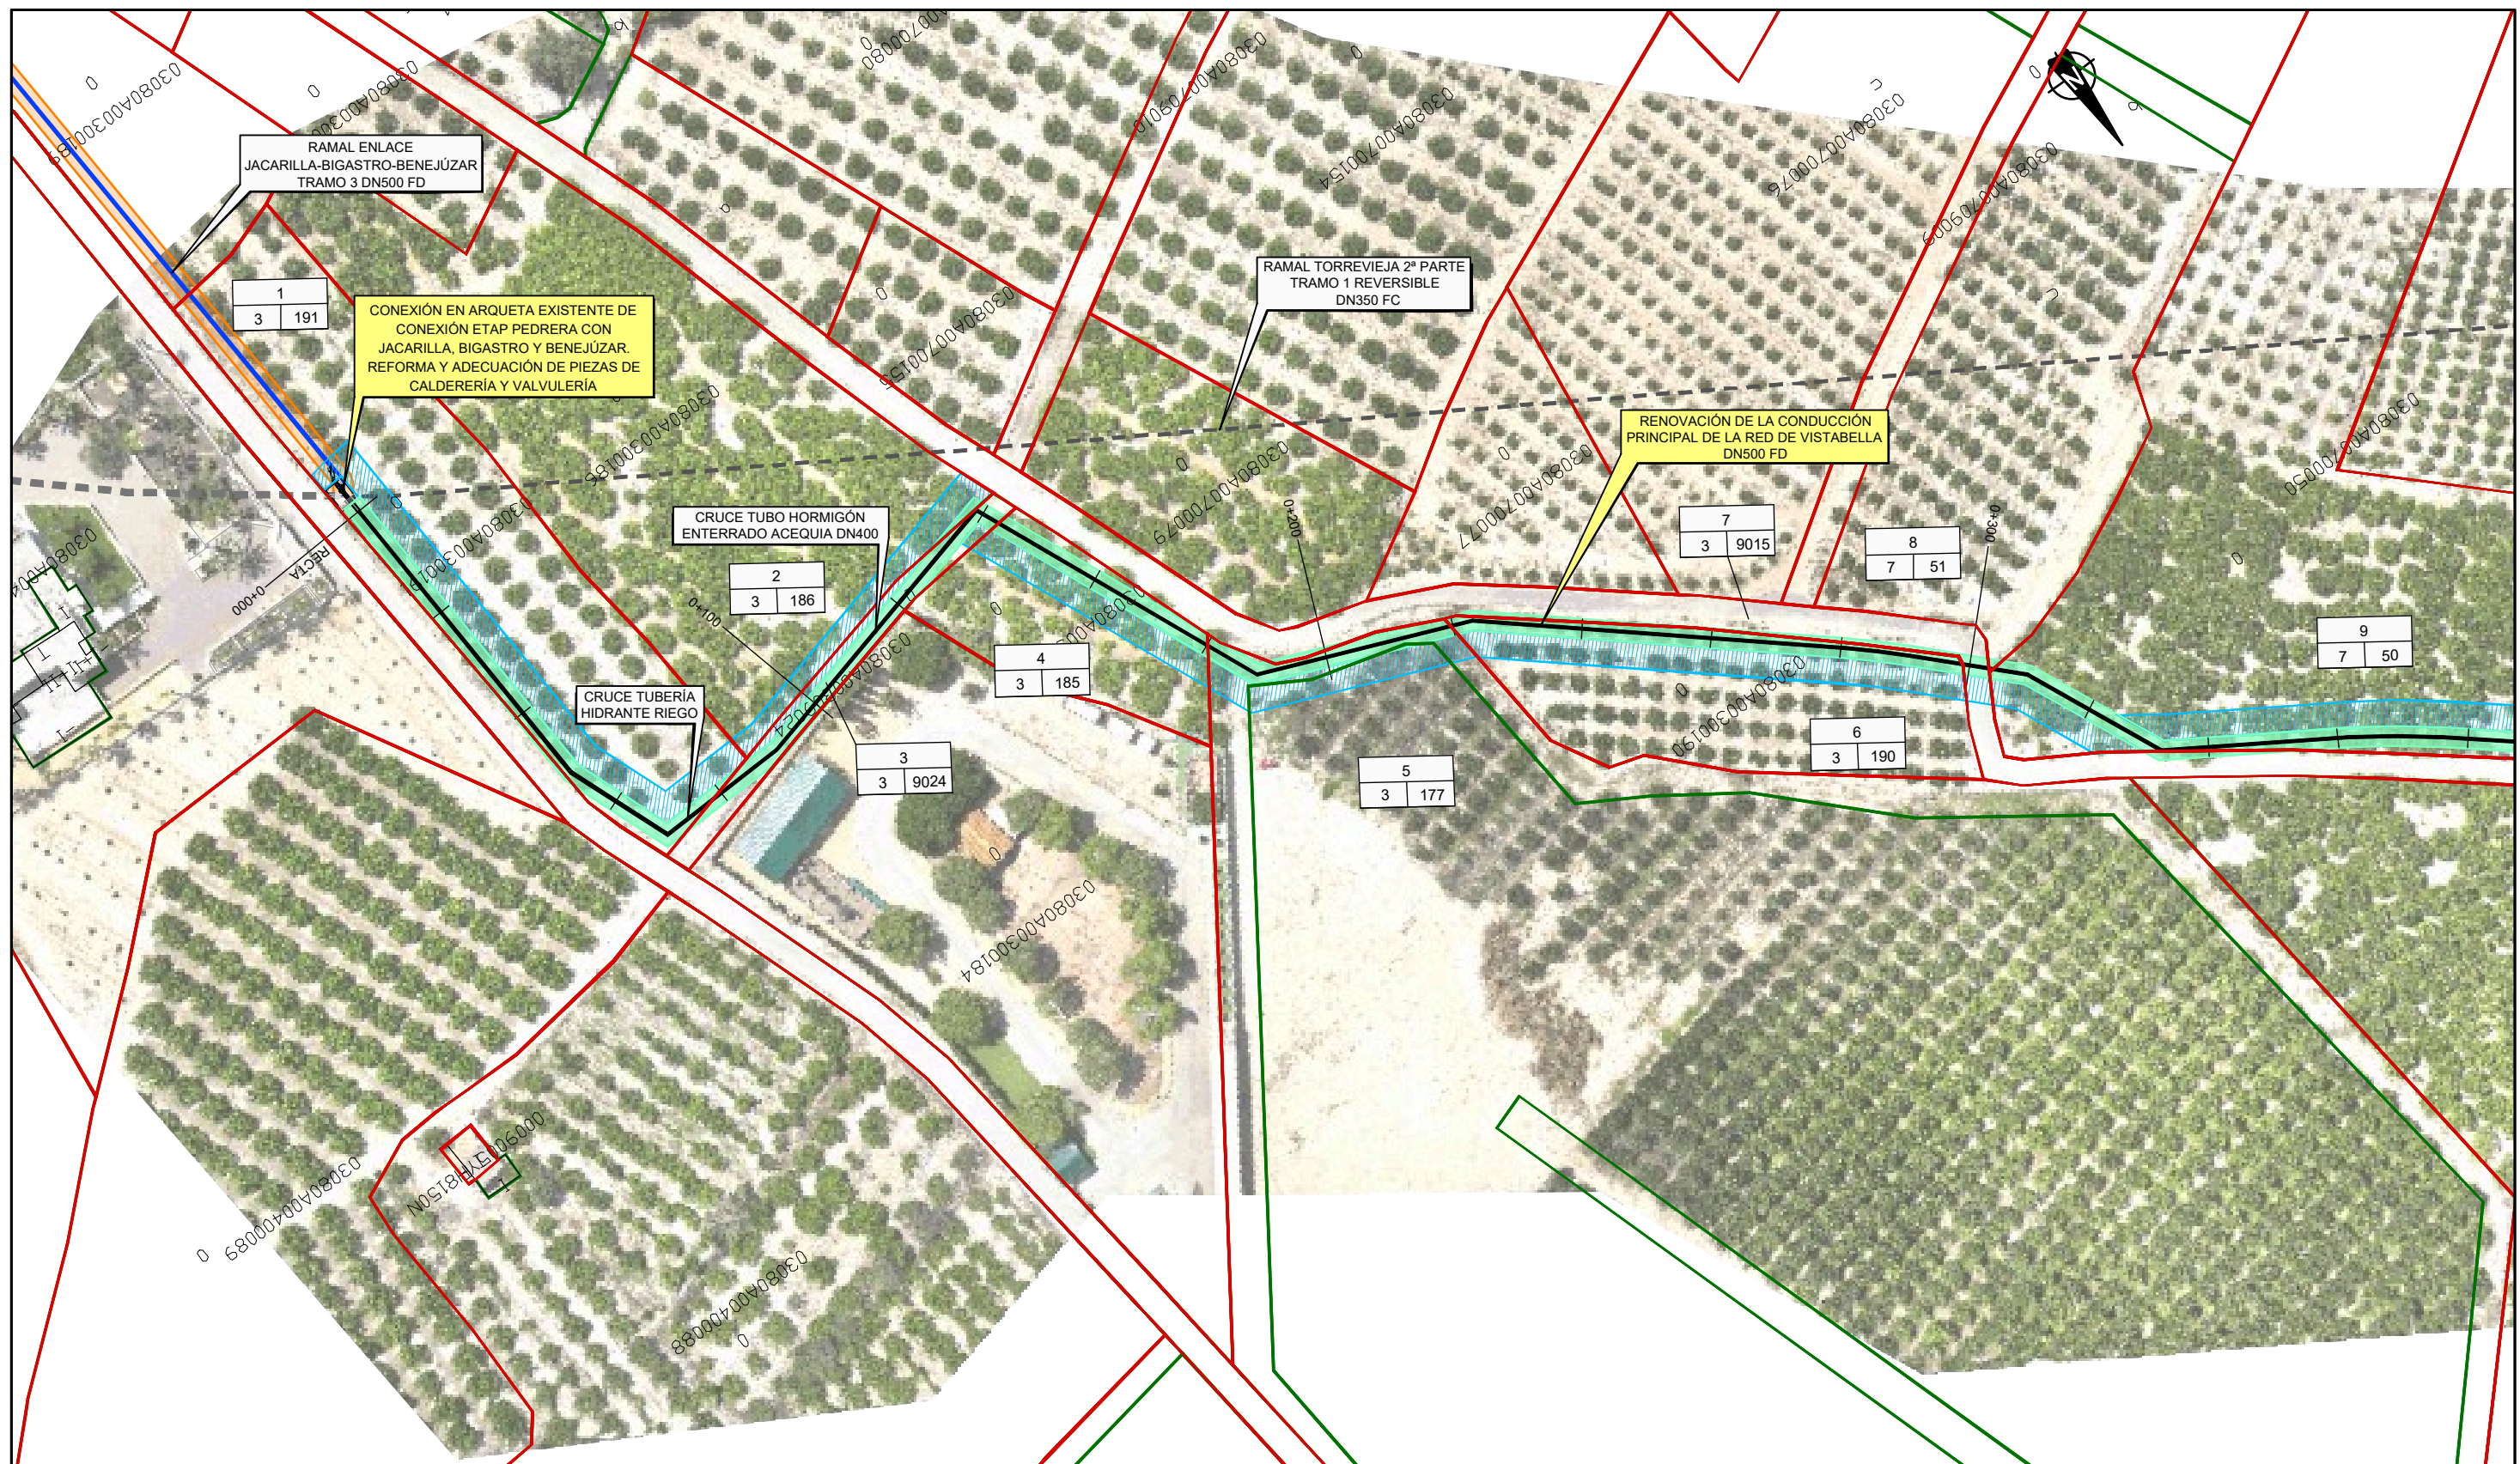


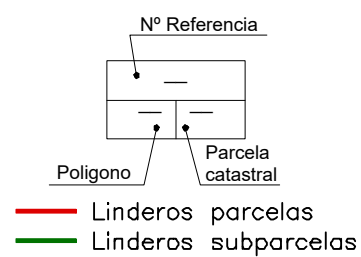


DISTRIBUCIÓN DE HOJAS

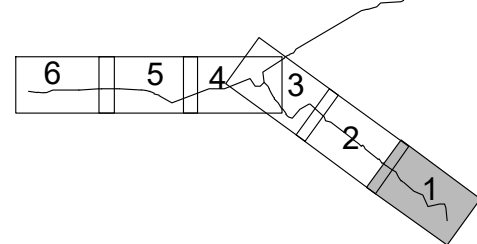



- Expropiación existente MCT
- Servidumbre existente MCT de paso de tubería
- Servidumbre de paso de tubería
- Expropiación
- Ocupación temporal

LEYENDA CONDUCCIONES

- CONDUCCIONES PROYECTADAS
- CONDUCCIONES MCT EXISTENTES
- CONDUCCIONES MCT QUE QUEDARÁN FUERA DE SERVICIO
- INFRAESTRUCTURAS EXISTENTES
- ACTUACIONES PROYECTADAS

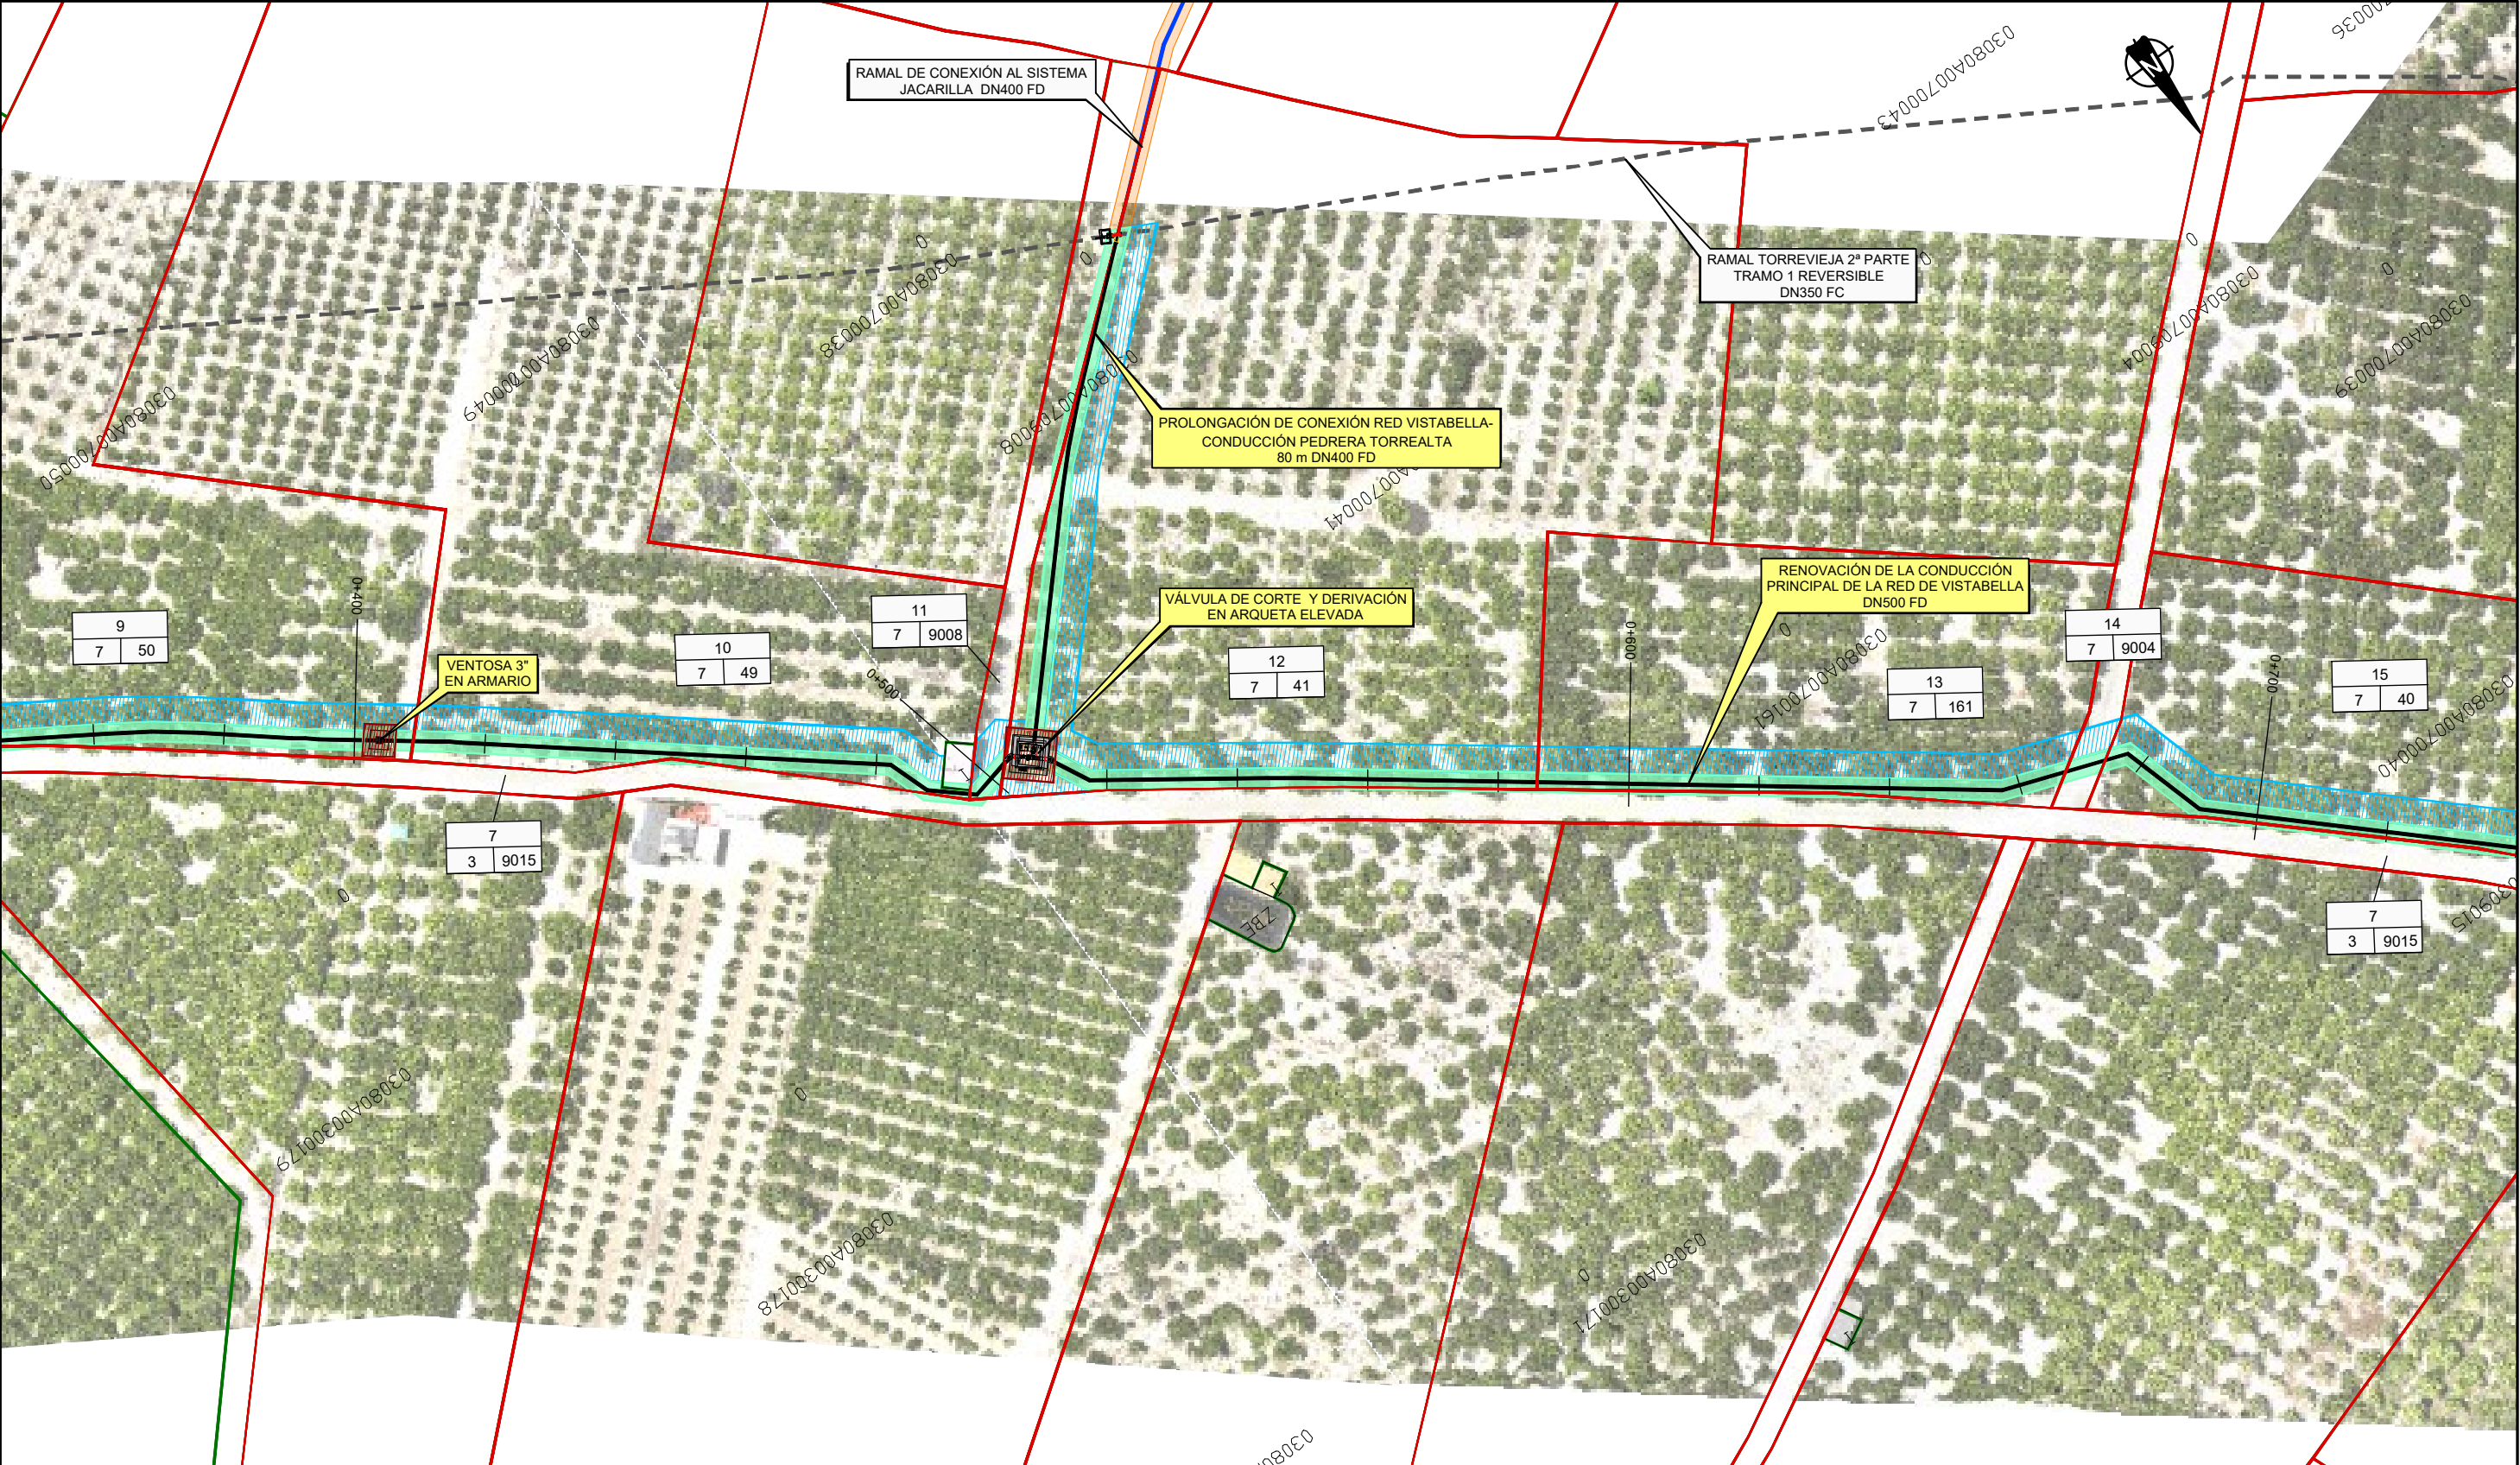


DISTRIBUCIÓN DE HOJAS

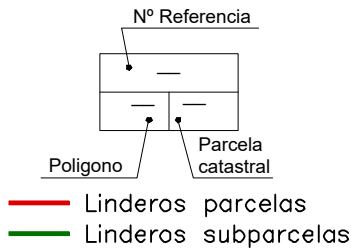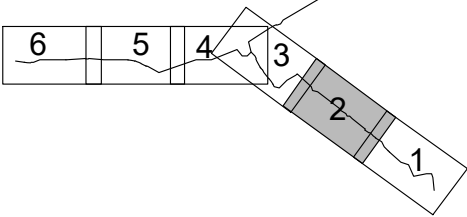



- Expropiación existente MCT
- Servidumbre existente MCT de paso de tubería
- Servidumbre de paso de tubería
- Expropiación
- Ocupación temporal

LEYENDA CONDUCCIONES

- CONDUCCIONES PROYECTADAS
- CONDUCCIONES MCT EXISTENTES
- CONDUCCIONES MCT QUE QUEDARÁN FUERA DE SERVICIO
- INFRAESTRUCTURAS EXISTENTES
- ACTUACIONES PROYECTADAS

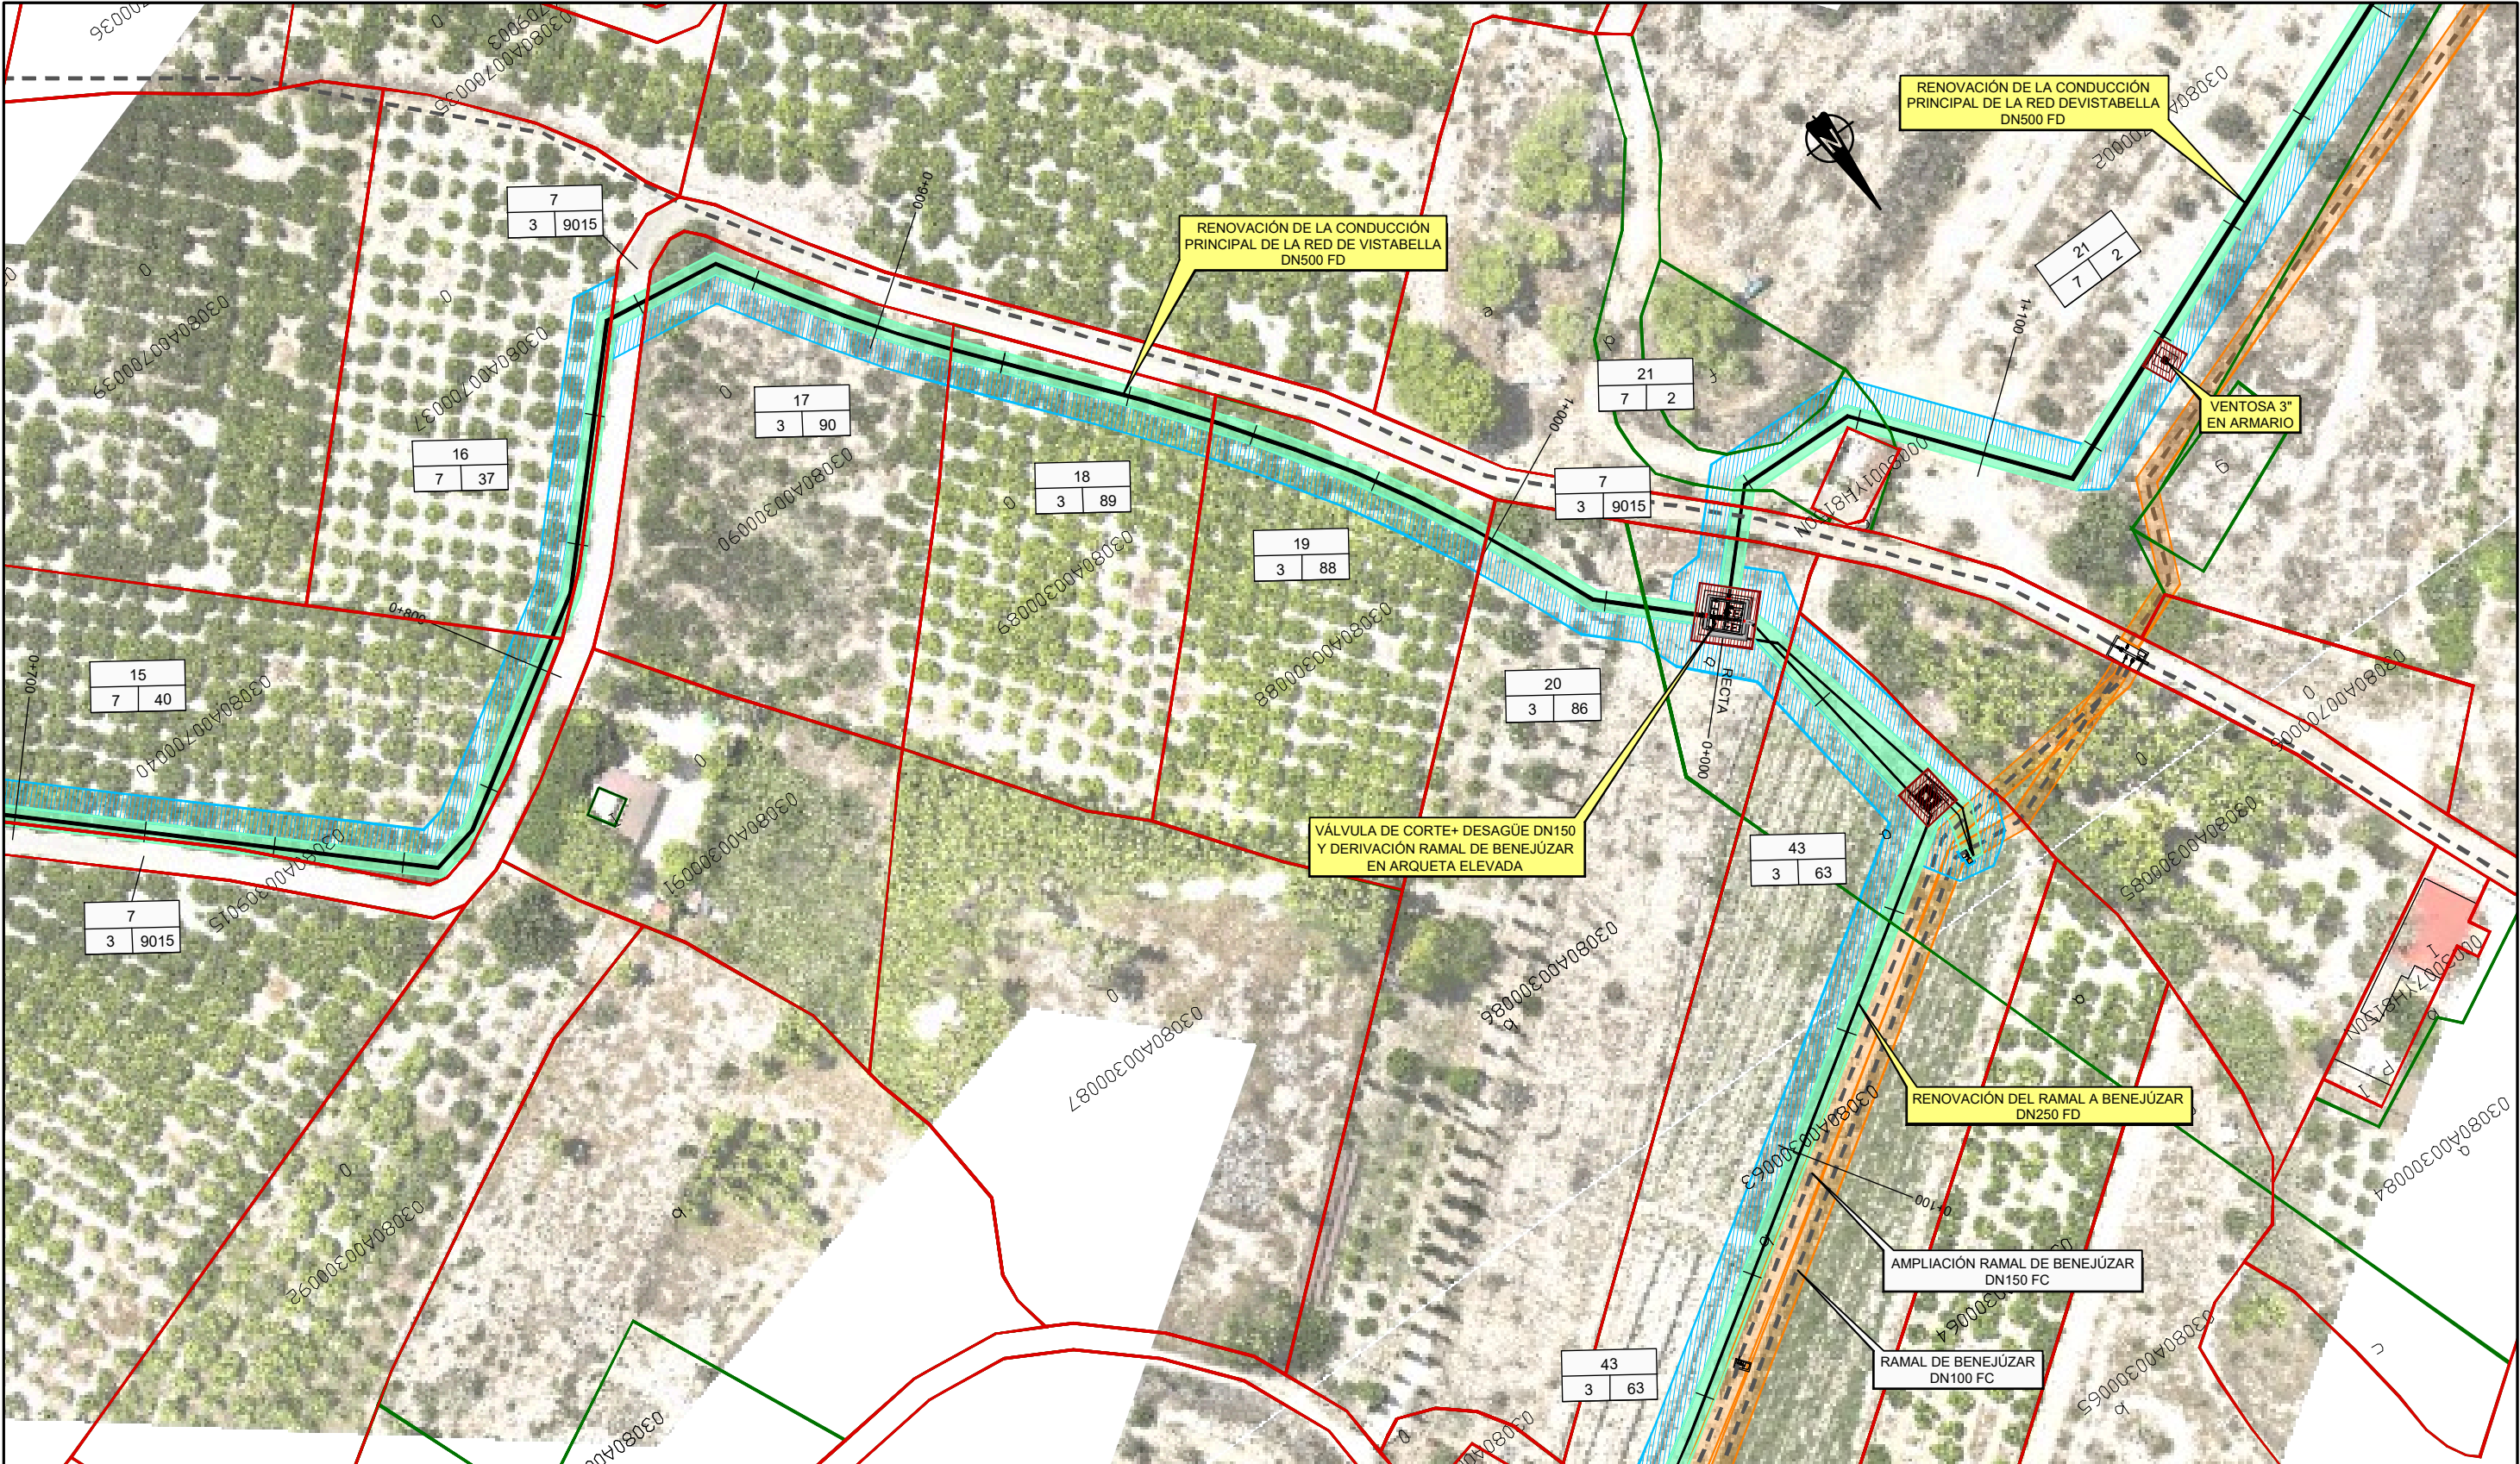


DISTRIBUCIÓN DE HOJAS

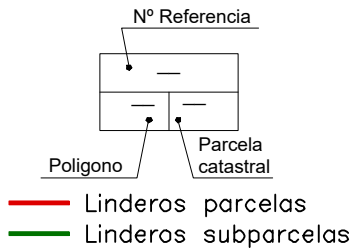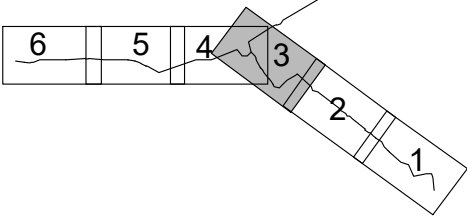



- Expropiación existente MCT
- Servidumbre existente MCT de paso de tubería
- Servidumbre de paso de tubería
- Expropiación
- Ocupación temporal

LEYENDA CONDUCCIONES

- CONDUCCIONES PROYECTADAS
- CONDUCCIONES MCT EXISTENTES
- CONDUCCIONES MCT QUE QUEDARÁN FUERA DE SERVICIO
- INFRAESTRUCTURAS EXISTENTES
- ACTUACIONES PROYECTADAS

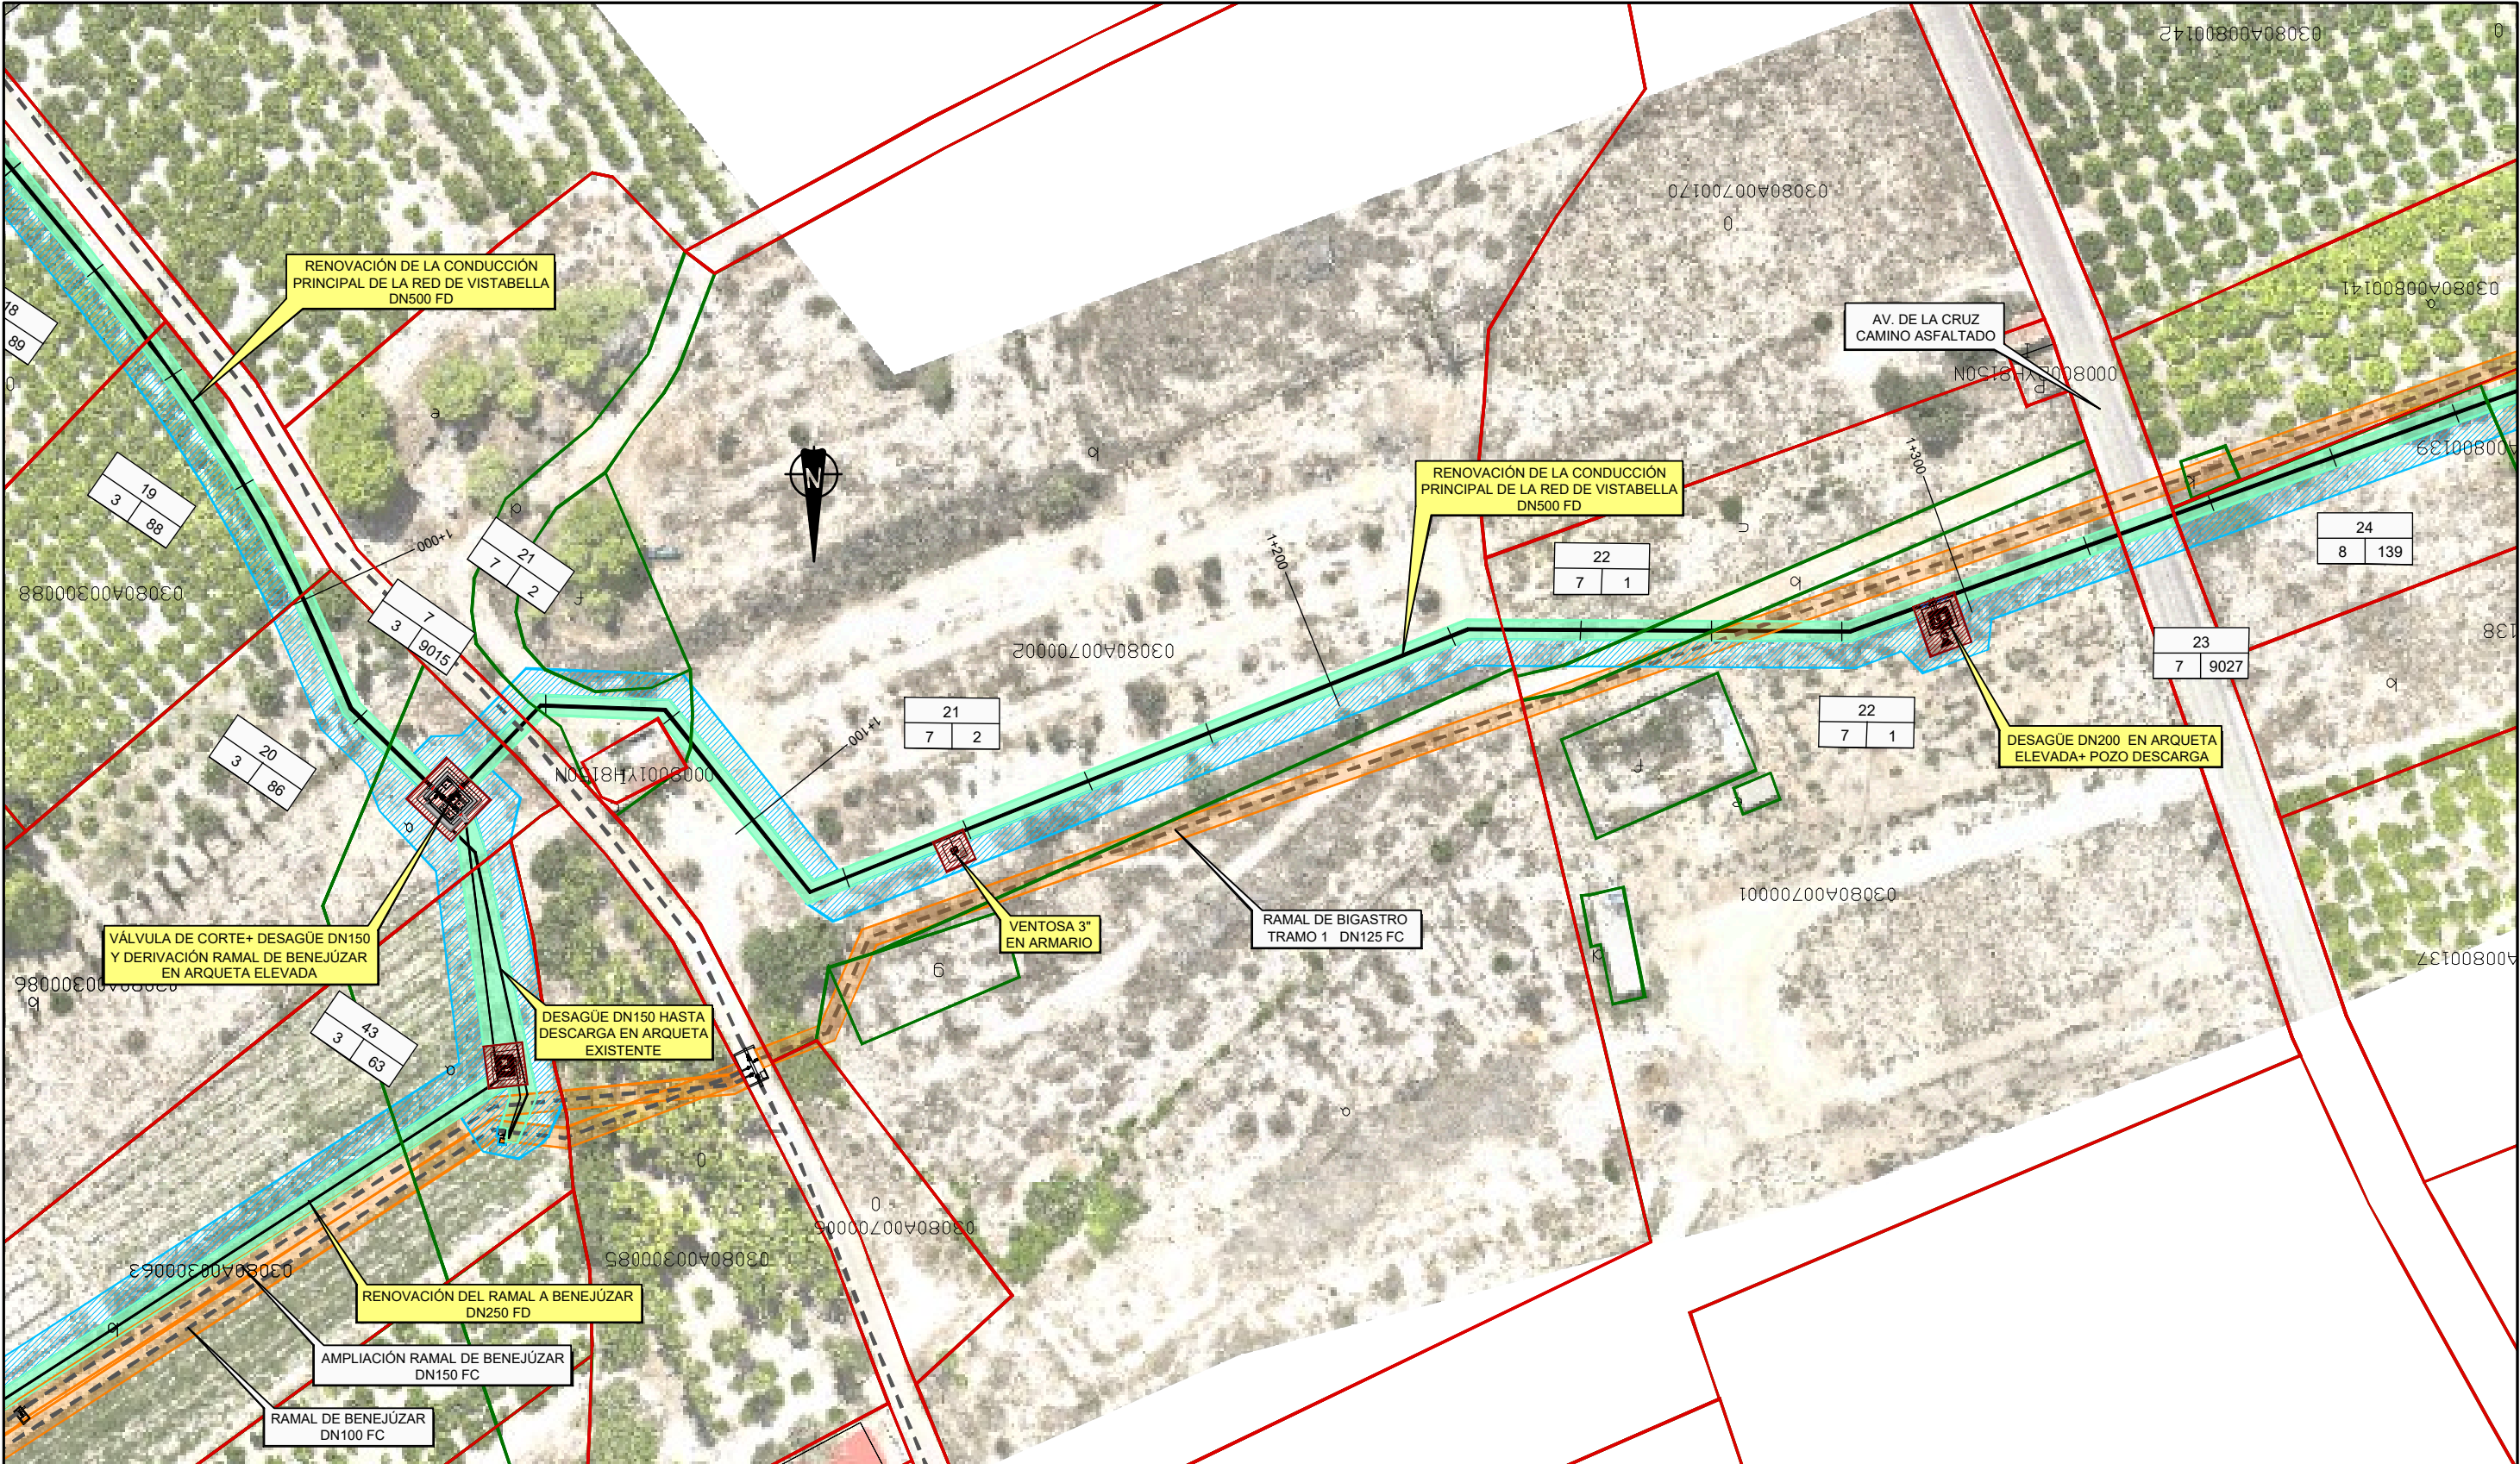


DISTRIBUCIÓN DE HOJAS

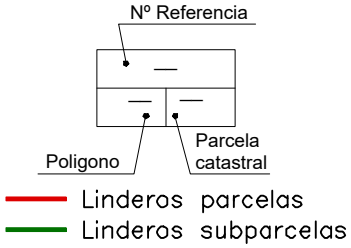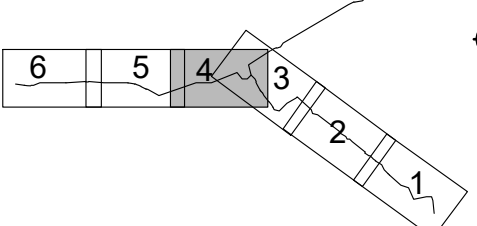



- Expropiación existente MCT
- Servidumbre existente MCT de paso de tubería
- Servidumbre de paso de tubería
- Expropiación
- Ocupación temporal

LEYENDA CONDUCCIONES

- CONDUCCIONES PROYECTADAS
- CONDUCCIONES MCT EXISTENTES
- CONDUCCIONES MCT QUE QUEDARÁN FUERA DE SERVICIO
- INFRAESTRUCTURAS EXISTENTES
- ACTUACIONES PROYECTADAS

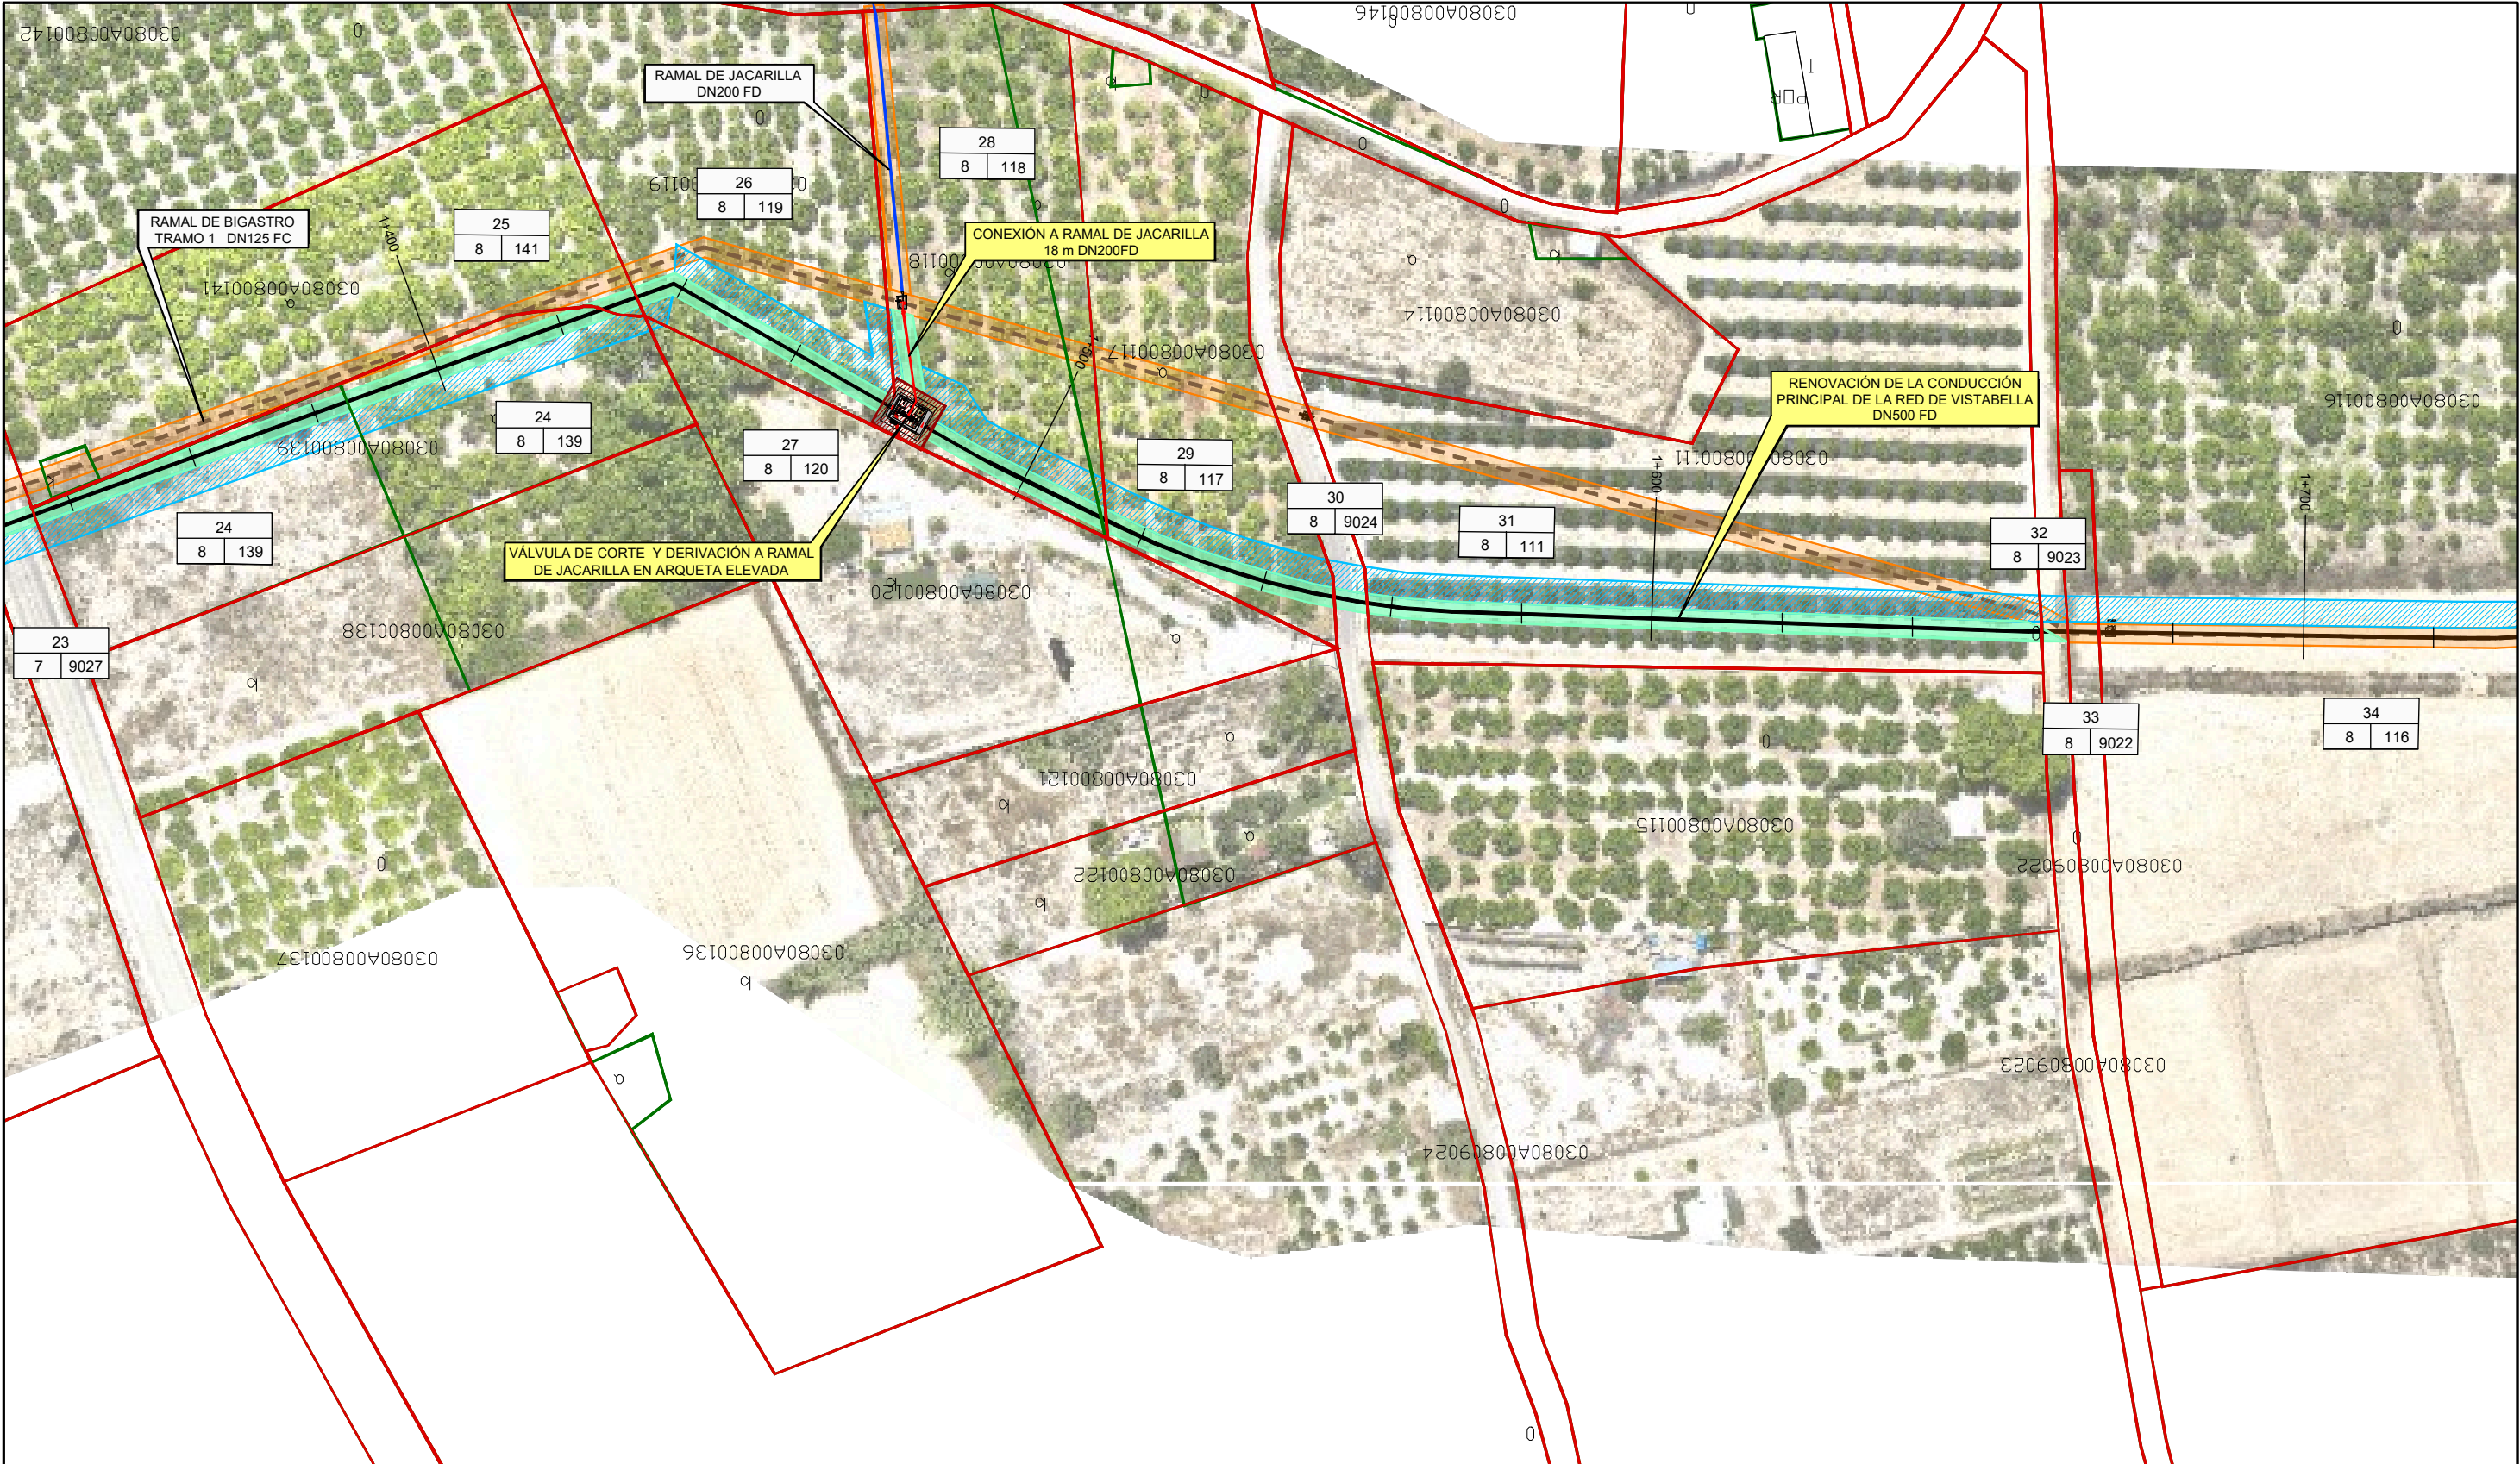


DISTRIBUCIÓN DE HOJAS

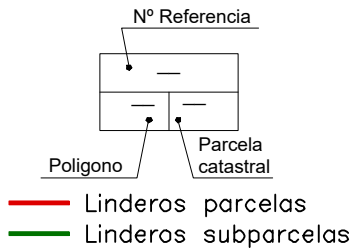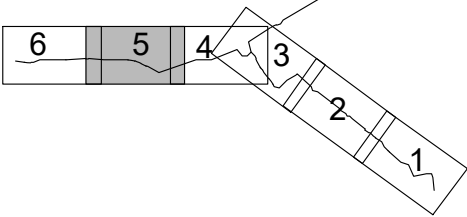



- Expropiación existente MCT
- Servidumbre existente MCT de paso de tubería
- Servidumbre de paso de tubería
- Expropiación
- Ocupación temporal

LEYENDA CONDUCCIONES

- CONDUCCIONES PROYECTADAS
- CONDUCCIONES MCT EXISTENTES
- CONDUCCIONES MCT QUE QUEDARÁN FUERA DE SERVICIO
- INFRAESTRUCTURAS EXISTENTES
- ACTUACIONES PROYECTADAS

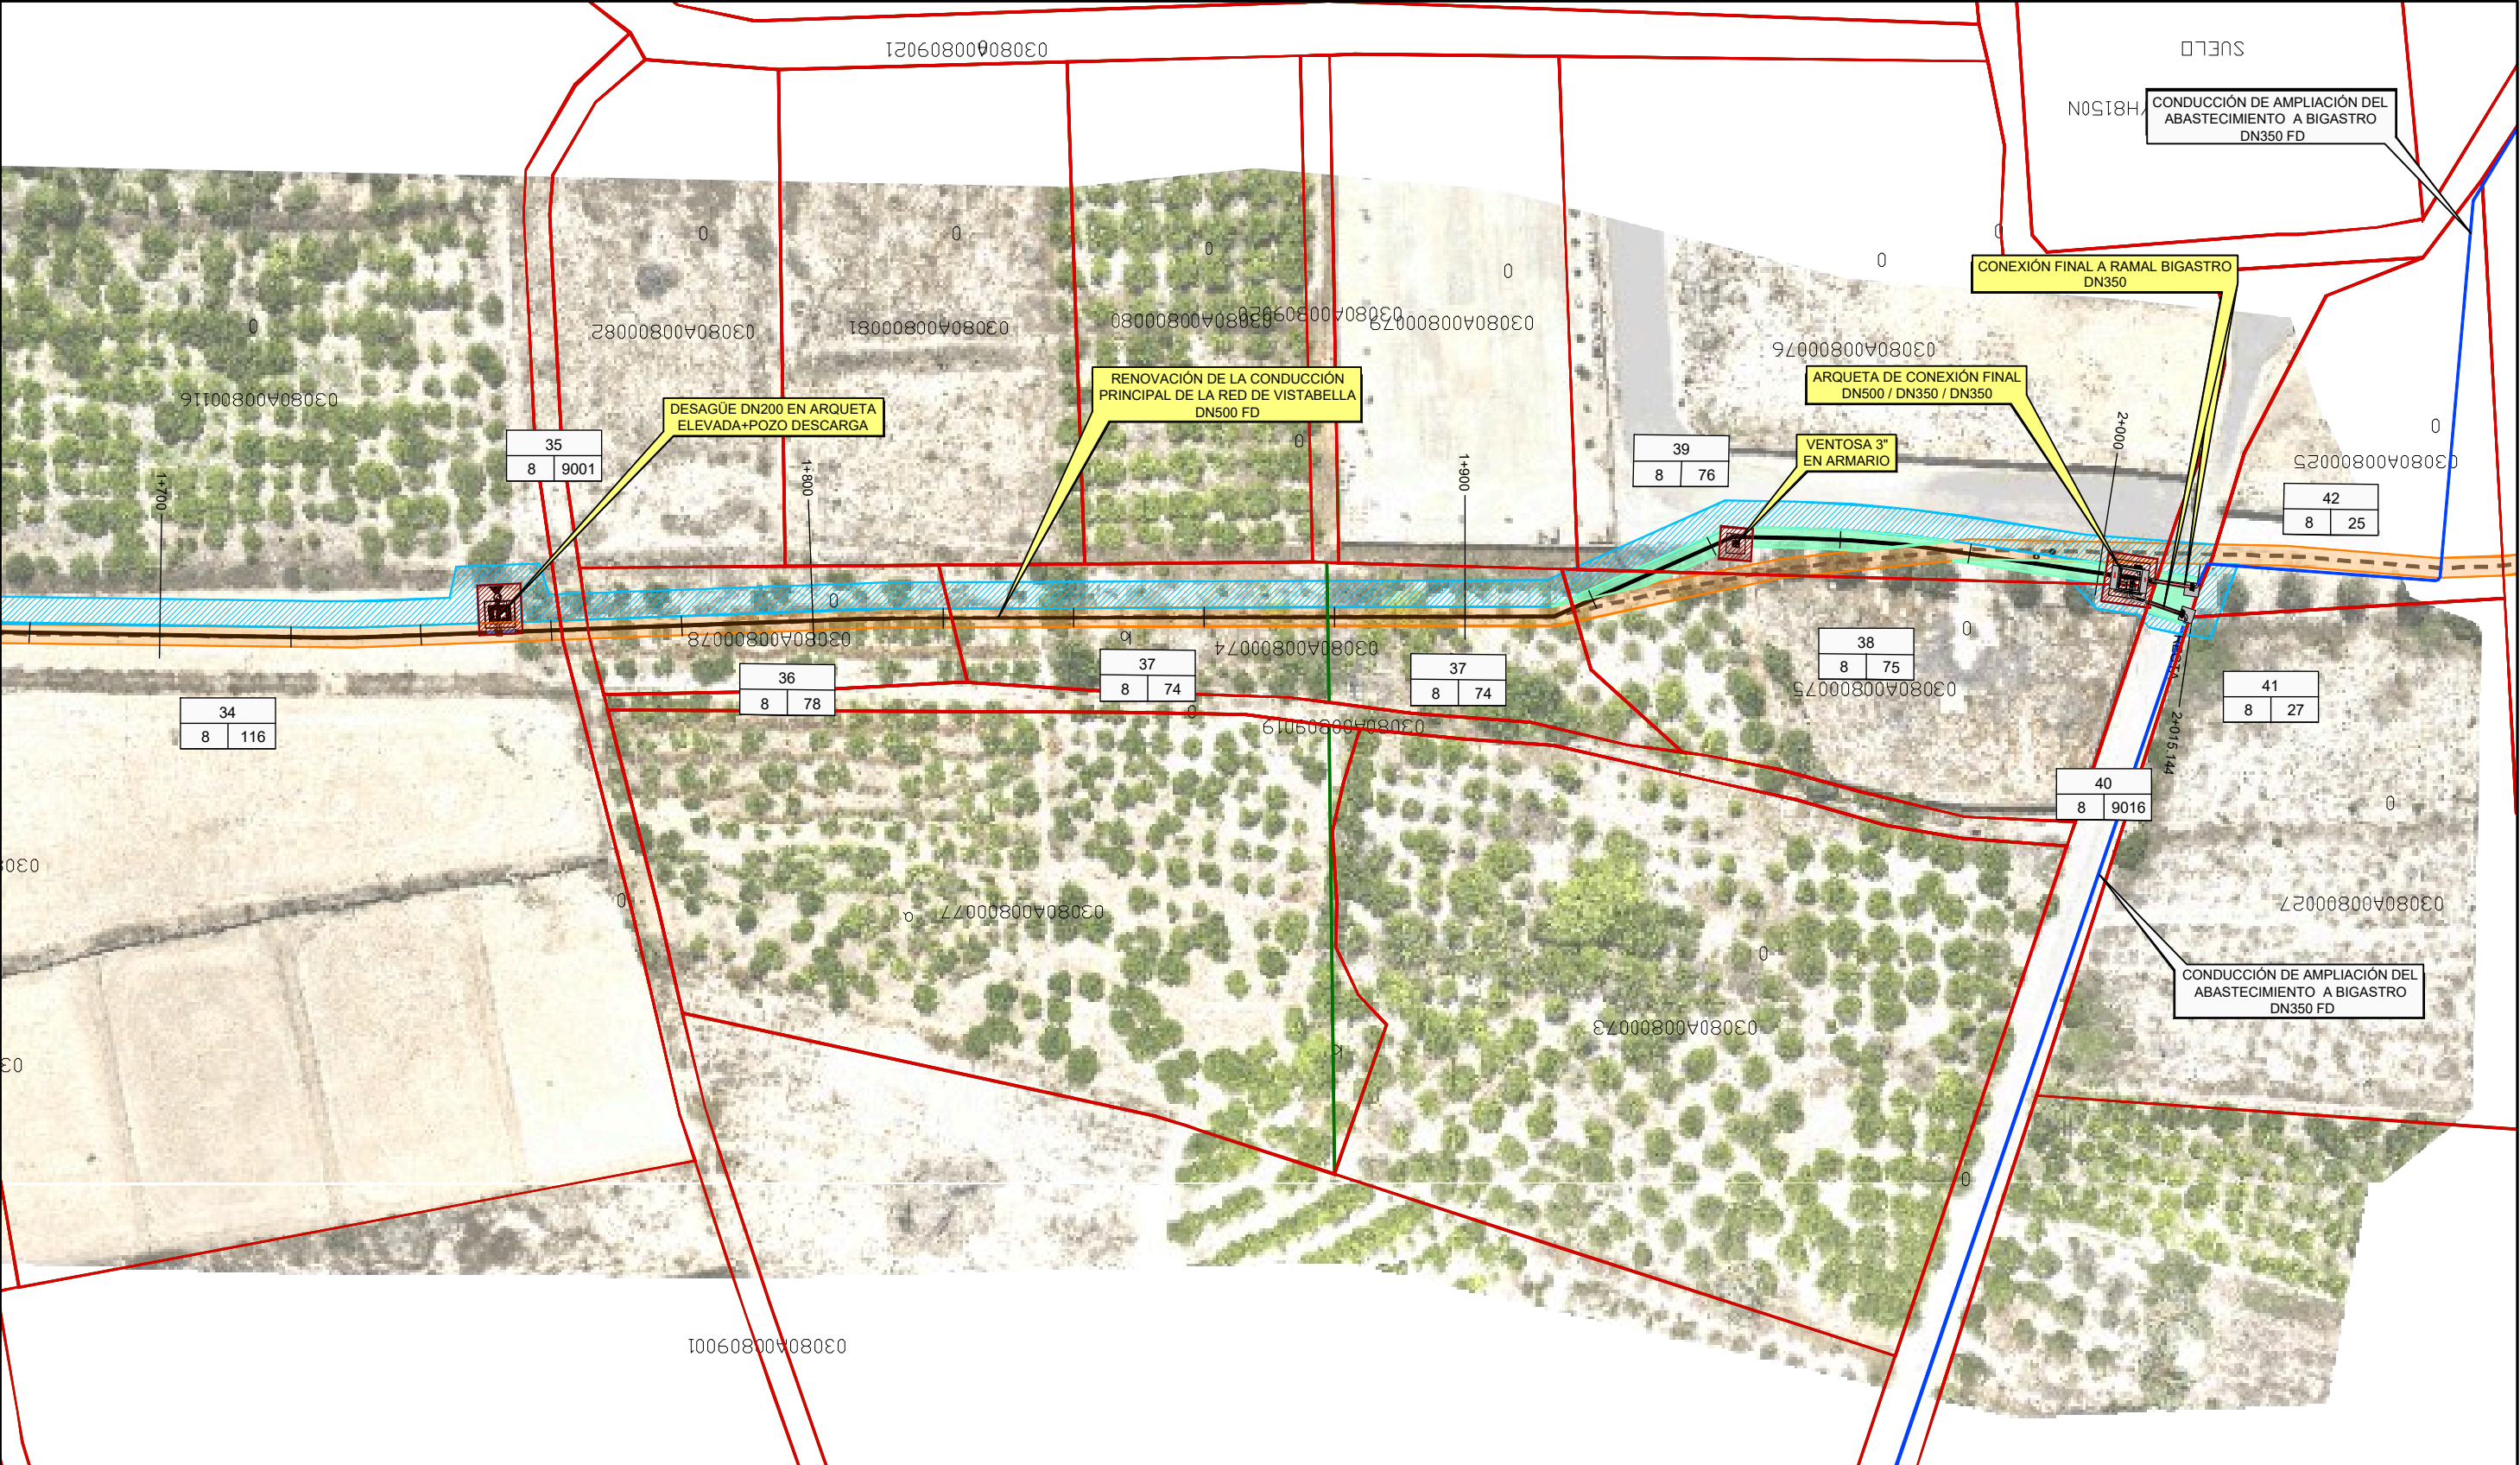


DISTRIBUCIÓN DE HOJAS

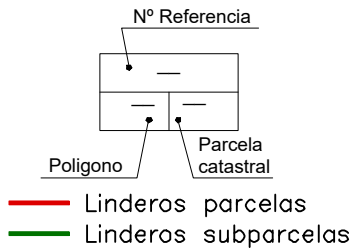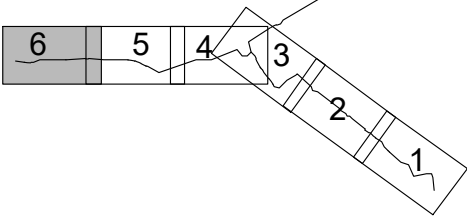



- Expropiación existente MCT
- Servidumbre existente MCT de paso de tubería
- Servidumbre de paso de tubería
- Expropiación
- Ocupación temporal

LEYENDA CONDUCCIONES

- CONDUCCIONES PROYECTADAS
- CONDUCCIONES MCT EXISTENTES
- CONDUCCIONES MCT QUE QUEDARÁN FUERA DE SERVICIO
- INFRAESTRUCTURAS EXISTENTES
- ACTUACIONES PROYECTADAS

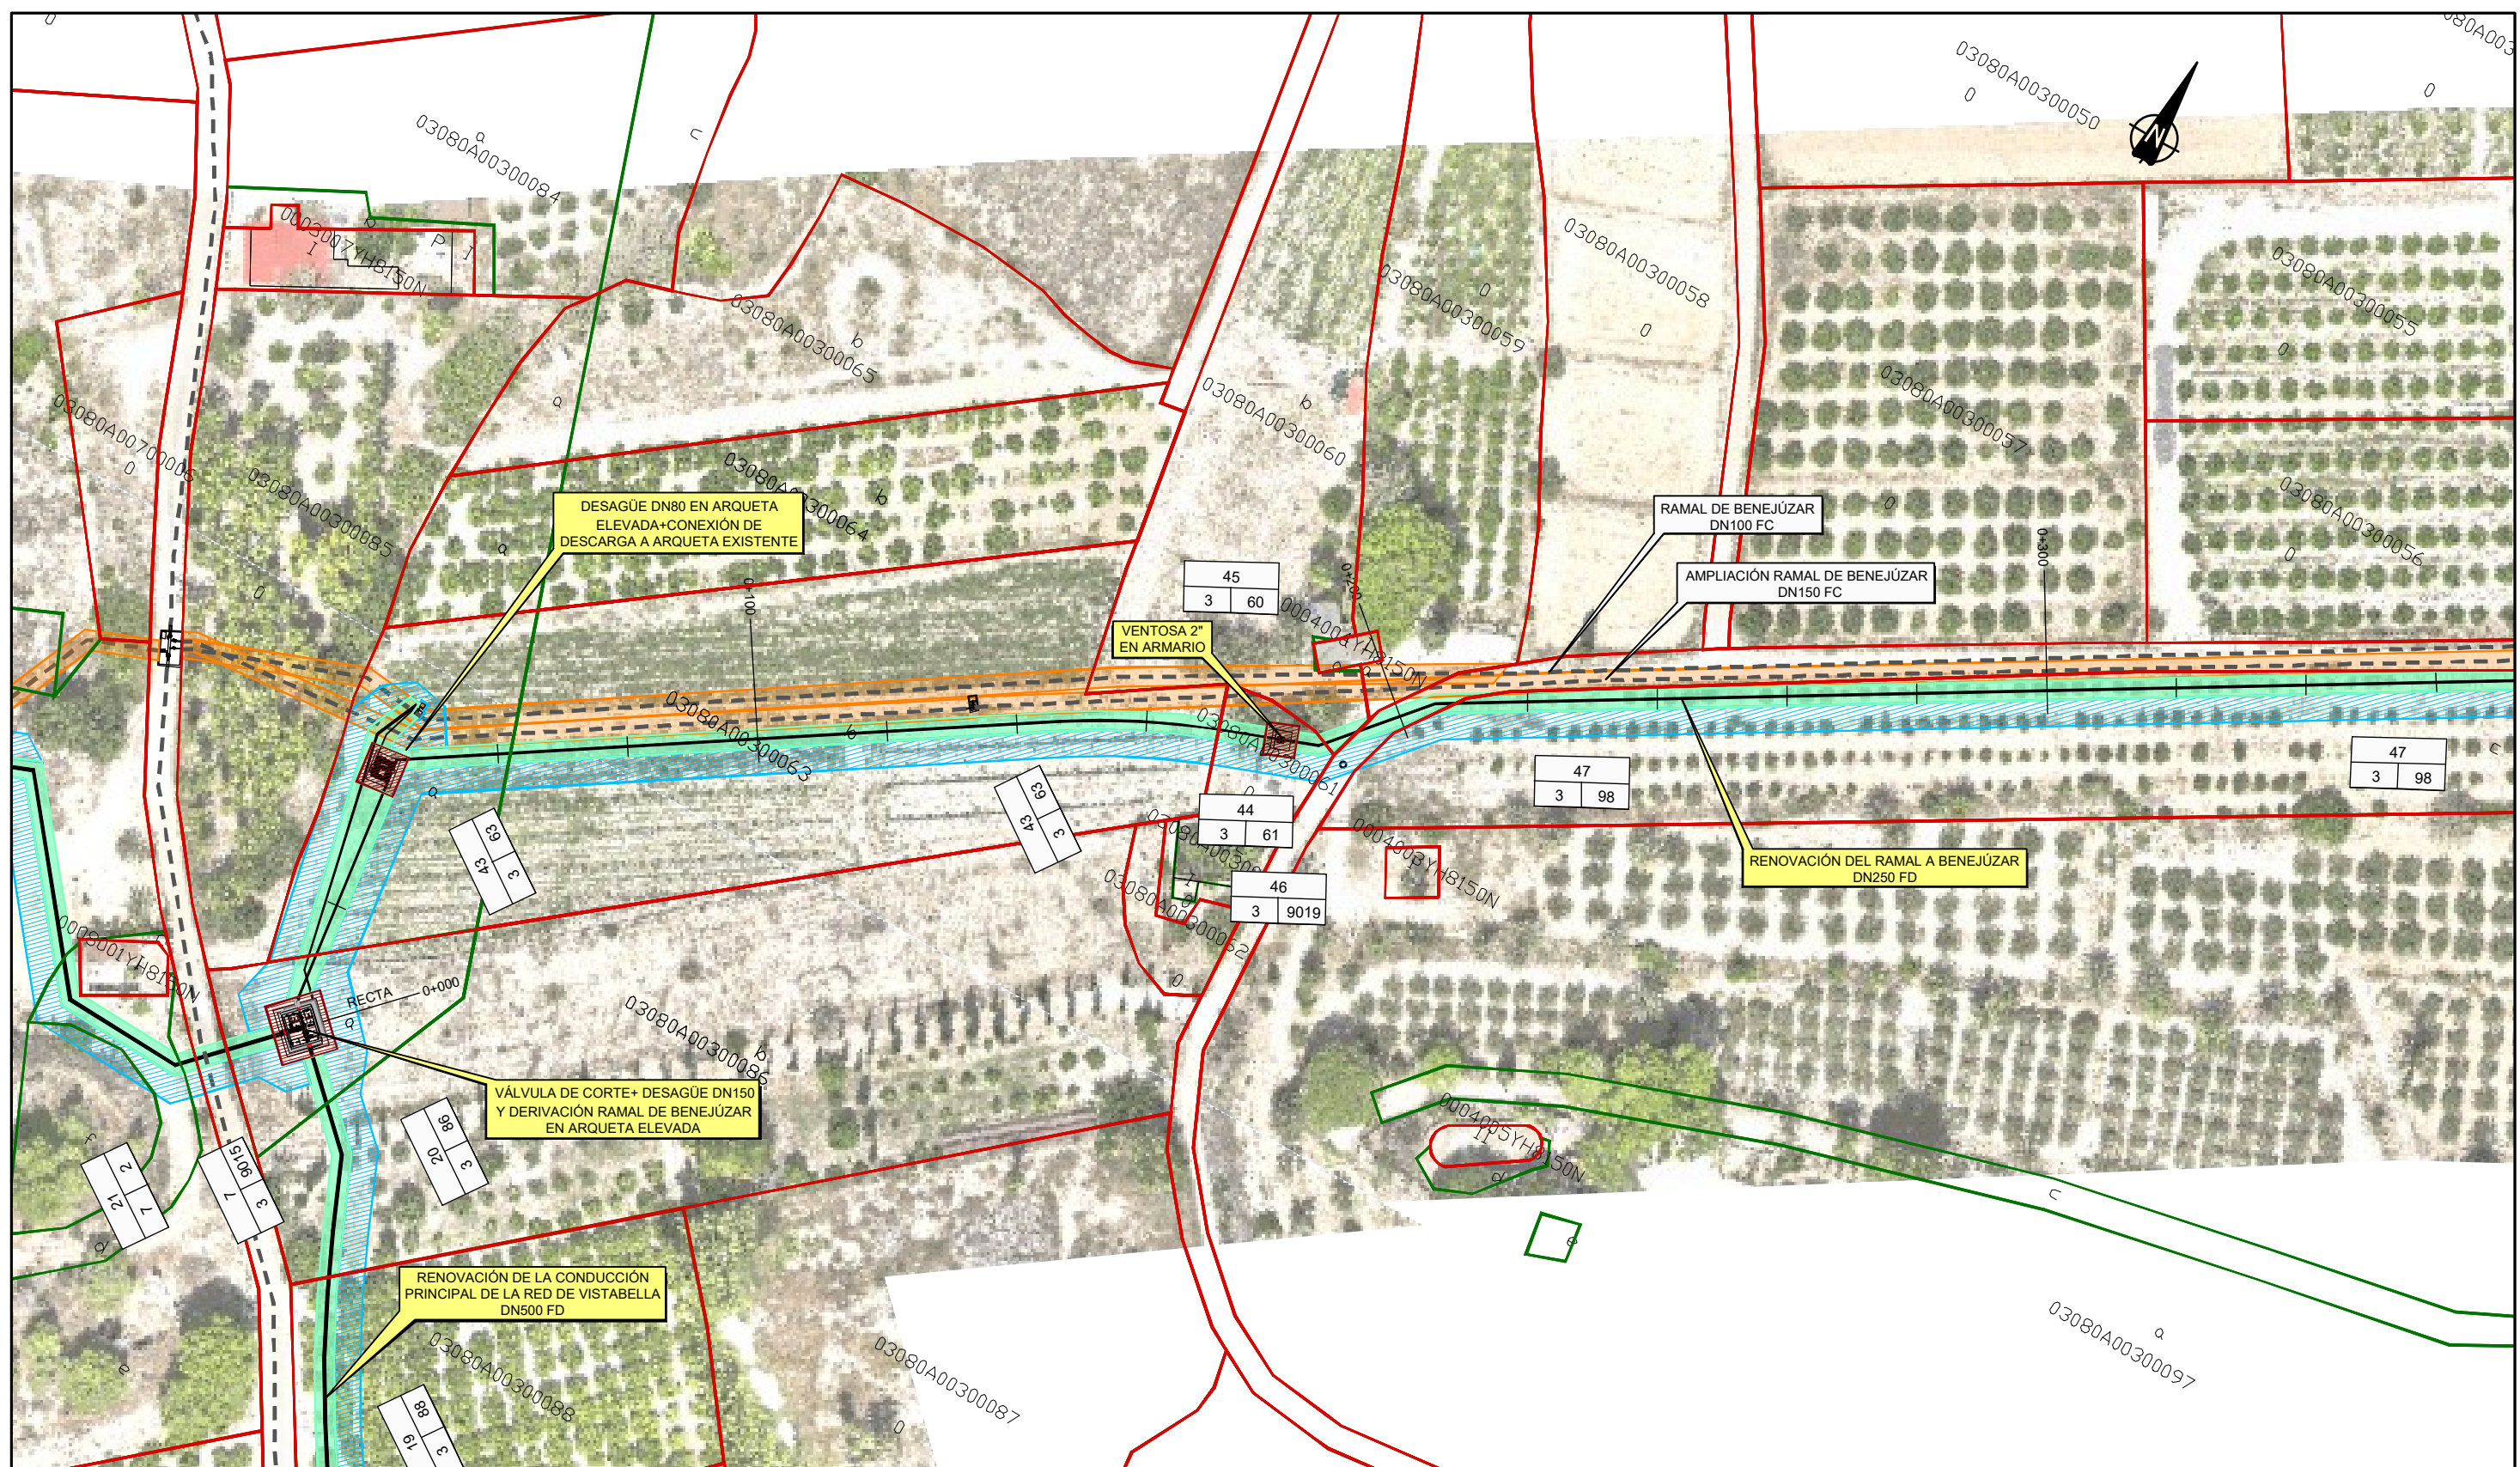


DISTRIBUCIÓN DE HOJAS

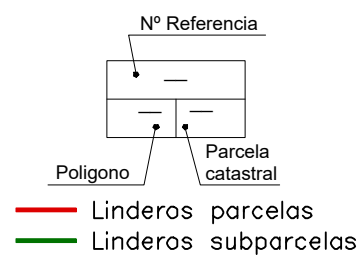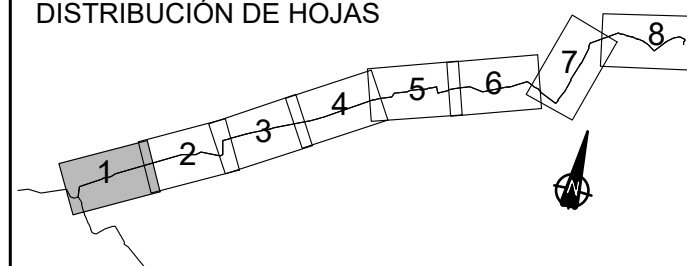



-  Expropiación existente MCT
-  Servidumbre existente MCTde paso de tubería
-  Servidumbre de paso de tubería
-  Expropiación
-  Ocupación temporal

LEYENDA CONDUCCIONES

- CONDUCCIONES PROYECTADAS
 CONDUCCIONES MCT EXISTENTES
 CONDUCCIONES MCT QUE QUEDARÁN FUERA DE SERVICIO
-  INFRAESTRUCTURAS EXISTENTES
 ACTUACIONES PROYECTADAS

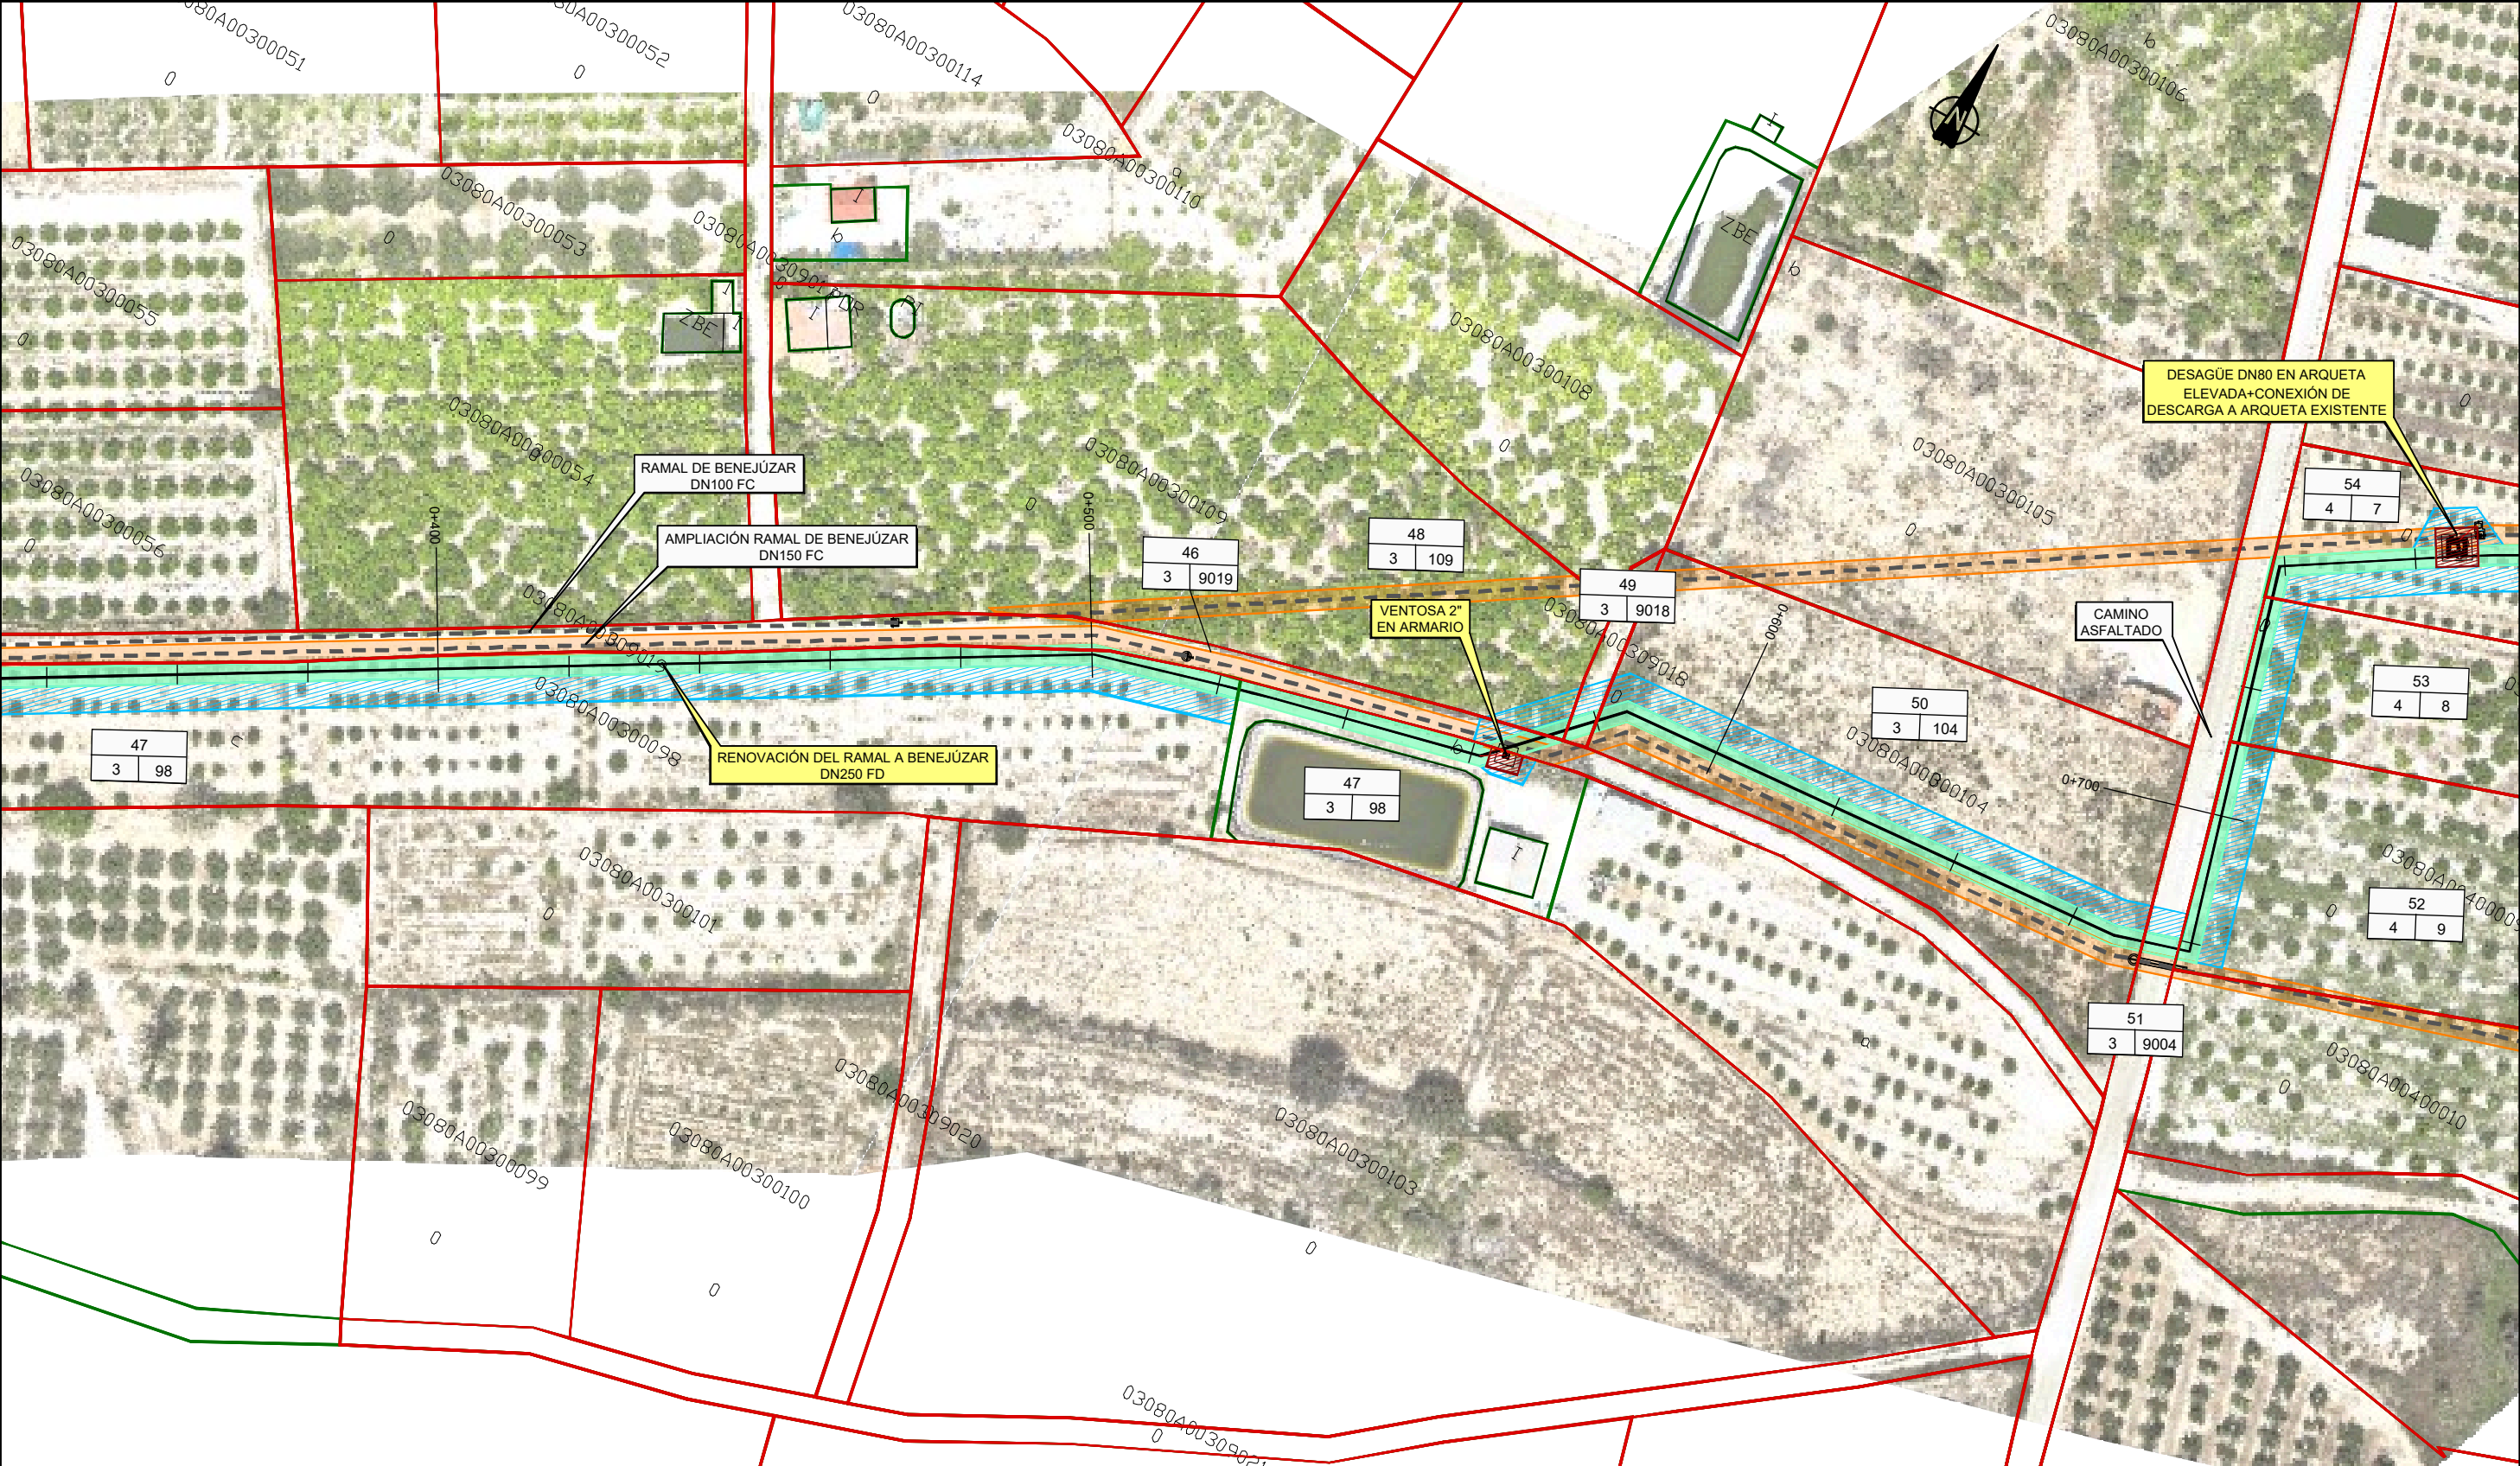

DISTRIBUCIÓN DE HOJAS

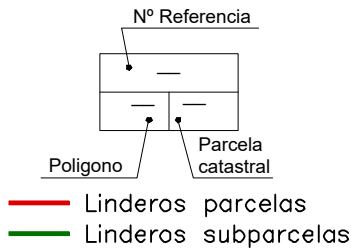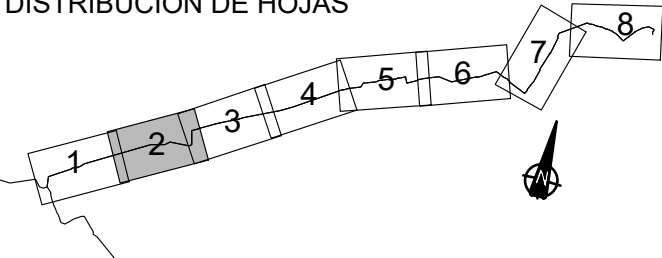



- Expropiación existente MCT
- Servidumbre existente MCT de paso de tubería
- Servidumbre de paso de tubería
- Expropiación
- Ocupación temporal

LEYENDA CONDUCCIONES

- CONDUCCIONES PROYECTADAS
- CONDUCCIONES MCT EXISTENTES
- CONDUCCIONES MCT QUE QUEDARÁN FUERA DE SERVICIO
- INFRAESTRUCTURAS EXISTENTES
- ACTUACIONES PROYECTADAS




DISTRIBUCIÓN DE HOJAS

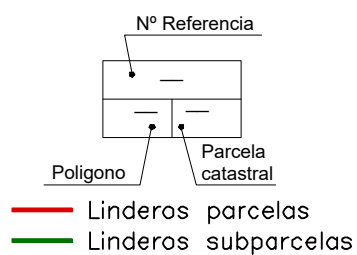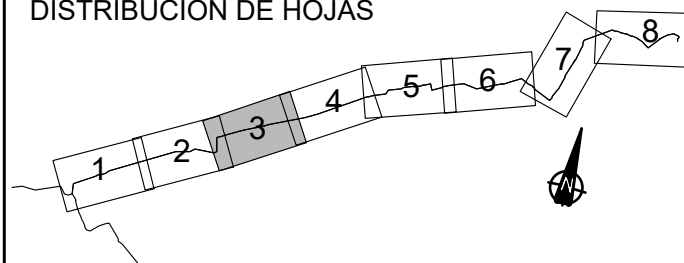



- Expropiación existente MCT
- Servidumbre existente MCT de paso de tubería
- Servidumbre de paso de tubería
- Expropiación
- Ocupación temporal

LEYENDA CONDUCCIONES

- CONDUCCIONES PROYECTADAS
- CONDUCCIONES MCT EXISTENTES
- CONDUCCIONES MCT QUE QUEDARÁN FUERA DE SERVICIO
- INFRAESTRUCTURAS EXISTENTES
- ACTUACIONES PROYECTADAS

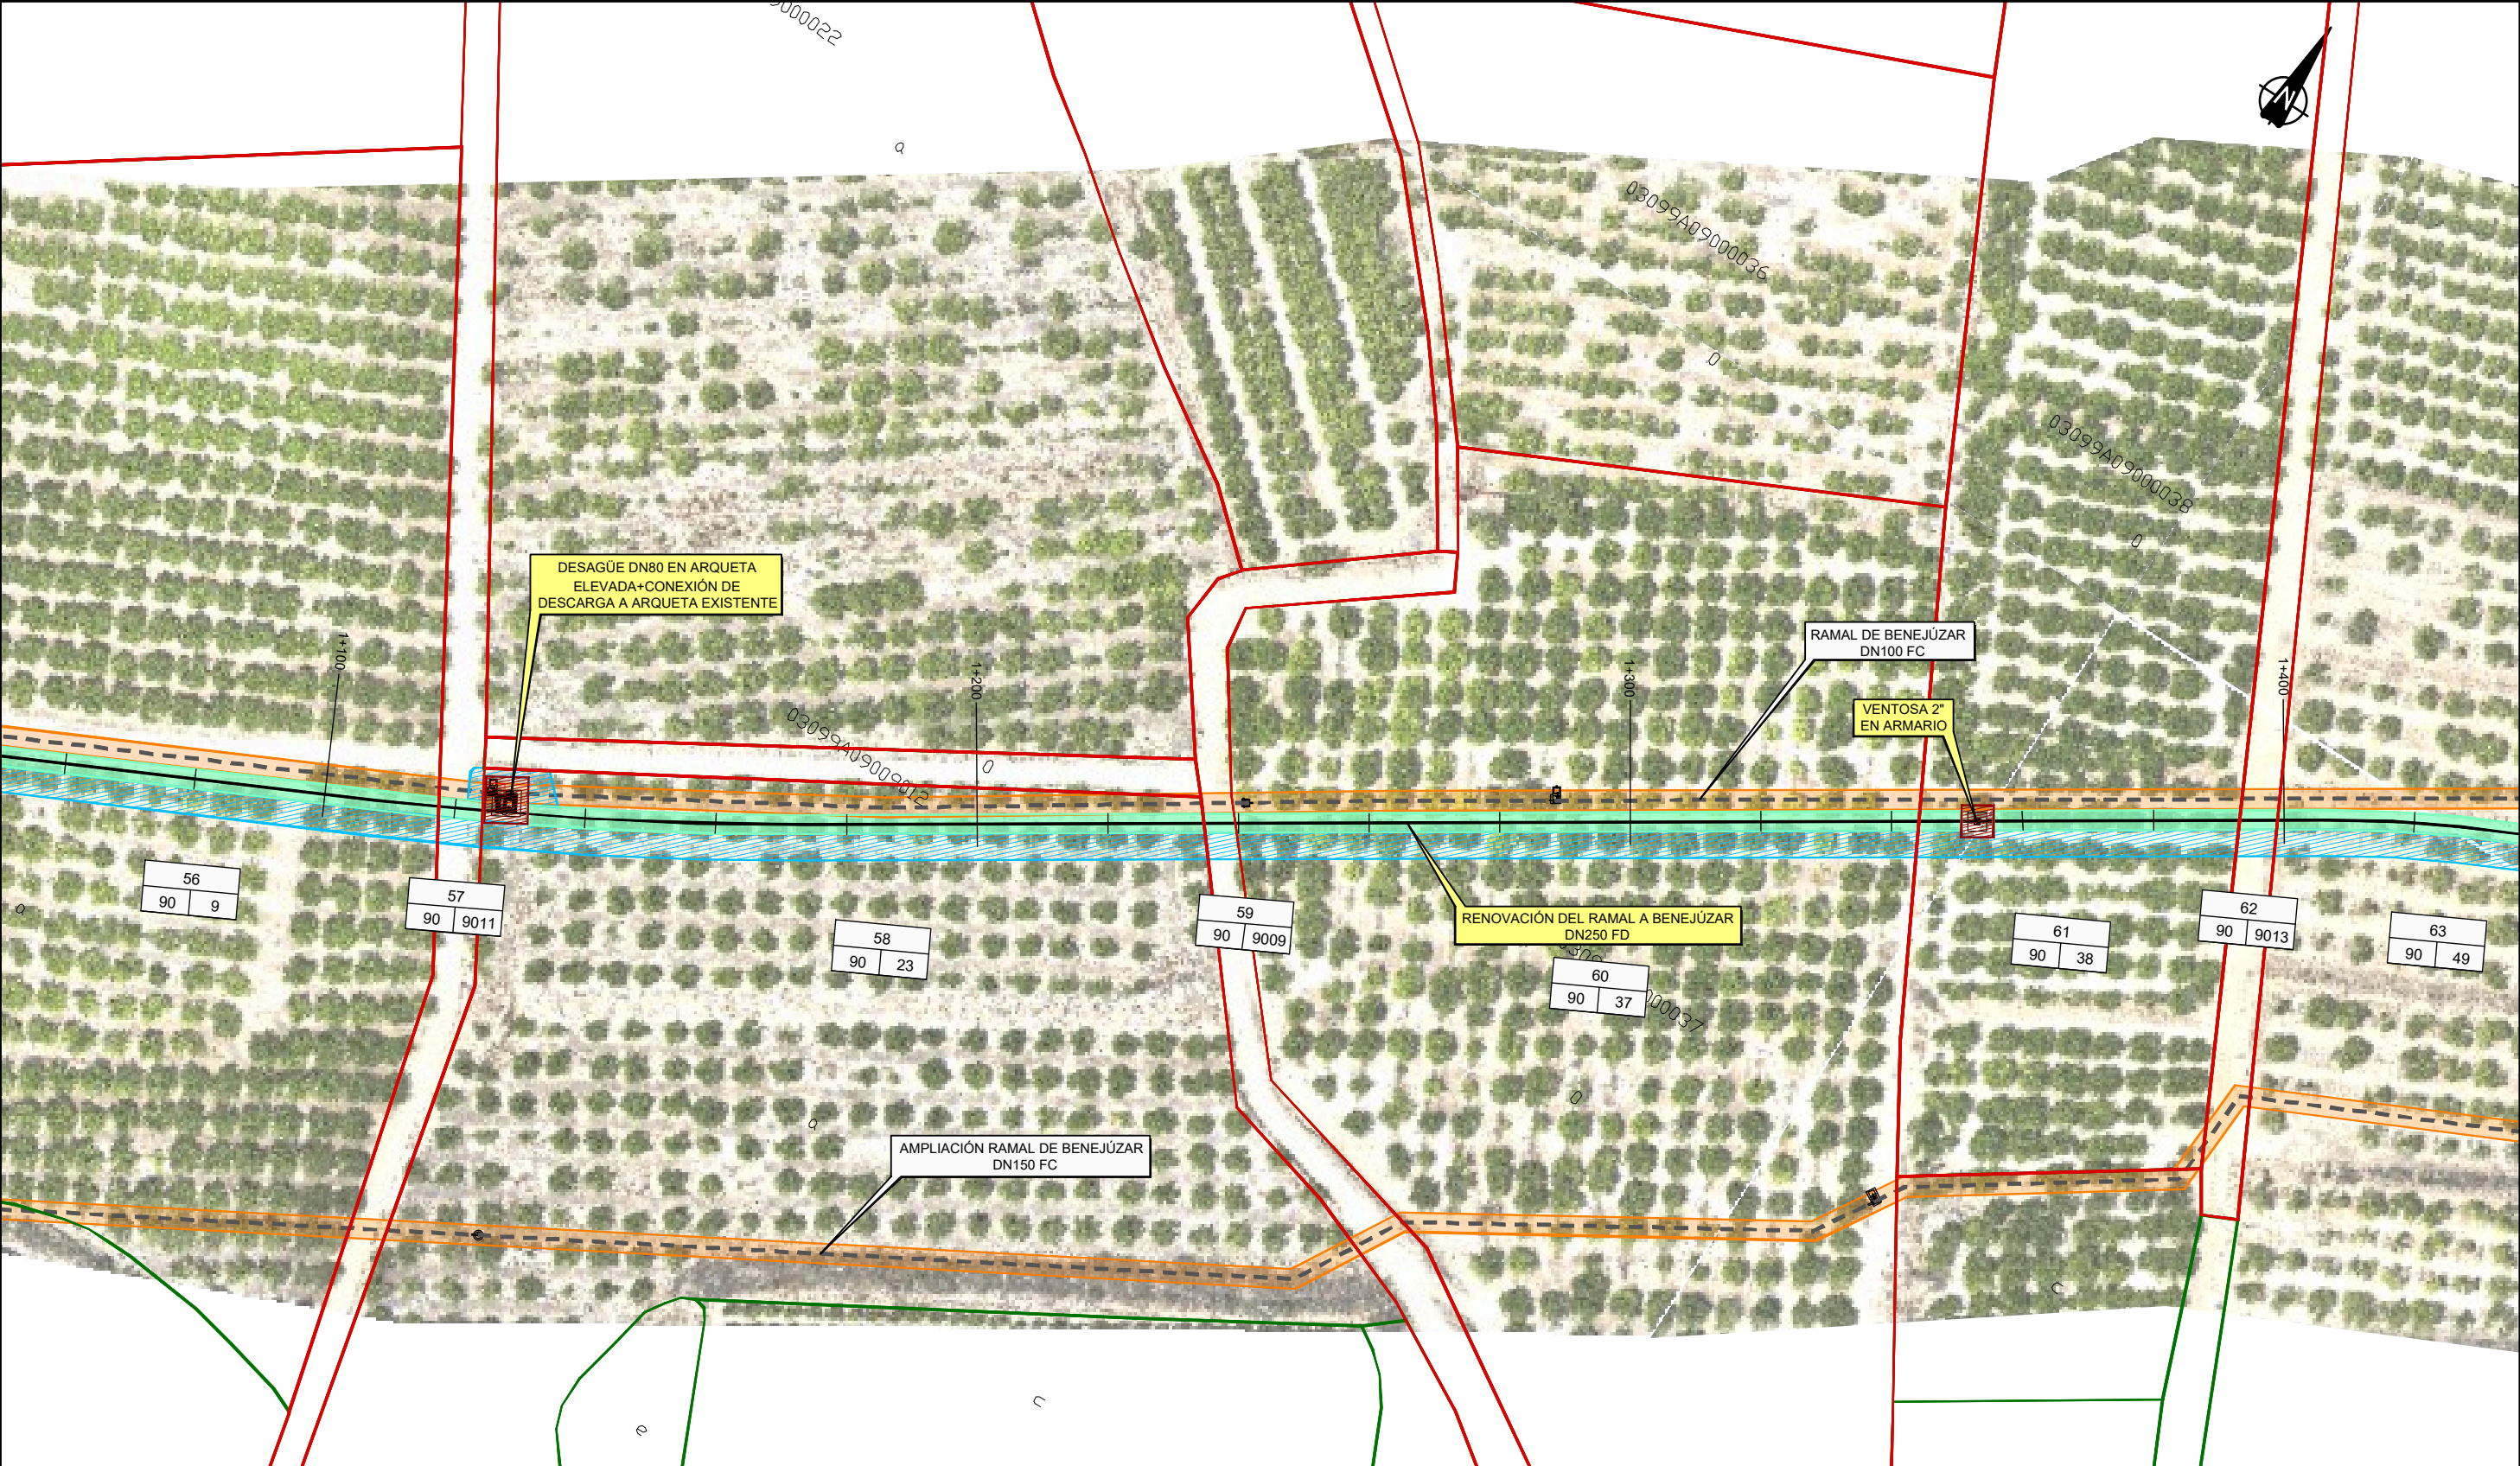


DISTRIBUCIÓN DE HOJAS

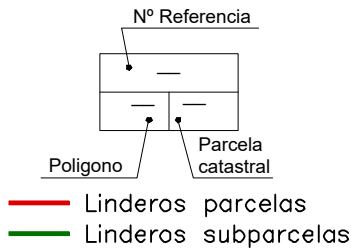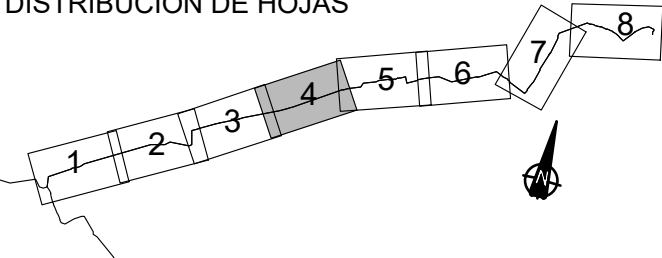



- Expropiación existente MCT
- Servidumbre existente MCT de paso de tubería
- Servidumbre de paso de tubería
- Expropiación
- Ocupación temporal

LEYENDA CONDUCCIONES

- CONDUCCIONES PROYECTADAS
- CONDUCCIONES MCT EXISTENTES
- CONDUCCIONES MCT QUE QUEDARÁN FUERA DE SERVICIO
- INFRAESTRUCTURAS EXISTENTES
- ACTUACIONES PROYECTADAS

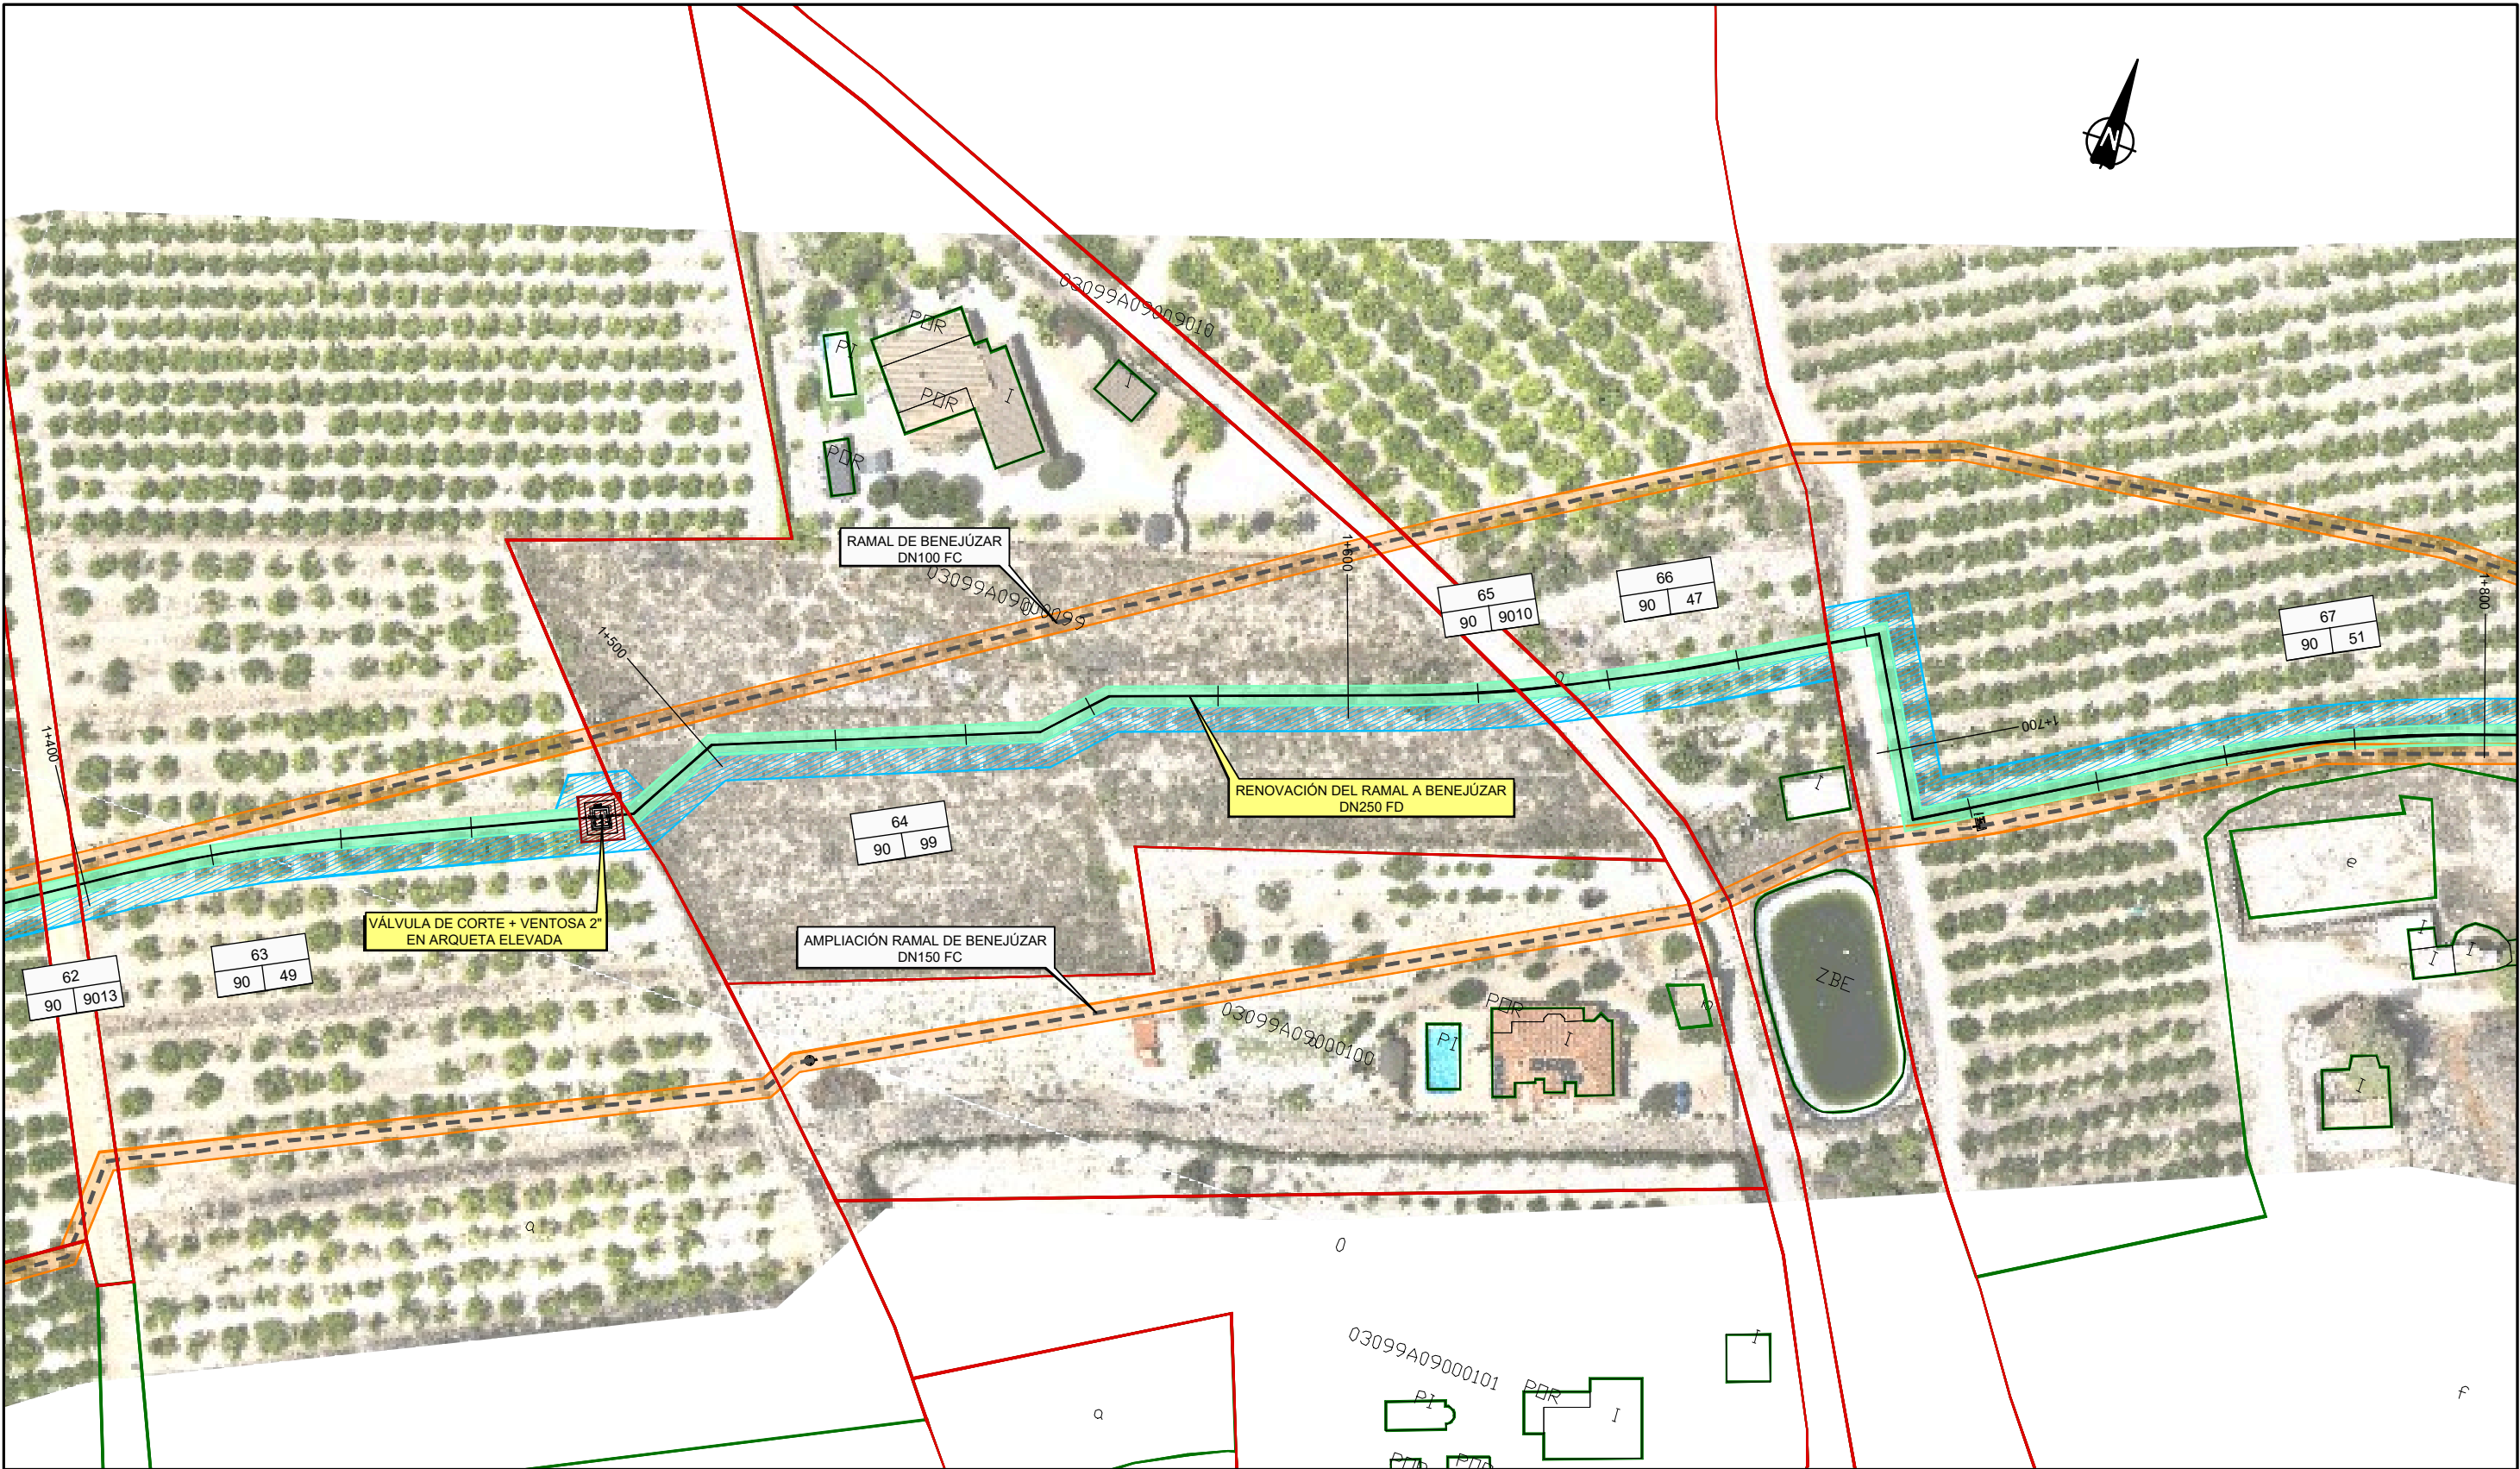


DISTRIBUCIÓN DE HOJAS

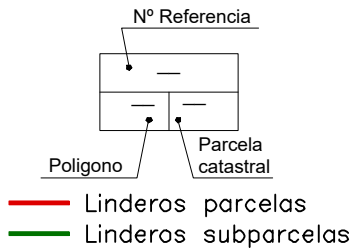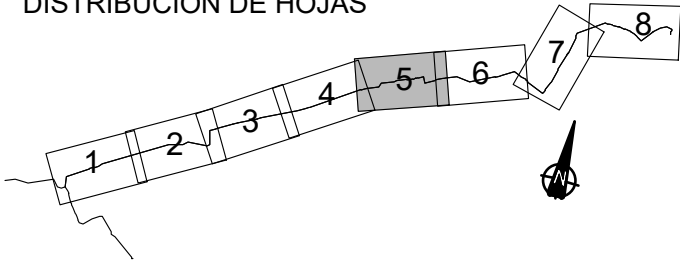



- Expropiación existente MCT
- Servidumbre existente MCT de paso de tubería
- Servidumbre de paso de tubería
- Expropiación
- Ocupación temporal

LEYENDA CONDUCCIONES

- CONDUCCIONES PROYECTADAS
- CONDUCCIONES MCT EXISTENTES
- CONDUCCIONES MCT QUE QUEDARÁN FUERA DE SERVICIO
- INFRAESTRUCTURAS EXISTENTES
- ACTUACIONES PROYECTADAS

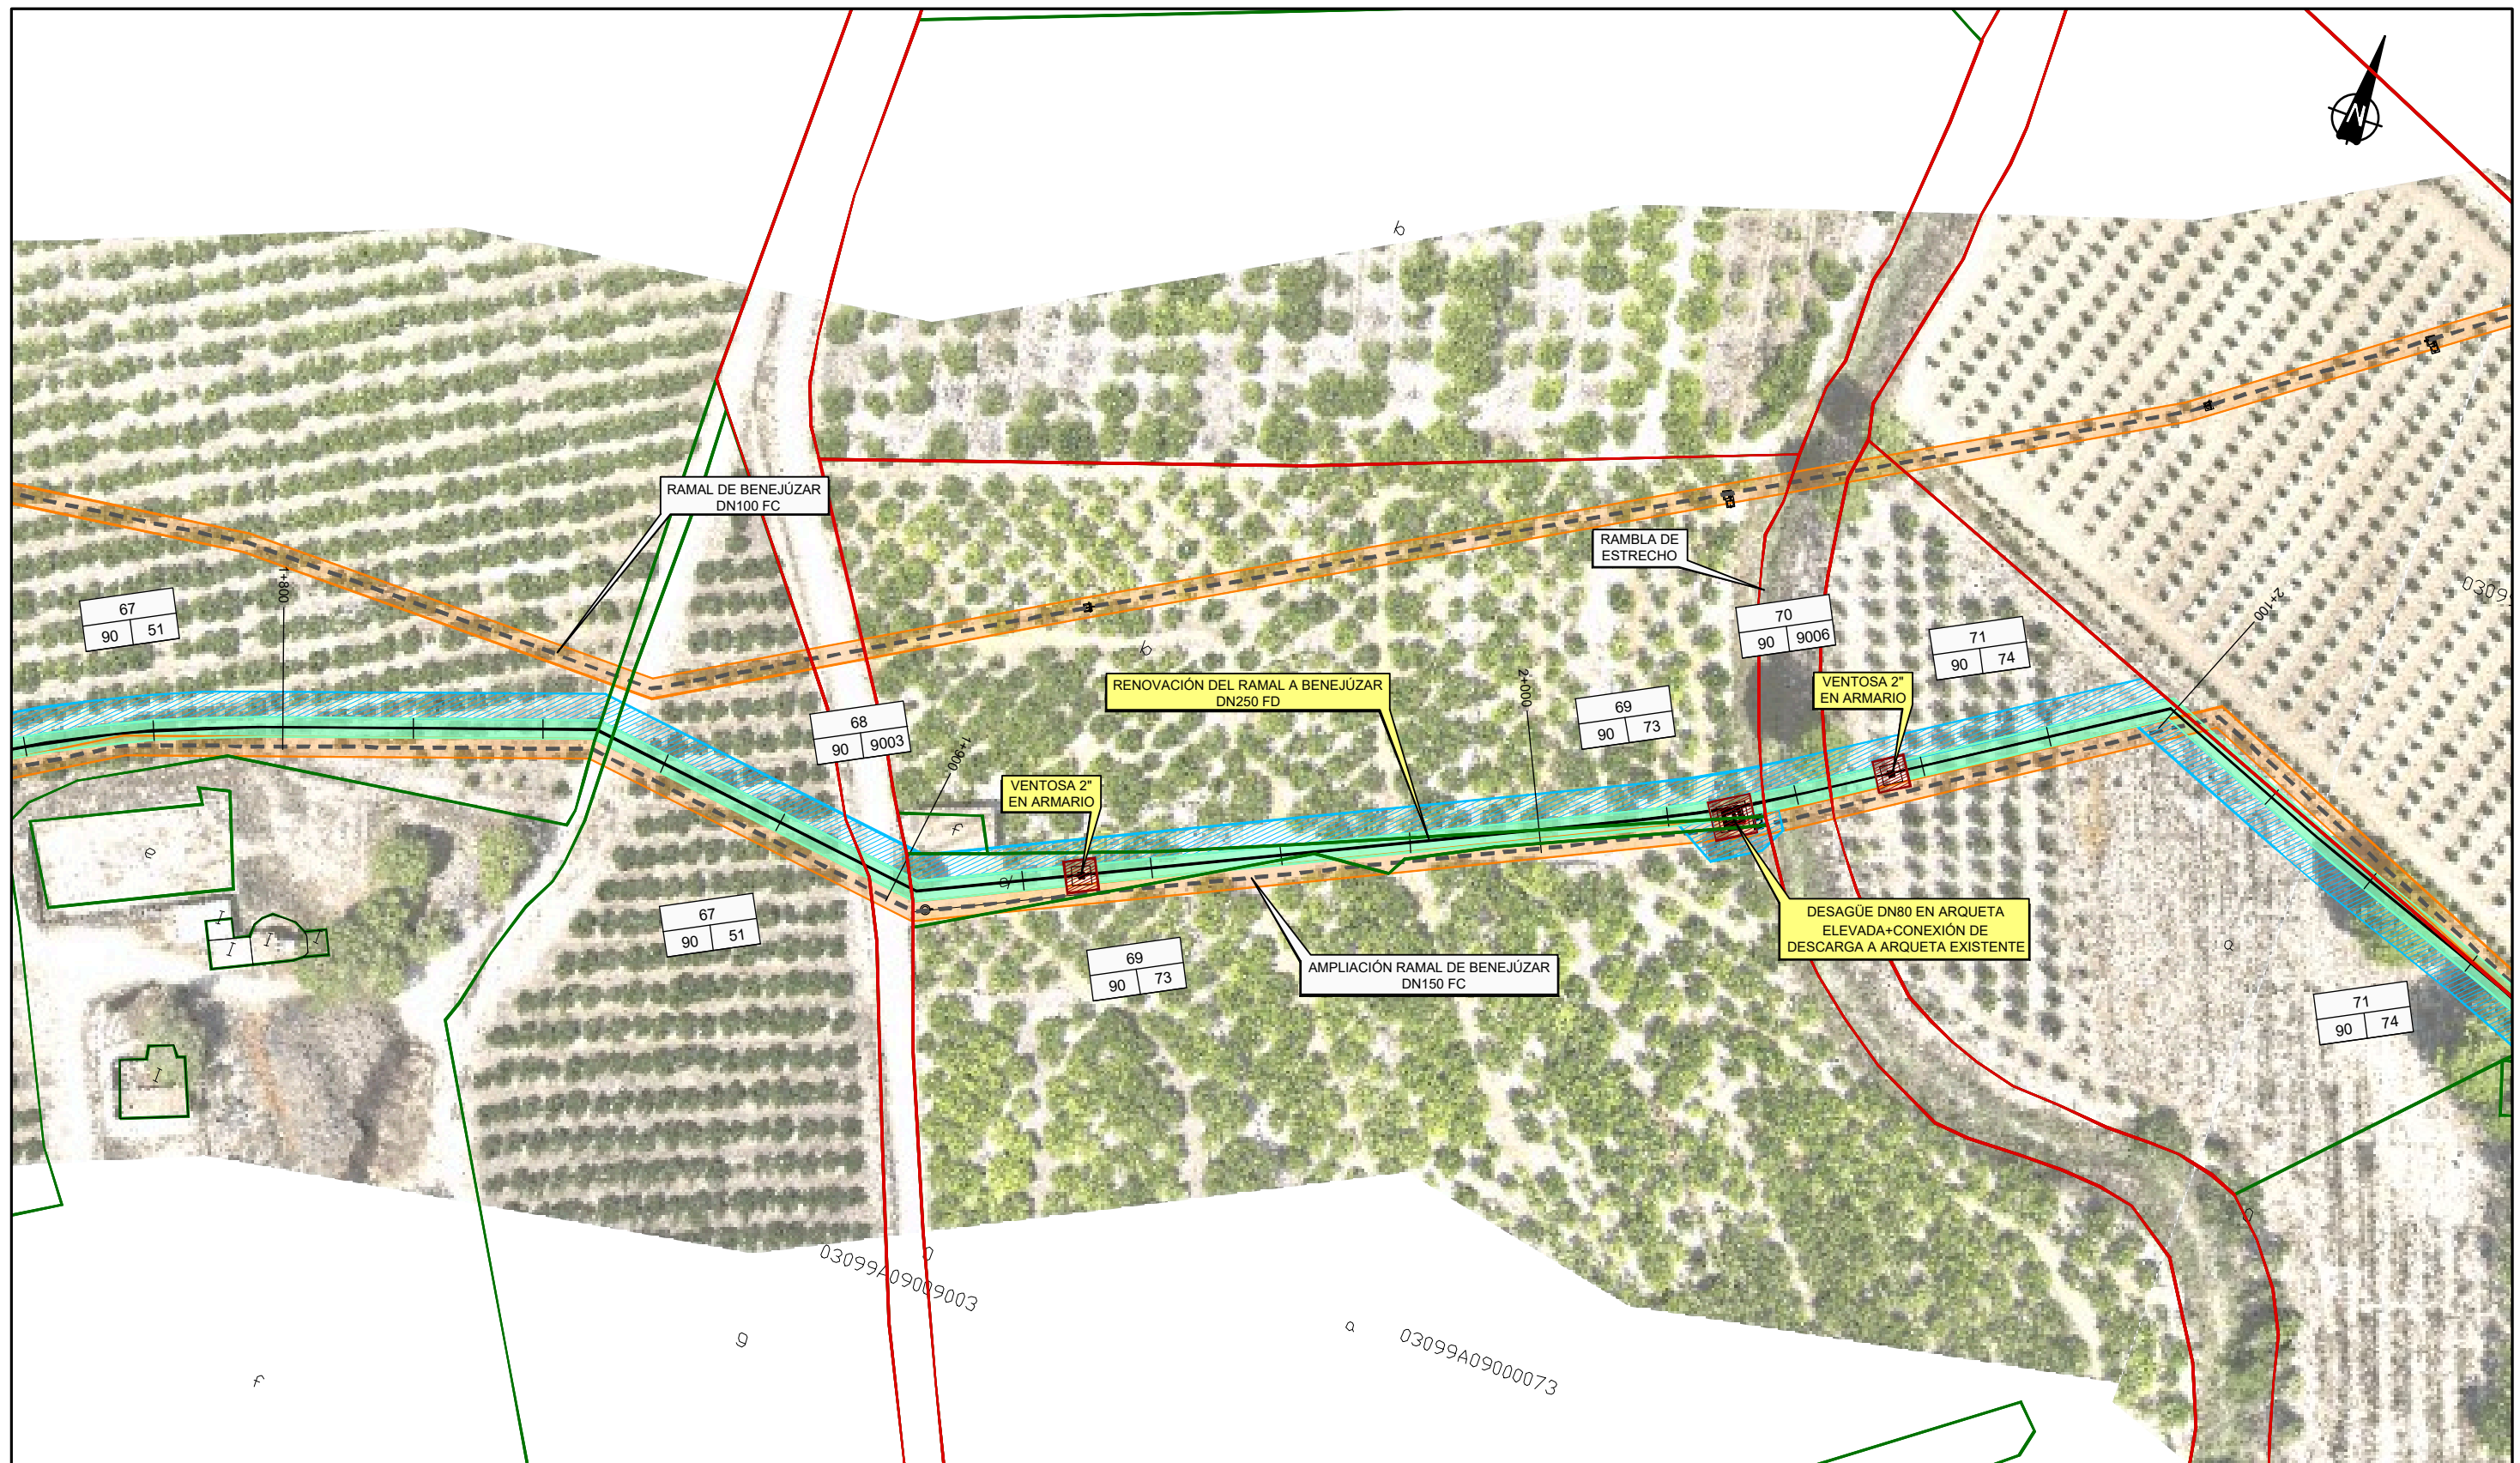


DISTRIBUCIÓN DE HOJAS

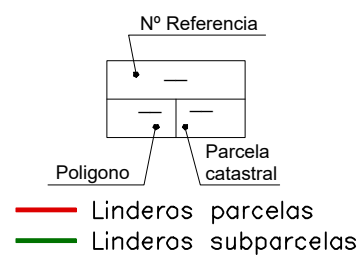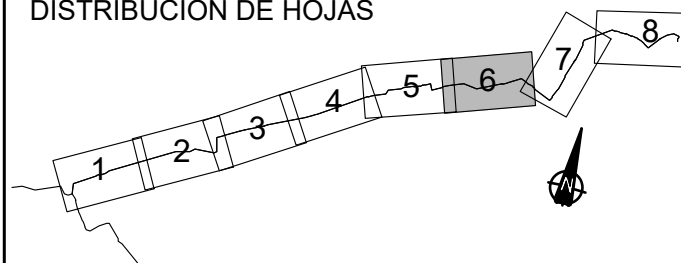



- Expropiación existente MCT
- Servidumbre existente MCT de paso de tubería
- Servidumbre de paso de tubería
- Expropiación
- Ocupación temporal

LEYENDA CONDUCCIONES

- CONDUCCIONES PROYECTADAS
- CONDUCCIONES MCT EXISTENTES
- CONDUCCIONES MCT QUE QUEDARÁN FUERA DE SERVICIO
- INFRAESTRUCTURAS EXISTENTES
- ACTUACIONES PROYECTADAS

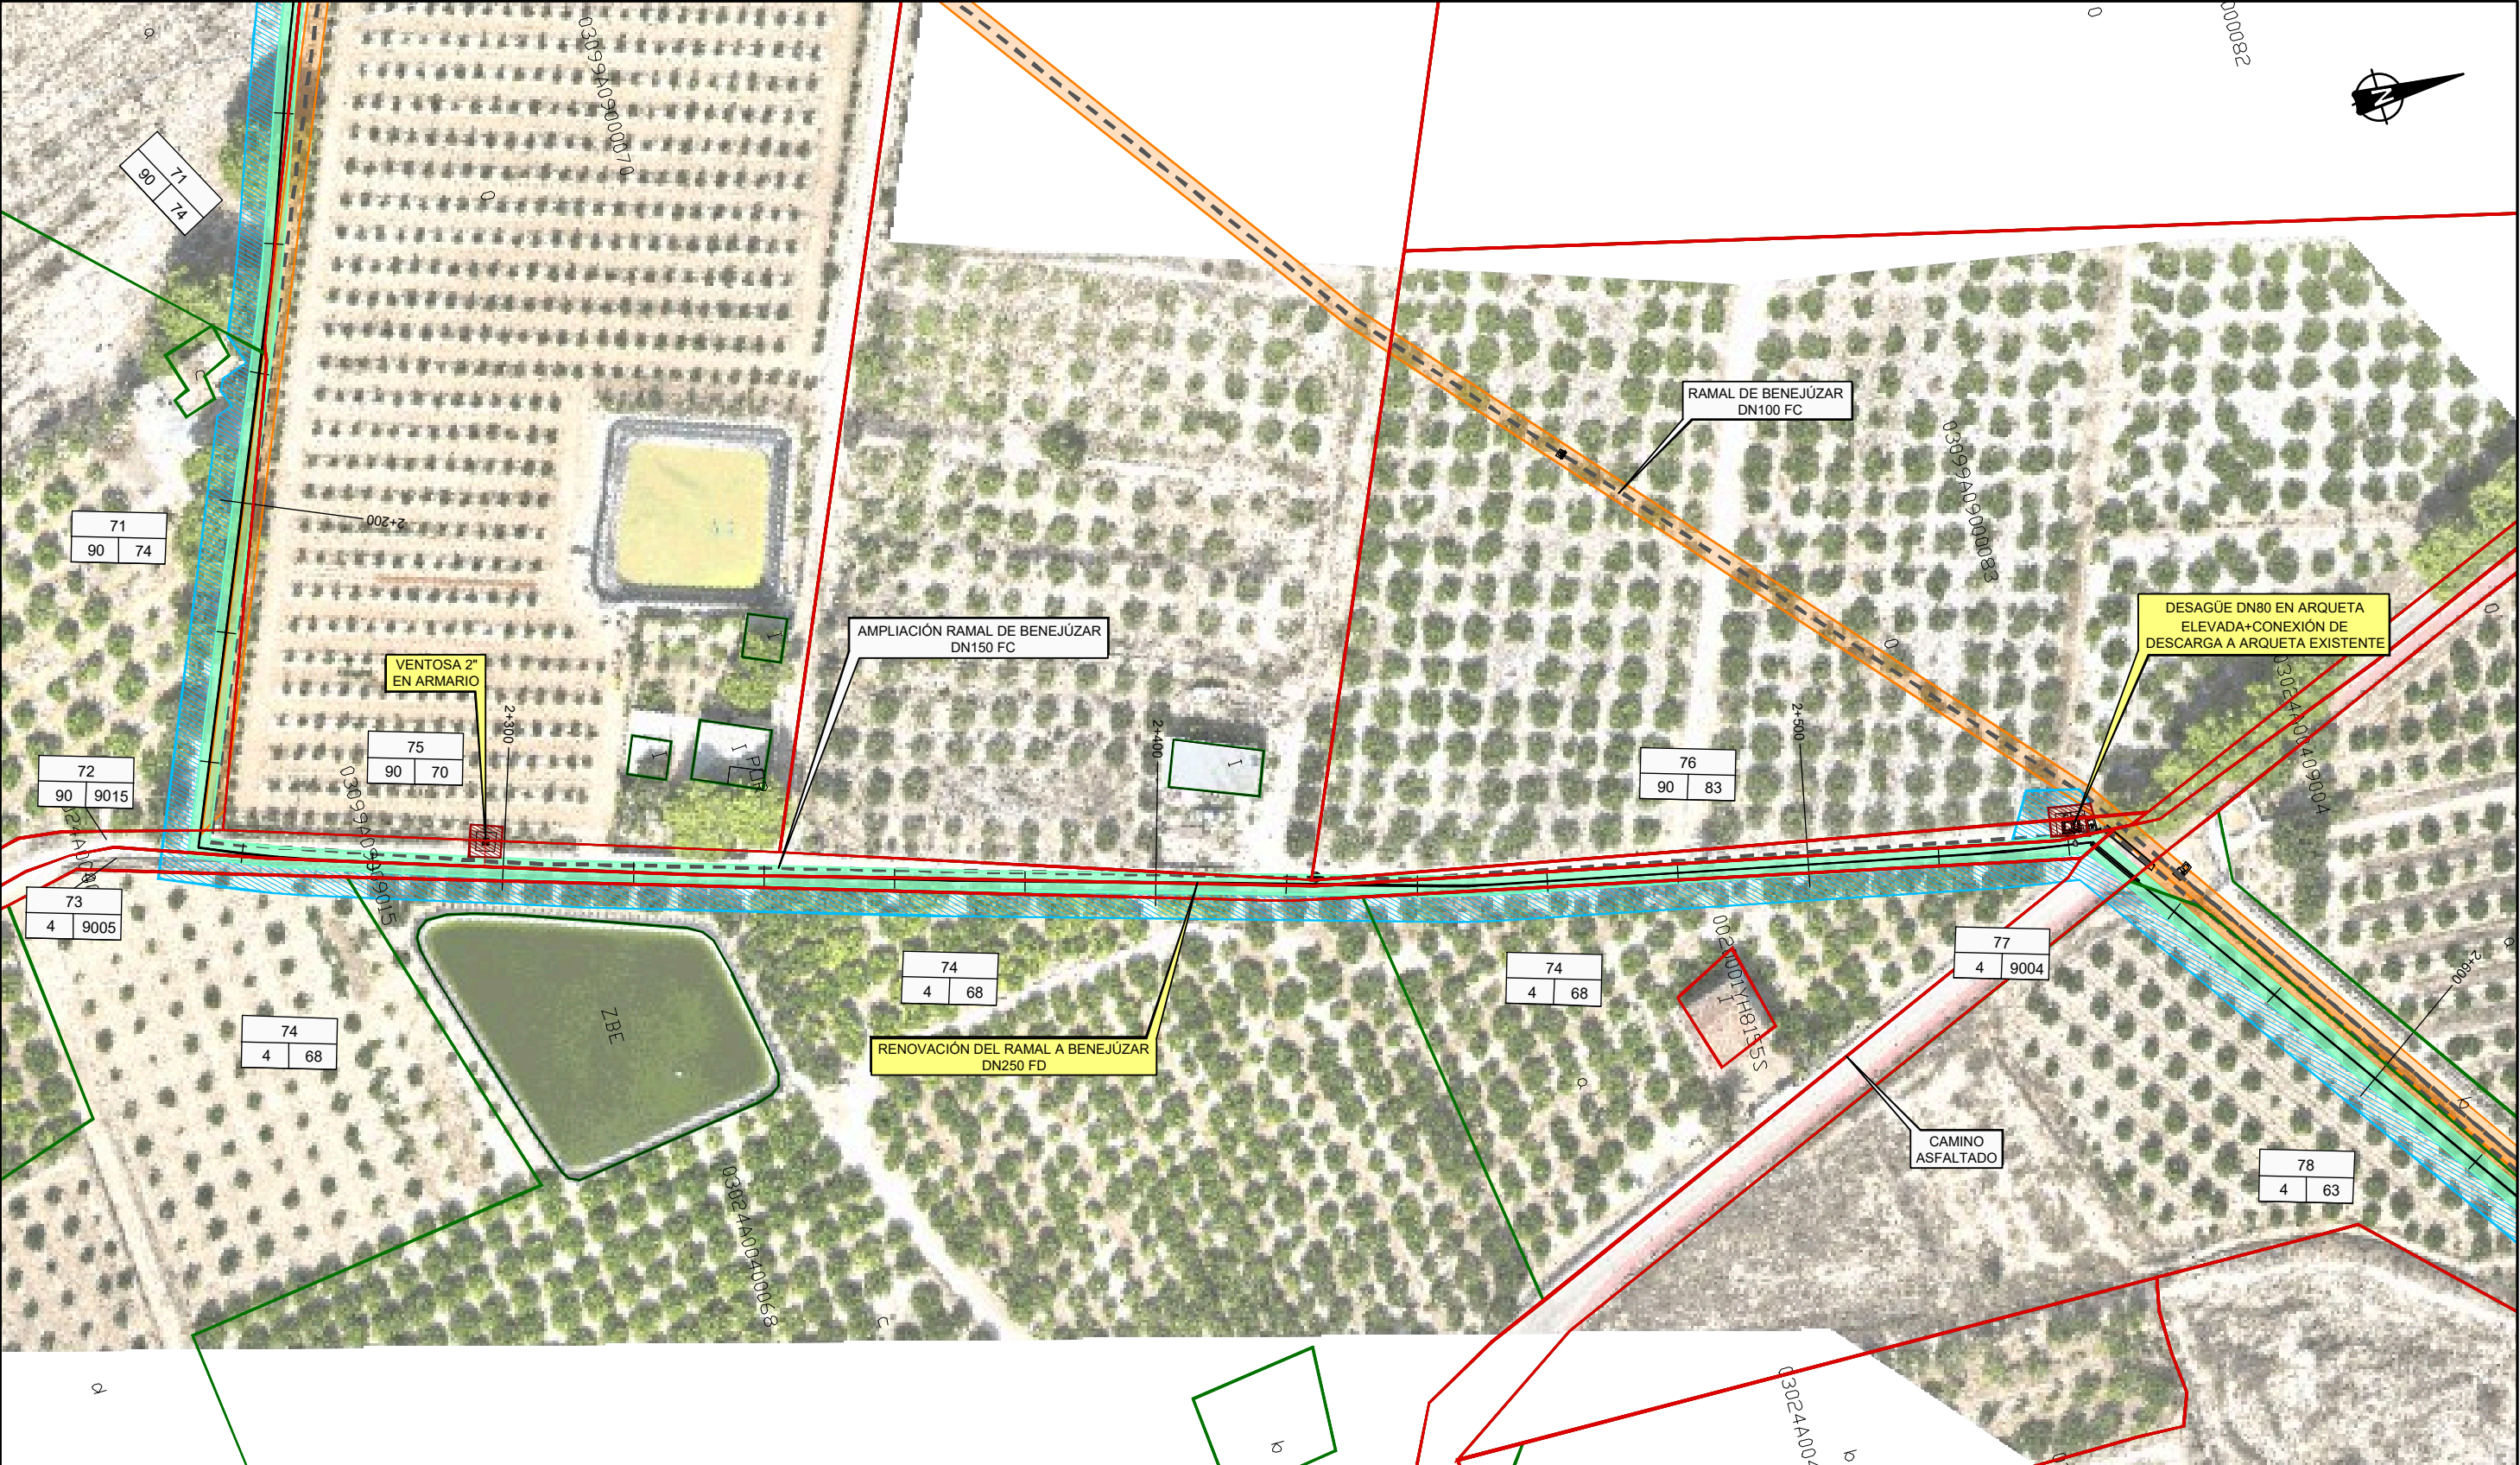


DISTRIBUCIÓN DE HOJAS

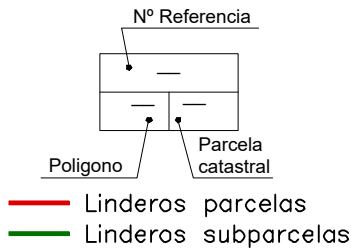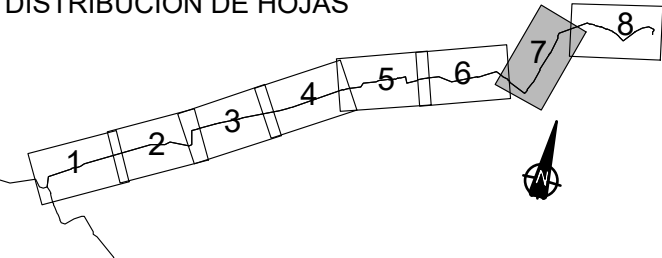



- Expropiación existente MCT
- Servidumbre existente MCT de paso de tubería
- Servidumbre de paso de tubería
- Expropiación
- Ocupación temporal

LEYENDA CONDUCCIONES

- CONDUCCIONES PROYECTADAS
- CONDUCCIONES MCT EXISTENTES
- CONDUCCIONES MCT QUE QUEDARÁN FUERA DE SERVICIO
- INFRAESTRUCTURAS EXISTENTES
- ACTUACIONES PROYECTADAS

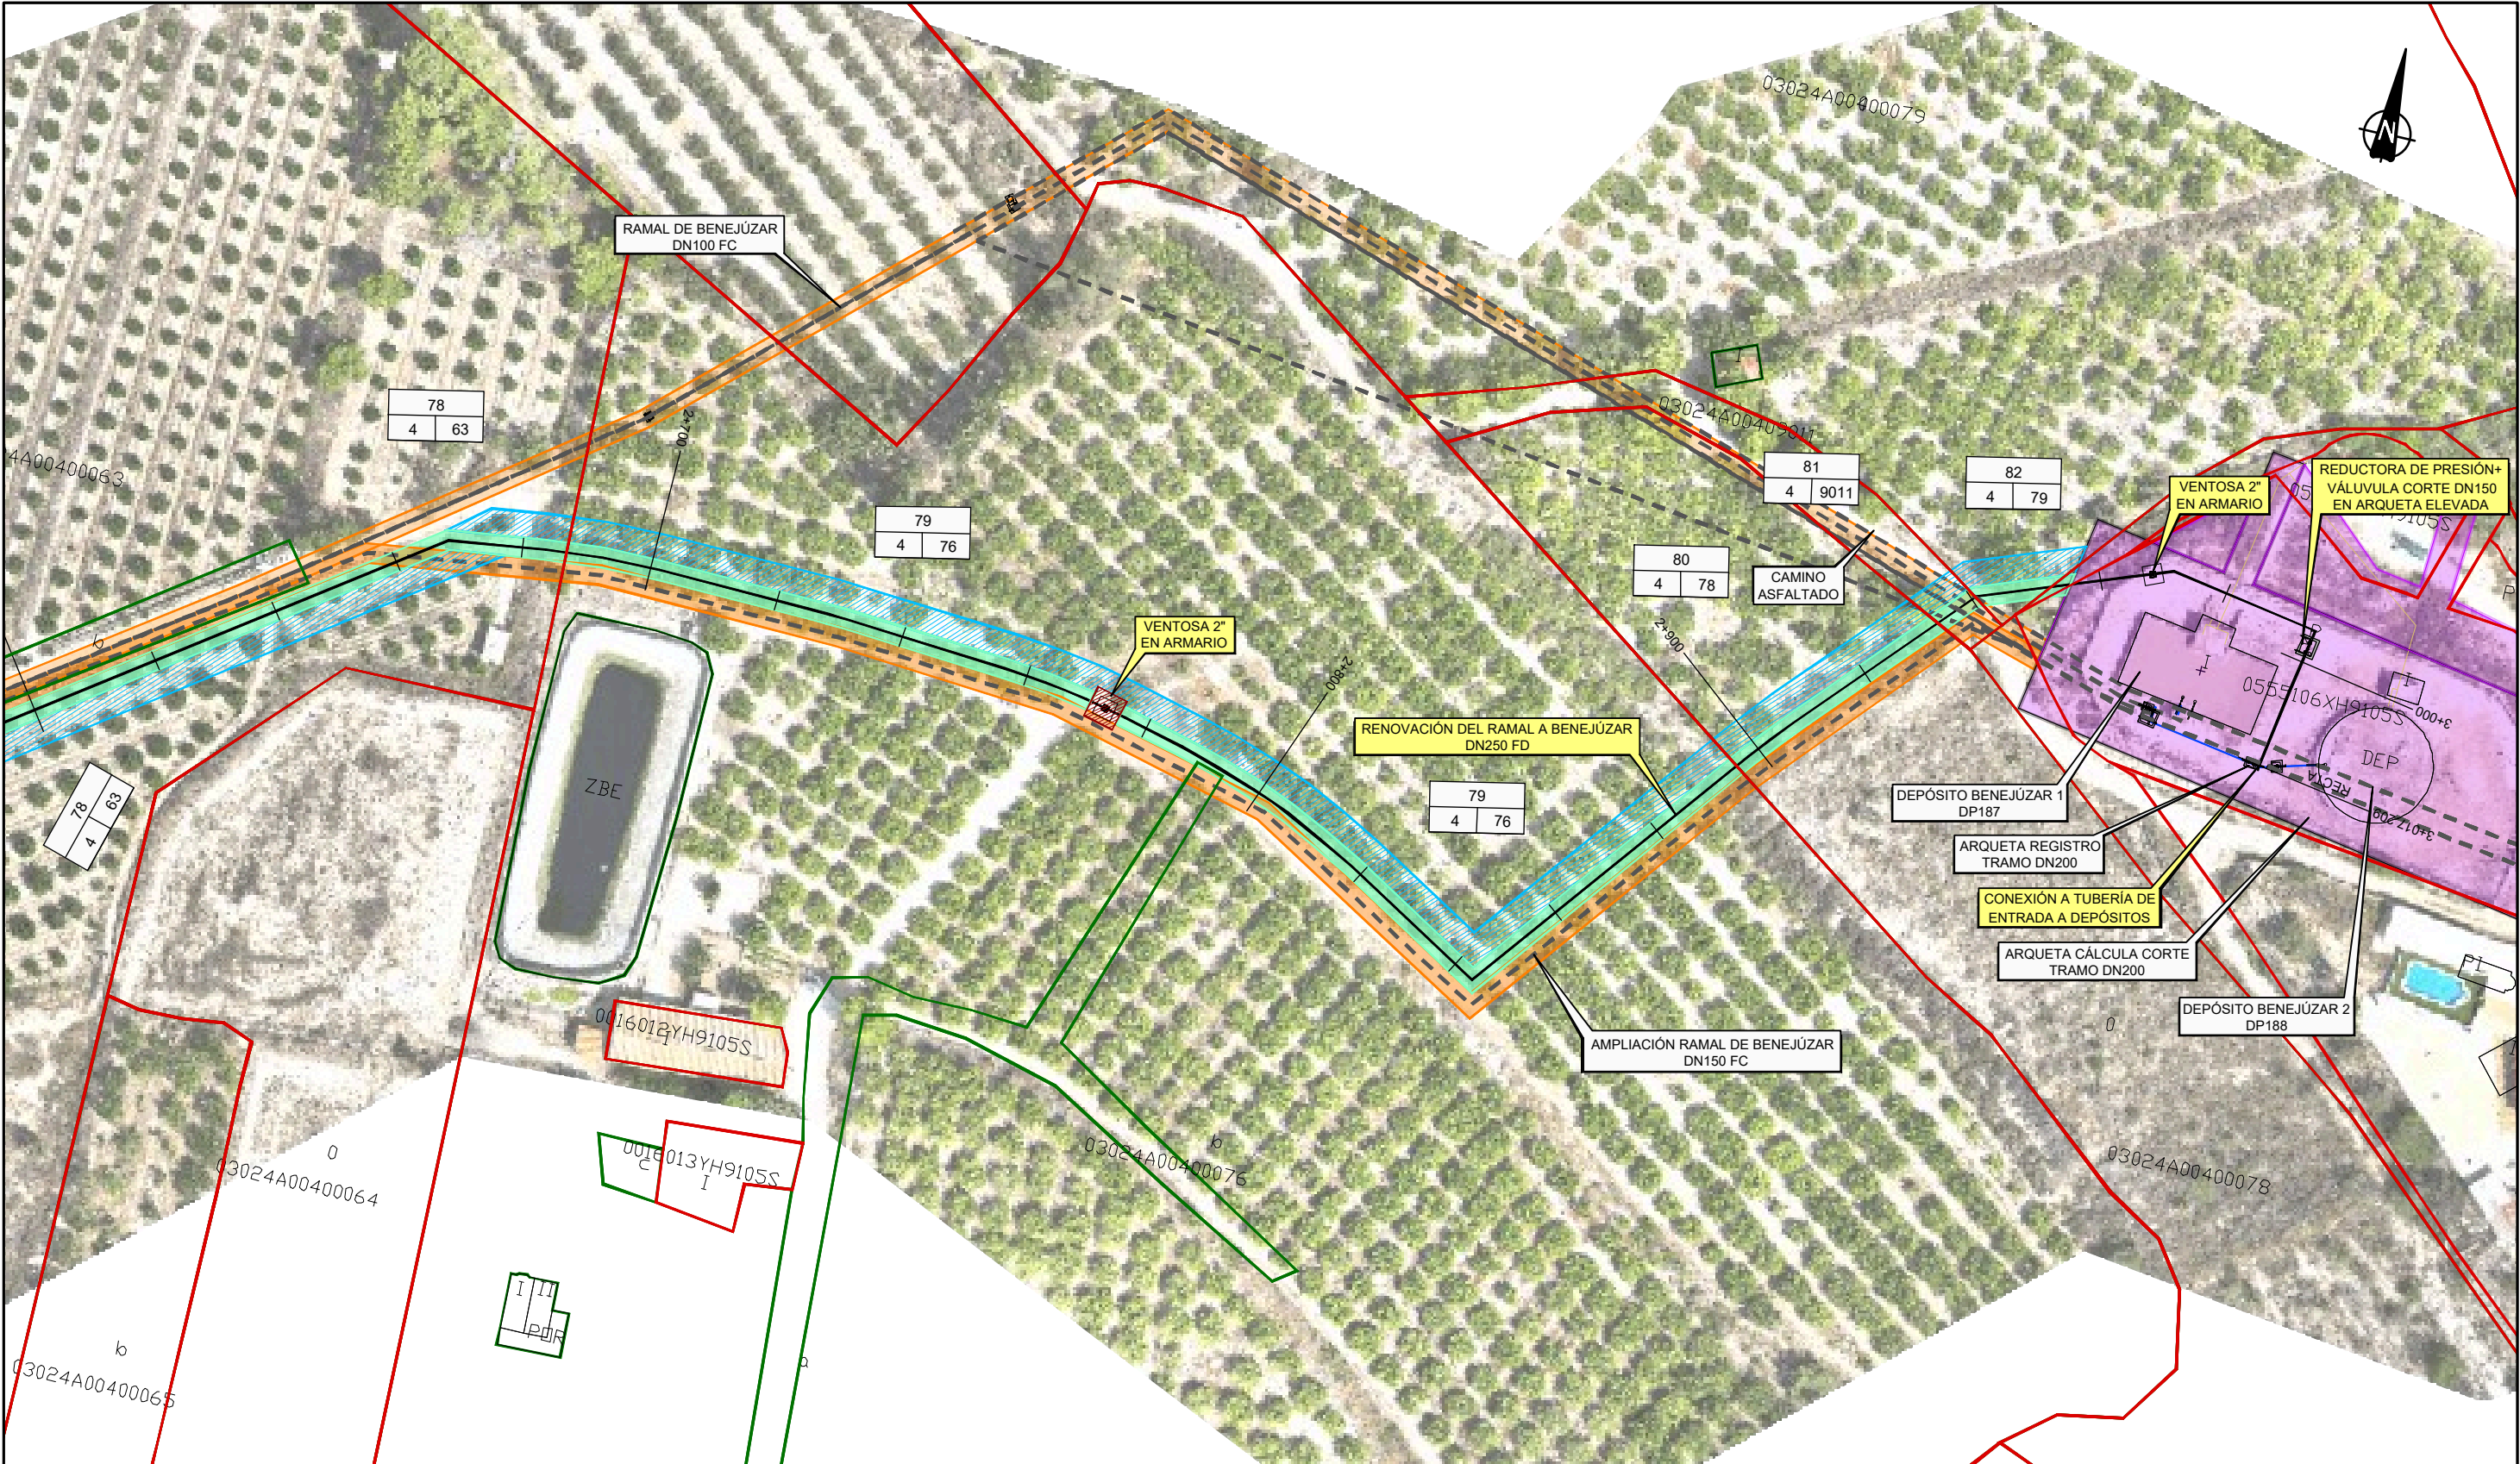

DISTRIBUCIÓN DE HOJAS

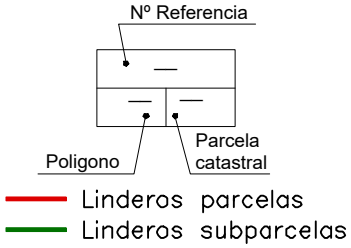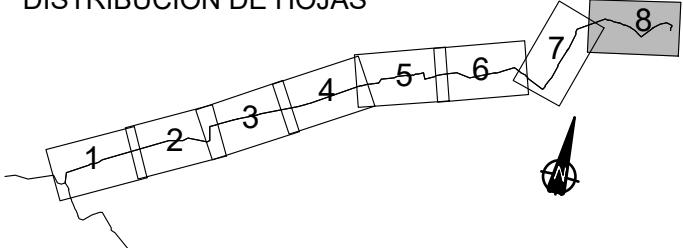

- Expropiación existente MCT
- Servidumbre existente MCT de paso de tubería
- Servidumbre de paso de tubería
- Expropiación
- Ocupación temporal

LEYENDA CONDUCCIONES

- CONDUCCIONES PROYECTADAS
- CONDUCCIONES MCT EXISTENTES
- CONDUCCIONES MCT QUE QUEDARÁN FUERA DE SERVICIO
- INFRAESTRUCTURAS EXISTENTES
- ACTUACIONES PROYECTADAS